


QUADRO D'UNIONE
1:10.000

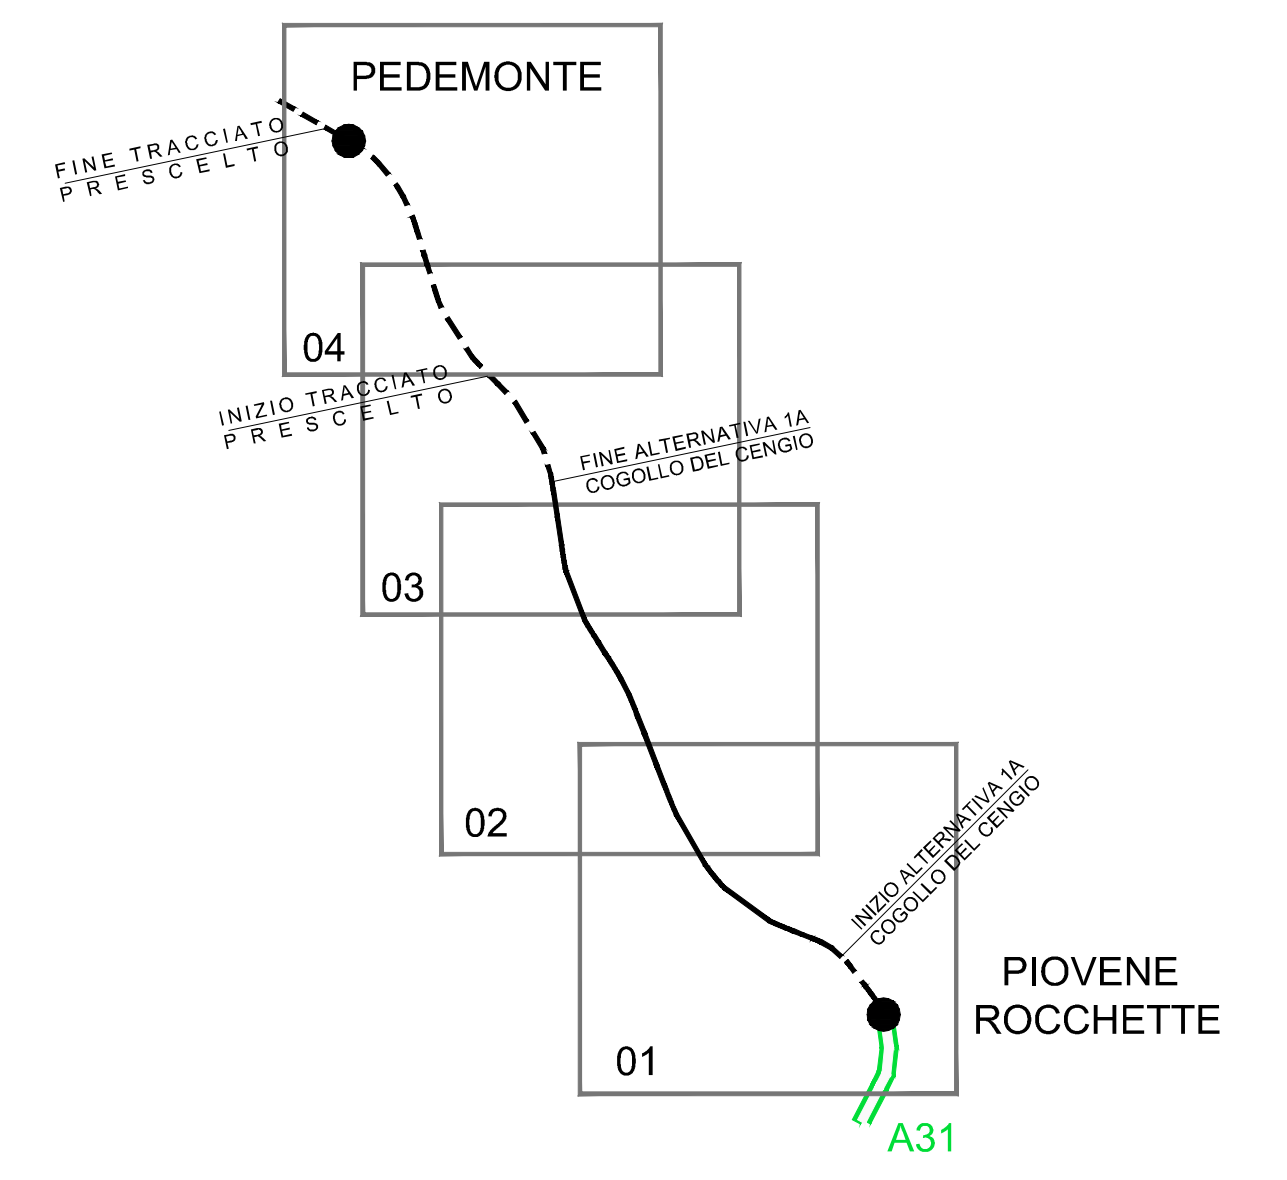

- LEGENDA
- TOPONOMASTICA
 - PROVINCIA DI VICENZA - REGIONE VENETO
 - VELO D'ASTICO
 -
 -
 - NOME PROVINCIA - NOME REGIONE
 - NOME COMUNE
 - CONFINE PROVINCIALE E REGIONALE
 - CONFINE COMUNALE

A4
AUTOSTRADA
BRESCIA - VERONA - VICENZA - PADOVA

Autostrada Brescia Verona Vicenza Padova SpA
Via Flavio Gola 71 - 37139 Verona
tel. 0458272222 Fax 0458200051 Casella Postale 4600M www.autobspad.it

RINA
SISTEMI • CERTIFICAZIONE
CONTRATTI • CONTROLLO QUALITÀ
SERVIZI • CONSULTING

AUTOSTRADA VALDASTICO A31 NORD

1° LOTTO Piovene Rocchette - Valle dell'Adige

CUP C21B1 30006 60005
WBS B25.A3N1.1
COMMESSA J16L1

COMMITTEE S.p.A. AUTOSTRADA BRESCIA VERONA VICENZA PADOVA
Area Costruzioni Autostradali

CAPO COMMESSA
PER LA PROGETTAZIONE
Dott. Ing. Gabriello Costantini

PRESTATORE DI SERVIZI:
CONSORZIO RAETIA

PROGETTAZIONE:
ITALCONSULT

RESPONSABILE DELL'INTERVENZIONE
TRA LE CATEGORIE SPECIALISTICHE:
Tecnico SpA - Dott. Ing. Augusto Renso

PROF. ING. ANDREA MARIANI
Scritto in
Albo di
Mestre
Membro
della
Commissione
della
Prestazione
Dott. Ing. Giovanni Mondello

RAPPRESENTANTE: Dott. Ing. Alberto Scotti

ELABORATO: STUDIO DI IMPATTO AMBIENTALE
Quadro di riferimento progettuale
Alternativa selezionata
Planimetria di progetto - Tav. 3

Progressivo
05 03 04 001 02 Rev.

Rev.	Data	Descrizione	Redazione	Controllo	Approvazione	SCALA: 1:10.000
01	18/03/2017	PRIMA EMISSIONE	ITALCONSULT - V.CARDACI	A.MOSI	G.MONDELLO	NOME FILE: J16L1_05_03_04_001_0301_OPD_02.dwg
02	04/06/2017	REVISIONE PER VERIFICA	ITALCONSULT - V.CARDACI	A.MOSI	G.MONDELLO	Q1
03	13/03/2017	RECEPIMENTO OSSERVAZIONI	ITALCONSULT - V.CARDACI	A.MOSI	G.MONDELLO	Q1

IL PRESENTE DOCUMENTO NON POTRA' ESSERE COPIATO, RIPRODOTTO O ALTRIMENTI PUBBLICATO, IN TUTTO O IN PARTE, SENZA IL CONSENSO SCRITTO DELLA AUTOSTRADA BRESIA VERONA VICENZA PADOVA S.P.A. CON UTILIZZO NON AUTORIZZATO. SARANNO PERSEGUITE A MORALE DI LEGGE, LE RESPONSABILITA' PENALI, CIVILI E AMMINISTRATIVE, CHE NE DERIVERANNO. IL PRESENTE DOCUMENTO NON POTRA' ESSERE COPIATO, RIPRODOTTO O ALTRIMENTI PUBBLICATO, SENZA IL CONSENSO SCRITTO DELLA AUTOSTRADA BRESIA VERONA VICENZA PADOVA S.P.A. CON UTILIZZO NON AUTORIZZATO. SARANNO PERSEGUITE A MORALE DI LEGGE, LE RESPONSABILITA' PENALI, CIVILI E AMMINISTRATIVE, CHE NE DERIVERANNO.