


QUADRO D'UNIONE  
1:10.000

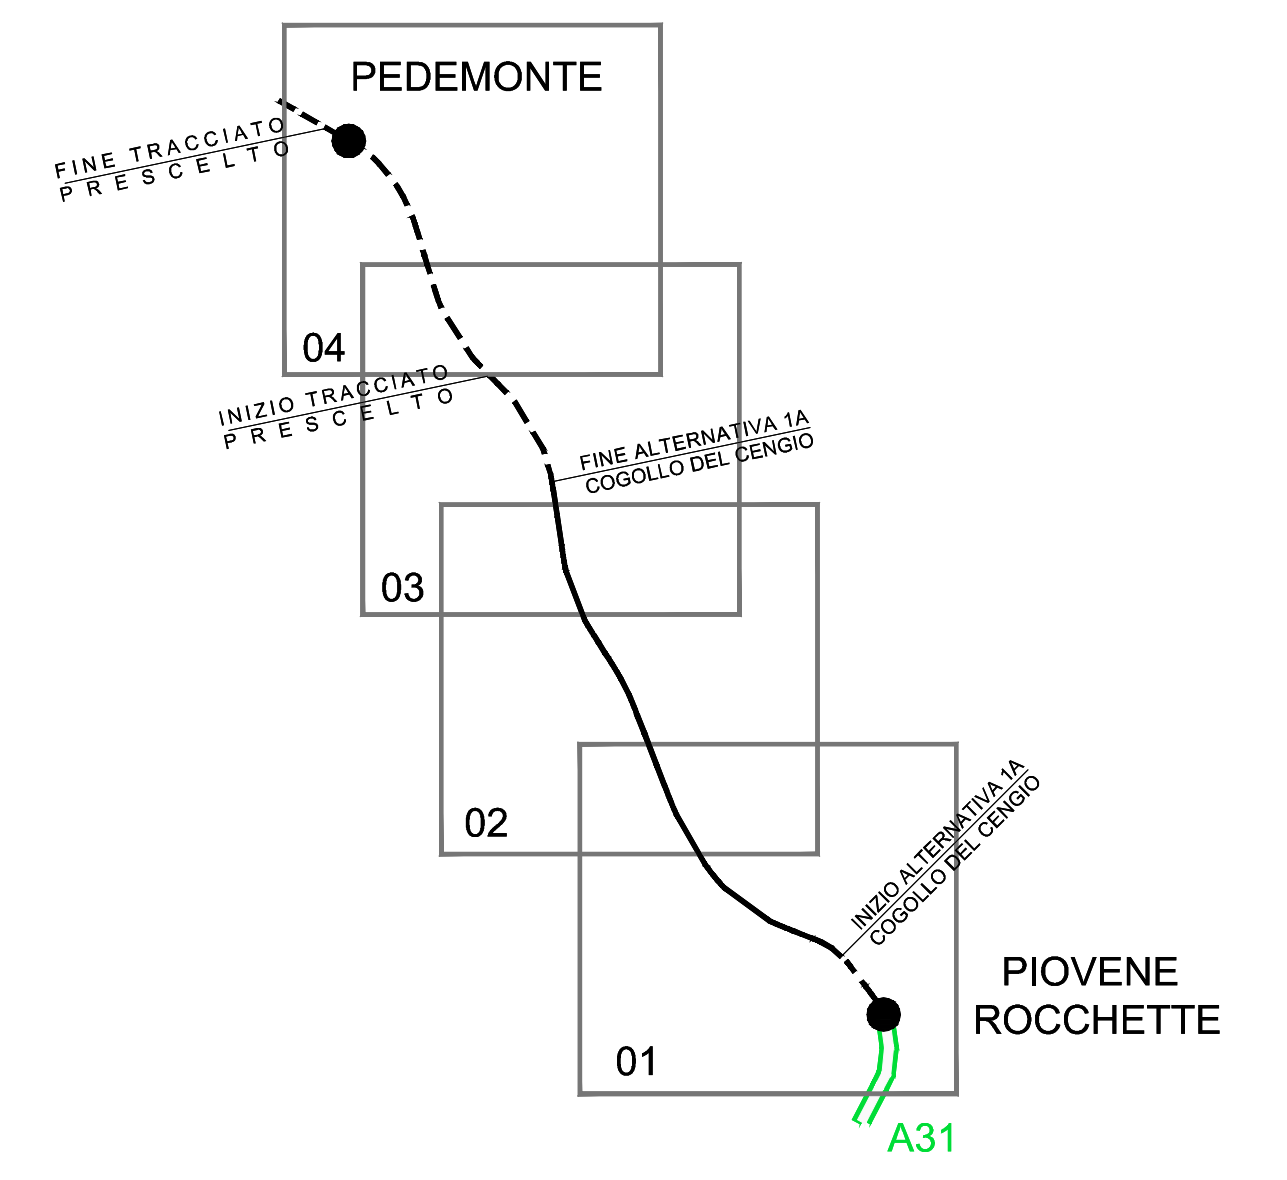

LEGGENDA

- TOPONOMASTICA
- PROVINCIA DI VICENZA - REGIONE VENETO
  - VELO D'ASTICO
  - .....
  - .....
- NOME PROVINCIA - NOME REGIONE
- NOME COMUNE
- CONFINE PROVINCIALE E REGIONALE
- CONFINE COMUNALE

**AUTOSTRADA**  
BRESCIA - VERONA - VICENZA - PADOVA

Autostrada Brescia Verona Vicenza Padova SpA  
Via Flavio Gioia 71 - 37135 Verona  
tel. 0458272222 Fax 0458200051 Casella Postale 400M www.autobsp.it

RINA  
Certificazioni  
Certified Management Systems

## AUTOSTRADA VALDASTICO A31 NORD

### 1° LOTTO

### Piovine Rocchette - Valle dell'Astico

CUP C21B1 30006 60005  
WBS B25A3N1.1  
COMMESSA J16L1

COMMITTENTE S.p.a. AUTOSTRADA BRESCIA VERONA VICENZA PADOVA  
Area Costruzioni Autostradali

CAPO COMMESSA  
Dott. Ing. Gabriello Costantini

PRESTATORE DI SERVIZI:  
**CONSORZIO RAETIA**

PROGETTAZIONE:  
**ITALCONSULT**

RESPONSABILE DELL'INTERPRETAZIONE  
TRA LE SPECIALISTICHE:  
Technic SpA - Dott. M. Angela Renzo

PROF. ING. ANDREA MARCHI

RAPPRESENTANTE: Dott. Ing. Alberto Scotti

ELABORATO: STUDIO DI IMPATTO AMBIENTALE  
Quadro di riferimento progettuale  
Alternativa selezionata  
Planimetria di progetto - Tav. 4

Progressivo  
**05 03 04 001 02** Rev.

Rev.	Data	Descrizione	Redazione	Controllo	Approvazione	SCALA: 1:10.000
01	18/03/2017	PRIMA EMISSIONE	ITALCONSULT - V.CARDACI	A.MOSI	G.MONDELLO	NOME FILE: J16L1_05_03_04_001_0401_OPD_02.dwg
02	04/06/2017	REVISIONE PER VERIFICA	ITALCONSULT - V.CARDACI	A.MOSI	G.MONDELLO	DM PROC. FG UN. REV.
03	10/03/2017	RECEPIMENTO OSSERVAZIONI	ITALCONSULT - V.CARDACI	A.MOSI	G.MONDELLO	J16L1_05_03_04_001_0401_OPD_02

IL PRESENTE DOCUMENTO NON POTRA' ESSERE COPIATO, RIPRODOTTO O ALTRIMENTI PUBBLICATO, IN TUTTO O IN PARTE, SENZA IL CONSENSO SCRITTO DELLA AUTOSTRADA BRESCIA VERONA VICENZA PADOVA S.P.A. CON UTILIZZO NON AUTORIZZATO SARAN PERSEGUITI A NORMA DI LEGGE. THIS DOCUMENT MAY NOT BE COPIED, REPRODUCED OR PUBLISHED, EITHER IN PART OR ENTIRETY, WITHOUT THE WRITTEN PERMISSION OF AUTOSTRADA BRESCIA-VERONA-VICENZA-PADOVA S.P.A. UNAUTHORIZED USE WILL BE PROSECUTED BY LAW.