


QUADRO D'UNIONE
1:10.000

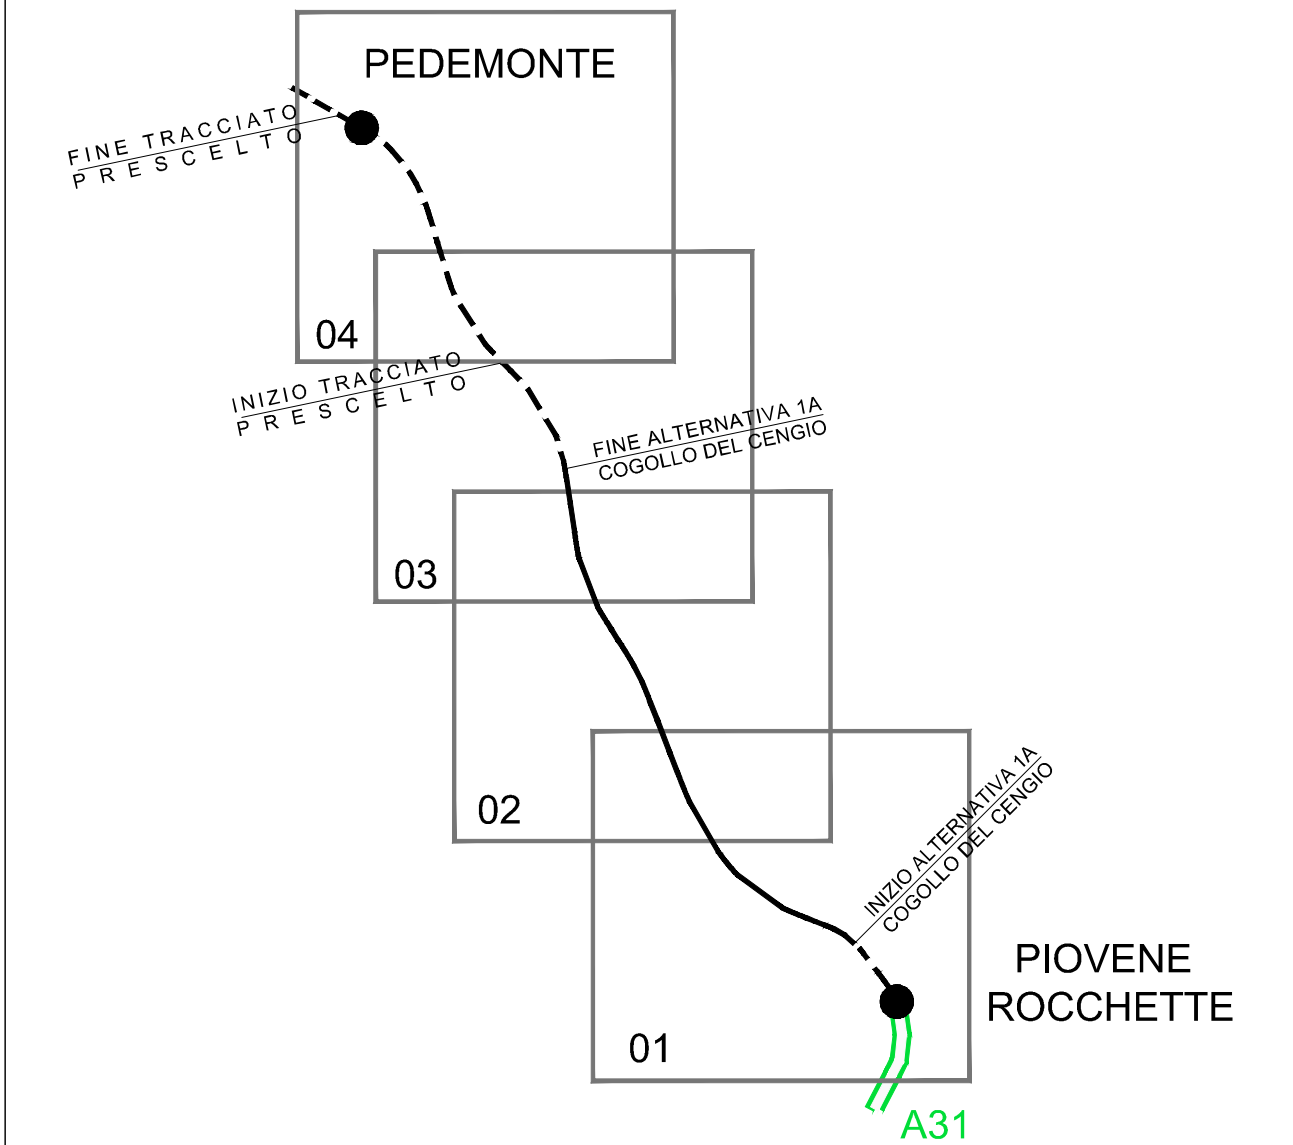

LEGGENDA

- TOPONOMASTICA
- PROVINCIA DI VICENZA - REGIONE VENETO
 - VELO D'ASTICO
 -
 -
- NOME PROVINCIA - NOME REGIONE
- NOME COMUNE
- CONFINE PROVINCIALE E REGIONALE
- CONFINE COMUNALE

A4
Brescia - Verona - Vicenza - Padova

Autostrada Brescia Verona Vicenza Padova SpA
Via Flavio Gioia 71 - 37139 Verona
tel. 0458272222 Fax 0458200051 Casella Postale 400M www.autobspad.it

RINA
Certificati di Qualità
SISTEMI CERTIFICATI

AUTOSTRADA VALDASTICO A31 NORD

1° LOTTO

Piovene Rocchette - Valle dell'astico

PROGETTO DEFINITIVO

CUP: G21B1 30006 60005
WBS: B25.A3N.L1
COMMESSA: J16L1

COMMITTENTE: **A4 S.p.A. AUTOSTRADA BRESCIA VERONA VICENZA PADOVA**
Area Costruzioni Autostradali

CAPO COMMESSA PER LA PROGETTAZIONE: Dott. Ing. Gabriello Costantini

PRESTATORE DI SERVIZI:
CONSORZIO RAETIA



RAPPRESENTANTE: Dott. Ing. Alberto Scotti

RESPONSABILE DELL'INTERVENZIONE
TRA LE ATTIVITÀ SPECIALISTICHE:
Tecnico: **ANDREA RENSO**

PROGETTAZIONE:
ITALCONSULT

Responsabile: **GIANNI MONDELLO**

ELABORATO: **STUDIO DI IMPATTO AMBIENTALE**
Quadro di riferimento progettuale
Alternativa selezionata
Planimetria su ortofoto - Tav. 4

Progressivo: **05 03 04 002 02** Rev.

Rev.	Data	Descrizione	Redazione	Controllo	Approvazione	SCALA: 1:10.000
01	18/03/2017	PRIMA EMISSIONE	ITALCONSULT - V.CARDACI	A.MOSI	G.MONDELLO	NOME FILE: J16L1_05_03_04_002_0401_OPD_02.dwg
02	06/06/2017	REVISIONE PER VERIFICA	ITALCONSULT - V.CARDACI	A.MOSI	G.MONDELLO	DM PROG FG UN REV
03	10/02/2017	RECEPIMENTO OSSERVAZIONI	ITALCONSULT - V.CARDACI	A.MOSI	G.MONDELLO	J16L1_05_03_04_002_0401_OPD_02

IL PRESENTE DOCUMENTO NON POTRA' ESSERE COPIATO, RIPRODOTTO O ALTRIMENTI PUBBLICATO, IN TUTTO O IN PARTE, SENZA IL CONSENSO SCRITTO DELLA AUTOSTRADA. BSA VIA VIVAS S.P.A. CON UTILIZZO NON AUTORIZZATO SARAN PERSEGUITI A NORMA DI LEGGE. THIS DOCUMENT MAY NOT BE COPIED, REPRODUCED OR PUBLISHED, EITHER IN PART OR IN ENTIRETY, WITHOUT THE WRITTEN PERMISSION OF AUTOSTRADA BRESCIA-VERONA-VICENZA-PADOVA S.P.A. UNAUTHORIZED USE WILL BE PROSECUTED BY LAW.