

AUTOSTRADA VALDASTICO A31 NORD

1° LOTTO

Piovene Rocchette - Valle dell'Astico

PROGETTO DEFINITIVO

CUP	G21B1 30006 60005
WBS	B25.A31N.L1
COMMESSA	J16L1

COMMITTENTE



S.p.A. AUTOSTRADA BRESCIA VERONA VICENZA PADOVA
Area Costruzioni Autostradali

CAPO COMMESSA
PER LA PROGETTAZIONE
Dott. Ing. Gabriella Costantini

PRESTATORE DI SERVIZI:
CONSORZIO RAETIA



RAPPRESENTANTE: Dott. Ing. Alberto Scotti

RESPONSABILE DELL'INTERMEDIAZIONE
TRA LE PARTI INTERESSATE SPECIALE:
Technital S.p.A. - Dott. Ing. Andrea Renzo



PROGETTAZIONE:
ITALCONSULT



Il Responsabile:
Ing. Giovanni Mondello

ELABORATO: **STUDIO DI IMPATTO AMBIENTALE**
Quadro di riferimento progettuale
Alternativa selezionata
Sezioni tipo


Progressivo Rev.
05 03 04 005 02



Rev.	Data	Descrizione	Redazione	Controllo	Approvazione	SCALA: 1:200
00	MARZO 2017	PRIMA EMISSIONE	ITALCONSULT - V. CARDACI	A.MIOSI	G.MONDELLO	NOME FILE: J16L1_05_03_04_005_0101_OPD_02.dwg
01	GIUGNO 2017	REVISIONE PER ADEGUAMENTO CARTIGLIO	ITALCONSULT - V. CARDACI	A.MIOSI	G.MONDELLO	CM. PROGR. FG. LIV. REV. J16L1_05_03_04_005_0101_OPD_02
02	LUGLIO 2017	RECEPIMENTO OSSERVAZIONI	ITALCONSULT - V. CARDACI	A.MIOSI	G.MONDELLO	

AUTOSTRADA
SEZIONE TIPO IN TRINCEA IN CURVA



AUTOSTRADA
SEZIONE TIPO IN RETTIFILIO
IN TRINCEA CON OPERA D'ARTE

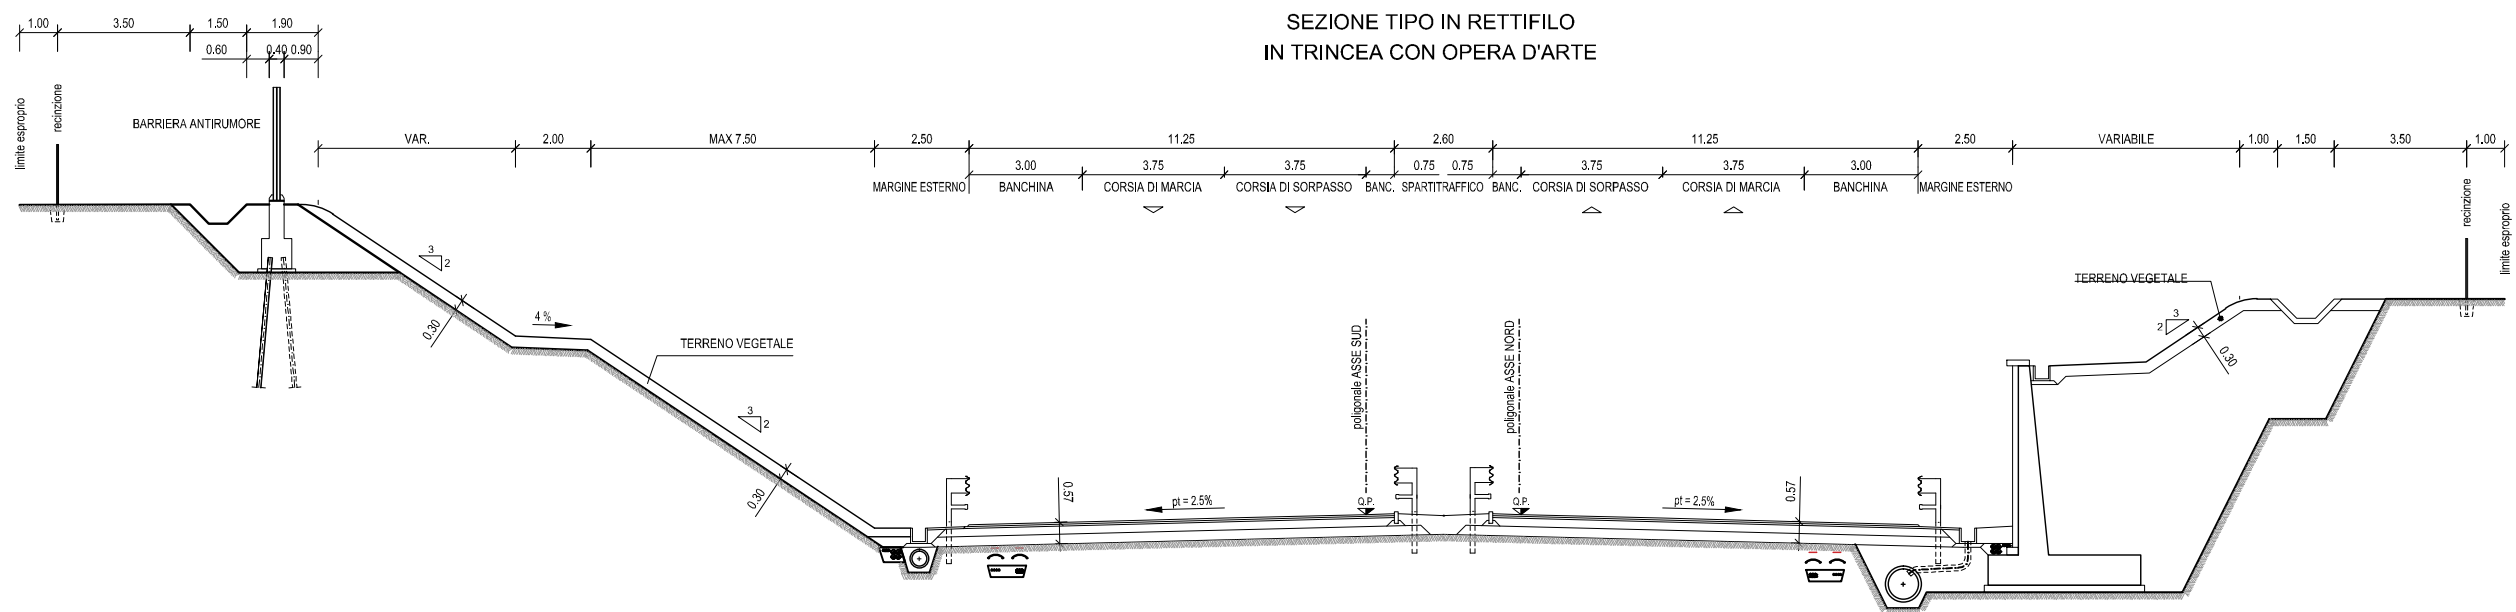

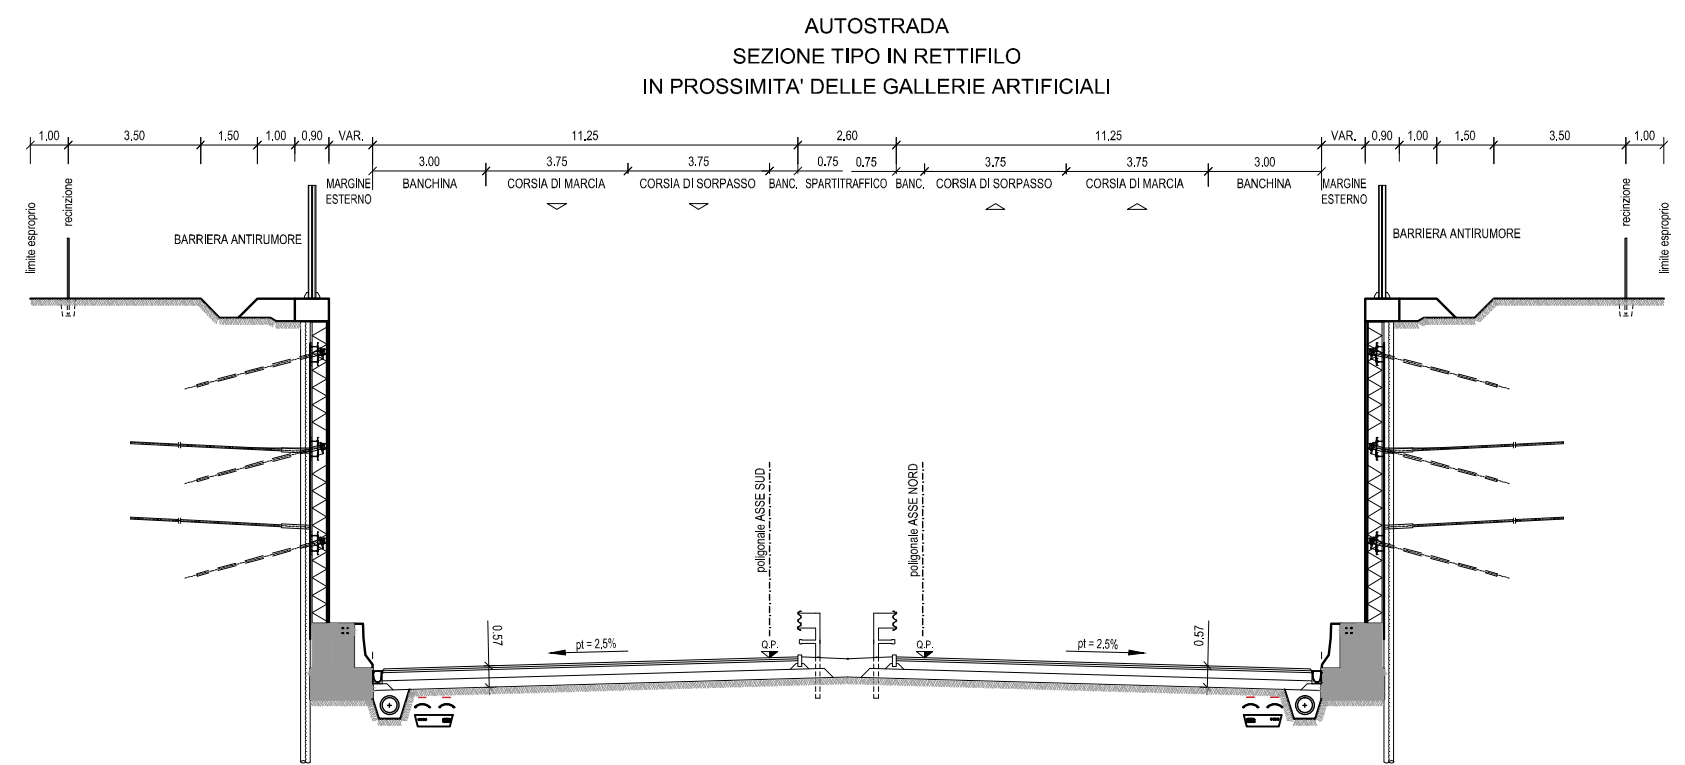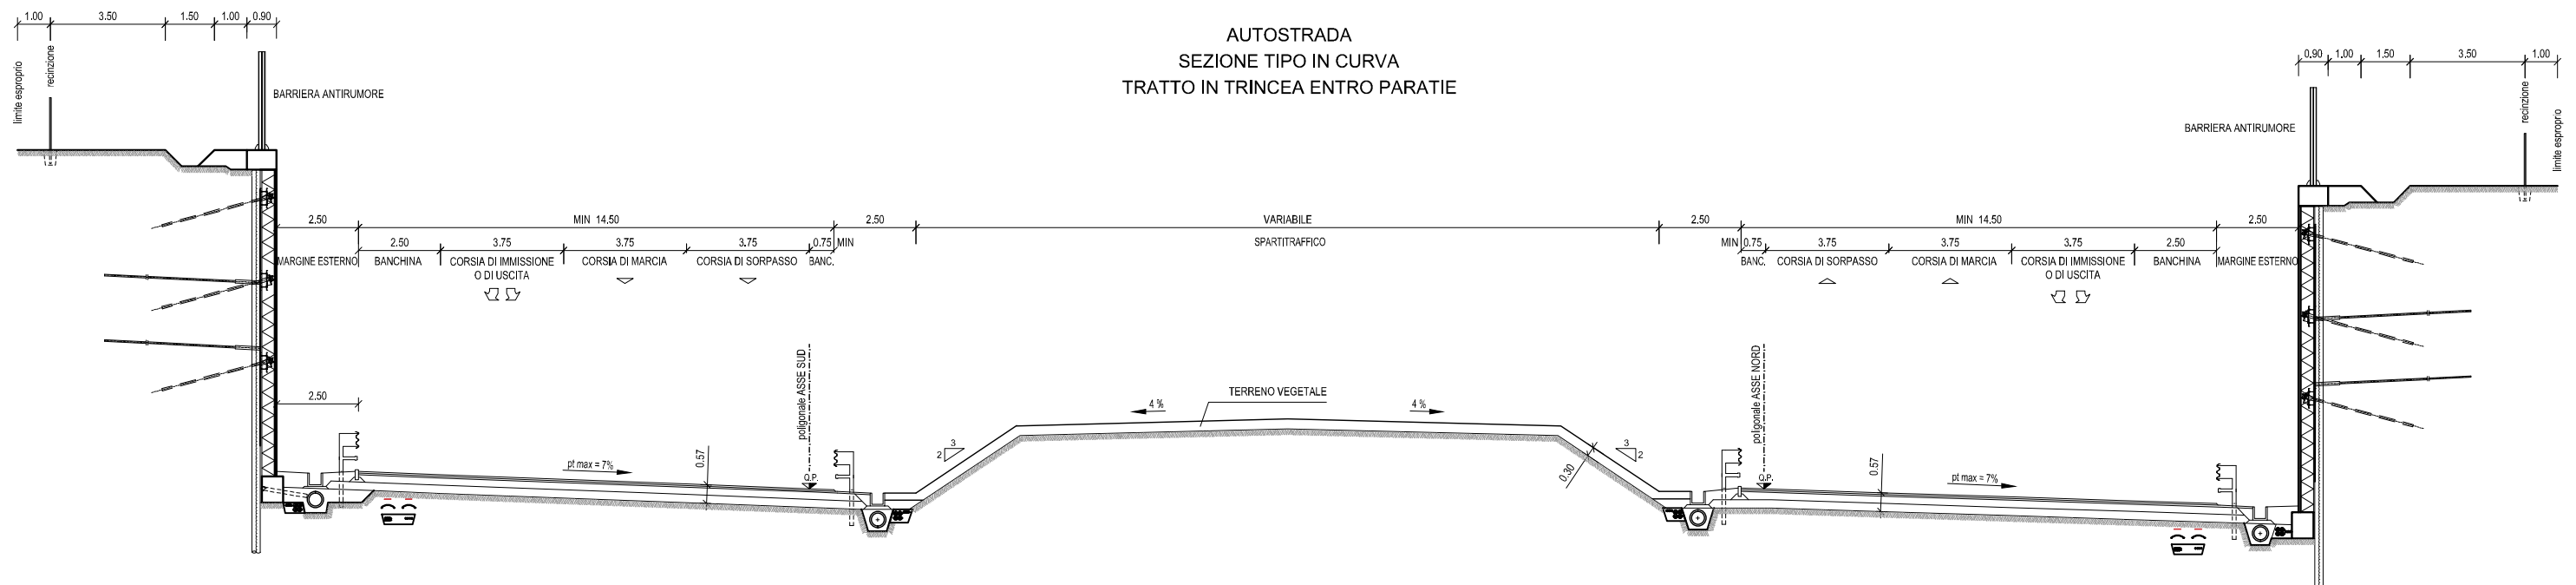


QUADRO DI RIFERIMENTO PROGETTUALE
ALTERNATIVA SELEZIONATA


SEZIONI TIPO

Scala 1:200


AUTOSTRADA IN RETTIFILLO IN RILEVATO

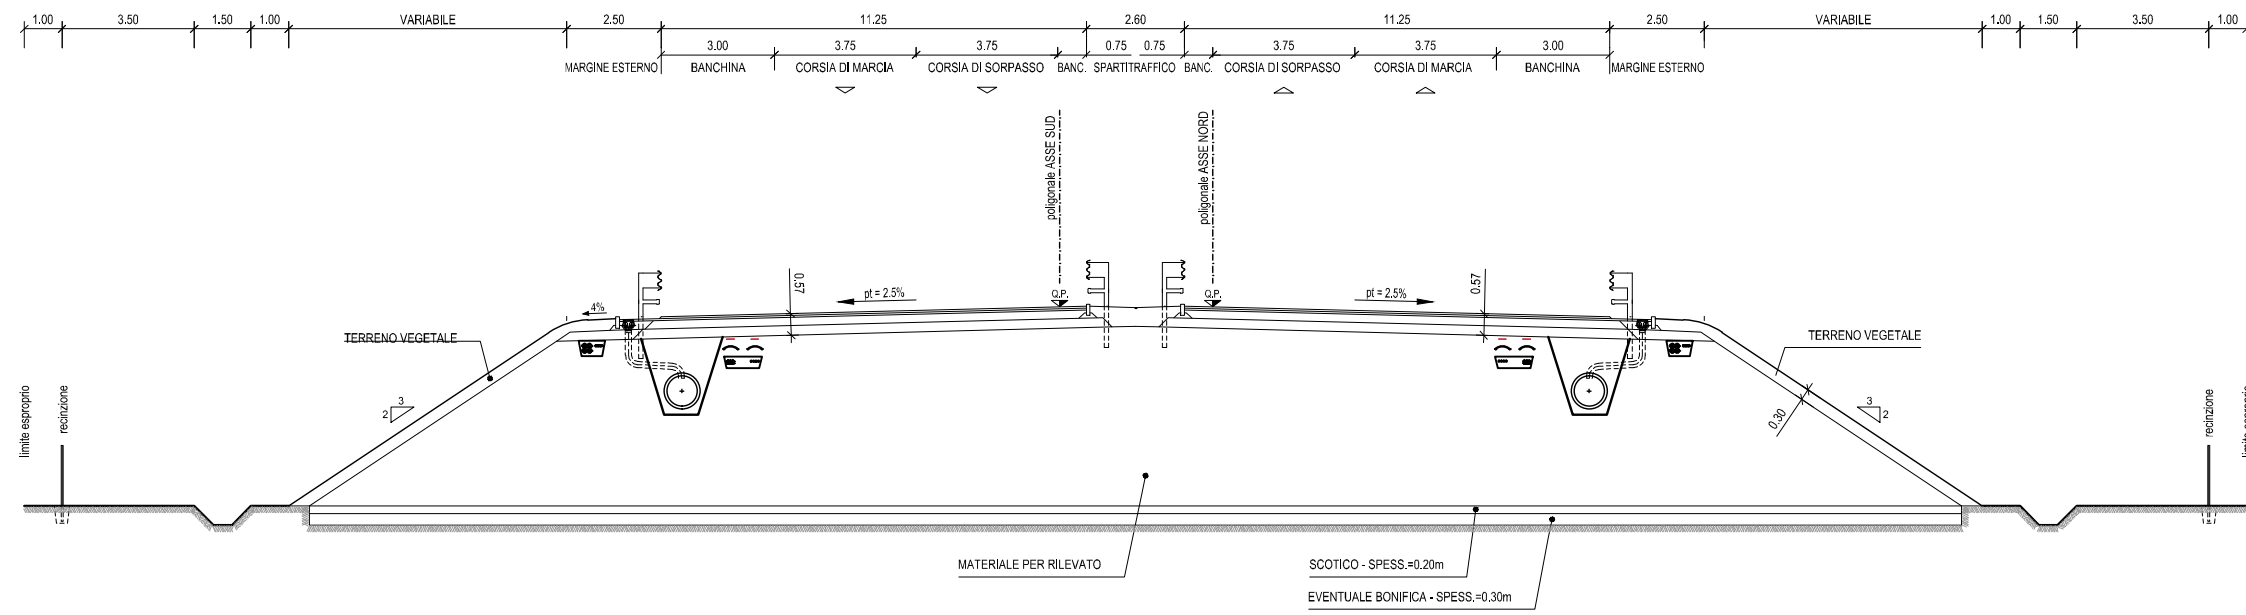


AUTOSTRADA IN RETTIFILLO IN TRINCEA CON TERRA RINFORZATA

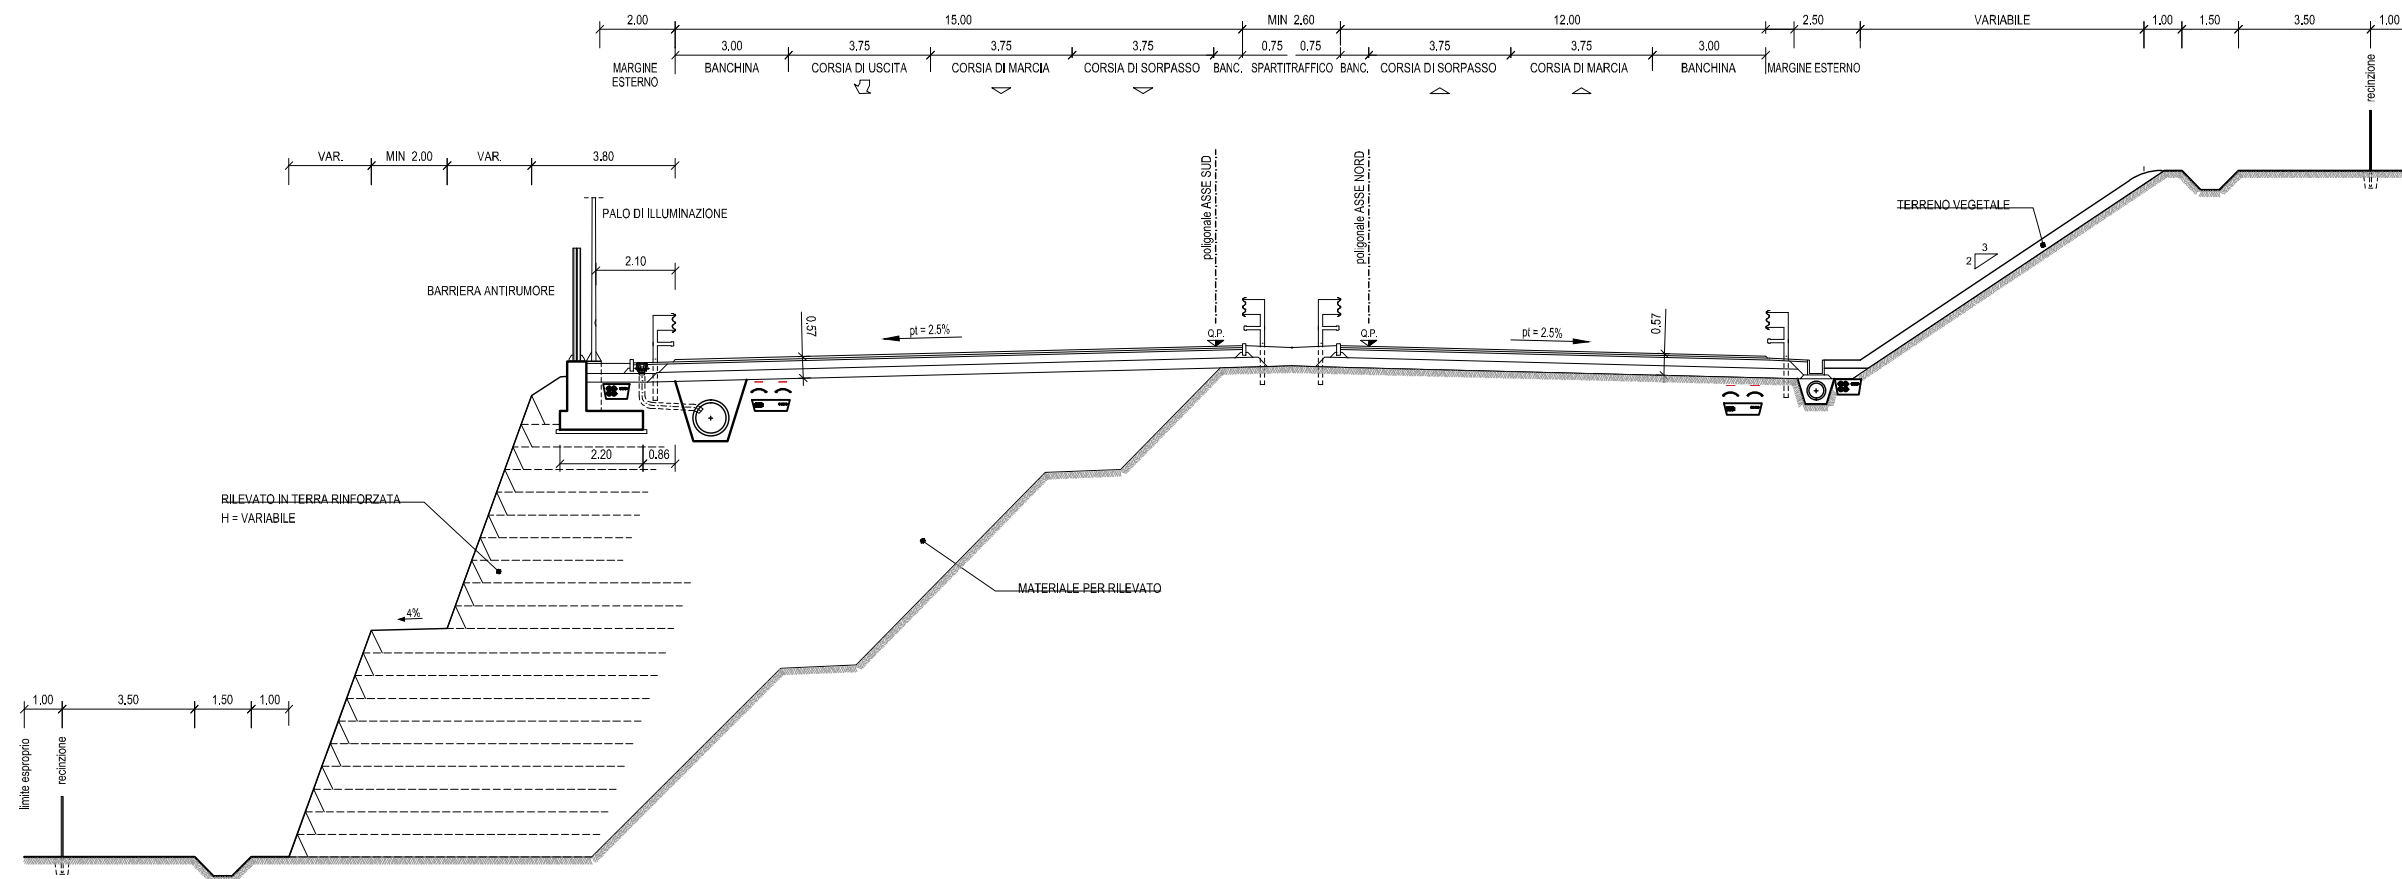


**RAMPA MONODIREZIONALE DI SVINCOLO
SEZIONE TIPO IN RETTIFILO IN RILEVATO**

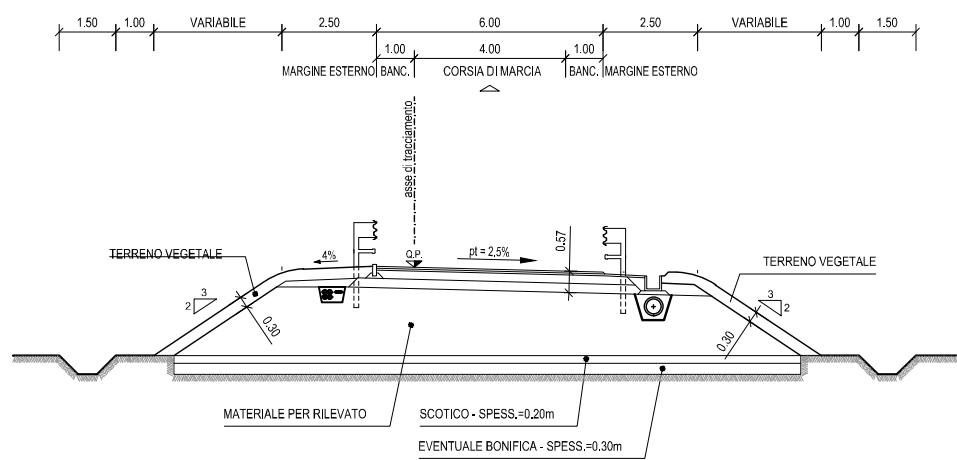


**RAMPA BIDIREZIONALE DI SVINCOLO
SEZIONE TIPO IN RETTIFILO IN RILEVATO**

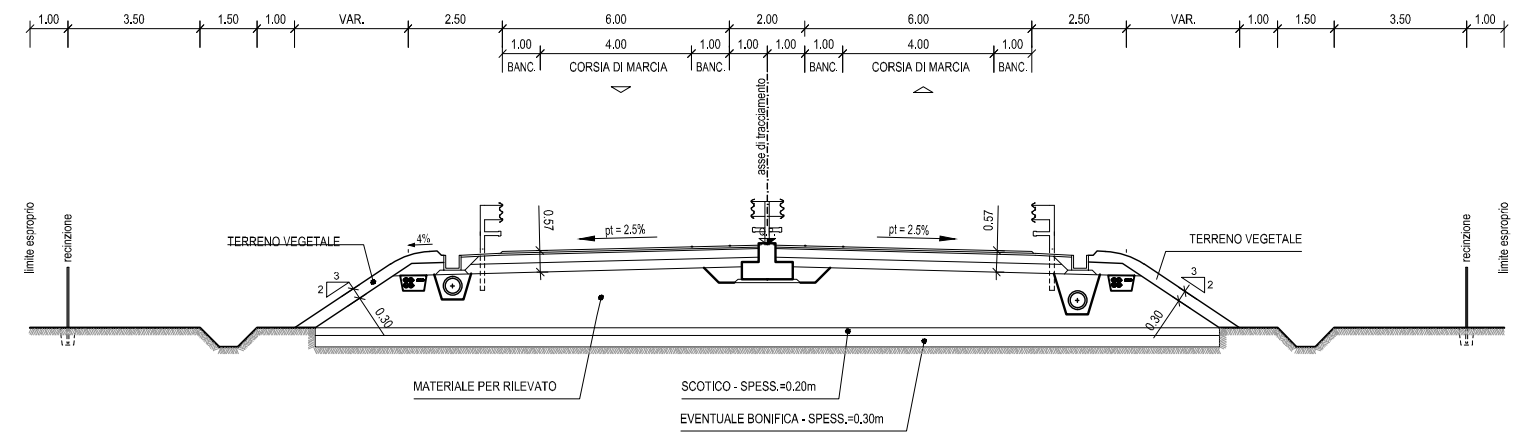


**RAMPA MONODIREZIONALE DI SVINCOLO
SEZIONE TIPO IN CURVA IN RILEVATO**

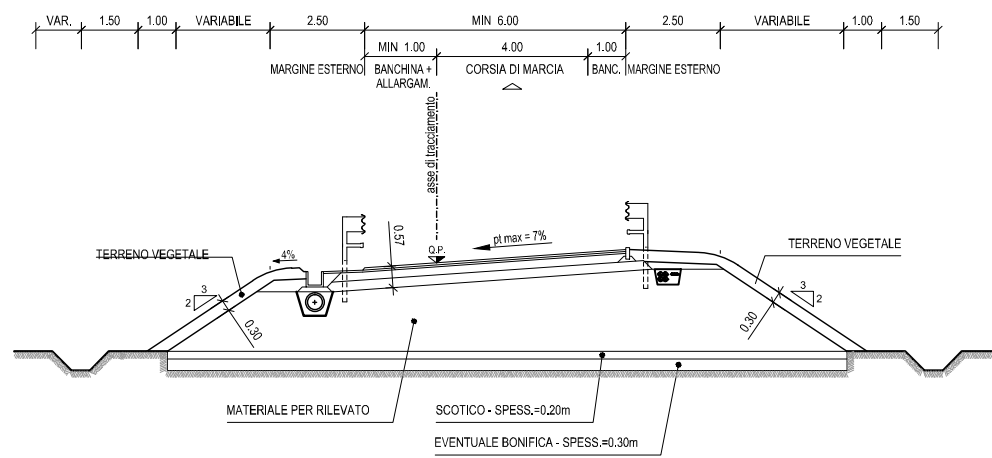


**RAMPA BIDIREZIONALE DI SVINCOLO
SEZIONE TIPO IN CURVA IN RILEVATO**

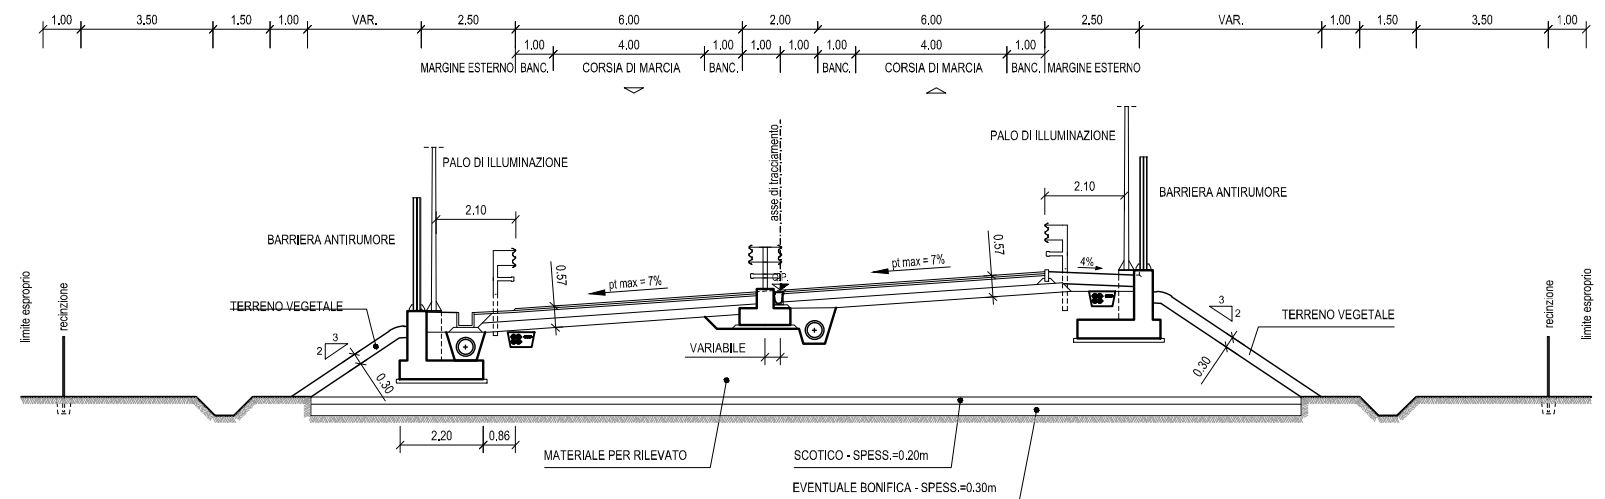


**RAMPA MONODIREZIONALE DI SVINCOLO
SEZIONE TIPO IN RETTIFILO IN SCAVO**

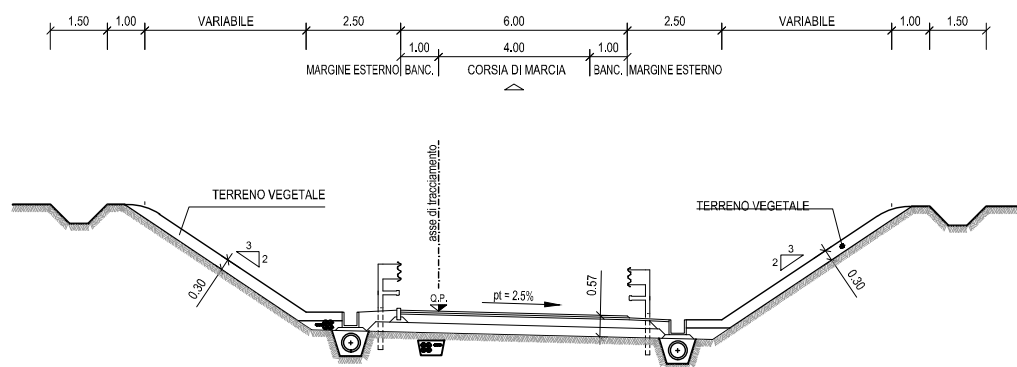


**RAMPA MONODIREZIONALE DI SVINCOLO
SEZIONE TIPO IN CURVA IN SCAVO**

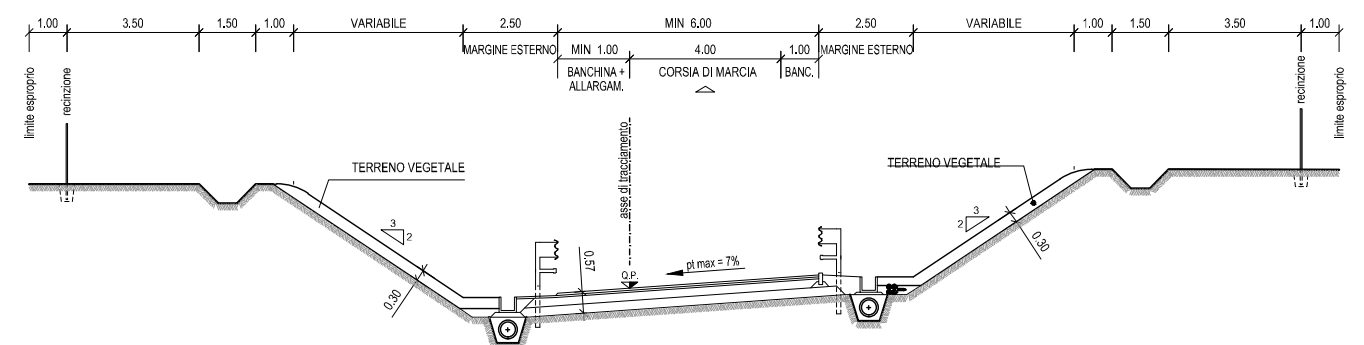


STRADA IN AMBITO EXTRAURBANO - CATEGORIA F1
SEZIONE TIPO IN RETTIFILLO IN RILEVATO

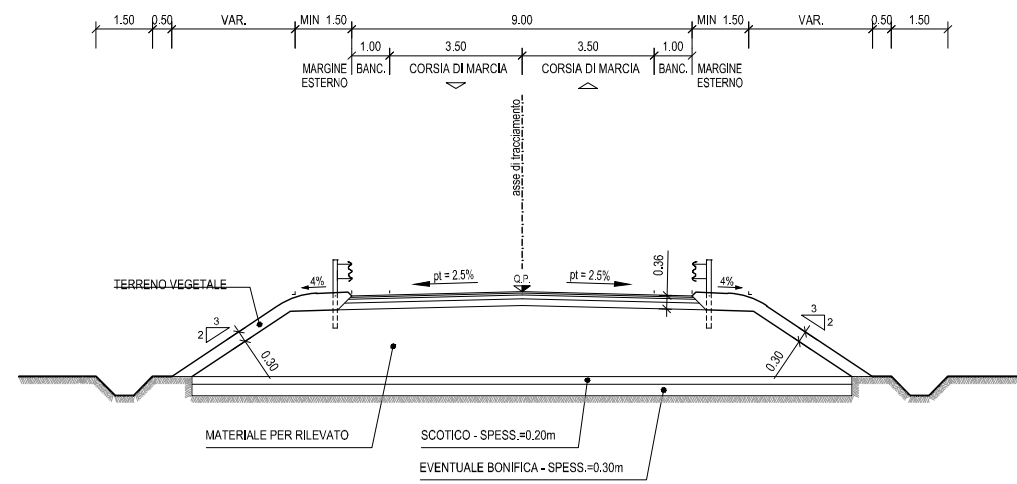


STRADA IN AMBITO EXTRAURBANO - CATEGORIA F2
SEZIONE TIPO IN RETTIFILLO IN RILEVATO

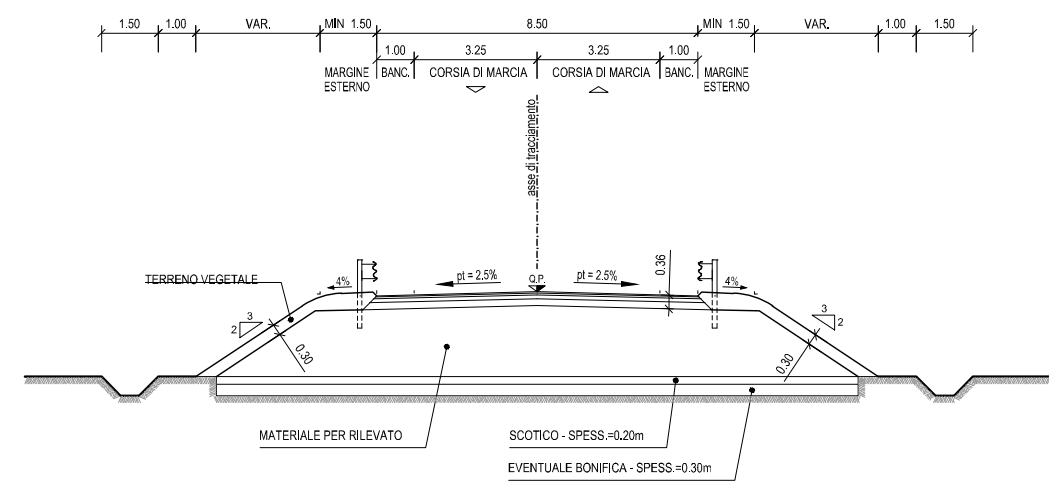


STRADA IN AMBITO EXTRAURBANO - CATEGORIA F1
SEZIONE TIPO IN CURVA IN RILEVATO

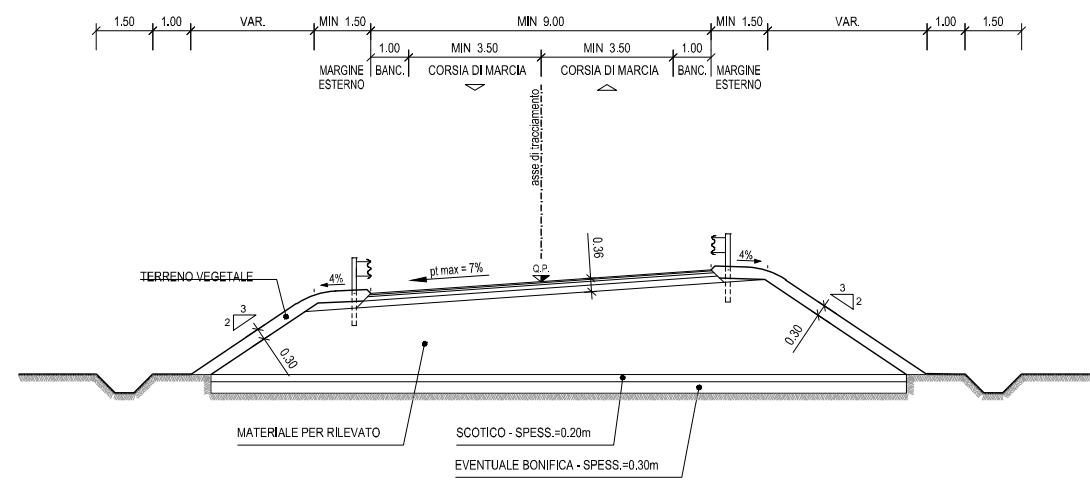


STRADA IN AMBITO EXTRAURBANO - CATEGORIA F2
SEZIONE TIPO IN CURVA IN RILEVATO

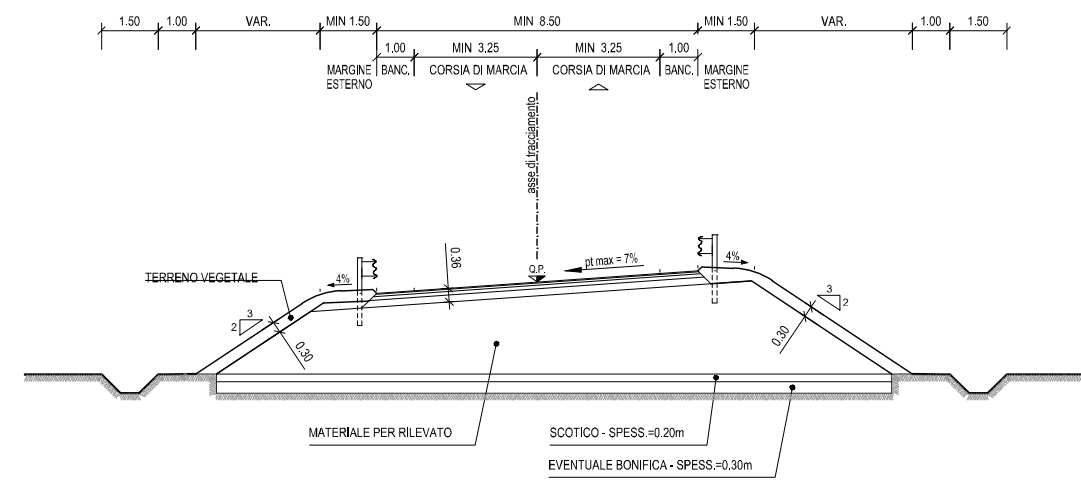


STRADA IN AMBITO EXTRAURBANO - CATEGORIA F1
SEZIONE TIPO IN CURVA IN SCAVO

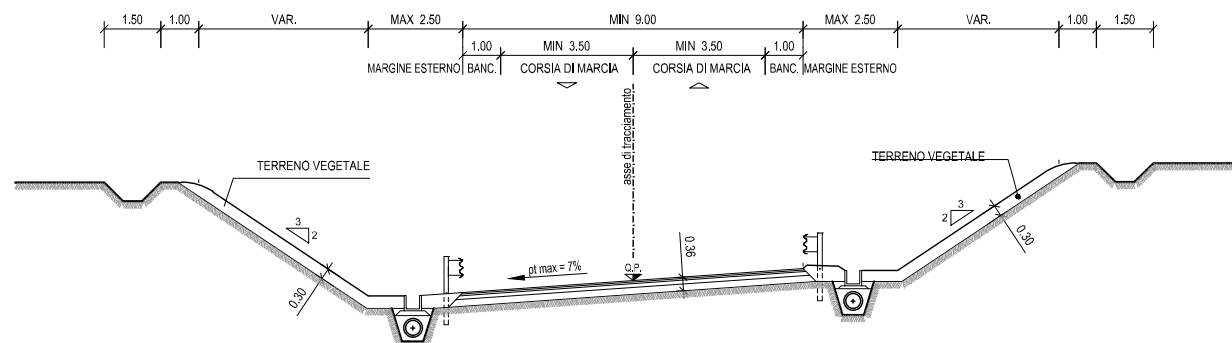


STRADA IN AMBITO EXTRAURBANO - CATEGORIA F2
SEZIONE TIPO IN CURVA IN SCAVO

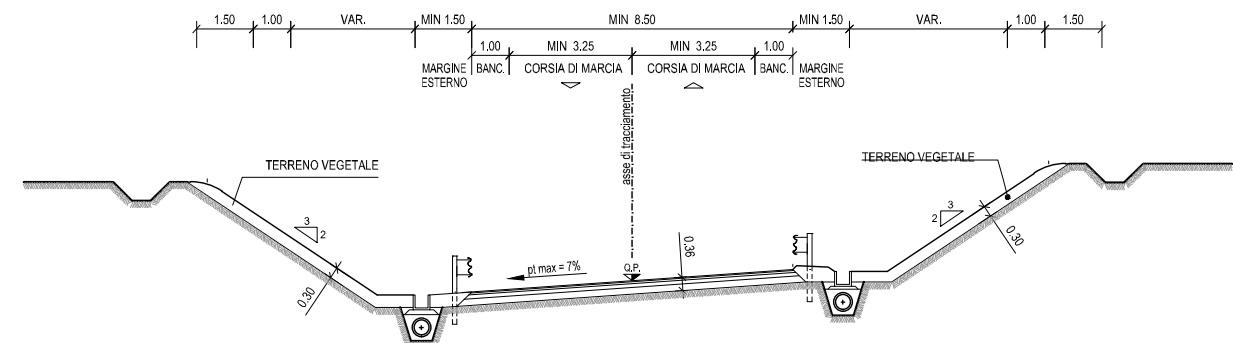

STRADA A DESTINAZIONE PARTICOLARE
SEZIONE TIPO IN CURVA IN RILEVATO

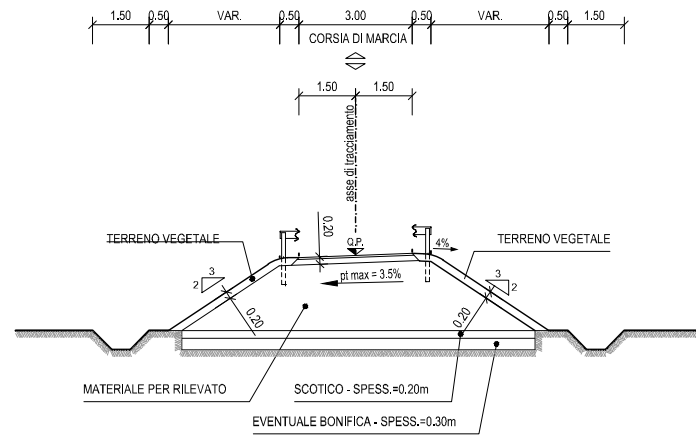

STRADA A DESTINAZIONE PARTICOLARE
SEZIONE TIPO IN RETTIFILLO IN RILEVATO

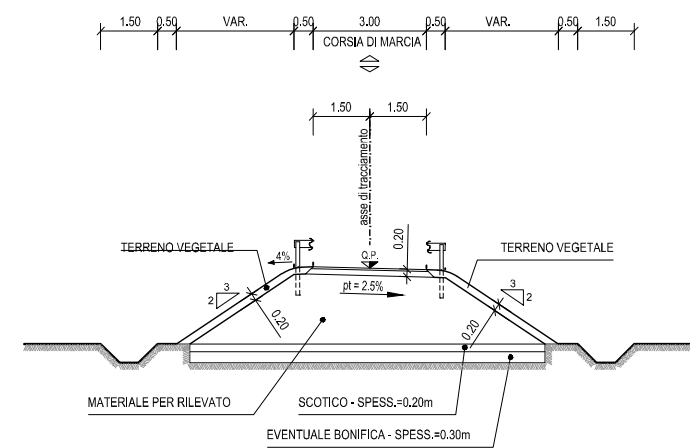

ROTORIA SU SP 350

