


QUADRO D'UNIONE
scala 1:100'000

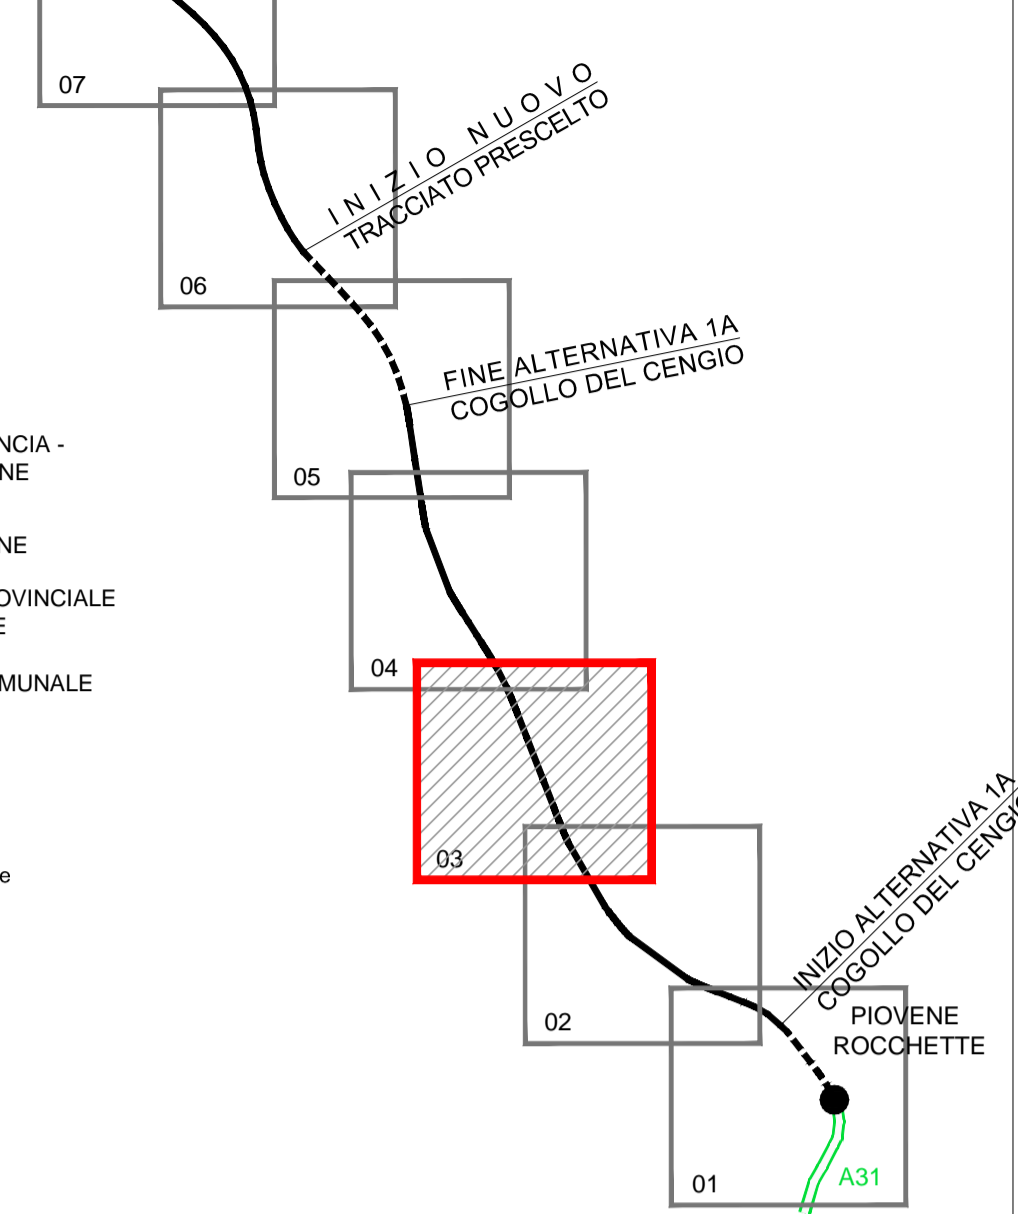

LEGENDA

- TOPONOMASTICA**
 PROVINCIA DI VICENZA - REGIONE VENETO
 VELO D'ASTICO
- NOME PROVINCIA - NOME REGIONE
 NOME COMUNE
 CONFINE PROVINCIALE E REGIONALE
 CONFINE COMUNALE

- Area di cantiere - CO / CB / AT - n.
 Recinzione di mascheramento cantiere
 Barriera acustica mobile da cantiere
 Barriera acustica
 Ambito d'intervento - AI - n.

A - MITIGAZIONI

- Interventi lineari (di mascheramento / spartitraffico)
 Interventi areali di inserimento paesaggistico
 Interventi areali di rinaturalizzazione (potenziamento vegetazionale)
 Interventi areali multifunzionali imbocco gallerie - AMG n.
 Area umida di laminazione e fitodepurazione
 Passaggi naturali fauna - PF n.
 Deframmentazione ecosistemica - DE n.
 Deframmentazione ecosistemica con canale di derivazione idraulica - DC n.
 Duna vegetata di protezione-mitigazione cantiere

B - RIPRISTINO

- Ripristino agricolo o uso suolo originario
 Interventi di potenziamento vegetazionale del sistema fluviale

AUTOSTRADA
BRESCIA - VERONA - VICENZA - PADOVA

Autostrada Brescia Verona Vicenza Padova SpA
Via Flavio Gioia 71 37135 Verona
tel. 0458272222 Fax 0458200051 Casella Postale 460M www.autospd.it
AREA COSTRUZIONI AUTOSTRADALI

RINA
BEST Certified Integrated Systems

**AUTOSTRADA VALDASTICO
A31 NORD
1° LOTTO
Piovene Rocchette - Valle dell'Astico**

PROGETTO DEFINITIVO

CUP	G21B1 30006 60005
WBS	B25.A31N.1.1
COMMESSA	J16L1

COMMITTENTE
AUTOSTRADA
BRESCIA - VERONA - VICENZA - PADOVA
 S.p.A. AUTOSTRADA BRESCIA VERONA VICENZA PADOVA
 Area Costruzioni Autostradali
 CAPO COMMESSA PER LA PROGETTAZIONE
 Dott. Ing. Gabriello Costantini

PRESTATORE DI SERVIZI:
CONSORZIO RAETIA

RESPONSABILE PER LA PROGETTAZIONE
 TRA LE ATTIVITÀ DI PROGETTAZIONE SPECIFICHE:
 Tecnico: **Ing. Andrea Renzo**

RAPPRESENTANTE: Dott. Ing. Alberto Scotti

PROGETTAZIONE:
ITALCONSULT
 Ing. Giovanni Mondello

ELABORATO: **STUDIO DI IMPATTO AMBIENTALE**
 Quadro di riferimento progettuale
 Interventi di inserimento e mitigazione ambientale
 Pianimetria degli interventi di inserimento e mitigazione ambientale - Tav. 3

Progressivo: **05 03 06 001 02** Rev.

Rev.	Data	Descrizione	Redazione	Controllo	Approvazione	Scala:
00	ARILE 2011	PRIMA EMISSIONE	ITALCONSULT	ITALCONSULT	ITALCONSULT	1:5000
01	GIUGNO 2011	REVISIONE PER VERIFICA	ITALCONSULT - M.MARCHESSANO	U.LUGLI	G.MONDELLO	NOME FILE: J16L1_050306001_0101_OPD_02.DWG
02	LUGLIO 2011	RECEPIMENTO OSSERVAZIONI	ITALCONSULT - M.MARCHESSANO	U.LUGLI	G.MONDELLO	DM PROG FG UN REV

J16L1_05_03_06_001_0301_OPD_02

IL PRESENTE DOCUMENTO NON POTRE' ESSERE COPRATO, RIPRODOTTO O ALTRIMENTI PUBLBLICATO IN TUTTO O IN PARTE, SENZA IL CONSENSO SCRITTO DELLA AUTOSTRADA BRESCIA VERONA VICENZA PADOVA S.P.A. CON UTILIZZO NON AUTORIZZATO SARA' PERSGUITO A NORMA DI LEGGE. THIS DOCUMENT MAY NOT BE COPIED, REPRODUCED OR PUBLISHED, EITHER IN PART OR IN ITS ENTIRETY, WITHOUT THE WRITTEN PERMISSION OF AUTOSTRADA BRESCIA VERONA VICENZA PADOVA S.P.A. UNAUTHORIZED USE WILL BE PROSECUTED BY LAW.