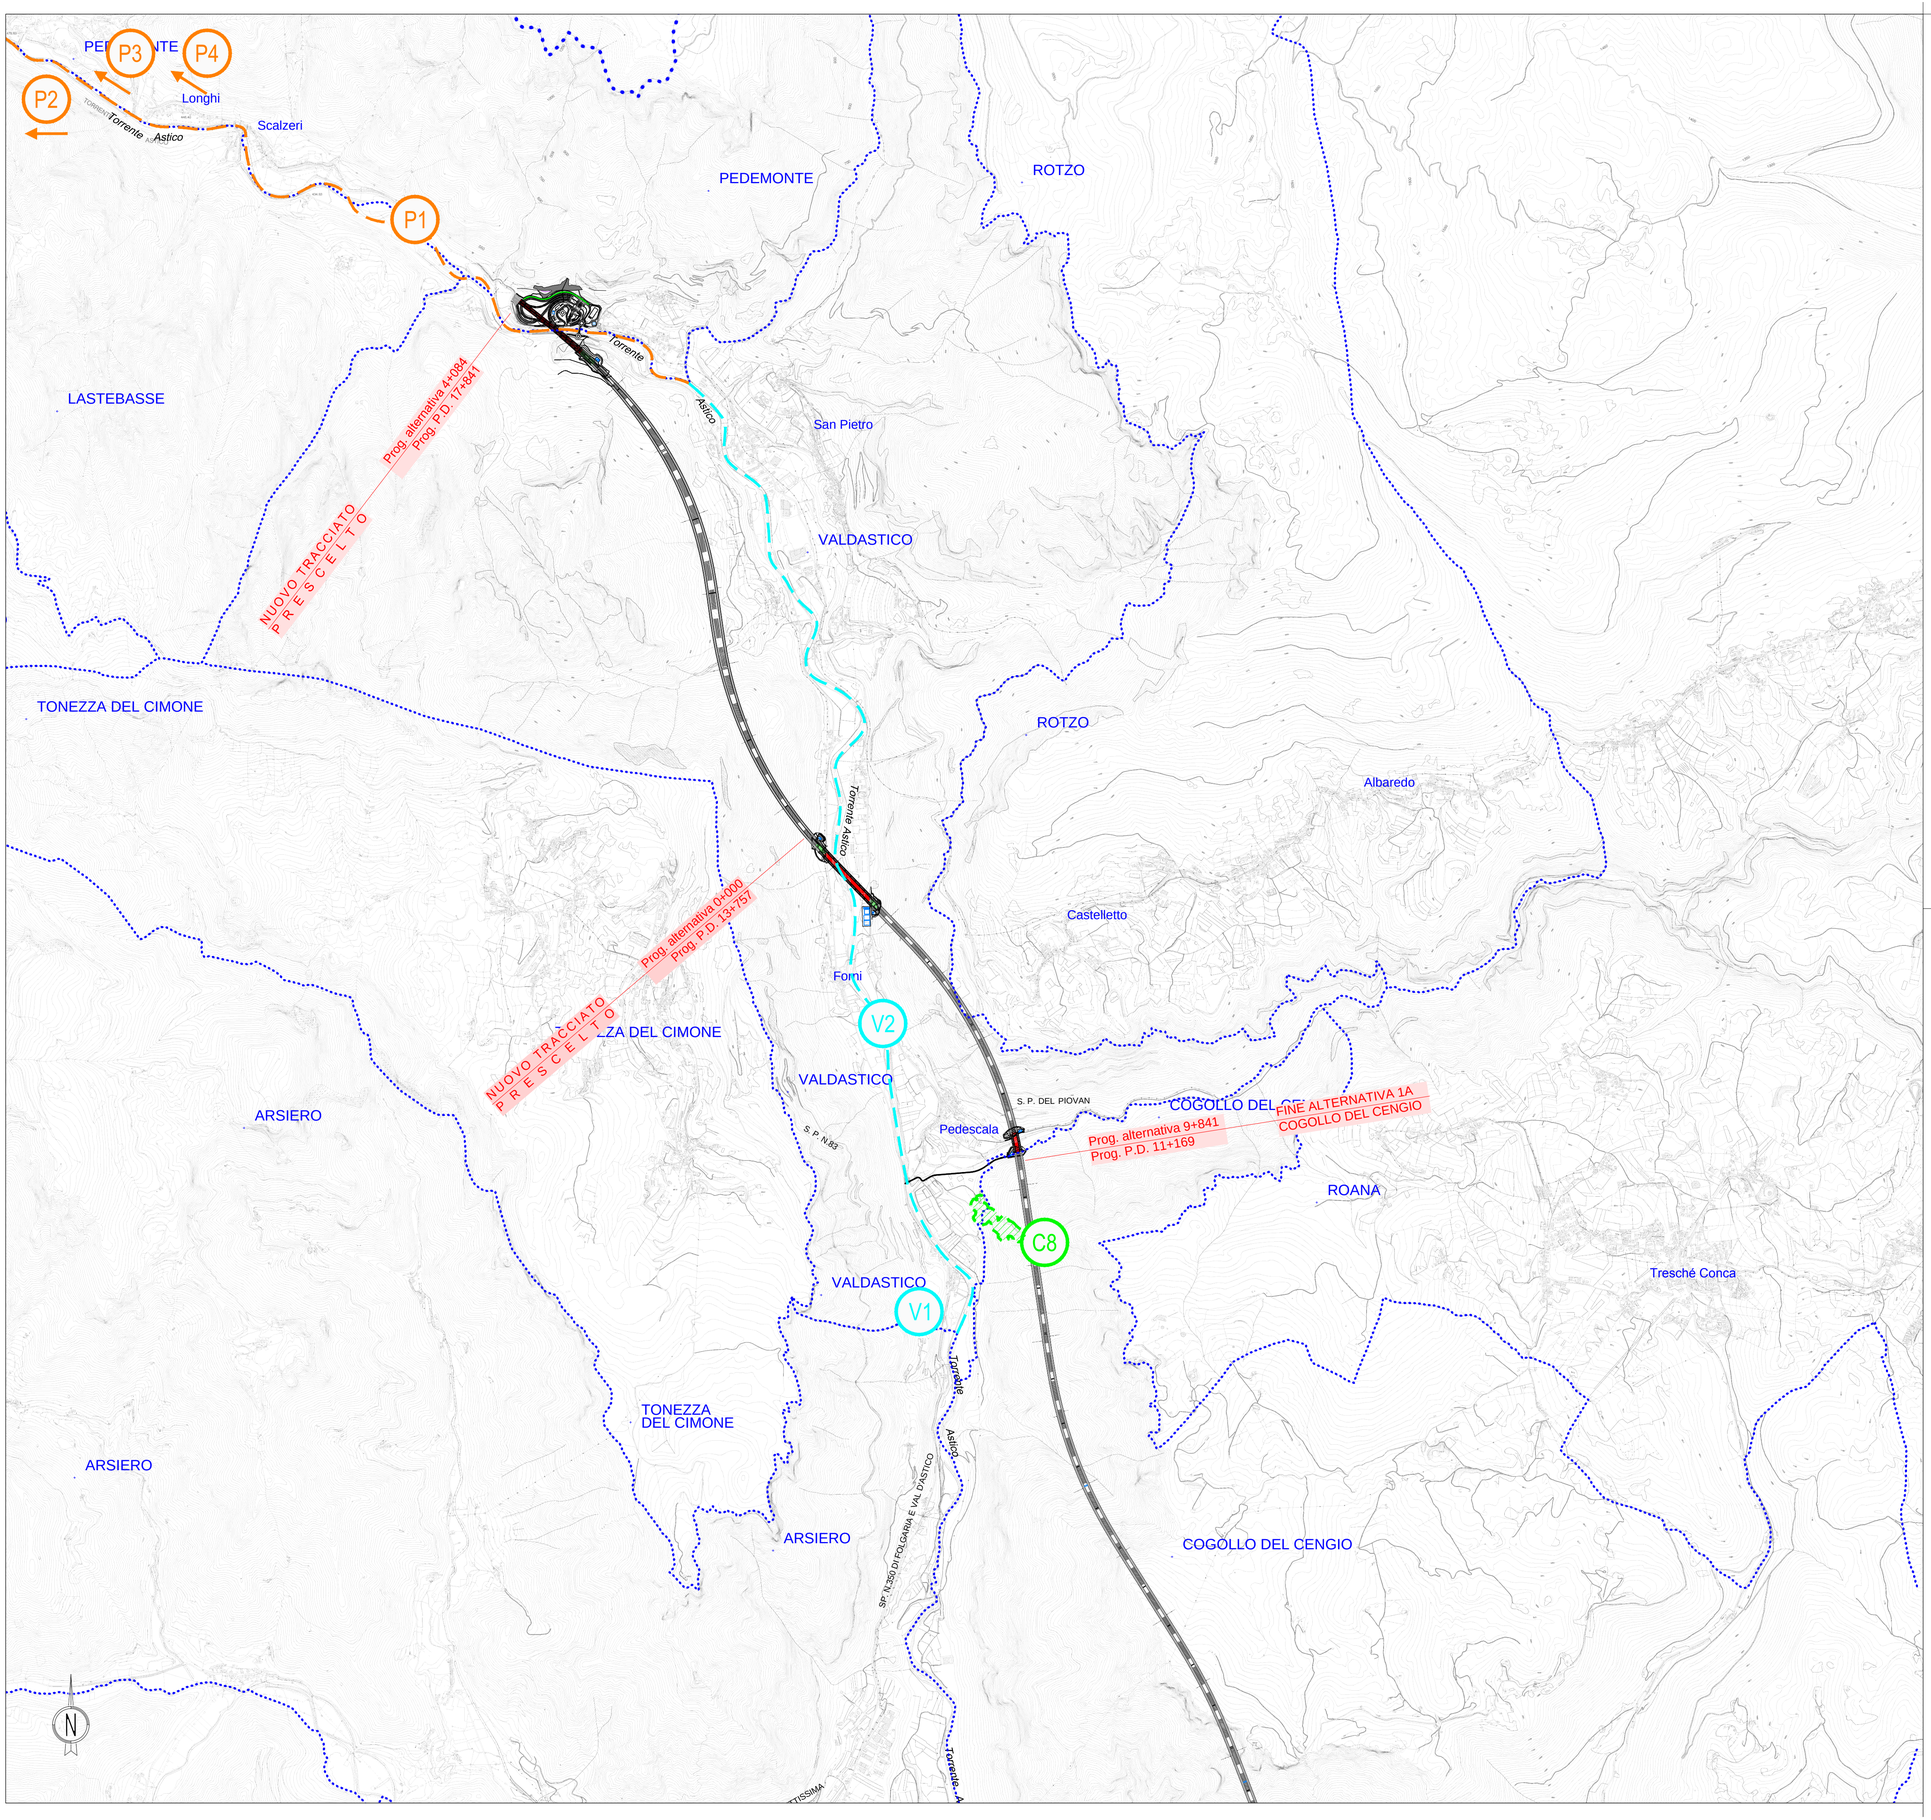

QUADRO D'UNIONE

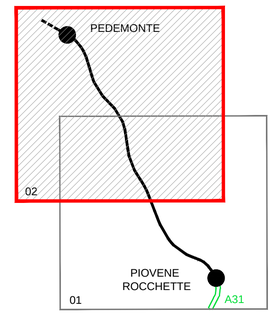

COMUNE	N°	COMPENSAZIONE PROPOSTA
COGOLLO DEL CENGIO	C1	Ripristino dissesti idrogeologici della Val Canaglia
	C2	Allagamenti in zona "Buse"
	C3	Asfaltature varie viabilità comunale
	C4	Adeguamento sismico edifici scolastici
	C5	Recupero ex latteria come Centro Anziani
	C6	Barriere acustiche di mitigazione lungo la Sp350
	C7	Ripristino e restauro vecchio ponte di ferro presente a valle del ponte della SP350
	C8	Ripristino Cava Menegolli
VALDASTICO	V1	Restauro Forte dei Ratti
	V2	Sistemazione ed opere di protezione idraulica Torrente Astico
PEDEMONTE	P1	Sistemazione ed opere di protezione idraulica Torrente Astico
	P2	Contributo impianto di risalita piste di Folgaria e relativo parcheggio al casello di Pedemonte
	P3	Messa in sicurezza della strada provinciale s.p. 85 tra località Ciechi e la frazione di Carotte per la protezione e mitigazione del rischio idrogeologico e caduta massi
	P4	Cessione aree boschive in località Carotte precedentemente espropriate per realizzazione tunnel di valico e mai utilizzate

AUTOSTRADA A31 TRENTO-ROVIGO
TRONCO TRENTO - VALDASTICO - PIOVENE ROCCHETTE - 1° LOTTO FUNZIONALE

GALLERIA VIADOTTO TRINCEA RILEVATO

Svincoli ed opere connesse

AUTOSTRADA BRESCIA - VERONA - VICENZA - PADOVA

Autostrada Brescia Verona Vicenza Padova SpA
Via Flavio Gioia 71 37135 Verona
tel. 0458272222 Fax 0458200051 Casella Postale 460M www.autobspd.it
AREA COSTRUZIONI AUTOSTRADALI

RINA ISO 9001 • ISO 14001 OHSAS 18001 • SA 8000 EA37 Certified Integrated Systems

AUTOSTRADA VALDASTICO A31 NORD

1° LOTTO
Piovene Rocchette - Valle dell'Astico

PROGETTO DEFINITIVO

CUP	G21B1 30006 60005
WBS	B25.A31NL1
COMMESSA	J16L1

COMMITTENTE

S.p.A. AUTOSTRADA BRESCIA VERONA VICENZA PADOVA
Area Costruzioni Autostradali

CAPO COMMESSA PER LA PROGETTAZIONE
Dott. Ing. Gabriella Costantini

PRESTATORE DI SERVIZI:
CONSORZIO RAETIA
RAPPRESENTANTE: Dott. Ing. Alberto Scotti

RESPONSABILE DELL'INTEGRAZIONE TRA LE PRESTAZIONI SPECIALISTICHE:
Tecnital S.p.A. - Dott. Ing. Andrea Renso

PROGETTAZIONE:
ITALCONSULT
Responsabile:
Ing. Giovanni Mondello

ELABORATO: STUDIO DI IMPATTO AMBIENTALE
Quadro di riferimento progettuale
Interventi di inserimento e mitigazione ambientale
Corografia opere di compensazione ambientale - Tav. 2

Progressivo: 05 03 06 007 | Rev.: 02

Rev.	Data	Descrizione	Redazione	Controllo	Approvazione
00	APRILE 2017	PRIMA EMISSIONE	ITALCONSULT M.MARCHESANO	ITALCONSULT U.LUGLI	ITALCONSULT G.MONDELLO
01	GIUGNO 2017	REVISIONE PER ISBRCA	ITALCONSULT -M.MARCHESANO	U.LUGLI	G.MONDELLO
02	LUGLIO 2017	RECEPIMENTO OSSERVAZIONI	ITALCONSULT - M.MARCHESANO	U.LUGLI	G.MONDELLO

SCALA: 1:20.000

NOME FILE: J16L1_050306007_0101_0PD_02.DWG

OM. PROGR. FG. LIV. REV.

J16L1_05_03_06_007_0201_0PD_02

IL PRESENTE DOCUMENTO NON POTRA' ESSERE COPIATO, RIPRODOTTO O ALTRIMENTI PUBBLICATO, IN TUTTO O IN PARTE, SENZA IL CONSENSO SCRITTO DELLA AUTOSTRADA BS-VR-VI-PD S.P.A. OGNI UTILIZZO NON AUTORIZZATO SARA' PERSEGUITO A NORMA DI LEGGE.
THIS DOCUMENT MAY NOT BE COPIED, REPRODUCED OR PUBLISHED, EITHER IN PART OR IN ITS ENTIRETY, WITHOUT THE WRITTEN PERMISSION OF AUTOSTRADA BRESCIA-VERONA-VICENZA-PADOVA S.P.A.. UNAUTHORIZED USE WILL BE PROSECUTE BY LAW.