

QUADRO D'UNIONE
scala 1:200'000

AUTOSTRADA A31 TRENTO-ROVIGO
TRONCO TRENTO - VALDASTICO - PIOVENE ROCCHETTE - 1° LOTTO PARADONALE


Svincoli ed opere connesse

●●●●● Confine Regionale e Provinciale

●●●●● Confine Comunale

COGOLLO Comune

Camporlogo Località/Frazione

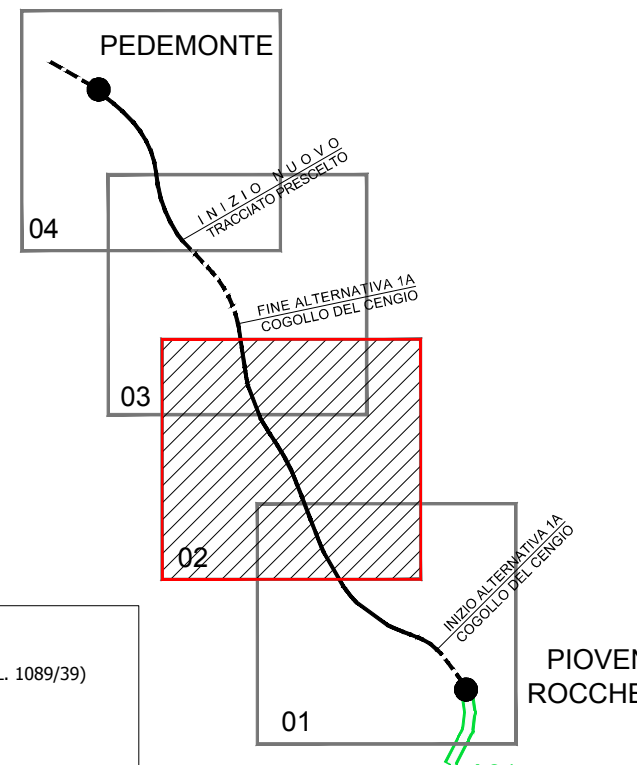

LEGENDA

BENI CULTURALI


- Beni di interesse architettonico storico e artistico - art.9 e 10 del D.Lgs. 42/04 (ex L. 1089/39)
- ▨ Beni ed aree di interesse archeologico - art.10 del D.Lgs. 42/04 (ex L. 1089/39)
- ▨ Luoghi identitari della Patria e della Grande guerra - art. 11 comma 1 lettera l D.Lgs. 42/04 art 255 D. Lgs. 66/10

BENI PAESAGGISTICI


- ▨ Area di notevole interesse pubblico - art.136 del D.Lgs. 42/04 (ex L.1497/39)
- ▨ Antica Ferrovia Piovene-Arsiero
- ▨ Fascia di rispetto dei laghi - art.142 c.1 lett. b del D.Lgs. 42/04 (ex L.431/85)
- ▨ fasce di rispetto dei corsi d'acqua - art.142 c.1 lett. c del D.Lgs. 42/04 (ex L.431/85)
- ▨ Montagne con quota superiore a 1600 mslm - art.142 c.1 lett. d del D.Lgs. 42/04 (ex L.431/85)
- ▨ Territori coperti da foreste e da boschi - art.142 c.1 lett. g del D.Lgs. 42/04 (ex L.431/85)
- ▨ Usi civici - art.142 c.1 lett. h del D.Lgs. 42/04 (ex L.431/85)
- ▨ Ville Venete - L. 1089/39
- ▨ Ville Venete - Rif. vari nazionali/regionali
- ▨ Parchi e riserve - art.142 c.1 lett. f del D.Lgs. 42/04 (ex L.431/85)
- ▨ Zone di interesse archeologico - art.142 c.1 lett. m del D.Lgs. 42/04 (ex L.431/85)

ALTRI BENI E VINCOLI

- ▨ Beni ambientali - L.P. n° 22 05/09/1991
- ▨ Vincolo idrogeologico R.D. 30/12/1923 n. 3267
- ▨ Cantiere base
- ▨ Aree di cantiere
- ▨ Cantiere operativo



Autostrada Brescia Verona Vicenza Padova SpA
Via Flavio Gioia 71 37135 Verona
tel. 0458272222 Fax 0458200051 Casella Postale 460M www.autospd.it
AREA COSTRUZIONI AUTOSTRADALI



AUTOSTRADA VALDASTICO A31 NORD

1° LOTTO

Piovene Rocchette - Valle dell'Astico

PROGETTO DEFINITIVO

COMMITTENTE: **A4 S.p.A. AUTOSTRADA BRESCIA VERONA VICENZA PADOVA**
Area Costruzioni Autostradali

PRESTATORE DI SERVIZI:
CONSORZIO RAETIA

ELABORATO: **STUDIO DI IMPATTO AMBIENTALE**
Quadro di riferimento programmatico
Vincoli
Carta dei vincoli - Tav.2

CUP: G21B1 30006 60005
WBS: B25.A3N1.1
COMMESSA: J16L1

CAPO COMMESSA
PER LA PROGETTAZIONE
Dot. Ing. Gabriello Costantini

PROGETTAZIONE:
ITALCONSULT

RESPONSABILE E DIRETTORE GENERALE
TRA LE PARTI INTERESSATE SPECIFICHE:
Technic SpA - Ing. Andrea Renzo

RAPPRESENTANTE: Dott. Ing. Alberto Scotti

PROGRESSIVO: 05 02 06 001 02

Rev.	Data	Descrizione	Redazione	Controllo	Approvazione	SCALA: 1:10000
00	APRILE 2011	PRIMA EMISSIONE	ITALCONSULT - M. MARCHESANO	ITALCONSULT - U. LUGLI	ITALCONSULT - G. MONDELLO	NOME FILE: J16L1_050206001_0101_OPD_02.DWG
01	GIUGNO 2011	REVISIONE PER ADEGUAMENTO CARTIGLIO	ITALCONSULT - M. MARCHESANO	ITALCONSULT - U. LUGLI	ITALCONSULT - G. MONDELLO	QM PROG. FG. UN. REV.
02	LUGLIO 2011	REPERIMENTO OSSERVAZIONI	ITALCONSULT - M. MARCHESANO	ITALCONSULT - U. LUGLI	ITALCONSULT - G. MONDELLO	J16L1_05_02_06_001_0201_OPD_02

IL PRESENTE DOCUMENTO NON POTRA' ESSERE COPIATO, RIPRODOTTO O ALTREMENTE PUBLICATO IN TUTTO O IN PARTE, SENZA IL CONSENSO SCRITTO DELLA AUTOSTRADA BRESCIA VERONA VICENZA PADOVA S.P.A. CON UTILIZZO NON AUTORIZZATO SARA' PERSUASO A NORMA DI LEGGE. THIS DOCUMENT MAY NOT BE COPIED, REPRODUCED OR PUBLISHED, EITHER IN PART OR IN ITS ENTIRETY, WITHOUT THE WRITTEN PERMISSION OF AUTOSTRADA BRESCIA VERONA VICENZA PADOVA S.P.A. UNAUTHORIZED USE WILL BE PROSECUTED BY LAW.