


QUADRO D'UNIONE  
scala 1:200'000

**AUTOSTRADA A31 TRENTO-ROVIGO**  
TRONCO TRENTO - VALDASTICO - PIOVENE ROCCHETTE - 1° LOTTO FUNZIONALE

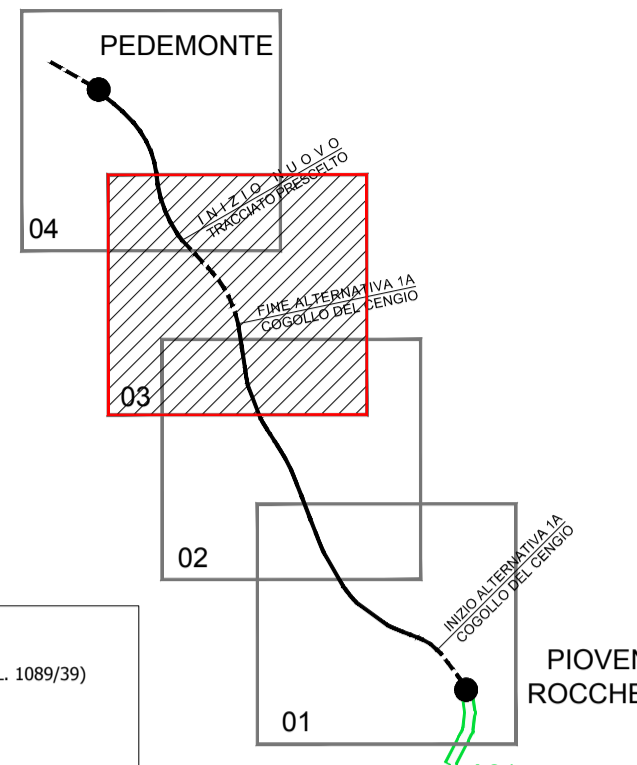

**LEGENDA**

**BENI CULTURALI**

- Beni di interesse architettonico storico e artistico - art.9 e 10 del D.Lgs. 42/04 (ex L. 1089/39)
- Beni ed aree di interesse archeologico - art.10 del D.Lgs. 42/04 (ex L. 1089/39)
- Luoghi identitari della Patria e della Grande guerra - art. 11 comma 1 lettera l D.Lgs. 42/04 art 255 D. Lgs. 66/10

**BENI PAESAGGISTICI**

- Area di notevole interesse pubblico - art.136 del D.Lgs. 42/04 (ex L.1497/39)
- Antica Ferrovia Piovene-Arsiero
- Fascia di rispetto dei laghi - art.142 c.1 lett. b del D.Lgs. 42/04 (ex L.431/85)
- Fasce di rispetto dei corsi d'acqua - art.142 c.1 lett. c del D.Lgs. 42/04 (ex L.431/85)
- Montagne con quota superiore a 1600 mlsm - art.142 c.1 lett. d del D.Lgs. 42/04 (ex L.431/85)
- Territori coperti da foreste e da boschi - art.142 c.1 lett. g del D.Lgs. 42/04 (ex L.431/85)
- Usi civici - art.142 c.1 lett. h del D.Lgs. 42/04 (ex L.431/85)
- Ville Venete - L. 1089/39
- Ville Venete - Rif. vari nazionali/regionali
- Parchi e riserve - art.142 c.1 lett. f del D.Lgs. 42/04 (ex L.431/85)
- Zone di interesse archeologico - art.142 c.1 lett. m del D.Lgs. 42/04 (ex L.431/85)

**ALTRI BENI E VINCOLI**

- Beni ambientali - L.P. n° 22 05/09/1991
- Vincolo idrogeologico R.D. 30/12/1923 n. 3267
- Cantiere base
- Area di cantiere
- Cantiere operativo

**AUTOSTRADA**  
 BRESCIA - VERONA - VICENZA - PADOVA

Autostrada Brescia Verona Vicenza Padova SpA  
 Via Flavio Gioia 71 37135 Verona  
 tel. 0458272222 Fax 0458200051 Casella Postale 460M www.autospd.it  
 AREA COSTRUZIONI AUTOSTRADALI

**RINA**  
 ISO 9001 • ISO 14001  
 CERTIFICAZIONE ISO 9001  
 BEST Certified Integrated Systems

**AUTOSTRADA VALDASTICO  
A31 NORD  
1° LOTTO  
Piovene Rocchette - Valle dell'Astico**

CUP	G21B1 30006 60005
WBS	B25.A3N.1.1
COMMESSA	J16L1

**PROGETTO DEFINITIVO**  
 COMMITTENTE: S.p.A. AUTOSTRADA BRESCIA VERONA VICENZA PADOVA  
 Area Costruzioni Autostradali  
 CAPO COMMESSA PER LA PROGETTAZIONE: Dott. Ing. Gabriello Costantini

PRESTATORE DI SERVIZI:  
**CONSORZIO RAETIA**  
 RAPPRESENTANTE: Dott. Ing. Alberto Scotti

RESPONSABILE DELLA PROGETTAZIONE  
 TRA LE ATTIVITÀ SPECIFICHE:  
 Technical Staff: Ing. Andrea Renzo

PROGETTAZIONE:  
**ITALCONSULT**  
 Ing. Alberto Mondello

ELABORATO: STUDIO DI IMPATTO AMBIENTALE  
Quadro di riferimento programmatico  
Vincoli  
Carta dei vincoli - Tav.3

Progressivo	05	02	06	001	02
Rev.	05	02	06	001	02

Rev.	Data	Descrizione	Redazione	Controllo	Approvazione	Scala:	Nome File
00	01/04/2011	PRIMA EMISSIONE	ITALCONSULT	ITALCONSULT	U. LUGLI	1:10000	J16L1_050206001_0101_OPD_02.DWG
01	02/06/2011	REVISIONE PER ADEGUAMENTO CARTIGLIO	ITALCONSULT - M.MARCHESANO	U. LUGLI	G.MONDELLO		
02	02/07/2011	RECEPIMENTO OSSERVAZIONI	ITALCONSULT - M.MARCHESANO	U. LUGLI	G.MONDELLO		

IL PRESENTE DOCUMENTO NON POTRÀ ESSERE COPiato, RIPRODOTTO O ALTREMENTE PUBLICATO IN TUTTO O IN PARTE, SENZA IL CONSENSO SCRITTO DELLA AUTOSTRADA BRESCIA VERONA VICENZA PADOVA S.P.A. CON UTILIZZO NON AUTORIZZATO SARÀ PERSEGUITO A NORMA DI LEGGE. THIS DOCUMENT MAY NOT BE COPIED, REPRODUCED OR PUBLISHED, EITHER IN PART OR IN ITS ENTIRETY, WITHOUT THE WRITTEN PERMISSION OF AUTOSTRADA BRESCIA VERONA VICENZA PADOVA S.P.A. UNAUTHORIZED USE WILL BE PROSECUTED BY LAW.