



QUADRO D'UNIONE
scala 1:200'000

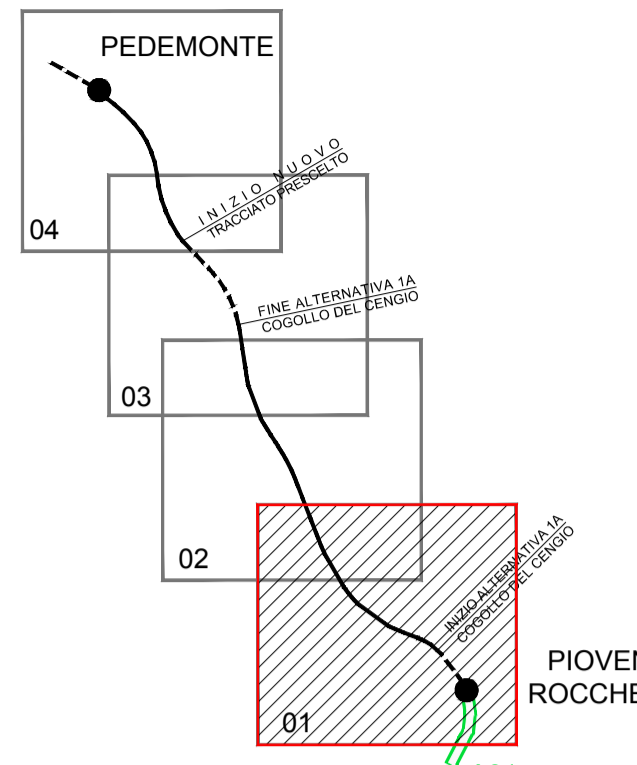


LEGENDA

- VALENZE**
- Sistema degli insediamenti storici - Centri ed aree insediative storiche
 - Beni ed aree di interesse archeologico
 - Sistema delle valenze storico - artistiche-architettoniche
 - Cantieri di base
 - Aree di deposito
 - Cantiere operativo
- AUTOSTRADA A31 TRENTO-ROVIGO**
TRONCO TRENTO - VALDASTICO - PIOVENE ROCCHETTE - 1° LOTTO FUNZIONALE
- GALLERIA
 - VIADOTTO
 - TRINCEA
 - RILEVATO
- Svincoli ed opere connesse
 - Confine Regionale e Provinciale
 - Confine Comunale
 - COGOLLO Comune
 - Campobasso Località/Frazione



Autostrada Brescia Verona Vicenza Padova SpA
Via Flavio Gioia 71 37135 Verona
tel. 0458272222 Fax 0458200051 Casella Postale 460M www.autospd.it
AREA COSTRUZIONI AUTOSTRADALI



AUTOSTRADA VALDASTICO A31 NORD

1° LOTTO Piovene Rocchette - Valle dell'Asico

PROGETTO DEFINITIVO

COMMITTENTE: **AUTOSTRADA BRESCIA VERONA VICENZA PADOVA S.p.A.**
Area Costruzioni Autostradali

PRESTATORE DI SERVIZI:
CONSORZIO RAETIA

RAPPRESENTANTE: Dott. Ing. Alberto Scotti

CUP: G21B1 30006 60005
WBS: 825.A3N1.1
COMMESSA: J16L1

CAPO COMMESSA
PER LA PROGETTAZIONE
Dott. Ing. Gabriello Costantini

PROGETTAZIONE:
ITALCONSULT

RESPONSABILE DELLA PROVAZIONE
TRA LE PARTI INTERESSATE SPECIFICHE:
Technic SpA - Dott. Ing. Andrea Renzo

Rev.	Data	Descrizione	Redazione	Controllo	Approvazione	Scala:	Progressivo	Rev.
00	04/01/2011	PRIMA EMISSIONE	ITALCONSULT	ITALCONSULT	ITALCONSULT	1:10000	05	02
01	06/01/2011	REVISIONE PER ADEGUAMENTO CARTIGLIO	ITALCONSULT - M.MARCHESANO	U.LUGLI	G.MONDELLO	NO ME FILE: J16L1_050206002_0101_OPD_02.DWG	06	00
02	07/01/2011	REPERIMENTO OSSERVAZIONI	ITALCONSULT - M.MARCHESANO	U.LUGLI	G.MONDELLO	QM PROG. FG. UN. REV.	06	00
						J16L1_05_02_06_002_0101_OPD_02		

IL PRESENTE DOCUMENTO NON POTRA' ESSERE COPERTO, RIPRODOTTO O ALTREMENTE PUBLICATO IN TUTTO O IN PARTE, SENZA IL CONSENSO SCRITTO DELLA AUTOSTRADA BRESCIA VERONA VICENZA PADOVA S.P.A. CON UTILIZZO NON AUTORIZZATO SARAN PERSEGUITI A NORMA DI LEGGE. THIS DOCUMENT MAY NOT BE COPIED, REPRODUCED OR PUBLISHED, EITHER IN PART OR IN ENTIRETY, WITHOUT THE WRITTEN PERMISSION OF AUTOSTRADA BRESCIA VERONA VICENZA PADOVA S.P.A. UNAUTHORIZED USE WILL BE PROSECUTED BY LAW.