



QUADRO D'UNIONE
scala 1:200'000

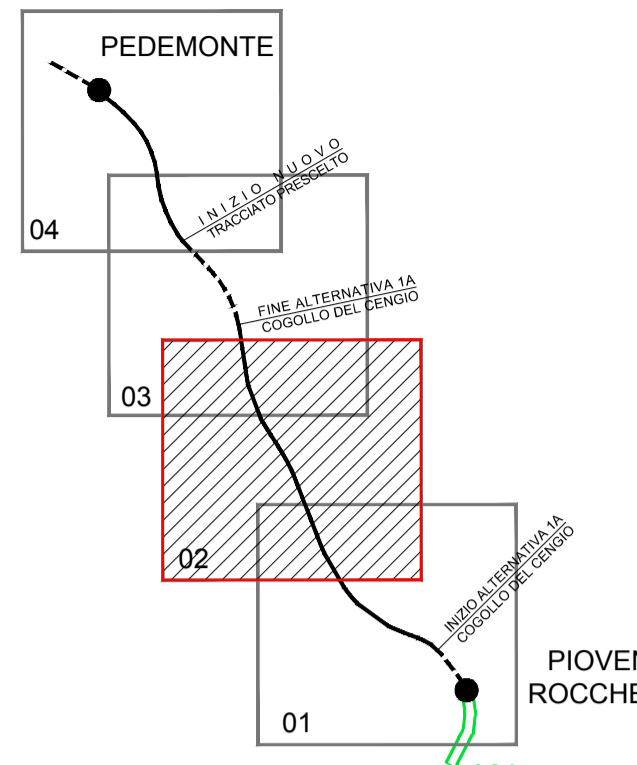

LEGENDA

- VALENZE**
- Sistema degli insediamenti storici - Centri ed aree insediative storiche
 - Beni ed aree di interesse archeologico
 - Sistema delle valenze storico - artistiche-architettoniche
 - Cantieri di base
 - Aree di deposito
 - Cantiere operativo
- AUTOSTRADA A31 TRENTO-ROVIGO**
TRENTO - VALDASTICO - PIOVENE ROCCHETTE - 1° LOTTO FUNZIONALE
- GALLERIA
 - VIADOTTO
 - TRINCEA
 - RILEVATO
 - Svincoli ed opere connesse
 - Confine Regionale e Provinciale
 - Confine Comunale
 - COGOLLO Comune
 - Campolongo Località/Frazione



Autostrada Brescia Verona Vicenza Padova SpA
Via Flavio Gioia 71 37135 Verona
tel. 0458272222 Fax 0458200051 Casella Postale 460M1 www.autospd.it

AREA COSTRUZIONI AUTOSTRADALI




AUTOSTRADA VALDASTICO A31 NORD

1° LOTTO Piovene Rocchette - Valle dell'Astico

CUP	G21B1 30006 60005
WBS	825.A31N.1
COMMESSA	J16L1

PROGETTO DEFINITIVO

COMMITTENTE
 S.p.A. AUTOSTRADA BRESCIA VERONA VICENZA PADOVA
Area Costruzioni Autostradali

PRESTATORE DI SERVIZI:
CONSORZIO RAETIA

RAPPRESENTANTE: Dott. Ing. Alberto Scotti

CAPO COMMESSA
PER LA PROGETTAZIONE
Dott. Ing. Gabriello Costantini

PROGETTAZIONE:
ITALCONSULT

RESPONSABILE E DIRETTORE OPERATIVO
TRA LE PARTI INTERESSATE SPECIFICHE:
Technica SpA - Ing. Andrea Renzo

ELABORATO: STUDIO DI IMPATTO AMBIENTALE		Progressivo		Rev.	
Quadro di riferimento programmatico		05		02	
Vincoli		06		00	
Carta delle valenze artistiche, architettoniche e storiche - Tav.2		02		02	

Rev.	Data	Descrizione	Redazione	Controllo	Approvazione	SCALA:
00	04/01/2011	PRIMA EMISSIONE	ITALCONSULT - M. MARCHESANO	ITALCONSULT - U. LUGLI	ITALCONSULT - G. MONDELLO	1:10000
01	06/02/2011	REVISIONE PER ADEGUAMENTO CARTOGRAFICO	ITALCONSULT - M. MARCHESANO	ITALCONSULT - U. LUGLI	ITALCONSULT - G. MONDELLO	NOME FILE: J16L1_050206002_0101_OPD_02.DWG
02	02/07/2011	RECEPIMENTO OSSERVAZIONI	ITALCONSULT - M. MARCHESANO	ITALCONSULT - U. LUGLI	ITALCONSULT - G. MONDELLO	QM PROG. FG. UN. REV.

IL PRESENTE DOCUMENTO NON POTRA' ESSERE COPIATO, RIPRODOTTO O ALTREMENTE PUBLICATO IN TUTTO O IN PARTE, SENZA IL CONSENSO SCRITTO DELLA AUTOSTRADA BRESCIA VERONA VICENZA PADOVA S.P.A. OGNI UTILIZZO NON AUTORIZZATO SARHA PERSEGUITO A NORMA DI LEGGE. THIS DOCUMENT MAY NOT BE COPIED, REPRODUCED OR PUBLISHED, EITHER IN PART OR IN ENTIRETY, WITHOUT THE WRITTEN PERMISSION OF AUTOSTRADA BRESCIA VERONA VICENZA PADOVA S.P.A. UNAUTHORIZED USE WILL BE PROSECUTED BY LAW.