


QUADRO D'UNIONE  
scala 1:200'000

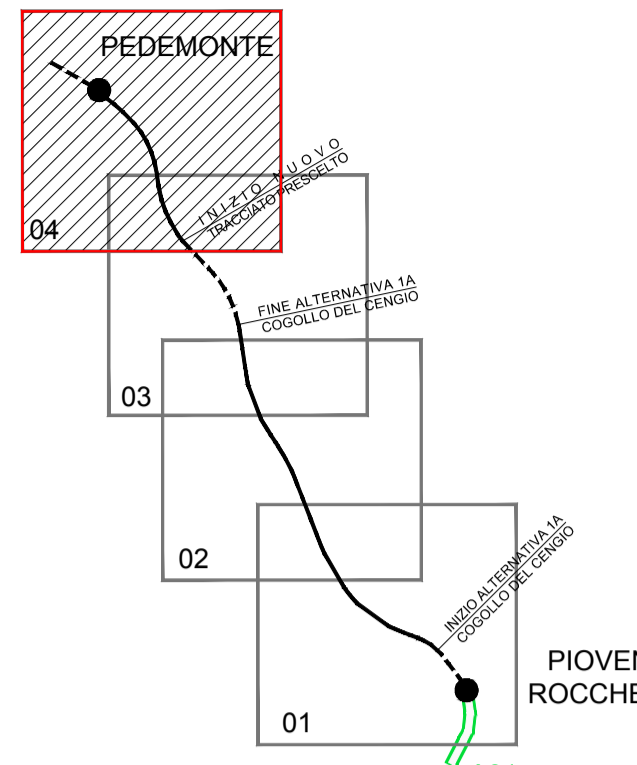

LEGENDA

- VALENZE**
- Sistema degli insediamenti storici - Centri ed aree insediative storiche
  - Beni ed aree di interesse archeologico
  - Sistema delle valenze storico - artistiche-architettoniche
  - Cantieri di base
  - Aree di deposito
  - Cantiere operativo
- AUTOSTRADA A31 TRENTO-ROVIGO**  
TRENTO-TRENTO - VALDASTICO - PIVENE ROCCHETTE - 1° LOTTO FUNZIONALE
- GALLERIA
  - VIADOTTO
  - TRINCEA
  - RILEVATO
- Svincoli ed opere connesse
  - Confine Regionale e Provinciale
  - Confine Comunale
  - COGOLLO Comune
  - Campolongo Località/Frazione

**A4 AUTOSTRADA**  
BRESCIA - VERONA - VICENZA - PADOVA

Autostrada Brescia Verona Vicenza Padova SpA  
Via Flavio Gioia 71 37135 Verona  
tel. 0458272222 Fax 0458200051 Casella Postale 460M www.autospd.it  
AREA COSTRUZIONI AUTOSTRADALI

**RINA**  
CERTIFICAZIONE  
BEST - Certified Registered Systems

# AUTOSTRADA VALDASTICO A31 NORD

## 1° LOTTO Piovene Rocchette - Valle dell'Astico

CUP	G21B1 30006 60005
WBS	825.A31N.1.1
COMMESSA	J16L1

COMMITTENTE  
**A4 AUTOSTRADA**  
BRESCIA - VERONA - VICENZA - PADOVA S.p.A. AUTOSTRADA BRESCIA VERONA VICENZA PADOVA  
Area Costruzioni Autostradali

CAPO COMMESSA  
PER LA PROGETTAZIONE  
Dott. Ing. Gabriello Costantini

PRESTATORE DI SERVIZI:  
**CONSORZIO RAETIA**

RESPONSABILE DELLA PROGETTAZIONE  
TRA LE SPECIALITÀ SPECIFICHE:  
Technic SpA - Ing. Andrea Renzo

PROGETTAZIONE:  
**ITALCONSULT**

RAPPRESENTANTE: Dott. Ing. Alberto Scotti

ELABORATO: **STUDIO DI IMPATTO AMBIENTALE**  
Quadro di riferimento programmatico  
Vincoli  
Carta delle valenze artistiche, architettoniche e storiche - Tav.4

Progressivo  
05 02 06 002 02

Rev. 1:10000

Rev.	Data	Descrizione	Redazione	Controllo	Approvazione	SCALE:
00	APRILE 2011	PRIMA EMISSIONE	ITALCONSULT	ITALCONSULT	ITALCONSULT	SCALE: 1:10000
01	GIUGNO 2011	REVISIONE PER ADEGUAMENTO CARTIGLIO	ITALCONSULT - M.MARCHESANO	U.LUGLI	G.MONDELLO	NOME FILE: J16L1_050206002_0101_OPD_02.DWG
02	LUGLIO 2011	RECEPIMENTO OSSERVAZIONI	ITALCONSULT - M.MARCHESANO	U.LUGLI	G.MONDELLO	CHI PROGR. FG. UN. REV. J16L1_05_02_06_002_0401_OPD_02

IL PRESENTE DOCUMENTO NON POTRÀ ESSERE COPIATO, RIPRODOTTO O ALTREMENTE PUBLICATO IN TUTTO O IN PARTE, SENZA IL CONSENSO SCritto DELLA AUTOSTRADA BRESCIA VERONA VICENZA PADOVA S.P.A. CON UTILIZZO NON AUTORIZZATO SARÀ PERSECUITO A NORMA DI LEGGE. THIS DOCUMENT MAY NOT BE COPIED, REPRODUCED OR PUBLISHED, EITHER IN PART OR IN ITS ENTIRETY, WITHOUT THE WRITTEN PERMISSION OF AUTOSTRADA BRESCIA VERONA VICENZA PADOVA S.P.A. UNAUTHORIZED USE WILL BE PROSECUTED BY LAW.