


QUADRO D'UNIONE  
scala 1:200'000

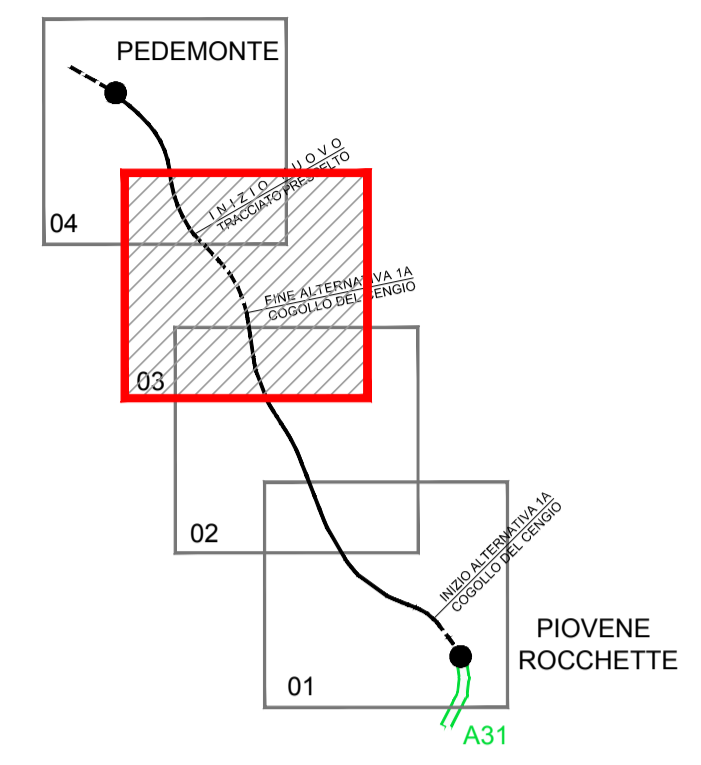

LEGENDA

- TOPONOMASTICA**  
 PROVINCIA DI VICENZA - REGIONE VENETO  
 VELO D'ASTICO
- AREE DI INTERESSE NATURALISTICO**  
 ZPS (Direttiva Uccelli n. 79/409/CEE)  
 SIC (Direttiva Habitat n. 92/43/CEE)  
 SIC + ZPS  
 Habitat [ L.P. (Provincia Autonoma di Trento) n. 14/86, LR (Veneto) 12/90, ecc]  
 Aree protette [ L. 394/91, L.P. (Provincia Autonoma di Trento) n.14/86, LR (Veneto) 12/90, ecc]  
 Buffer - Area di Studio
- CANTIERIZZAZIONE**  
 Area di cantiere
- AUTOSTRADA A31 TRENTO-ROVIGO**  
 TRENTO-TRENTO - VALDASTICO - PIOVENE ROCCHETTE - 1° LOTTO FUNZIONALE
- GALLERIA VIADOTTO TRINCEA RILEVATO
- Svincoli ed opere connesse

**AUTOSTRADA BRESCIA VERONA VICENZA PADOVA SpA**  
 Via Flavio Gioia 71 37135 Verona  
 tel. 0458272222 Fax 0458200051 Casella Postale 460M www.autospd.it  
 AREA COSTRUZIONI AUTOSTRADALI

**RINA**  
 ISO 9001 • ISO 14001  
 CERTIFICAZIONE INTEGRATA  
 BEST Certified Integrated Systems

**AUTOSTRADA VALDASTICO  
 A31 NORD  
 1° LOTTO  
 Piovene Rocchette - Valle dell'Astico**

<b>PROGETTO DEFINITIVO</b>		CUP	G21B1 30006 60005
		WBS	825.A31.N.1
		COMMESSA	J16L1
COMMITTENTE			
<b>AUTOSTRADA BRESCIA VERONA VICENZA PADOVA S.p.A.</b>		CAPO COMMESSA PER LA PROGETTAZIONE Dott. Ing. Gabriello Costantini	
PRESTATORE DI SERVIZI: <b>CONSORZIO RAETIA</b>		PROGETTAZIONE: <b>ITALCONSULT</b>	
RAPPRESENTANTE: Dott. Ing. Alberto Scotti		RESPONSABILE DELLA PROIEZIONE TRA LE ATTIVITÀ SPECIFICHE: Technic SpA s.p.a. Ing. Andrea Renzo	
ELABORATO: <b>STUDIO DI IMPATTO AMBIENTALE</b> Quadro di riferimento programmatico Tutela ambientale Carta delle aree di interesse naturalistico (SIC, ZPS, PARCHI) - Tav.3			
		Progressivo	Rev.
		05 02 07 001 02	02
Rev.	Data	Descrizione	Relazione
00	01	PRIMA EMISSIONE	ITALCONSULT
01	02	REVISIONE PER ADEGUAMENTO CARTOGRAFICO	ITALCONSULT - MARCHESANO
02	02	RECEPIMENTO OSSERVAZIONI	ITALCONSULT - MARCHESANO
		Controllo	Approvazione
		U.LUGLI	G.MONDELLO
		U.LUGLI	G.MONDELLO
		SCALE:	1:10000
		NOME FILE:	J16L1_050207001_0101_OPD_02.DWG
		QU	PROGR. FG. UN. REV.
		J16L1_05_02_07_001_0301_OPD_02	

IL PRESENTE DOCUMENTO NON POTRÀ ESSERE COPIATO, RIPRODOTTO O ALTREMENTE PUBLICATO IN TUTTO O IN PARTE, SENZA IL CONSENSO SCritto DELLA AUTOSTRADA BRESCIA VERONA VICENZA PADOVA S.P.A. CON UTILIZZO NON AUTORIZZATO. SARÀ PERSUASO A NORMA DI LEGGE. THIS DOCUMENT MAY NOT BE COPIED, REPRODUCED OR PUBLISHED, EITHER IN PART OR IN ITS ENTIRETY, WITHOUT THE WRITTEN PERMISSION OF AUTOSTRADA BRESCIA VERONA VICENZA PADOVA S.P.A. UNAUTHORIZED USE WILL BE PROSECUTED BY LAW.