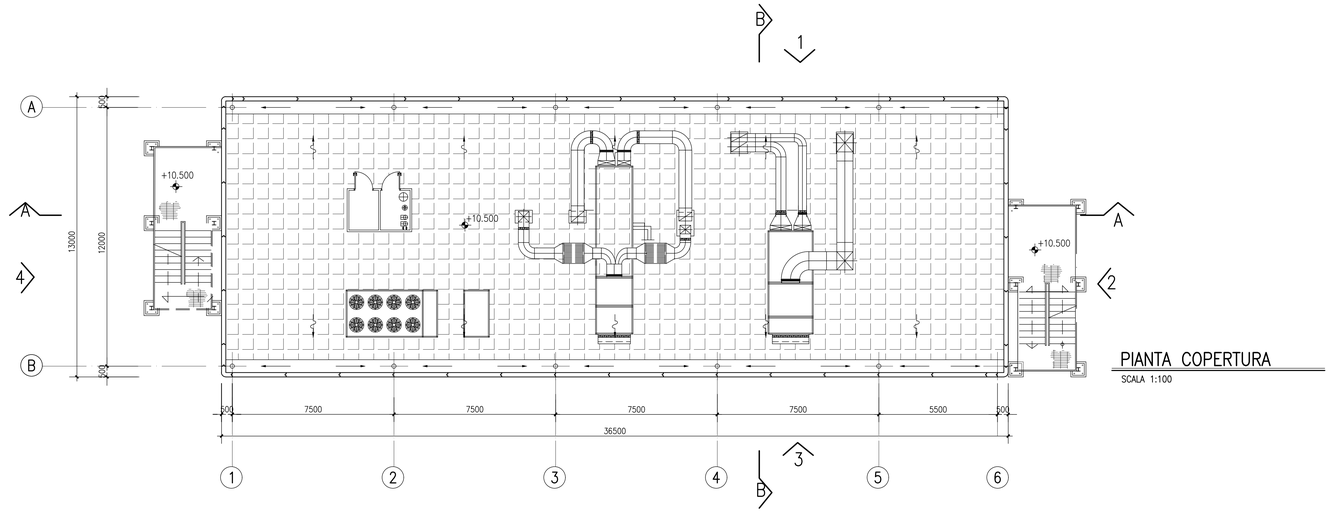

PIANTA COPERTURA

SCALA 1:100

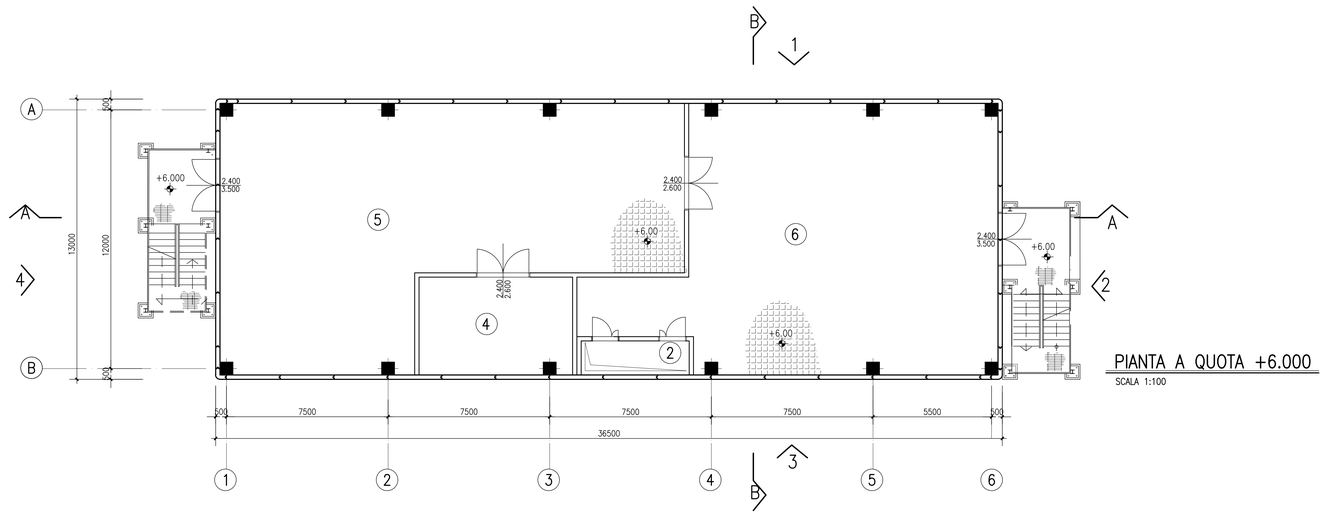

PIANTA A QUOTA +6.000

SCALA 1:100

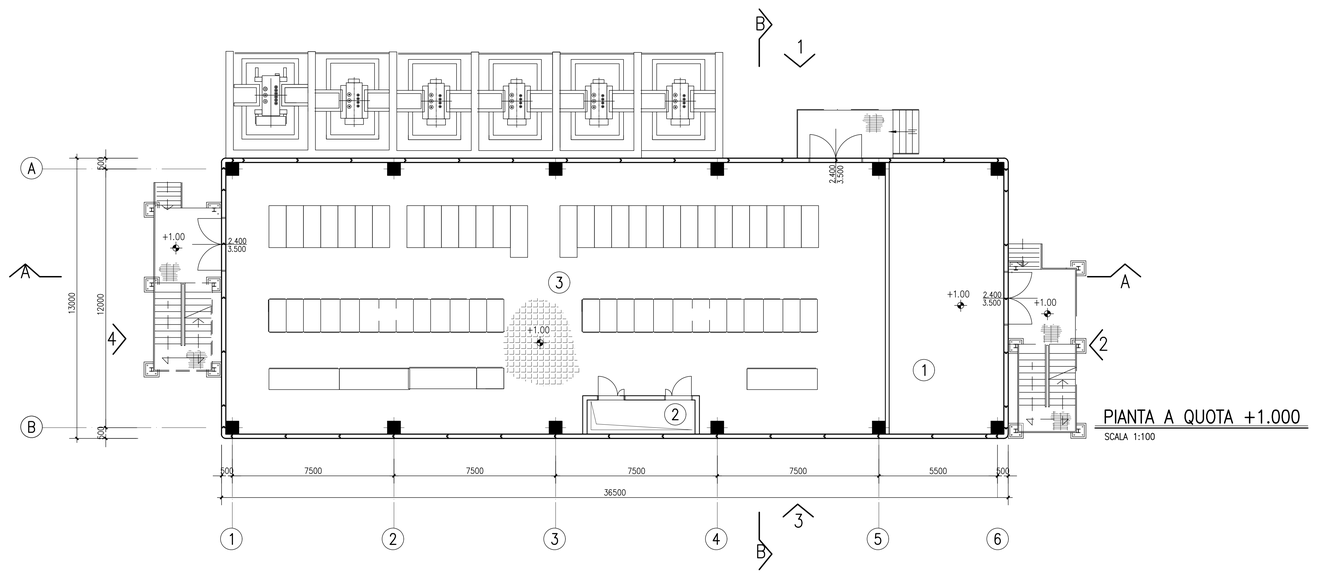

PIANTA A QUOTA +1.000

SCALA 1:100

SCALA 1:100

0 1.00 2.00 4.00 6.00 m

LEGENDA

1. LOCALE BATTERIE
2. CAVEDIO
3. SALA QUADRI MT/BT
4. LOCALE BOMBOLE ANTINCENDIO
5. SALA QUADRI
6. SALA ICSS

PIANTA CHIAVE

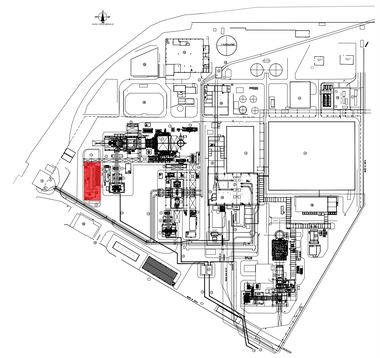

Ing. OMAR MARCO RETINI
ORDINE INGEGNERI della Provincia di PISA
N° 2234 Sezione A
INGEGNERIE CIVILE E AMBIENTALE
INDUSTRIALE, DELL'INFORMAZIONE

REV. Rev.	STATO Status	DESCRIZIONE Description	DATA Date	ELABORATO Prepared	VERIFICATO Checked	APPROVATO Approved
3						
2						
1						
0	FUS	EMESSO PER PRATICA AUTORIZZATIVA	28/08/2017	f.mantello	f.mantello	V.Vignolo

COMMITTENTE/Client

EDISON EDF GROUP

CODIFICA DOC. / Doc. Code

N° PA40IFELCO110

IMPIANTO/Plant

MARGHERA LEVANTE

SCALA/Scale 1/100

FOGLIO/Sheet 01/01

TITOLO DOCUMENTO/Document Title

Progetto di rifacimento con miglioramento ambientale

EDIFICIO QUADRI ELETTRICI E CONTROLLO
PIANTA A Q.TA +0.000, PIANTA A Q.TA +6.000
PIANTA COPERTURA

SOSTITUISCE IL
Il supersedes

SOSTITUITO DAL
Superseded by

Tutti i diritti derivanti dal presente documento sono di proprietà e riservati ad Edison S.p.A. Lo stesso non potrà essere utilizzato per la realizzazione dell'oggetto rappresentato né essere ceduto a soggetti terzi in assenza di autorizzazione scritta. All rights arising out of the present document are owned and reserved to Edison S.p.A. It cannot be used for the construction of the object represented nor reproduced or communicated to third parties without a prior written authorization.

TITLE BLOCK FILE NAME = S2_A0.DWG