



**PIANTA COPERTURA**  
SCALA 1:100

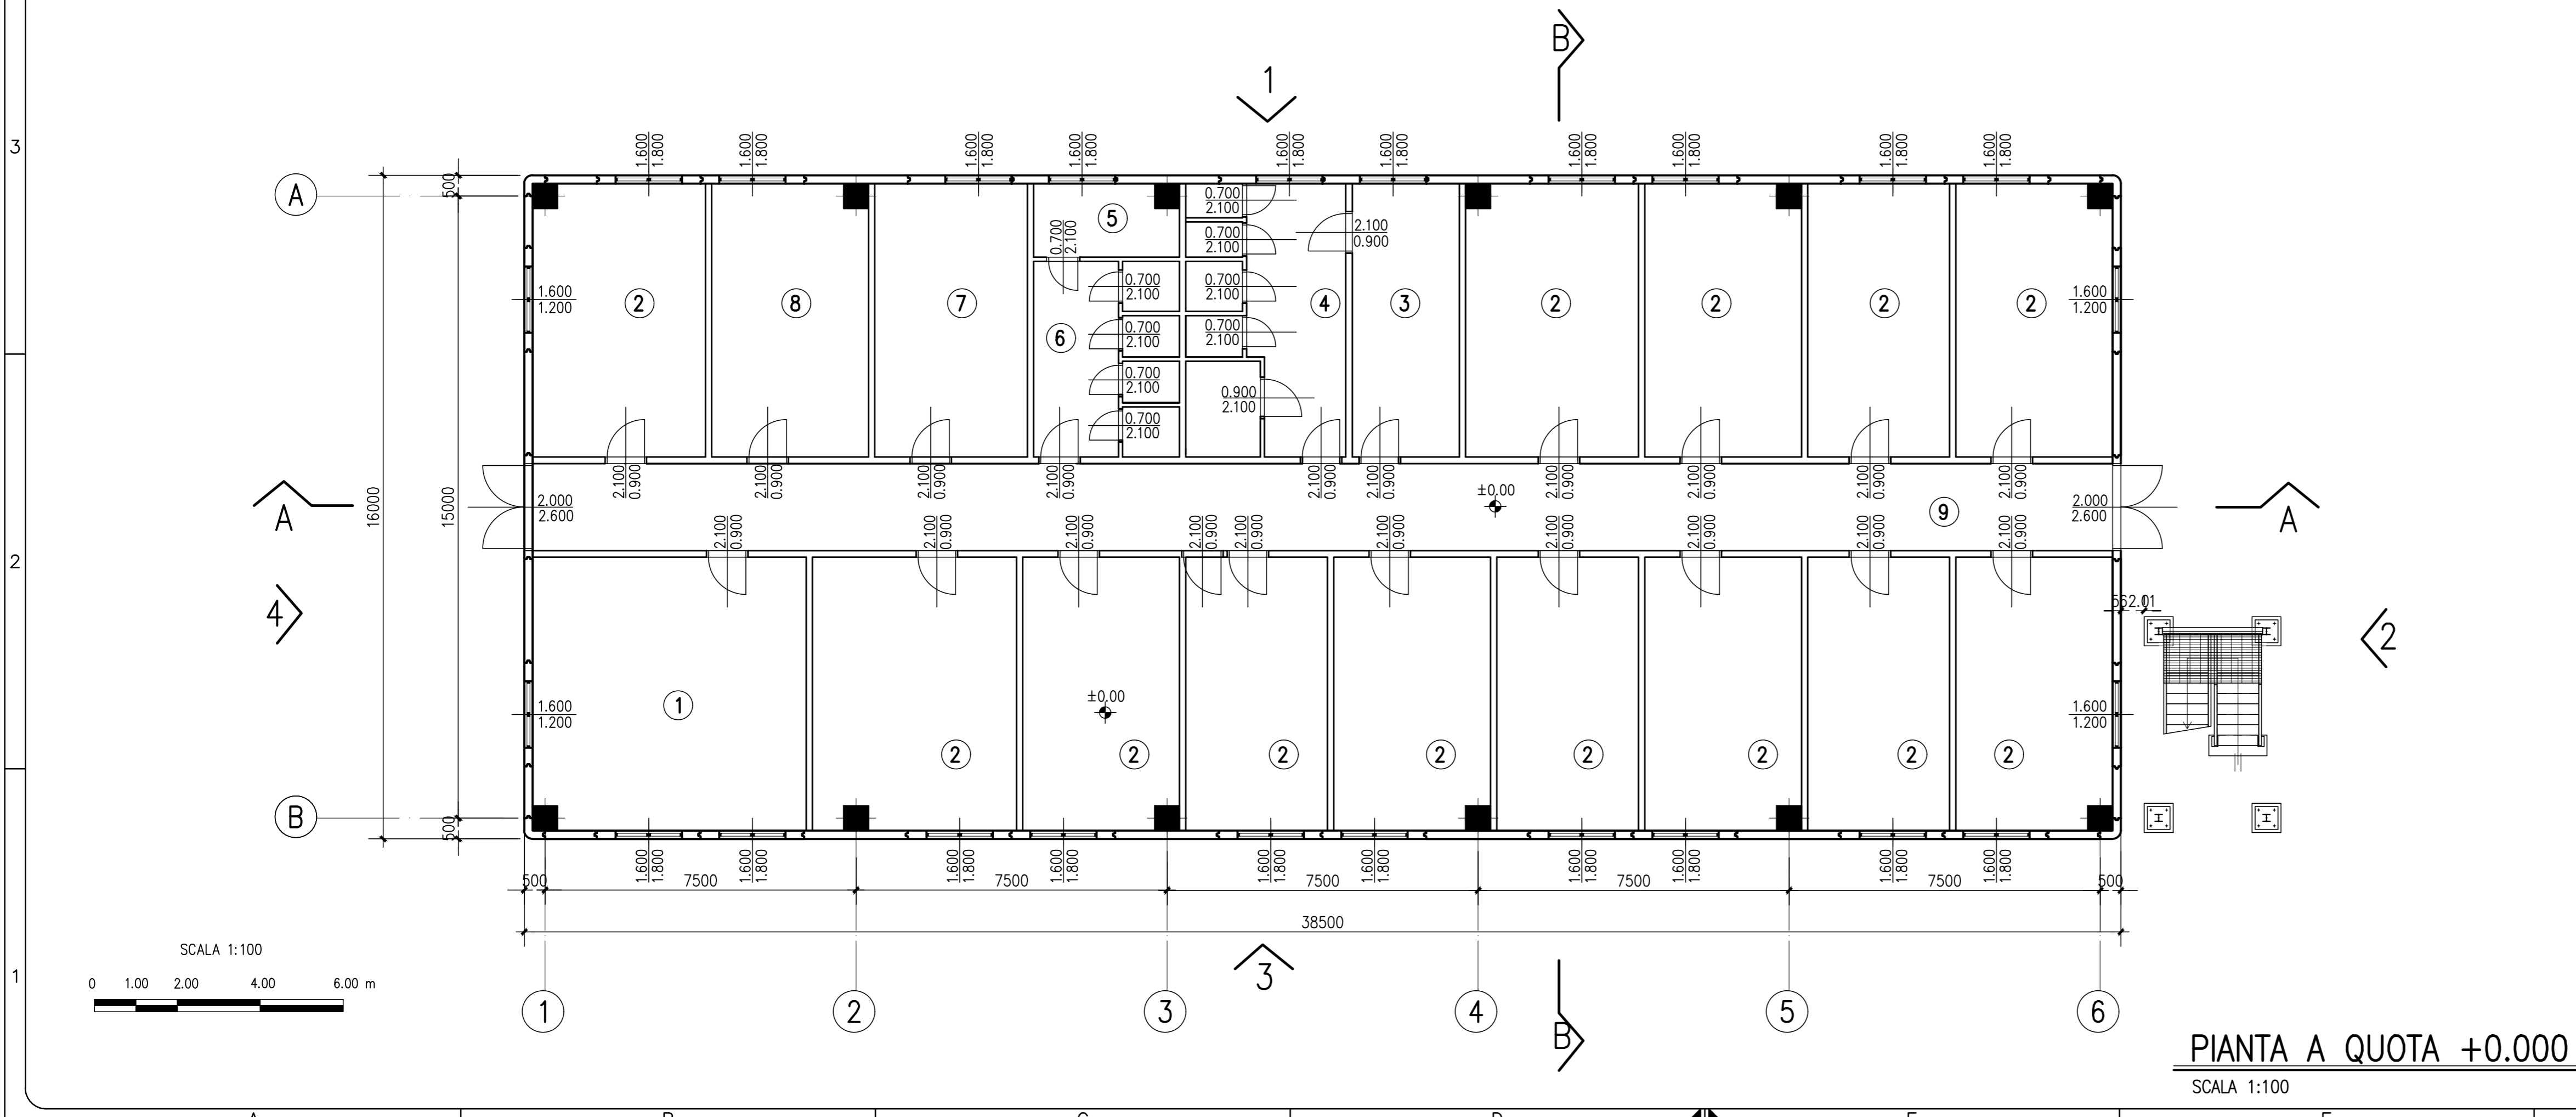

**PIANTA A QUOTA +0.000**  
SCALA 1:100

- LEGENDA**
- ① SALA RIUNIONI
  - ② UFFICIO
  - ③ SPOGLIATOIO MASCHILE
  - ④ SERVIZI IGIENICI MASCHILI
  - ⑤ SPOGLIATOIO FEMMINILE
  - ⑥ SERVIZI IGIENICI FEMMINILI
  - ⑦ LOCALE TURNISTI
  - ⑧ ARCHIVIO
  - ⑨ CORRIDOIO

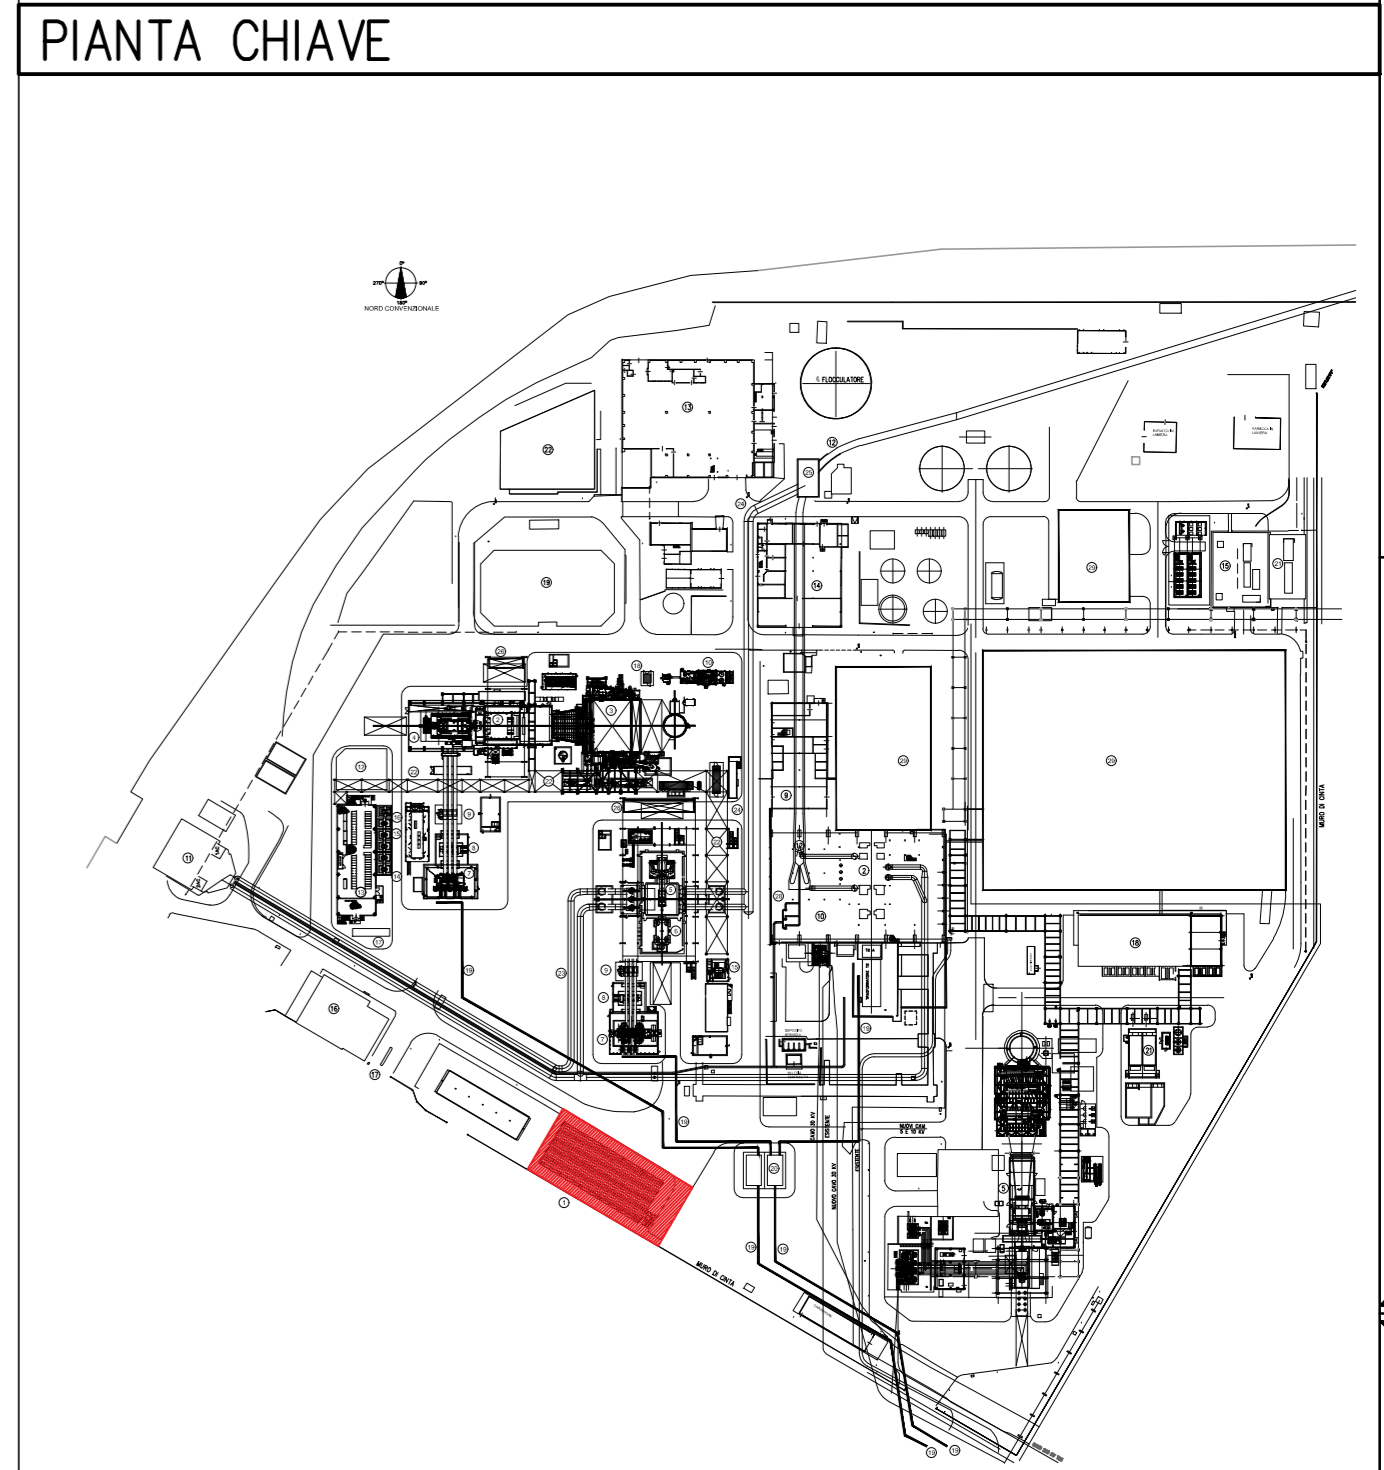

*Ing. Omar Margo Retini*  
**Ing./OMAR MARGO RETINI**  
 ORDINE INGEGNERI della Provincia di PISA  
 N° 2234 Sezione A  
 INGEGNERI CIVILE & AMBIENTALE  
 INDUSTRIALE, DELL'INFORMAZIONE

3																	
2																	
1																	
0	FUS	EMESSO PER PRATICA AUTORIZZATIVA	28/08/2017	f.mantello	f.mantello	V.Vignolo											
REV.	STATO	DESCRIZIONE	DATA	ELABORATO	VERIFICATO	APPROVATO											
		Description	Date	Prepared	Checked	Approved											

		COMMITTENTE/Client	
CODIFICA DOC. / Doc. Code N° <b>IPA40IFEMCQ1.01</b>		IMPIANTO/Plant <b>MARGHERA LEVANTE</b>	
SCALA/Scale 1/100	FOGLIO/Sheet 01/01	TITOLO DOCUMENTO/Document Title <b>Progetto di rifacimento con miglioramento ambientale</b> <b>PALAZZINA UFFICI</b> <b>PIANTA A QUOTA +0.000 E PIANTE COPERTURA</b>	
SOSTITUISCE IL il superseded by SOSTITUITO DAL superseded by			
<small>Tutti i diritti relativi ad questo documento sono di proprietà e riservati ad Edison S.p.A. Lo stesso non potrà essere utilizzato per la realizzazione dell'opera rappresentata né essere riprodotto o trasmesso a soggetti terzi in assenza di autorizzazione scritta. All rights arising out of the present document are reserved and reserved to Edison S.p.A. It cannot be used for the construction of the object represented nor reproduced or communicated to third parties without a prior written authorization.</small>			