


Google earth

AREA DI CANTIERE

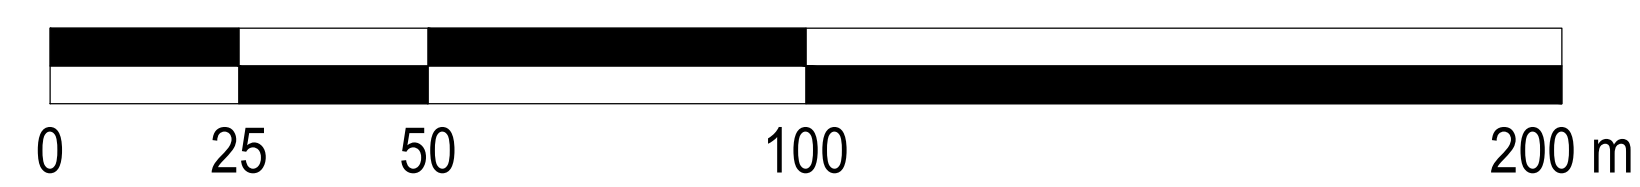

[Signature]

Ing. OMAR MARCO RETINI
 ORDINE INGEGNERI della Provincia di PISA
 N° 2234 Sezione A
 INGEGNERIA CIVILE E AMBIENTALE
 DIPLOMATICA DELL'INFORMAZIONISTA

3						
2						
1						
0	FUS	EMESSO PER PRATICA AUTORIZZATIVA	06/09/2017	Finalizzato	V. Vigliani	

REV.	STATO	DESCRIZIONE	DATA	ELABORATO	VERIFICATO	APPROVATO
Rev.	Stato	Descrizione	Data	Elaborato	Verificato	Approvato
1						

		COMMITENTE/Client
CODIFICA DOC. / Doc. Code N° PA40PLKDO44	IMPIANTO/Plant MARGHERA LEVANTE	
SCALA/Scale 1/1000	FOGLIO/Sheet 01/01	TITOLO DOCUMENTO/Document Title Progetto di rifacimento con miglioramento ambientale PLANIMETRIA AREE DI CANTIERE
AUTORE I. Superando	<small> CON: tutti i diritti di proprietà intellettuale sono di proprietà di Edison S.p.A. Le stesse non sono concedibili ad altri senza permesso scritto ed espresso dell'appropriato ED: essere rispettate a fini di ricerca e sviluppo in caso di un'ulteriore attività. All rights belong to Edison S.p.A. and reserved to Edison S.p.A. © cannot be used for the construction of the plant, reproduction or communication in third parties without a prior written authorization. </small>	