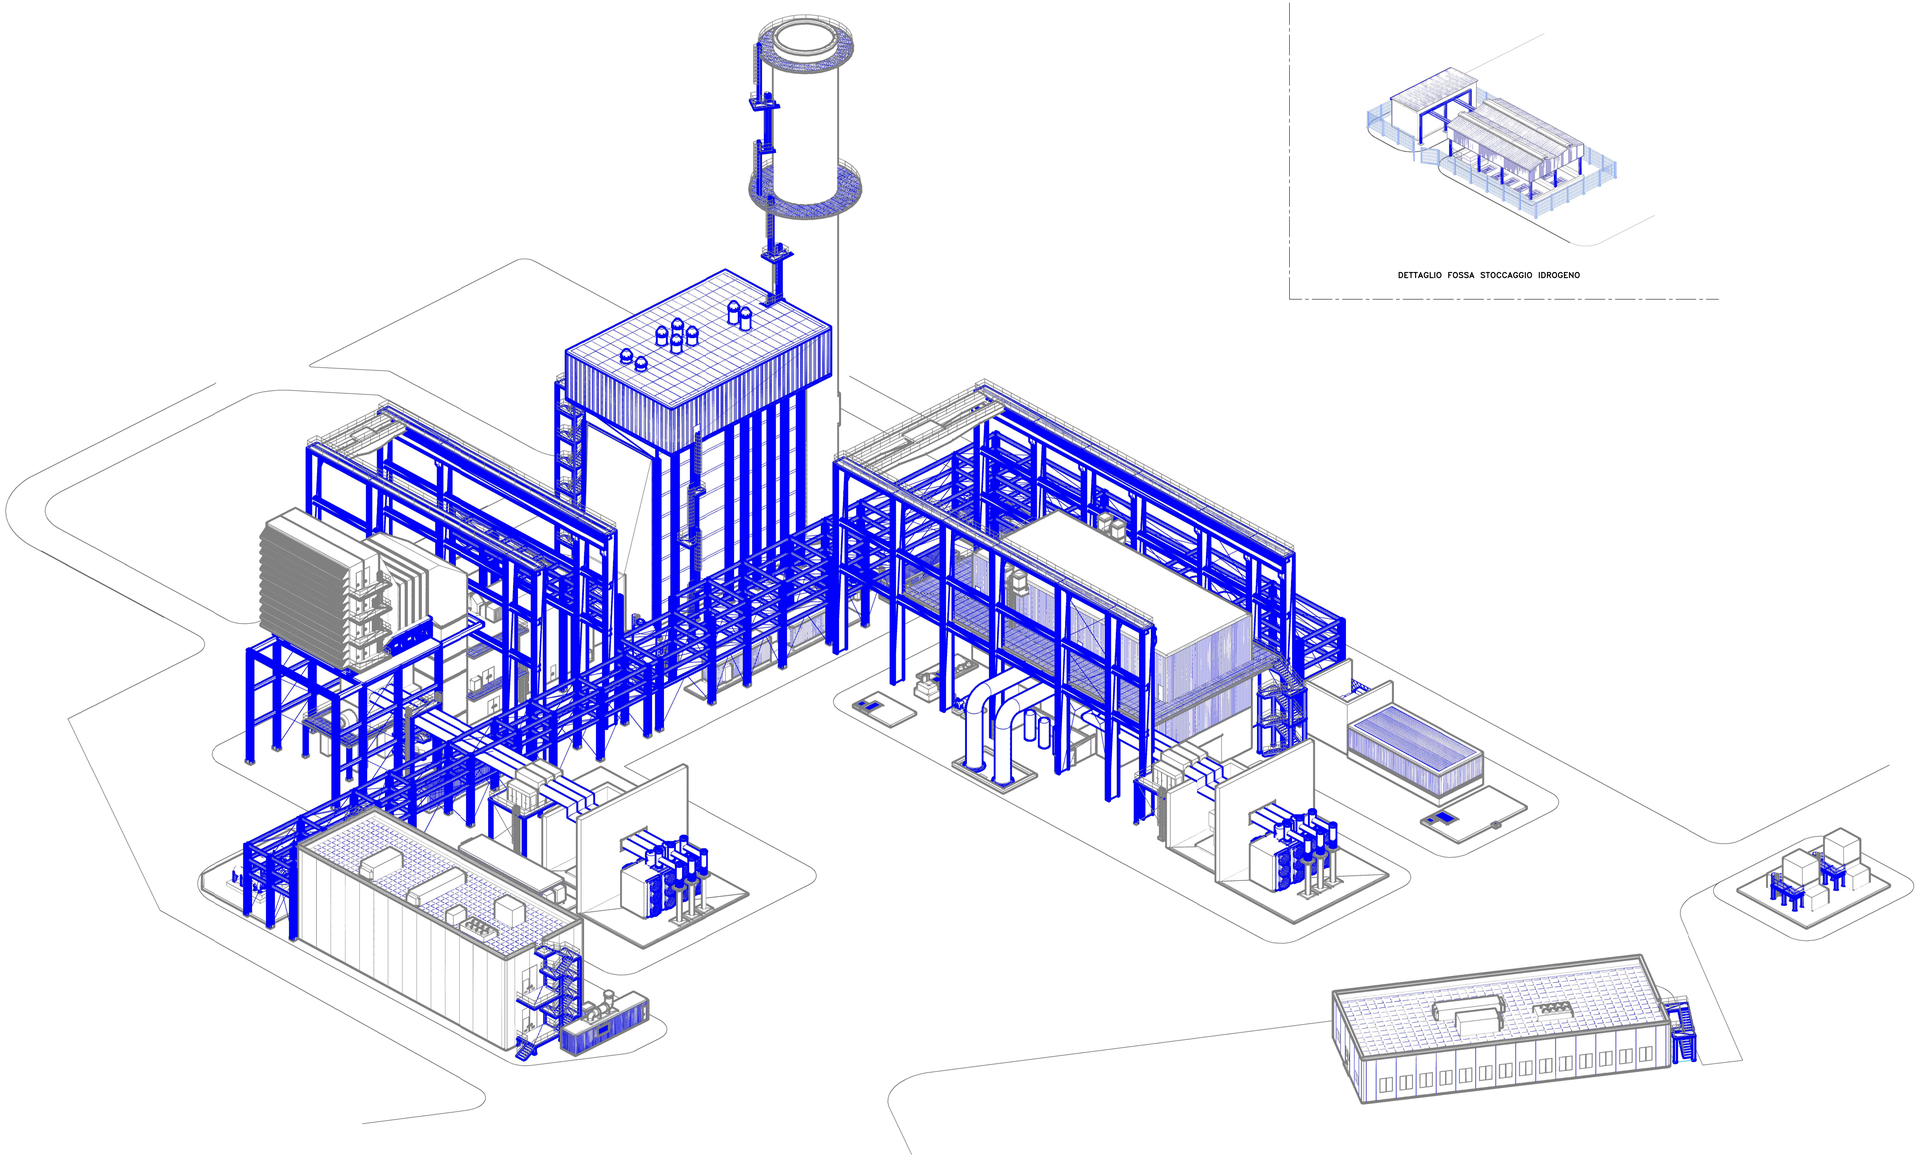

DETTAGLIO FOSSA STOCCAGGIO IDROGENO

PIANTA CHIAVE

Ing. OMAR MARCO RETINI
ORDINE INGEGNERI della Provincia di PISA
N° 2234 Sezione A
INGEGNERE CIVILE E AMBIENTALE
INGEGNERE DELL'INFORMAZIONE

REV. Rev.	STATO Status	DESCRIZIONE Description	DATA Date	ELABORATO Prepared	VERIFICATO Checked	APPROVATO Approved
3						
2						
1						
0	FUS	EMESSO PER PRATICA AUTORIZZATIVA	06/09/2017	f.mantello	f.mantello	V.Vignolo

1 2 3 4 5 6 7 8 9 10 11 12 13 14 15 16 17

COMMITTENTE/Client

edison EDF GROUP

CODIFICA DOC. / Doc. Code
N° PA40PLKD054

IMPIANTO/Plant
MARGHERA LEVANTE

SCALA/Scale 1/100

FOGLIO/Sheet 01/01

SOSTITUISCE IL
Il superseded

SOSTITUITO DAL
Superseded by

TITOLO DOCUMENTO/Document Title
Progetto di rifacimento con miglioramento ambientale
PROFILI GENERALI
VISTA ASSONOMETRICA SUD-OVEST

Tutti i diritti derivanti dal presente documento sono di proprietà e riservati ad Edison S.p.A. Lo stesso non potrà essere utilizzato per la realizzazione dell'oggetto rappresentato, né essere riprodotto o trasmesso a soggetti terzi in assenza di un'autorizzazione scritta. All rights arising out of the present document are owned and reserved to Edison S.p.a. It cannot be used for the construction of the object represented nor reproduced or communicated to third parties without a prior written authorization.

formato A1 ISO

PLT. 1=1

0 50 100 mm