


LEGENDA

- | | |
|---|--|
|  | TUBAZIONE INUTILIZZATA |
|  | FOGNATURA ACQUA METEORICA ESISTENTE |
|  | RETE ACQUA DI PROCESSO ESISTENTE |
|  | RETE ACQUA METEORICA
PROVENIENTE DA MACCHINARI CON OLIO |
|  | RETE ACQUA DI RAFFREDDAMENTO |
|  | RETE DI RECUPERO REFLUI MENSA E SERVIZI IGIENICI |
|  | RETE ACQUA DI PRIMA PIOGGIA |
|  | ALIMENTAZIONE IDRICA |
|  | POZZETTO ESISTENTE |
|  | POZZETTO PER VALVOLA DI INTERCETTAZIONE |
|  | RECINZIONE O MURO DI CINTA |
|  | CORDONATA STRADALE |
|  | FOSSA BIOLOGICA |

PIANTA CHIAVE

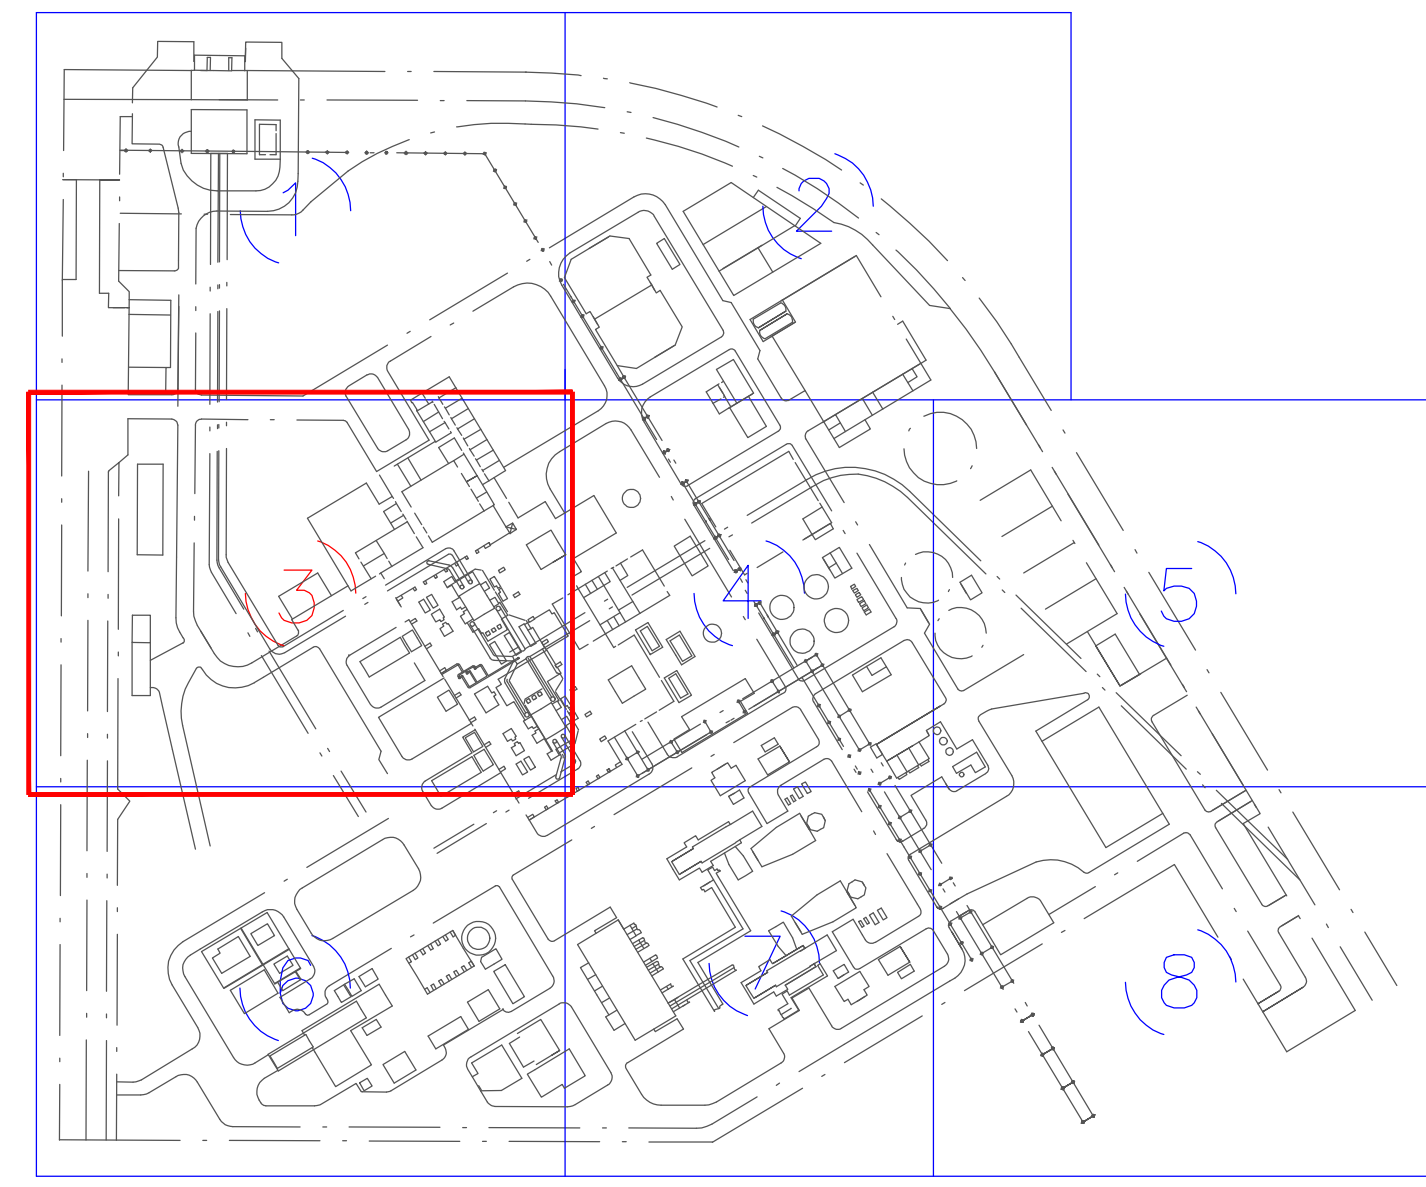

Ing. OMAR MARCO RETINI
ORDINE INGEGNERI della Provincia di PISA
N° 2234 Sezione A
INGEGNERE CIVILE E AMBIENTALE
INDUSTRIALE, DELL'INFORMAZIONE

		N° 2234 Sezione A					
		INDAGINE CIVILE E AMMINISTRATIVE					
		INDAGINE DELL'IMMAGINAZIONE					
3							
2							
1							
0	FUS	PRIMA EMISSIONE/ FIRST ISSUE		13/09/2017	f.mantello	f.mantello	V.Vignolo
REV	STATO	DESCRIZIONE		DATA	ELABORATO	VERIFICATO	APPROVATO
Rev.	Status	Description		Date	Prepared	Checked	Approved



CODIFICA DOC. / Doc. Code
 N° PA40PLPD010

1/200 03/08
SOSTITUISCE IL
R. supersedes

SOSTITUITO DAL
Superseded by _____
Tutti i diritti derivanti dal presente documento sono
ad essere ricordato o trasmesso o soggetti terzi

IMPIANTO/Plant:
SHERA LEVANTE

Progetto di rifacimento con miglioramento ambientale
 Planimetria dell'approvvigionamento e distribuzione idrica,
 delle reti fognarie, dei sistemi di trattamento e dei punti di
 emissione degli scarichi idrici
 SITUAZIONE ATTUALE

Tutti i diritti derivanti dal presente documento sono di proprietà e riservati ad Edison S.p.A. Lo stesso non potrà essere utilizzato per la realizzazione dell'oggetto rappresentato, né essere riprodotto o trasmesso o supplied terzi in assenza di un'autorizzazione scritta. All rights arising out of the present document are owned and reserved to Edison S.p.A. It cannot be used for the construction of the object represented or reproduced or communicated to third parties without a prior written authorization.