


LEGENDA

- TUBAZIONE INUTILIZZATA
- FOGNATURA ACQUA METEORICA ESISTENTE
- RETE ACQUA DI PROCESSO ESISTENTE
- RETE ACQUA METEORICA PROVENIENTE DA MACCHINARI CON OLIO
- RETE ACQUA DI RAFFREDDAMENTO
- RETE DI RECUPERO REFLUI MENSILE E SERVIZI IGENICI
- RETE ACQUA DI PRIMA PIOGGIA
- ALIMENTAZIONE IDRICA
- POZZETTO ESISTENTE
- POZZETTO PER VALVOLA DI INTERCETTAZIONE
- RECINZIONE O MURO DI CINTA
- CORDONATA STRADALE
- FOSSA BIOLOGICA

PIANTA CHIAVE

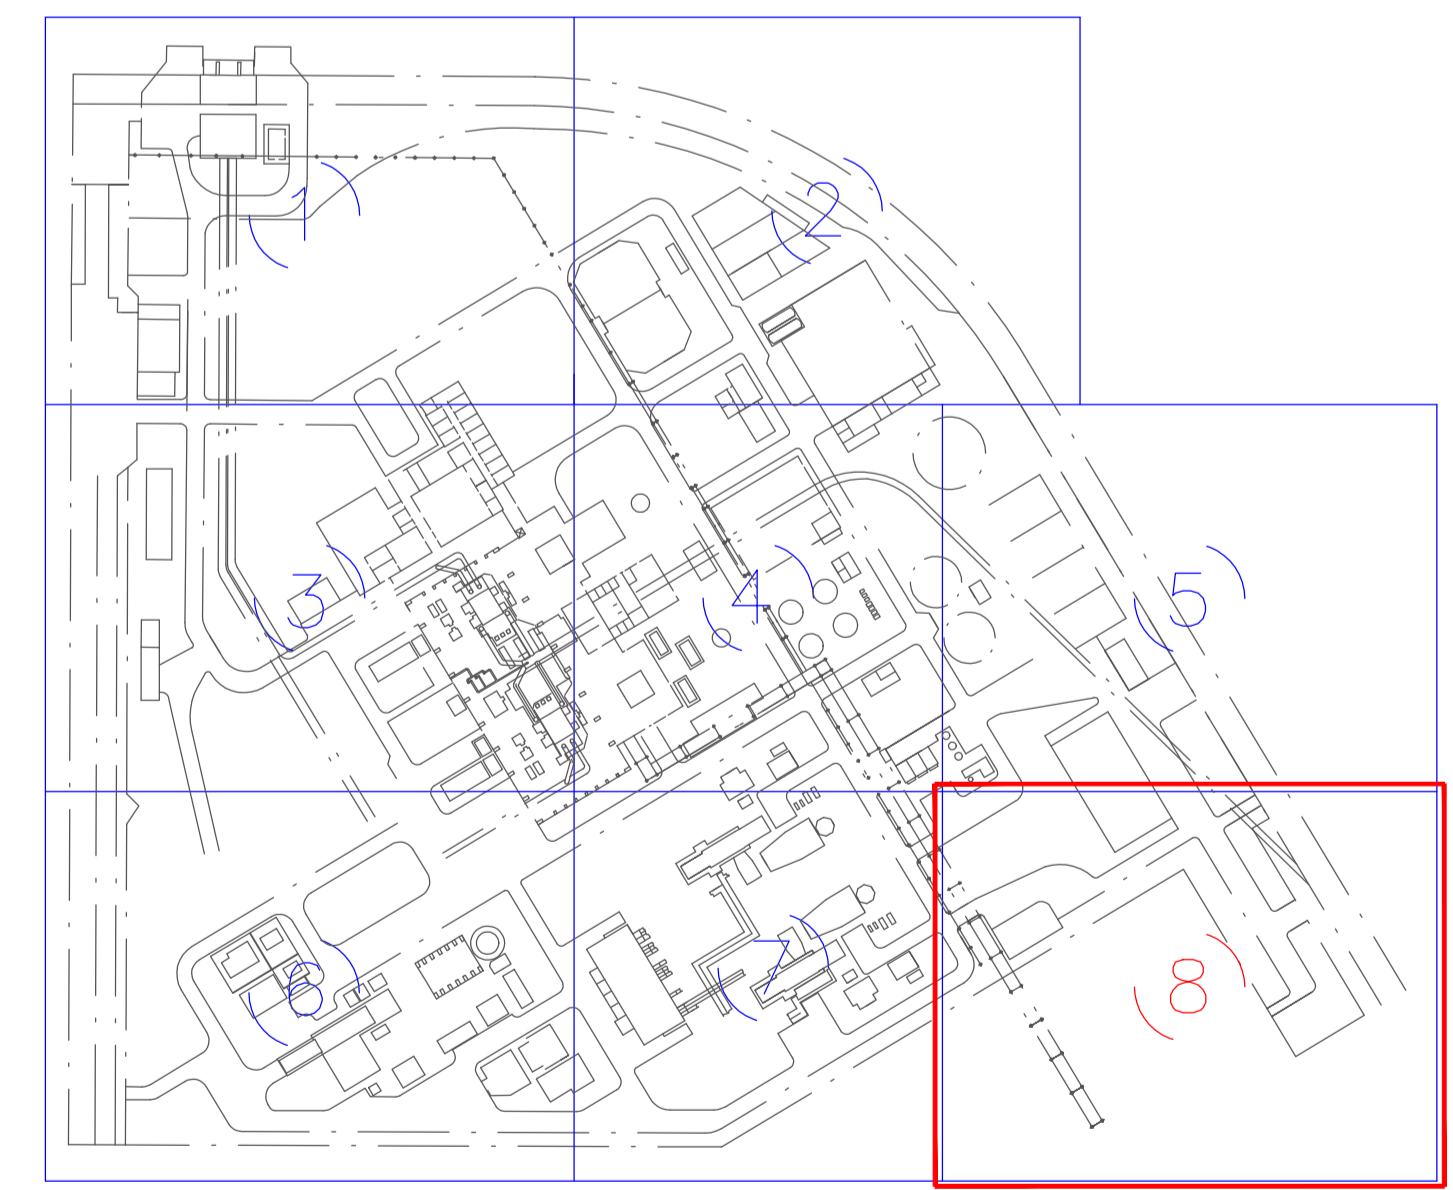

Ing. OMAR MARCO RETINI
 GEOMETRA INGENGERE della Provincia di PISA
 N° 2234 - Sezione A
 INGEGNERIA CIVILE E AMBIENTALE
 UNIVERSITARIA DEL TIRRENICO

3					
2					
1					
0	FUS PRIMA EMISSIONE/ FIRST ISSUE	13/09/2017	F. Mantello	F. Mantello	V. Vignolo
REV. STATO	DESCRIZIONE	DATA	ELABORATO	VERIFICATO	APPROVATO
Rev. Stato	Description	Date	Prepared	Checked	Approved
1	2	3	4	5	6
COMMITTENTE/Client					

EDISON
edisongroup

CODIFICA DOC. / Doc. Code: **PA40PLPD010**
 IMPIANTO/Plant: **MARGHERA LEVANTE**
 SCALA/Scale: **1/200** FUSIO/Sheet: **08/08**
 TITOLO DOCUMENTO/Document Title: **Progetto di rifacimento con miglioramento ambientale delle reti fognarie, dei sistemi di trattamento e dei punti di emissione degli scarichi idrici SITUAZIONE ATTUALE**

Nota: I dati contenuti nel presente documento sono di proprietà di Edison S.p.A. Le stesse non sono autorizzate per la ristampa o l'uso non autorizzato. Il presente documento è riservato ai soli scopi di cui è stato redatto. Edison S.p.A. cannot be used for the construction of the object represented nor reproduced or communicated to third parties without a prior written authorization.