
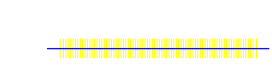



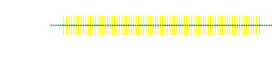







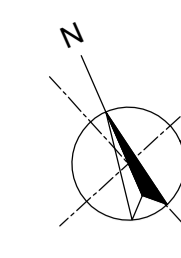
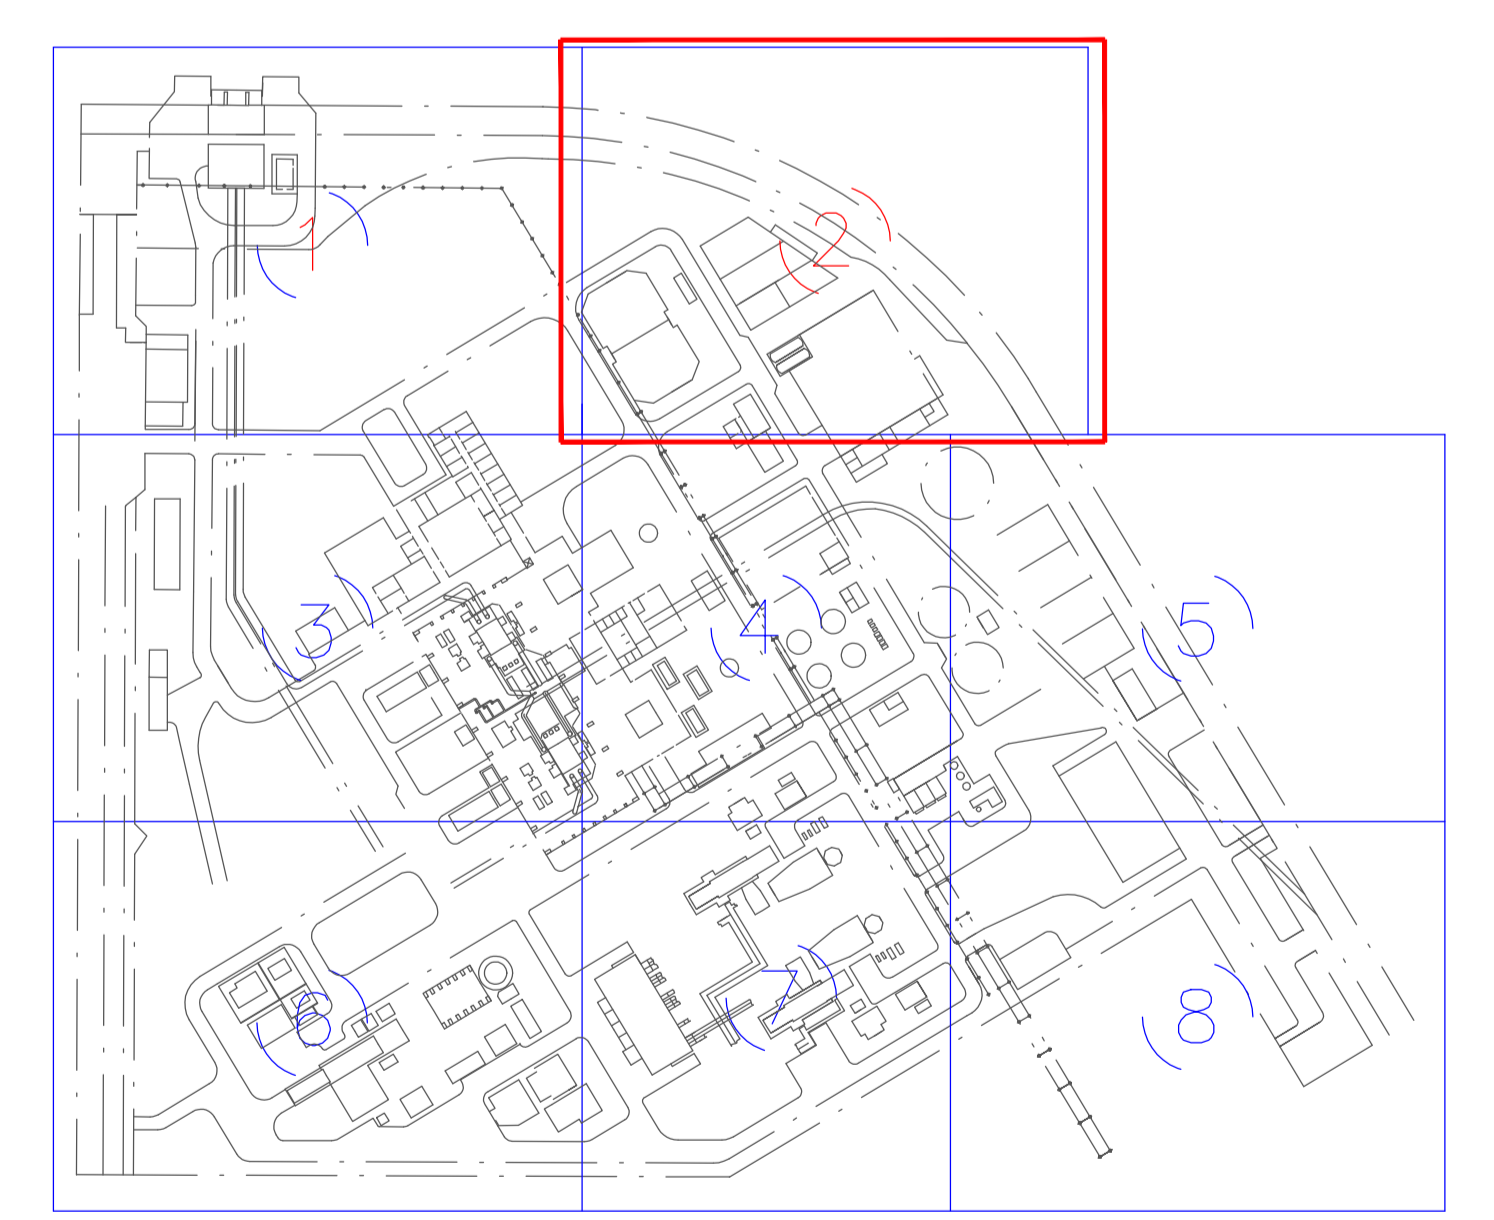


LEGENDA

-  TUBAZIONE INUTILIZZATA
-  FOGNATURA ACQUA METEORICA ESISTENTE
-  LINEE DELLA FOGNATURA METEORICA DEMOLITE
-  RETE ACQUA DI PROCESSO ESISTENTE
-  LINEE ACQUA DI PROCESSO DEMOLITE
-  RETE ACQUA METEORICA PROVENIENTE DA MACCHINARI CON OLIO
-  LINEE ACQUE OLEOSE DEMOLITE
-  RETE ACQUA DI RAFFREDDAMENTO
-  LINEE ACQUA DI RAFFREDDAMENTO DEMOLITE
-  RETE DI RECUPERO REFLUI MENS E SERVIZI IGENICI
-  LINEE DI RECUPERO REFLUI MENS E SERVIZI IGENICI DEMOLITE
-  RETE ACQUA DI PRIMA PIOGGIA
-  LINEE ACQUA DI PRIMA PIOGGIA DEMOLITE
-  ALIMENTAZIONE IDRICA
-  LINEE ALIMENTAZIONE IDRICA DEMOLITE
-  POZZETTO ESISTENTE
-  POZZETTO PER VALVOLA DI INTERCETTAZIONE
-  RECINZIONE O MURO DI CINTA
-  CORDONATA STRADALE
-  FOSSA BIOLOGICA
-  POZZETTI VASCHE E FOSSE DEMOLITE
-  AREE DI INTERVENTO



PIANTA CHIAVE



Handwritten signature
Ing. UMBERTO MARCO RETINI
 INGEGNERE della Provincia di ROMA
 N° 2234 Sezione A
 INGEGNERIA CIVILE E AMBIENTALE
 NEUTRALIZZAZIONE DELL'INCONTINENZA

| | | | | | | | | | | | | | | | | | |
|------|-------|------------------------------|-------------|------------|------------|------------|-----------|--|--|--|--|--|--|--|--|--|--|
| 3 | | | | | | | | | | | | | | | | | |
| 2 | | | | | | | | | | | | | | | | | |
| 1 | | | | | | | | | | | | | | | | | |
| 0 | FLUS | PRIMA EMISSIONE/ FIRST ISSUE | | 14/09/2017 | 1.martello | 1.martello | V.Vignola | | | | | | | | | | |
| REV. | STATO | DESCRIZIONE | DATA | ELABORATO | VERIFICATO | APPROVATO | | | | | | | | | | | |
| 1 | REV. | STATO | DESCRIZIONE | DATA | ELABORATO | VERIFICATO | APPROVATO | | | | | | | | | | |



| | |
|--|---|
| CODIFICA DOC. / Doc. Code N° PA40PLPDQ1.1 | IMPIANTO/Plant MARGHERA LEVANTE |
| SCALA/Scale 1/200 | FOGN./Sheet 02/08 |
| Titolo DOCUMENTO/Document Title Progetto di rifacimento con miglioramento ambientale, delle reti fognarie, dei sistemi di trattamento e dei punti di emissione degli scarichi idrici DEMOLIZIONI | |