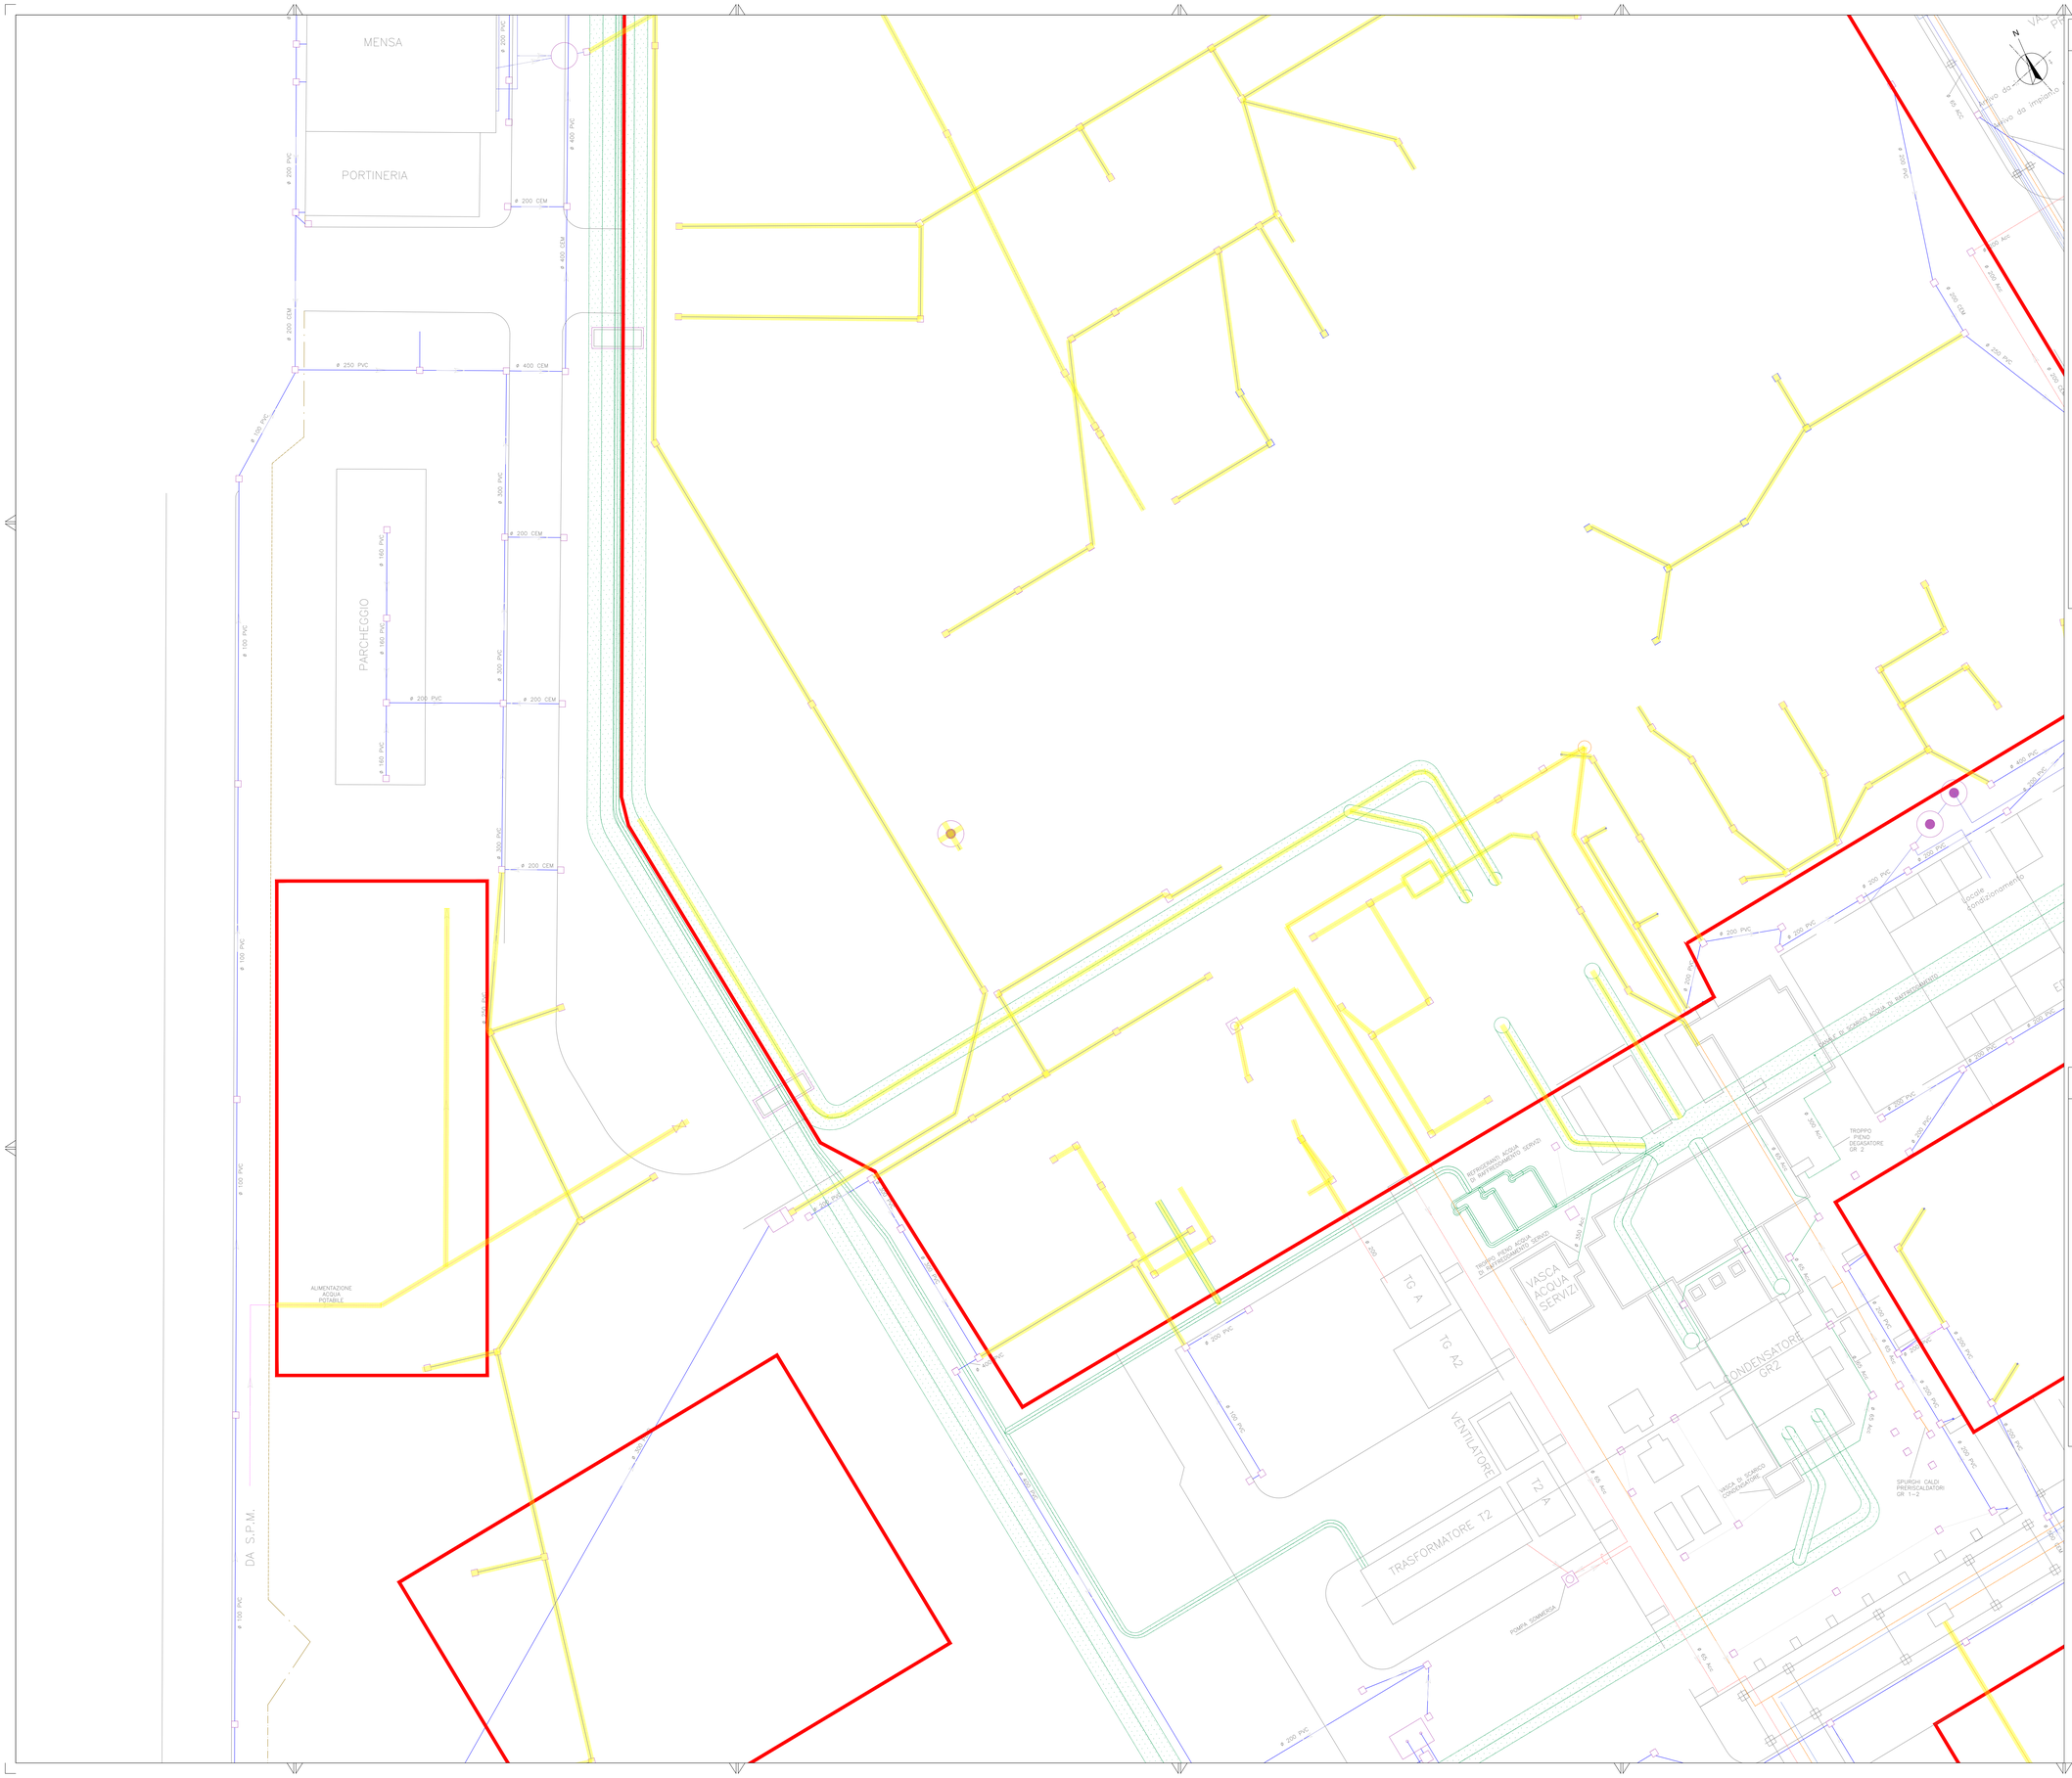

PIANTA CHIAVE

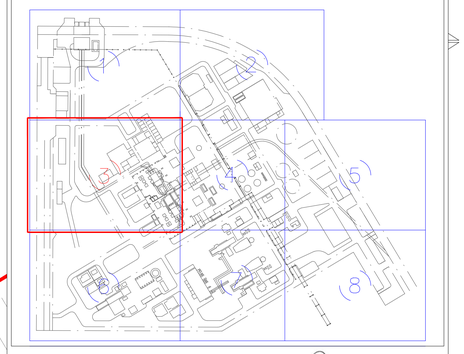

Ing. OMAR MARCO RETINI
ORDINE INGEGNERI della Provincia di PESA
N° 2234 Sezione A
INGEGNERE CIVILE E AMBIENTALE
INDUSTRIALE, DELL'INFORMAZIONE

REV. Rev.	STATO Status	DESCRIZIONE Description	DATA Date	ELABORATO Prepared	VERIFICATO Checked	APPROVATO Approved
3						
2						
1						
0	FUS	PRIMA EMISSIONE/ FIRST ISSUE	14/09/2017	f.mantello	f.mantello	V.Vignolo

1 2 3 4 5 6 7 8 9 10 11 12 13 14 15 16 17

COMMITTENTE/Client

edison EDF GROUP

CODIFICA DOC. / Doc. Code
N° PA40PLPD011

IMPIANTO/Plant
MARGHERA LEVANTE

SCALA/Scale 1/200
FOGLIO/Sheet 03/08

SOSTITUISCE IL
It supersedes

SOSTITUITO DAL
Superseded by

TITOLO DOCUMENTO/Document Title
Progetto di rifacimento con miglioramento ambientale
Planimetria dell'approvvigionamento e distribuzione idrica, delle reti fognarie, dei sistemi di trattamento e dei punti di emissione degli scarichi idrici
DEMOLIZIONI

Tutti i diritti derivanti dal presente documento sono di proprietà e riservati ad Edison S.p.A. Lo stesso non potrà essere utilizzato per la realizzazione dell'oggetto rappresentato né essere riprodotto o trasmesso a soggetti terzi in assenza di autorizzazione scritta. All rights arising out of the present document are owned and reserved to Edison S.p.A. It cannot be used for the construction of the object represented nor reproduced or communicated to third parties without a prior written autorization.