





### LEGENDA


- TUBAZIONE INUTILIZZATA
- FOGNATURA ACQUA METEORICA ESISTENTE
- LINEE DELLA FOGNATURA METEORICA DEMOLITE
- RETE ACQUA DI PROCESSO ESISTENTE
- LINEE ACQUA DI PROCESSO DEMOLITE
- RETE ACQUA METEORICA PROVENIENTE DA MACCHINARI CON OLIO
- LINEE ACQUE OLEOSE DEMOLITE
- RETE ACQUA DI RAFFREDDAMENTO
- LINEE ACQUA DI RAFFREDDAMENTO DEMOLITE
- RETE DI RECUPERO REFLUI MENSÀ E SERVIZI IGENICI
- LINEE DI RECUPERO REFLUI MENSÀ E SERVIZI IGENICI DEMOLITE
- RETE ACQUA DI PRIMA PIOGGIA
- LINEE ACQUA DI PRIMA PIOGGIA DEMOLITE
- ALIMENTAZIONE IDRICA
- LINEE ALIMENTAZIONE IDRICA DEMOLITE
- POZZETTO ESISTENTE
- POZZETTO PER VALVOLA DI INTERCETTAZIONE
- RECINZIONE O MURO DI CINTA
- CORDONATA STRADALE
- FOSSA BIOLOGICA
- POZZETTI VASCHE E FOSSE DEMOLITE
- AREE DI INTERVENTO

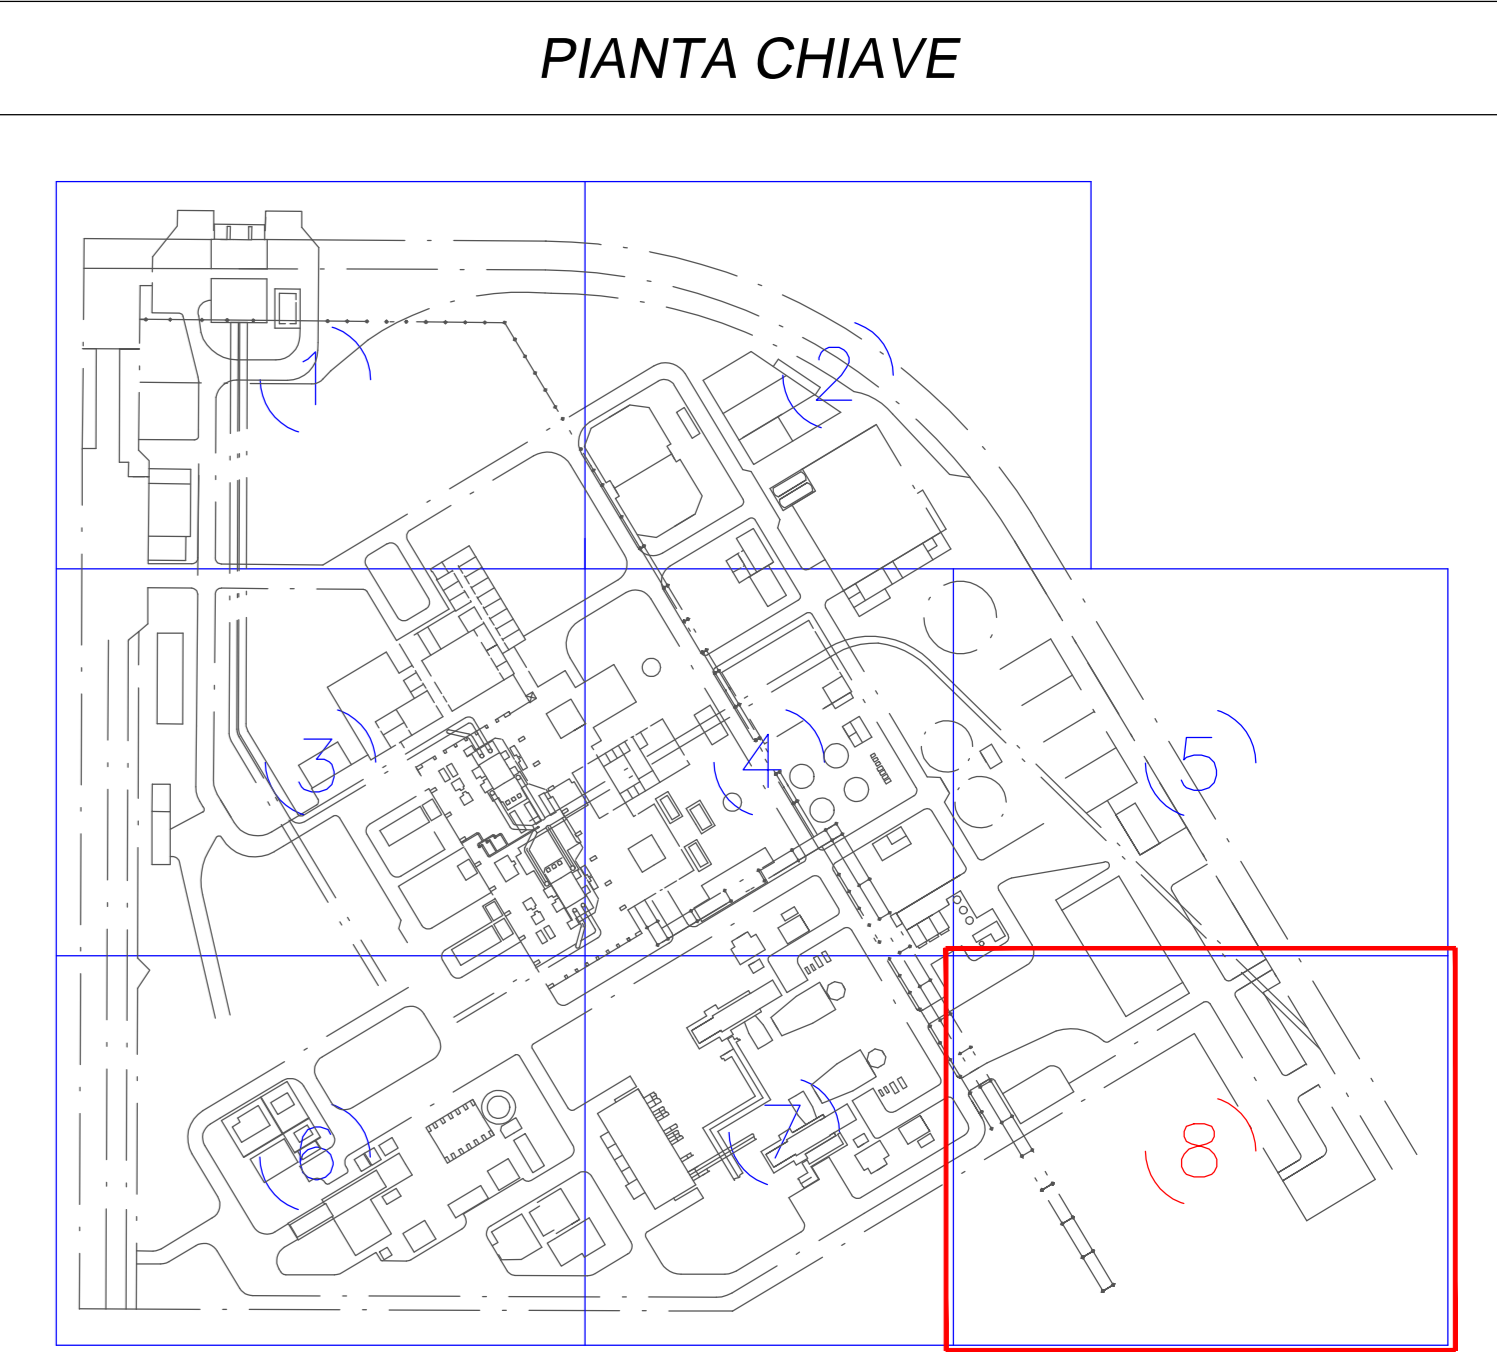



**Ing. OMAR MARCO RETINI**  
 ORDINE INGEGNERI della Provincia di PISA  
 N° 2234 Sezione A  
 INGEGNERE CIVILE E AMBIENTALE  
 INDUSTRIALE, DELL'INFORMAZIONE

3																
2																
1																
0	FLUS	PRIMA EMISSIONE/ FIRST ISSUE		14/09/2017	1	emendato	1	emendato	V	Verificato						
REV.	SAVIO	DESCRIZIONE	DATA	ELABORATO	VERIFICATO	APPROVATO										
REV.	SAVIO	DESCRIPTION	DATE	PREPARED	CHECKED	APPROVED										
1	2	3	4	5	6	7	8	9	10	11	12	13	14	15	16	17



CODIFICA DOC. / Doc. Code  
**N° PA40LPDQ1.1**

SCALA/Scale 1/200  
 FOGN/Sheet 08/08

IMPianto/Plant  
**MARGHERA LEVANTE**

TITOLO DOCUMENTO/Document Title  
**Progetto di rifacimento con miglioramento ambientale  
 Planimetria dell'approvvigionamento e distribuzione idrica,  
 delle reti fognarie, dei sistemi di trattamento e dei punti di  
 emissione degli scarichi idrici  
 DEMOLIZIONI**

Tutti i diritti riservati del presente documento sono di proprietà e riservati ad Edison S.p.A. La stessa non potrà essere utilizzata per la realizzazione dell'opera rappresentata né essere riprodotta o trasmessa in qualsiasi modo o con qualsiasi tecnologia senza il scritto scritto per il presente document per essere per Edison S.p.A. It is not permitted for the reproduction of the present document or represented or communicated in this format without a prior written authorization.