


LEGENDA

- TUBAZIONE INUTILIZZATA
- FOGNATURA ACQUA METEORICA ESISTENTE
- **NUOVE LINEE DELLA FOGNATURA METEORICA**
- RETE ACQUA DI PROCESSO ESISTENTE
- **NUOVE LINEE ACQUA DI PROCESSO**
- RETE ACQUA METEORICA PROVENIENTE DA MACCHINARI CON OLIO
- **NUOVE LINEE ACQUE OLEOSE**
- RETE ACQUA DI RAFFREDDAMENTO
- **NUOVE LINEE ACQUA DI RAFFREDDAMENTO**
- RETE DI RECUPERO REFLUI MENSА E SERVIZI IGENICI
- **NUOVE LINEE DI RECUPERO REFLUI MENSА E SERVIZI IGENICI**
- RETE ACQUA DI PRIMA PIOGGIA
- **NUOVE LINEE ACQUA DI PRIMA PIOGGIA**
- ALIMENTAZIONE IDRICA
- **NUOVE LINEE ALIMENTAZIONE IDRICA**
- POZZETTO ESISTENTE
- POZZETTO PER VALVOLA DI INTERCETTAZIONE
- RECINZIONE O MURO DI CINTA
- CORDONATA STRADALE
- FOSSA BIOLOGICA
- **POZZETTI VASCHE E FOSSE DI NUOVA COSTRUZIONE**
- **NUOVE INSTALLAZIONI INSERITE NELLE AREE DI INTERVENTO**

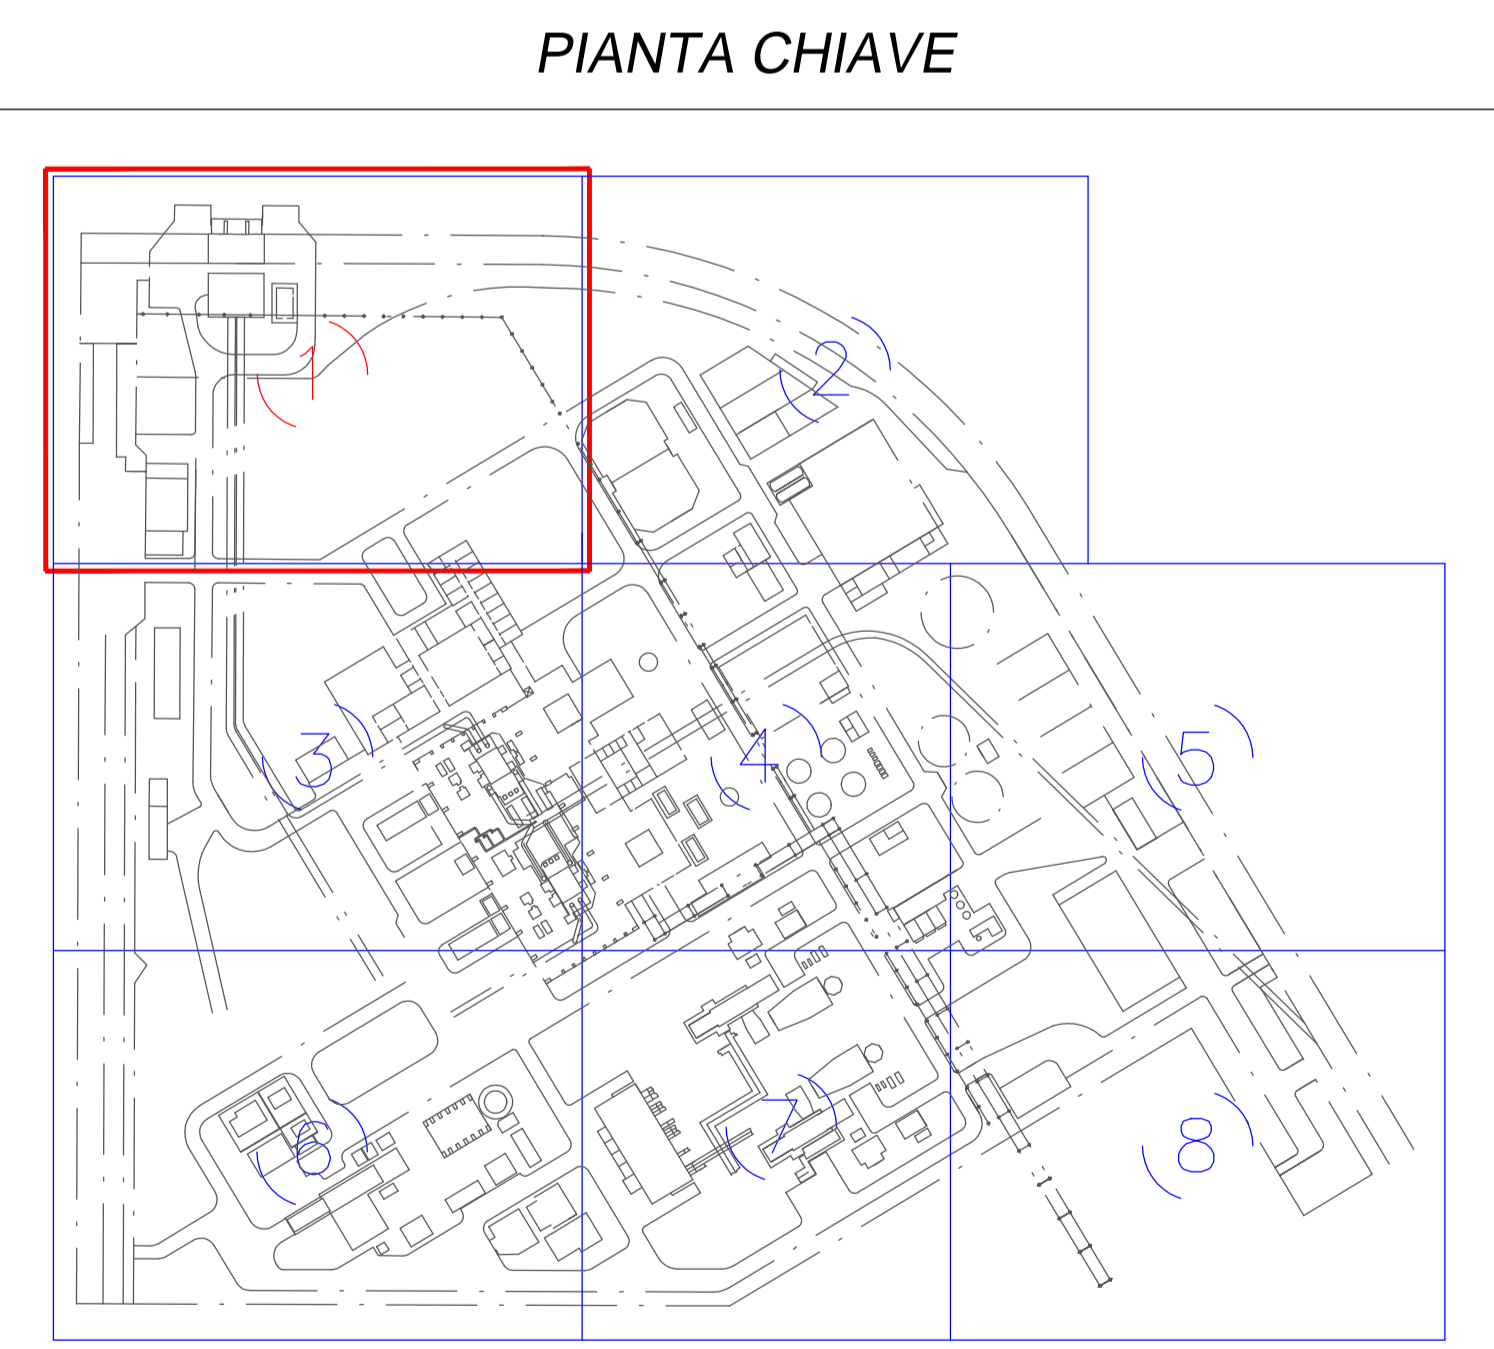

M. Retini
Ing. UMBERTO MARGO RETINI
 ORDINE INGEGNERI della Provincia di Pisa
 N° 2234 SEZIONE A
 INGEGNERIA CIVILE E AMBIENTALE
 INDUSTRIALE, DELL'INFRASTRUTTURA

3							
2							
1							
0	PLS	PRIMA EMISSIONE/ FIRST ISSUE	15/09/2017	1	1	1	V. Vignola
REV.	STATO	DESCRIZIONE	DATA	ELABORATO	VERIFICATO	APPROVATO	
1	1	1	1	1	1	1	1

COMITENTE/Client

EDISON edg GROUP	
CODIFICA DOC. / Doc. Code N° PA40PLPD01.12	IMPIANTO/Plant MARGHERA LEVANTE
SCALA/Scale 1/200	TITOLO DOCUMENTO/Document Title Progetto di rifacimento con miglioramento ambientale, delle reti fognarie, dei sistemi di trattamento e dei punti di emissione degli scarichi idrici INTERAZIONE DELLE RETI INTERAZIATE

Tutti i diritti sono riservati. È vietata espressamente la ristampa o l'uso non autorizzato senza il permesso scritto di Edison S.p.A. Le immagini non sono state verificate per la realizzazione dell'opera rappresentata. 