

### LEGENDA

- TUBAZIONE INUTILIZZATA
- FOGNATURA ACQUA METEORICA ESISTENTE
- NUOVE LINEE DELLA FOGNATURA METEORICA
- RETE ACQUA DI PROCESSO ESISTENTE
- NUOVE LINEE ACQUA DI PROCESSO
- RETE ACQUA METEORICA PROVENIENTE DA MACCHINARI CON OLIO
- NUOVE LINEE ACQUE OLEOSE
- RETE ACQUA DI RAFFREDDAMENTO
- NUOVE LINEE ACQUA DI RAFFREDDAMENTO
- RETE DI RECUPERO REFLUI MENSA E SERVIZI IGENICI
- NUOVE LINEE DI RECUPERO REFLUI MENSA E SERVIZI IGENICI
- RETE ACQUA DI PRIMA PIOGGIA
- NUOVE LINEE ACQUA DI PRIMA PIOGGIA
- ALIMENTAZIONE IDRICA
- NUOVE LINEE ALIMENTAZIONE IDRICA
- POZZETTO ESISTENTE
- POZZETTO PER VALVOLA DI INTERCETTAZIONE
- RECINZIONE O MURO DI CINTA
- CORDONATA STRADALE
- FOSSA BIOLOGICA
- POZZETTI VASCHE E FOSSE DI NUOVA COSTRUZIONE
- NUOVE INSTALLAZIONI INSERITE NELLE AREE DI INTERVENTO

PIU' SEPARAZIONE A N° 2 (RICOSTRUITO A PROIEZIONE)

VASCA DI NEUTRALIZZAZIONE SECONDARIA

VASCHE DI NEUTRALIZZAZIONE PRIMARIA

VASCA DI ACCUMULO PRIMA PIOGGIA

ACIDO CLORIDRICO  
SODA CAUSTICA

LOCALE ANTINCENDIO  
MAGAZZINO  
MAGAZZINO

ADDENSATORE

FILTRO PRESSA


UFFICI

CABINA ELETTRICA

CHARIFICATORE

AREA ROTTAMI

### PIANTA CHIAVE

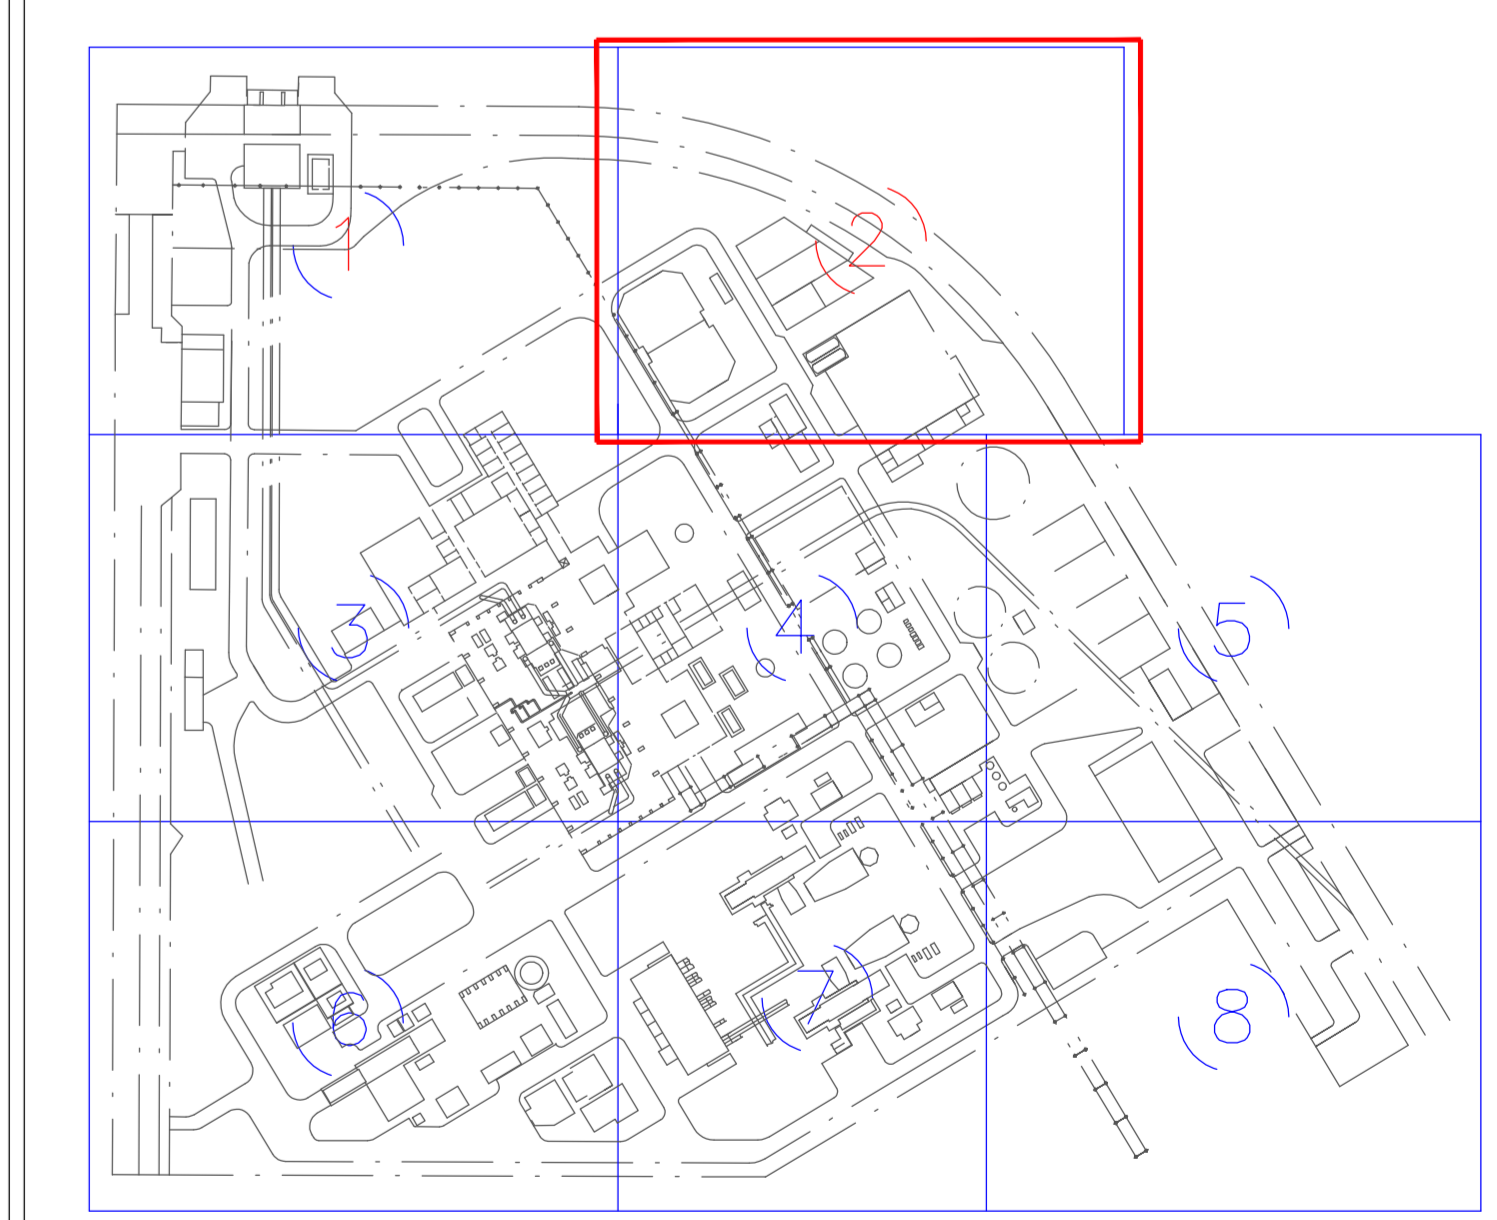

Ing. OMAR MARCO RETINI  
INGEGNERE DELLA PROVINCIA DI PISA  
N° 2222 - Sezioni A  
INGEGNERE CIVILE E AMBIENTALE  
INDUSTRIALE, DELL'INCHIESTURA

3																	
2																	
1																	
0	FUS	PRIMA EMISSIONE / FIRST ISSUE		15/09/2017	F. Martello	F. Martello	V. Vignolo										
REV.	STATO	DESCRIZIONE	DATA	ELABORATO	VERIFICATO	APPROVATO											
1	0	0															



EDISON  
S.p.A.

CODIFICA DOC. / Doc. Code  
N° PA40PLPD012

SCALA/Scale  
1/200

PROGETTO DOCUMENTO/Document Title  
MARGHERA LEVANTE

Progetto di rifacimento con miglioramento ambientale delle reti fognarie, dei sistemi di trattamento e dei punti di INTERAZIONE DELLE RETI INTERSATE

Tutti i diritti sono riservati. È vietata espressamente la ristampa o l'uso non autorizzato senza permesso scritto dalla Edison S.p.A. 