


LEGENDA

- TUBAZIONE INUTILIZZATA
- FOGNATURA ACQUA METEORICA ESISTENTE
- **NUOVE LINEE DELLA FOGNATURA METEORICA**
- RETE ACQUA DI PROCESSO ESISTENTE
- **NUOVE LINEE ACQUA DI PROCESSO**
- RETE ACQUA METEORICA PROVENIENTE DA MACCHINARI CON OLIO
- **NUOVE LINEE ACQUE OLEOSE**
- RETE ACQUA DI RAFFREDDAMENTO
- **NUOVE LINEE ACQUA DI RAFFREDDAMENTO**
- RETE DI RECUPERO REFLUI MENSА E SERVIZI IGENICI
- **NUOVE LINEE DI RECUPERO REFLUI MENSА E SERVIZI IGENICI**
- RETE ACQUA DI PRIMA PIOGGIA
- **NUOVE LINEE ACQUA DI PRIMA PIOGGIA**
- ALIMENTAZIONE IDRICA
- **NUOVE LINEE ALIMENTAZIONE IDRICA**
- POZZETTO ESISTENTE
- POZZETTO PER VALVOLA DI INTERCETTAZIONE
- RECINZIONE O MURO DI CINTA
- CORDONATA STRADALE
- FOSSA BIOLOGICA
- POZZETTI VASCHE E FOSSE DI NUOVA COSTRUZIONE**
- NUOVE INSTALLAZIONI INSERITE NELLE AREE DI INTERVENTO**

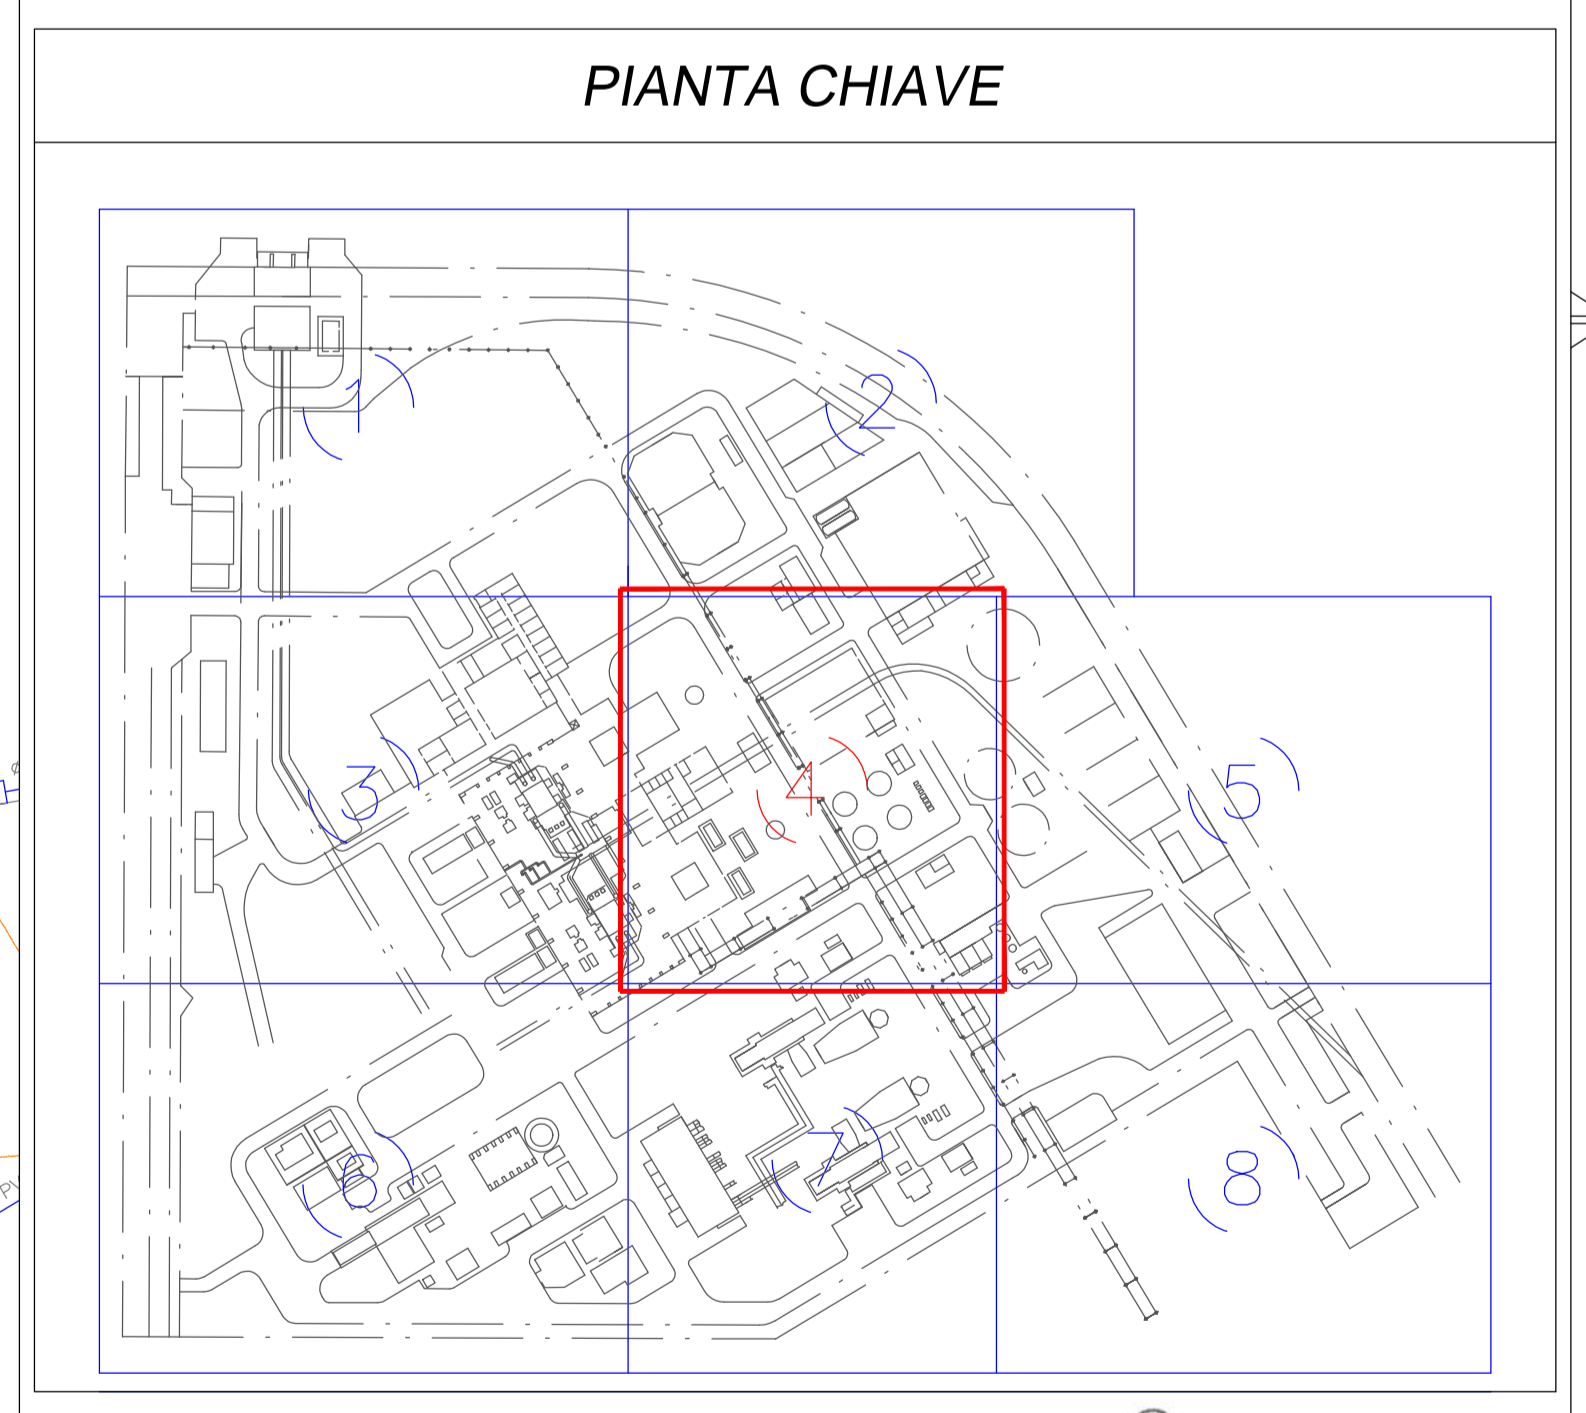

Ing. **UGO MARCO RETINI**
 INGEGERE CIVILE E AMBIENTALE
 N° 2234 Sezione A
 INDIRIZZO: VIA ...

3							
2							
1							
0	PLS	PRIMA EMISSIONE / FIRST ISSUE		15/09/2017	1	Impronta	V. Vignola
REV.	STATO	DESCRIZIONE	DATA	ELABORATO	VERIFICATO	APPROVATO	
	Stato	Descrizione	Descrizione	Preparato	Controllato	Approvato	
1							
2							
3							

EDISON
ENERGY GROUP

COMITENTE/Client

CODIFICA DOC. / Doc. Code	IMPIANTO/Plant
N° PA40PLPD012	MARGHERA LEVANTE
SCALA/Scale	FOGGIO/Sheet
1/200	04/08
Titolo DOCUMENT/Document Title Progetto di rifacimento con miglioramento ambientale, distribuzione idrica, delle reti fognarie, dei sistemi di trattamento e dei punti di emissione degli scarichi idrici. INTEGRAZIONI DELLE RETI INTERESATE	

Tutti i diritti riservati. È vietata espressamente la ristampa o l'uso non autorizzato senza il permesso scritto di Edison S.p.A. Le immagini non sono autorizzate per la ristampa o l'uso non autorizzato. È vietata espressamente la ristampa o l'uso non autorizzato senza il permesso scritto di Edison S.p.A. Le immagini non sono autorizzate per la ristampa o l'uso non autorizzato.