


- LEGENDA**
- TUBAZIONE INUTILIZZATA
  - FOGNATURA ACQUA METEORICA ESISTENTE
  - NUOVE LINEE DELLA FOGNATURA METEORICA
  - RETE ACQUA DI PROCESSO ESISTENTE
  - NUOVE LINEE ACQUA DI PROCESSO
  - RETE ACQUA METEORICA PROVENIENTE DA MACCHINARI CON OLIO
  - NUOVE LINEE ACQUE OLEOSE
  - RETE ACQUA DI RAFFREDDAMENTO
  - NUOVE LINEE ACQUA DI RAFFREDDAMENTO
  - RETE DI RECUPERO REFLUI MENSÀ E SERVIZI IGENICI
  - NUOVE LINEE DI RECUPERO REFLUI MENSÀ E SERVIZI IGENICI
  - RETE ACQUA DI PRIMA PIOGGIA
  - NUOVE LINEE ACQUA DI PRIMA PIOGGIA
  - ALIMENTAZIONE IDRICA
  - NUOVE LINEE ALIMENTAZIONE IDRICA
  - POZZETTO ESISTENTE
  - POZZETTO PER VALVOLA DI intercettazione
  - RECINZIONE O MURO DI CINTA
  - CORDONATA STRADALE
  - FOSSA BIOLOGICA
  - POZZETTI VASCHE E FOSSE DI NUOVA COSTRUZIONE
  - NUOVE INSTALLAZIONI INSERITE NELLE AREE DI INTERVENTO

**PIANTA CHIAVE**

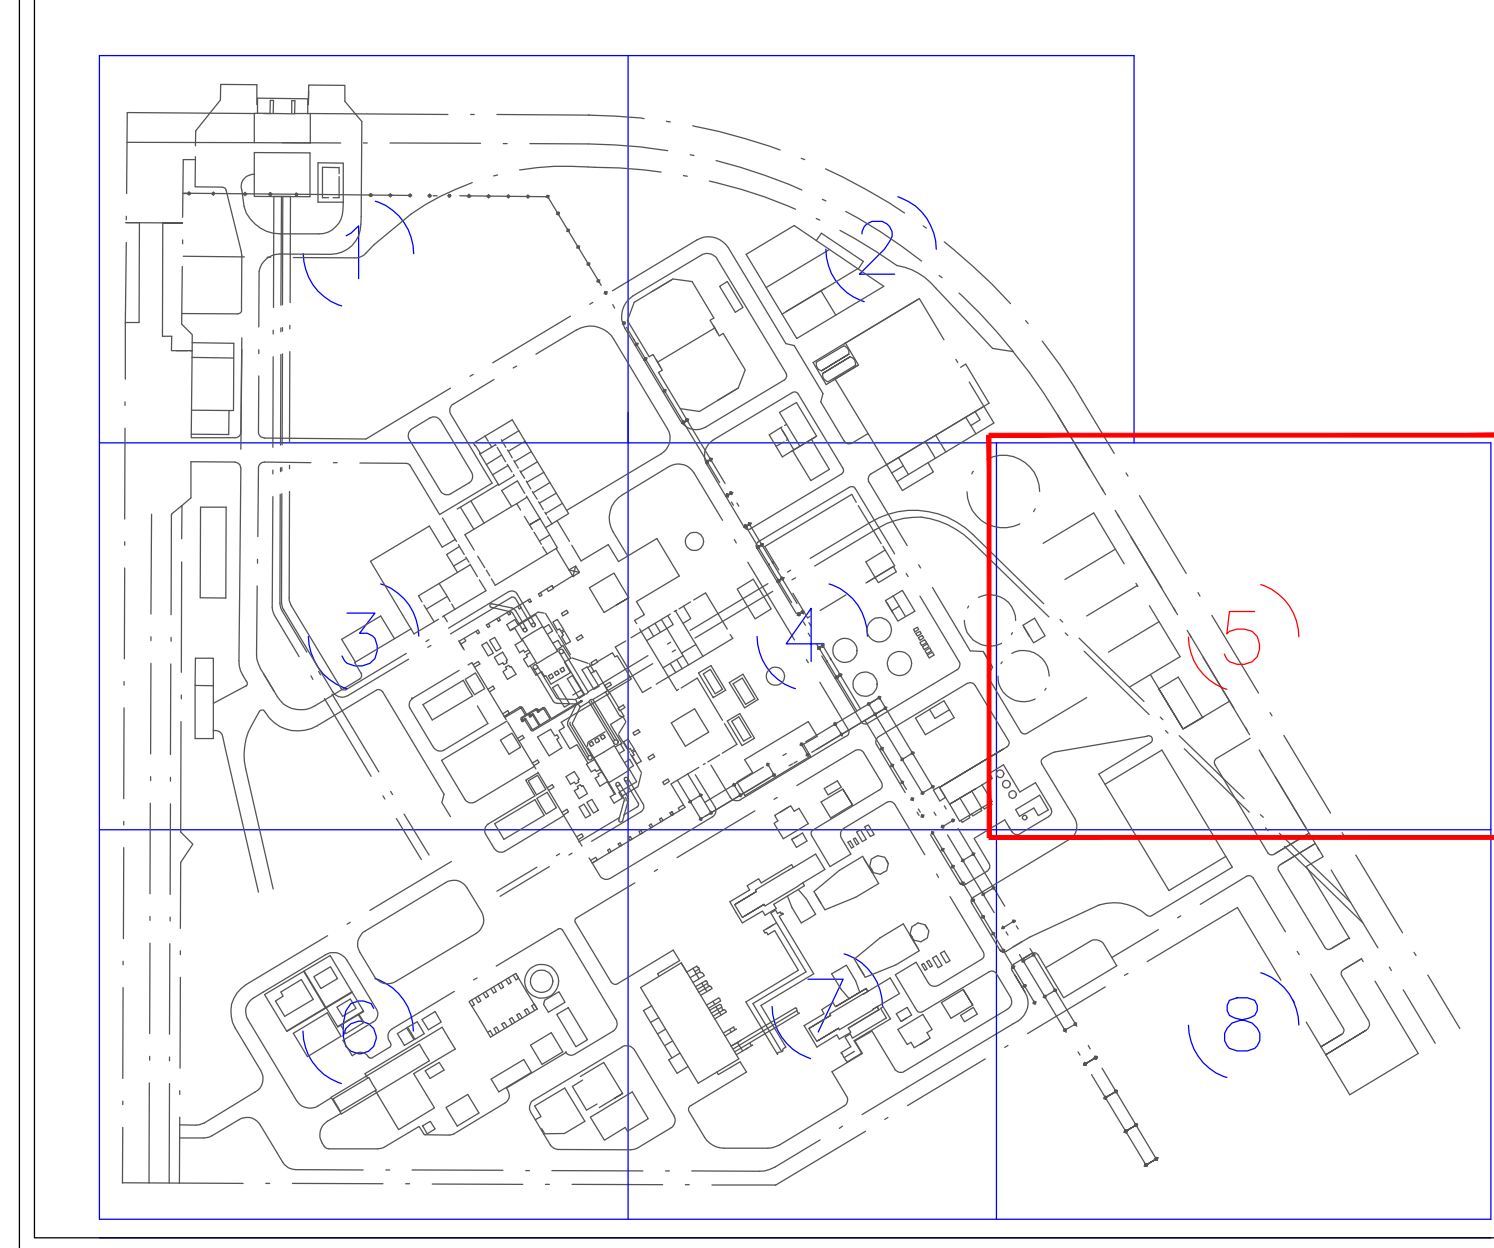

Ing. OMAR MARCO RETINI  
 ORDINE INGEGNERI della Provincia di PISA  
 N° 2234 - Sezione A  
 INGEGNERIA CIVILE e AMBIENTALE  
 INGEGNERIA DELLA INFRASTRUTTURA

Rev.	Status	DESCRIPTION	DATE	ELABORATO	VERIFICATO	APPROVATO
0	FUS	PRIMA EMISSIONE / FIRST ISSUE	15/09/2017	Elaborato	Verificato	Approvato

 EDISON EDF GROUP	COMMITTEE/Client MARGHERA LEVANTE
CODIFICA DOC. / Doc. Code N° PA40FLPD012	IMPIANTO/Plant MARGHERA LEVANTE
SCALA/Scale 1/2500	Foglio/Sheet 05/08
AUTORE/Author SOSTITUITO DA/Replaced by	PRODOTTO/Produced by VERIFICATO/Checked by APPROVATO/Approved by

Progetto di rifacimento con miglioramento ambientale  
 Planimetria dell'approvvigionamento e distribuzione idrica,  
 delle reti fognarie, dei sistemi di trattamento e dei punti di  
 emissione degli scarichi idrici  
 INTEGRAZIONE DELLE RETI INTERNE

This document is the property of EDISON S.p.A. or of its subsidiaries. It is not to be distributed outside the company. It is not to be used for the construction of the object represented nor reproduced or communicated in any way without the prior written consent of EDISON S.p.A.