

Il presente disegno e' di proprieta' aziendale - La Societa' tutelera' i propri diritti a termine di legge.



COROGRAFIA Scala 1:500.000

Dott.ssa Archeologa Ottaviana Soddu
Elenco Operatori Abilitati MIBACT n. 924

0	31/03/2017	EMISSIONE	O.SODDU	C. CASATI	V.FORLIVESI G.GIOVANNINI
INDICE	DATA	REVISIONI			ELABORATO VERIFICATO APPROVATO
		PROGETTISTA Rif TPIDL 073670-010-DW-3252-219 TECHNIP ITALY DIREZIONE LAVORI S.p.A.			Dis. PG-ARC-201 Fg. 1 di 14
Metanodotto: METANIZZAZIONE SARDEGNA MET. VALLERMOSA - SULCIS DN 400 (16") DP 75 bar					Comm. INDICE 0 Scala 1:10000
CARTA DELLA VISIBILITA' ARCHEOLOGICA					Sostituisce il Sostituito dal

Progetto:


METANIZZAZIONE SARDEGNA
MET. VALLERMOUSA – SULCIS
DN 400 (16") DP 75 bar

0	31/03/2017	EMISSIONE	O.SODDU	C.CASATI	V.FORLIVESTI G.GIOVANNINI	Foglio 2 di 14
INDICE	DATA	REVISIONI	ELABORATO	VERIFICATO	APPROVATO	Scala 1:10000
					PG-ARC-201	
			Rif TPIDL: 073670-010-DW-3252-219 TECHNIP ITALY DIREZIONE LAVORI S.p.A.		Comm.	

CARTA DELLA VISIBILITA' ARCHEOLOGICA

C.T.R. F. 556030

C.T.R. F. 556020

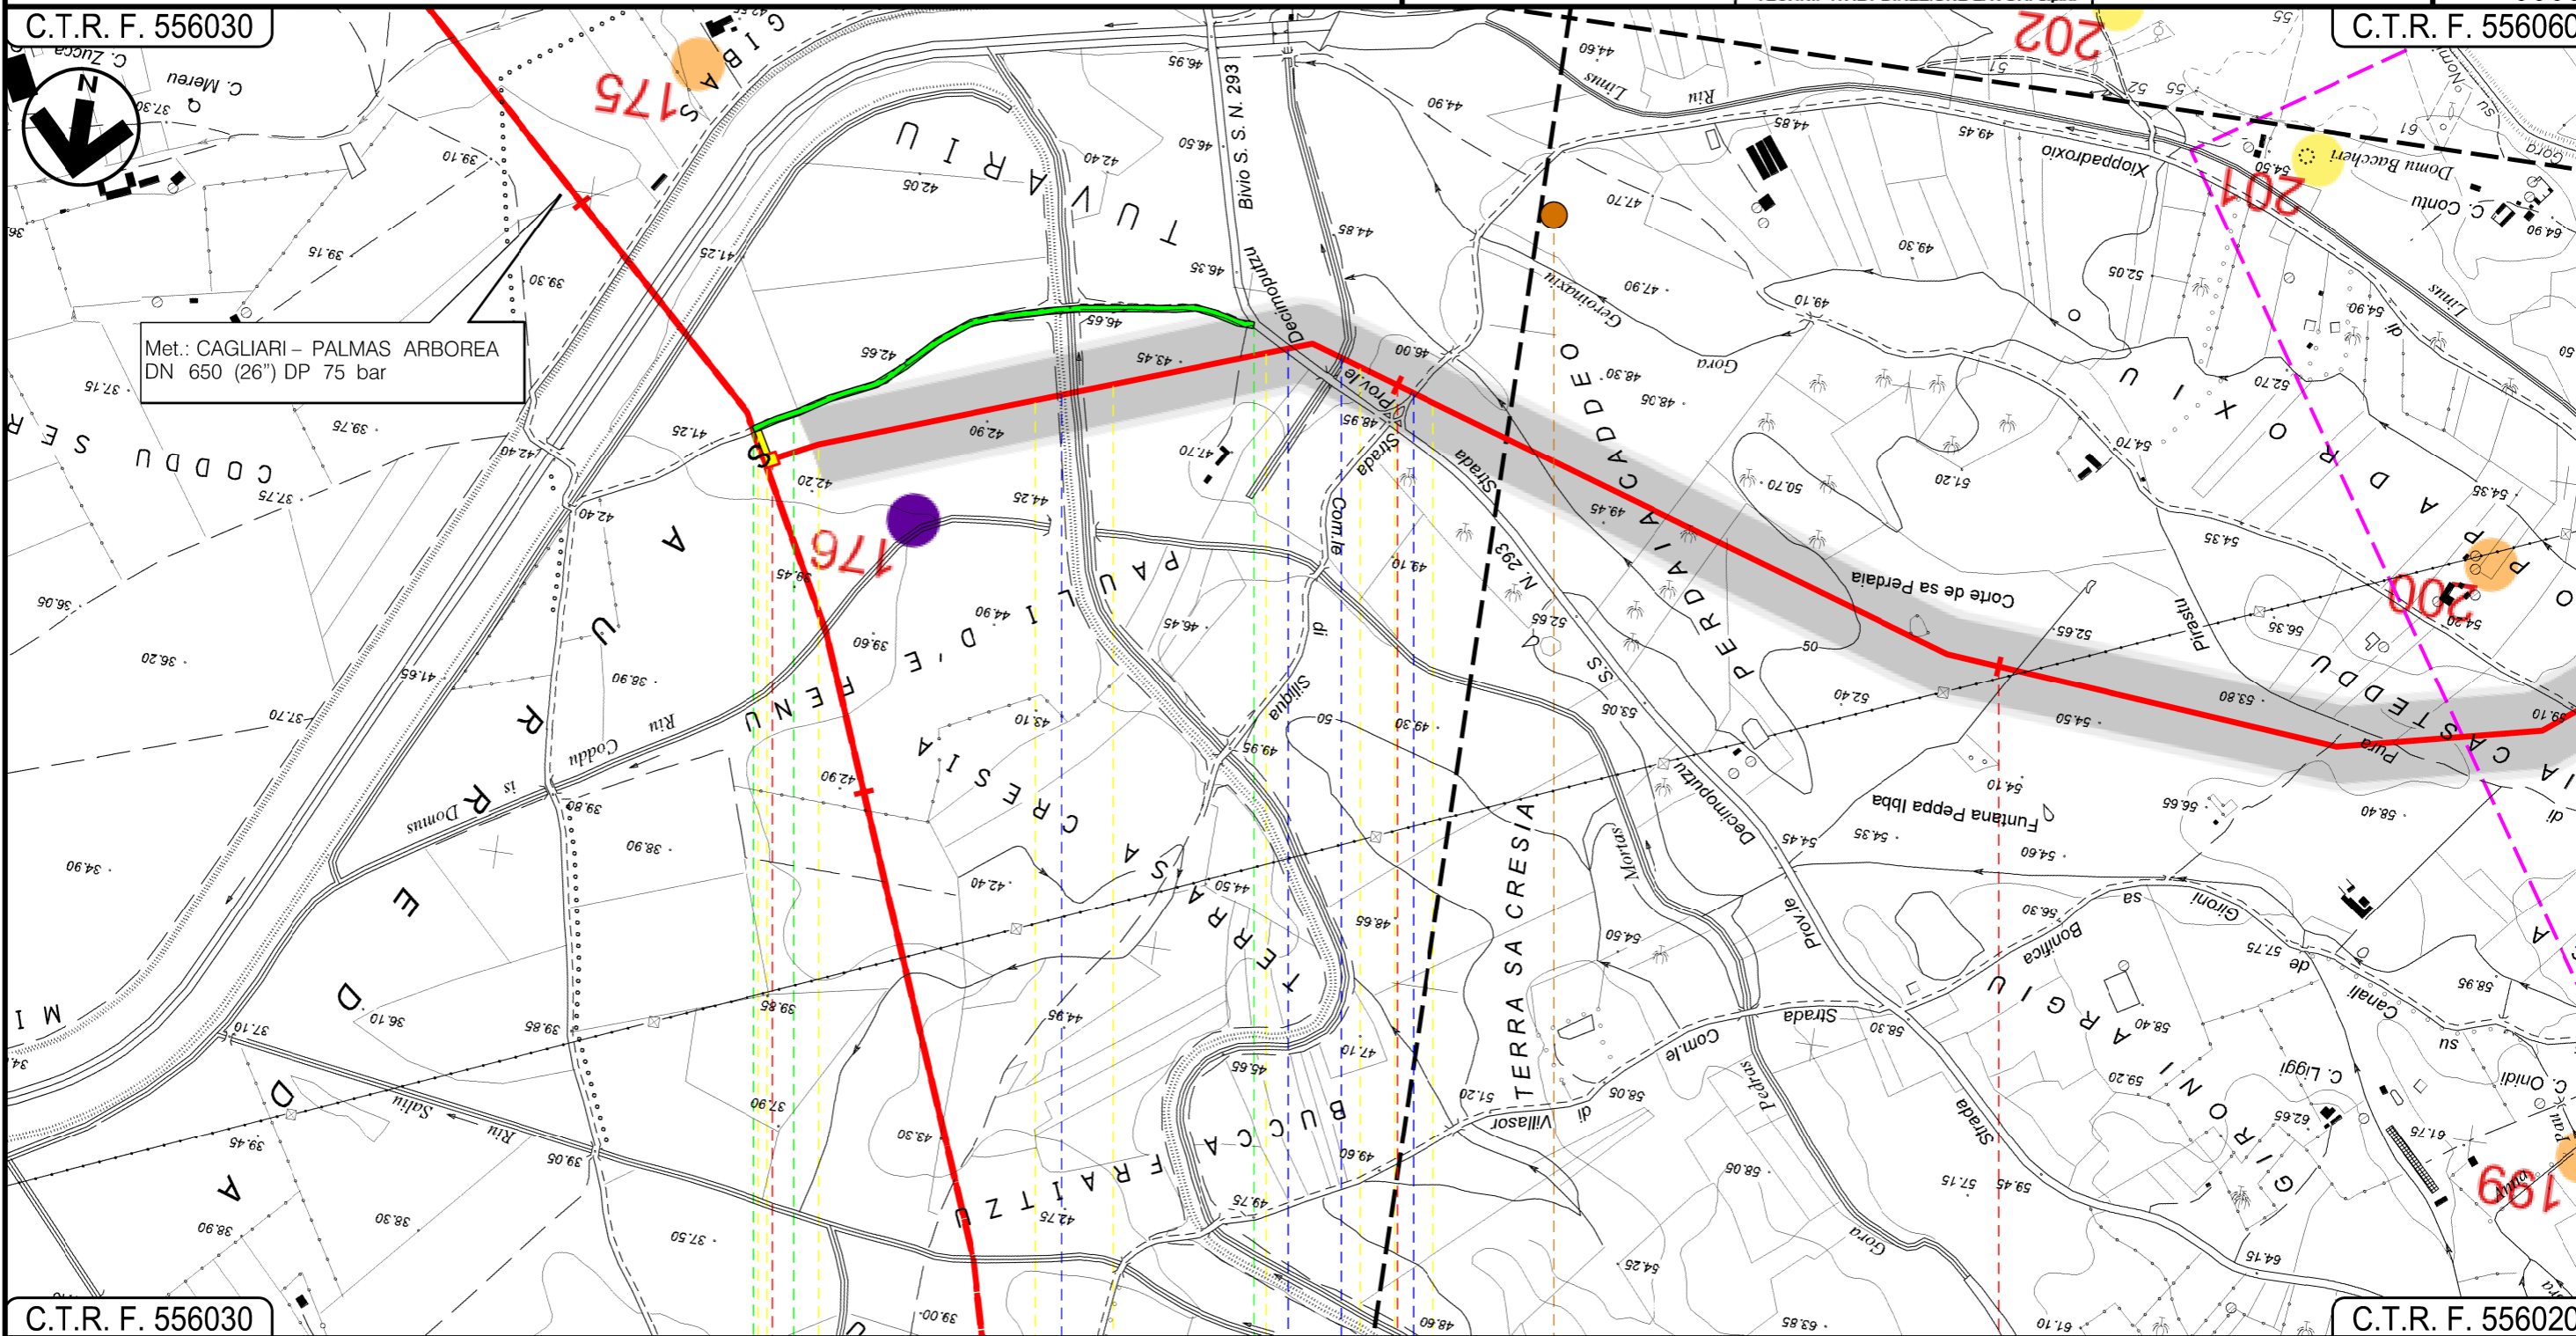


Met.: CAGLIARI - PALMAS ARBOREA
DN 650 (26") DP 75 bar

C.T.R. F. 556030

C.T.R. F. 556020

VALLERMOUSA
SUD SARDEGNA

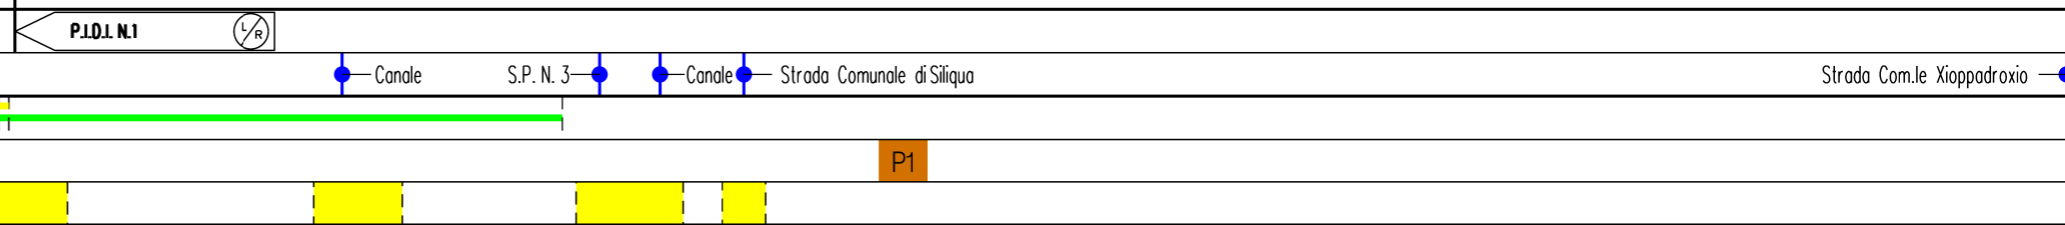


Progetto:

METANIZZAZIONE SARDEGNA
MET. VALLERMOSA – SULCIS
DN 400 (16") DP 75 bar

0	31/03/2017	EMISSIONE	O.SODDU	C.CASATI	V.FORLIVESTI G.GIOVANNINI	Foglio 3
INDICE	DATA	REVISIONI	ELABORATO	VERIFICATO	APPROVATO	di 14
 SNAM RETE GAS			 TechnipFMC Rif TPIDL: 073670-010-DW-3252-219 TECHNIP ITALY DIREZIONE LAVORI S.p.A.		PG-ARC-201	Scala 1:10000
					Comm.	C.T.R. F. 556060

CARTA DELLA VISIBILITA' ARCHEOLOGICA

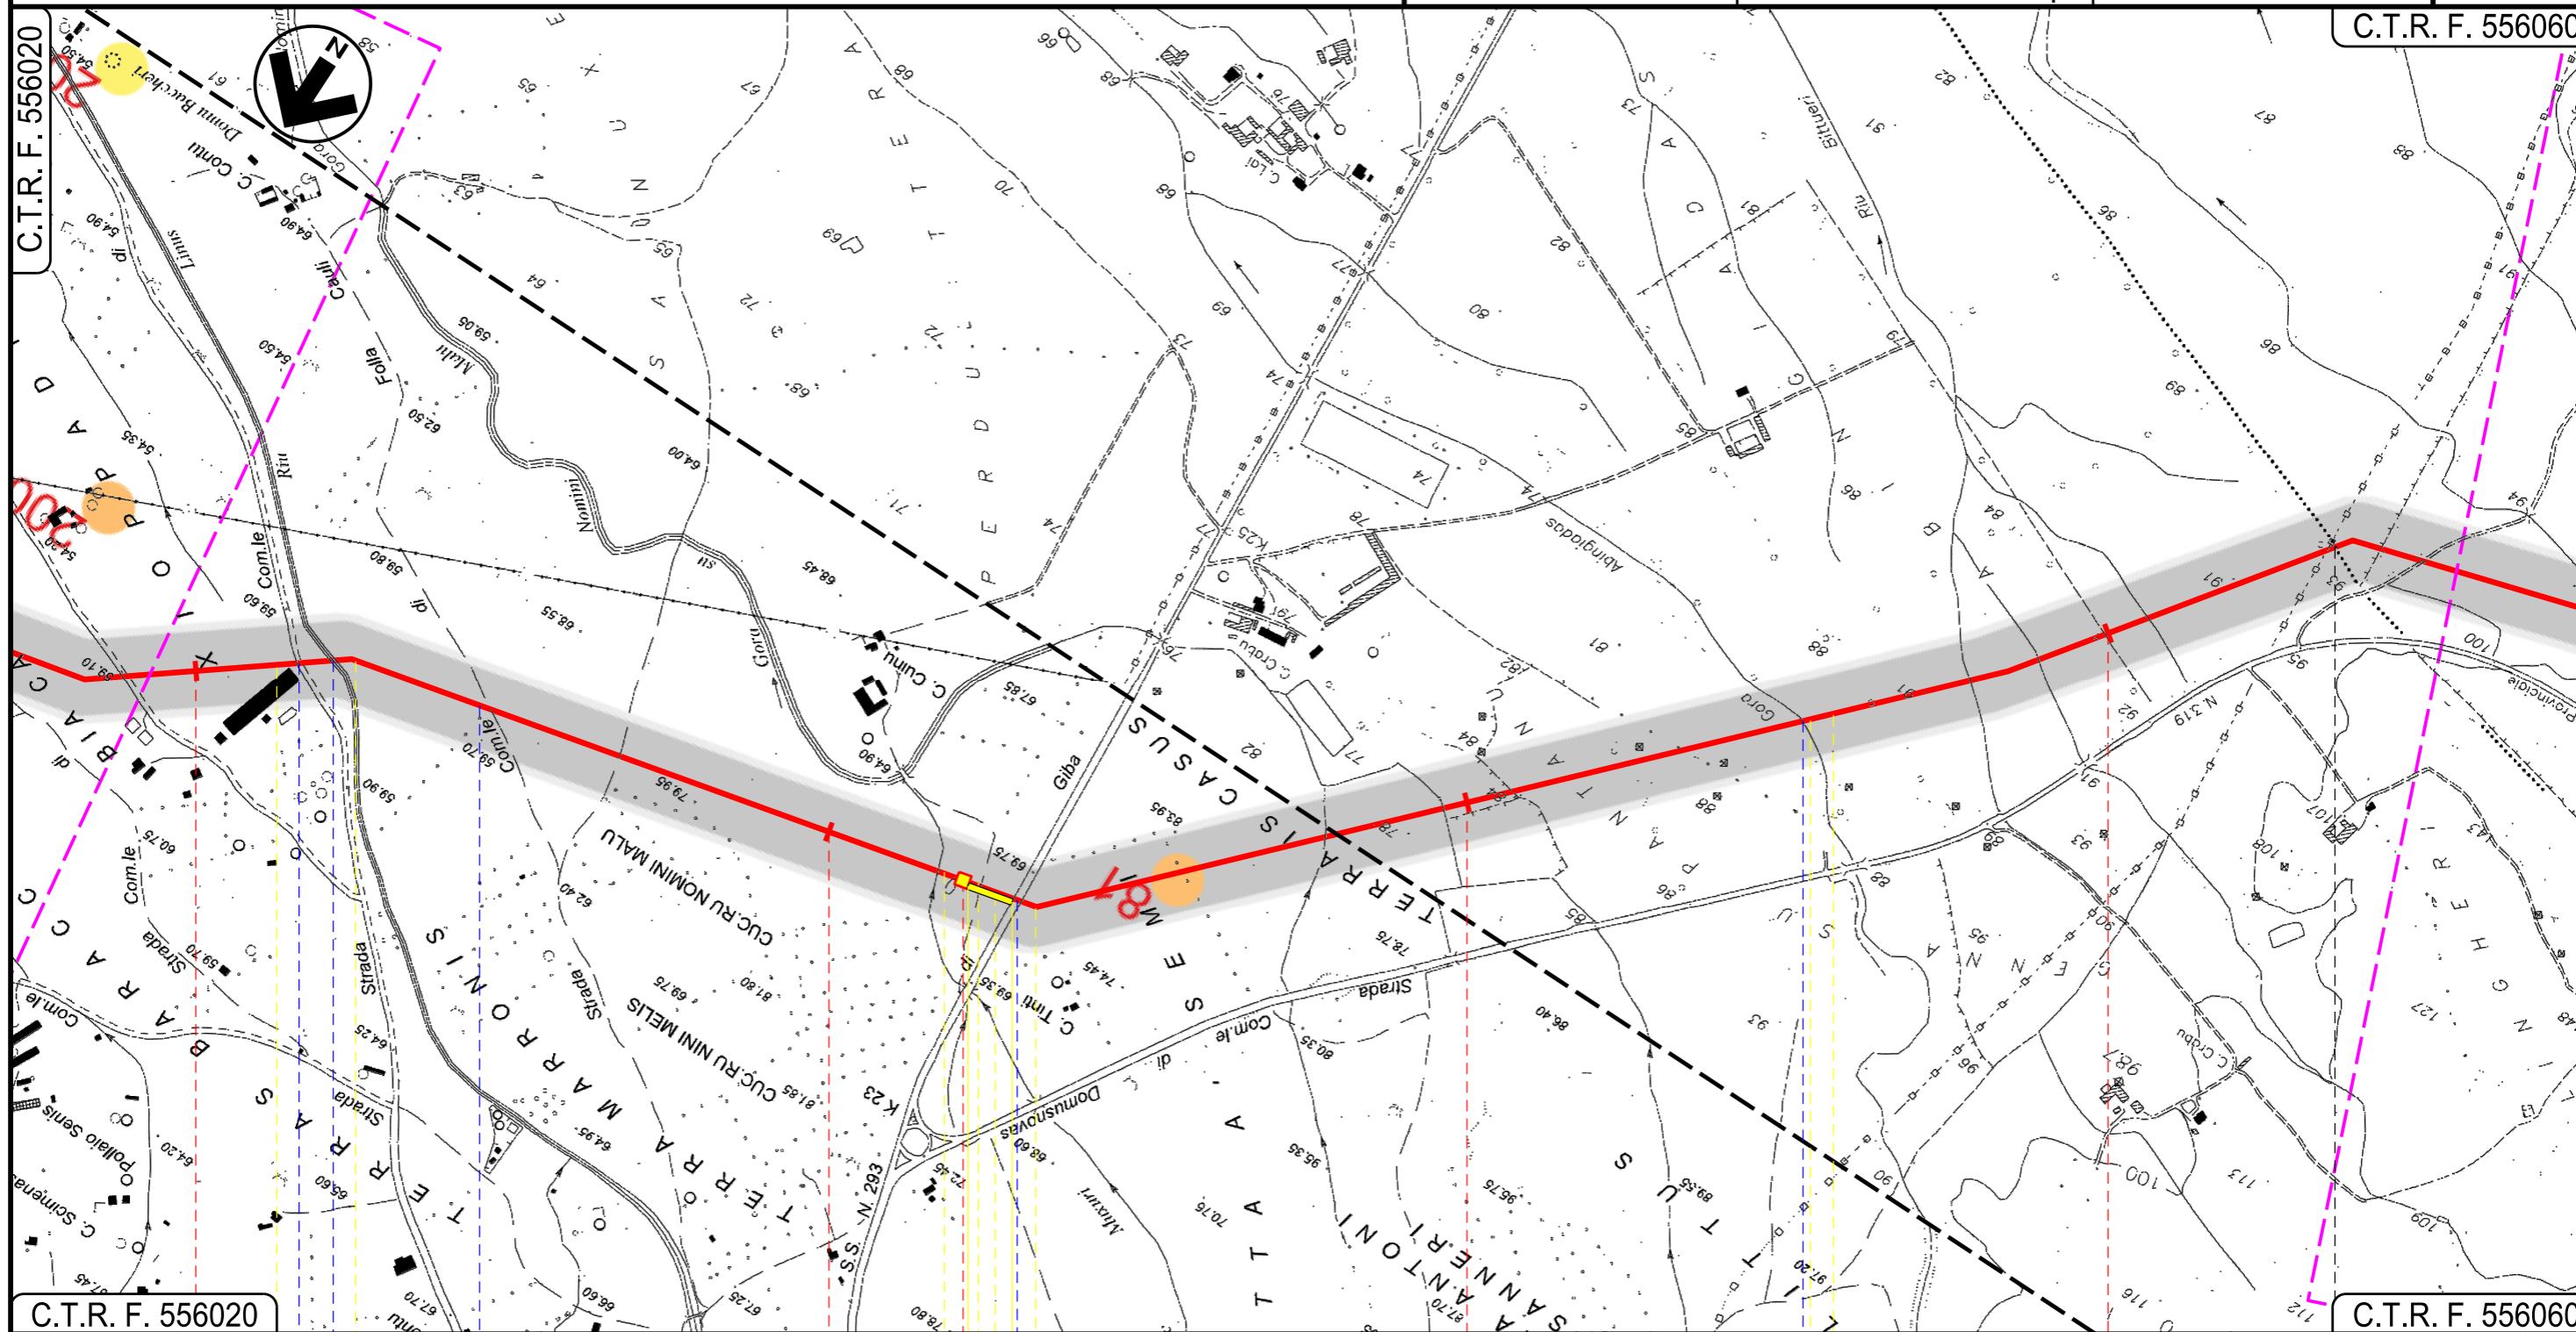

C.T.R. F. 556020 C.T.R. F. 556060

VALLERMOSA
SUD SARDEGNA

SILIQUA

P.I.D.I. N 2	
Strada Com.le Xioppadroxio	Riu Linus
Strada Comunale di Folla Cauli	S.S. N. 293
Gora Abingiodas	
01	02

Progetto:

METANIZZAZIONE SARDEGNA
MET. VALLERMOSA – SULCIS
DN 400 (16") DP 75 bar


0	31/03/2017	EMISSIONE	O.SODDU	C.CASATI	V.FORLIVESTI G.GIOVANNINI
INDICE	DATA	REVISIONI	ELABORATO	VERIFICATO	APPROVATO
 SNAM RETE GAS			 TechnipFMC Rif TPIDL: 073670-010-DW-3252-219 TECHNIP ITALY DIREZIONE LAVORI S.p.A.		
			PG-ARC-201		
			Comm.		

Foglio
4
di 14
Scala
1:10000

CARTA DELLA VISIBILITA' ARCHEOLOGICA

C.T.R. F. 556060

C.T.R. F. 556050

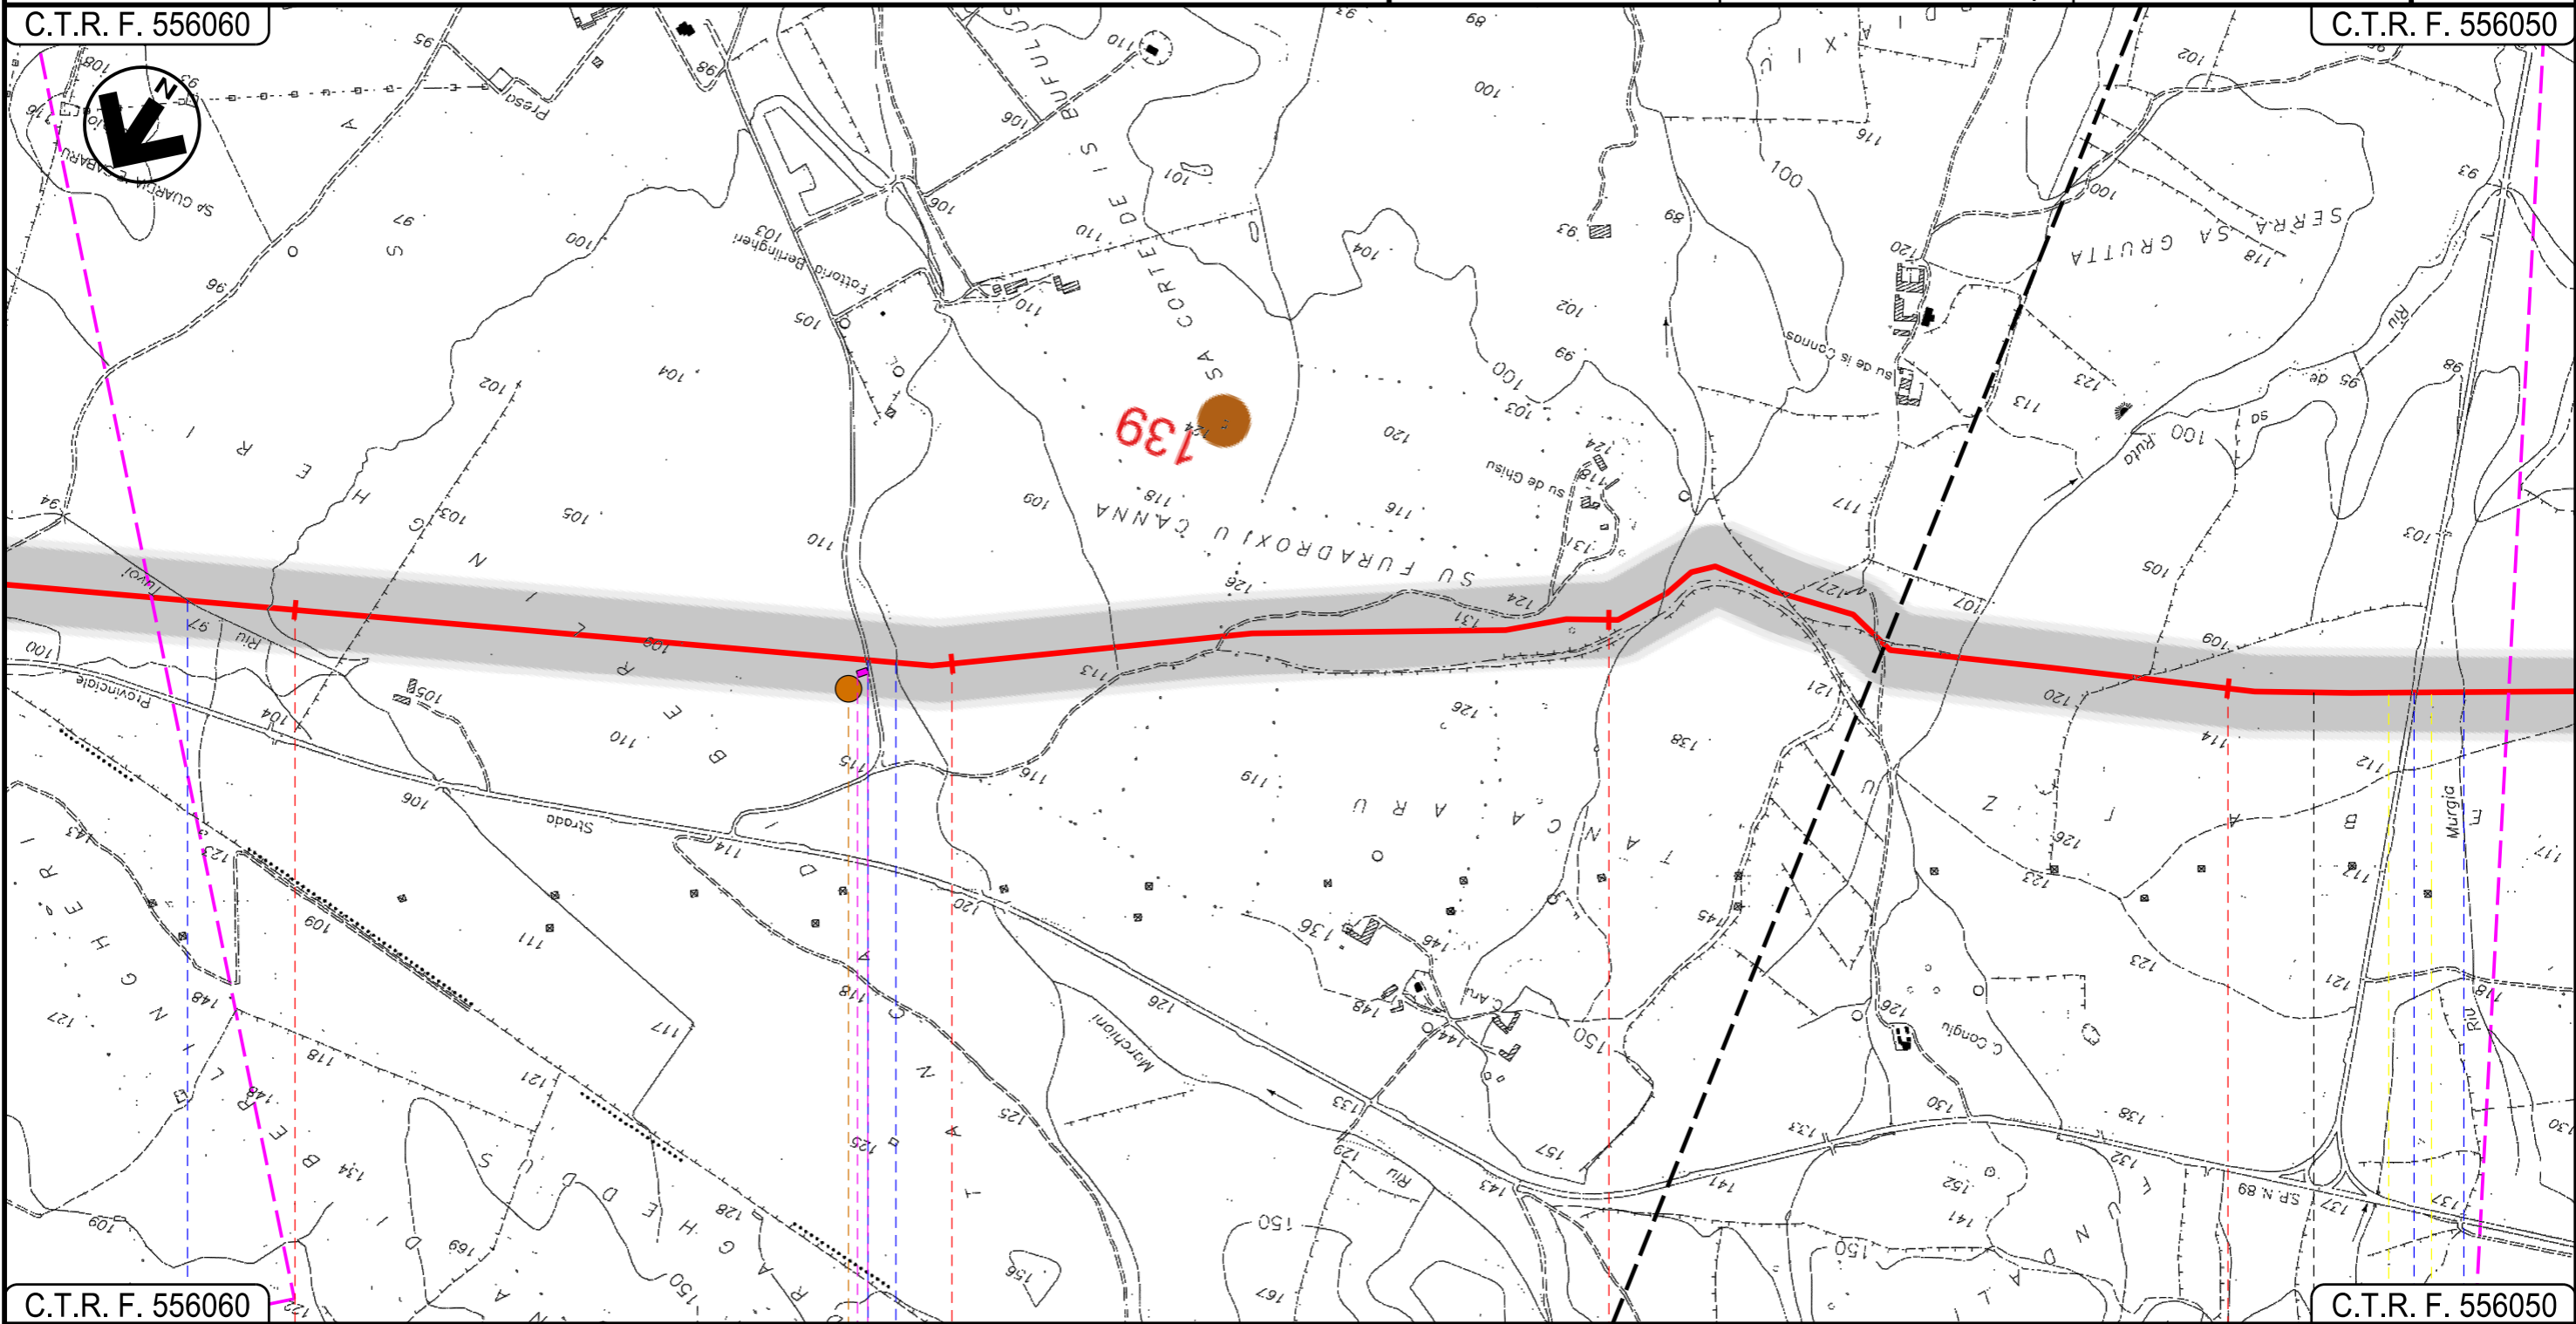

C.T.R. F. 556060

C.T.R. F. 556050

SILIQUA
SUD SARDEGNA

Riu Tuvoi

Strada Sterrata Riu Perdu Loci

S.P. N.88 Riu Murgia

P2

Progetto:


METANIZZAZIONE SARDEGNA
MET. VALLERMOSA – SULCIS
DN 400 (16") DP 75 bar

CARTA DELLA VISIBILITA' ARCHEOLOGICA

0	31/03/2017	EMISSIONE	O.SODDU	C.CASATI	V.FORLIVESI G.GIOVANNINI	Foglio 6
INDICE	DATA	REVISIONI	ELABORATO	VERIFICATO	APPROVATO	di 14
 SNAM RETE GAS			 TechnipFMC Rif TPIDL: 073670-010-DW-3252-219 TECHNIP ITALY DIREZIONE LAVORI Sp.A.		PG-ARC-201	Scala 1:10000
Comm.						

C.T.R. F. 556050

C.T.R. F. 555120

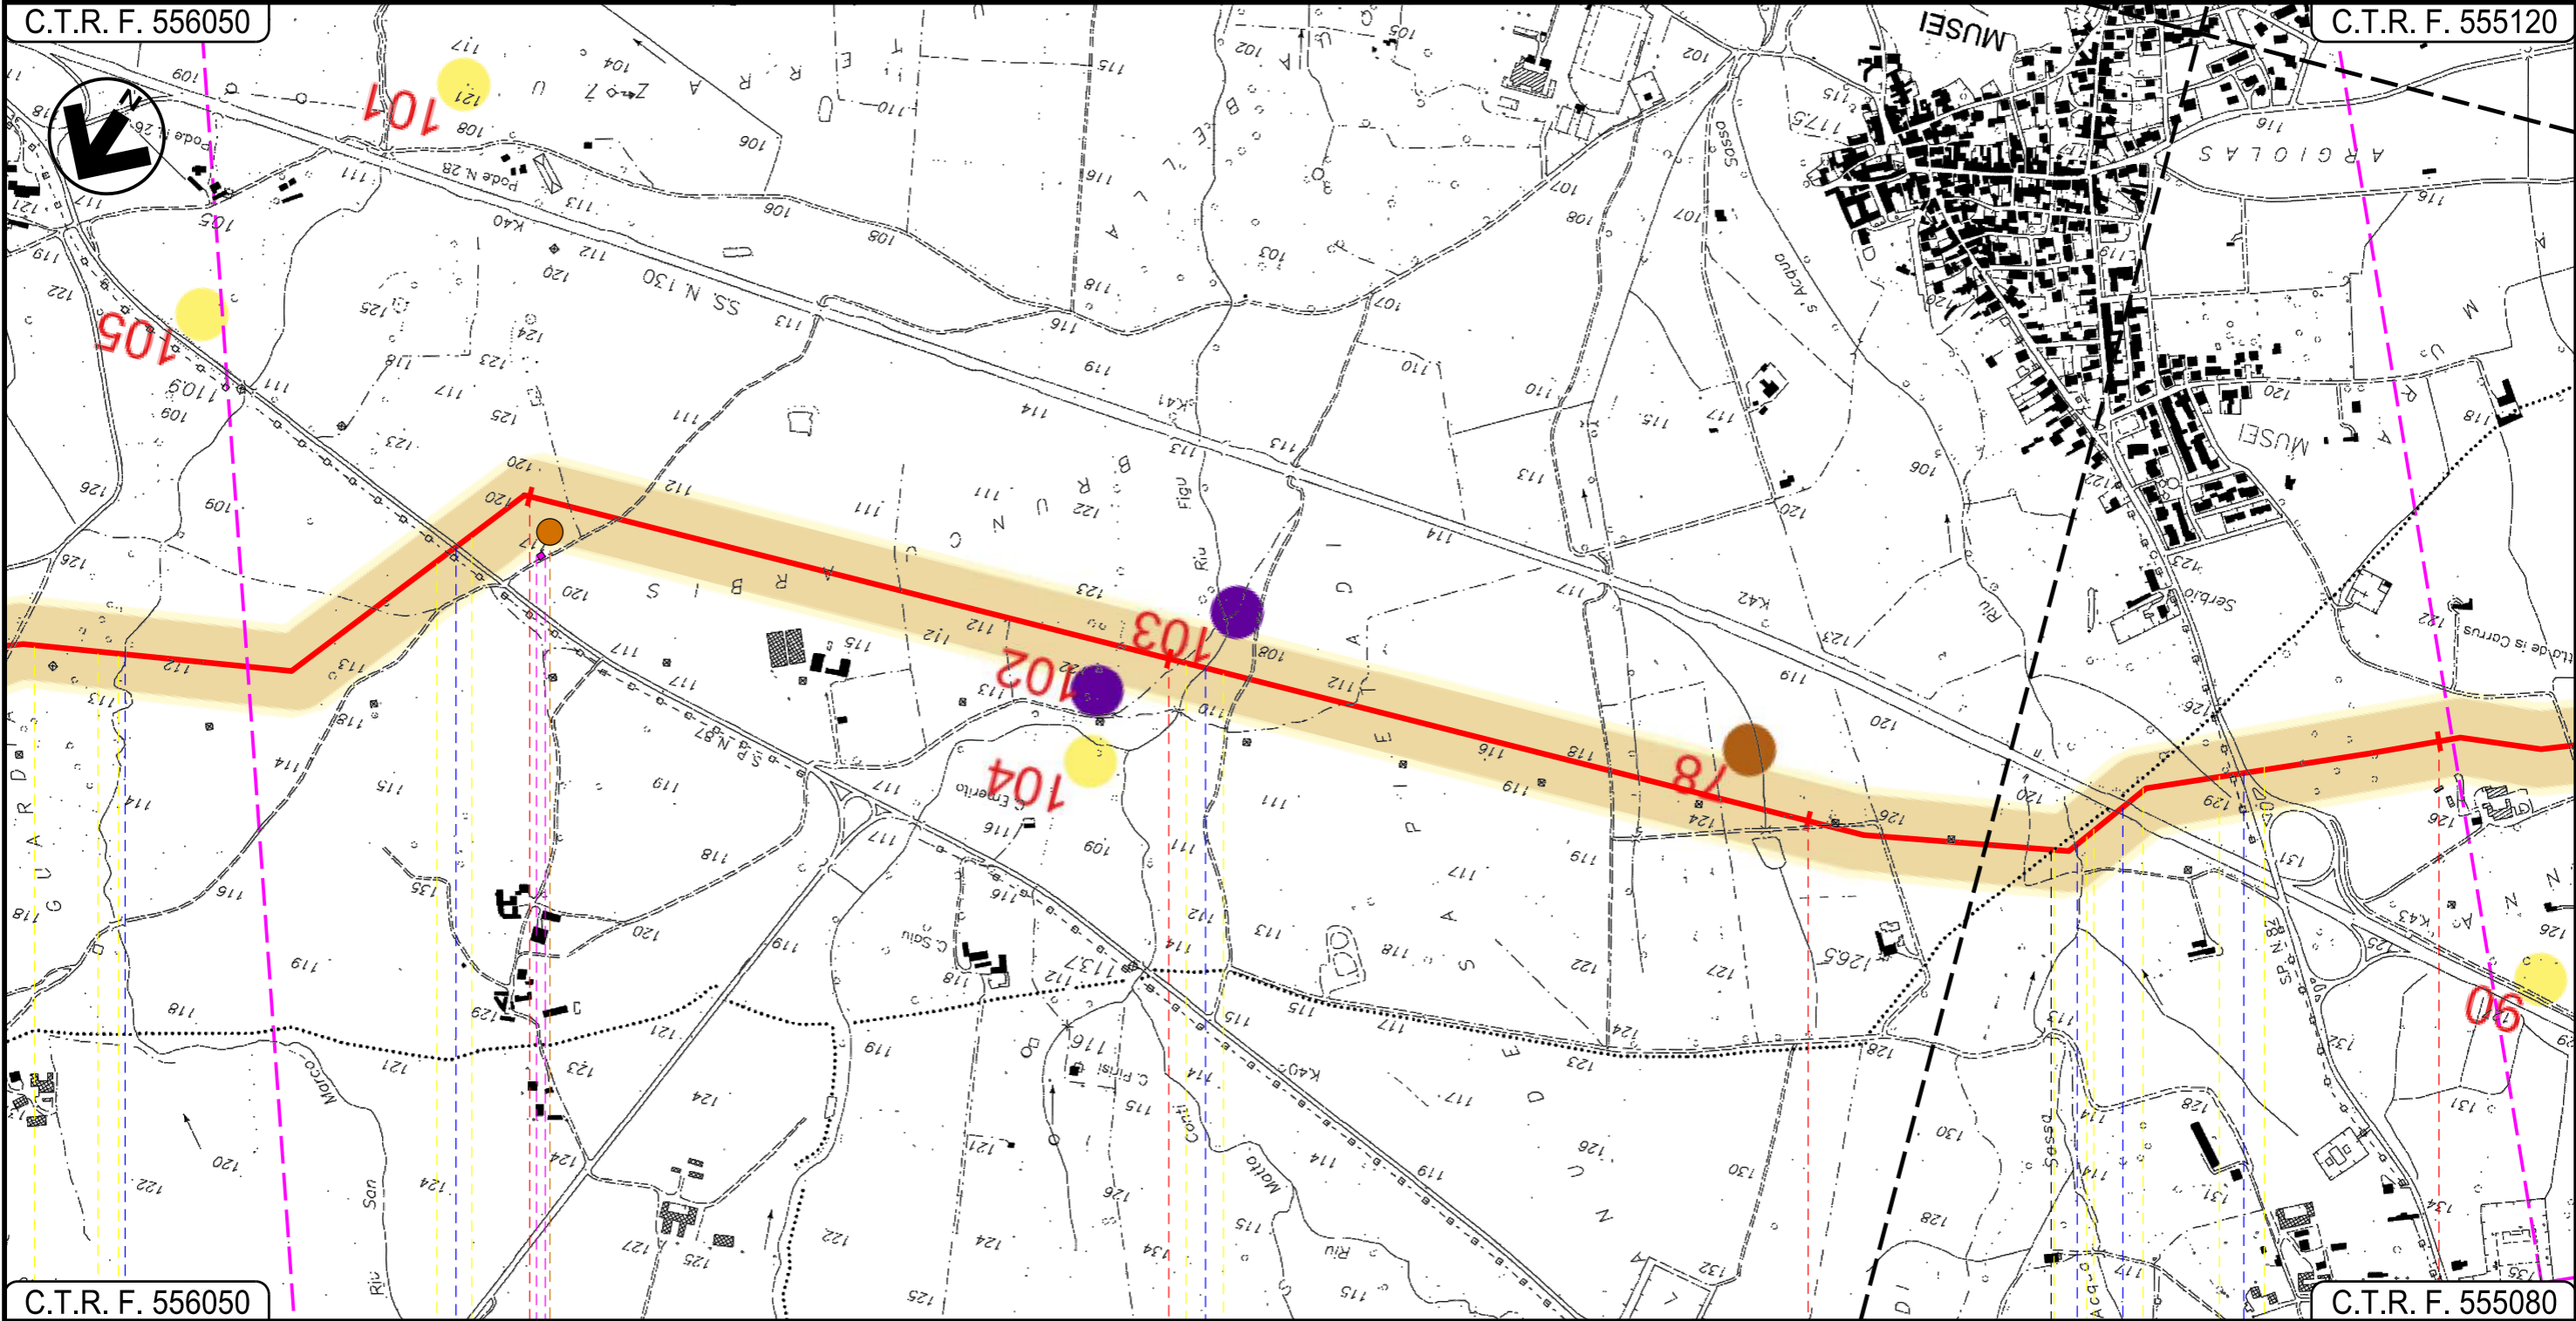

C.T.R. F. 556050

C.T.R. F. 555080

15

16

17

18

MUSEI

DOMUSNOVAS

SUD SARDEGNA

Riu S.Marco

S.P. N. 87

Riu Figu

Riu S'Acqua Sassa

S.S. N. 130

S.P. N. 87

P3

07

08

09

INTE

Progetto:

METANIZZAZIONE SARDEGNA
MET. VALLERMOSA – SULCIS
DN 400 (16") DP 75 bar


CARTA DELLA VISIBILITA' ARCHEOLOGICA

0	31/03/2017	EMISSIONE	O.SODDU	C.CASATI	V.FORLIVESI G.GIOVANNINI
INDICE	DATA	REVISIONI	ELABORATO	VERIFICATO	APPROVATO
 SNAM RETE GAS			 TechnipFMC Rif TPIDL: 073670-010-DW-3252-219 TECHNIP ITALY DIREZIONE LAVORI S.p.A.		
			PG-ARC-201		
			Comm.		

Foglio
7
di 14
Scala
1:10000

C.T.R. F. 555120

C.T.R. F. 555120

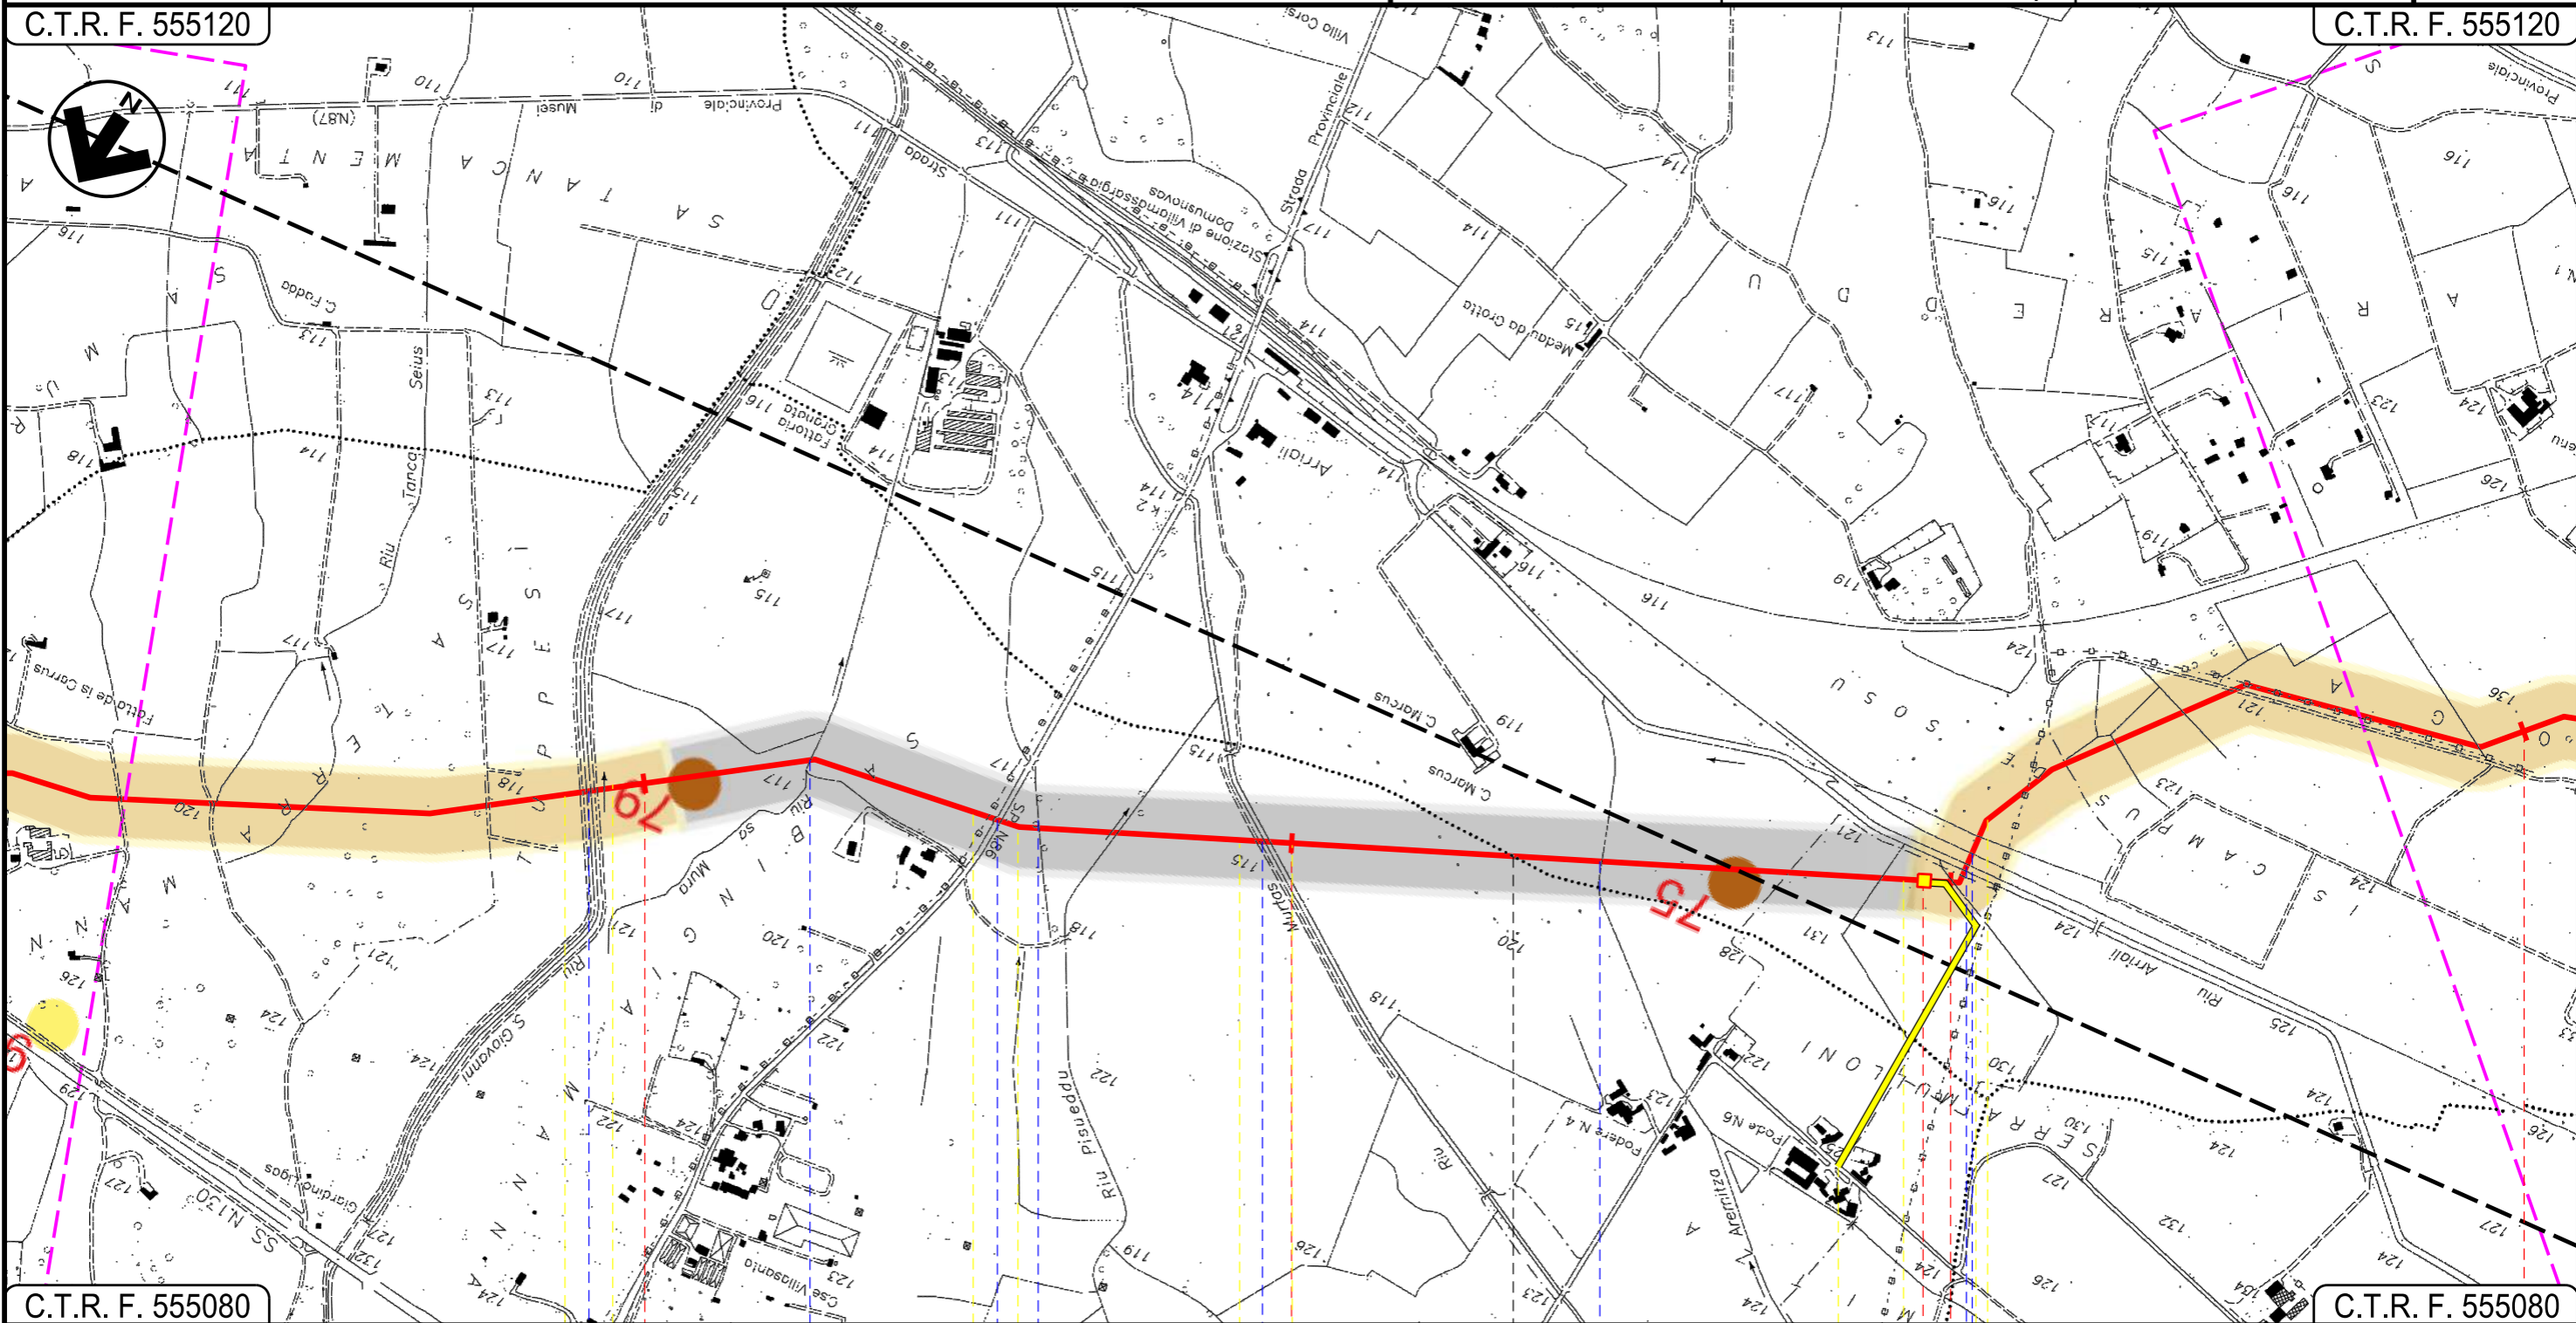

C.T.R. F. 555080

C.T.R. F. 555080

19

20

21


22

DOMUSNOVAS

VILLAMASSARGIA

SUD SARDEGNA

P.I.L. N 4

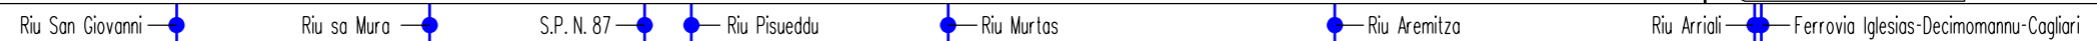
 Riu San Giovanni — Riu sa Mura — S.P. N. 87 — Riu Pisueddu — Riu Murtas — Riu Aremitta — Riu Arriali — Ferrovia Iglesias-Decimomannu-Cagliari

10

11

INTE

Progetto:

METANIZZAZIONE SARDEGNA
MET. VALLERMOSSA – SULCIS
DN 400 (16") DP 75 bar


0	31/03/2017	EMISSIONE	O.SODDU	C.CASATI	V.FORLIVESTI G.GIOVANNINI
INDICE	DATA	REVISIONI	ELABORATO	VERIFICATO	APPROVATO
			PG-ARC-201		
			Comm.		

Foglio
8
di 14
Scala
1:10000

CARTA DELLA VISIBILITA' ARCHEOLOGICA

C.T.R. F. 555120

C.T.R. F. 555120

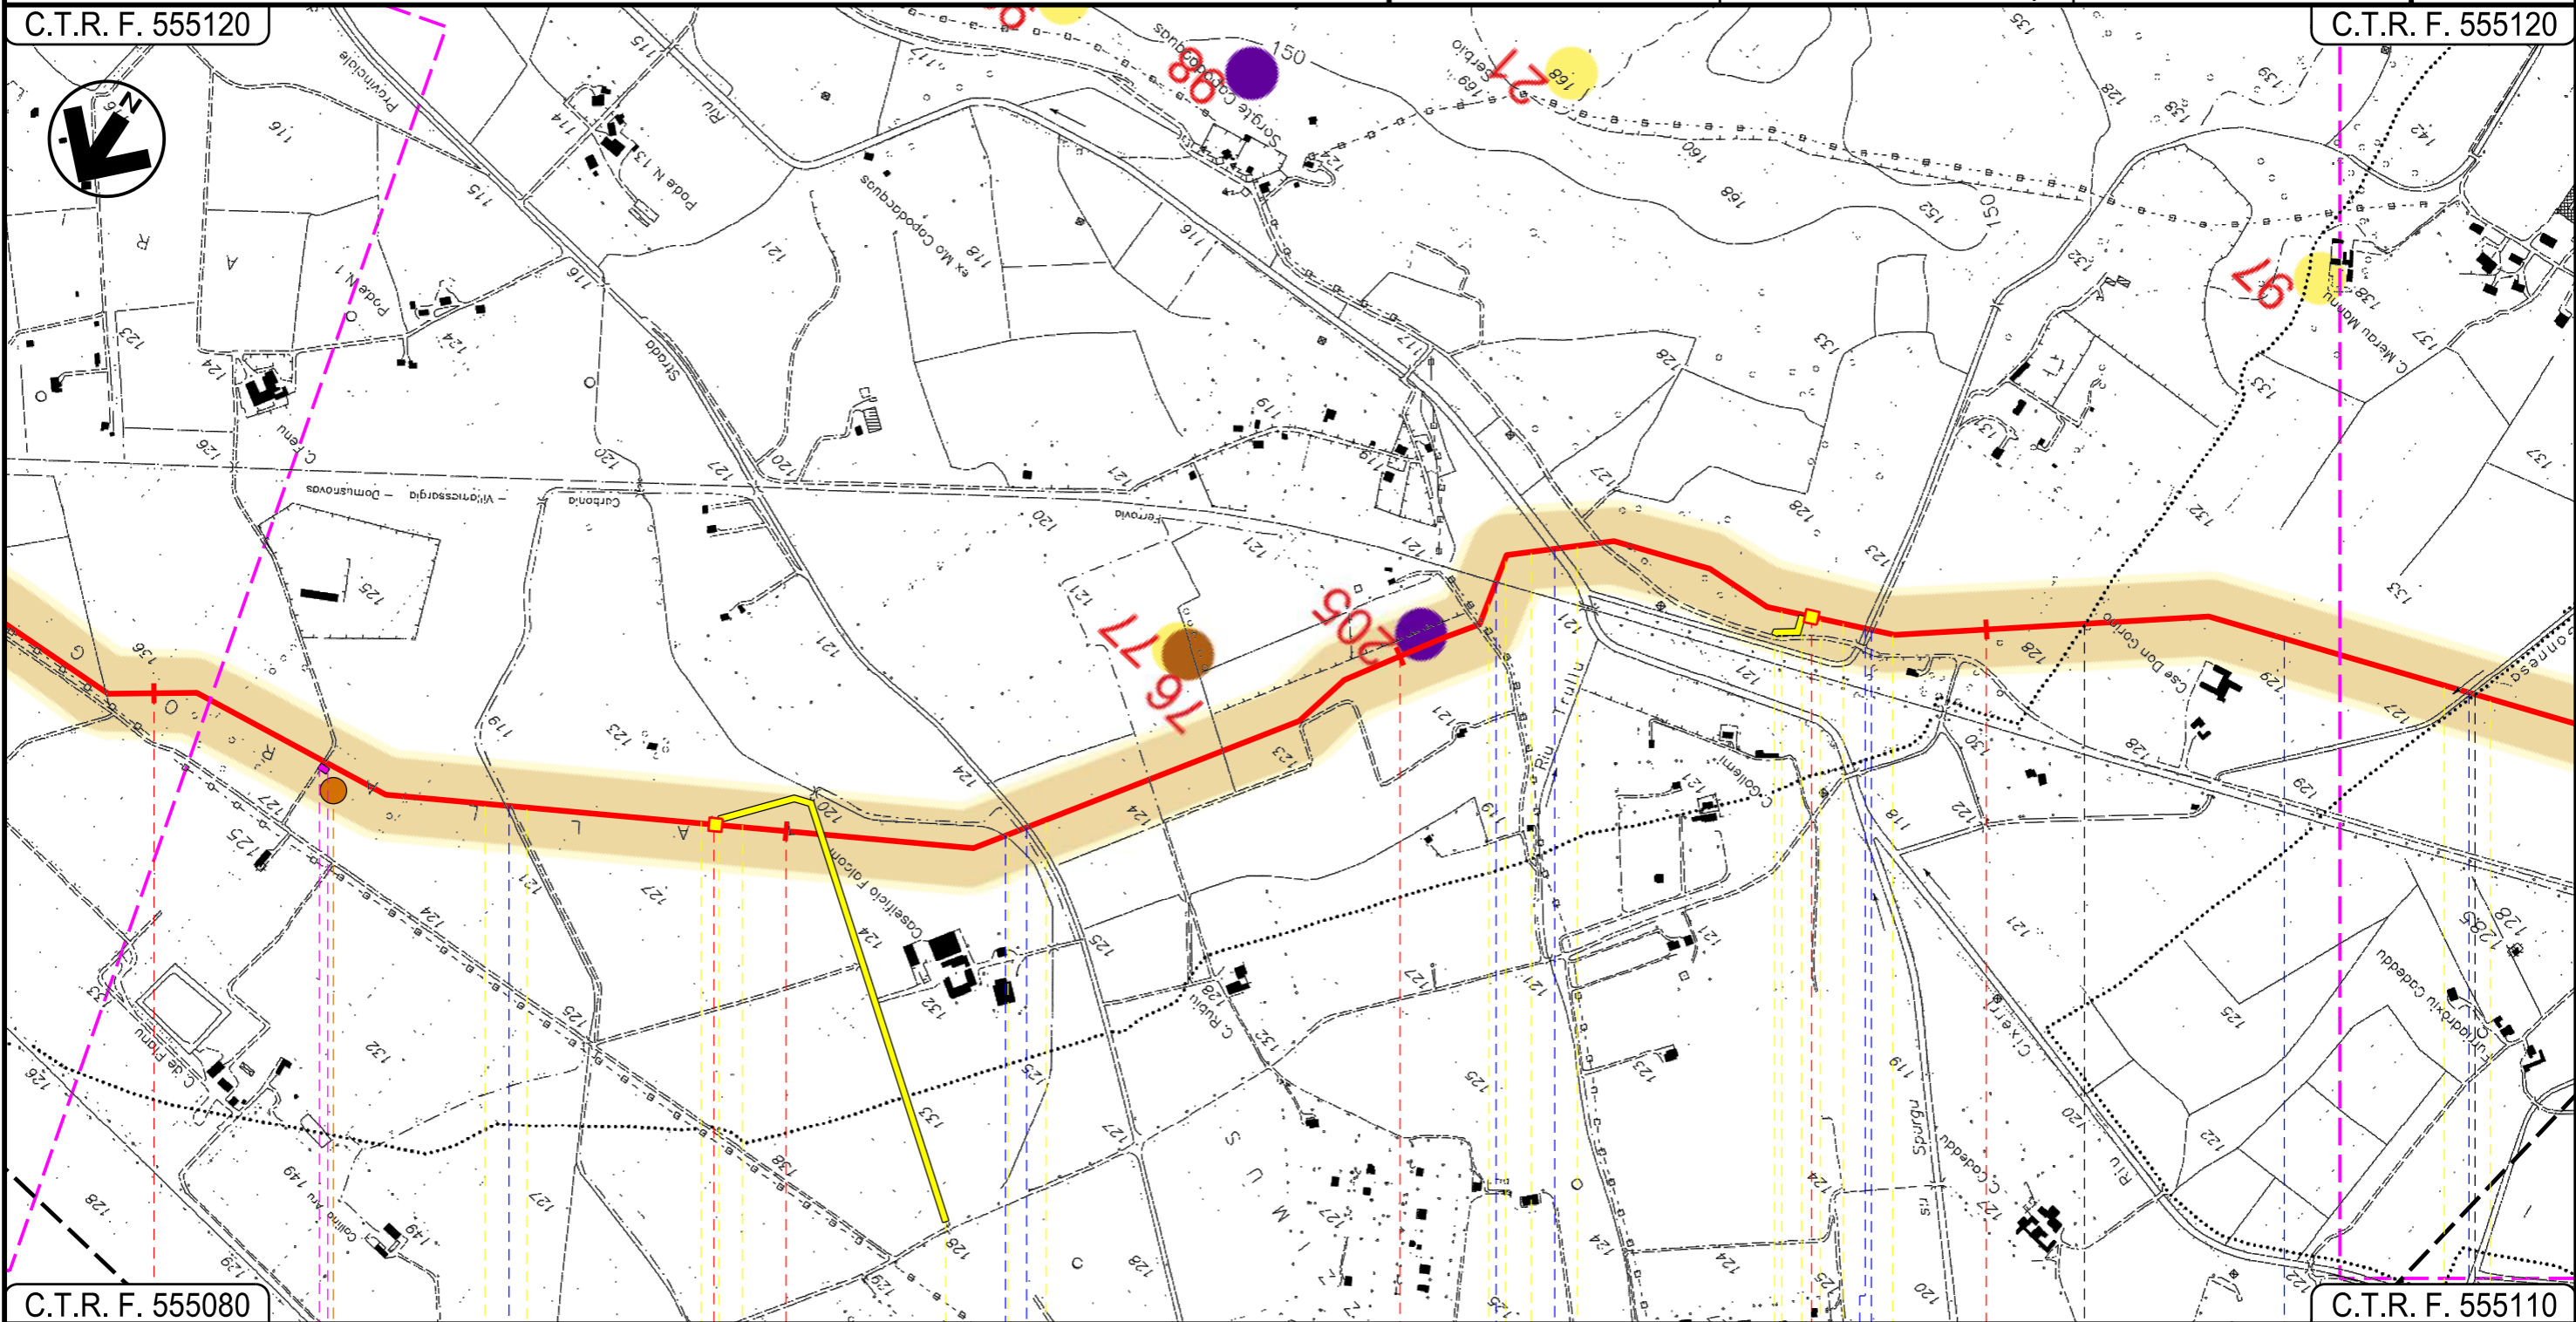

C.T.R. F. 555080

C.T.R. F. 555110

22

23

24

25

VILLAMASSARGIA

SUD SARDEGNA

IGLESIAS

CARBONIA

P.I.D.I. N 5

P.I.L. N 6

Fosso rivestito in cls

Fosso rivestito in cls

Strada Asfaltata

F.S. Carbonia-Iglesias

Riu Cixerri

Fosso con briglie in cls

Strada Comunale

Fosso

Genna Gonnese

P4

12

13

14

INTE

Progetto:


METANIZZAZIONE SARDEGNA
MET. VALLERMOSSA – SULCIS
DN 400 (16") DP 75 bar

CARTA DELLA VISIBILITA' ARCHEOLOGICA

0	31/03/2017	EMISSIONE	O.SODDU	C.CASATI	V.FORLIVESTI G.GIOVANNINI	Foglio 9
INDICE	DATA	REVISIONI	ELABORATO	VERIFICATO	APPROVATO	di 14
 SNAM RETE GAS			 TechnipFMC Rif TPIDL: 073670-010-DW-3252-219 TECHNIP ITALY DIREZIONE LAVORI S.p.A.		PG-ARC-201	Scala 1:10000
					Comm.	

C.T.R. F. 555120

C.T.R. F. 555150

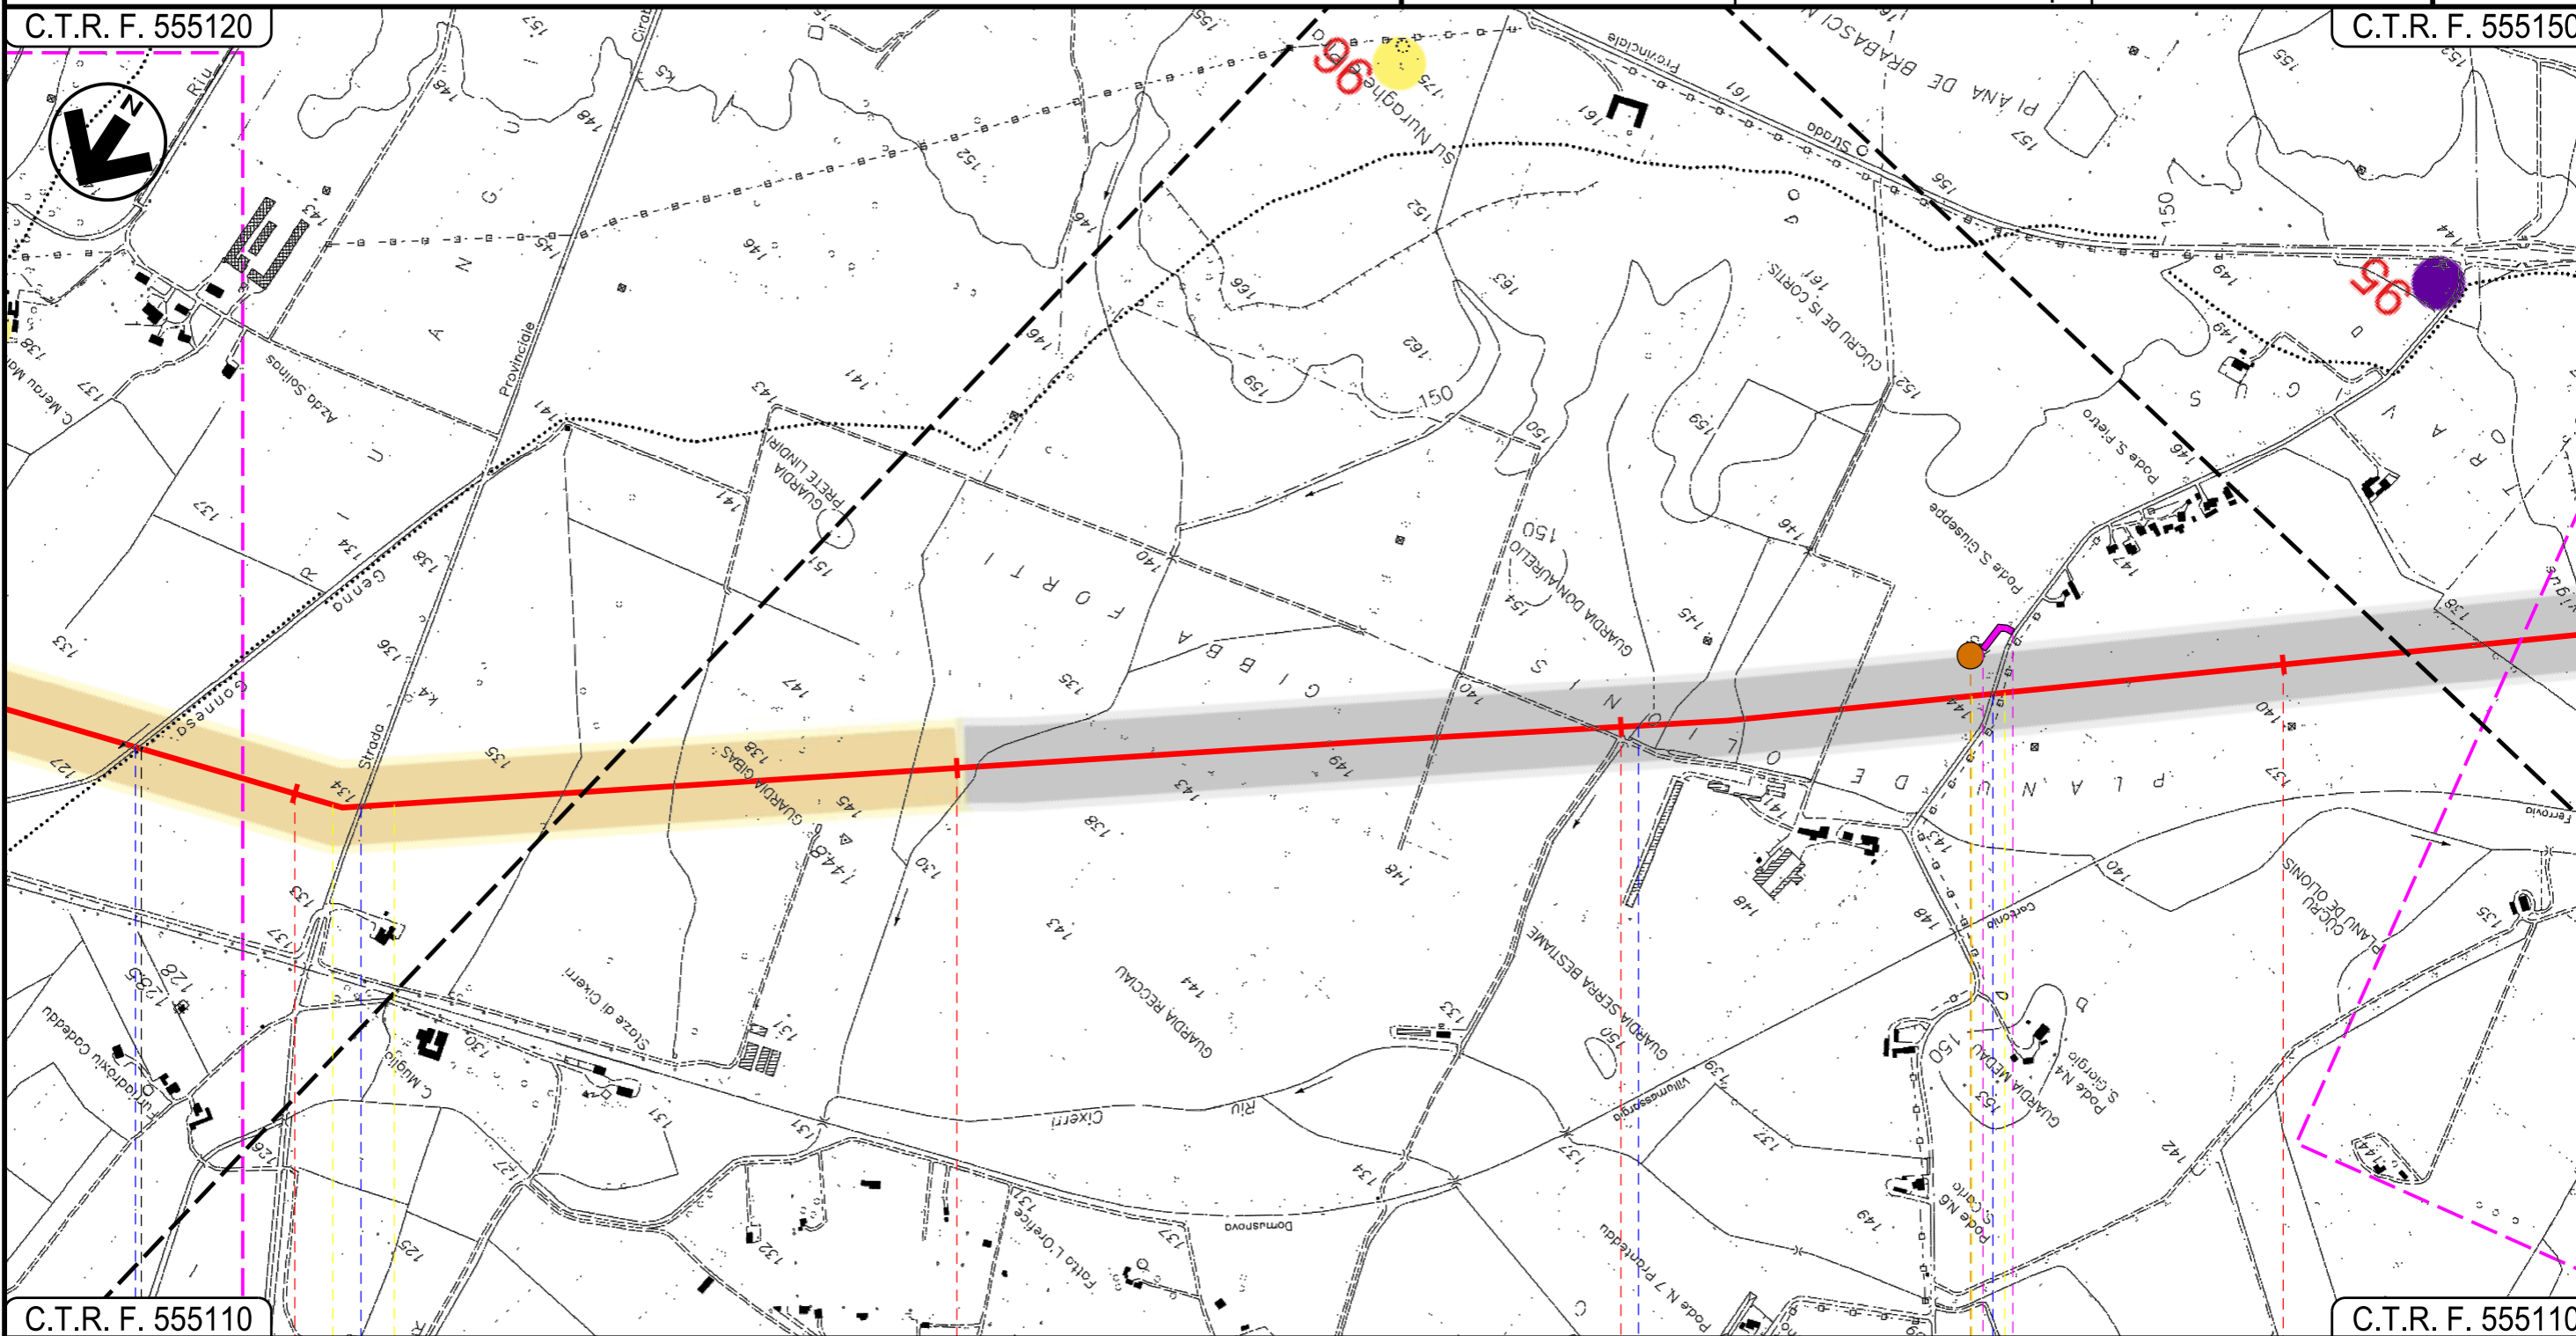

C.T.R. F. 555110

C.T.R. F. 555110

CARBONIA SUD SARDEGNA			
● IGLESIAS			
● Genna Gonnese	● S.P. N. 85	● Affluente Riu Cixerri	● Strada Comunale
			● P5

14

Progetto:

METANIZZAZIONE SARDEGNA
MET. VALLERMOSSA – SULCIS
DN 400 (16") DP 75 bar


CARTA DELLA VISIBILITA' ARCHEOLOGICA

0	31/03/2017	EMISSIONE	O.SODDU	C.CASATI	V.FORLIVESTI G.GIOVANNINI
INDICE	DATA	REVISIONI	ELABORATO	VERIFICATO	APPROVATO
 SNAM RETE GAS			 TechnipFMC Rif TPIDL: 073670-010-DW-3252-219 TECHNIP ITALY DIREZIONE LAVORI S.p.A.		
			PG-ARC-201 Comm.		

Foglio
10
di 14
Scala
1:10000

C.T.R. F. 555150

C.T.R. F. 555150

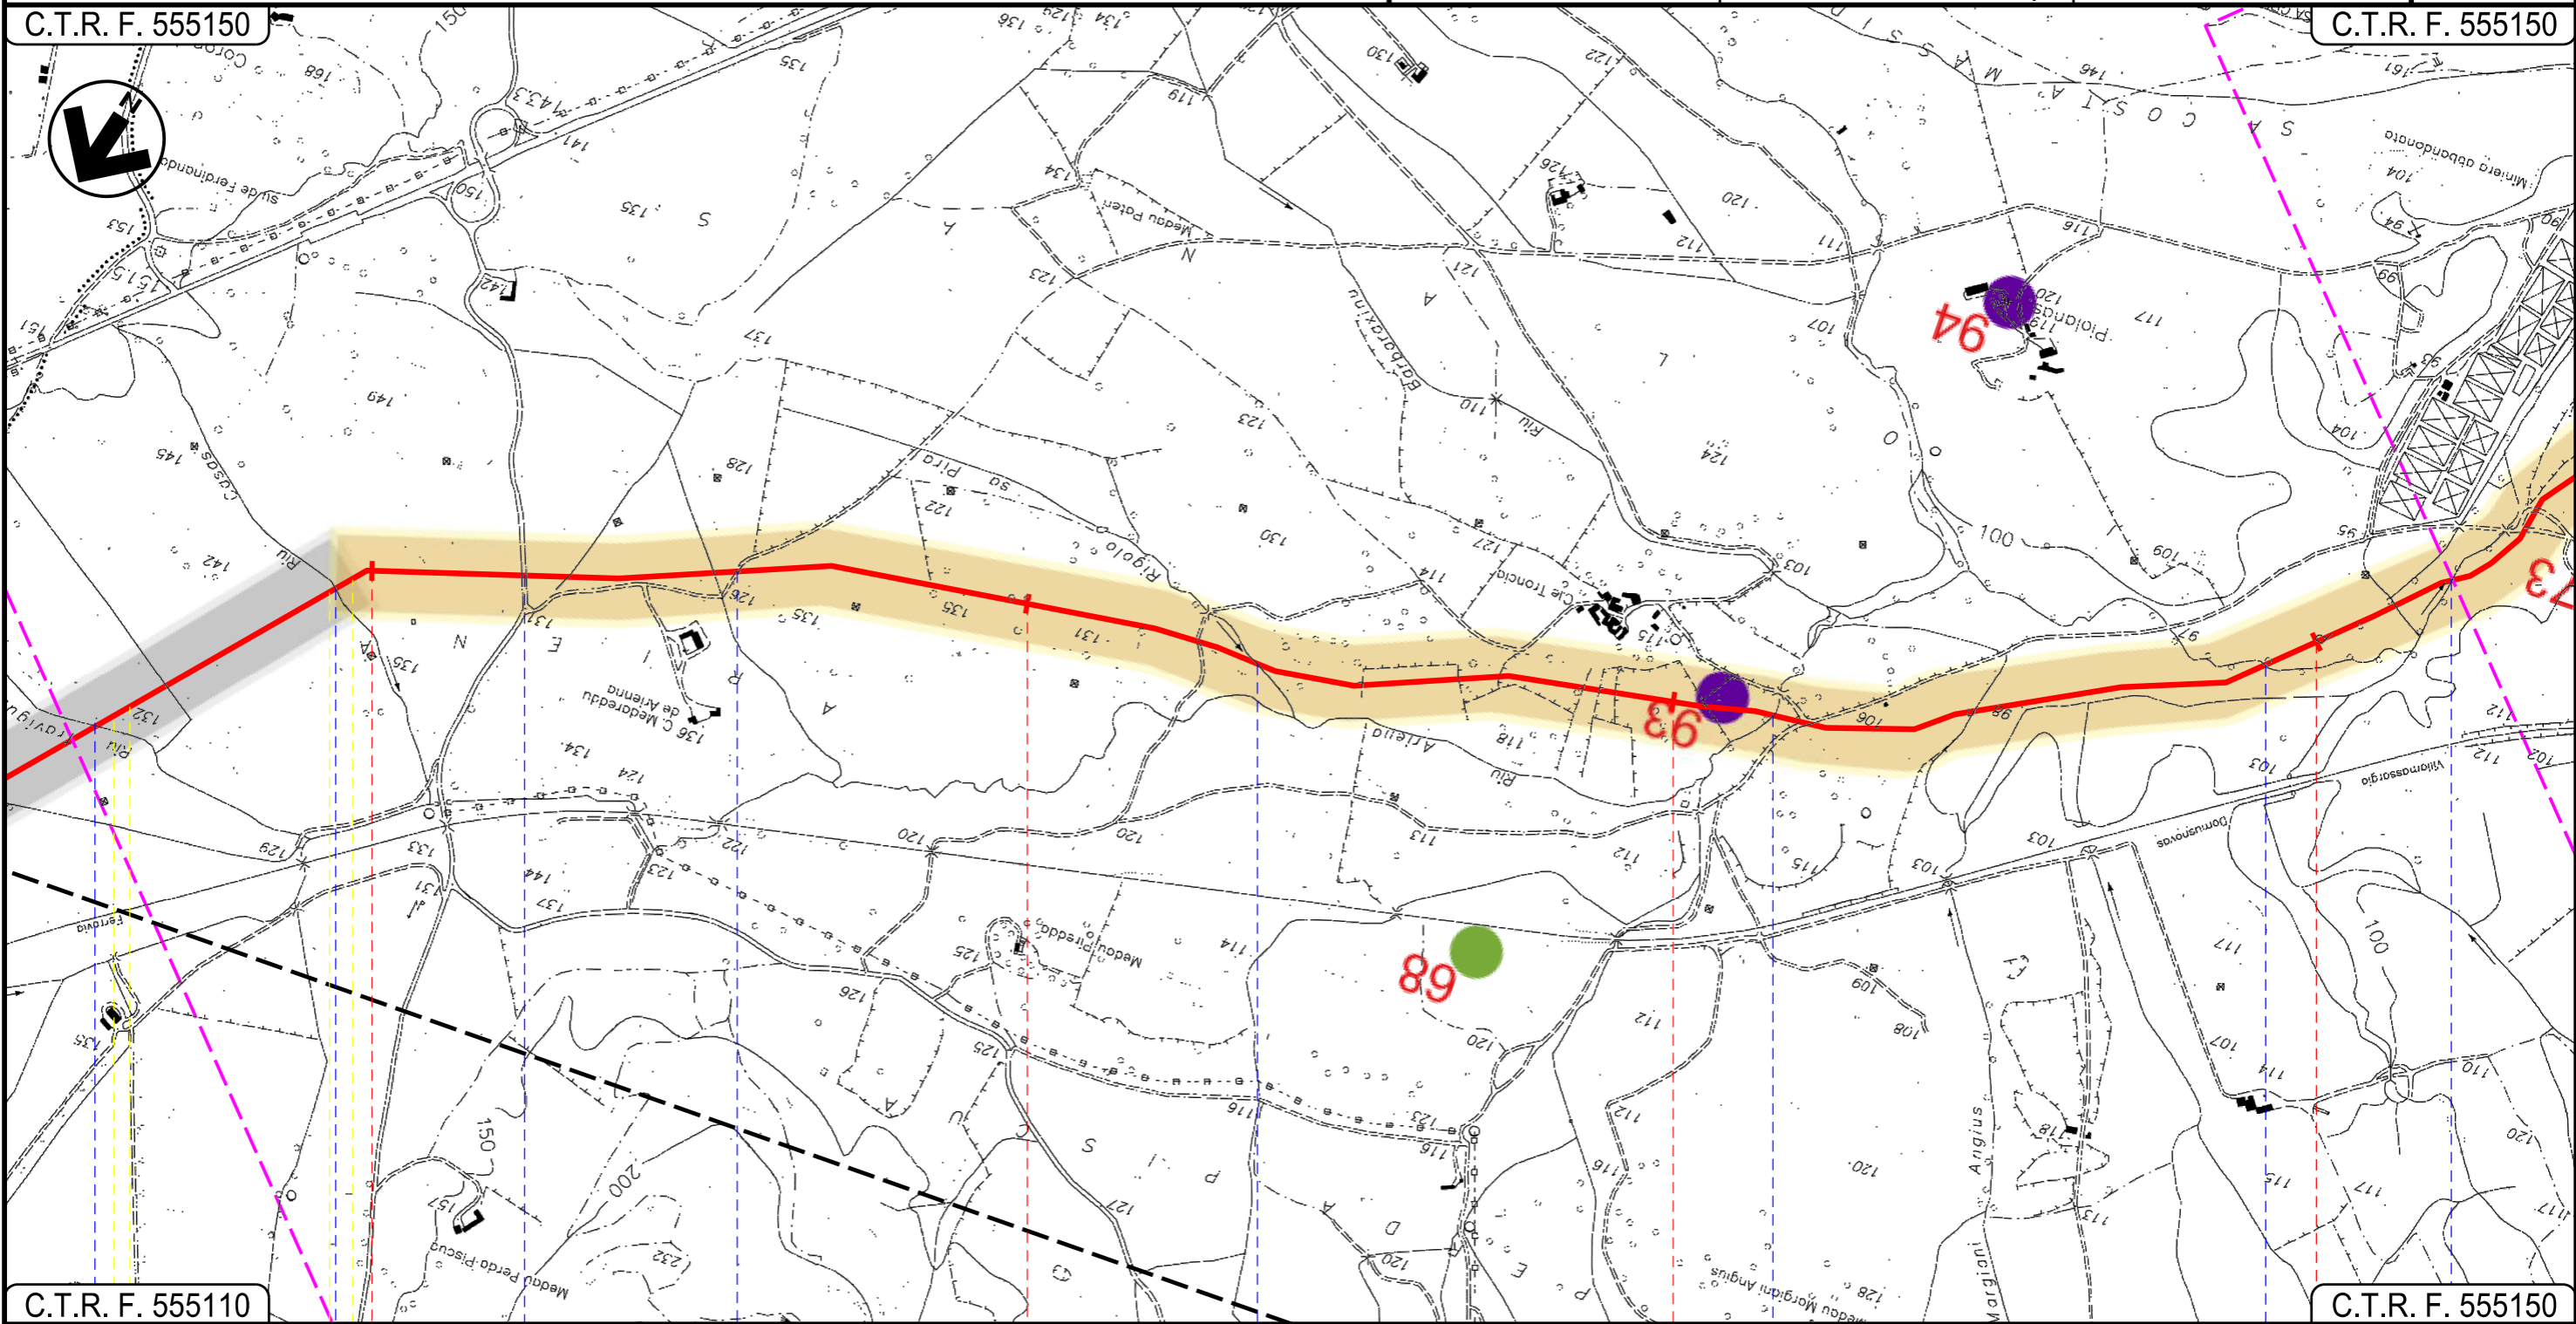

C.T.R. F. 555110

C.T.R. F. 555150


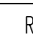





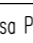
30

31

32

33

CARBONIA
SUD SARDEGNA

 Riu Travigus
  Riu Casas
  Strada Comunale
  Strada Comunale
  Rigolo sa Pira
  Riu Ariena
  Riu Ariena
  Riu Ariena

15

16

17

INTE

Progetto:


METANIZZAZIONE SARDEGNA
MET. VALLERMOSA – SULCIS
DN 400 (16") DP 75 bar

0	31/03/2017	EMISSIONE	O.SODDU	C.CASATI	V.FORLIVESI G.GIOVANNINI	Foglio 11 di 14
INDICE	DATA	REVISIONI	ELABORATO	VERIFICATO	APPROVATO	Scala 1:10000
					PG-ARC-201	Comm.
Rif TPIDL: 073670-010-DW-3252-219 TECHNIP ITALY DIREZIONE LAVORI S.p.A.						

CARTA DELLA VISIBILITA' ARCHEOLOGICA

C.T.R. F. 555150

C.T.R. F. 555140

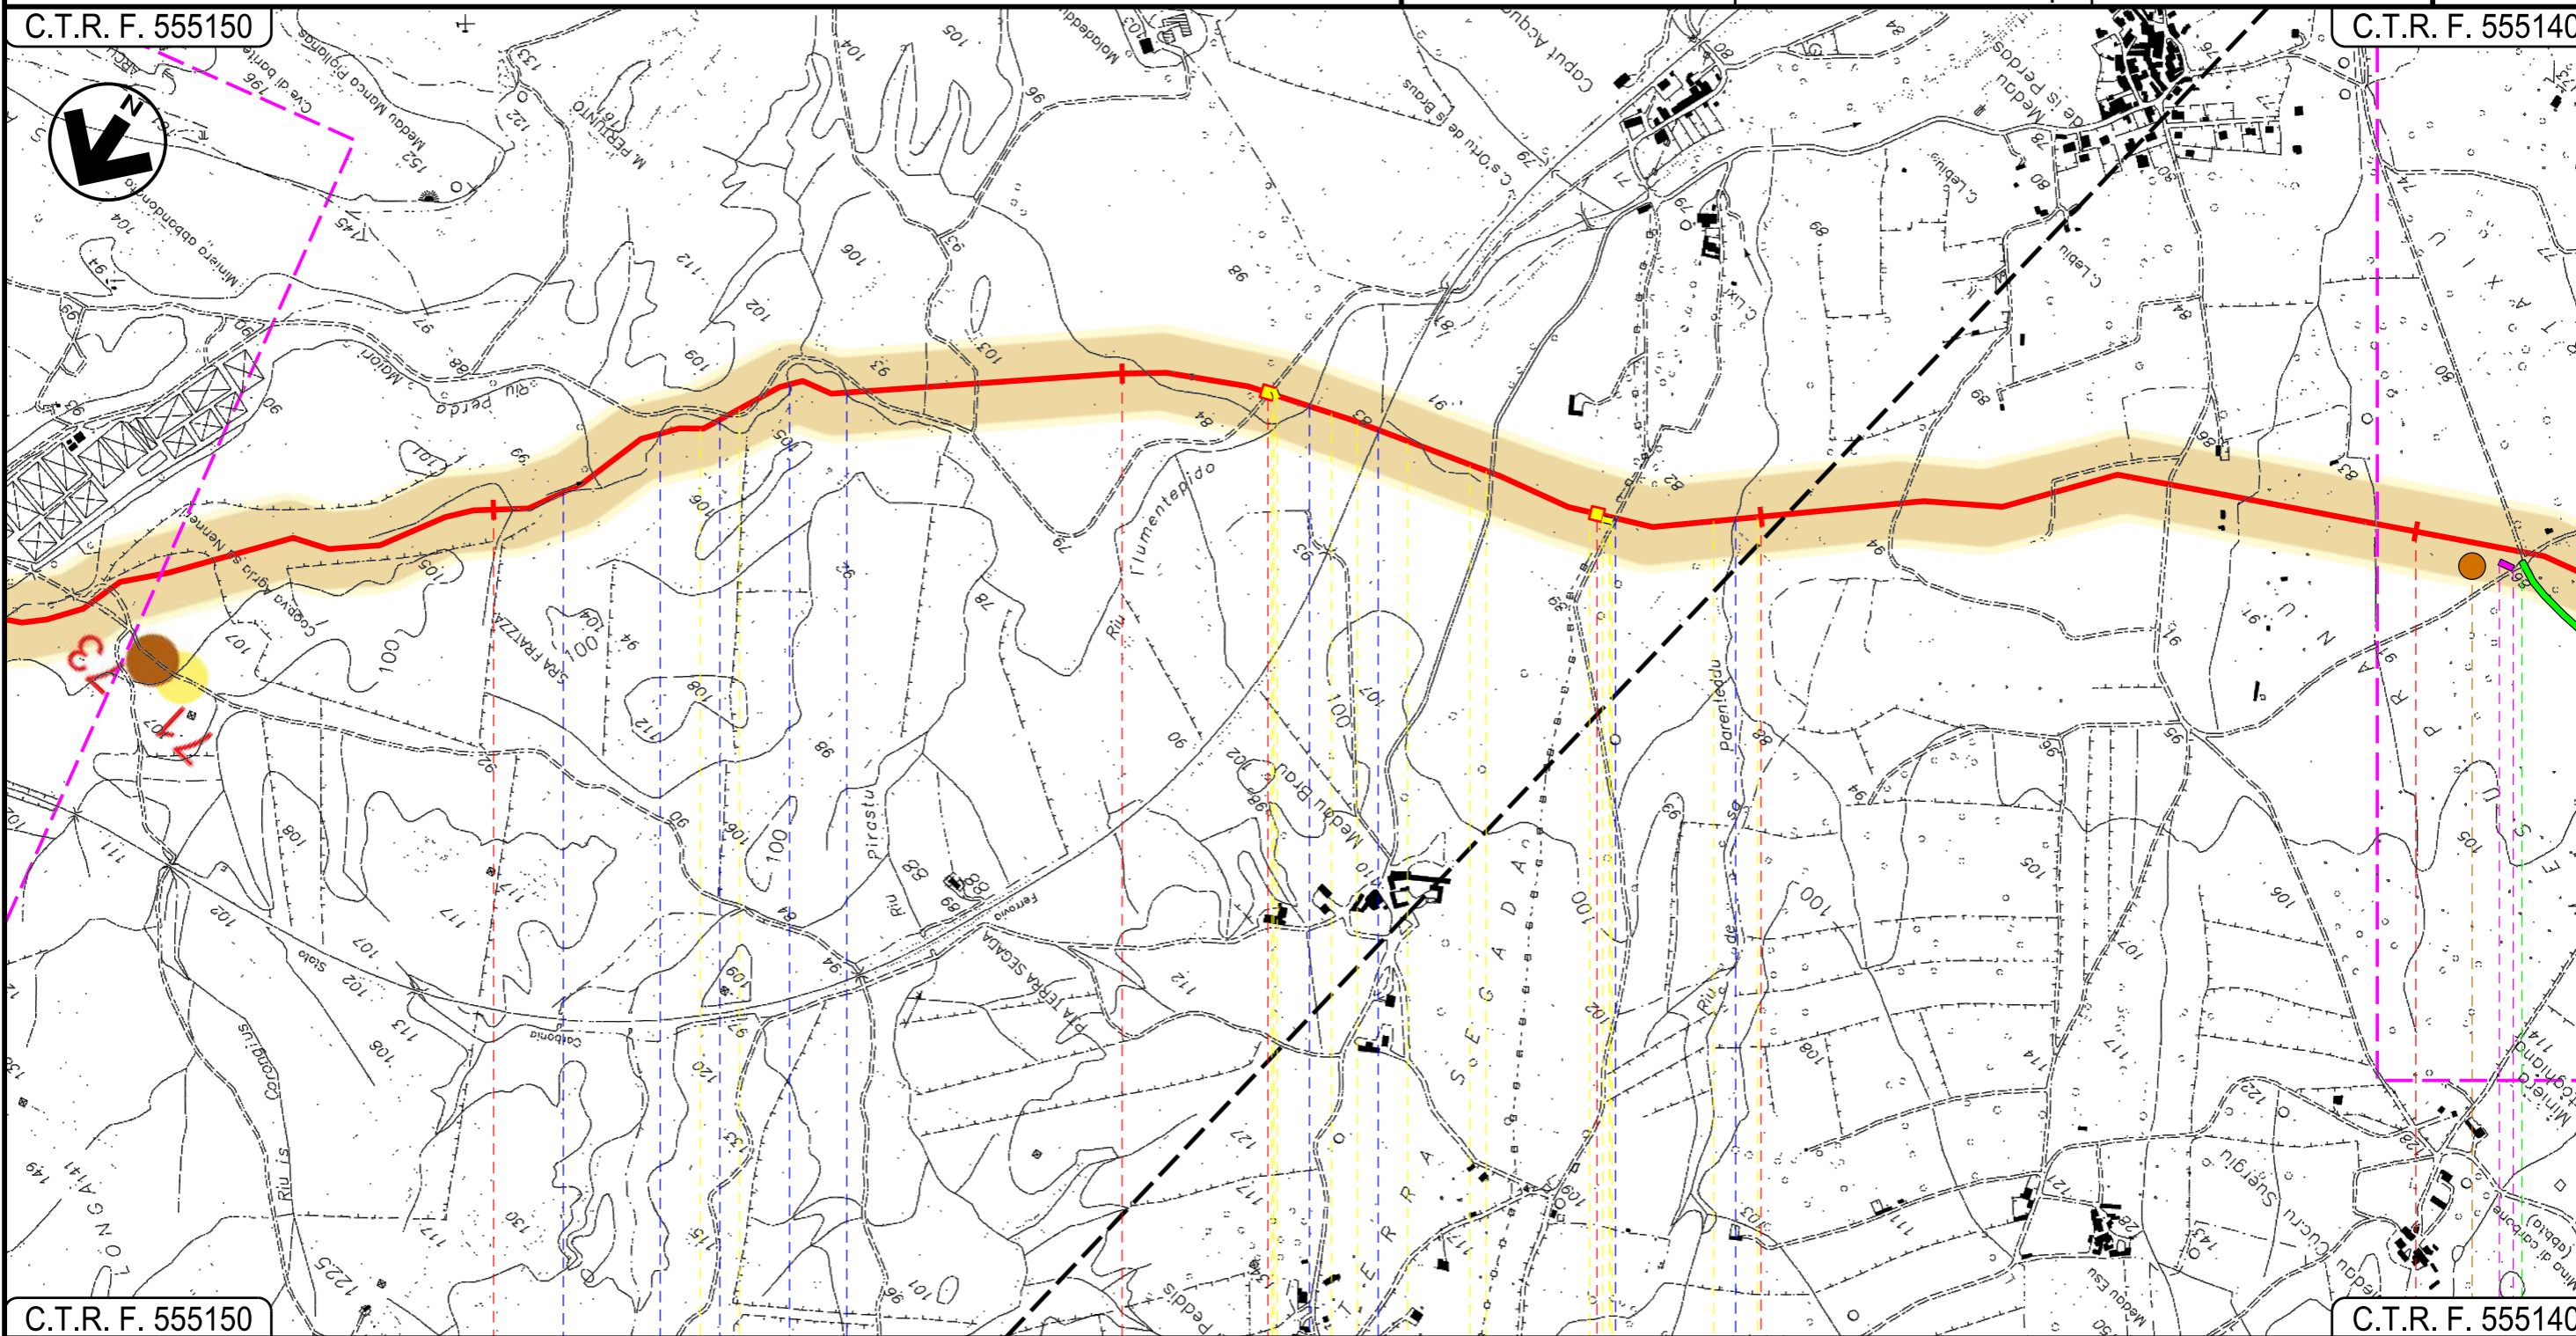

C.T.R. F. 555150

C.T.R. F. 555140


34

35

36

37

CARBONIA
SUD SARDEGNA

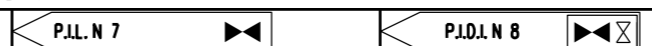

1° attr. Rio Perda Maiori — 2° 3° 4° 5° attr. Rio Perda Maiori — Riu Flumentepido — F.S. Carbonia-Villamassargia — Str. Bianca — Riu de Porenteddu

P6



INTE
C. 172500 FrM

Progetto:

METANIZZAZIONE SARDEGNA
MET. VALLERMOSA – SULCIS
DN 400 (16") DP 75 bar


CARTA DELLA VISIBILITA' ARCHEOLOGICA

0	31/03/2017	EMISSIONE	O.SODDU	C.CASATI	V.FORLIVESI G.GIOVANNINI
INDICE	DATA	REVISIONI	ELABORATO	VERIFICATO	APPROVATO
 SNAM RETE GAS			 TechnipFMC Rif TPIDL: 073670-010-DW-3252-219 TECHNIP ITALY DIREZIONE LAVORI S.p.A.		
			PG-ARC-201		
			Comm.		

Foglio
12
di 14
Scala
1:10000

C.T.R. F. 555150

C.T.R. F. 564020

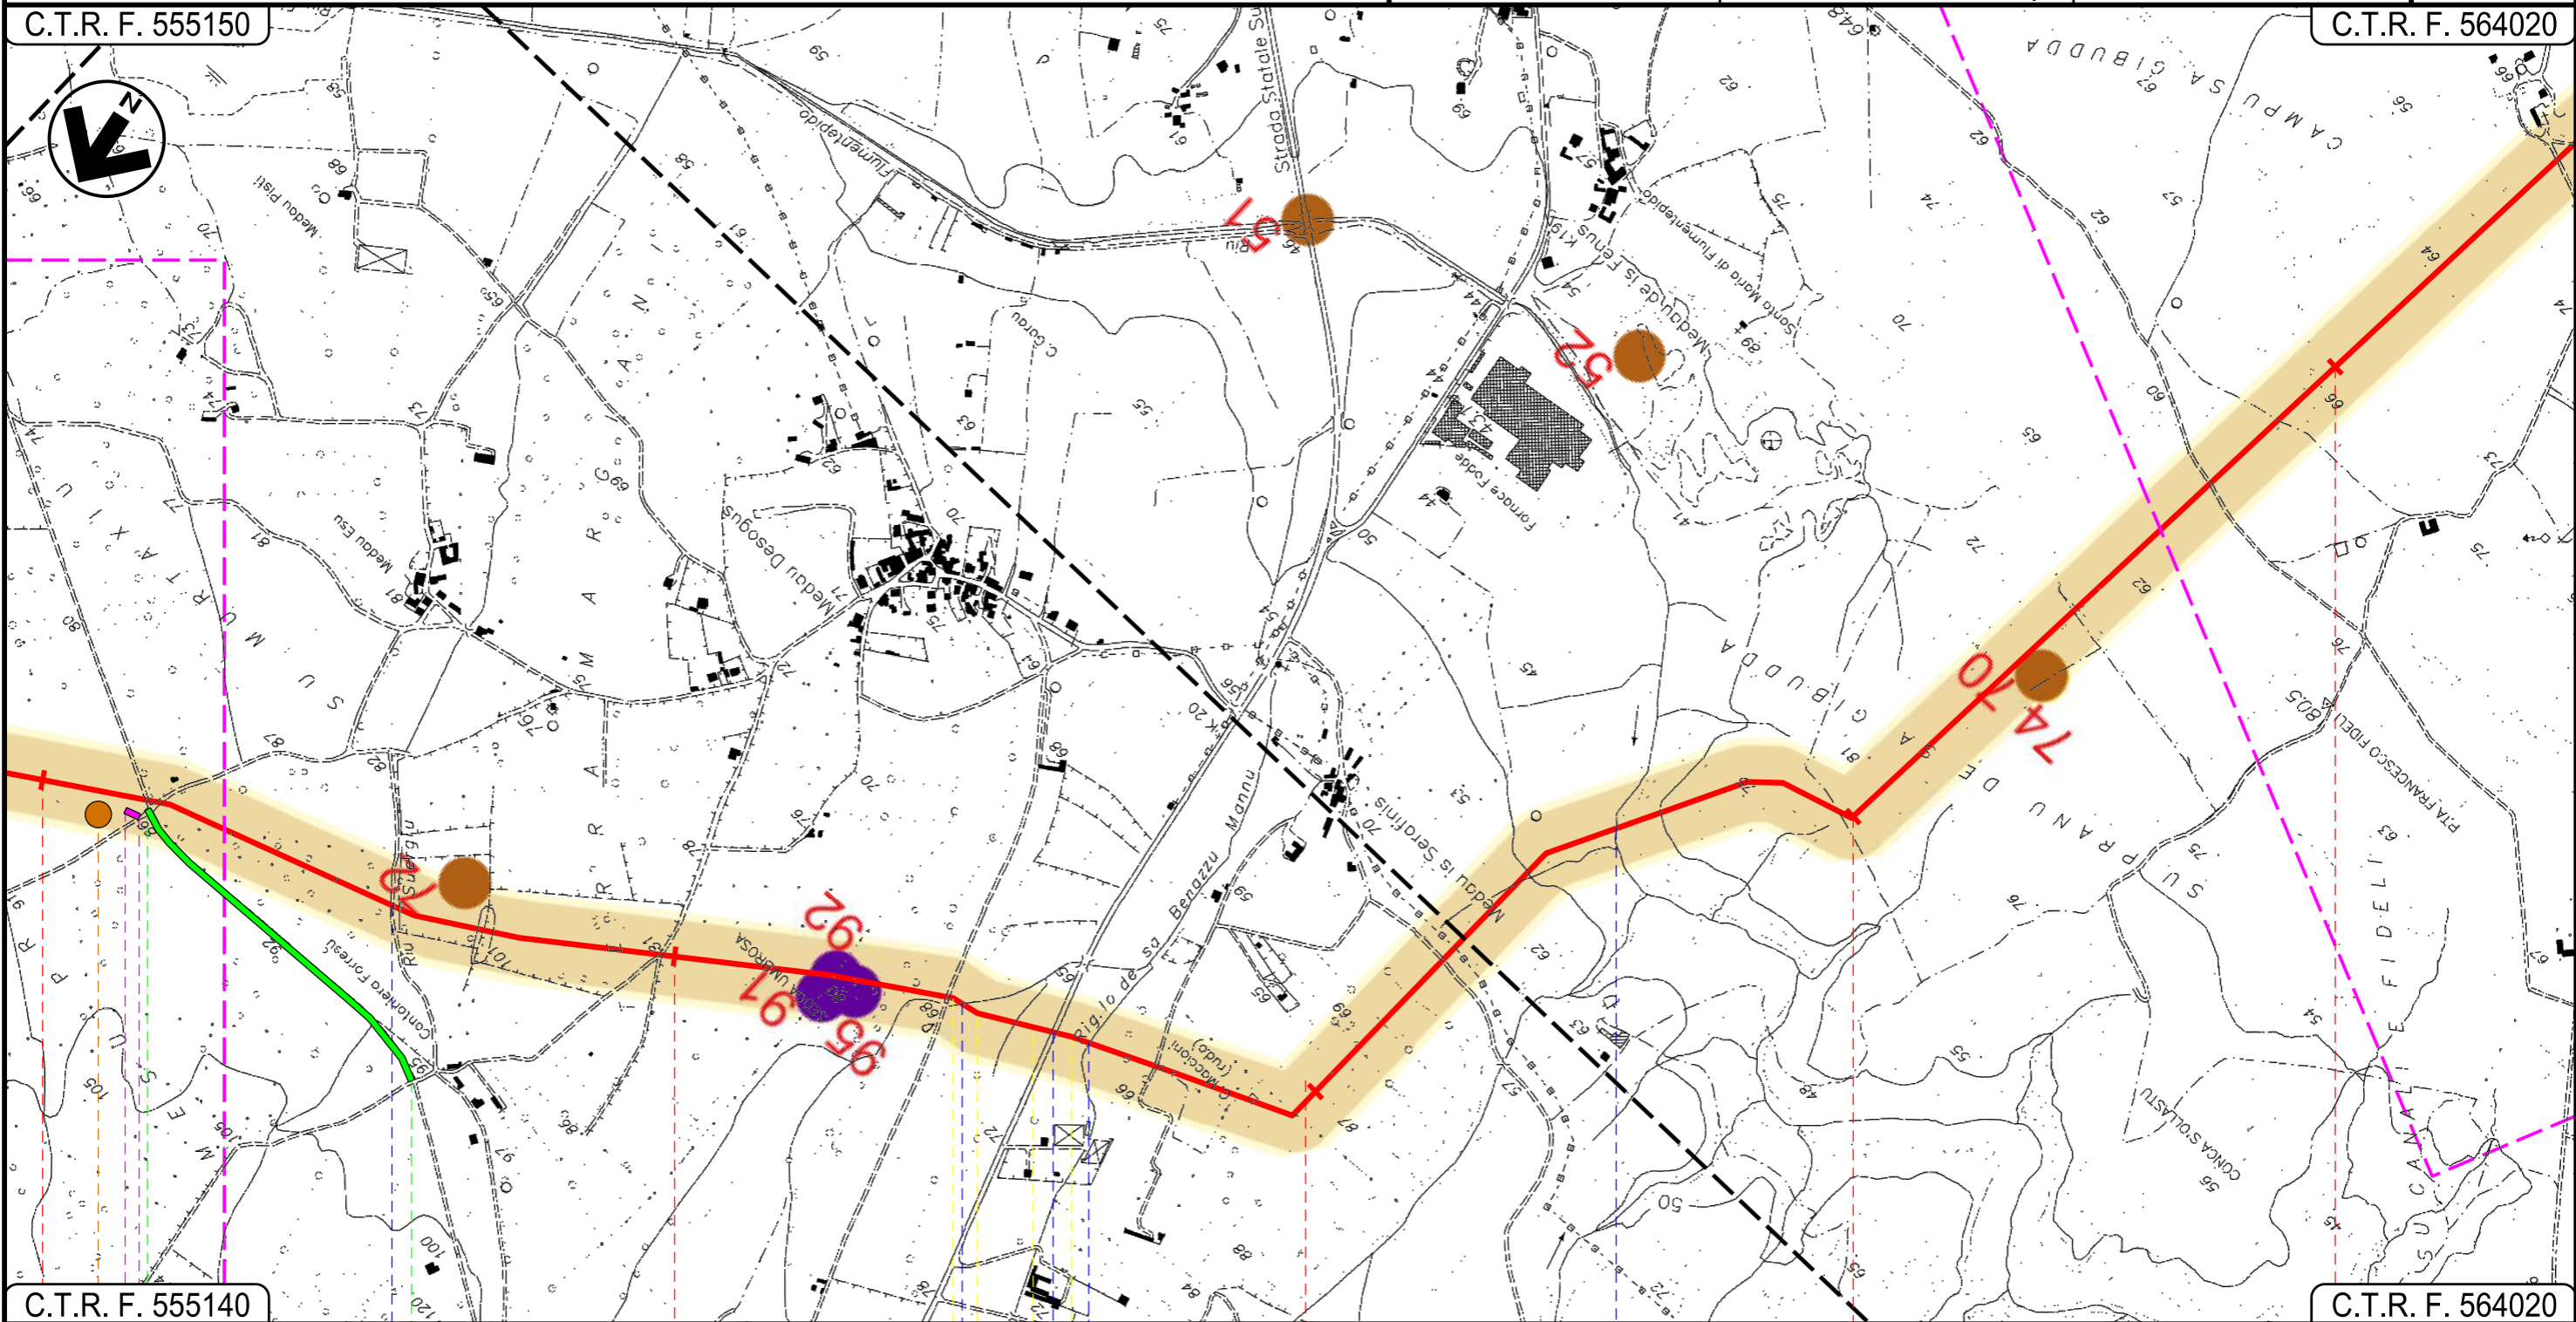

C.T.R. F. 555140

C.T.R. F. 564020

37 38 39 40 41

CARBONIA
SUD SARDEGNA

Riu Suergiu — Strada Comunale — Rigolo de sa Benazzu Mannu — S.S. N. 126 — Rigolo de sa Benazzu Mannu — Riu Fiumentepido

P6

20

21

INTE

Progetto:

METANIZZAZIONE SARDEGNA
MET. VALLERMOSA – SULCIS
DN 400 (16") DP 75 bar


CARTA DELLA VISIBILITA' ARCHEOLOGICA

0	31/03/2017	EMISSIONE	O.SODDU	C.CASATI	V.FORLIVESI G.GIOVANNINI
INDICE	DATA	REVISIONI	ELABORATO	VERIFICATO	APPROVATO
 SNAM RETE GAS			 TechnipFMC Rif TPIDL: 073670-010-DW-3252-219 TECHNIP ITALY DIREZIONE LAVORI Sp.A.		
			PG-ARC-201		
			Comm.		

Foglio
13
di 14
Scala
1:10000

C.T.R. F. 564020

C.T.R. F. 564020

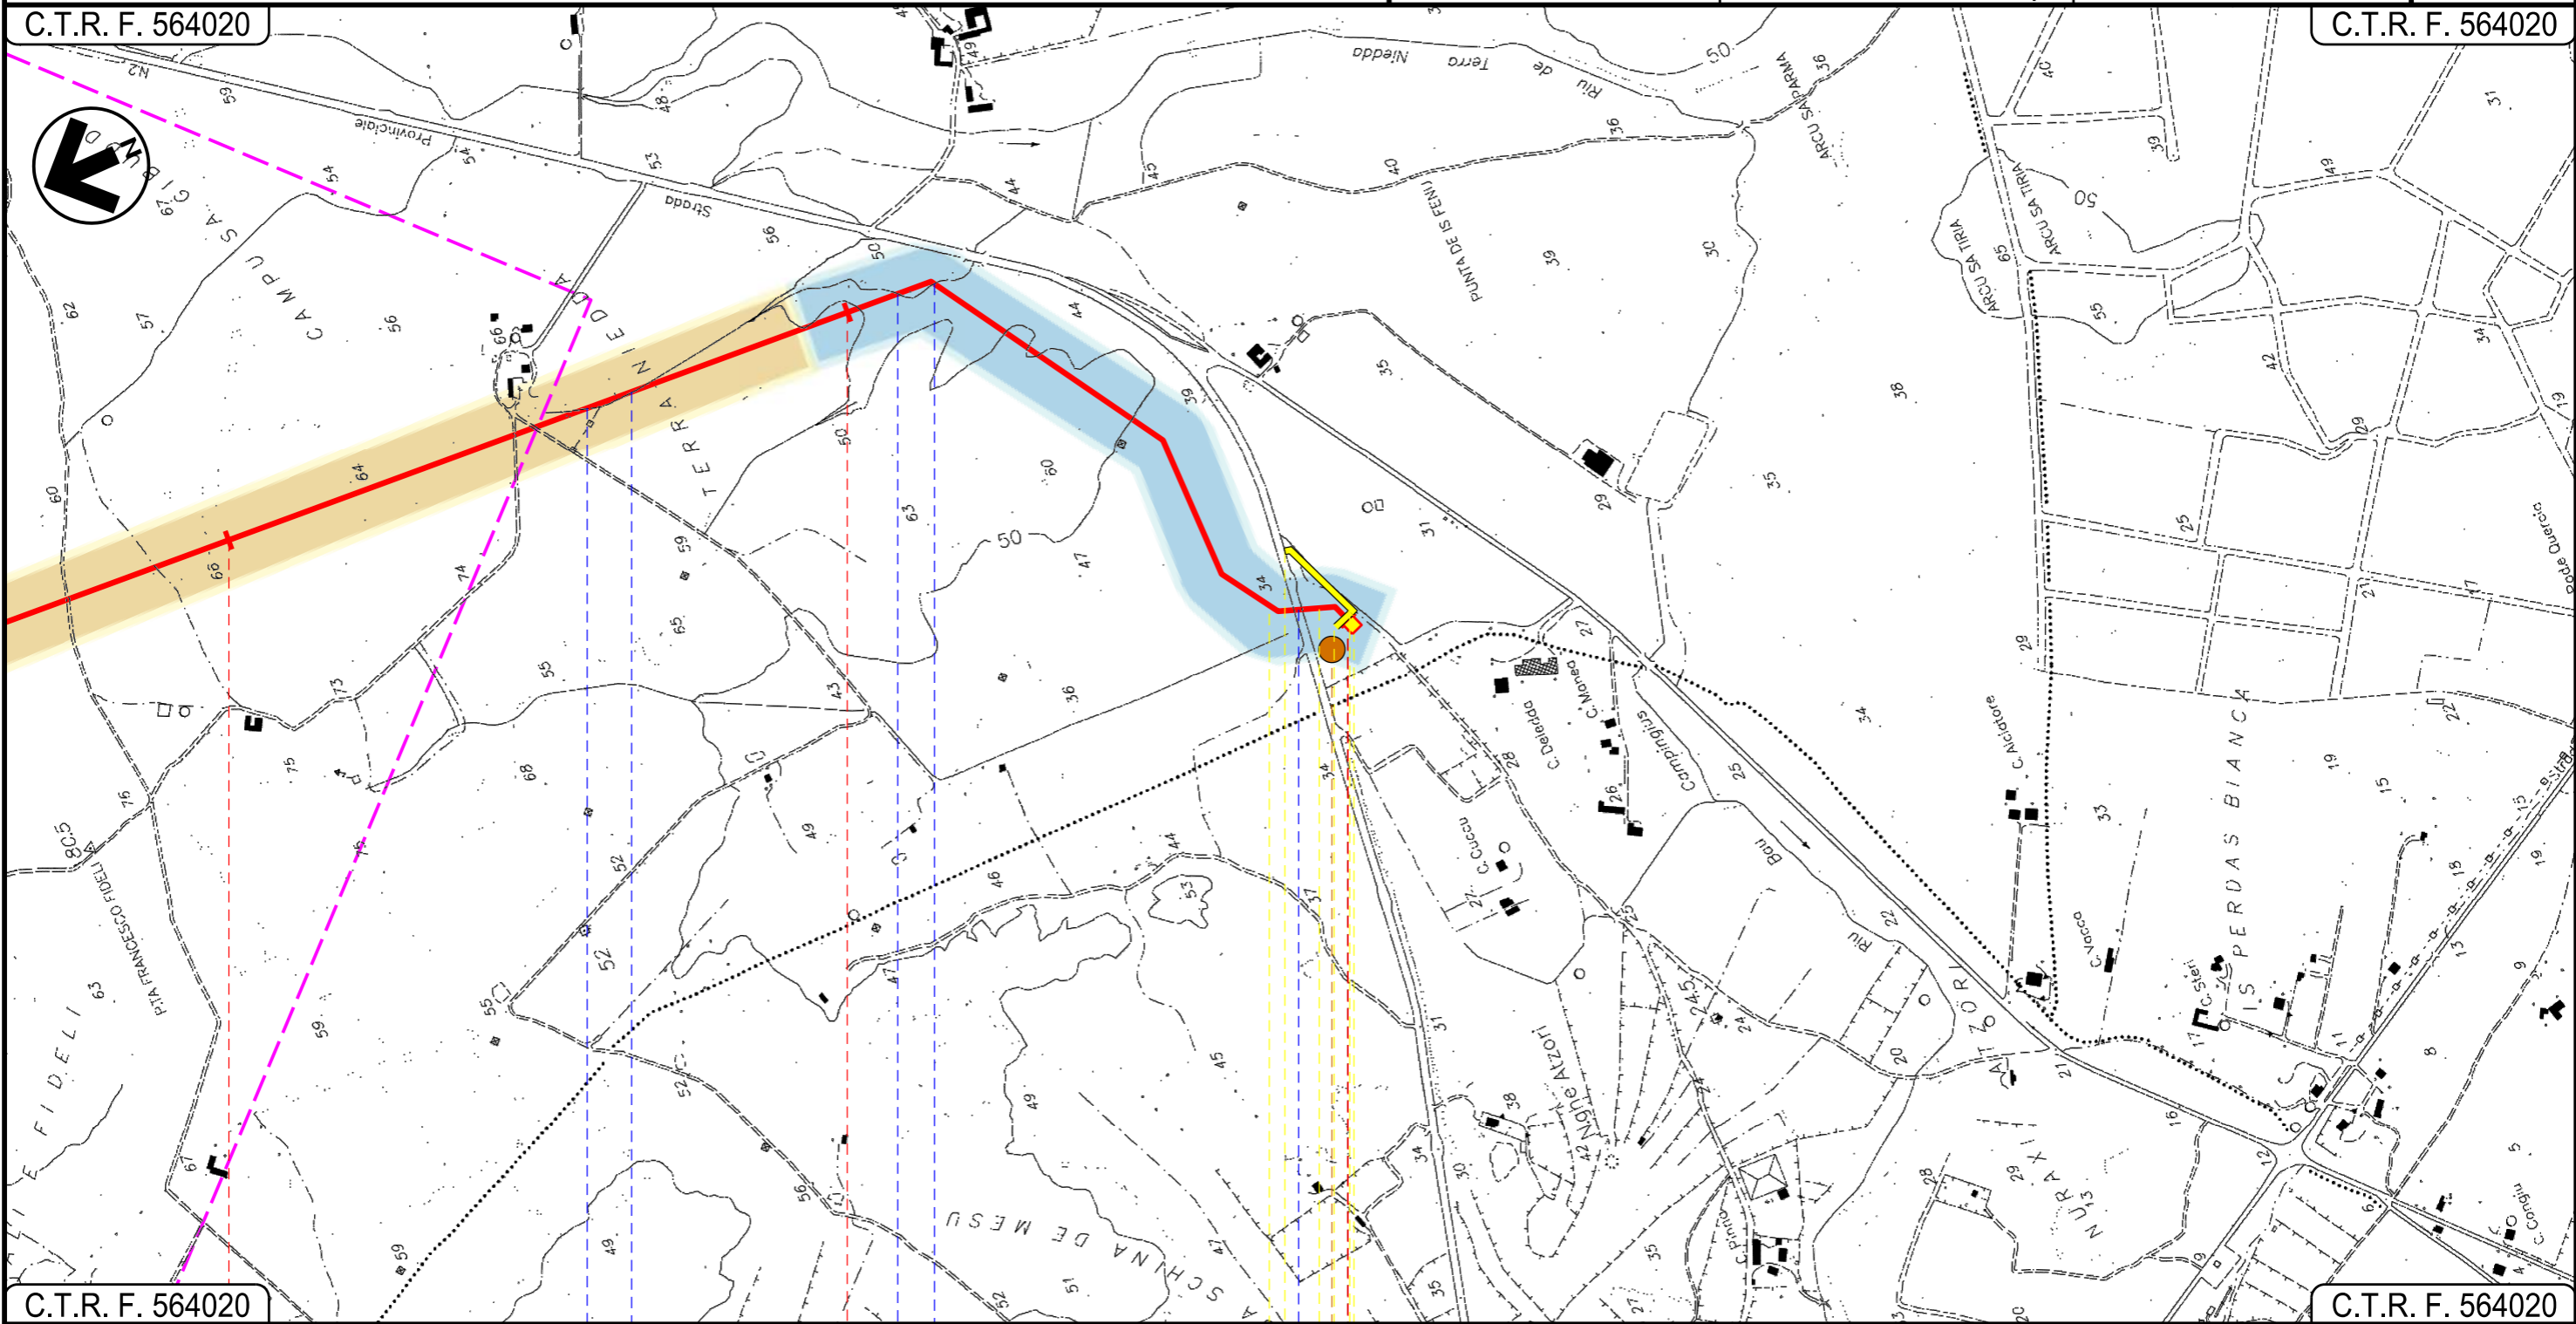

C.T.R. F. 564020

C.T.R. F. 564020

41

42

42+950

CARBONIA

SUD SARDEGNA

P.I.D.I. N.9

Fosso

Fosso

S.P. N. 2

P7

22

METANIZZAZIONE SARDEGNA
 MET. VALLERMOSA – SULCIS
 DN 400 (16") DP 75 bar

CARTA DELLA VISIBILITA' ARCHEOLOGICA







0	31/03/2017	EMISSIONE	O.SODDU	C. CASATI	V. FORLIVESTI G. GIOVANNINI
INDICE	DATA	R E V I S I O N I	ELABORATO	VERIFICATO	APPROVATO
 SNAM RETE GAS			 TechnipFMC Rif TPIDL: 073670-010-DW-3252-219 TECHNIP ITALY DIREZIONE LAVORI S.p.A.		PG-ARC-201 Comm.

Foglio
14
 di 14
 Scala
1:10000

LEGENDA

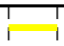- | | |
|--|---|
|  Metanodotto in progetto | Siti archeologici (posizione non georeferenziata) |
|  Viste |  Età medievale |
|  Limiti amministrativi comunali |  Età non definita |
|  Visibilita' NULLA |  Età preistorica e protostorica |
|  Visibilita' SCARSA |  Età punica |
|  Visibilita' BUONA |  Età romana |
|  Visibilita' OTTIMA |  Età storica |

Il presente disegno è di proprietà aziendale - La Società tutelerà i propri diritti a termine di legge.

Progressiva chilometrica	N.
Comuni	
Province	
Impianti	TIPO - N.
Attraversamenti	TIPOLOGIA ATTRAVERSATA (SS n. **, corso d'acqua, ferrovia, ecc.)
Strade - Piste	ACCESSO IMPIANTI  ADEGUAMENTI STRADE  STRADE PROVVISORIE 
Piazzole	N. PIAZ.  Pn
Fascia di lavoro	ALLARGATA 
Opere civili	TRASVERSALI  LONGITUDINALI 