


Il presente disegno e' di proprieta' aziendale - La Societa' tutelera' i propri diritti a termine di legge.

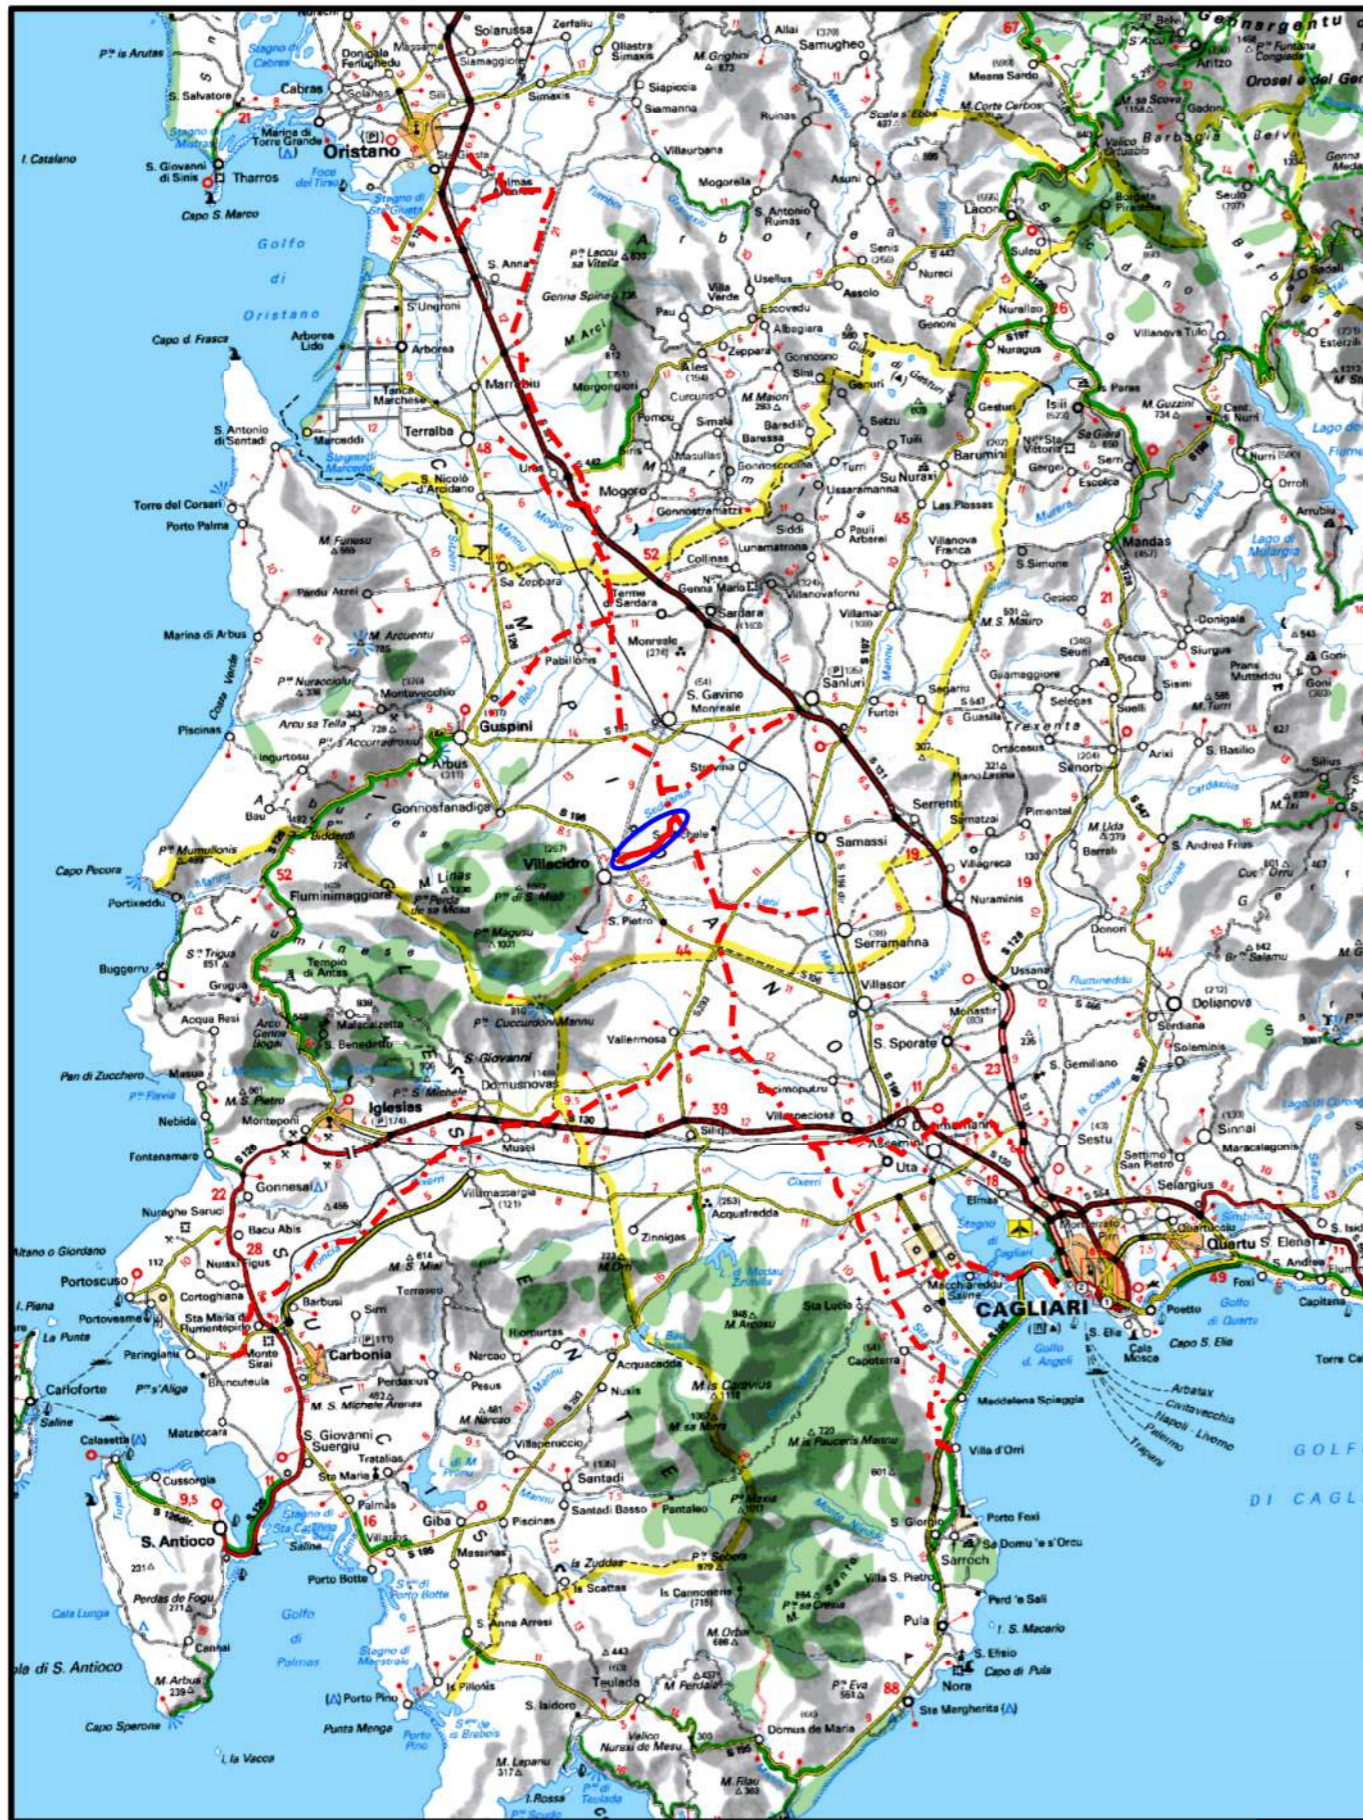

COROGRAFIA Scala 1:500.000

0	31/03/2017	EMISSIONE	J.PAPPALARDO	C.CASATI	V.FORLIVESI G.GIOVANNINI
INDICE	DATA	REVISIONI		ELABORATO	VERIFICATO APPROVATO
				Dis. PG-ARC-414	
		Rif TPIDL 073670-010-DW-3252-591 TECHNIP ITALY DIREZIONE LAVORI S.p.A.		Fg. 1 di 4	
Metanodotto: METANIZZAZIONE SARDEGNA METANODOTTO DERIVAZIONE PER VILLACIDRO DN 150 (6") DP 75 bar				Comm.	
				INDICE	0
				Scala	1:10000
CARTA DEL RISCHIO ARCHEOLOGICO				Sostituisce il	
				Sostituito dal	

Progetto:

METANIZZAZIONE SARDEGNA

MET.:DER. PER VILLACIDRO


DN 150 (6") DP 75 bar

CARTA DEL RISCHIO ARCHEOLOGICO

0	31/03/2017	EMISSIONE	J.PAPPALARDO	C. CASATI	V.FORLIVESTI G.GIOVANNINI	Foglio 2 di 4
INDICE	DATA	REVISIONI	ELABORATO	VERIFICATO	APPROVATO	Scala 1:10000
					PG-ARC-414	
			Rif TPIDL: 073670-010-DW-3252-591 TECHNIP ITALY DIREZIONE LAVORI S.p.A.		Comm.	

C.T.R. F. 547100

C.T.R. F. 547100

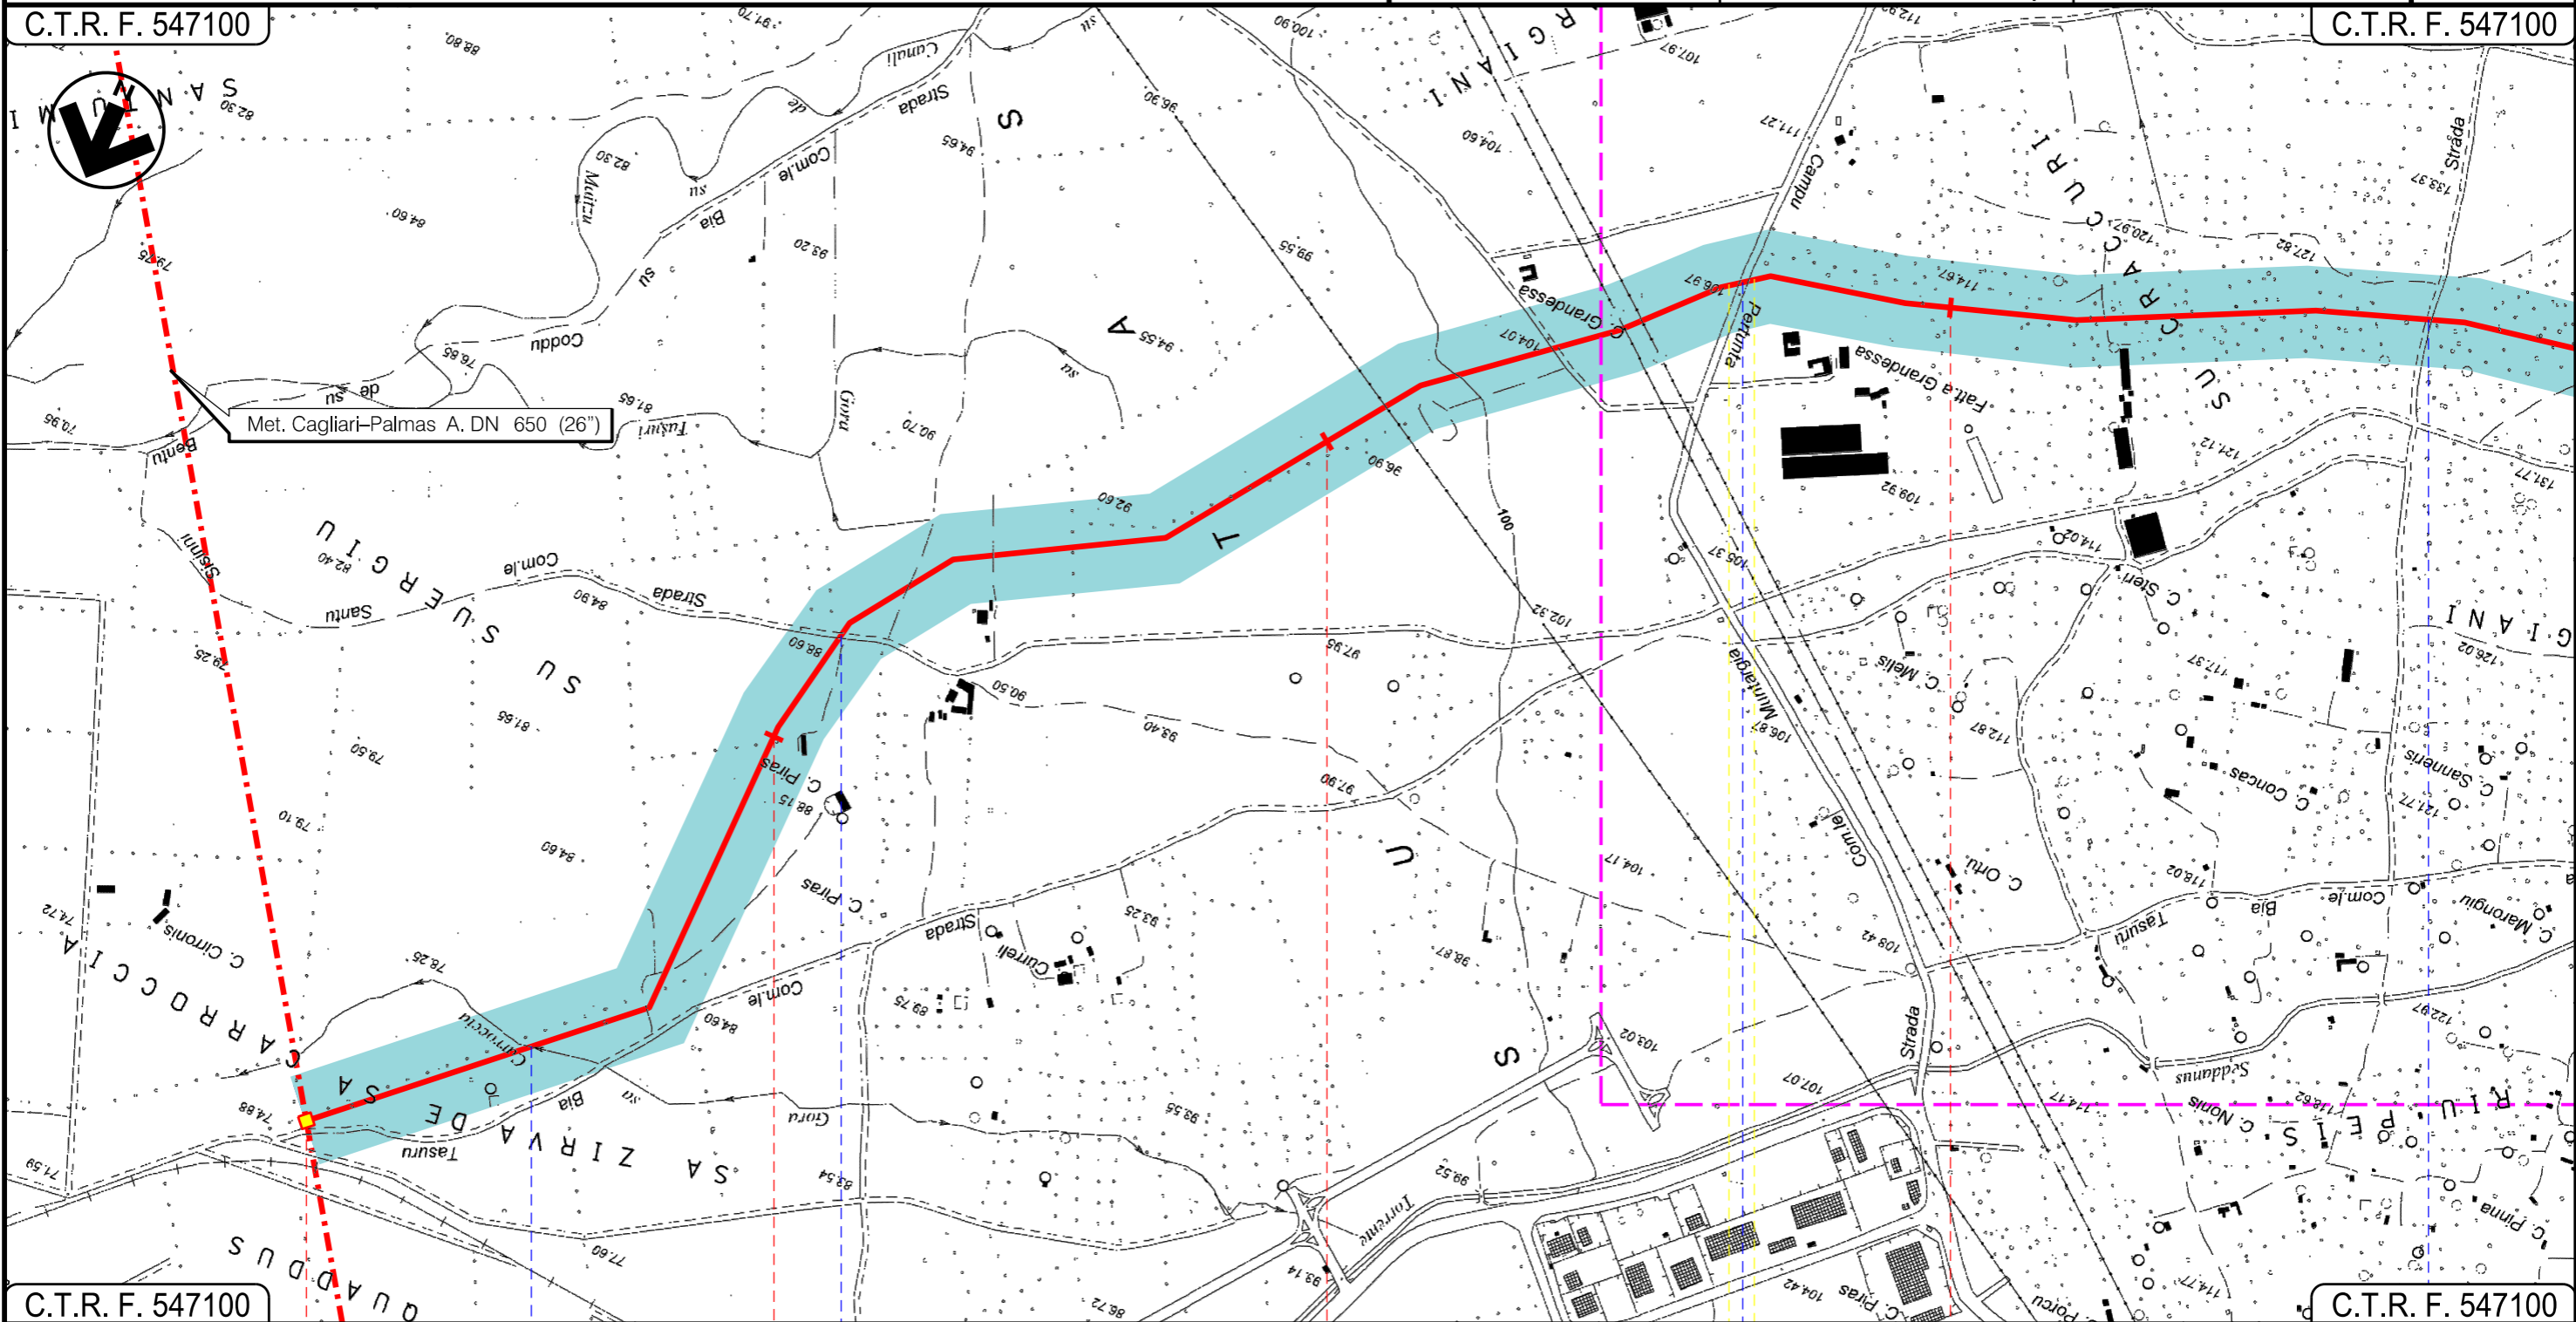

C.T.R. F. 547100

C.T.R. F. 547100

VILLACIDRO
SUD SARDEGNA

In prog. su Met. Cagliari-Palmas A.

P.I.D.I. n. 8

Gora sa Carroccia

Strada Com.le Santu Sisinni

Strada Comunale

Strada Com.le di Tresaxia

Progetto:

METANIZZAZIONE SARDEGNA

MET.:DER. PER VILLACIDRO

DN 150 (6") DP 75 bar

CARTA DEL RISCHIO ARCHEOLOGICO

0	31/03/2017	EMISSIONE	J.PAPPALARDO	C. CASATI	V.FORLIVESTI G.GIOVANNINI
INDICE	DATA	REVISIONI	ELABORATO	VERIFICATO	APPROVATO
 SNAM RETE GAS			 TechnipFMC Rif TPIDL: 073670-010-DW-3252-591 TECHNIP ITALY DIREZIONE LAVORI S.p.A.		
			PG-ARC-414		
			Comm.		

Foglio


3

di 4

Scala
1:10000

C.T.R. F. 547100

C.T.R. F. 547090

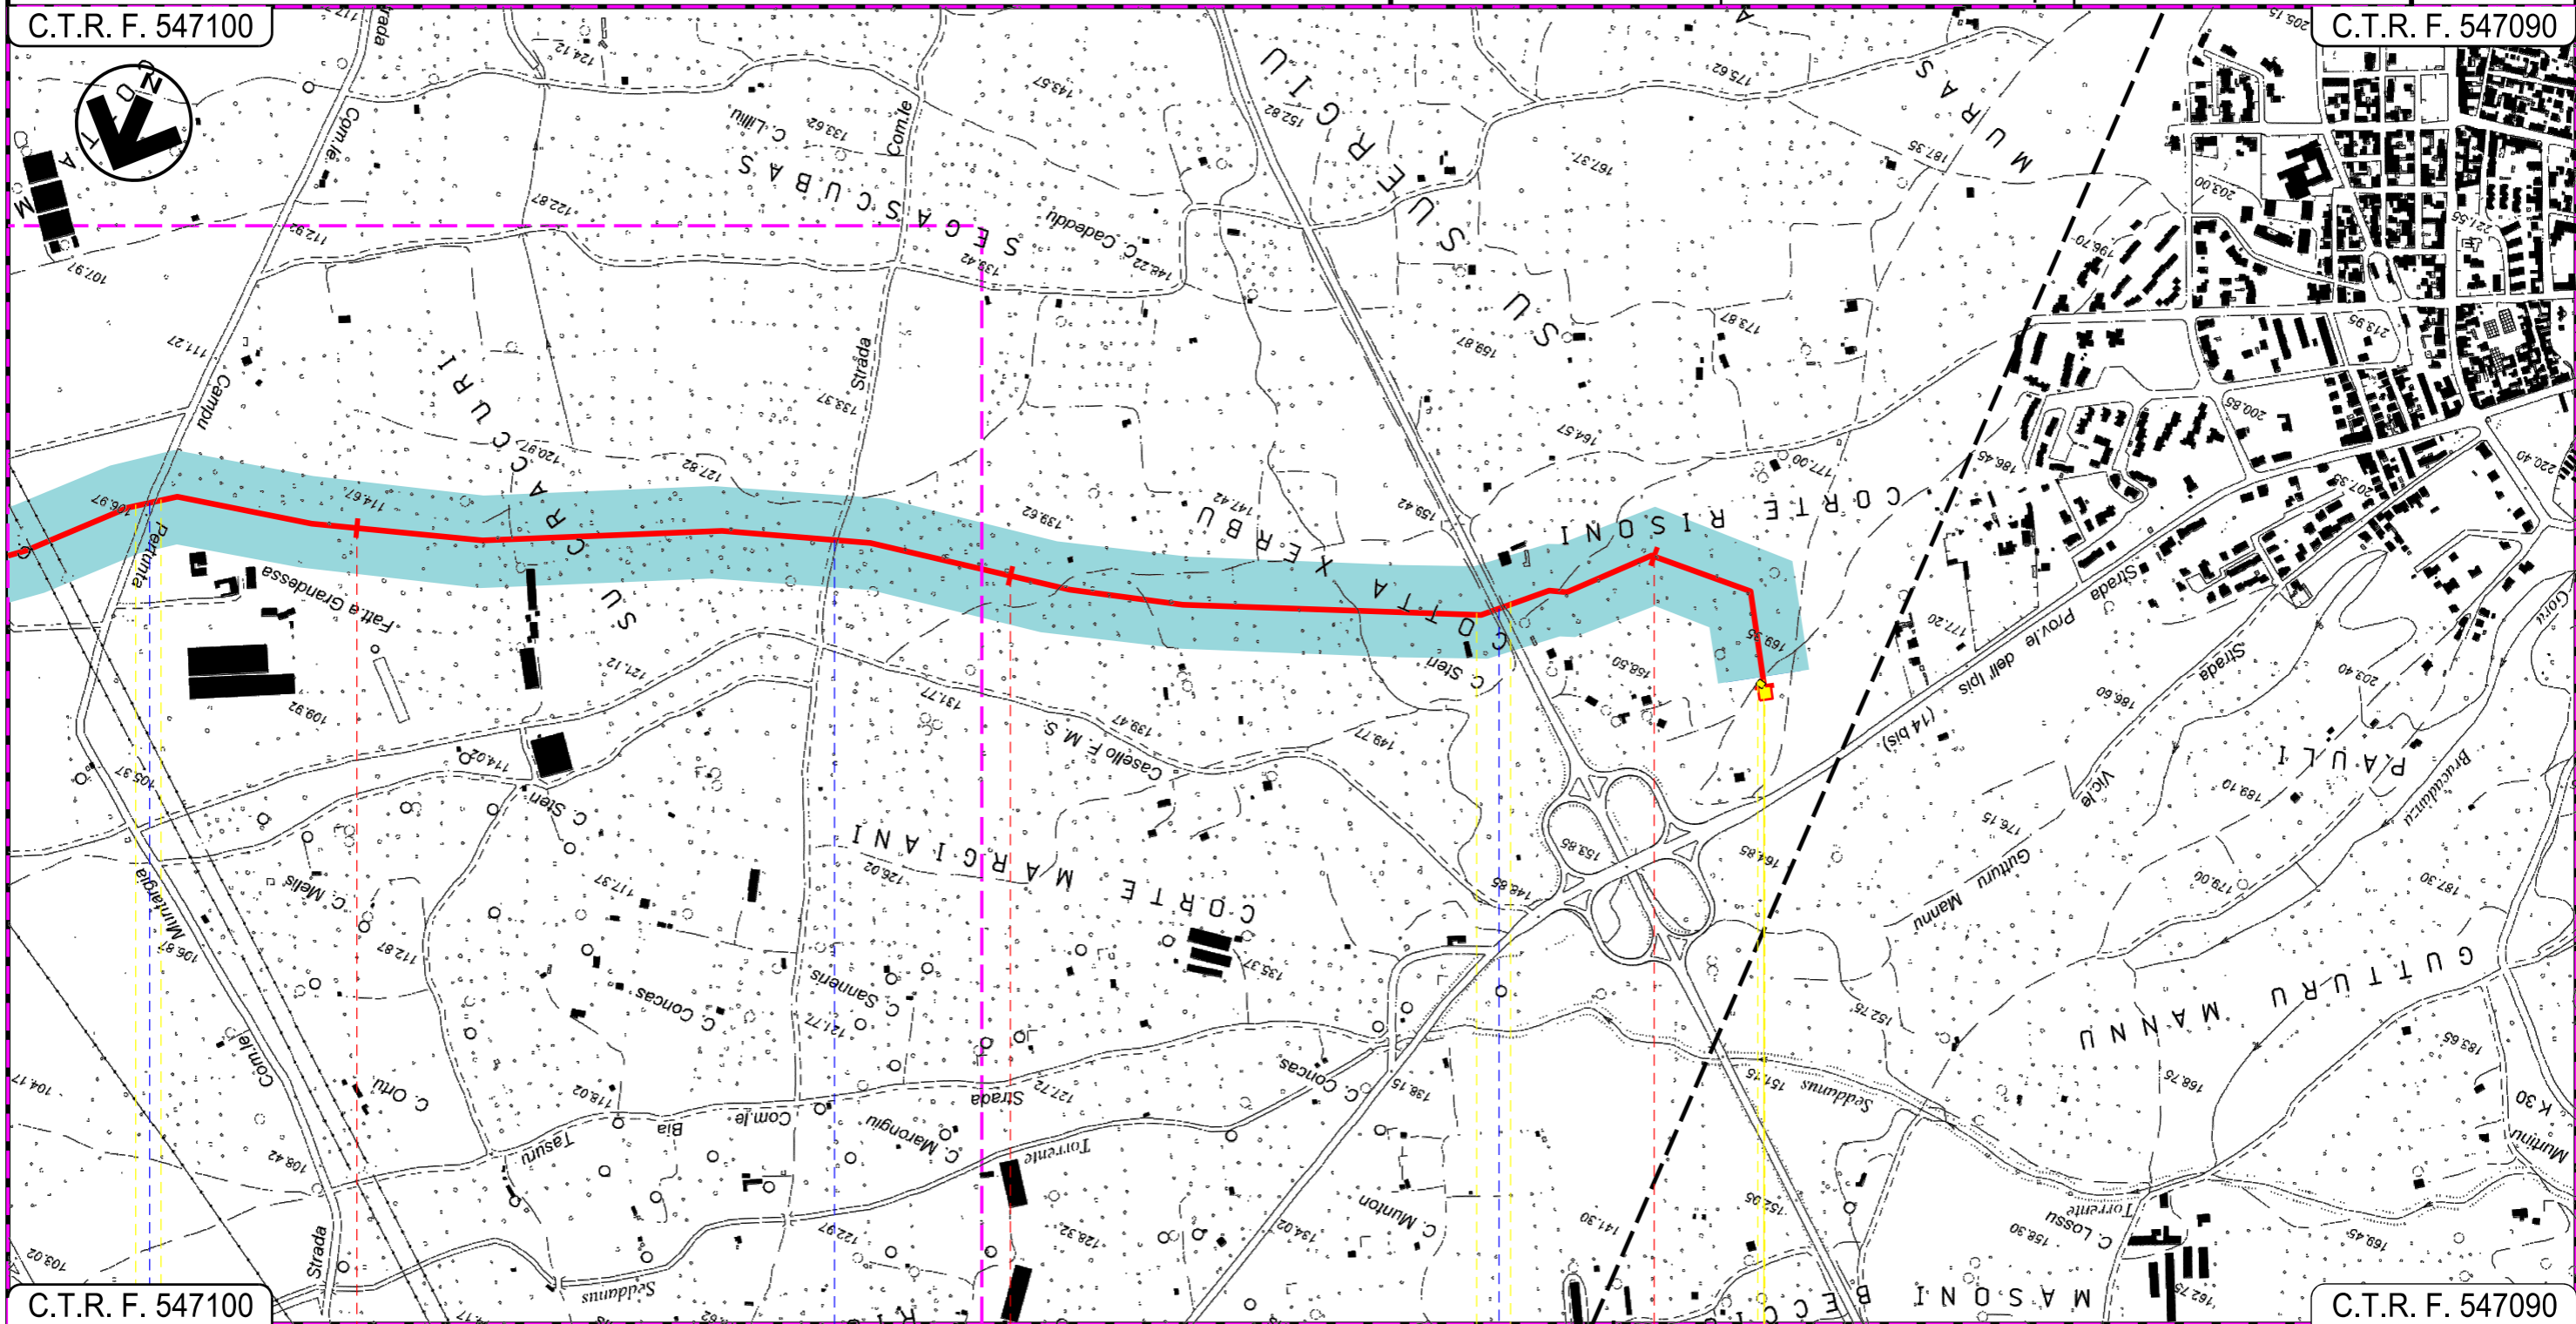

C.T.R. F. 547100

C.T.R. F. 547090

VILLACIDRO
SUD SARDEGNA

P.I.D.I. n. 1

Strada Comunale

Strada Com.le di Tresaxia

S.S. n196














METANIZZAZIONE SARDEGNA
 METANODOTTO DERIVAZIONE PER VILLACIDRO
 DN 150 (6") DP 75 bar

CARTA DEL RISCHIO ARCHEOLOGICO







0	31/03/2017	EMISSIONE	J.PAPPALARDO	C.CASATI	V.FORLIVESTI G.GIOVANNINI
INDICE	DATA	R E V I S I O N I			APPROVATO
SNAM RETE GAS		TechnipFMC		PG-ARC-414	
		Rif TPIDL: 073670-010-DW-3252-591 TECHNIP ITALY DIREZIONE LAVORI S.p.A.		Comm.	

Foglio
4
 di 4
 Scala
1:10000

LEGENDA

  Metanodotto in progetto	 Età medievale
 Viste	 Età non definita
 Limiti amministrativi comunali	 Età preistorica e protostorica
 Basso rischio archeologico	 Età punica
 Medio rischio archeologico	 Età romana
 Alto rischio archeologico	 Età storica
 Altissimo rischio archeologico	

Il presente disegno è di proprietà aziendale - La Società tutela i propri diritti a termine di legge.

Progressiva chilometrica	N.
Comuni	
Province	
Impianti	TIPO - N.
Attraversamenti	TIPOLOGIA ATTRAVERSATA (SS n. **, corso d'acqua, ferrovia, ecc.)
Strade - Piste	ACCESSO IMPIANTI  ADEGUAMENTI STRADE  STRADE PROVVISORIE 
Piazzole	N. PIAZ.  Pn
Fascia di lavoro	ALLARGATA 
Opere civili	TRASVERSALI  LONGITUDINALI 