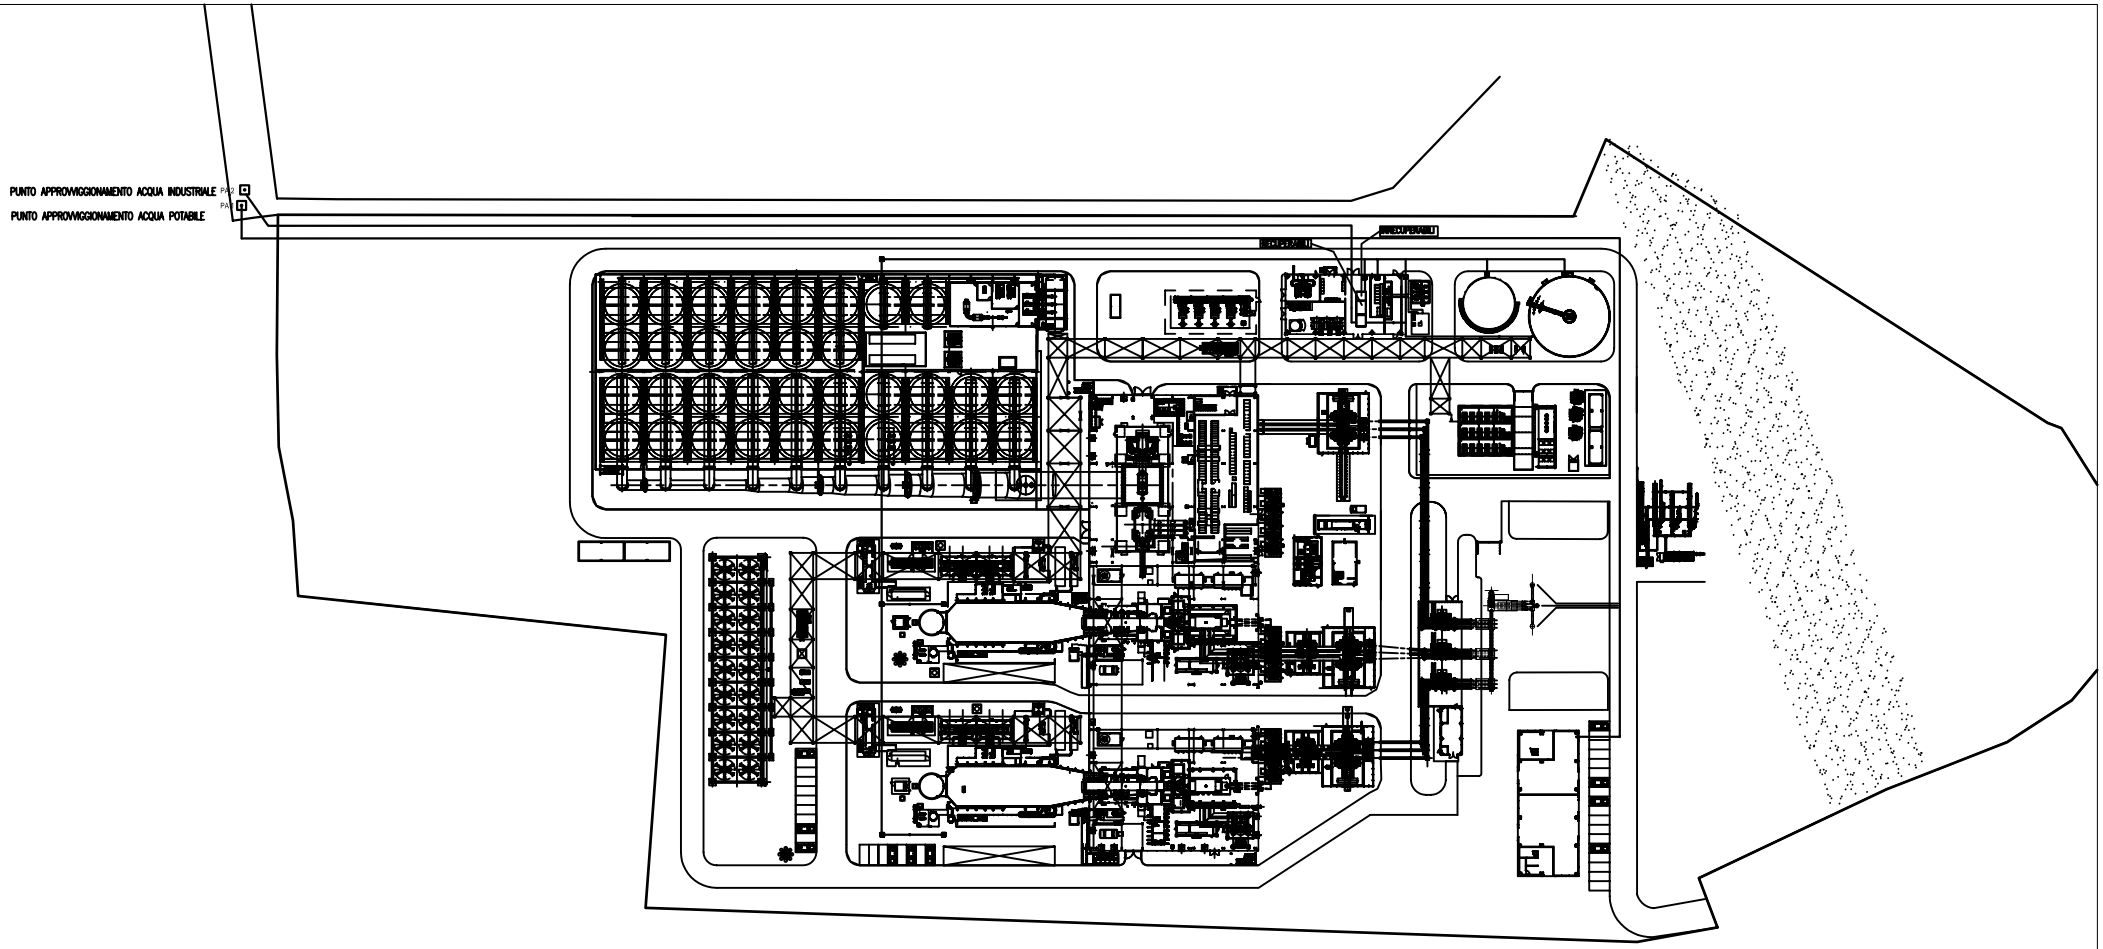

LEGENDA

RETE DI APPROVVIGGIONAMENTO

POZZETTO RETE ACQUE INDUSTRIALI

RETE ACQUE AD USO IDROPOTABILE

RETE ACQUE AD USO INDUSTRIALE

PA1 PUNTO APPROVVIGGIONAMENTO ACQUA POTABILE

PA2 PUNTO APPROVVIGGIONAMENTO ACQUA INDUSTRIALE

RETE IDRICHE DI INTERCONNESSIONE

RETE RACCOLTA ACQUE DI PROCESSO RECUPERABILI

RETE RACCOLTA ACQUE DI PROCESSO IRRECUPERABILI

3					
2					
1	REVISIONE				
0	PRIMA EMISSIONE	15/04/08			

EDISON

Il presente disegno è di proprietà della EDISON S.p.A. Esiste esclusivamente presso della stessa una copia conservazione ufficiale per la conservazione dell'originale appartenente ad nostro controllo e non è ripubblicato. La Società proprietaria tutela i propri diritti a norma di legge.

N° IR3.110PLPC00.02

SPAZIO RIVERVATO PER

CENTRALE DI PIANOPOLI (CZ)

TITOLO

PLANIMETRIA GENERALE RETI ACQUA INDUSTRIALE E POTABILE

DATA/Date	SCALA/Scale 1/500	FOGLIO/Sheet 01/01
DISEGNATO/Drawn	DATE/Date A.CONTE	APPR./Approv. A.RESENTERA

Sostituito il _____

Sostituito dal _____