


Il presente disegno e' di proprieta' aziendale - La Societa' tutelera' i propri diritti a termine di legge.

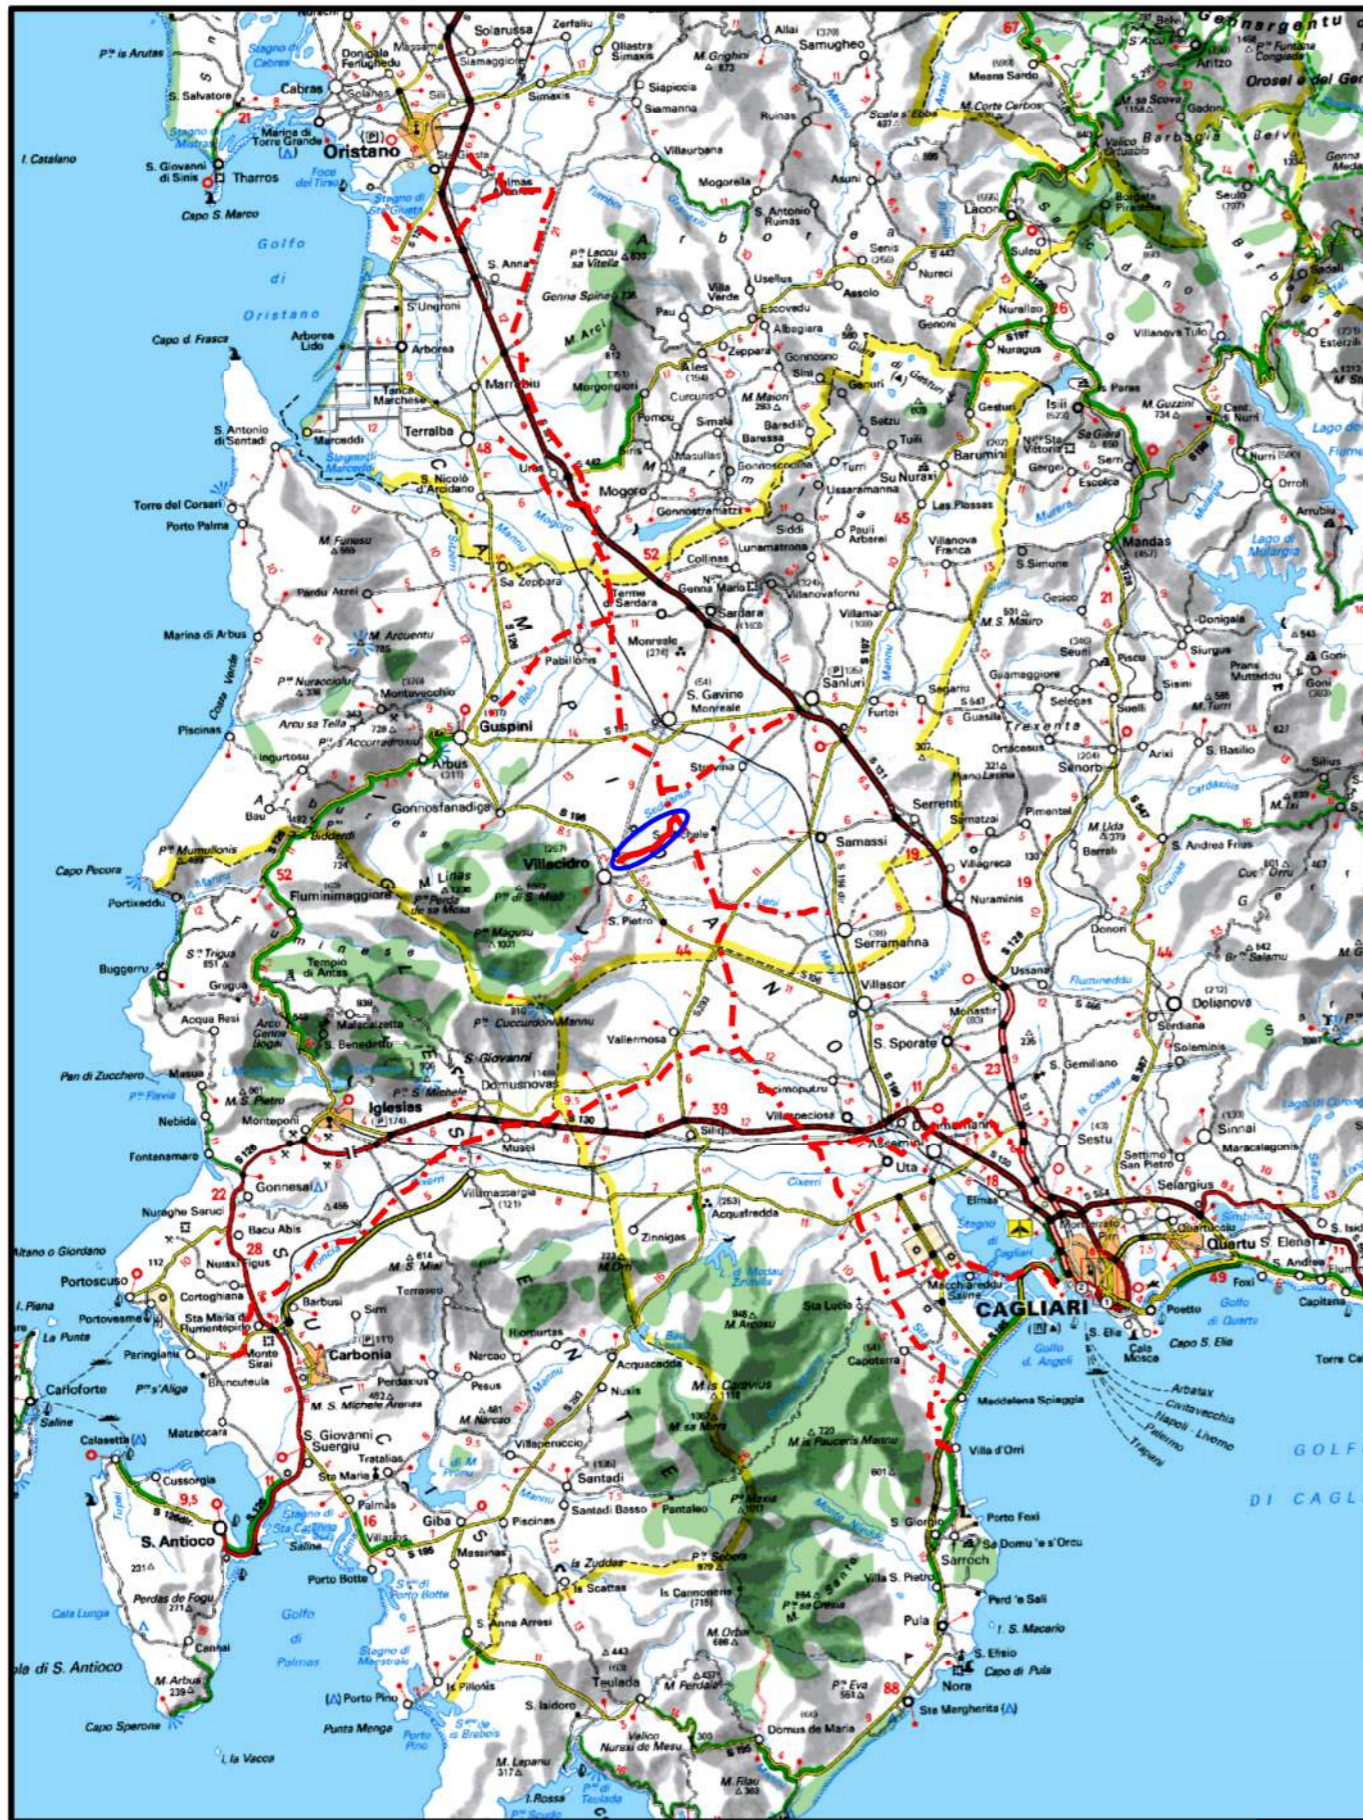

COROGRAFIA Scala 1:500.000

0	31/03/2017	EMISSIONE	J.PAPPALARDO	C.CASATI	V.FORLIVESI G.GIOVANNINI	
INDICE	DATA	REVISIONI		ELABORATO	VERIFICATO	APPROVATO
			<b>PROGETTISTA</b>  Rif TPIDL 073670-010-DW-3252-468 TECHNIP ITALY DIREZIONE LAVORI S.p.A.			
Dis. <b>PG-ARC-404</b>			Fg. <b>1</b> di <b>4</b>			
Metanodotto: METANIZZAZIONE SARDEGNA METANODOTTO DERIVAZIONE PER VILLACIDRO DN 150 (6") DP 75 bar			Comm.			
CARTA DELLA VISIBILITA' ARCHEOLOGICA			Sostituisce il ..... Sostituito dal .....			
			INDICE 0			
			Scala <b>1:10000</b>			

Progetto:

METANIZZAZIONE SARDEGNA

MET.:DER. PER VILLACIDRO


DN 150 (6") DP 75 bar

CARTA DELLA VISIBILITA' ARCHEOLOGICA

0	31/03/2017	EMISSIONE	J.PAPPALARDO	C. CASATI	V.FORLIVESI G.GIOVANNINI	Foglio 2
INDICE	DATA	REVISIONI	ELABORATO	VERIFICATO	APPROVATO	di 4
 <b>SNAM RETE GAS</b>			 <b>TechnipFMC</b> Rif TPIDL 073670-010-DW-3252-468 TECHNIP ITALY DIREZIONE LAVORI S.p.A.		<b>PG-ARC-404</b> Comm.	Scala <b>1:10000</b>

C.T.R. F. 547100

C.T.R. F. 547100

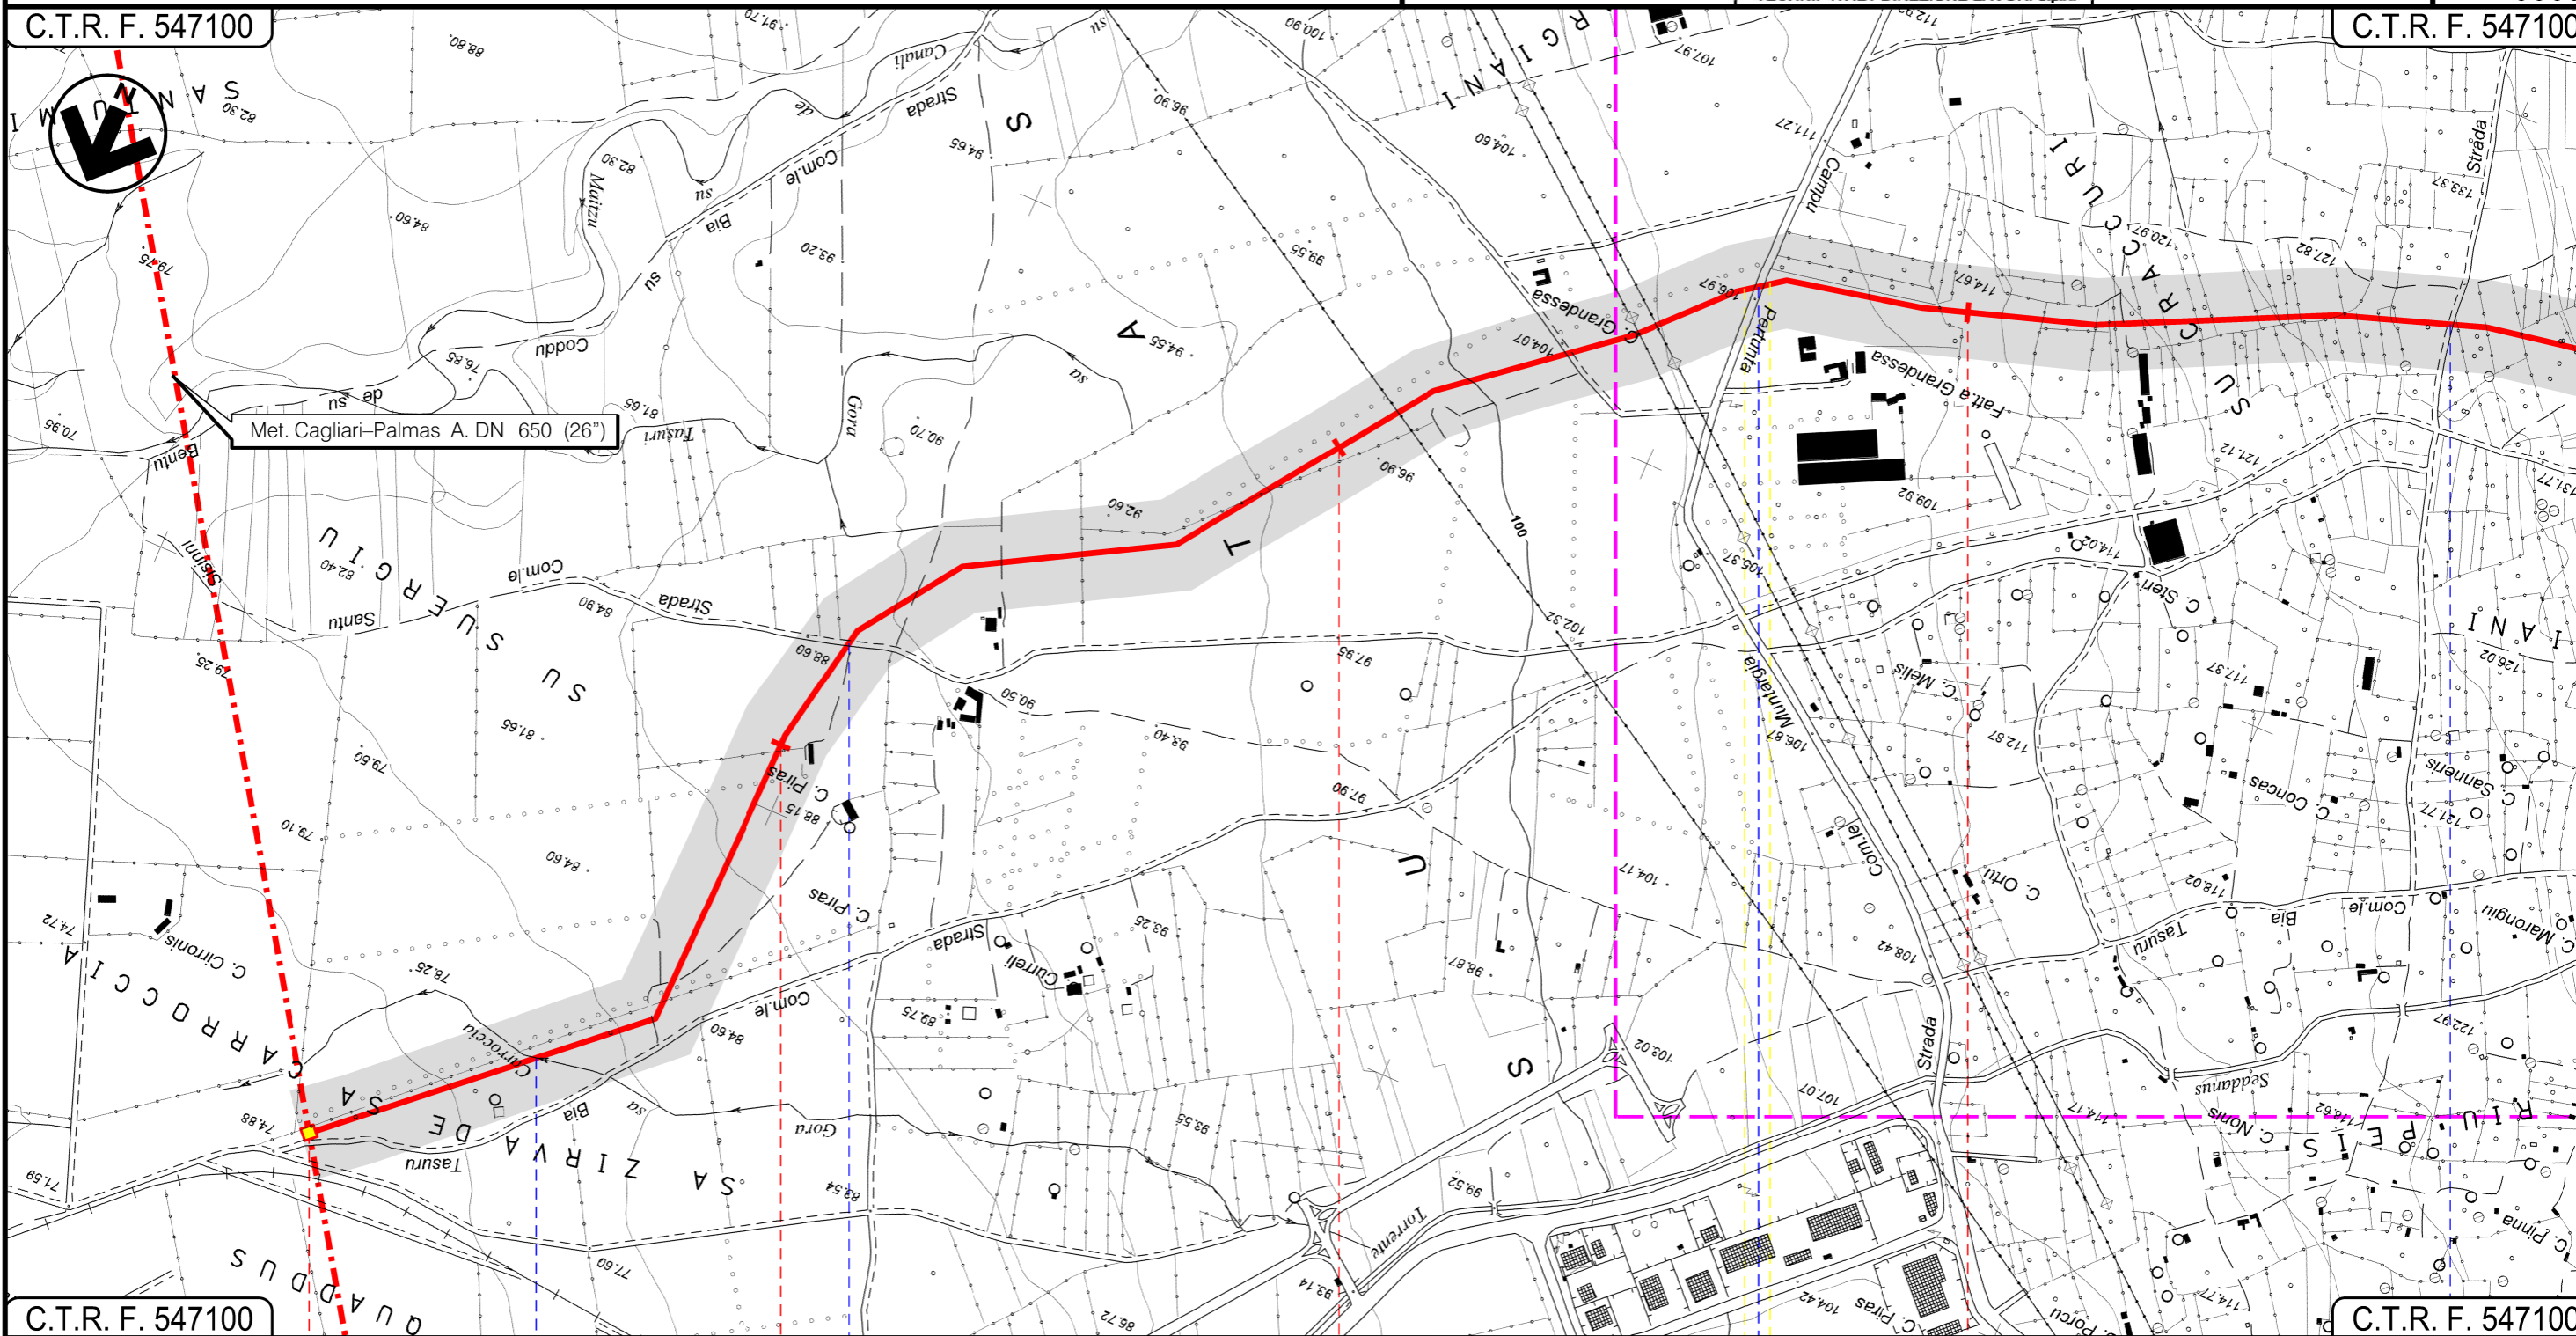

C.T.R. F. 547100

C.T.R. F. 547100

VILLACIDRO  
SUD SARDEGNA

In prog. su Met. Cagliari-Palmas A.

P.I.D.I. n. 8

Gora sa Carroccia

Strada Com.le Santu Sisinni

Strada Comunale

Strada Com.le di Tresaxia

Progetto:

METANIZZAZIONE SARDEGNA

MET.:DER. PER VILLACIDRO


DN 150 (6") DP 75 bar

CARTA DELLA VISIBILITA' ARCHEOLOGICA

0	31/03/2017	EMISSIONE	J.PAPPALARDO	C. CASATI	V.FORLIVESTI G.GIOVANNINI	Foglio 3 di 4
INDICE	DATA	REVISIONI	ELABORATO	VERIFICATO	APPROVATO	Scala 1:10000
					PG-ARC-404	
Rif TPIDL 073670-010-DW-3252-468 TECHNIP ITALY DIREZIONE LAVORI S.p.A.					Comm.	

C.T.R. F. 547100

C.T.R. F. 547090

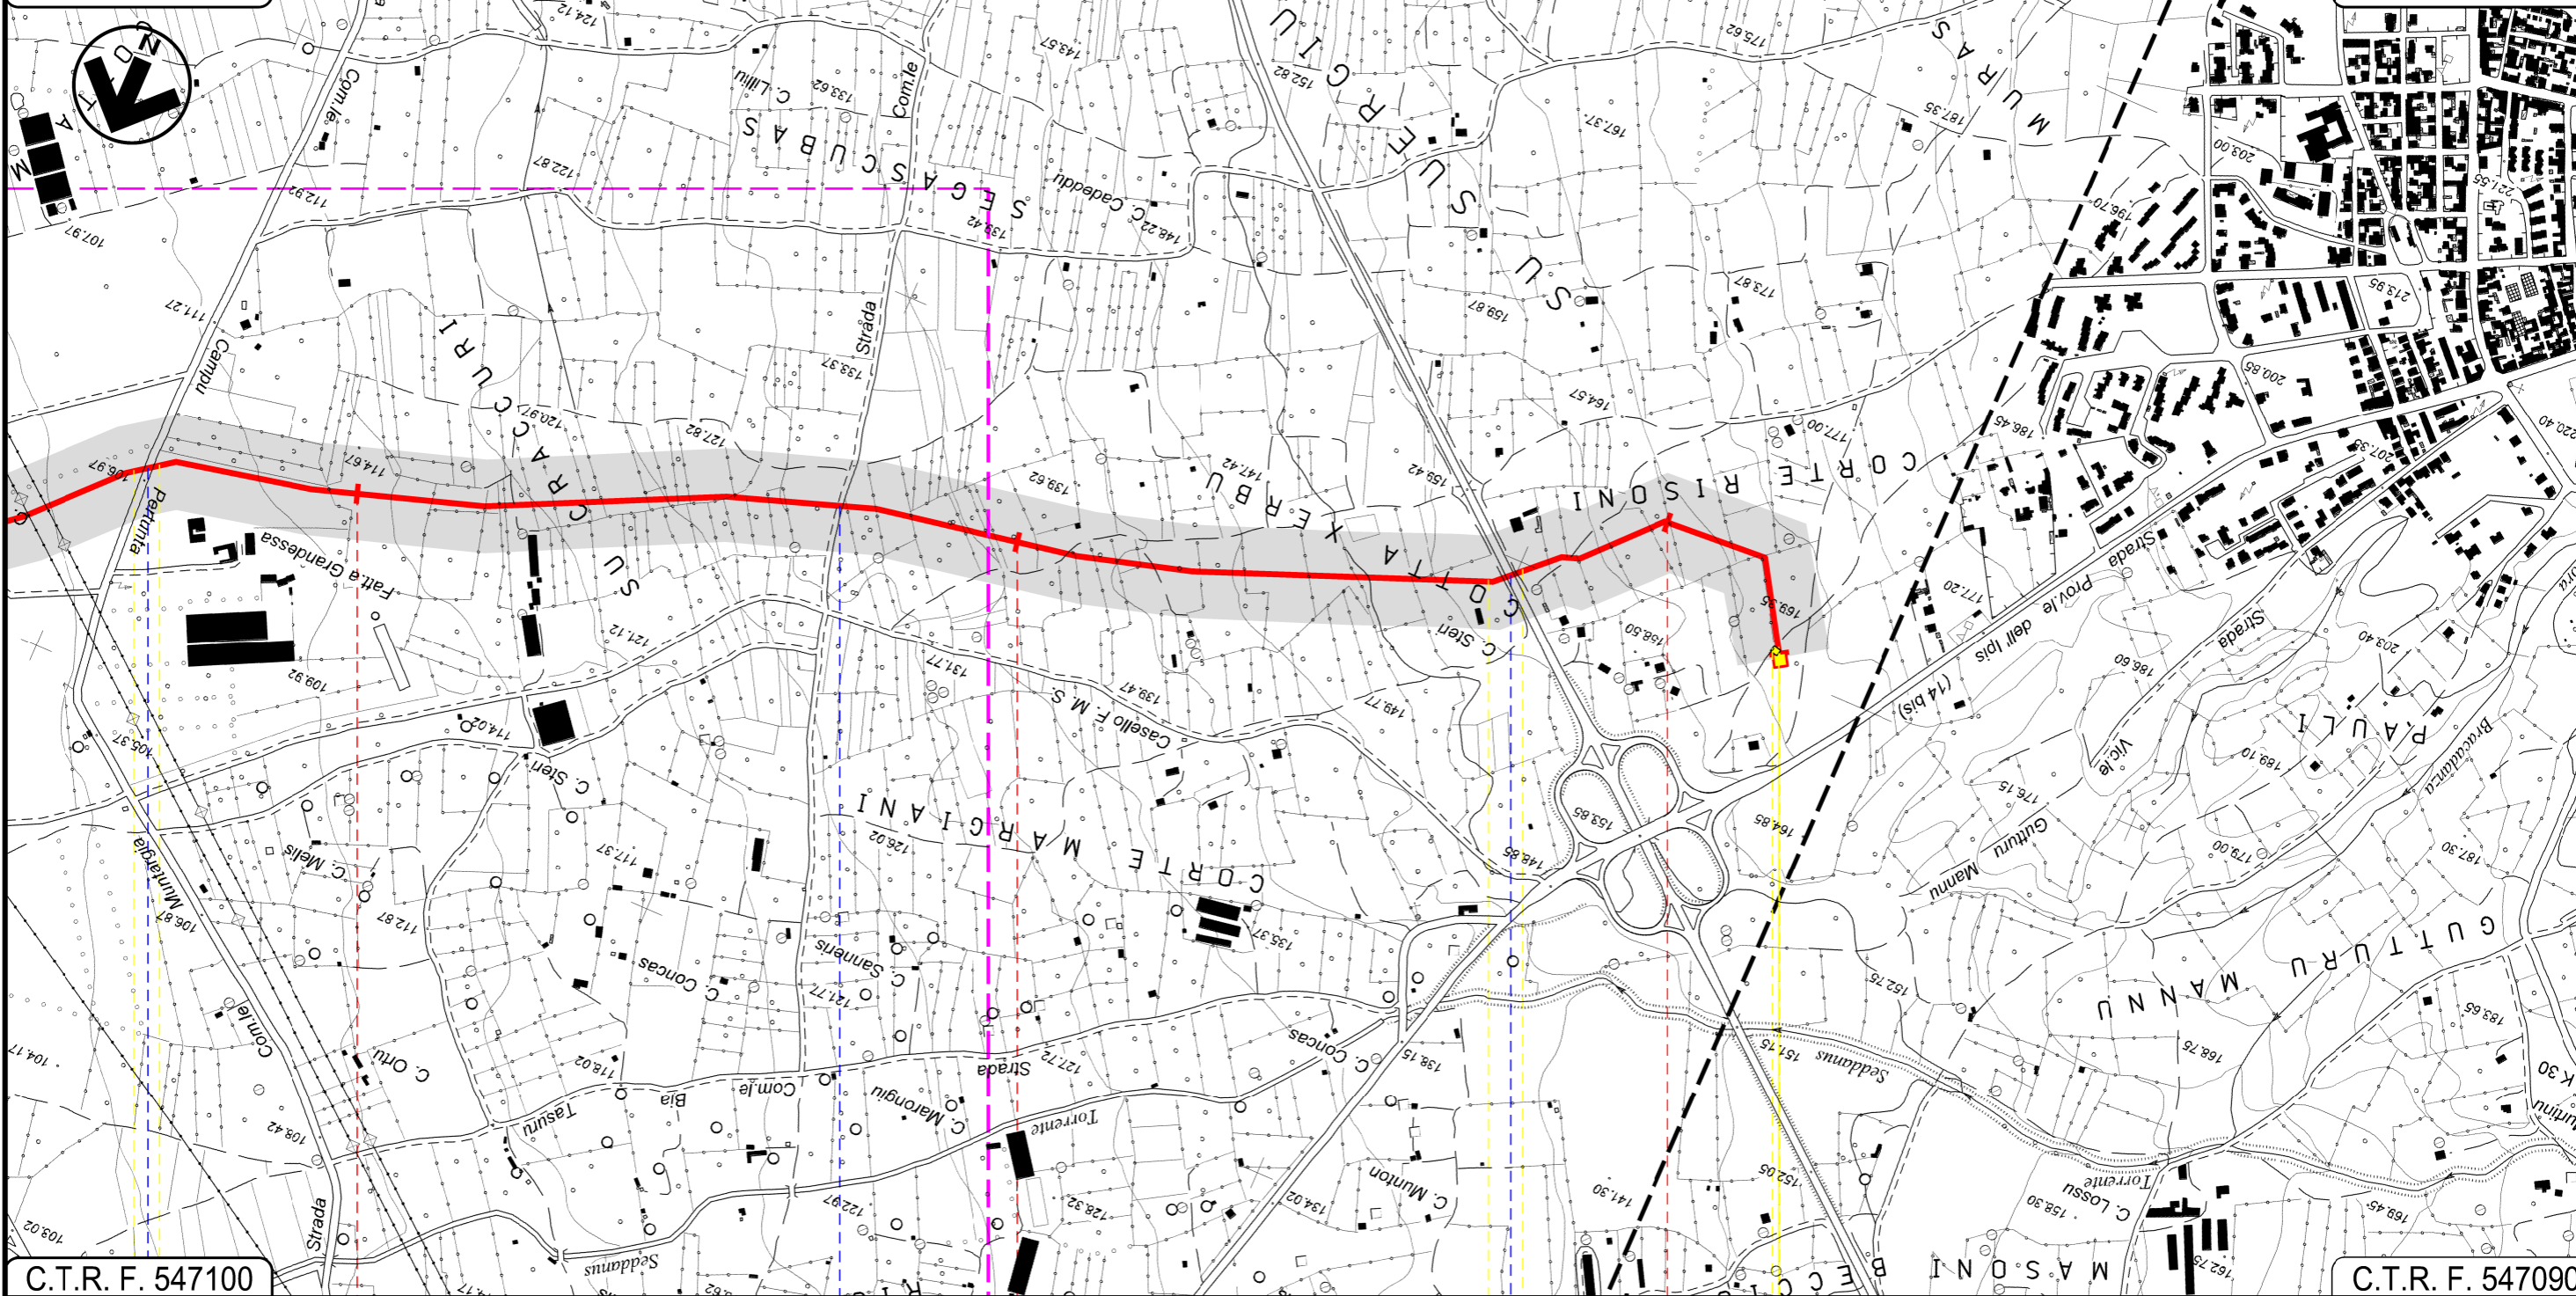

C.T.R. F. 547100

C.T.R. F. 547090

VILLACIDRO  
SUD SARDEGNA

P.I.D.I. n. 1

Strada Comunale

Strada Com.le di Tresaxia

S.S. n196

METANIZZAZIONE SARDEGNA  
 METANODOTTO DERIVAZIONE PER VILLACIDRO  
 DN 150 (6") DP 75 bar

CARTA DELLA VISIBILITA' ARCHEOLOGICA

0	31/03/2017	EMISSIONE	J.PAPPALARDO	C.CASATI	V.FORLIVESTI G.GIOVANNINI
INDICE	DATA	REVISIONI	ELABORATO	VERIFICATO	APPROVATO
			 Rif TPIDL: 073670-010-DW-3252-468 TECHNIP ITALY DIREZIONE LAVORI S.p.A.		
			PG-ARC-404		
			Comm.		

Foglio  
**4**  
 di 4  
 Scala  
**1:10000**

LEGENDA

Metanodotto in progetto	Siti archeologici (posizione non georeferenziata)
Viste	Età non definita
Limiti amministrativi comunali	Età preistorica e protostorica
Visibilità nulla	Età punica
Visibilità bassa	Età romana
Visibilità media	Età storica
Visibilità alta	

Il presente disegno è di proprietà aziendale - La Società tutela i propri diritti a termine di legge.

Progressiva chilometrica	N.
Comuni	
Province	
Impianti	TIPO - N.
Attraversamenti	TIPOLOGIA ATTRAVERSATA (SS n. **, corso d'acqua, ferrovia, ecc.)
Strade - Piste	ACCESSO IMPIANTI  ADEGUAMENTI STRADE  STRADE PROVVISORIE
Piazzole	N. PIAZ.  Pn
Fascia di lavoro	ALLARGATA
Opere civili	TRASVERSALI  LONGITUDINALI