

Il presente disegno e' di proprieta' aziendale - La Societa' tutelera' i propri diritti a termine di legge.



COROGRAFIA Scala 1:500.000

0	31/03/2017	EMISSIONE	F.CRISTOFARO	C. CASATI	V.FORLIVESI G.GIOVANNINI
INDICE	DATA	REVISIONI	ELABORATO	VERIFICATO	APPROVATO
			PROGETTISTA Rif TPIDL 073670-010-DW-3252-101 TECHNIP ITALY DIREZIONE LAVORI S.p.A.		
Metanodotto: METANIZZAZIONE SARDEGNA METANODOTTO CAGLIARI - PALMAS ARBOREA DN 650 (26") DP 75 bar			Dis. PG-TP-101 Fg. 1 di 28 Comm. INDICE 0 Scala 1:10000		
TRACCIATO DI PROGETTO			Sostituisce il Sostituito dal		

Progetto:


METANIZZAZIONE SARDEGNA
MET. CAGLIARI - PALMAS ARBOREA
DN 650 (26") DP 75 bar

TRACCIATO DI PROGETTO

0	31/03/2017	EMISSIONE	F. CRISTOFARO	C. CASATI	V. FORLIVESTI G. GIOVANNINI	Foglio 2
INDICE	DATA	REVISIONI	ELABORATO	VERIFICATO	APPROVATO	di 28
 SNAM RETE GAS			 TechnipFMC Rif TPIDL: 073670-010-DW-3252-101 TECHNIP ITALY DIREZIONE LAVORI S.p.A.		PG-TP-101	Scala 1:10000
Comm.						

C.T.R. F. 557140


C.T.R. F. 557130

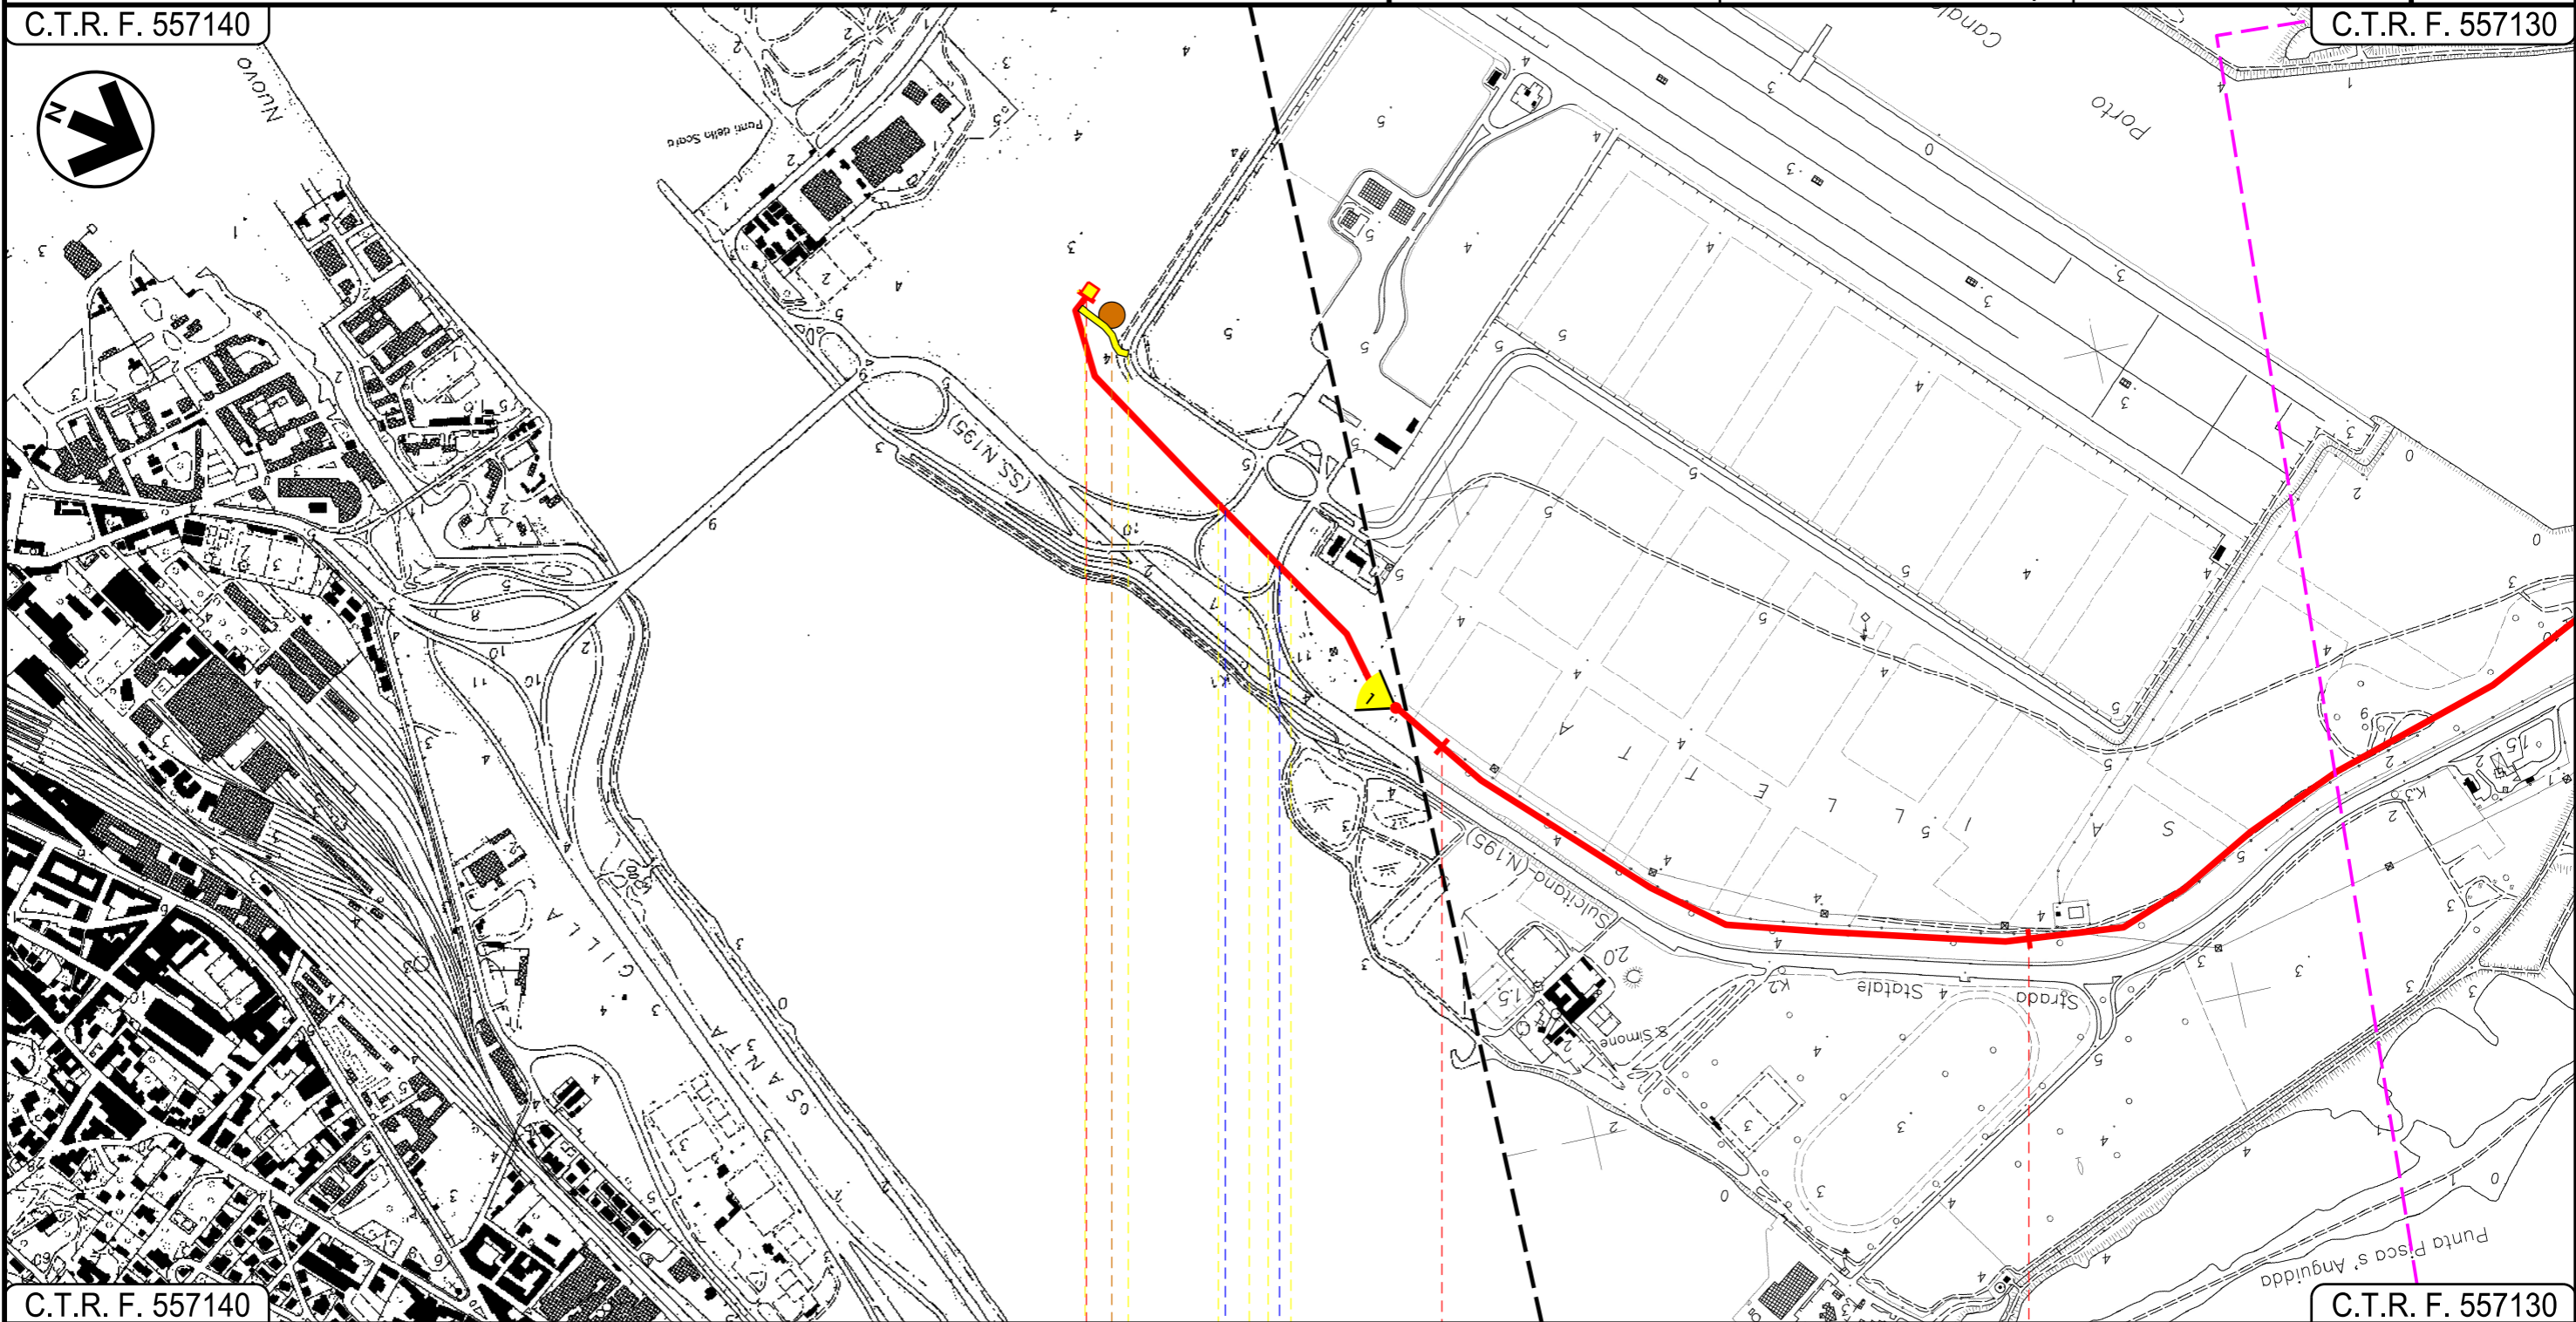

C.T.R. F. 557140

C.T.R. F. 557130

CAGLIARI
CAGLIARI

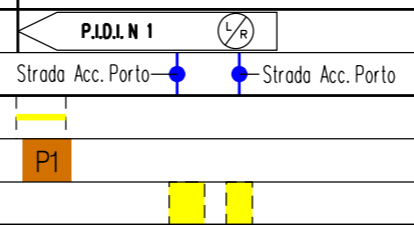

Progetto:

METANIZZAZIONE SARDEGNA
MET. CAGLIARI – PALMAS ARBOREA
DN 650 (26") DP 75 bar



TRACCIATO DI PROGETTO

0	31/03/2017	EMISSIONE	F. CRISTOFARO	C. CASATI	V. FORLIVESTI G. GIOVANNINI
INDICE	DATA	REVISIONI	ELABORATO	VERIFICATO	APPROVATO
 SNAM RETE GAS			 TechnipFMC		PG-TP-101
			Rif TPIDL: 073670-010-DW-3252-101 TECHNIP ITALY DIREZIONE LAVORI S.p.A.		Comm.

Foglio
3
di 28
Scala
1:10000

C.T.R. F. 557130

C.T.R. F. 557130

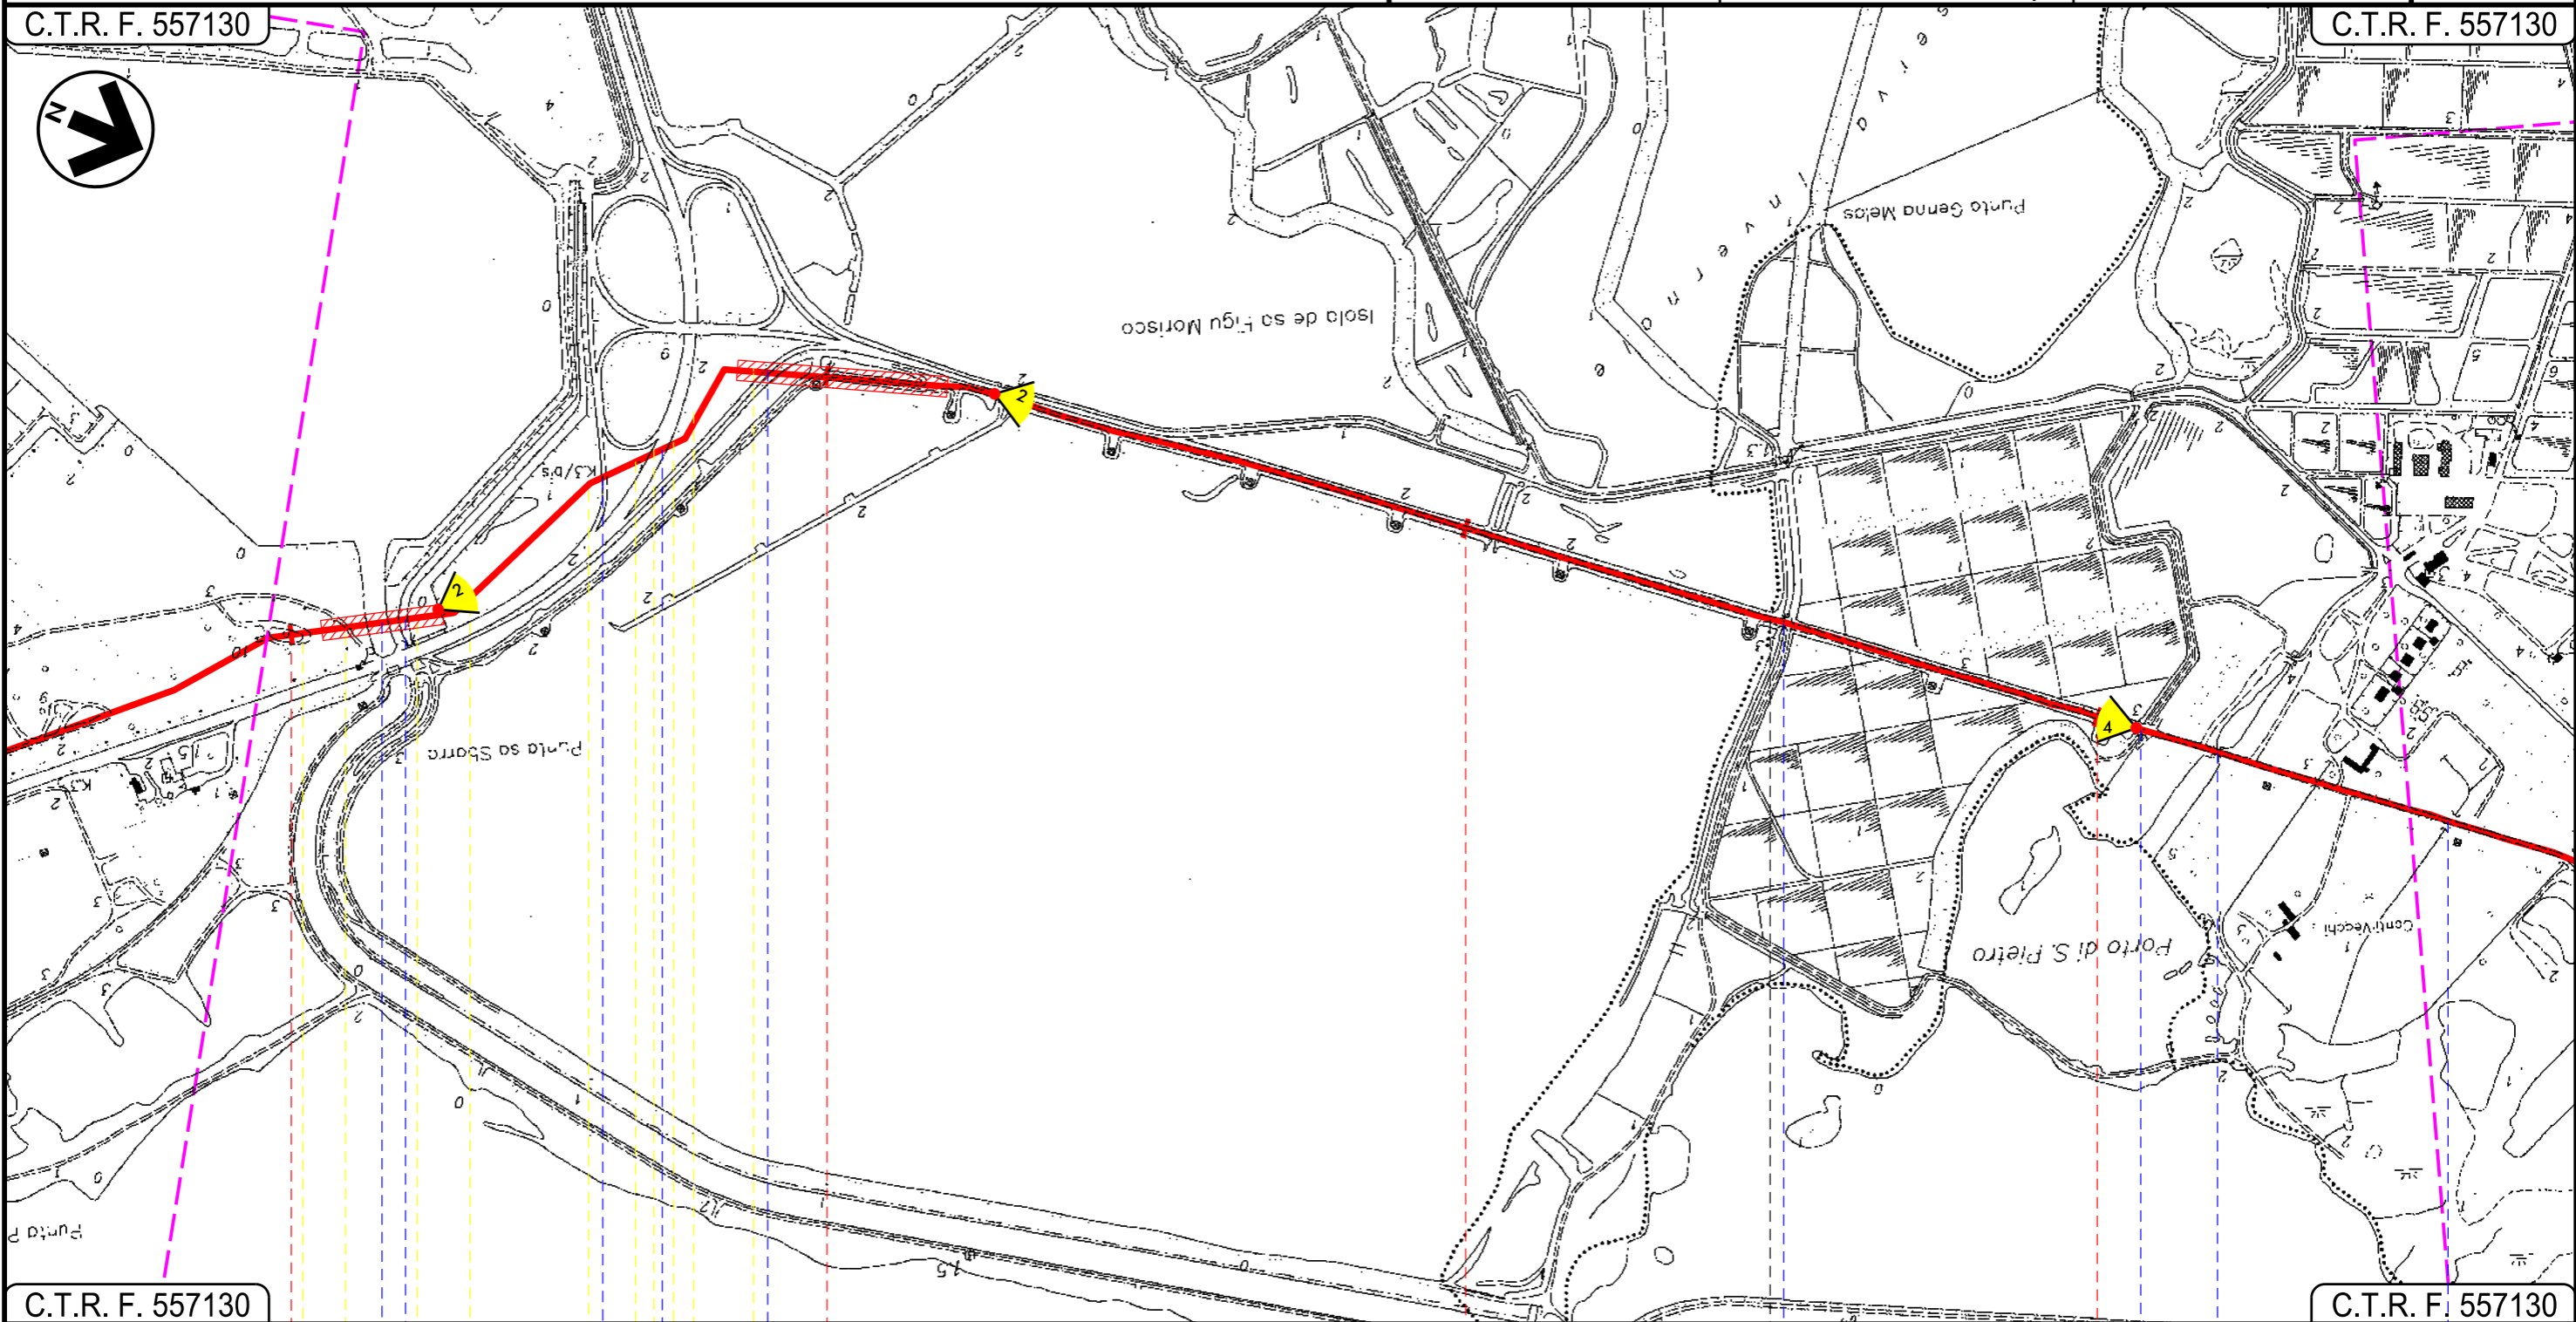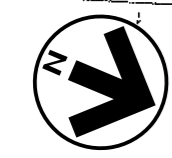

C.T.R. F. 557130

C.T.R. F. 557130

CAGLIARI

CAGLIARI

ASSEMINI

Foce Tramontana ● Canale in cls ● S.S.195 Sulcitano ● Tombino cls ● Tombino cls ● Fosso Conti Vecchi ●



Progetto:


METANIZZAZIONE SARDEGNA
MET. CAGLIARI - PALMAS ARBOREA
DN 650 (26") DP 75 bar
TRACCIATO DI PROGETTO

0	31/03/2017	EMISSIONE	F. CRISTOFARO	C. CASATI	V. FORLIVESTI G. GIOVANNINI
INDICE	DATA	REVISIONI	ELABORATO	VERIFICATO	APPROVATO
 SNAM RETE GAS			 TechnipFMC Rif TPIDL: 073670-010-DW-3252-101 TECHNIP ITALY DIREZIONE LAVORI S.p.A.		
PG-TP-101					Comm.

Foglio
4
di 28
Scala
1:10000

C.T.R. F. 557130

C.T.R. F. 556160

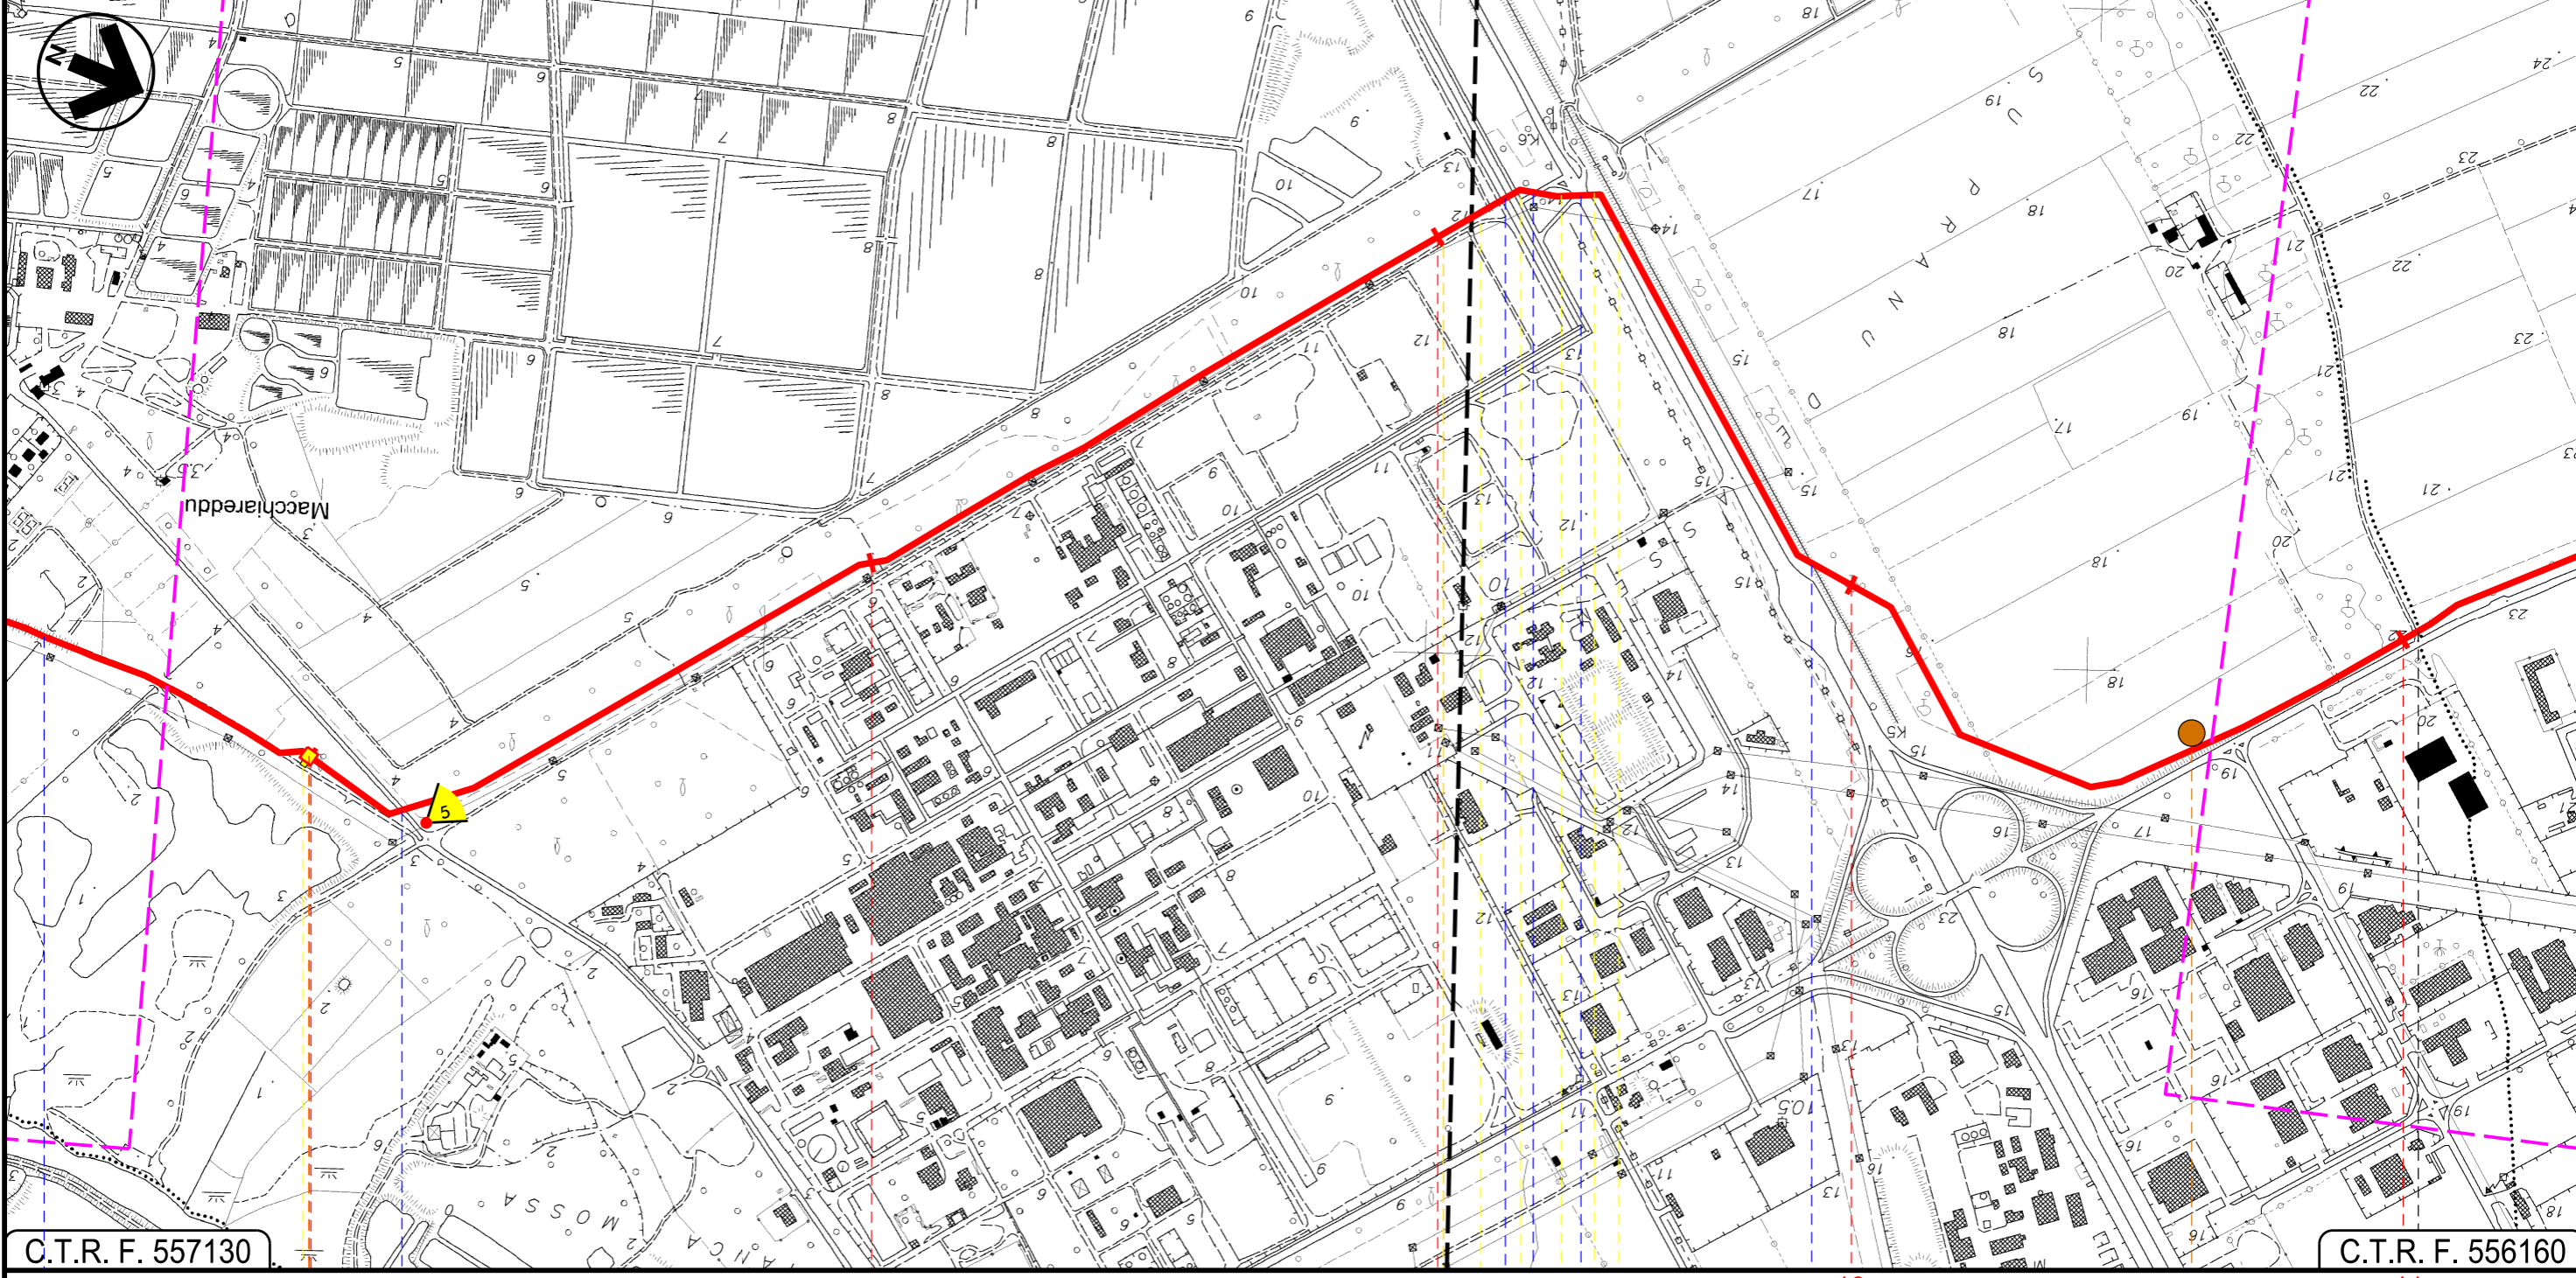

C.T.R. F. 557130

C.T.R. F. 556160

ASSEMINI
CAGLIARI

UTA

P.I.D.I. N. 2

Fosso
Conti Vecchi

S.P. 1

Fascio Tubiero
Str. Asiatata
St. Consortile Macchiareddu
Canale in cls

P2

01

INTE
C. 172500 FrM

Progetto:


METANIZZAZIONE SARDEGNA
MET. CAGLIARI - PALMAS ARBOREA
DN 650 (26") DP 75 bar
TRACCIATO DI PROGETTO

0	31/03/2017	EMISSIONE	F. CRISTOFARO	C. CASATI	V. FORLIVESTI G. GIOVANNINI
INDICE	DATA	REVISIONI	ELABORATO	VERIFICATO	APPROVATO
 SNAM RETE GAS			 TechnipFMC		PG-TP-101
			Rif TPIDL: 073670-010-DW-3252-101 TECHNIP ITALY DIREZIONE LAVORI S.p.A.		Comm.

Foglio
5
di 28
Scala
1:10000

C.T.R. F. 556160

C.T.R. F. 556160

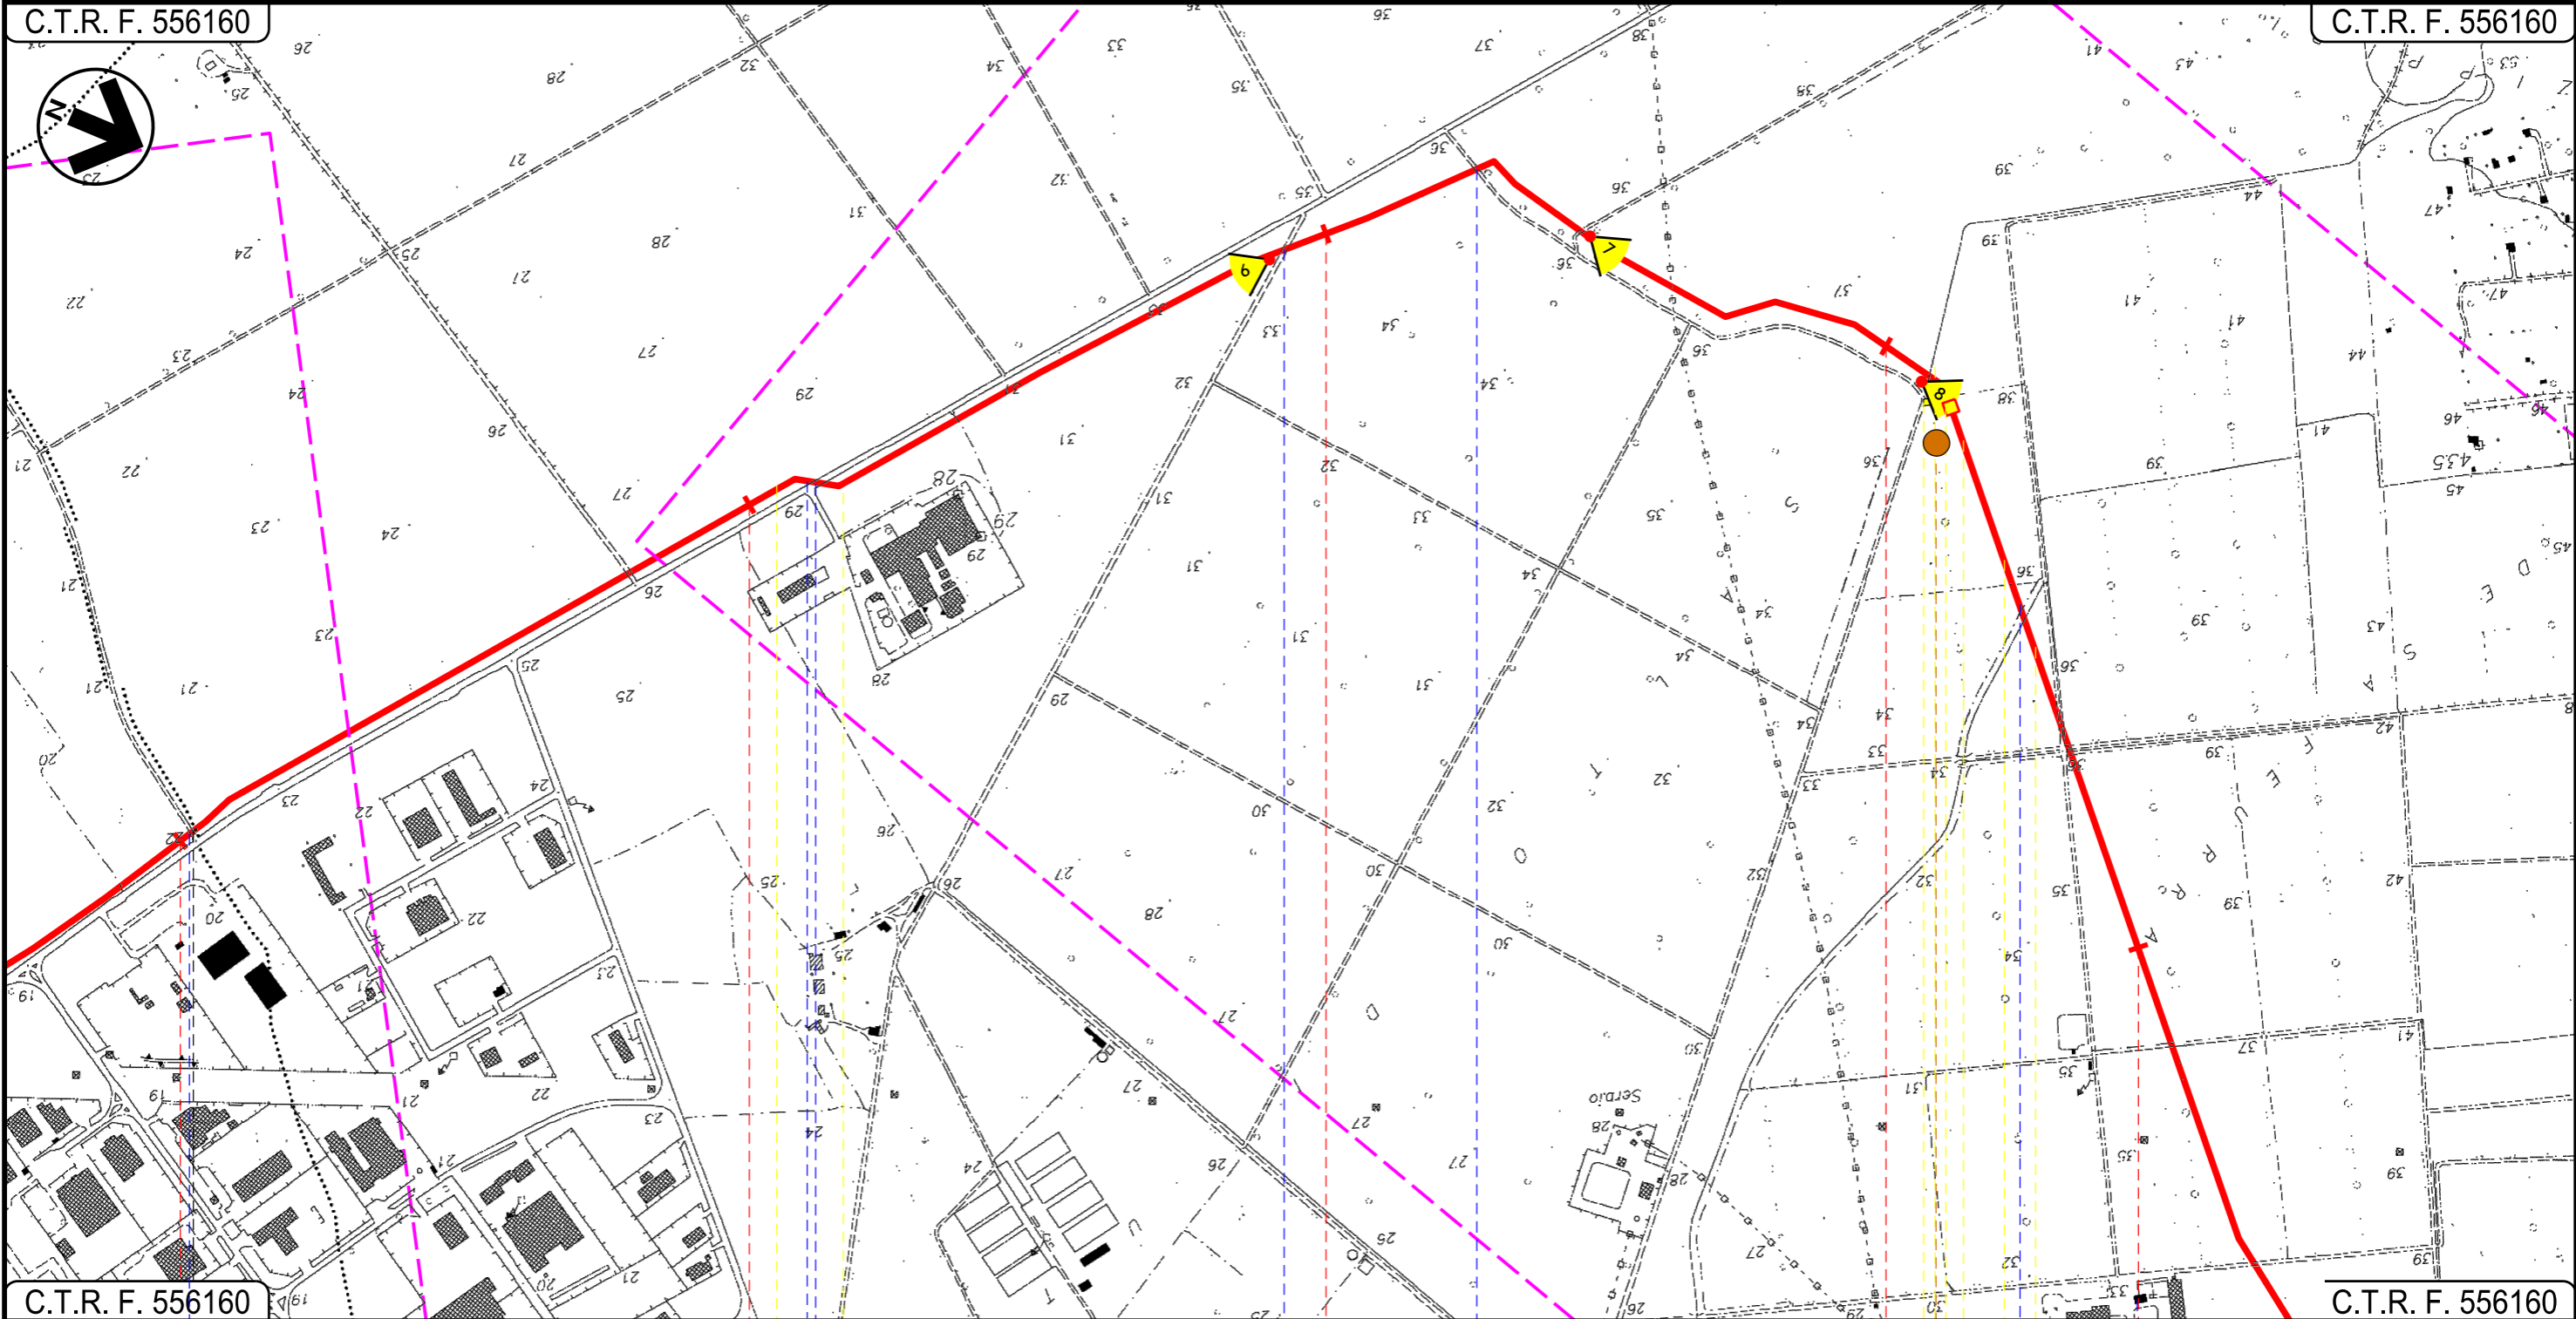





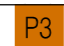



C.T.R. F. 556160

C.T.R. F. 556160

11 12 13 14 15

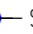ASSEMINI UTA CAGLIARI

 Strada Asfaltata	 Fosso	 S.P. 1	 Strada Asfaltata	 Strada Bianca	 Canale in cls
					 P3
					 02

Progetto:


METANIZZAZIONE SARDEGNA
MET. CAGLIARI - PALMAS ARBOREA
DN 650 (26") DP 75 bar

TRACCIATO DI PROGETTO

0	31/03/2017	EMISSIONE	F. CRISTOFARO	C. CASATI	V. FORLIVESI G. GIOVANNINI	Foglio 6 di 28
INDICE	DATA	REVISIONI	ELABORATO	VERIFICATO	APPROVATO	Scala 1:10000
 SNAM RETE GAS		 TechnipFMC Rif TPIDL: 073670-010-DW-3252-101 TECHNIP ITALY DIREZIONE LAVORI S.p.A.		PG-TP-101 Comm.		C.T.R. F. 556160

C.T.R. F. 556160

C.T.R. F. 556160

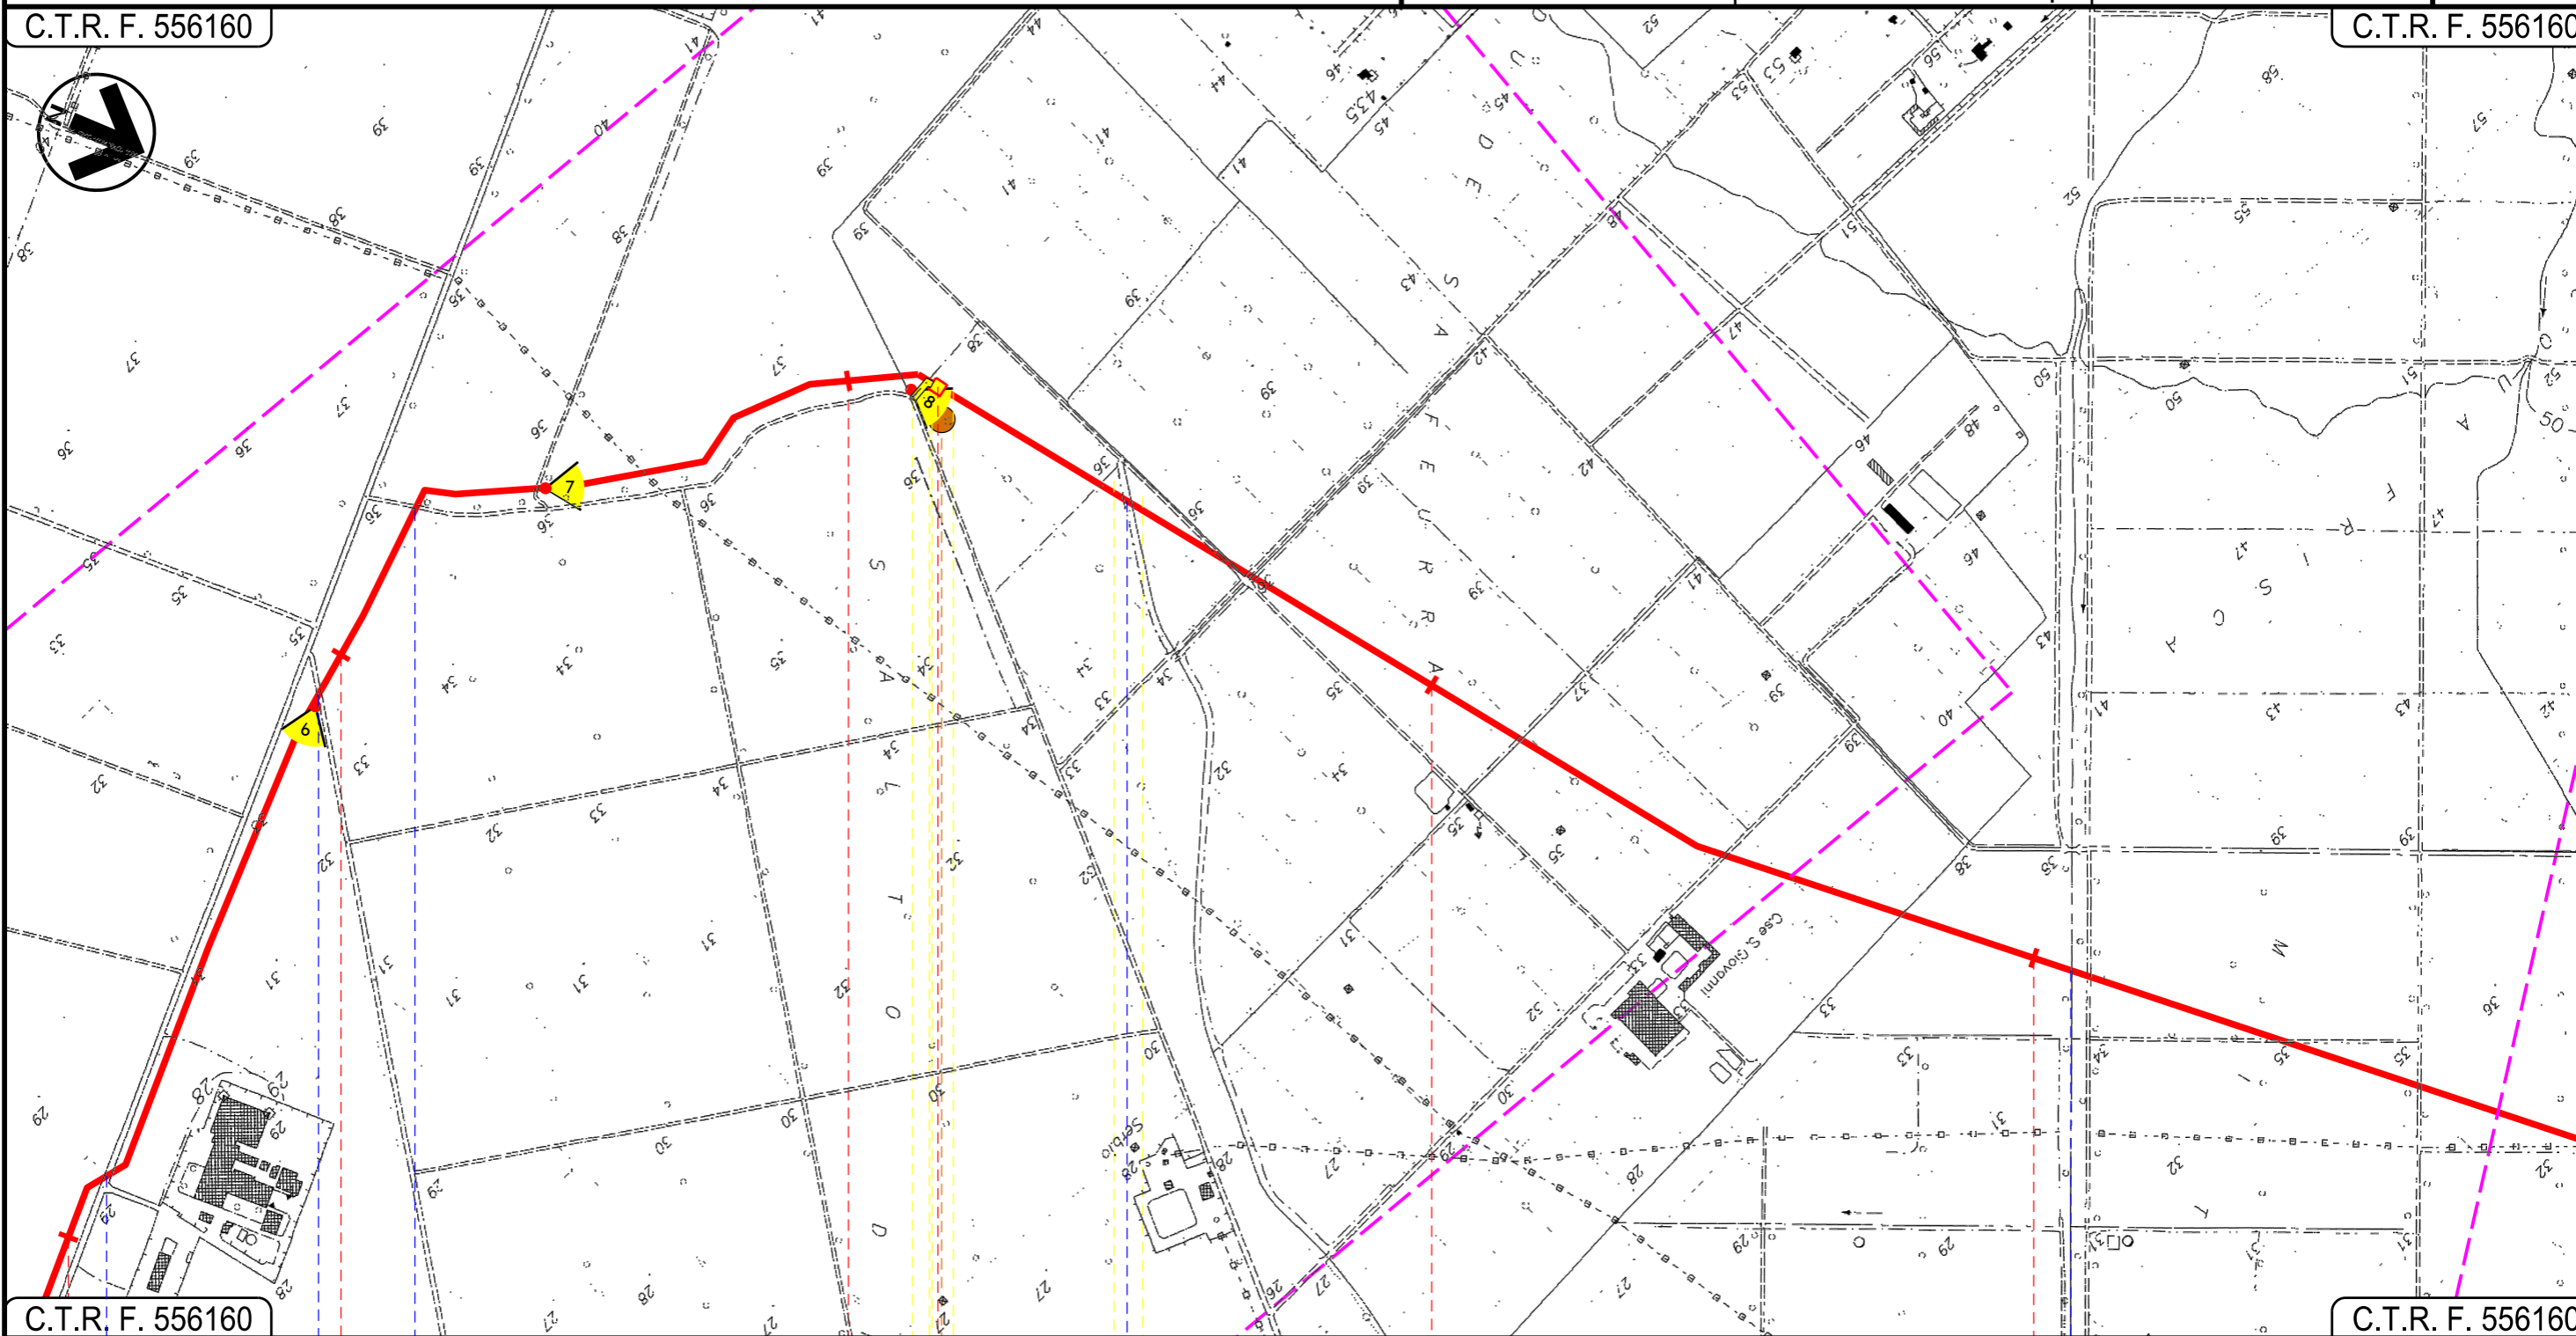

C.T.R. F. 556160

C.T.R. F. 556160

13





14

15

16

UTA
CAGLIARI

P.I.D.I. N 3

 -  Strada Sterrata
-  Fosso
-  Fosso cls
-  Riu S'Isca de Arcosu

P3

03

INTE

Progetto:

METANIZZAZIONE SARDEGNA
MET. CAGLIARI – PALMAS ARBOREA
DN 650 (26") DP 75 bar


TRACCIATO DI PROGETTO

0	31/03/2017	EMISSIONE	F. CRISTOFARO	C. CASATI	V. FORLIVESTI G. GIOVANNINI
INDICE	DATA	REVISIONI	ELABORATO	VERIFICATO	APPROVATO
 SNAM RETE GAS			 TechnipFMC Rif TPIDL: 073670-010-DW-3252-101 TECHNIP ITALY DIREZIONE LAVORI S.p.A.		
					PG-TP-101
					Comm.

Foglio
7
di 28
Scala
1:10000

C.T.R. F. 556160

C.T.R. F. 556110

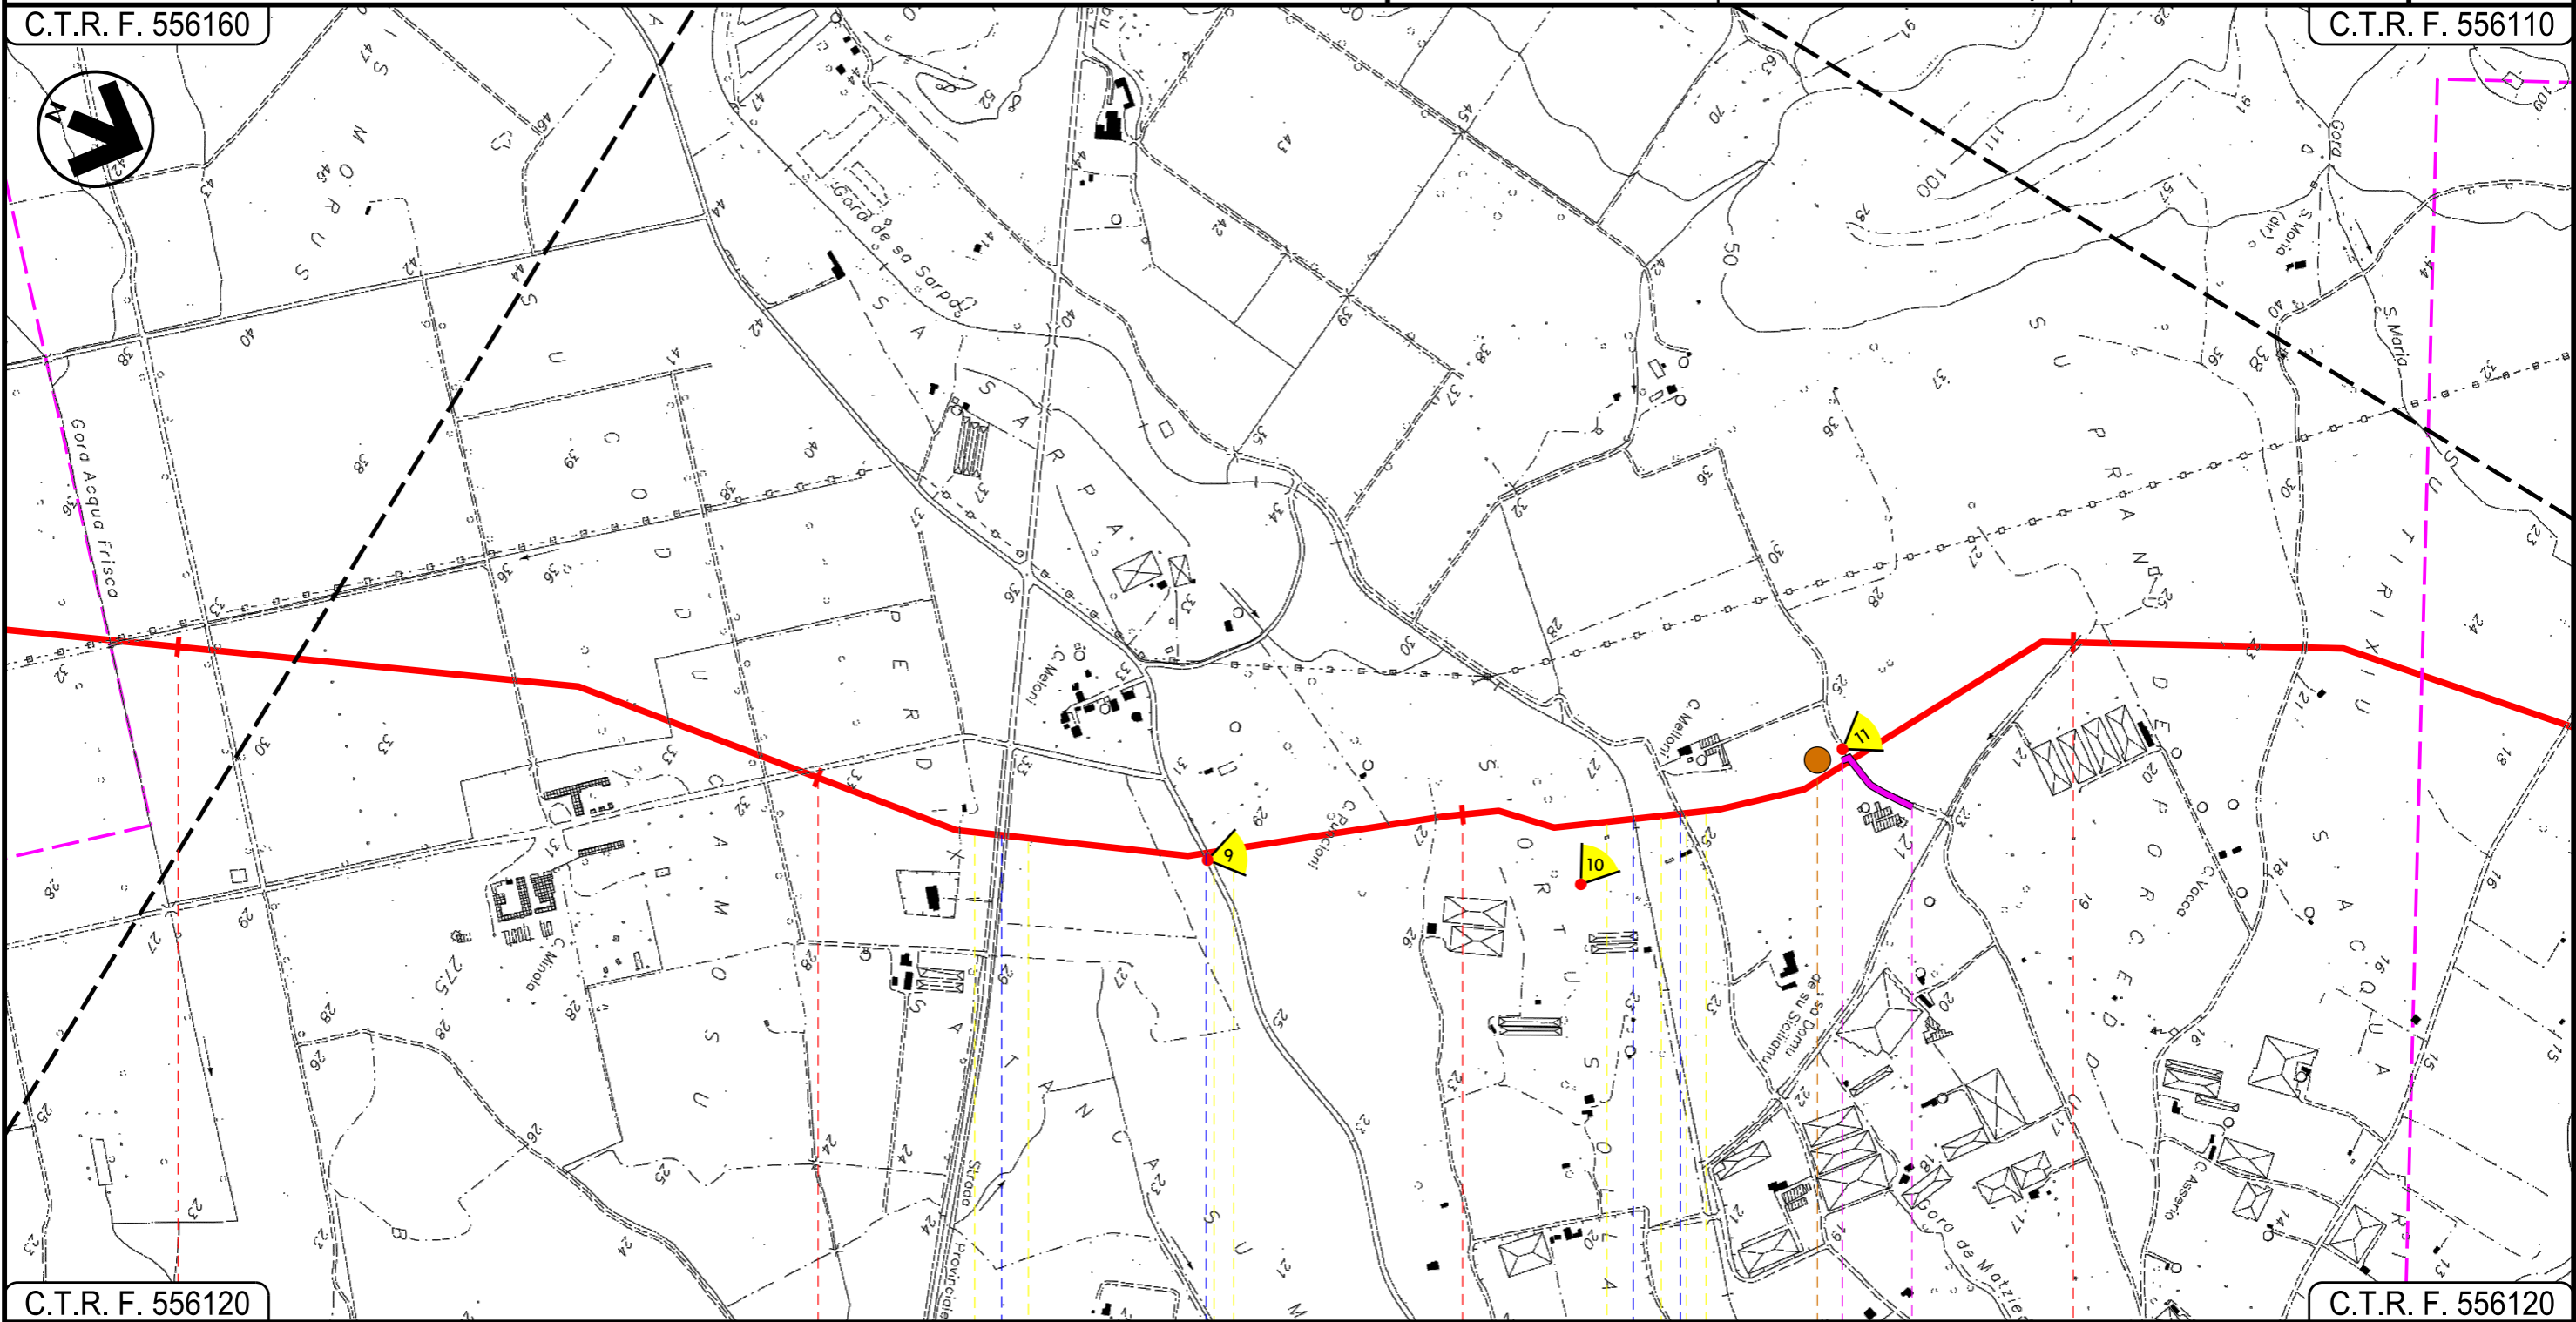

C.T.R. F. 556120

C.T.R. F. 556120

17

18

19

20

UTA
CAGLIARI

S.P. 2

Strada Comunale

Gora de sa Sarpa

Strada Comunale

P4

04

INTE

Progetto:



METANIZZAZIONE SARDEGNA
MET. CAGLIARI - PALMAS ARBOREA
DN 650 (26") DP 75 bar

TRACCIATO DI PROGETTO

0	31/03/2017	EMISSIONE	F. CRISTOFARO	C. CASATI	V. FORLIVESI G. GIOVANNINI
INDICE	DATA	REVISIONI	ELABORATO	VERIFICATO	APPROVATO
 SNAM RETE GAS			 TechnipFMC Rif TPIDL: 073670-010-DW-3252-101 TECHNIP ITALY DIREZIONE LAVORI Sp.A.		
PG-TP-101					Comm.

Foglio
8
di 28
Scala
1:10000

C.T.R. F. 556110

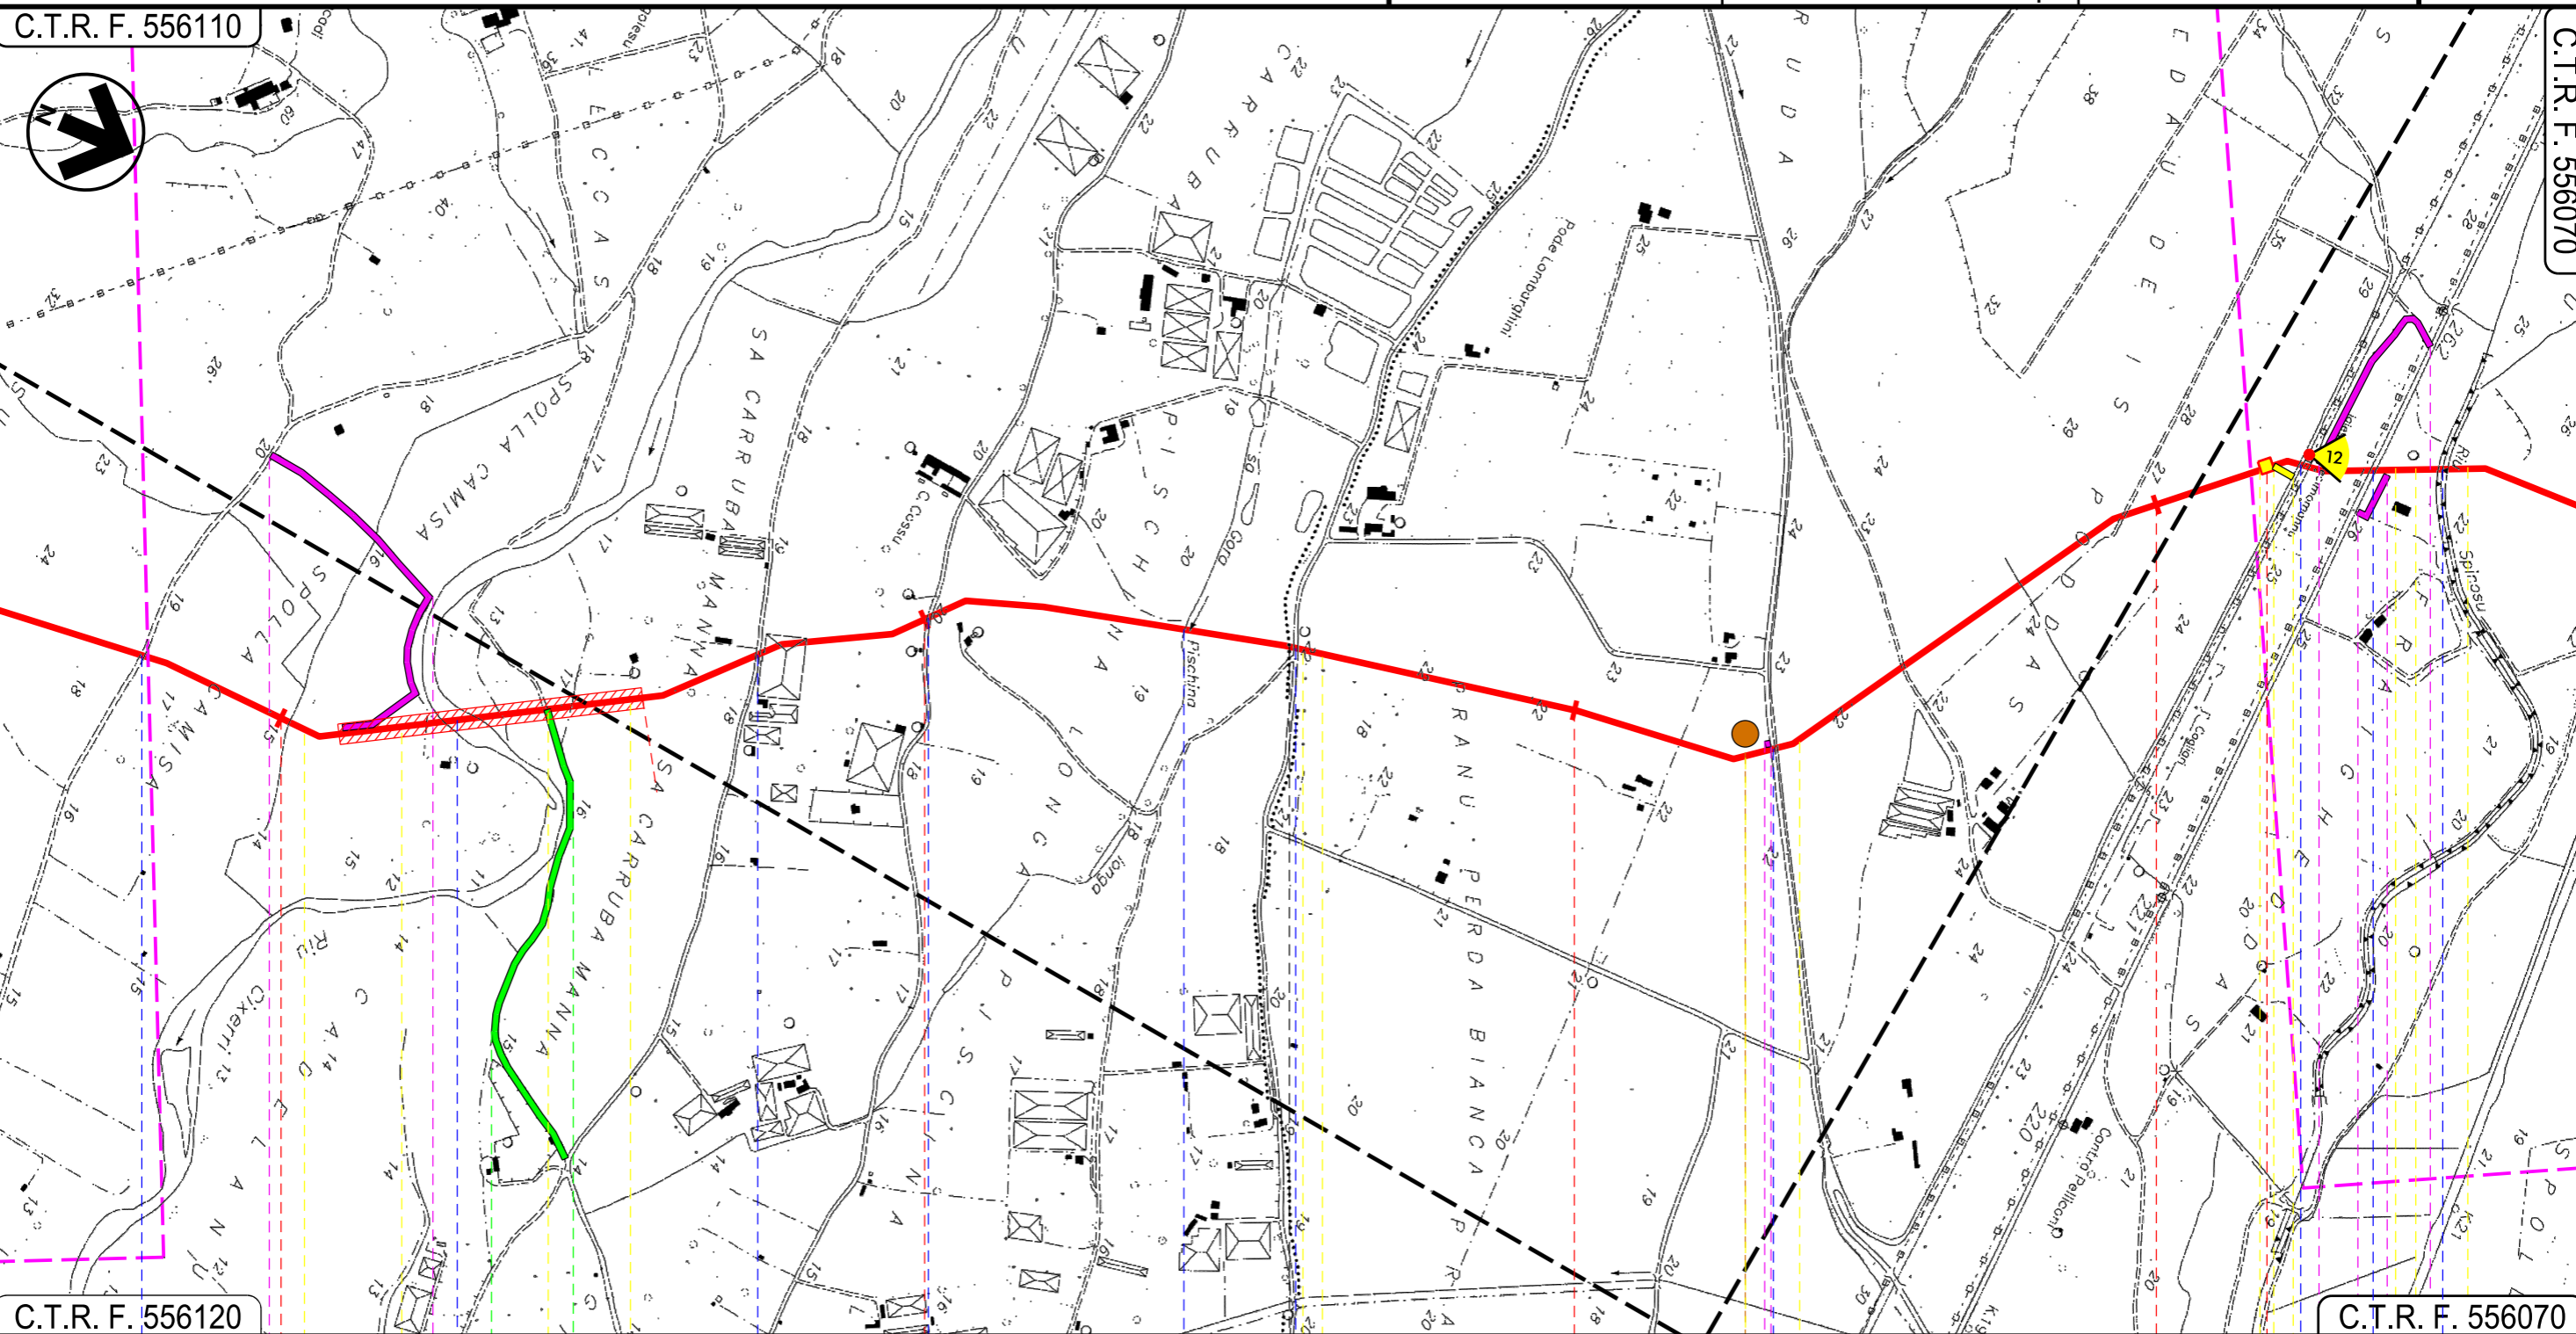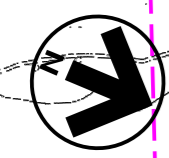

C.T.R. F. 556120

C.T.R. F. 556070

21

22

23

24

UTA
CAGLIARI

VILLASPECIOSA
SUD SARDEGNA

Strada Com.le	Riu Cixerri	Strada Sterrata	Gora Piscina Longa	Strada Comunale	Strada Comunale	F.S. Iglesias-Decimomannu-Cagliari	S.P.90	Riu Spinosu
					P5			

P.I.D.I. N 4

05

INTE

Progetto:

METANIZZAZIONE SARDEGNA
MET. CAGLIARI - PALMAS ARBOREA
DN 650 (26") DP 75 bar


TRACCIATO DI PROGETTO

0	31/03/2017	EMISSIONE	F. CRISTOFARO	C. CASATI	V. FORLIVESTI G. GIOVANNINI
INDICE	DATA	REVISIONI	ELABORATO	VERIFICATO	APPROVATO
 SNAM RETE GAS			 TechnipFMC Rif TPIDL: 073670-010-DW-3252-101 TECHNIP ITALY DIREZIONE LAVORI S.p.A.		
			PG-TP-101		
			Comm.		

Foglio
9
di 28
Scala
1:10000

C.T.R. F. 556110

C.T.R. F. 556070

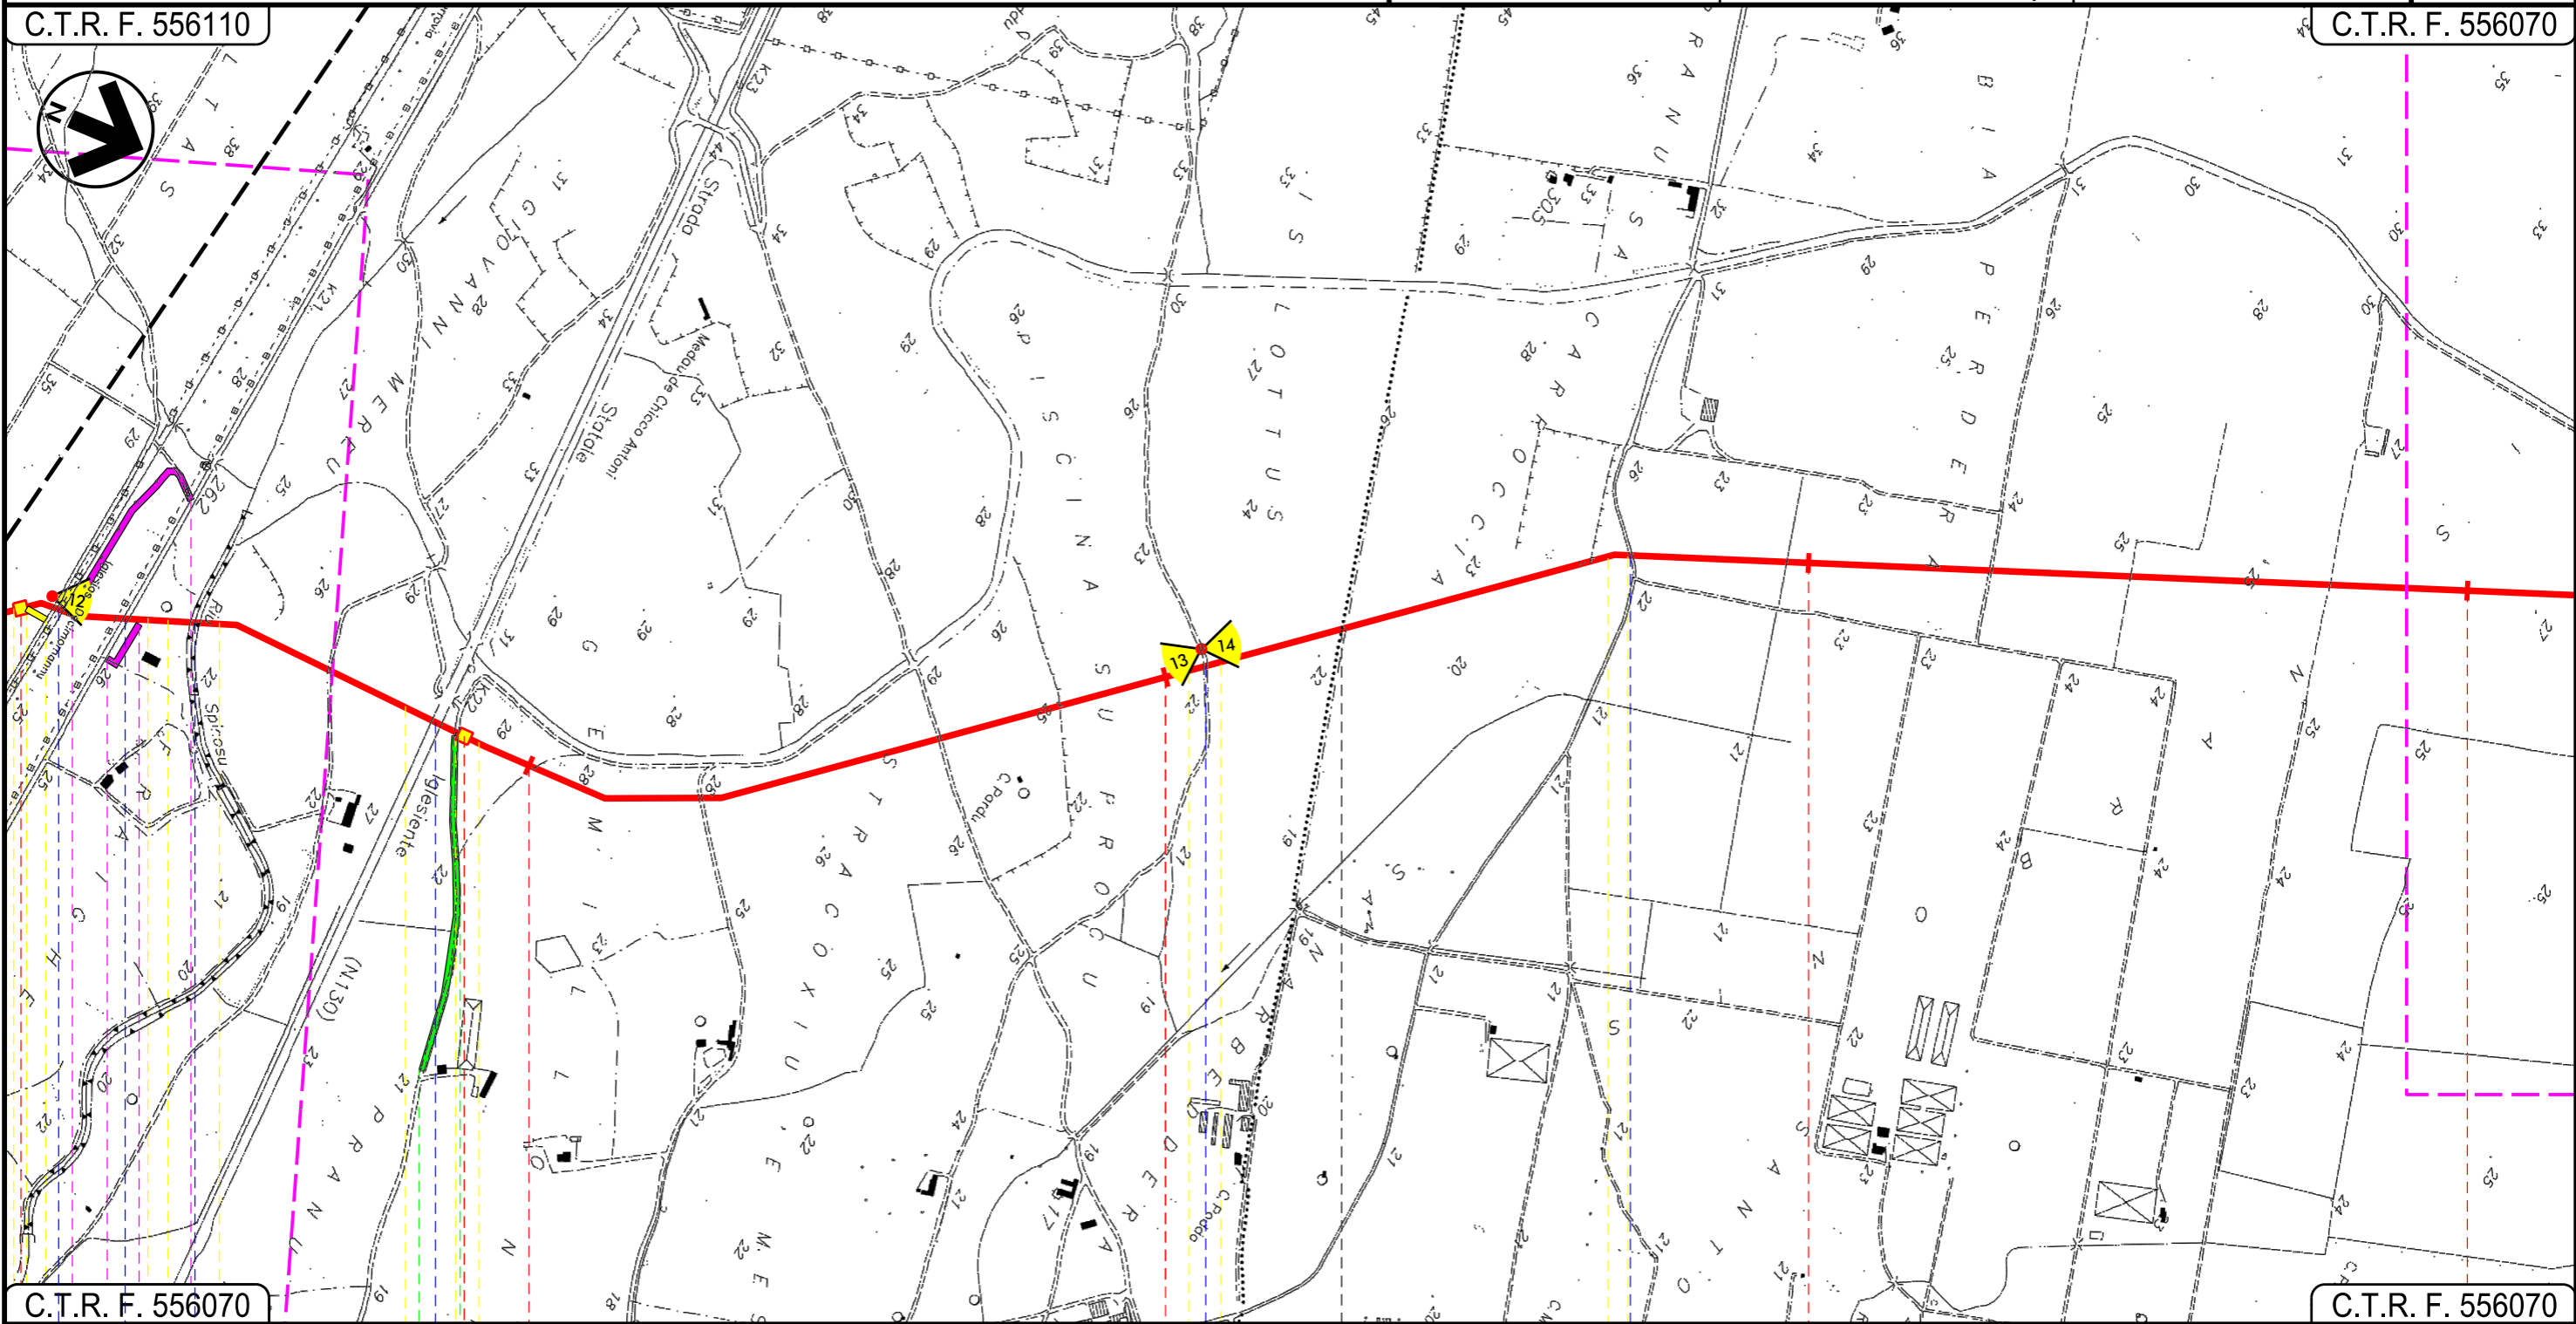

C.T.R. F. 556070

C.T.R. F. 556070

25

26


27

28

VILLASPECIOSA

SUD SARDEGNA

DECIMOPUTZU

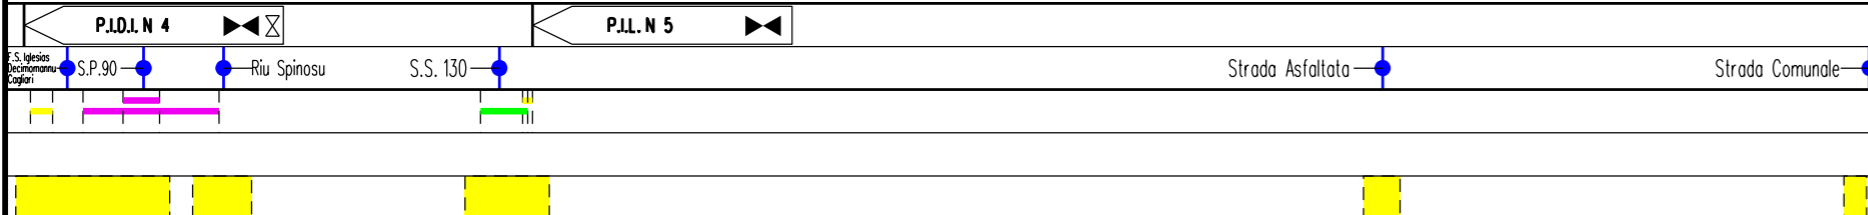

Progetto:

METANIZZAZIONE SARDEGNA
MET. CAGLIARI - PALMAS ARBOREA
DN 650 (26") DP 75 bar


TRACCIATO DI PROGETTO

0	31/03/2017	EMISSIONE	F. CRISTOFARO	C. CASATI	V. FORLIVESI G. GIOVANNINI
INDICE	DATA	REVISIONI	ELABORATO	VERIFICATO	APPROVATO
 SNAM RETE GAS			 TechnipFMC Rif TPIDL: 073670-010-DW-3252-101 TECHNIP ITALY DIREZIONE LAVORI S.p.A.		
PG-TP-101					Comm.

Foglio
10
di 28
Scala
1:10000

C.T.R. F. 556070

C.T.R. F. 556070

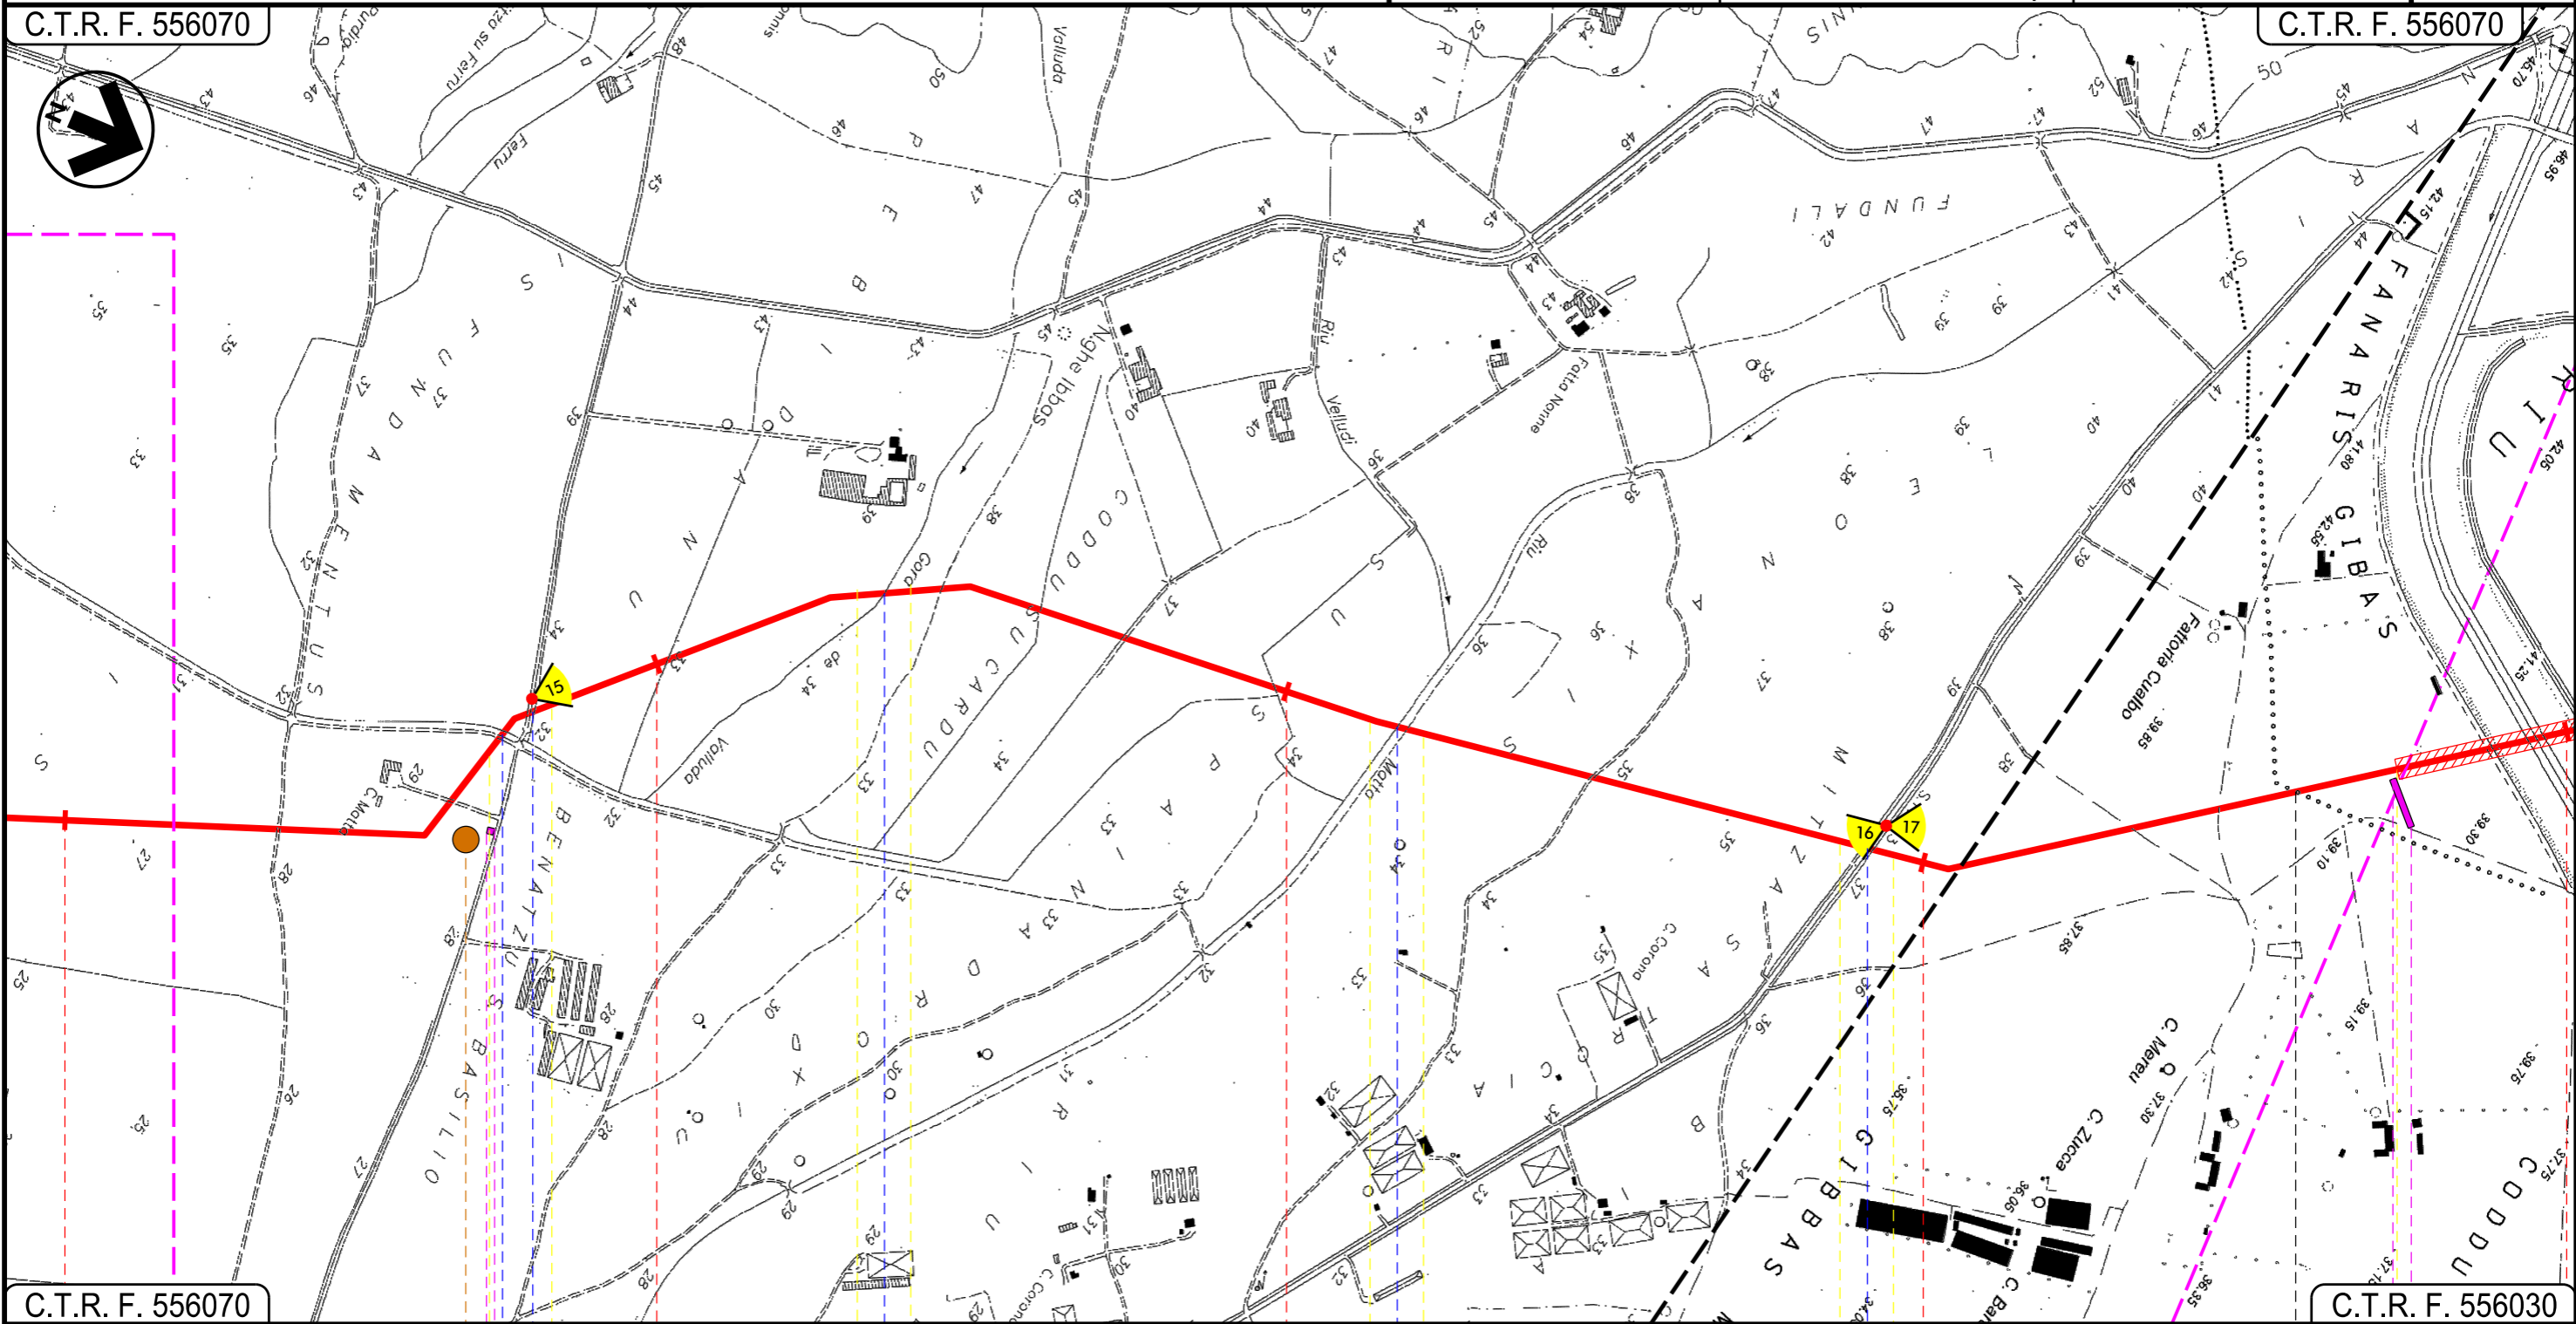

C.T.R. F. 556070

C.T.R. F. 556030

28 29 30 31 32

DECIMOPUTZU
SUD SARDEGNA

VALLERMOSA

Riu Spinosu — Strada Comunale — Gora de Valluda — Riu Motto — S.P.N.3

P6

06

07

INTE

Progetto:


METANIZZAZIONE SARDEGNA
MET. CAGLIARI - PALMAS ARBOREA
DN 650 (26") DP 75 bar

TRACCIATO DI PROGETTO


0	31/03/2017	EMISSIONE	F. CRISTOFARO	C. CASATI	V. FORLIVESTI G. GIOVANNINI	Foglio 11 di 28
INDICE	DATA	REVISIONI	ELABORATO	VERIFICATO	APPROVATO	Scala 1:10000
						PG-TP-101
			Rif TPIDL: 073670-010-DW-3252-101 TECHNIP ITALY DIREZIONE LAVORI Sp.A.			Comm.

C.T.R. F. 556030

C.T.R. F. 556020

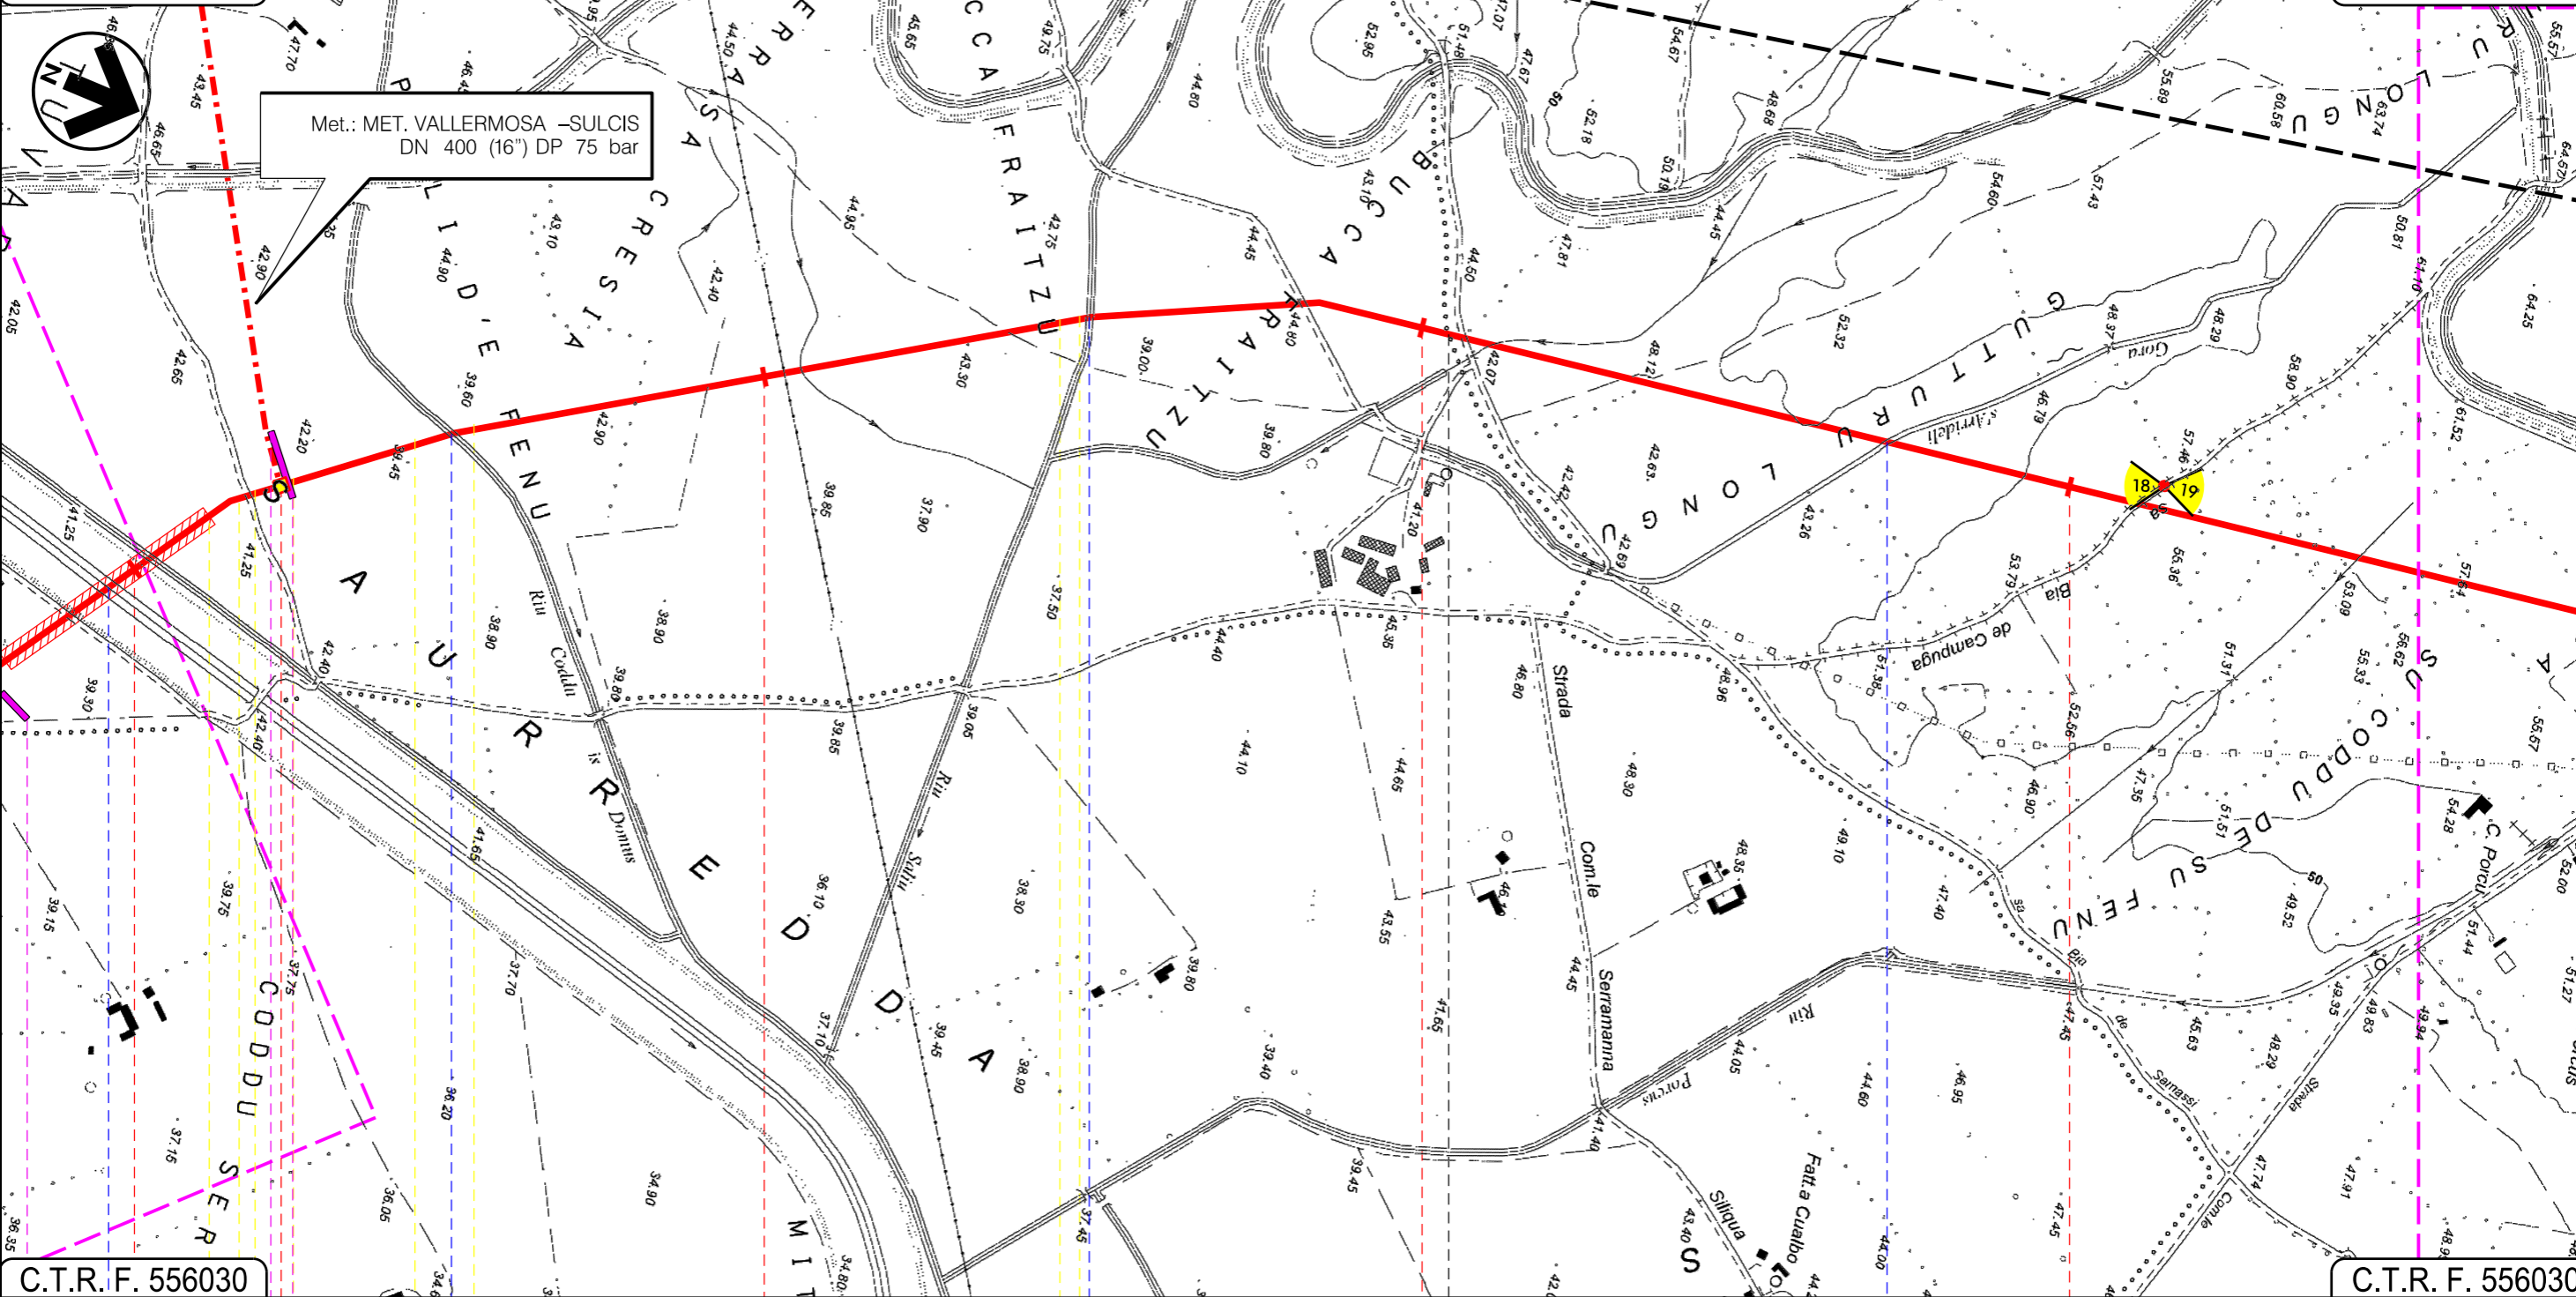

32 VALLERMOSA 33 34 SUD SARDEGNA 35 VILLASOR

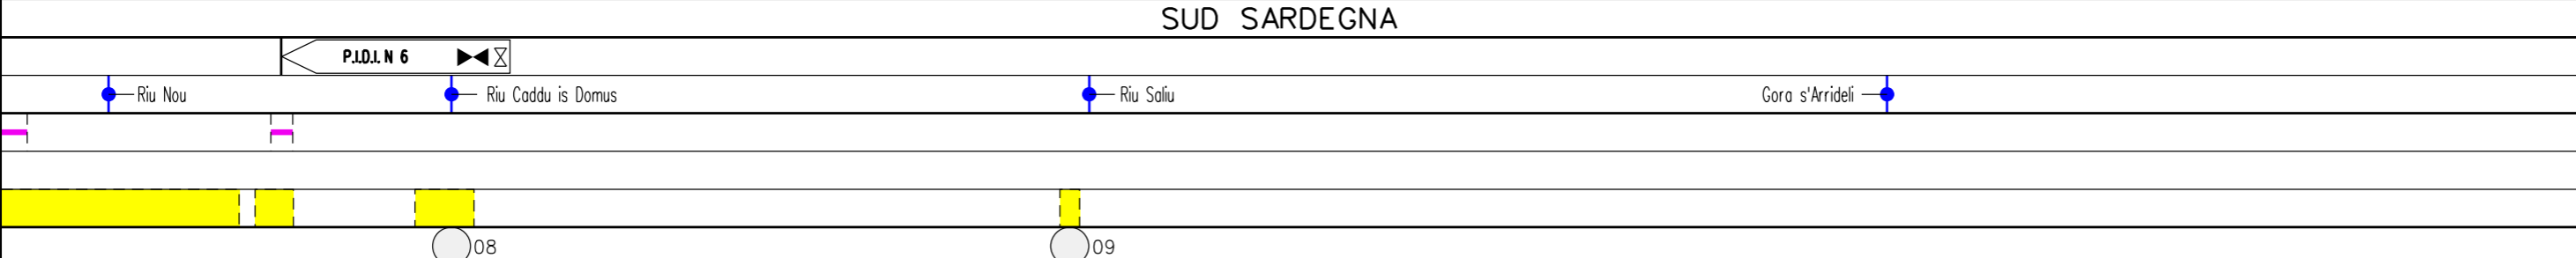


Progetto:

METANIZZAZIONE SARDEGNA
MET. CAGLIARI - PALMAS ARBOREA
DN 650 (26") DP 75 bar
TRACCIATO DI PROGETTO

0	31/03/2017	EMISSIONE	F. CRISTOFARO	C. CASATI	V. FORLIVESTI G. GIOVANNINI
INDICE	DATA	REVISIONI	ELABORATO	VERIFICATO	APPROVATO
 SNAM RETE GAS			 TechnipFMC Rif TPIDL: 073670-010-DW-3252-101 TECHNIP ITALY DIREZIONE LAVORI Sp.A.		
PG-TP-101					Comm.

Foglio
14
di 28
Scala
1:10000

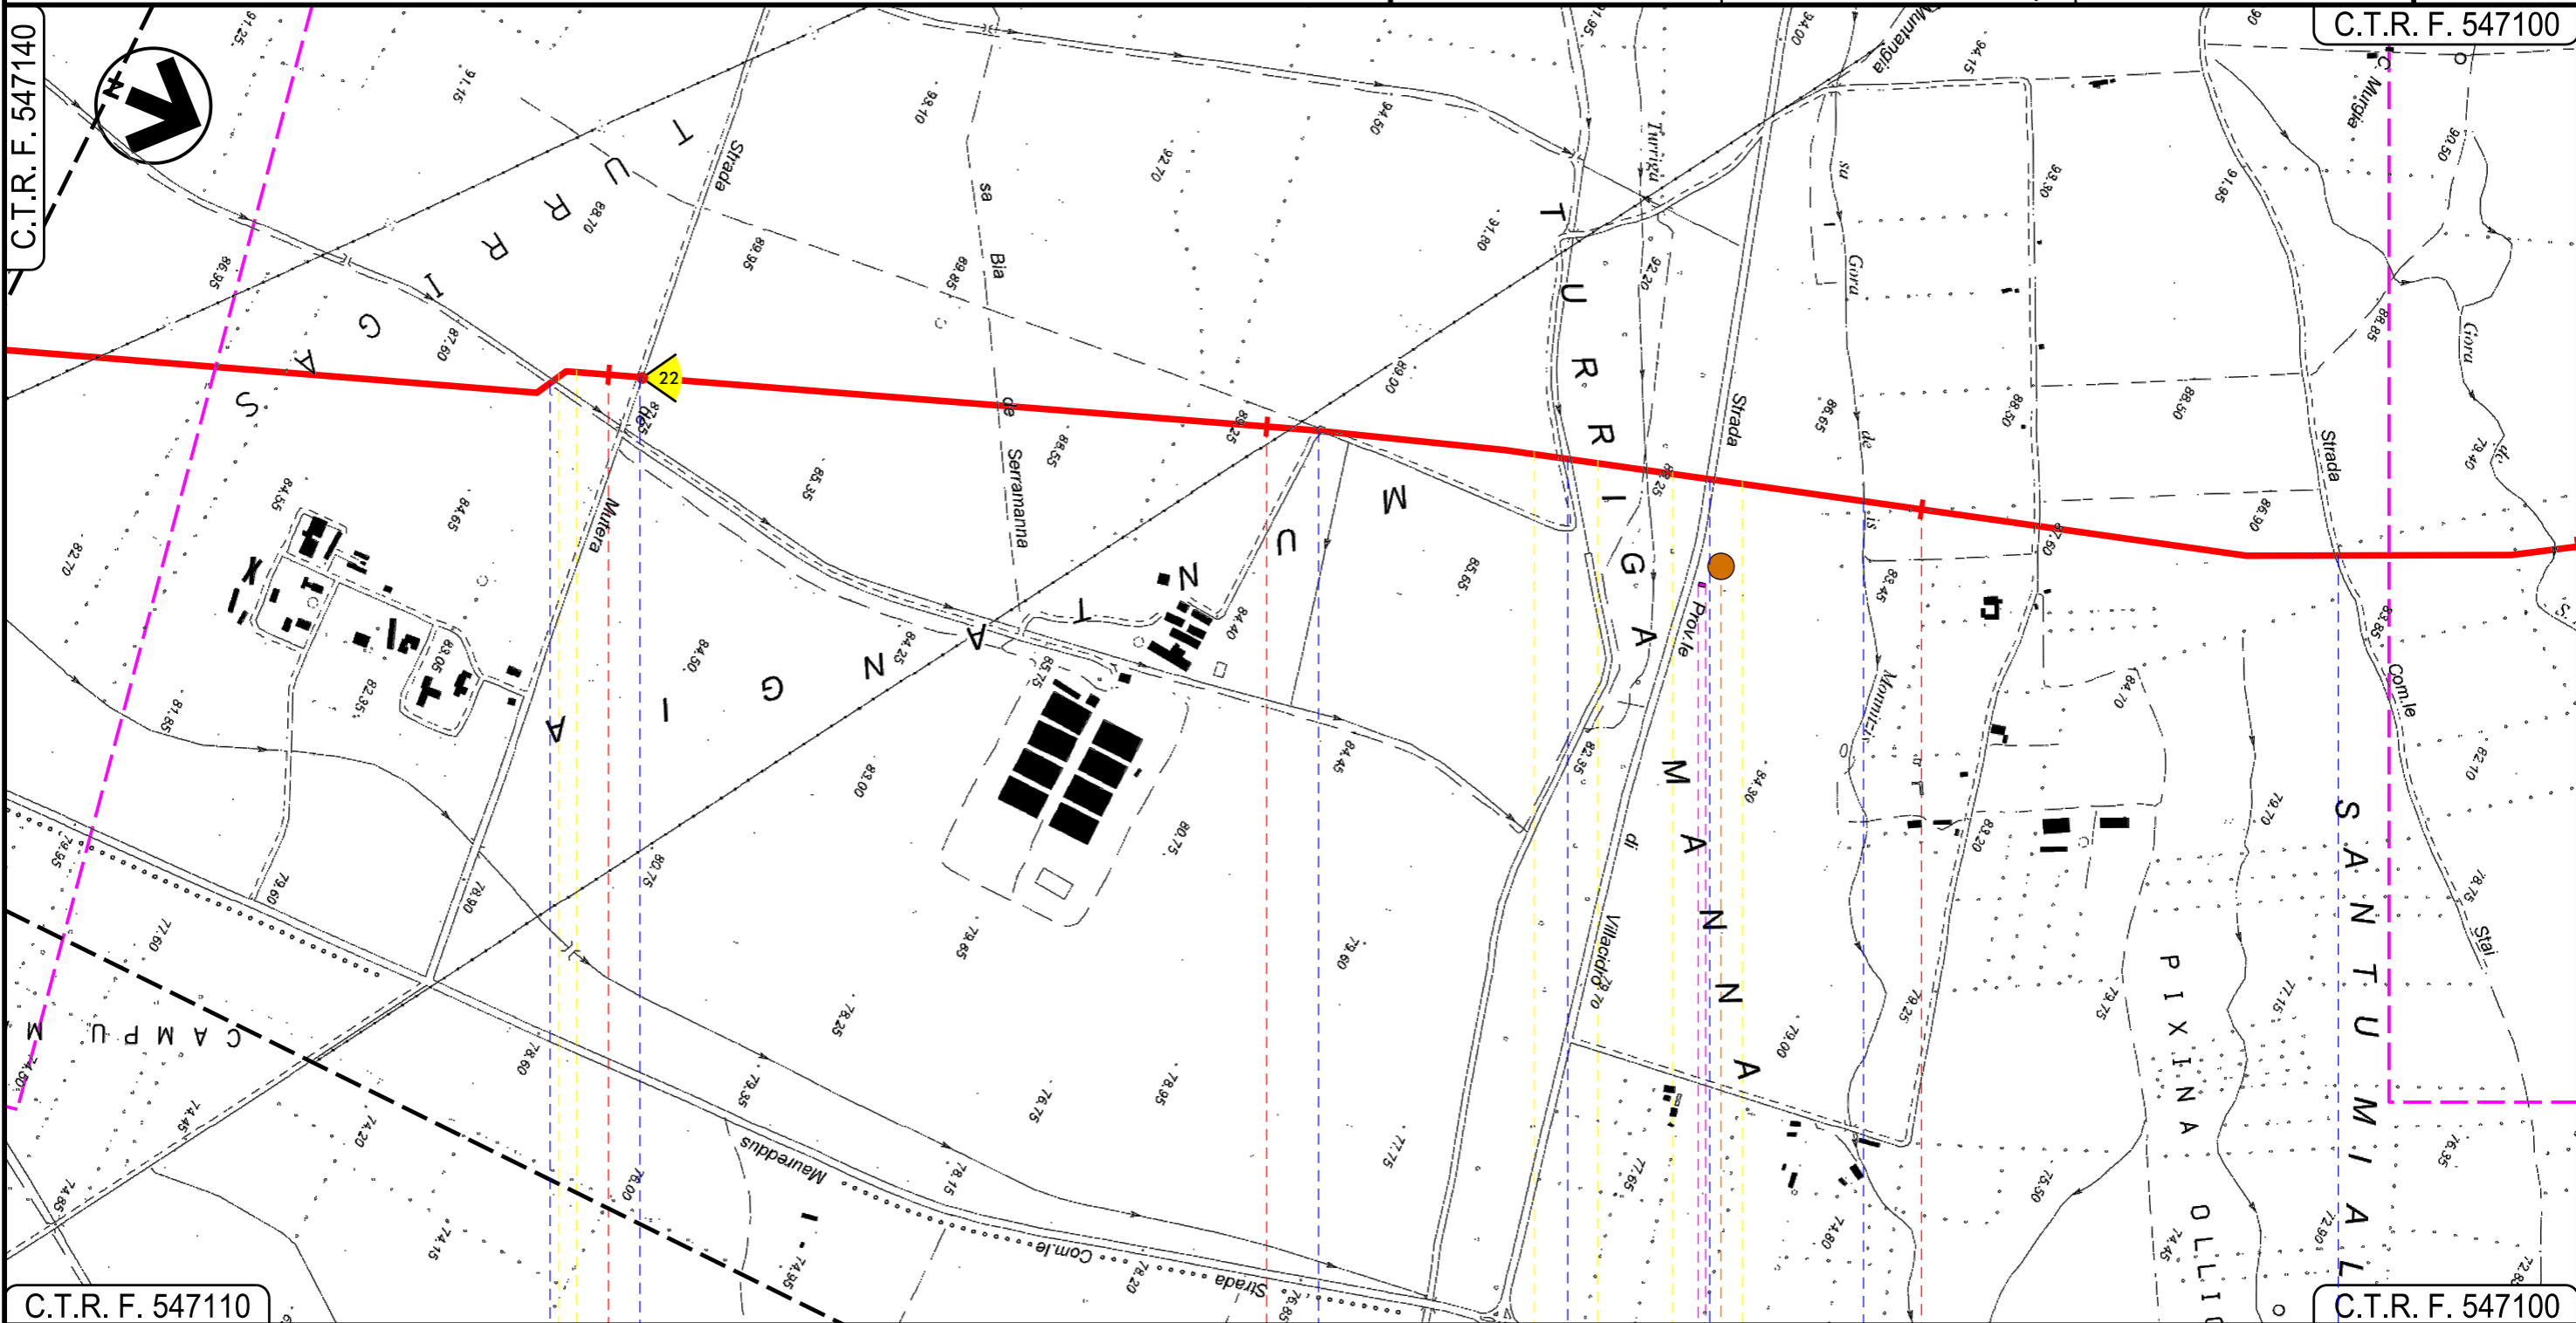

C.T.R.F. 547110








C.T.R.F. 547100



44

45

46

VILLACIDRO
SUD SARDEGNA

 Canale Consortile
  Strada de Mutera
  Strada Consortile
  Gora de Turriga
  S.P.n.60 Villacidro
  Fosso sa Gora de is Monnizis
  Strada Com.le Stai

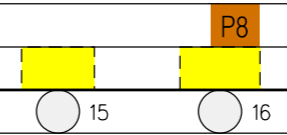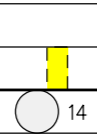

P8

Progetto:

METANIZZAZIONE SARDEGNA
MET. CAGLIARI – PALMAS ARBOREA
DN 650 (26") DP 75 bar


TRACCIATO DI PROGETTO

0	31/03/2017	EMISSIONE	F. CRISTOFARO	C. CASATI	V. FORLIVESTI G. GIOVANNINI
INDICE	DATA	REVISIONI	ELABORATO	VERIFICATO	APPROVATO
 SNAM RETE GAS			 TechnipFMC Rif TPIDL: 073670-010-DW-3252-101 TECHNIP ITALY DIREZIONE LAVORI S.p.A.		
PG-TP-101					Comm.

Foglio
15
di 28
Scala
1:10000

C.T.R. F. 547100

C.T.R. F. 547060

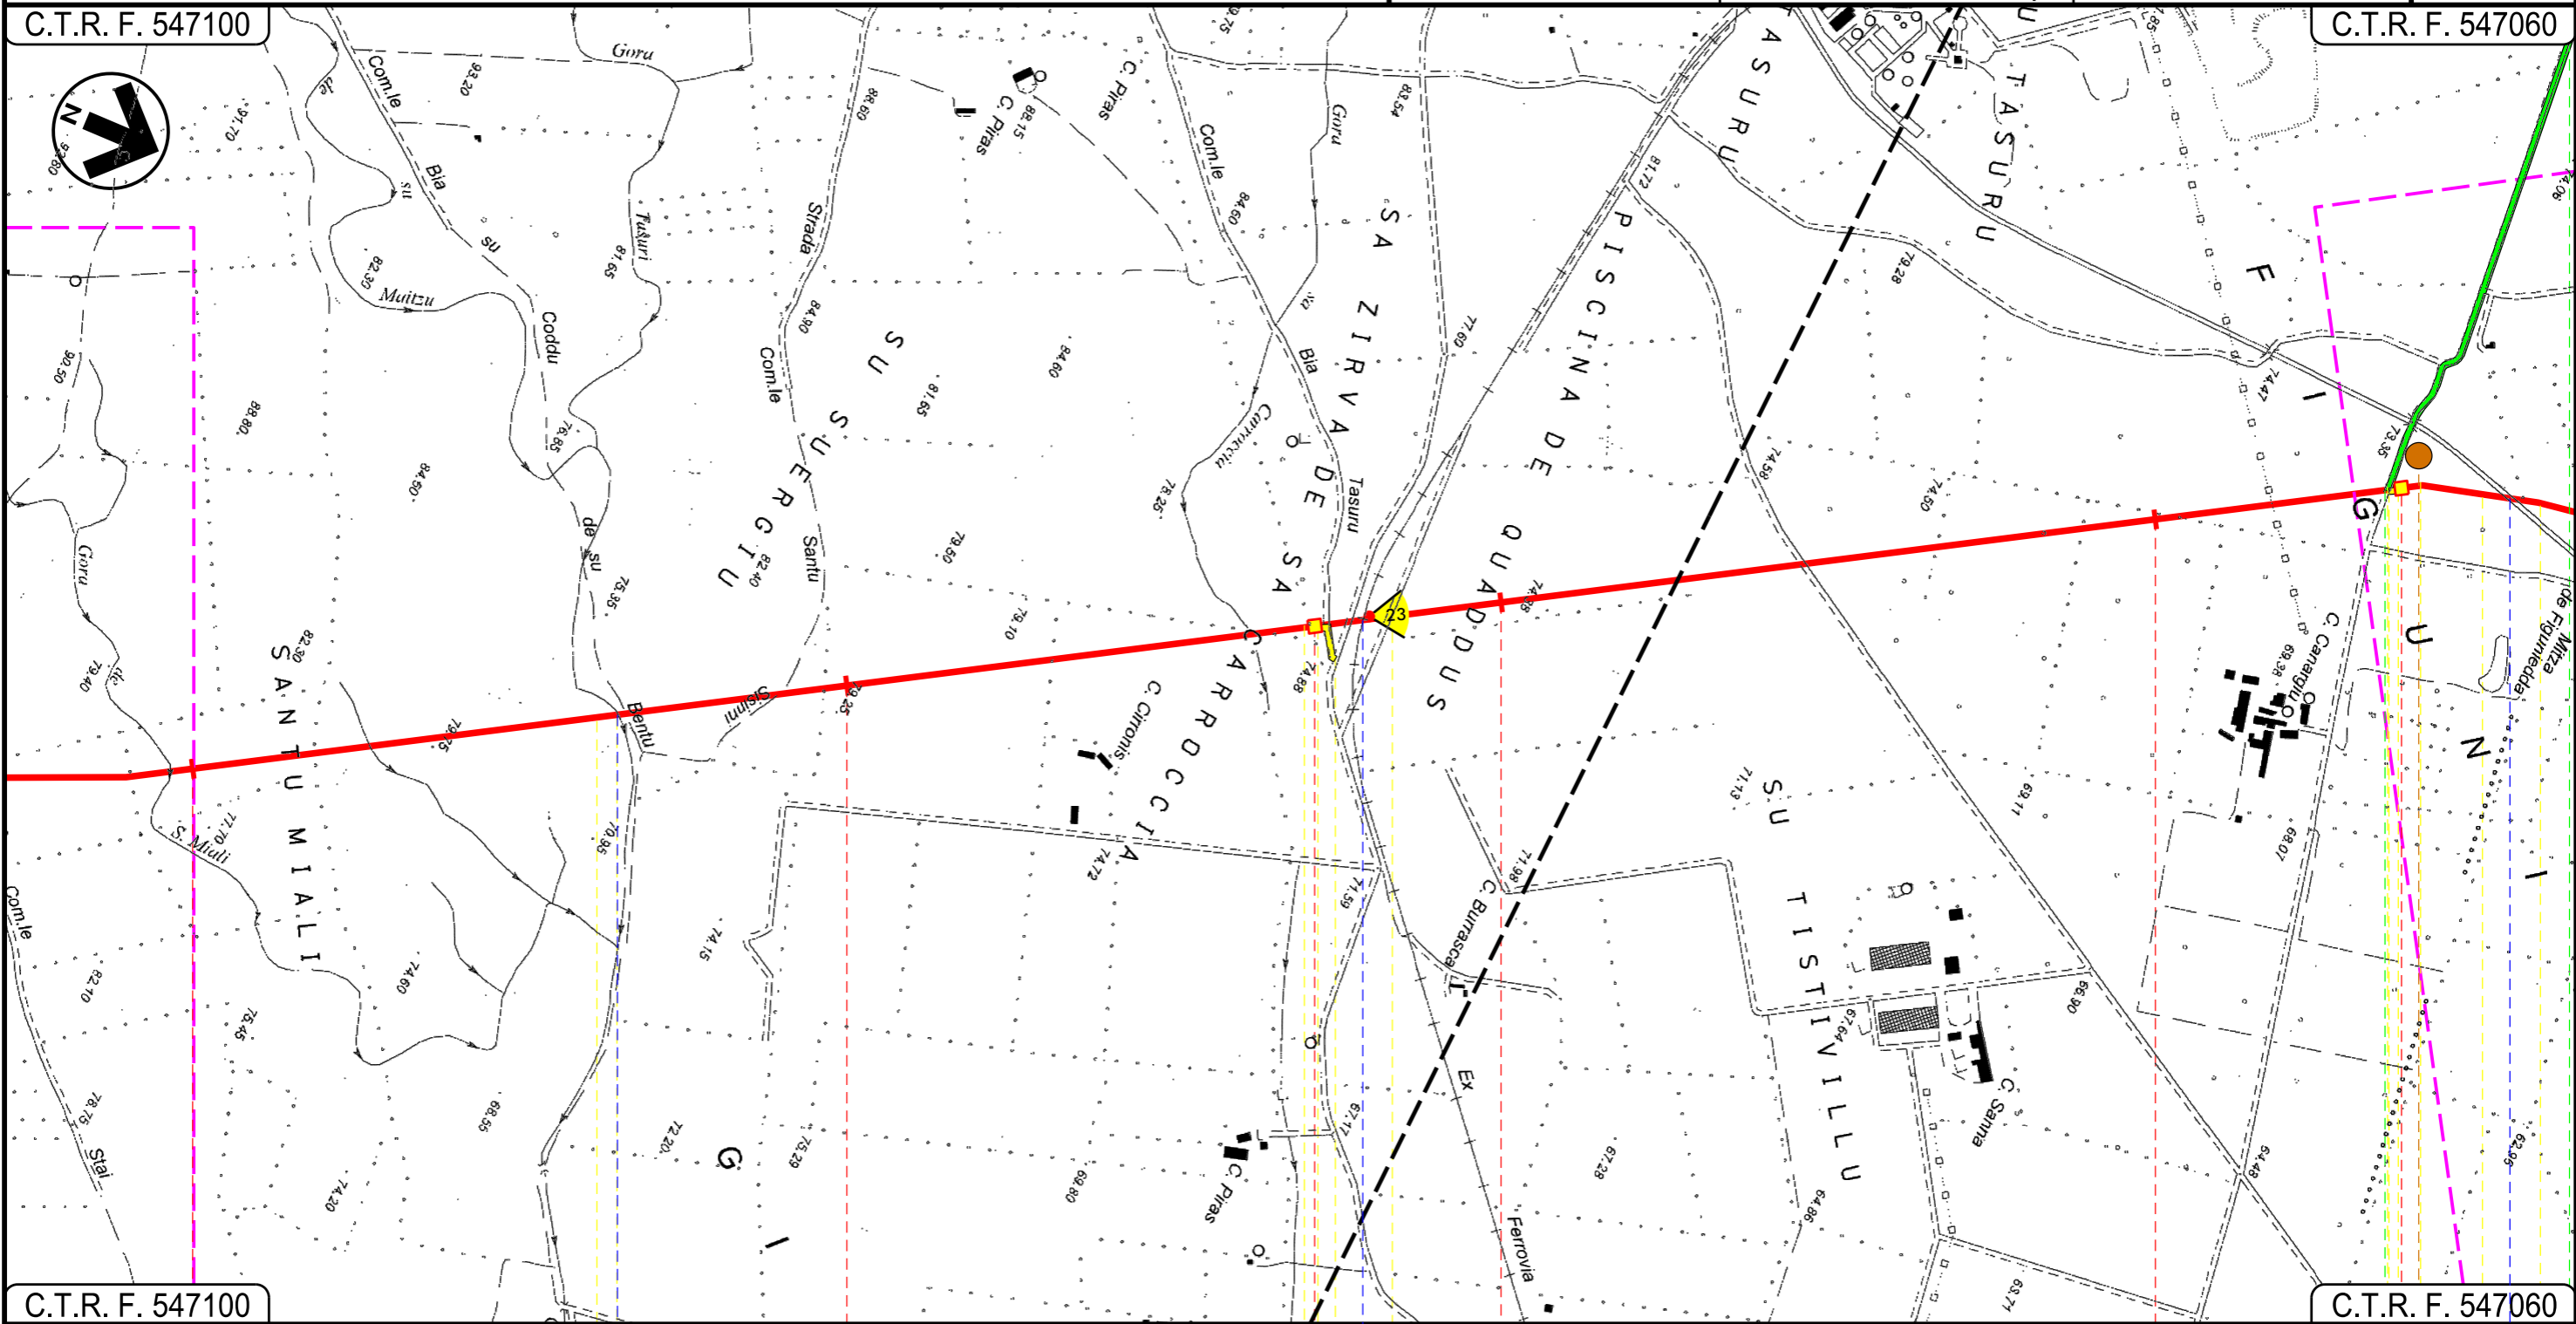

C.T.R. F. 547100

C.T.R. F. 547060

47

48

49

50

VILLACIDRO
SUD SARDEGNA

P.I.D.I. N 8

P.I.D.I. N 9

Gora de su Maitzu

F.S. Villacidro-Isili

Torrente Seddamus

P9

17

INTE

Progetto:


METANIZZAZIONE SARDEGNA
MET. CAGLIARI - PALMAS ARBOREA
DN 650 (26") DP 75 bar

TRACCIATO DI PROGETTO

0	31/03/2017	EMISSIONE	F. CRISTOFARO	C. CASATI	V. FORLIVESTI G. GIOVANNINI	Foglio 16 di 28
INDICE	DATA	REVISIONI	ELABORATO	VERIFICATO	APPROVATO	Scala 1:10000
SNAM RETE GAS		TechnipFMC		PG-TP-101		
		Rif TPIDL: 073670-010-DW-3252-101 TECHNIP ITALY DIREZIONE LAVORI S.p.A.		Comm.		

C.T.R. F. 547060


C.T.R. F. 547060

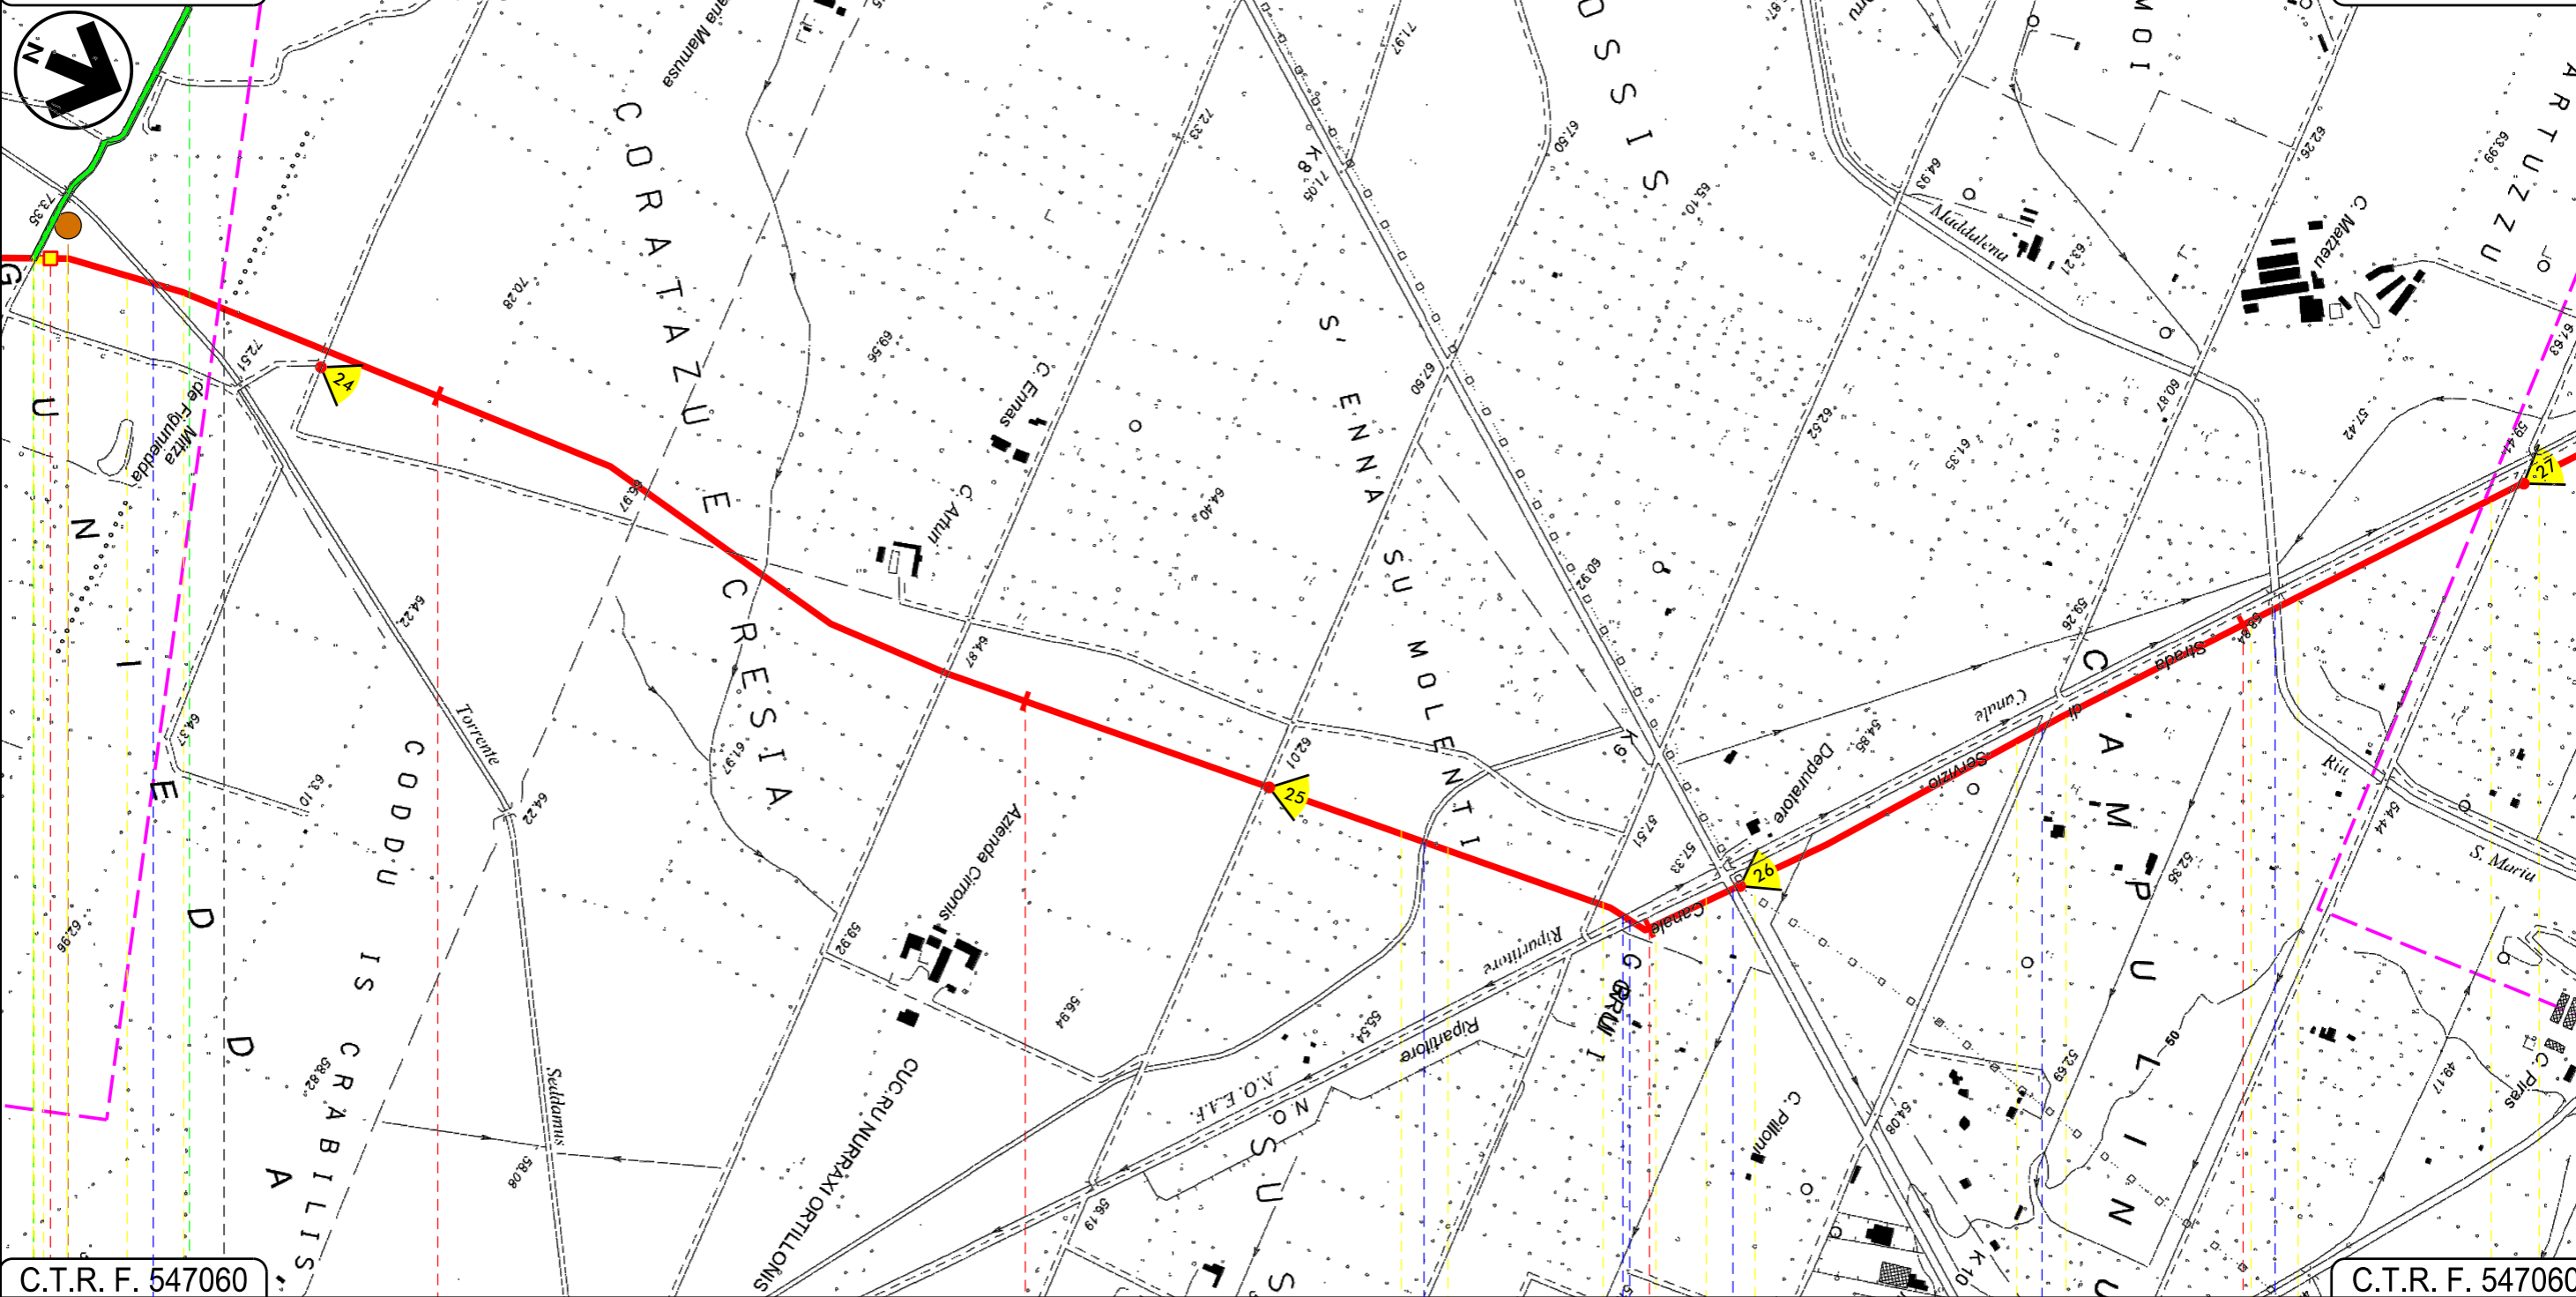

C.T.R. F. 547060

C.T.R. F. 547060

VILLACIDRO | SAN GAVINO MONREALE
SUD SARDEGNA

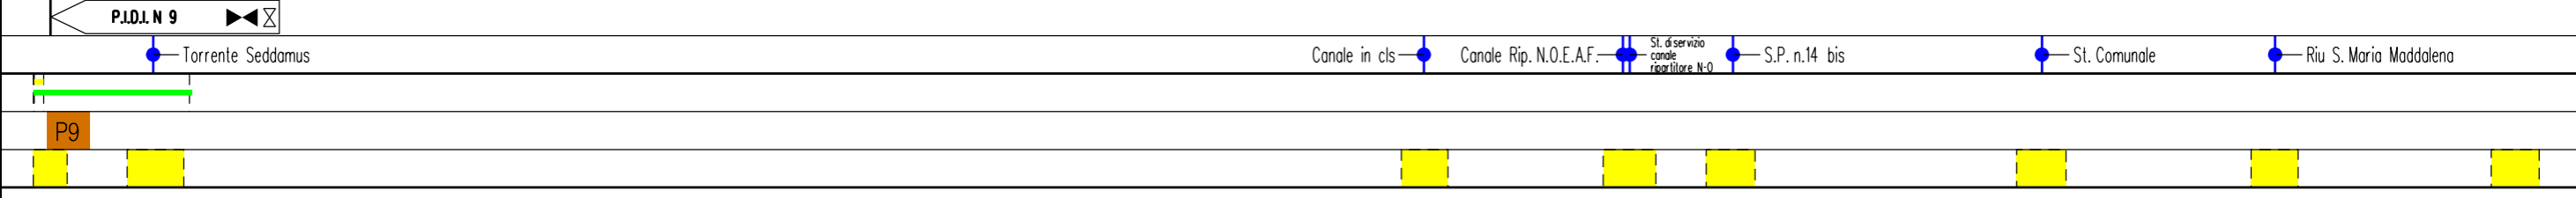


Progetto:

METANIZZAZIONE SARDEGNA
MET. CAGLIARI - PALMAS ARBOREA
DN 650 (26") DP 75 bar

TRACCIATO DI PROGETTO

0	31/03/2017	EMISSIONE	F. CRISTOFARO	C. CASATI	V. FORLIVESTI G. GIOVANNINI	Foglio 17 di 28
INDICE	DATA	REVISIONI	ELABORATO	VERIFICATO	APPROVATO	Scala 1:10000
 SNAM RETE GAS			 TechnipFMC Rif TPIDL: 073670-010-DW-3252-101 TECHNIP ITALY DIREZIONE LAVORI S.p.A.		PG-TP-101	Comm.

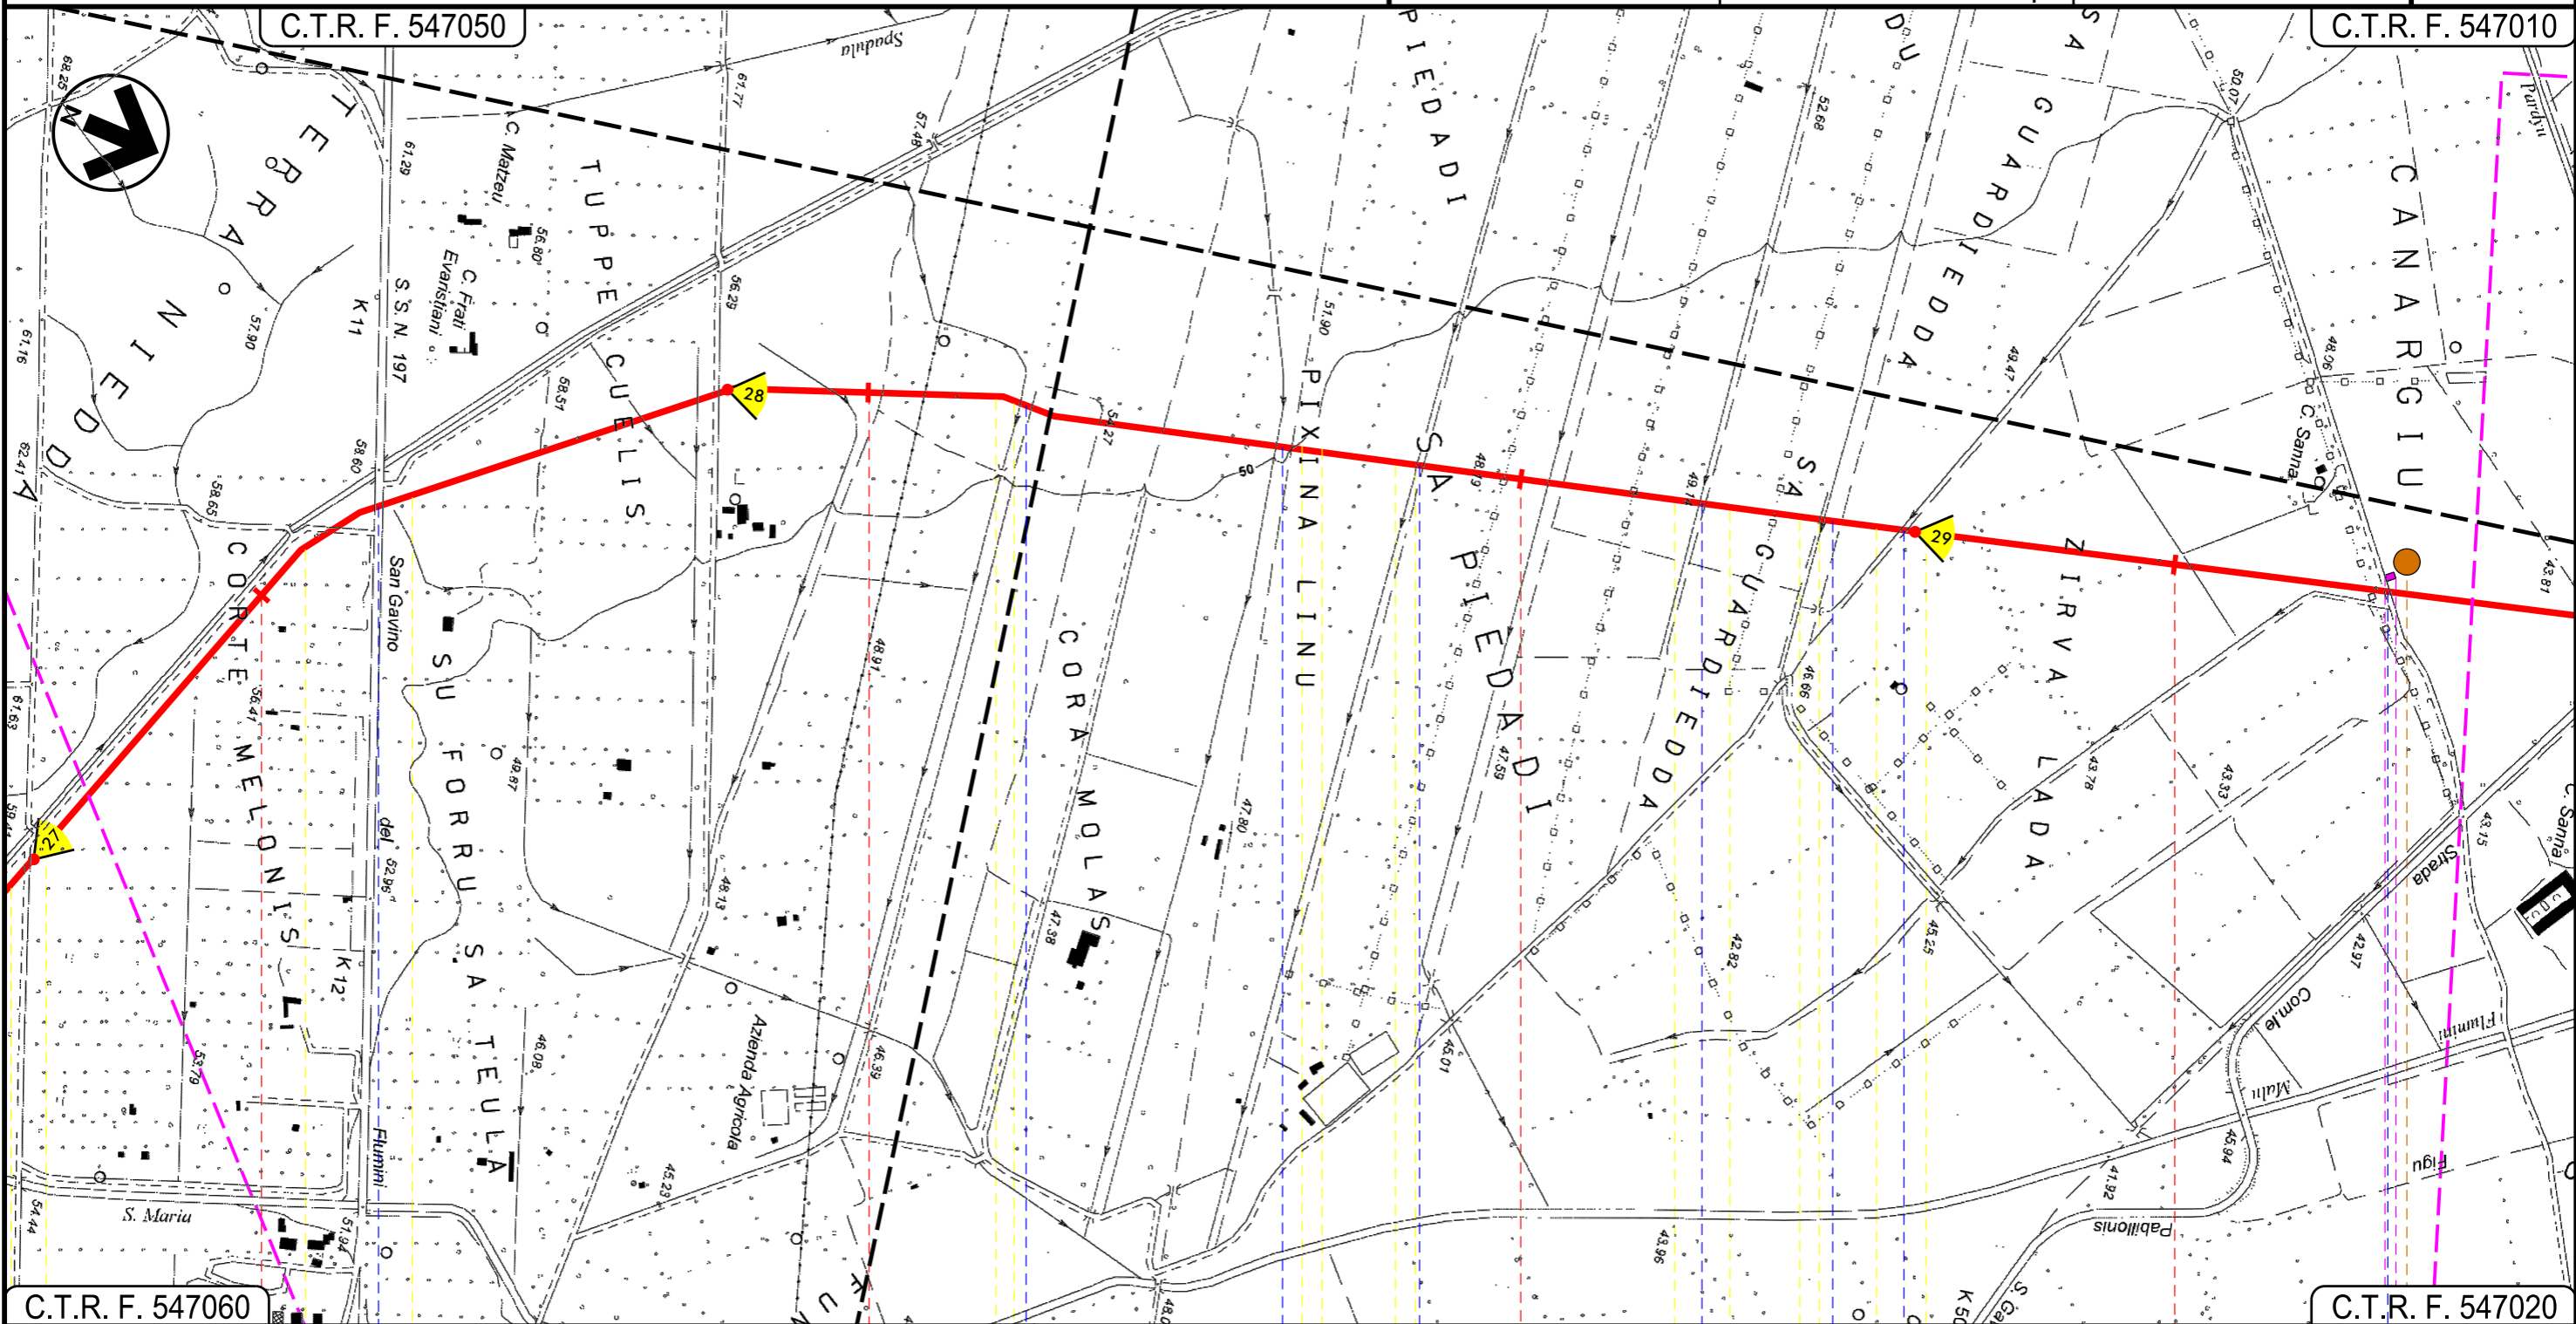

55	56	57	58
SAN GAVINO MONREALE SUD SARDEGNA			
S.S. 197	Canale	Fosso	Fosso
		Fosso	Fosso
			Strada asfaltata
			P10
	18	19	20
			21
			22
			23

Progetto:

METANIZZAZIONE SARDEGNA
MET. CAGLIARI - PALMAS ARBOREA
DN 650 (26") DP 75 bar


TRACCIATO DI PROGETTO

0	31/03/2017	EMISSIONE	F. CRISTOFARO	C. CASATI	V. FORLIVESTI G. GIOVANNINI
INDICE	DATA	REVISIONI	ELABORATO	VERIFICATO	APPROVATO
 SNAM RETE GAS			 TechnipFMC Rif TPIDL: 073670-010-DW-3252-101 TECHNIP ITALY DIREZIONE LAVORI Sp.A.		
			PG-TP-101		
			Comm.		

Foglio
18
di 28
Scala
1:10000

C.T.R. F. 547010

C.T.R. F. 539130

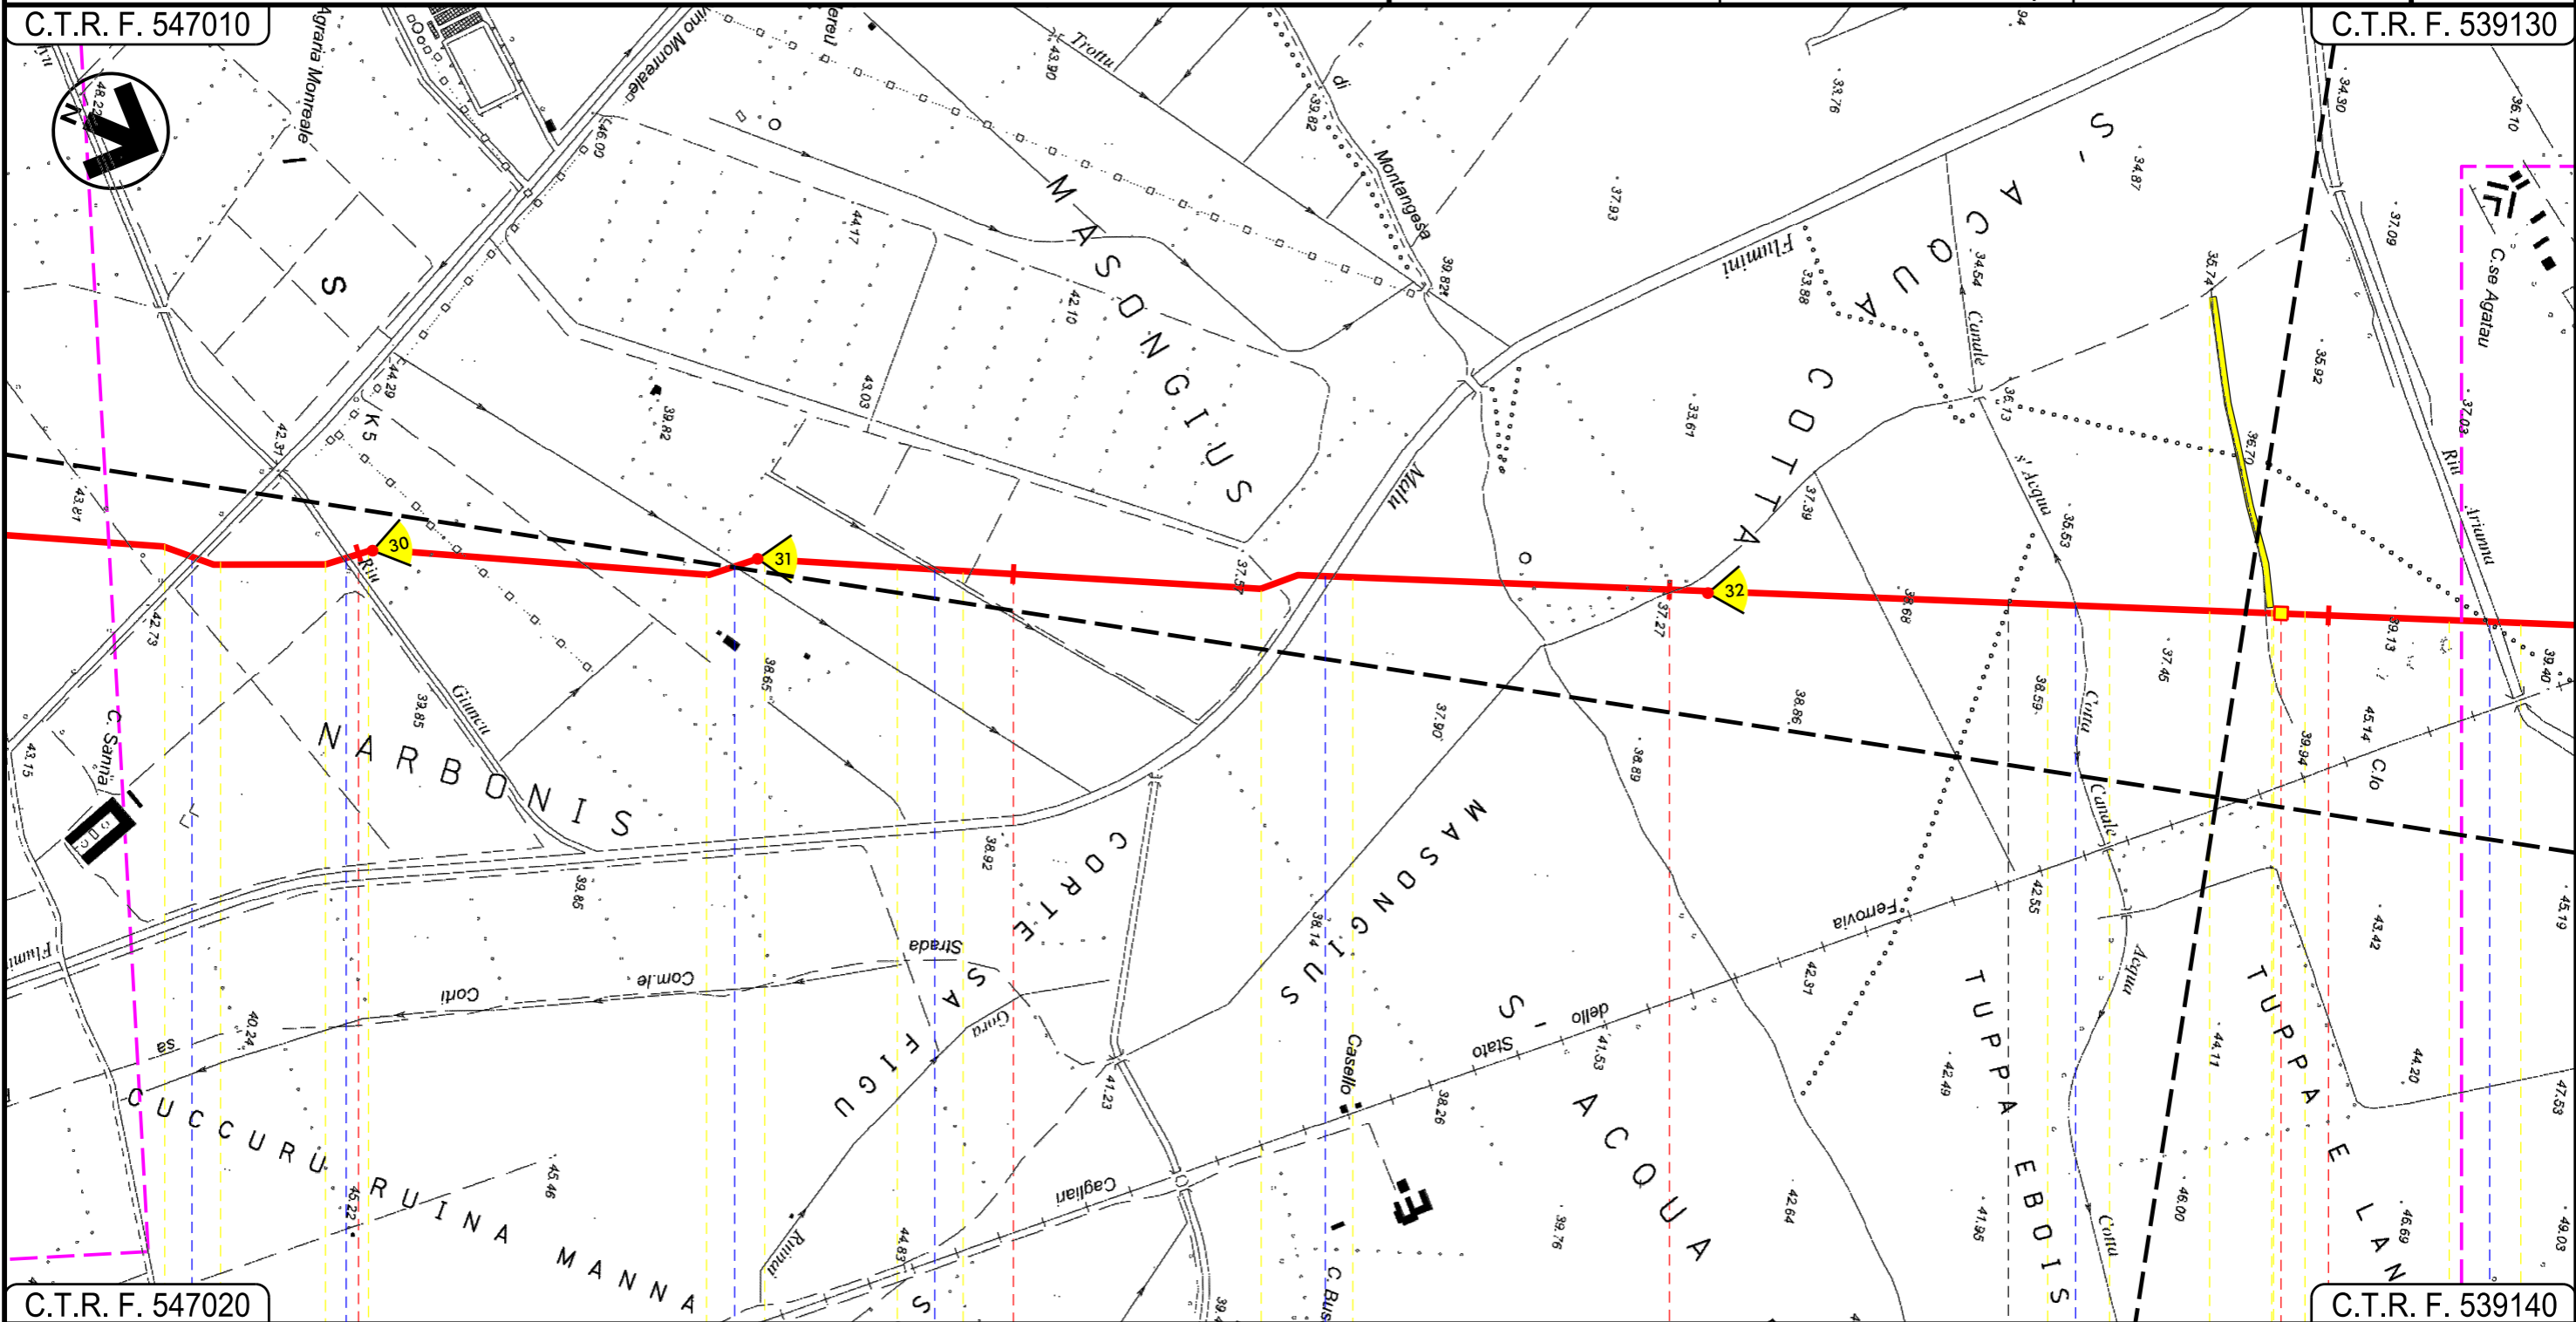

C.T.R. F. 547020

C.T.R. F. 539140

59















 


 






60

61

62

SAN GAVINO MONREALE
SUD SARDEGNA

SARDARA

Strada Comunale Pabillonis-San Gavino Monreale	Riu Giuncu	Fosso	Flumini Malu	Canale s'Acqua Cotta	Riu Arianna
					

INTE

C. 172500 FrM

Progetto:

METANIZZAZIONE SARDEGNA
MET. CAGLIARI - PALMAS ARBOREA
DN 650 (26") DP 75 bar


TRACCIATO DI PROGETTO

0	31/03/2017	EMISSIONE	F. CRISTOFARO	C. CASATI	V. FORLIVESTI G. GIOVANNINI
INDICE	DATA	REVISIONI	ELABORATO	VERIFICATO	APPROVATO
 SNAM RETE GAS			 TechnipFMC Rif TPIDL: 073670-010-DW-3252-101 TECHNIP ITALY DIREZIONE LAVORI Sp.A.		
PG-TP-101					Comm.

Foglio
19
di 28
Scala
1:10000

C.T.R. F. 539130

C.T.R. F. 539130

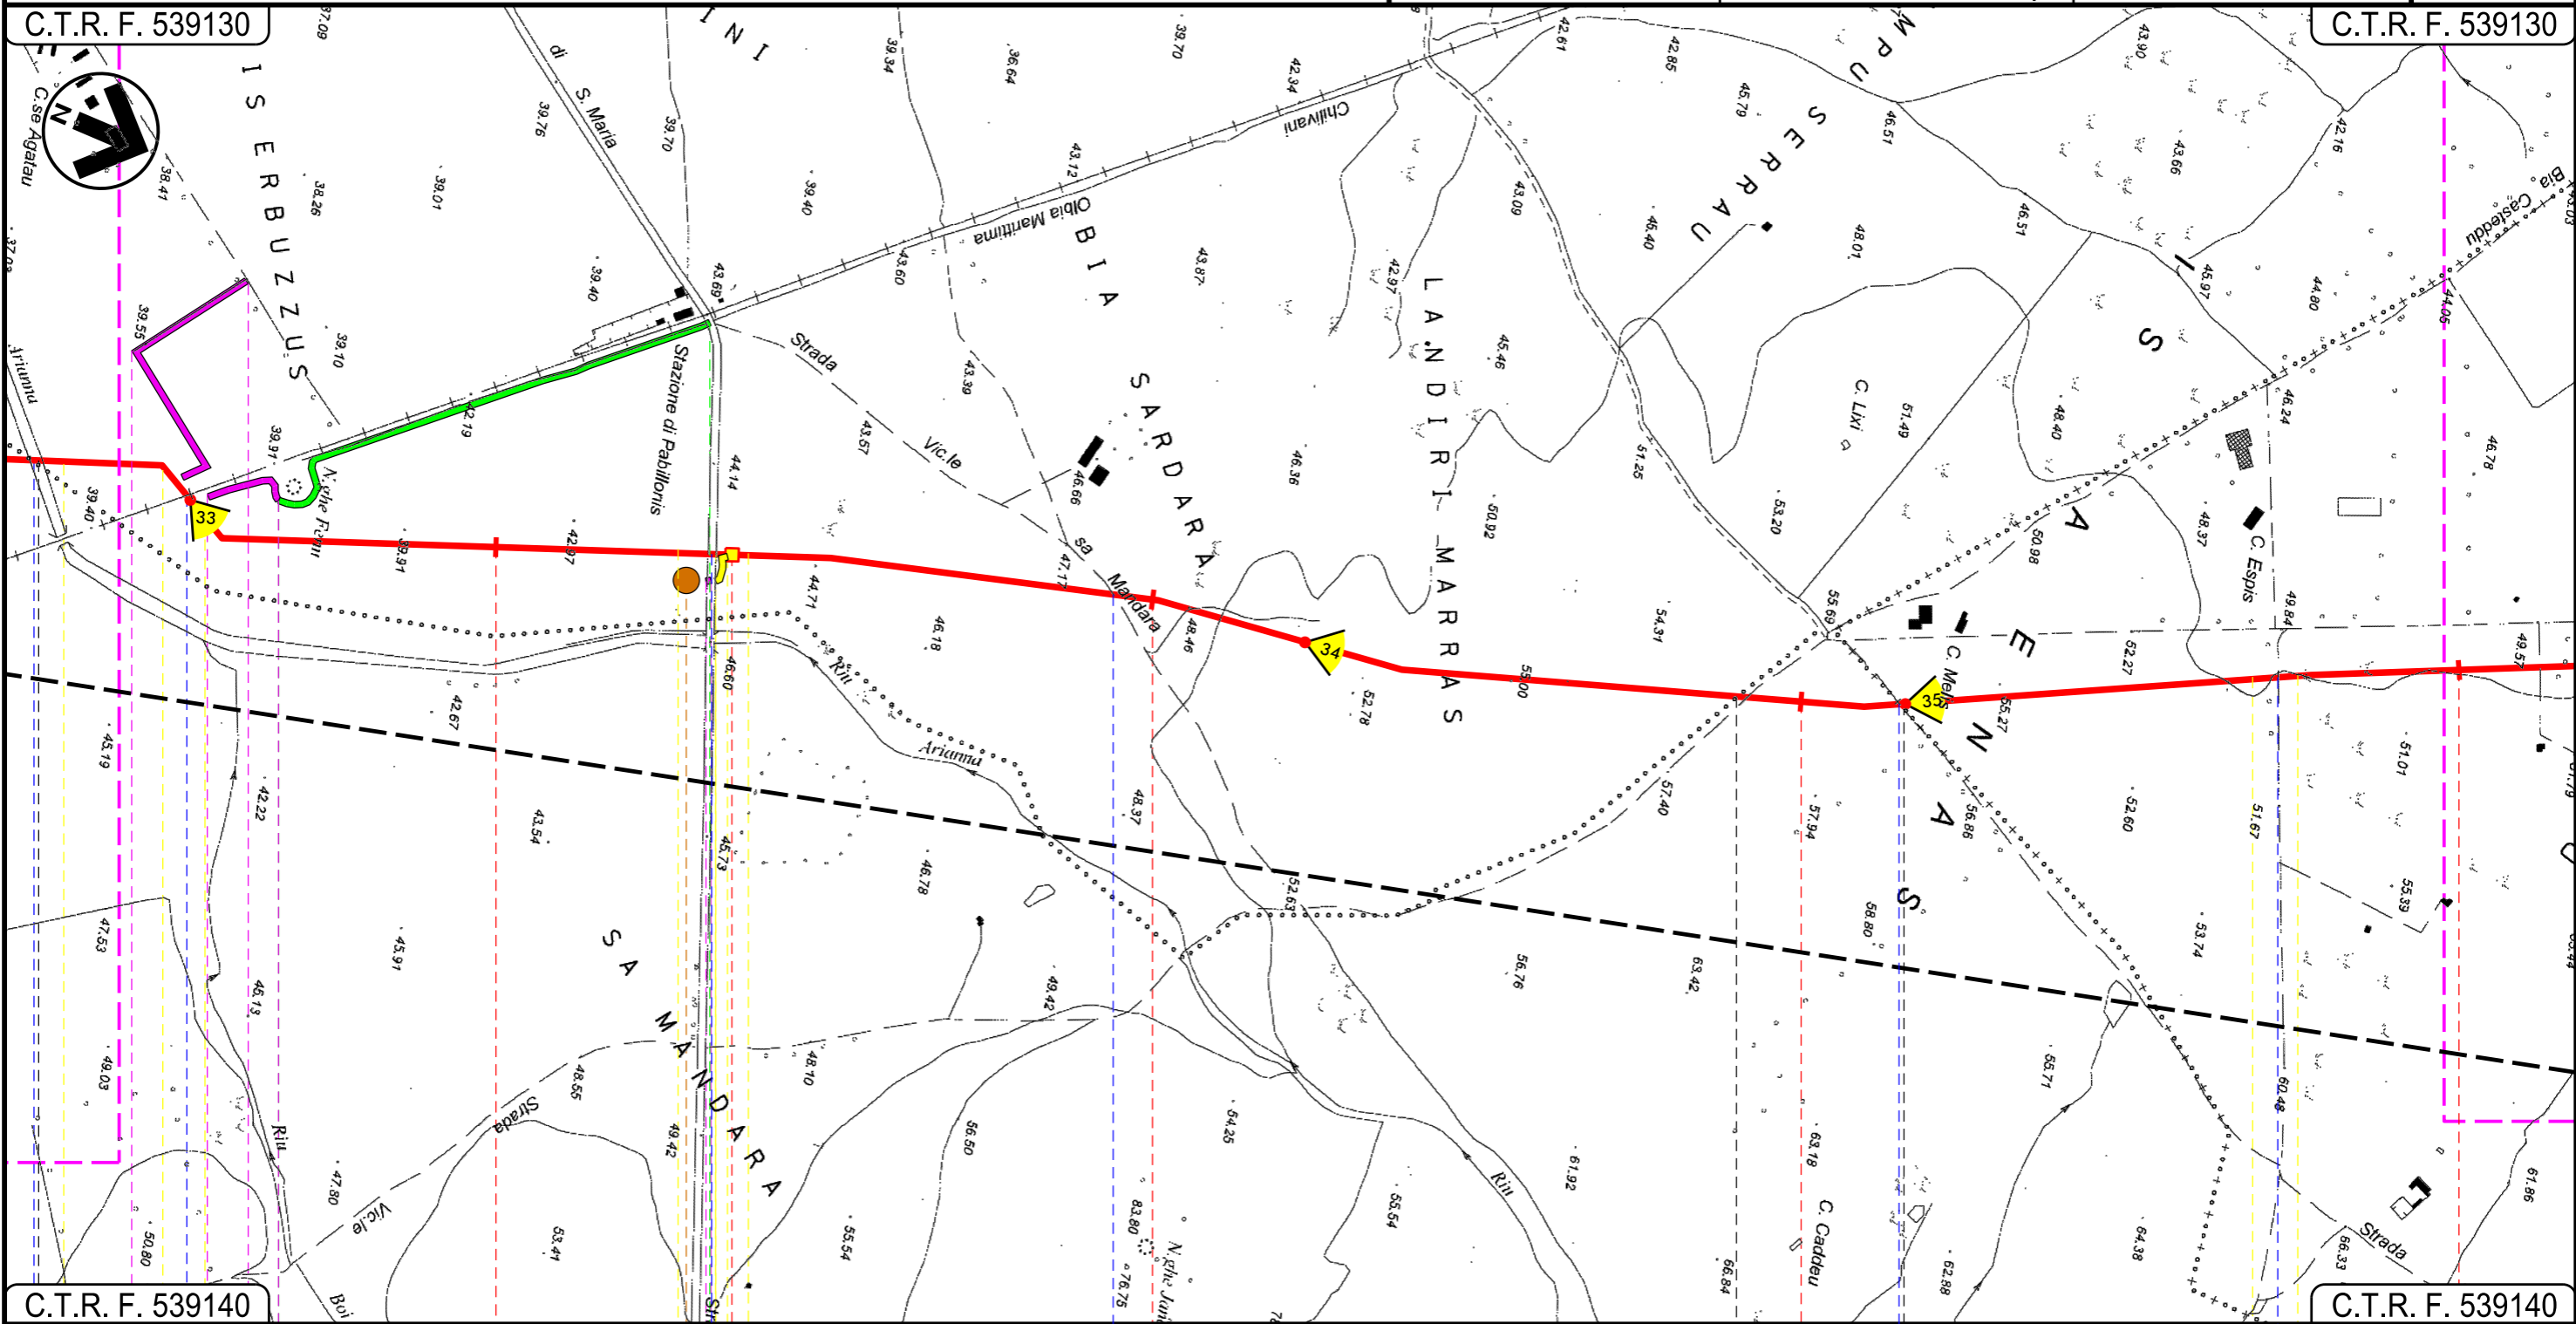

C.T.R. F. 539140

C.T.R. F. 539140

63

64

65

66


● SARDARA

PABILLONIS
SUD SARDEGNA

SARDARA

MOGORO
ORISTANO

P.I.D.I. N II

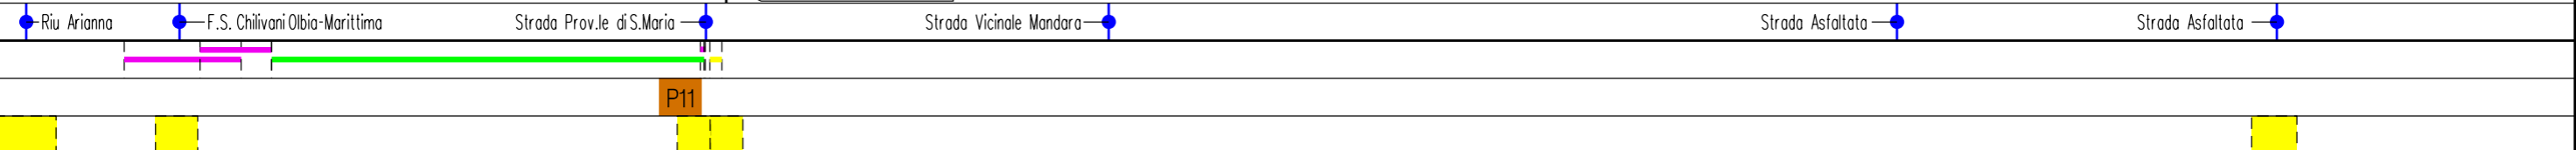

Progetto:

METANIZZAZIONE SARDEGNA
MET. CAGLIARI – PALMAS ARBOREA
DN 650 (26") DP 75 bar


TRACCIATO DI PROGETTO

0	31/03/2017	EMISSIONE	F. CRISTOFARO	C. CASATI	V.FORLIVESI G.GIOVANNINI
INDICE	DATA	REVISIONI	ELABORATO	VERIFICATO	APPROVATO
 SNAM RETE GAS			 TechnipFMC Rif TPIDL: 073670-010-DW-3252-101 TECHNIP ITALY DIREZIONE LAVORI Sp.A.		
				PG-TP-101	
				Comm.	

Foglio
20
di 28
Scala
1:10000

C.T.R. F. 539130

C.T.R. F. 539090

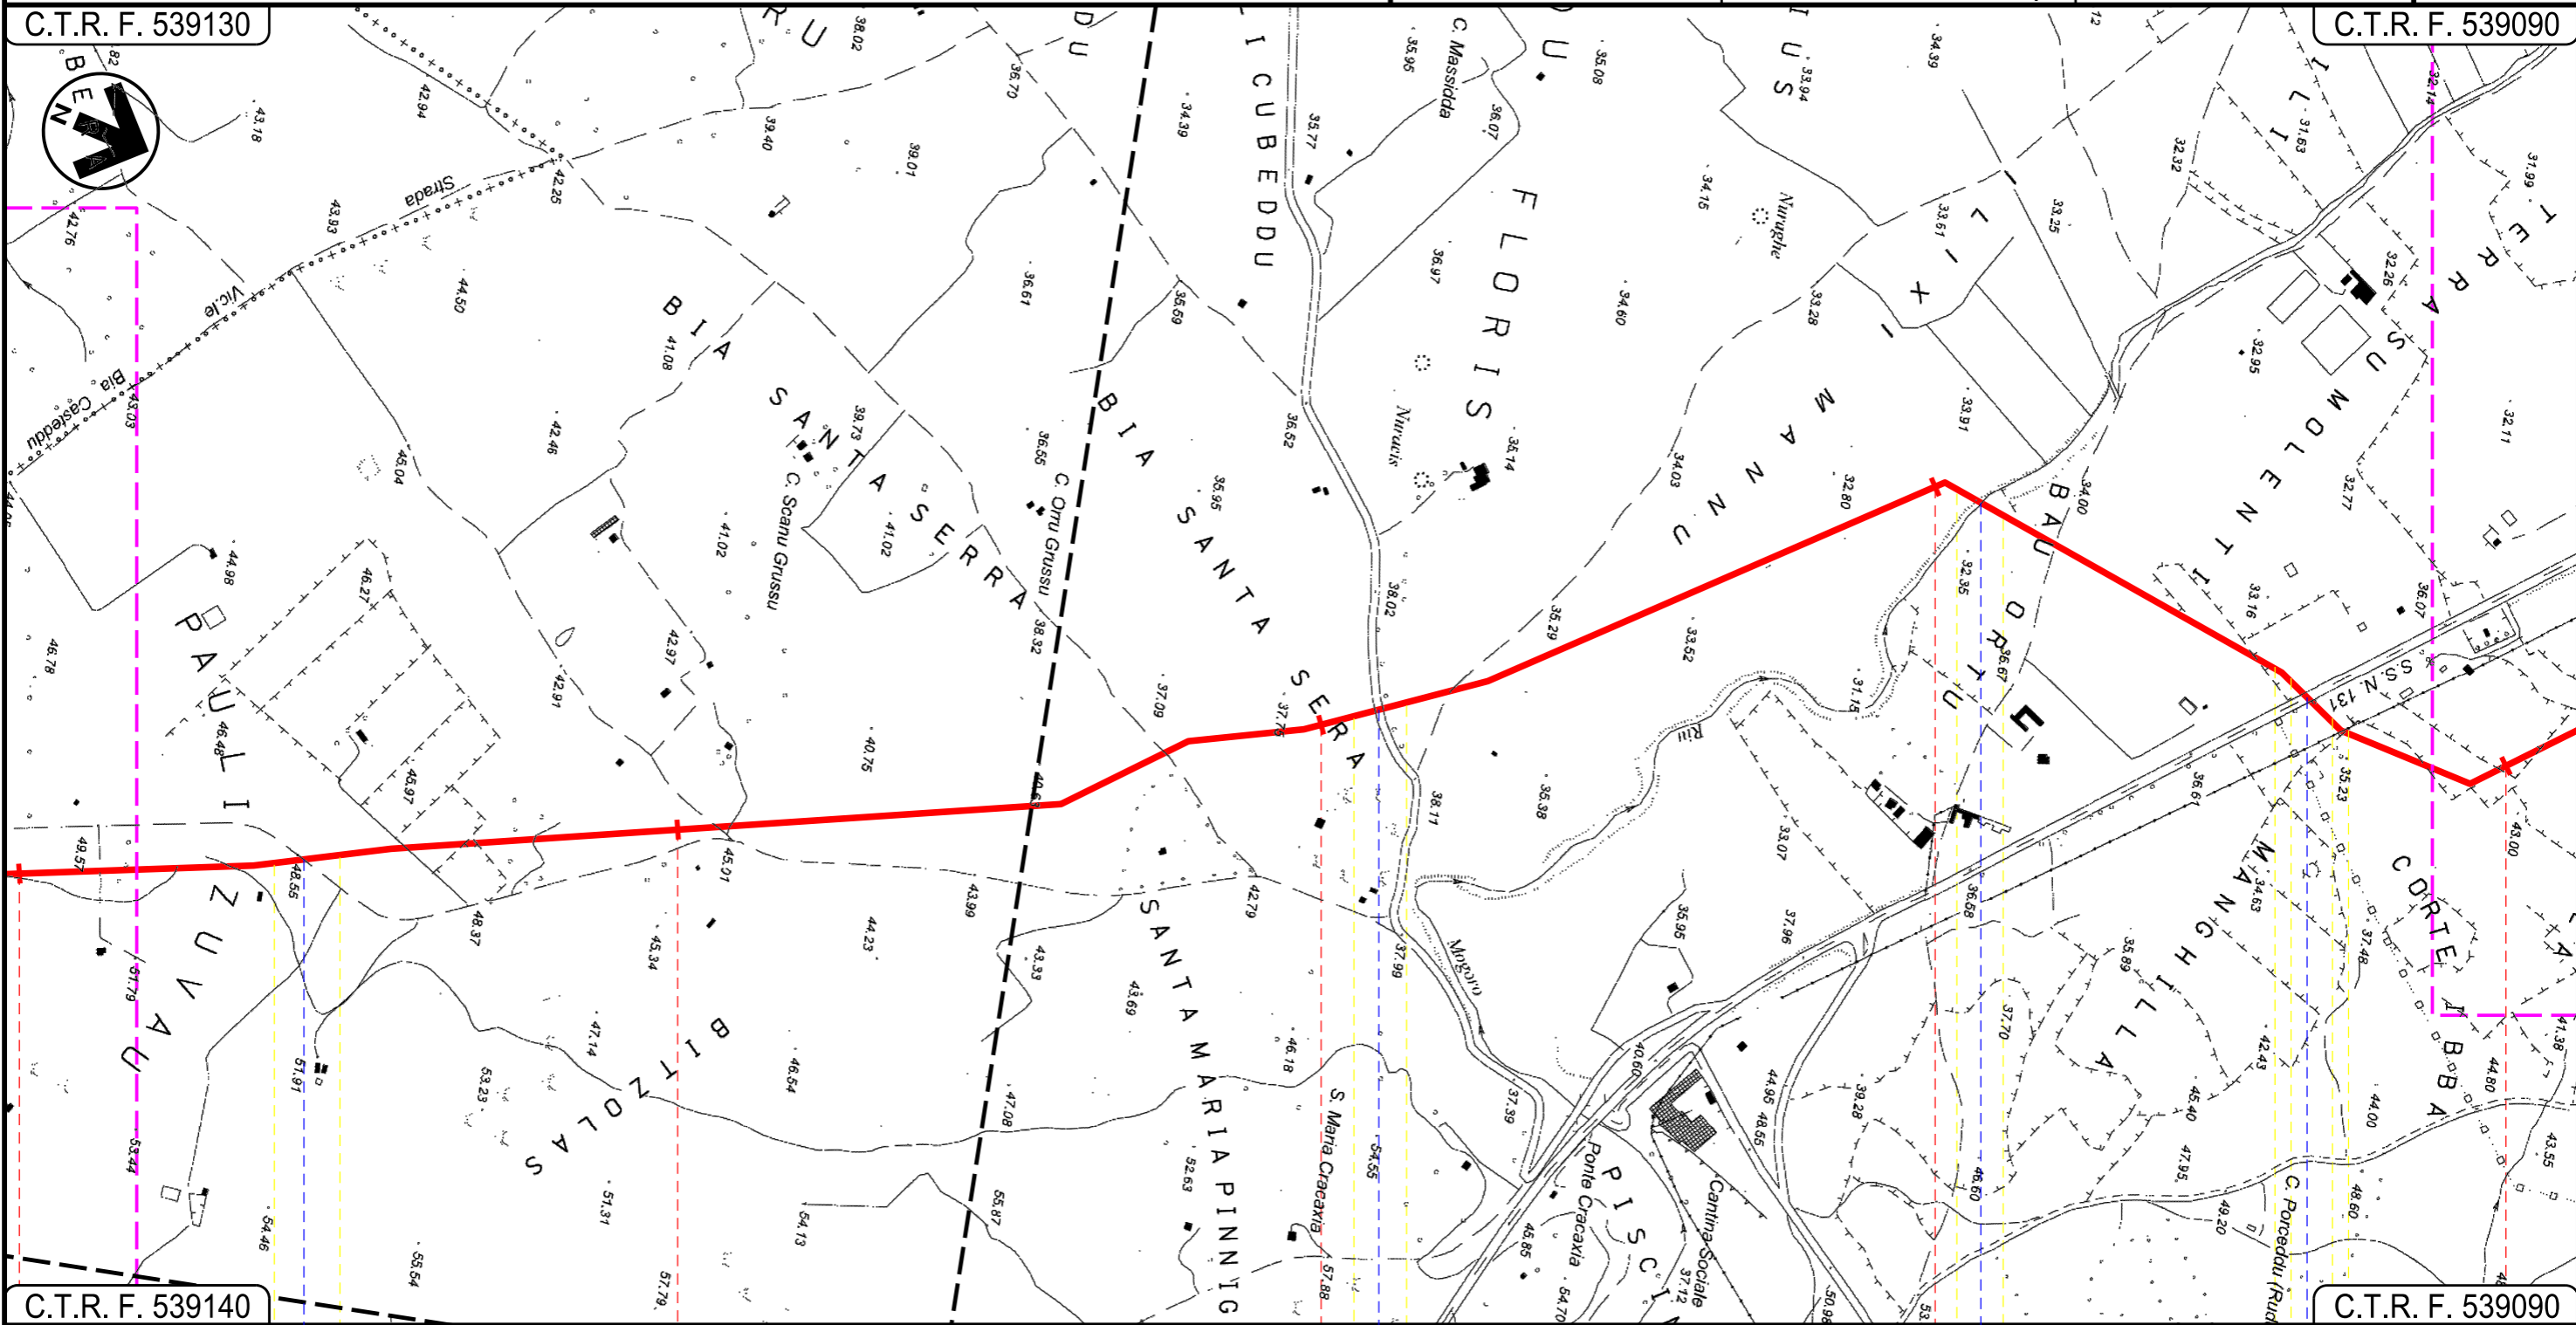

C.T.R. F. 539140

C.T.R. F. 539090

66 67 68 69 70

MOGORO
ORISTANO

Strada Asfaltata

S.P. 98

Riu Mogoro

S.S. 131

29

INTE

Progetto:


METANIZZAZIONE SARDEGNA
MET. CAGLIARI - PALMAS ARBOREA
DN 650 (26") DP 75 bar
TRACCIATO DI PROGETTO

0	31/03/2017	EMISSIONE	F. CRISTOFARO	C. CASATI	V. FORLIVESTI G. GIOVANNINI
INDICE	DATA	REVISIONI	ELABORATO	VERIFICATO	APPROVATO
 SNAM RETE GAS			 TechnipFMC Rif TPIDL: 073670-010-DW-3252-101 TECHNIP ITALY DIREZIONE LAVORI S.p.A.		
				PG-TP-101	
				Comm.	

Foglio
21
di 28
Scala
1:10000

C.T.R. F. 539090

C.T.R. F. 539050

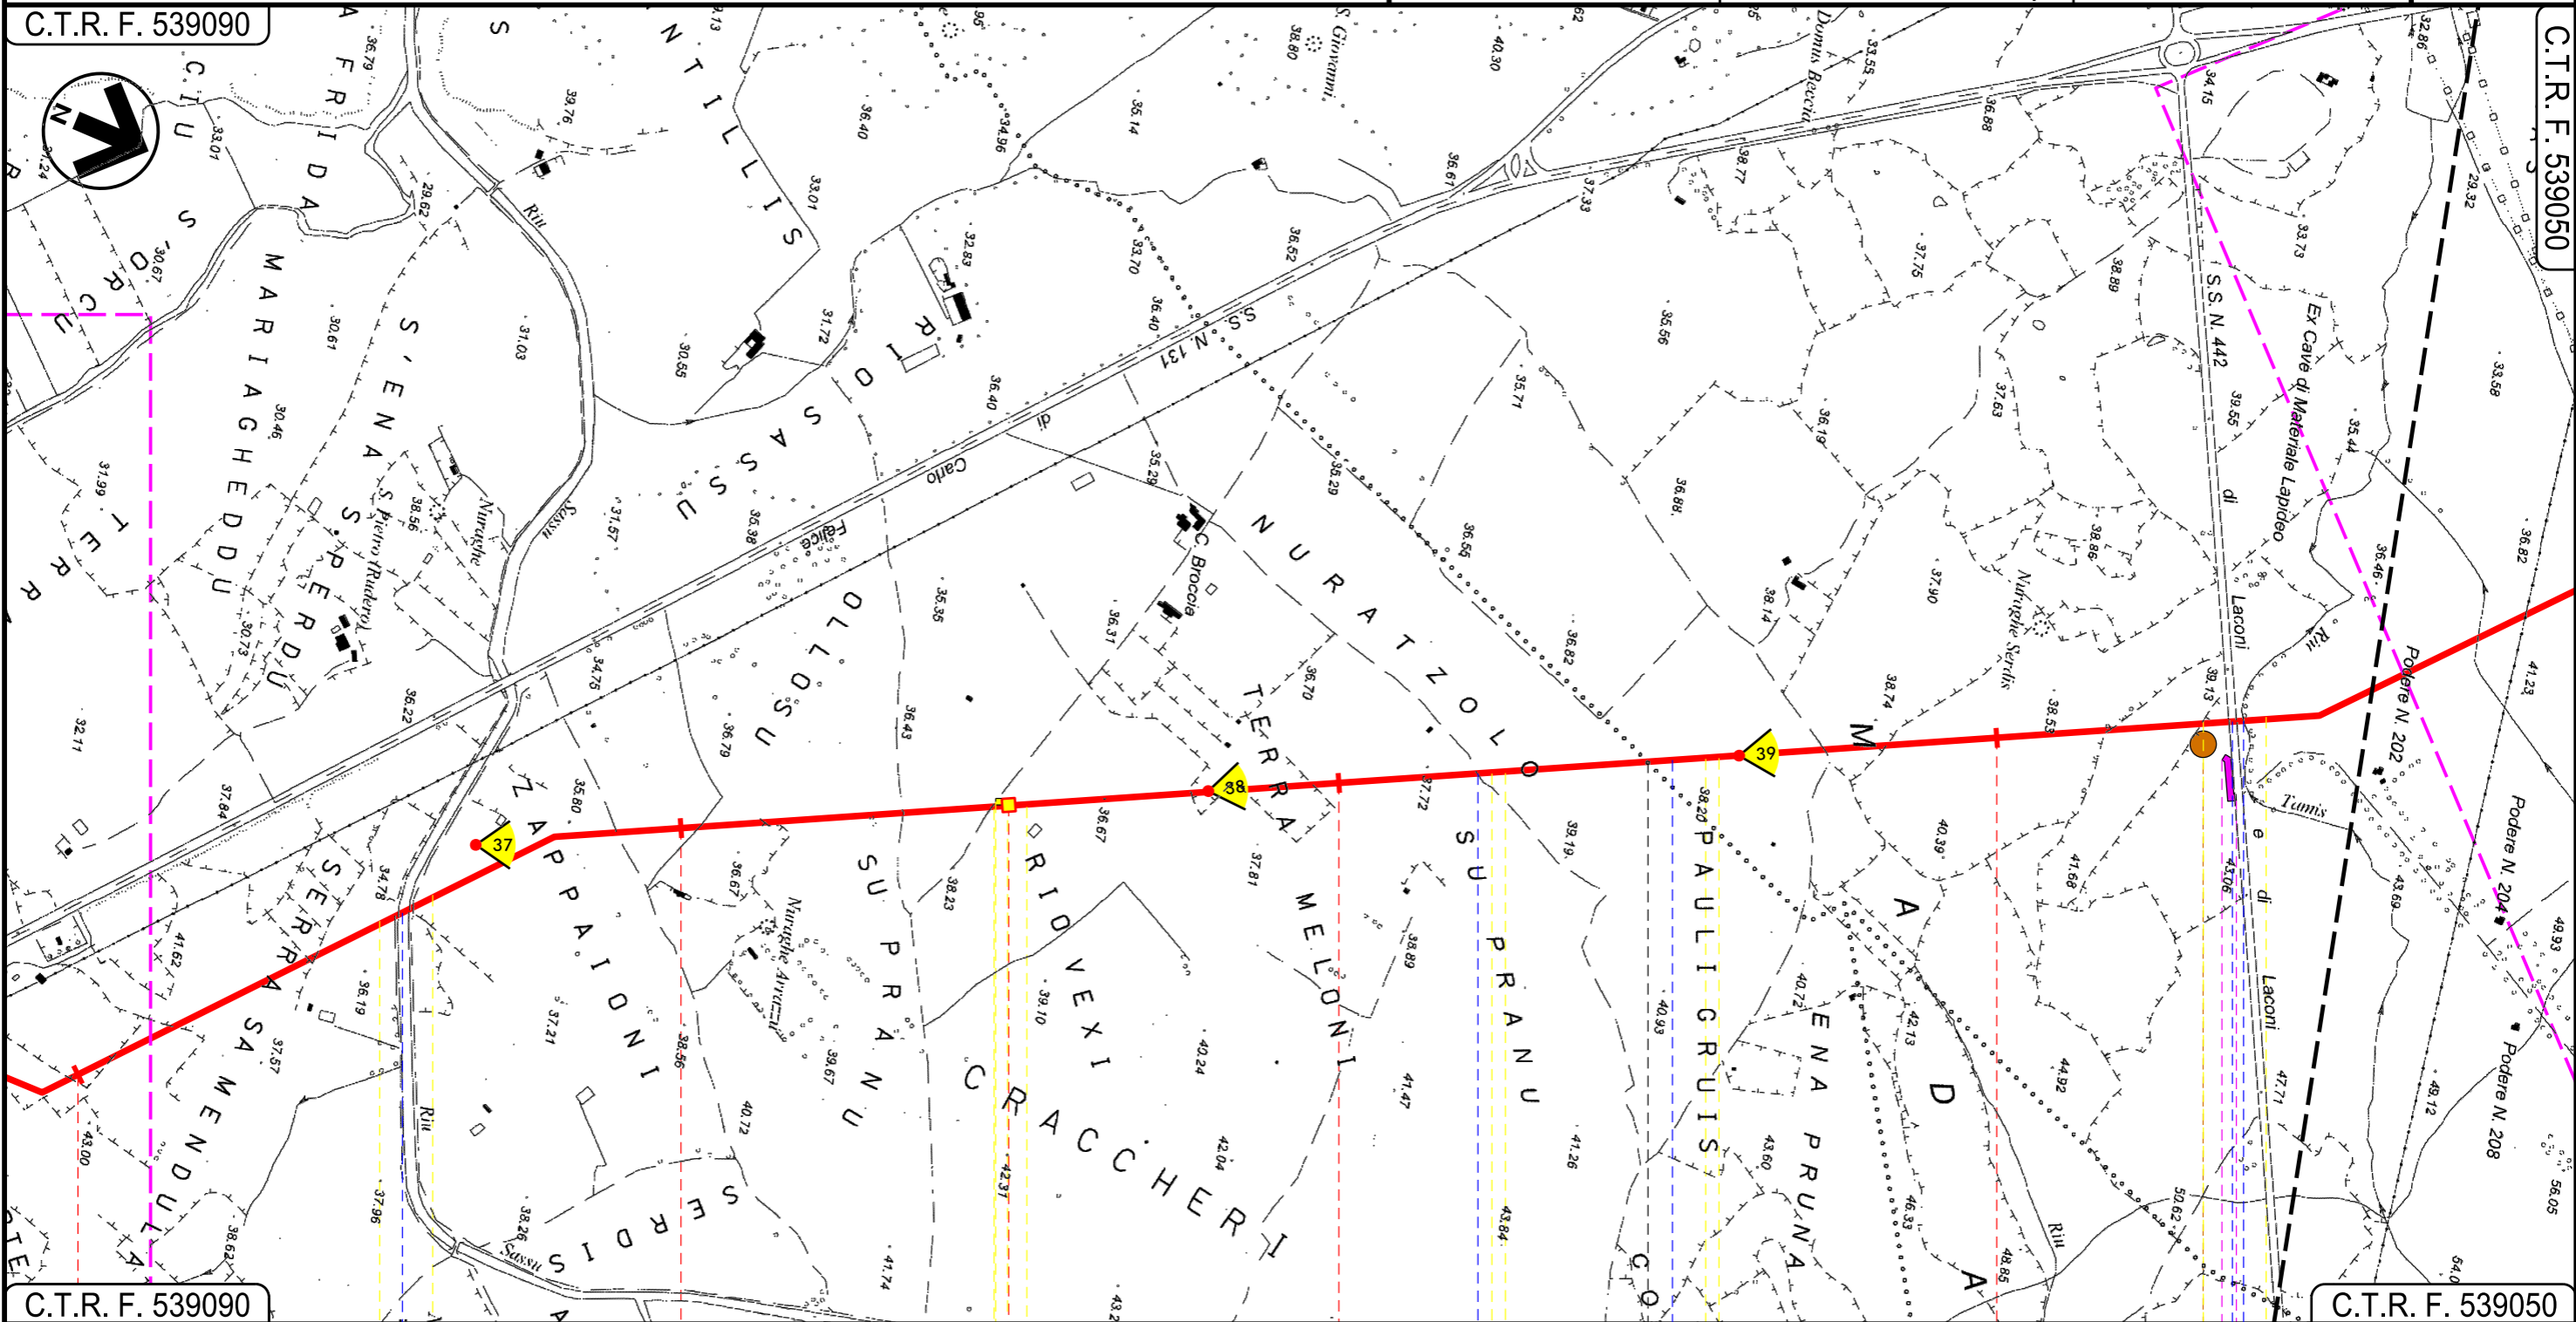

C.T.R. F. 539090

C.T.R. F. 539050

70

71

72

73

MOGORO
ORISTANO

URAS

P.I.D.I. N 12

Riu Sassu

Fosso

Fosso

S.S. N. 442

Riu Tamis

P12

30

31

INTE

Progetto:


METANIZZAZIONE SARDEGNA
MET. CAGLIARI - PALMAS ARBOREA
DN 650 (26") DP 75 bar

TRACCIATO DI PROGETTO

0	31/03/2017	EMISSIONE	F. CRISTOFARO	C. CASATI	V. FORLIVESTI G. GIOVANNINI	Foglio 22 di 28
INDICE	DATA	REVISIONI	ELABORATO	VERIFICATO	APPROVATO	Scala 1:10000
						PG-TP-101
			Rif TPIDL: 073670-010-DW-3252-101 TECHNIP ITALY DIREZIONE LAVORI S.p.A.			Comm.

C.T.R. F. 539090

C.T.R. F. 539050

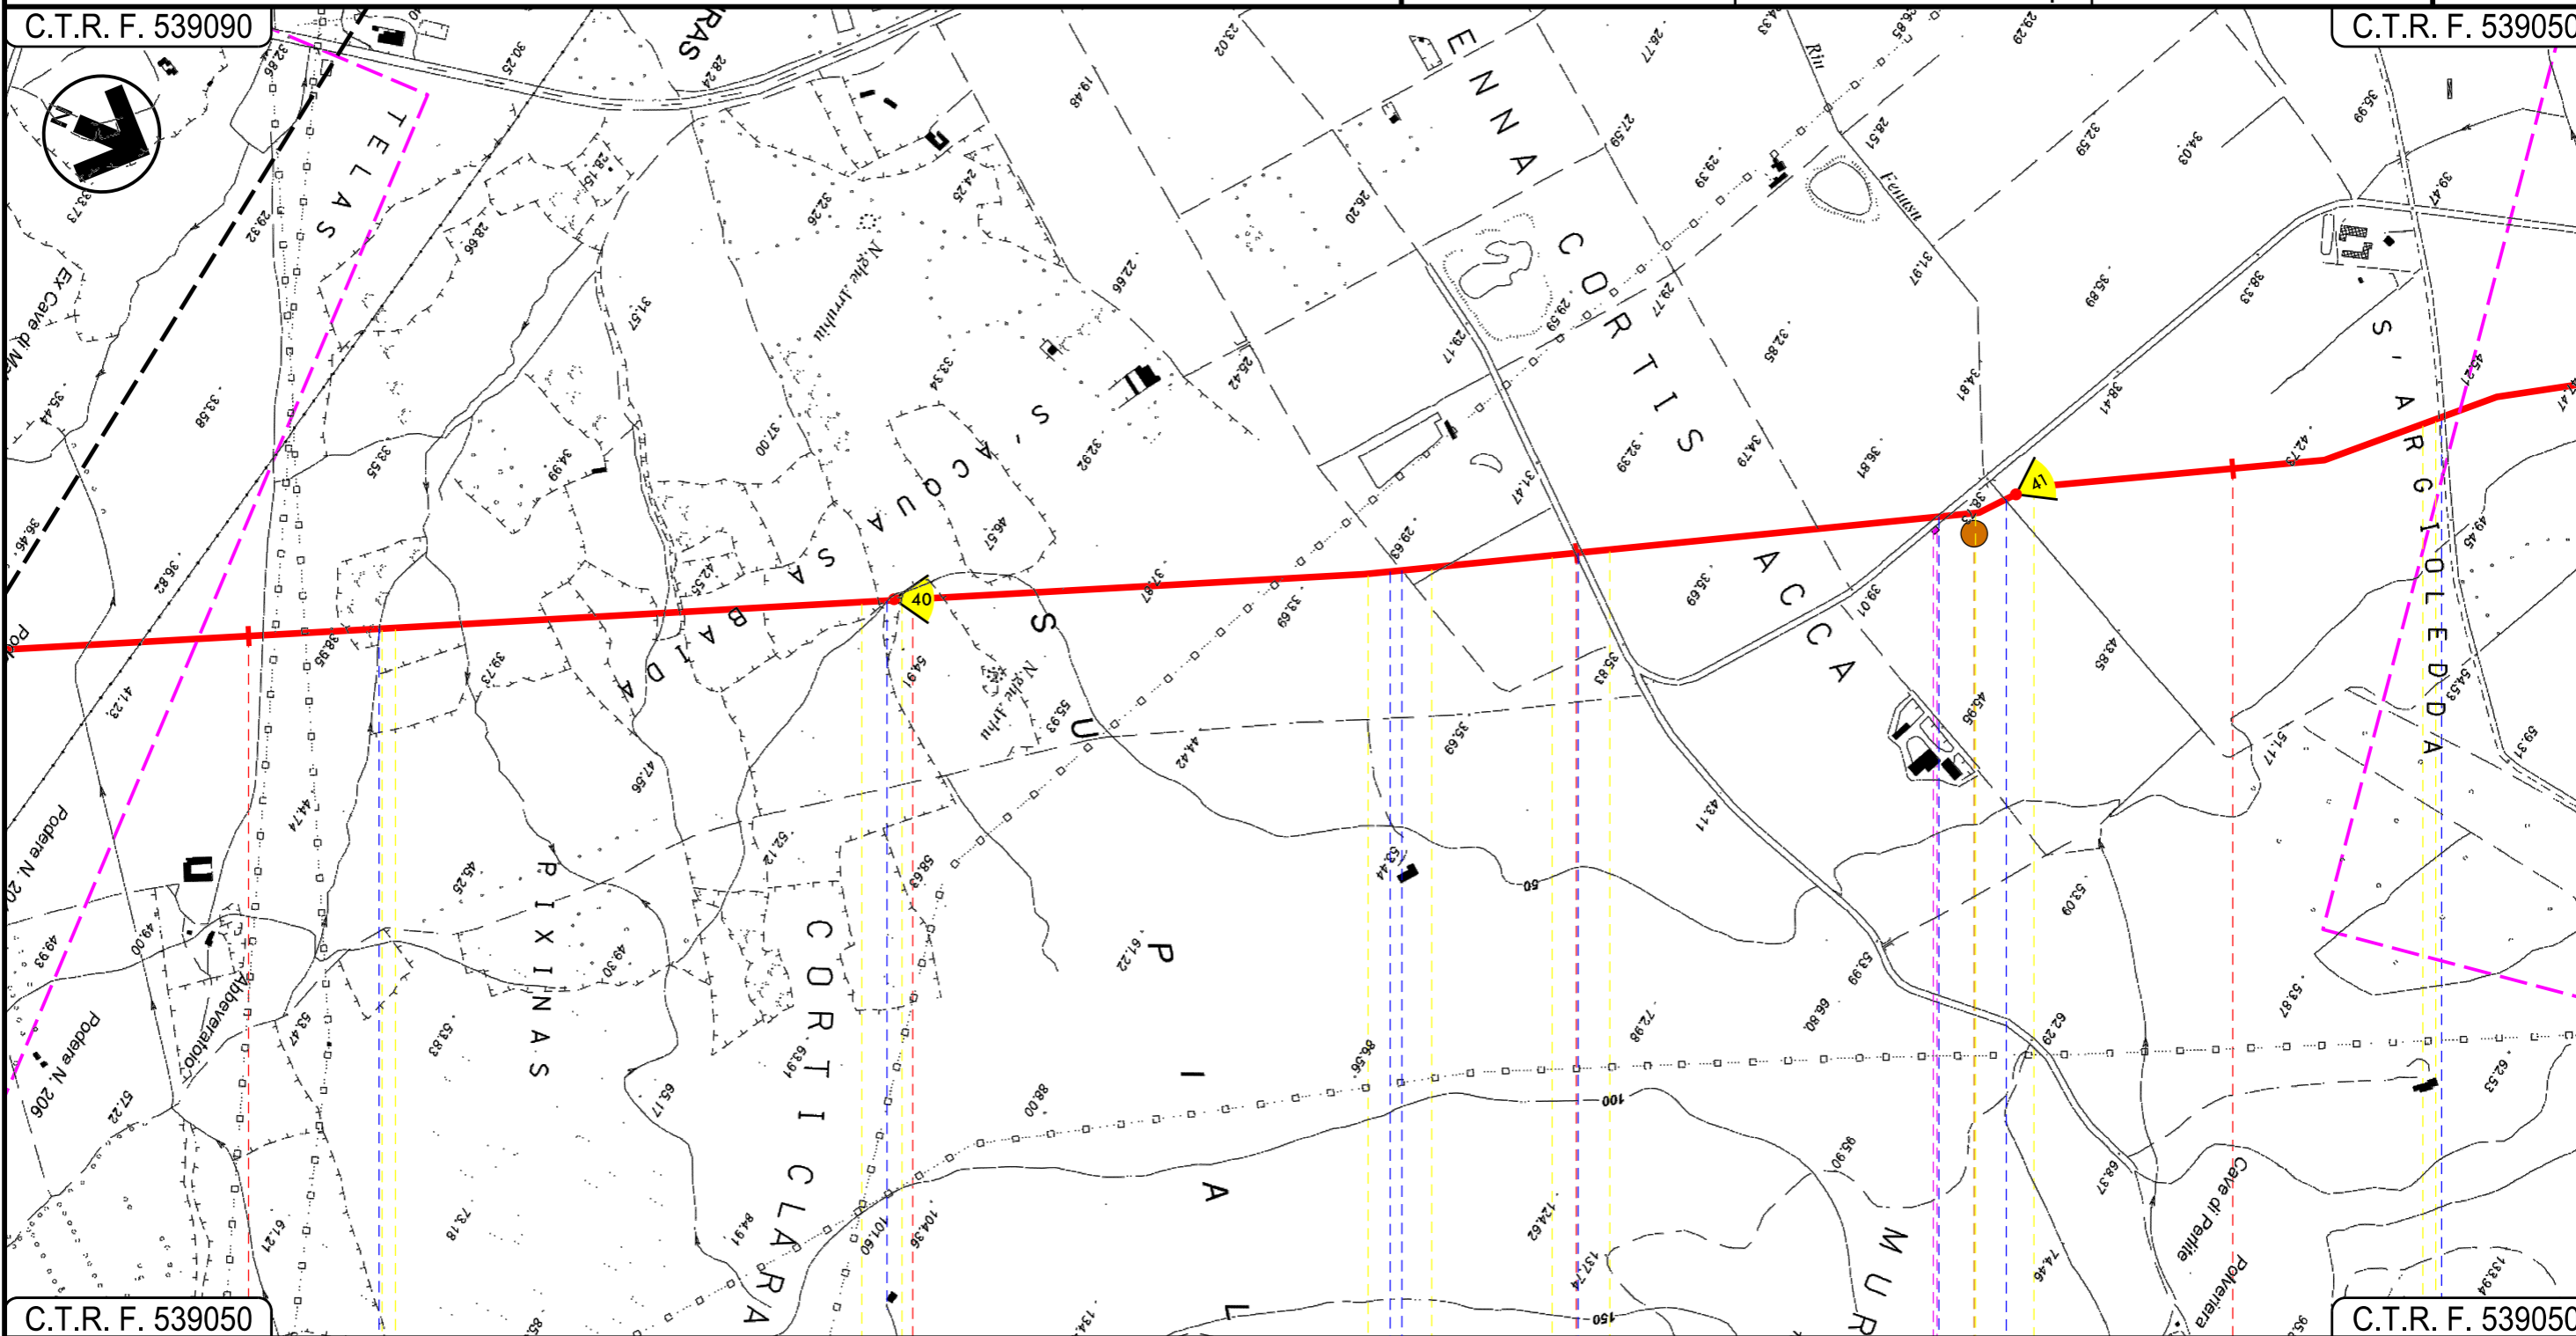

C.T.R. F. 539050

C.T.R. F. 539050

74

75

76

77

URAS
ORISTANO

P13

32

INTE

Progetto:

METANIZZAZIONE SARDEGNA
MET. CAGLIARI - PALMAS ARBOREA
DN 650 (26") DP 75 bar


TRACCIATO DI PROGETTO

0	31/03/2017	EMISSIONE	F. CRISTOFARO	C. CASATI	V. FORLIVESTI G. GIOVANNINI
INDICE	DATA	REVISIONI	ELABORATO	VERIFICATO	APPROVATO
 SNAM RETE GAS			 TechnipFMC Rif TPIDL: 073670-010-DW-3252-101 TECHNIP ITALY DIREZIONE LAVORI S.p.A.		
PG-TP-101					Comm.

Foglio
23
di 28
Scala
1:10000

C.T.R. F. 539050

C.T.R. F. 539010

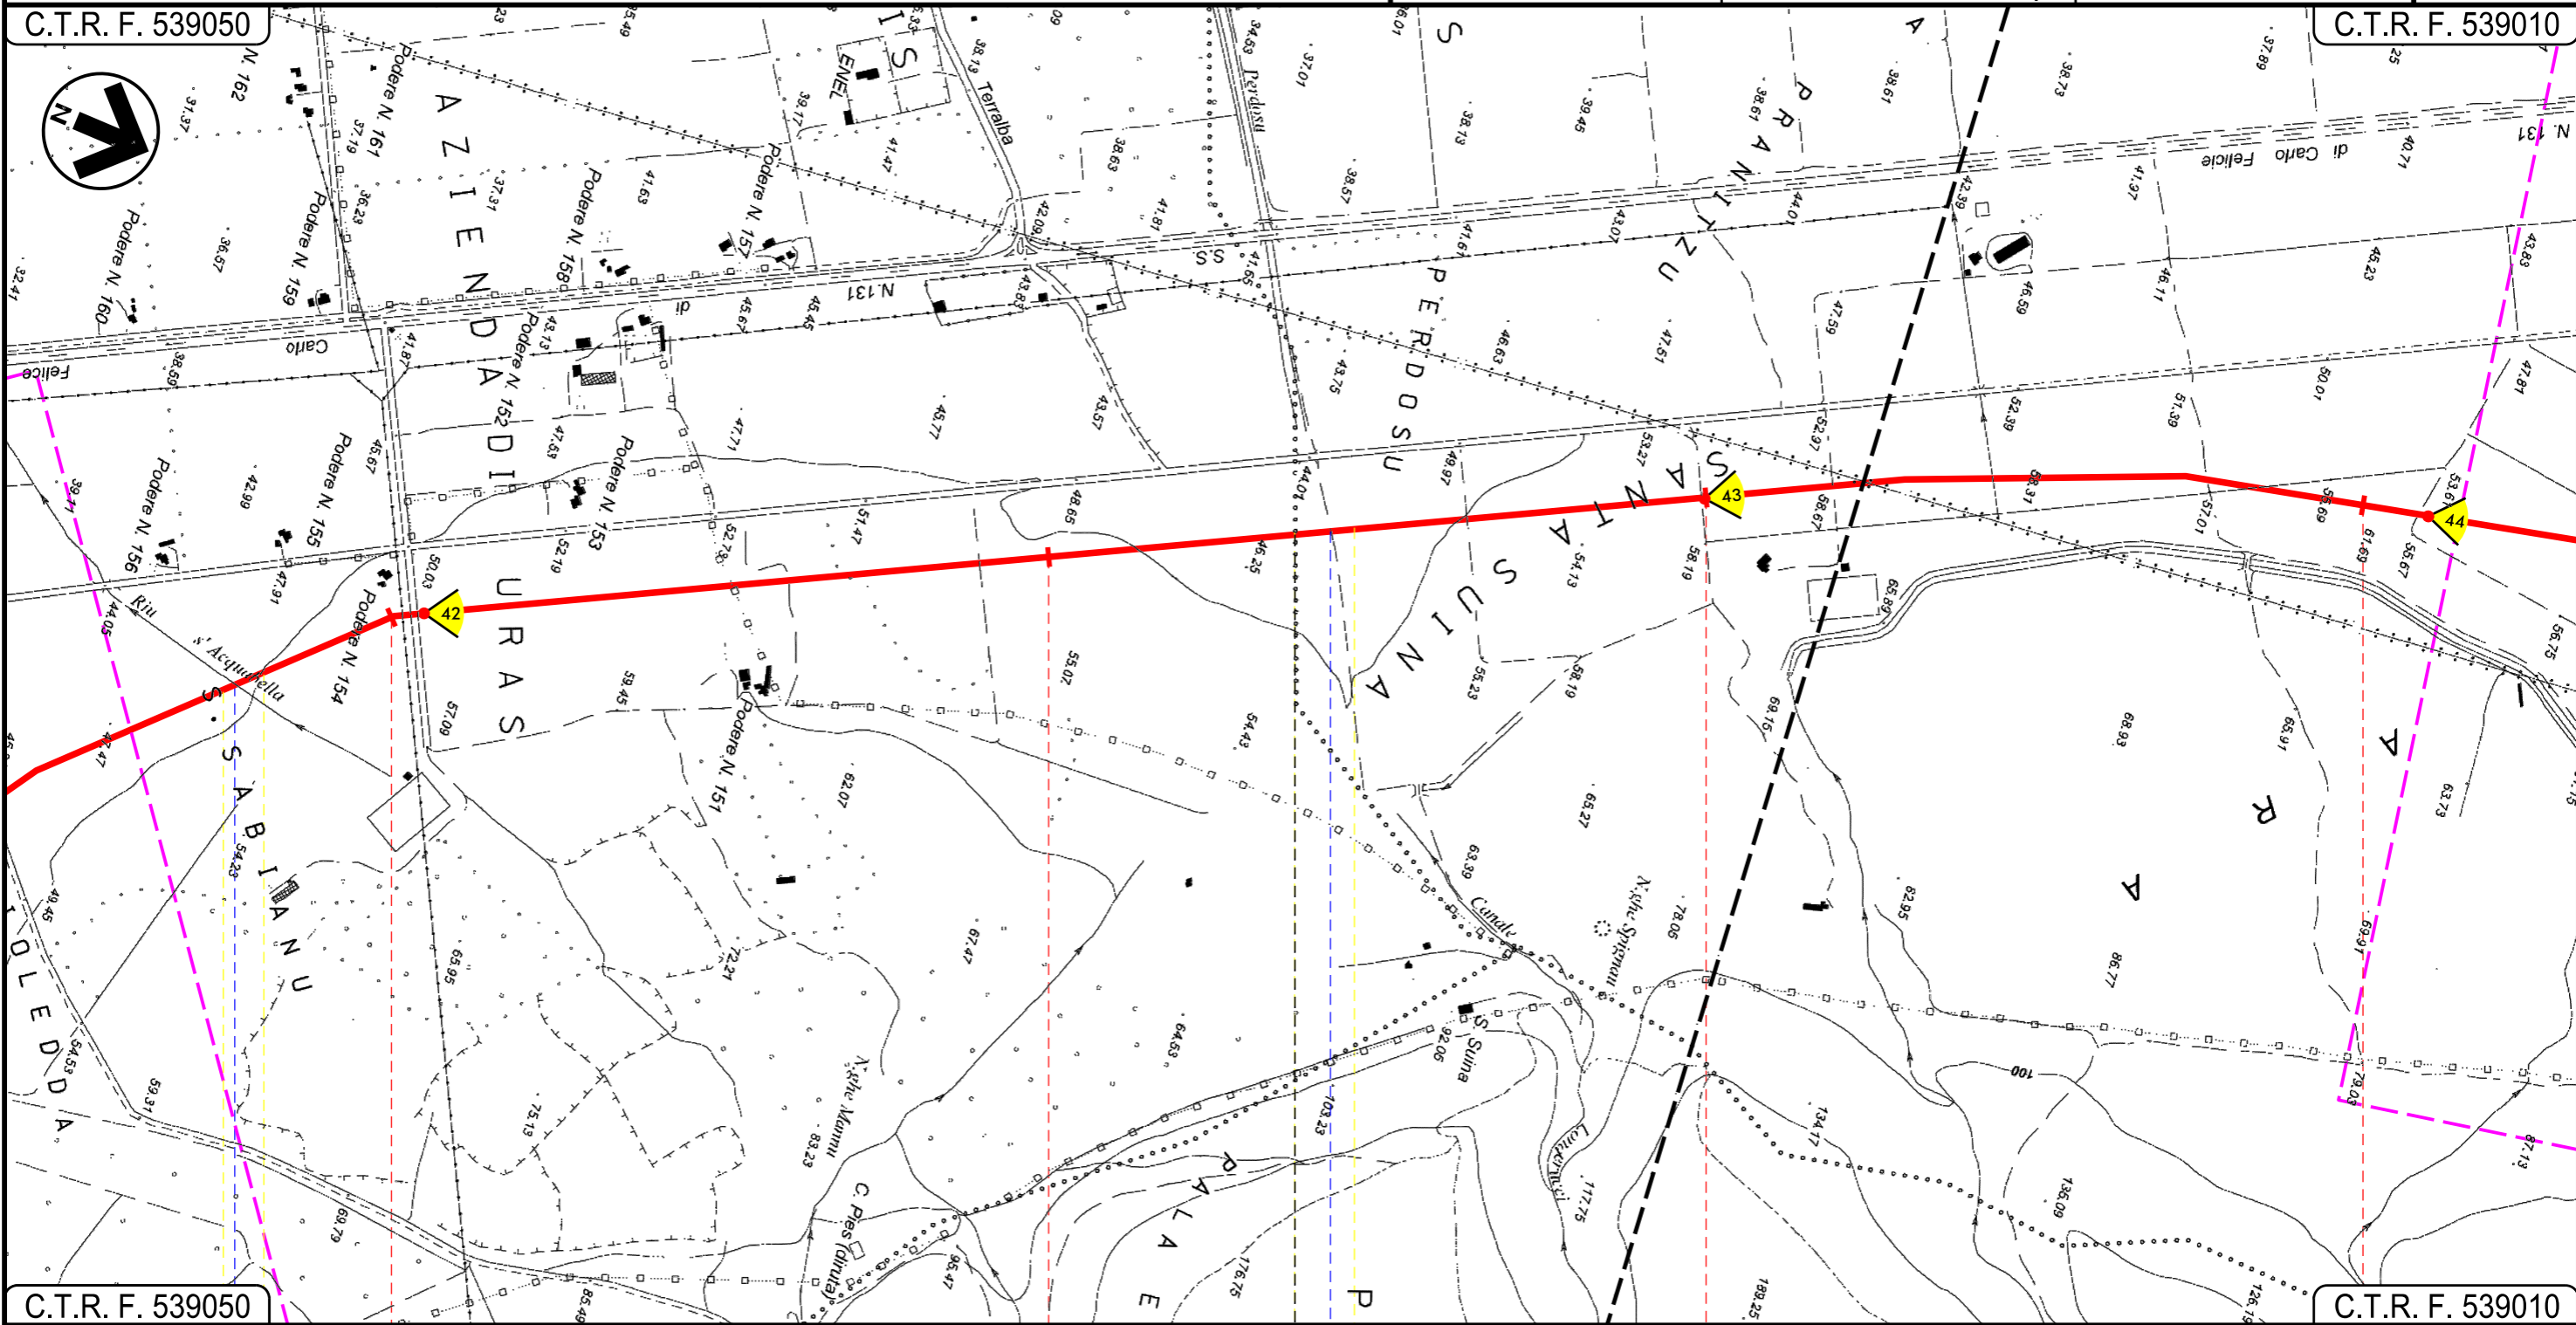

C.T.R. F. 539050

C.T.R. F. 539010

78

79

80

81

URAS

ORISTANO

MARRUBIU

Riu s'Acquabella

Riu Perdosu

33

INTE

Progetto:


METANIZZAZIONE SARDEGNA
MET. CAGLIARI - PALMAS ARBOREA
DN 650 (26") DP 75 bar
TRACCIATO DI PROGETTO

0	31/03/2017	EMISSIONE	F. CRISTOFARO	C. CASATI	V. FORLIVESTI G. GIOVANNINI
INDICE	DATA	REVISIONI	ELABORATO	VERIFICATO	APPROVATO
 SNAM RETE GAS			 TechnipFMC Rif TPIDL: 073670-010-DW-3252-101 TECHNIP ITALY DIREZIONE LAVORI Sp.A.		
			PG-TP-101		
			Comm.		

Foglio
24
di 28
Scala
1:10000

C.T.R. F. 538040

C.T.R. F. 538040

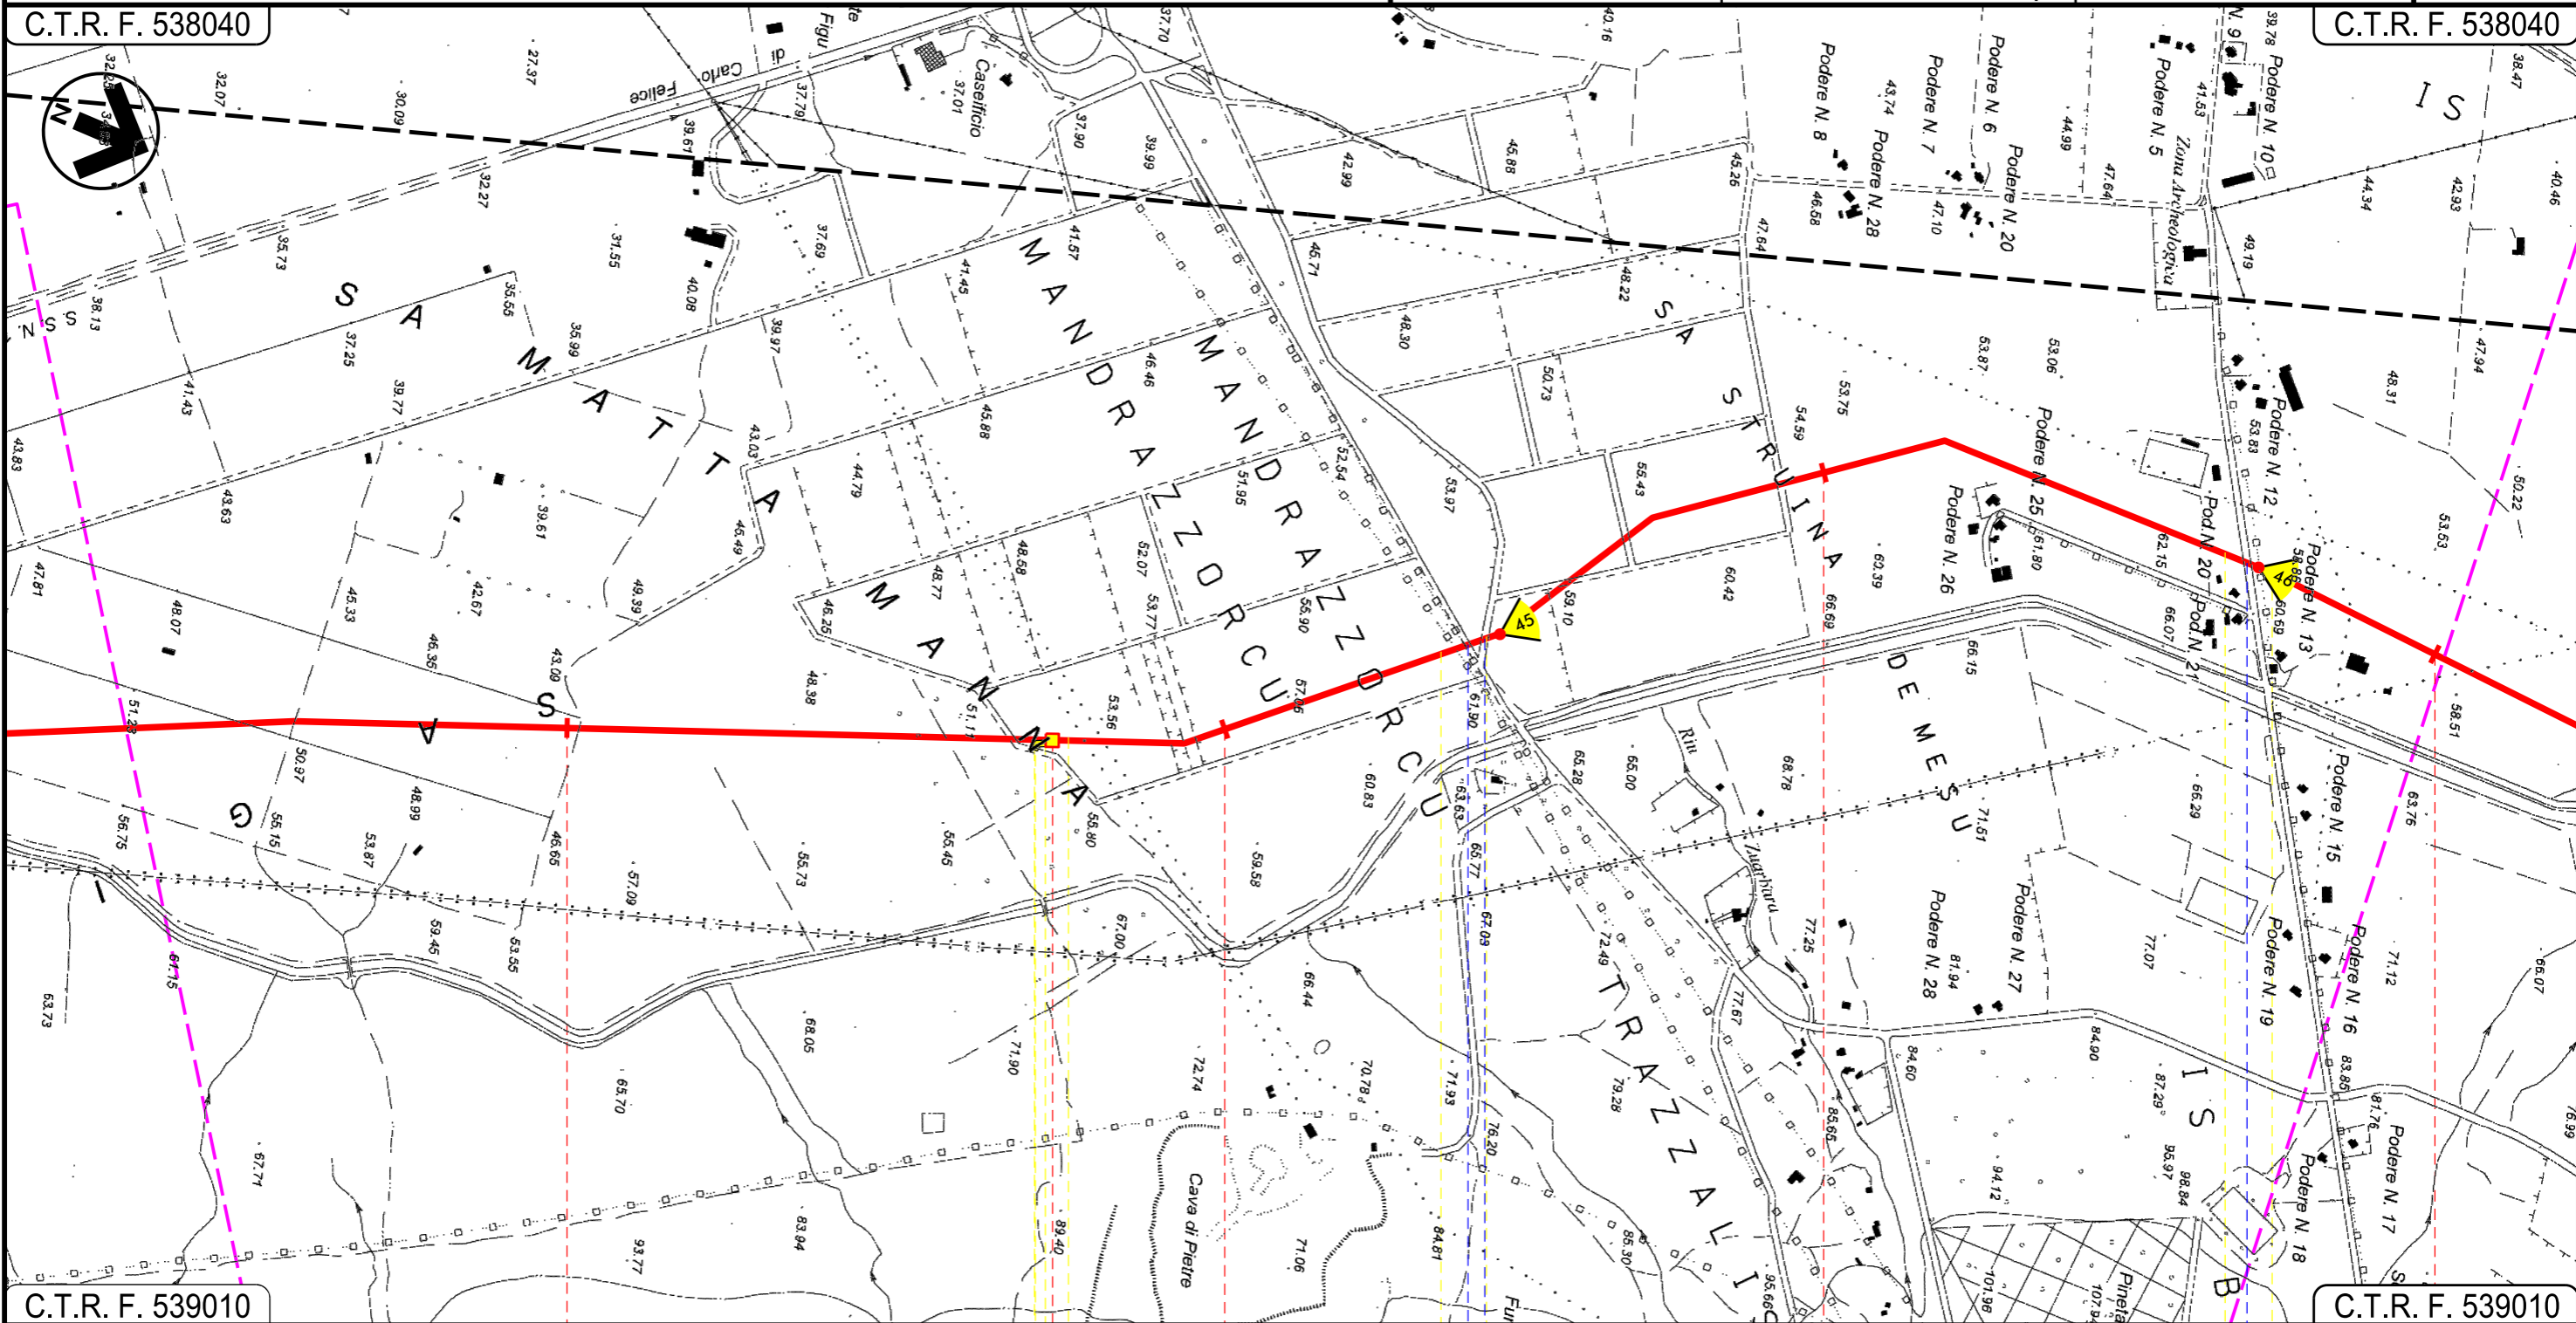

C.T.R. F. 539010

C.T.R. F. 539010

82

83

84

85

MARRUBIU
ORISTANO

P.I.L. N 13

S.P. N. 68  Strada Consortile

 Strada Com.le "Is Bangius"

Progetto:


METANIZZAZIONE SARDEGNA
MET. CAGLIARI - PALMAS ARBOREA
DN 650 (26") DP 75 bar
TRACCIATO DI PROGETTO

0	31/03/2017	EMISSIONE	F. CRISTOFARO	C. CASATI	V. FORLIVESTI G. GIOVANNINI
INDICE	DATA	REVISIONI	ELABORATO	VERIFICATO	APPROVATO
 SNAM RETE GAS			 TechnipFMC Rif TPIDL: 073670-010-DW-3252-101 TECHNIP ITALY DIREZIONE LAVORI S.p.A.		
PG-TP-101					Comm.

Foglio
26
di 28
Scala
1:10000

C.T.R. F. 529130

C.T.R. F. 529090

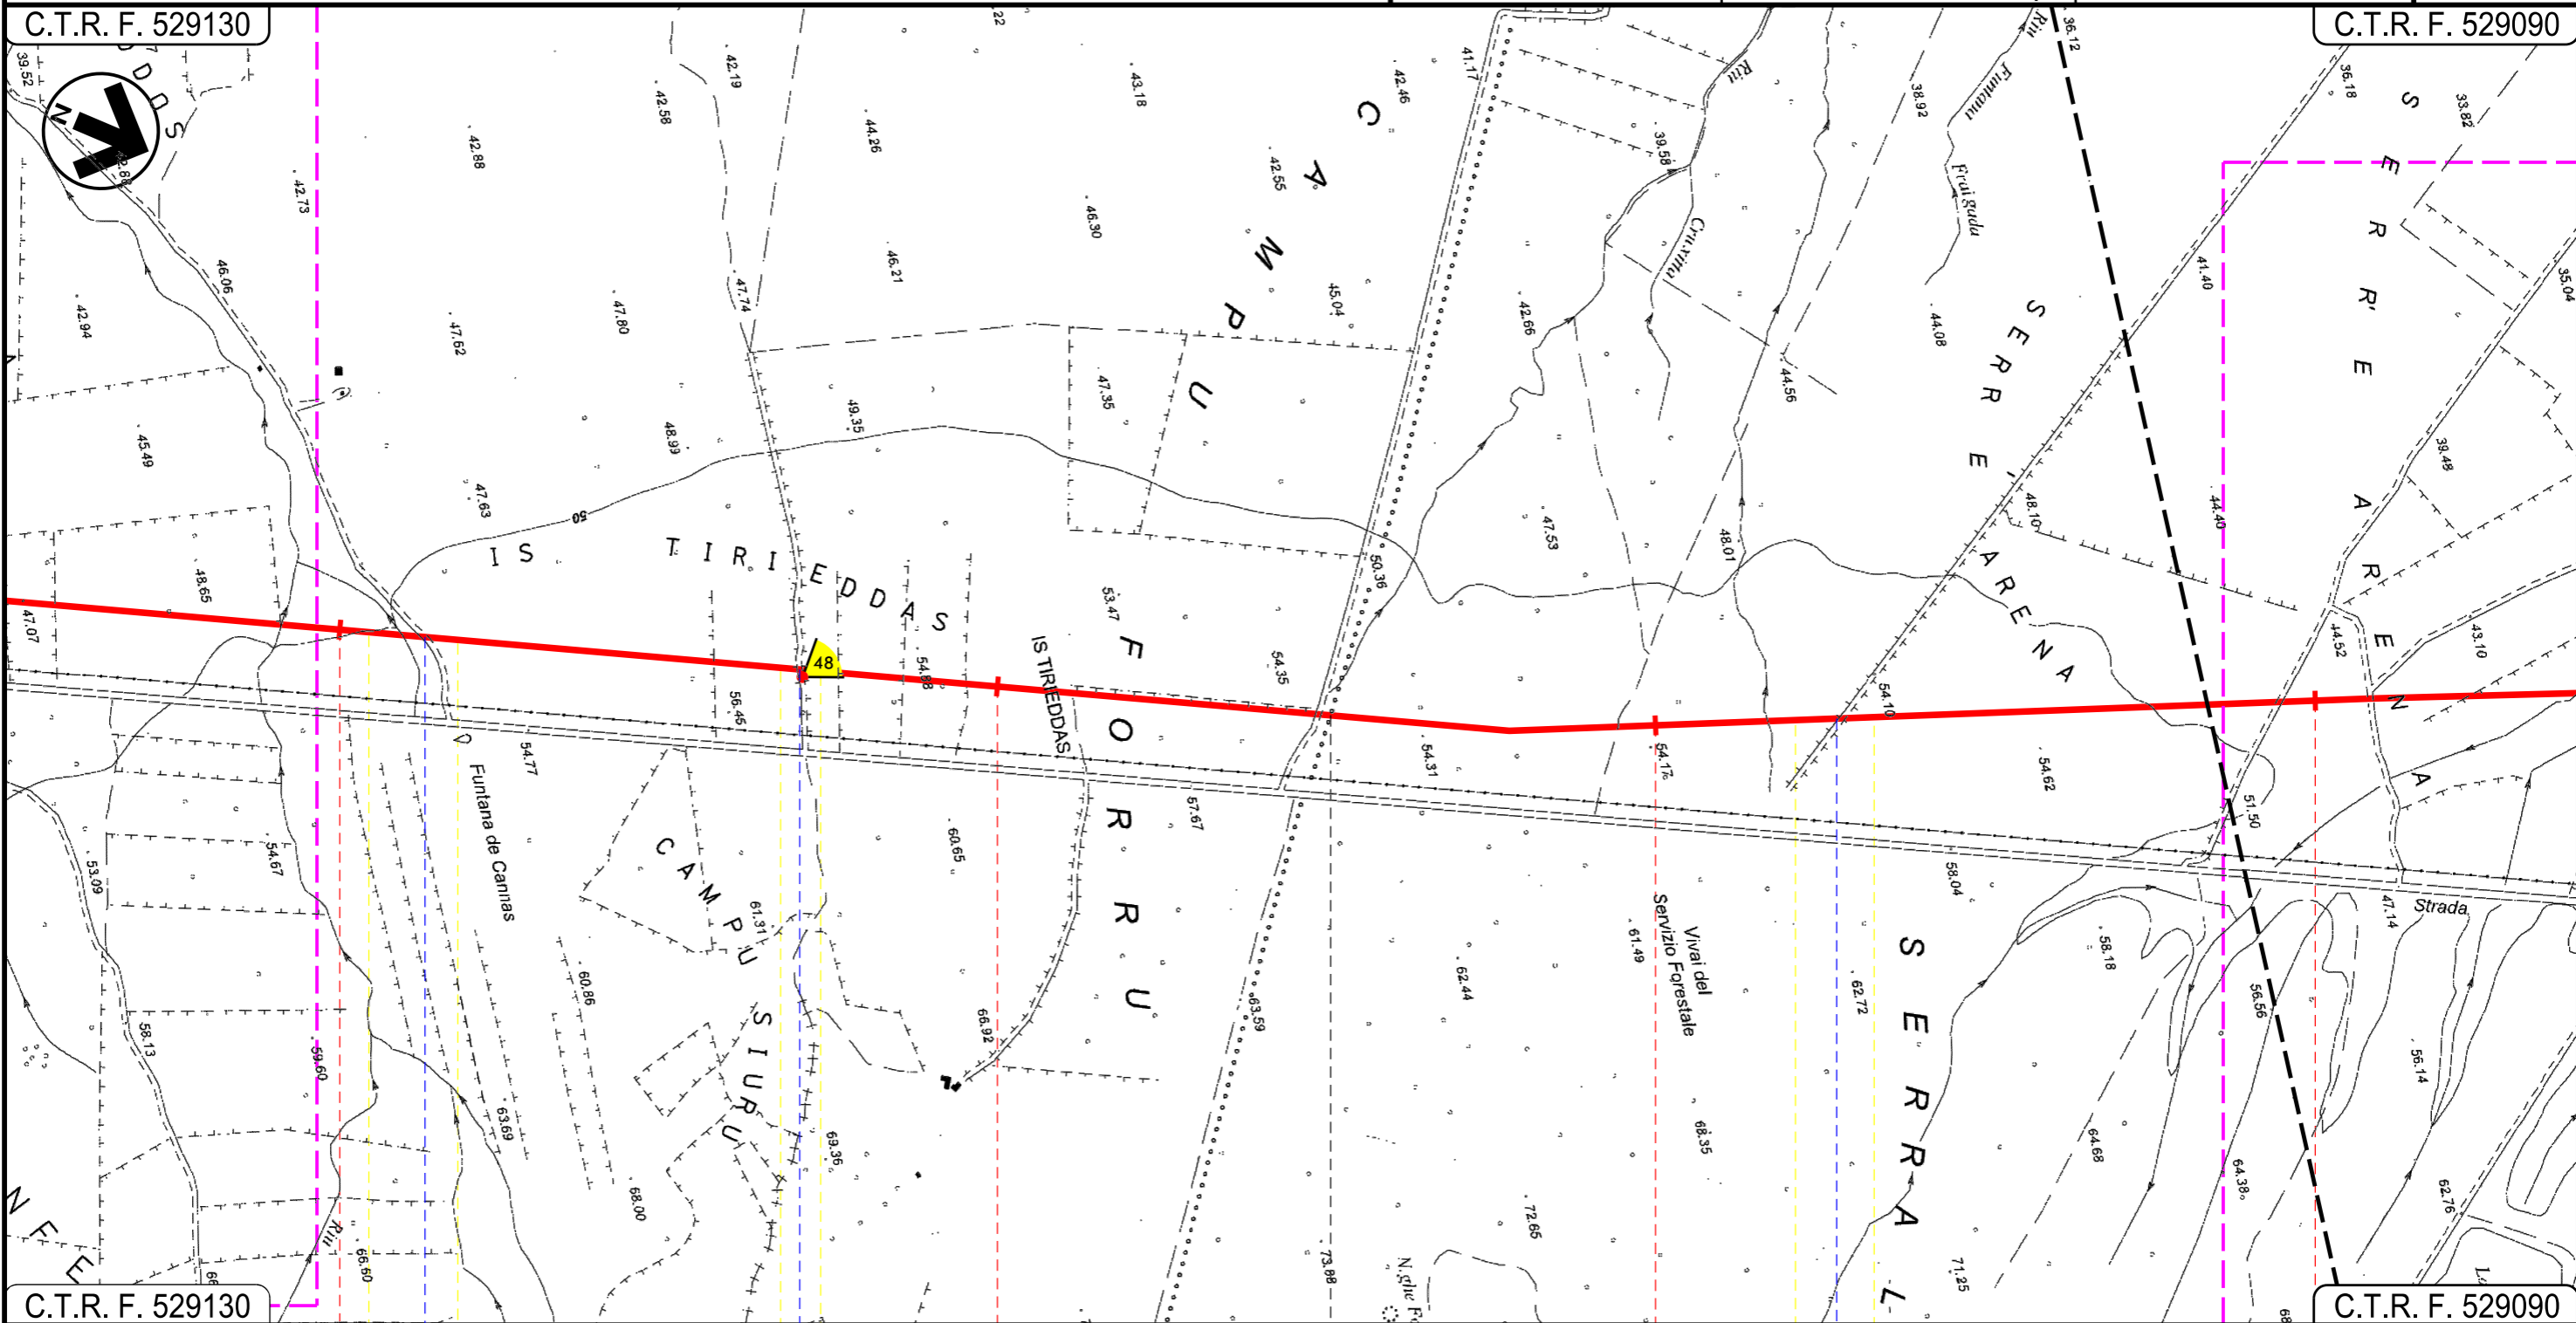

C.T.R. F. 529130

C.T.R. F. 529090

89

90

91

92

SANTA GIUSTA

ORISTANO

PALMAS ARBOREA

Riu Fontana de Cannas

Strada Asfaltata

Strada Asfaltata

36

INTE

Progetto:

METANIZZAZIONE SARDEGNA
MET. CAGLIARI - PALMAS ARBOREA
DN 650 (26") DP 75 bar


TRACCIATO DI PROGETTO

0	31/03/2017	EMISSIONE	F. CRISTOFARO	C. CASATI	V. FORLIVESI G. GIOVANNINI
INDICE	DATA	REVISIONI	ELABORATO	VERIFICATO	APPROVATO
 SNAM RETE GAS			 TechnipFMC Rif TPIDL: 073670-010-DW-3252-101 TECHNIP ITALY DIREZIONE LAVORI Sp.A.		
PG-TP-101					Comm.

Foglio
27
di 28
Scala
1:10000

C.T.R. F. 529090

C.T.R. F. 529090

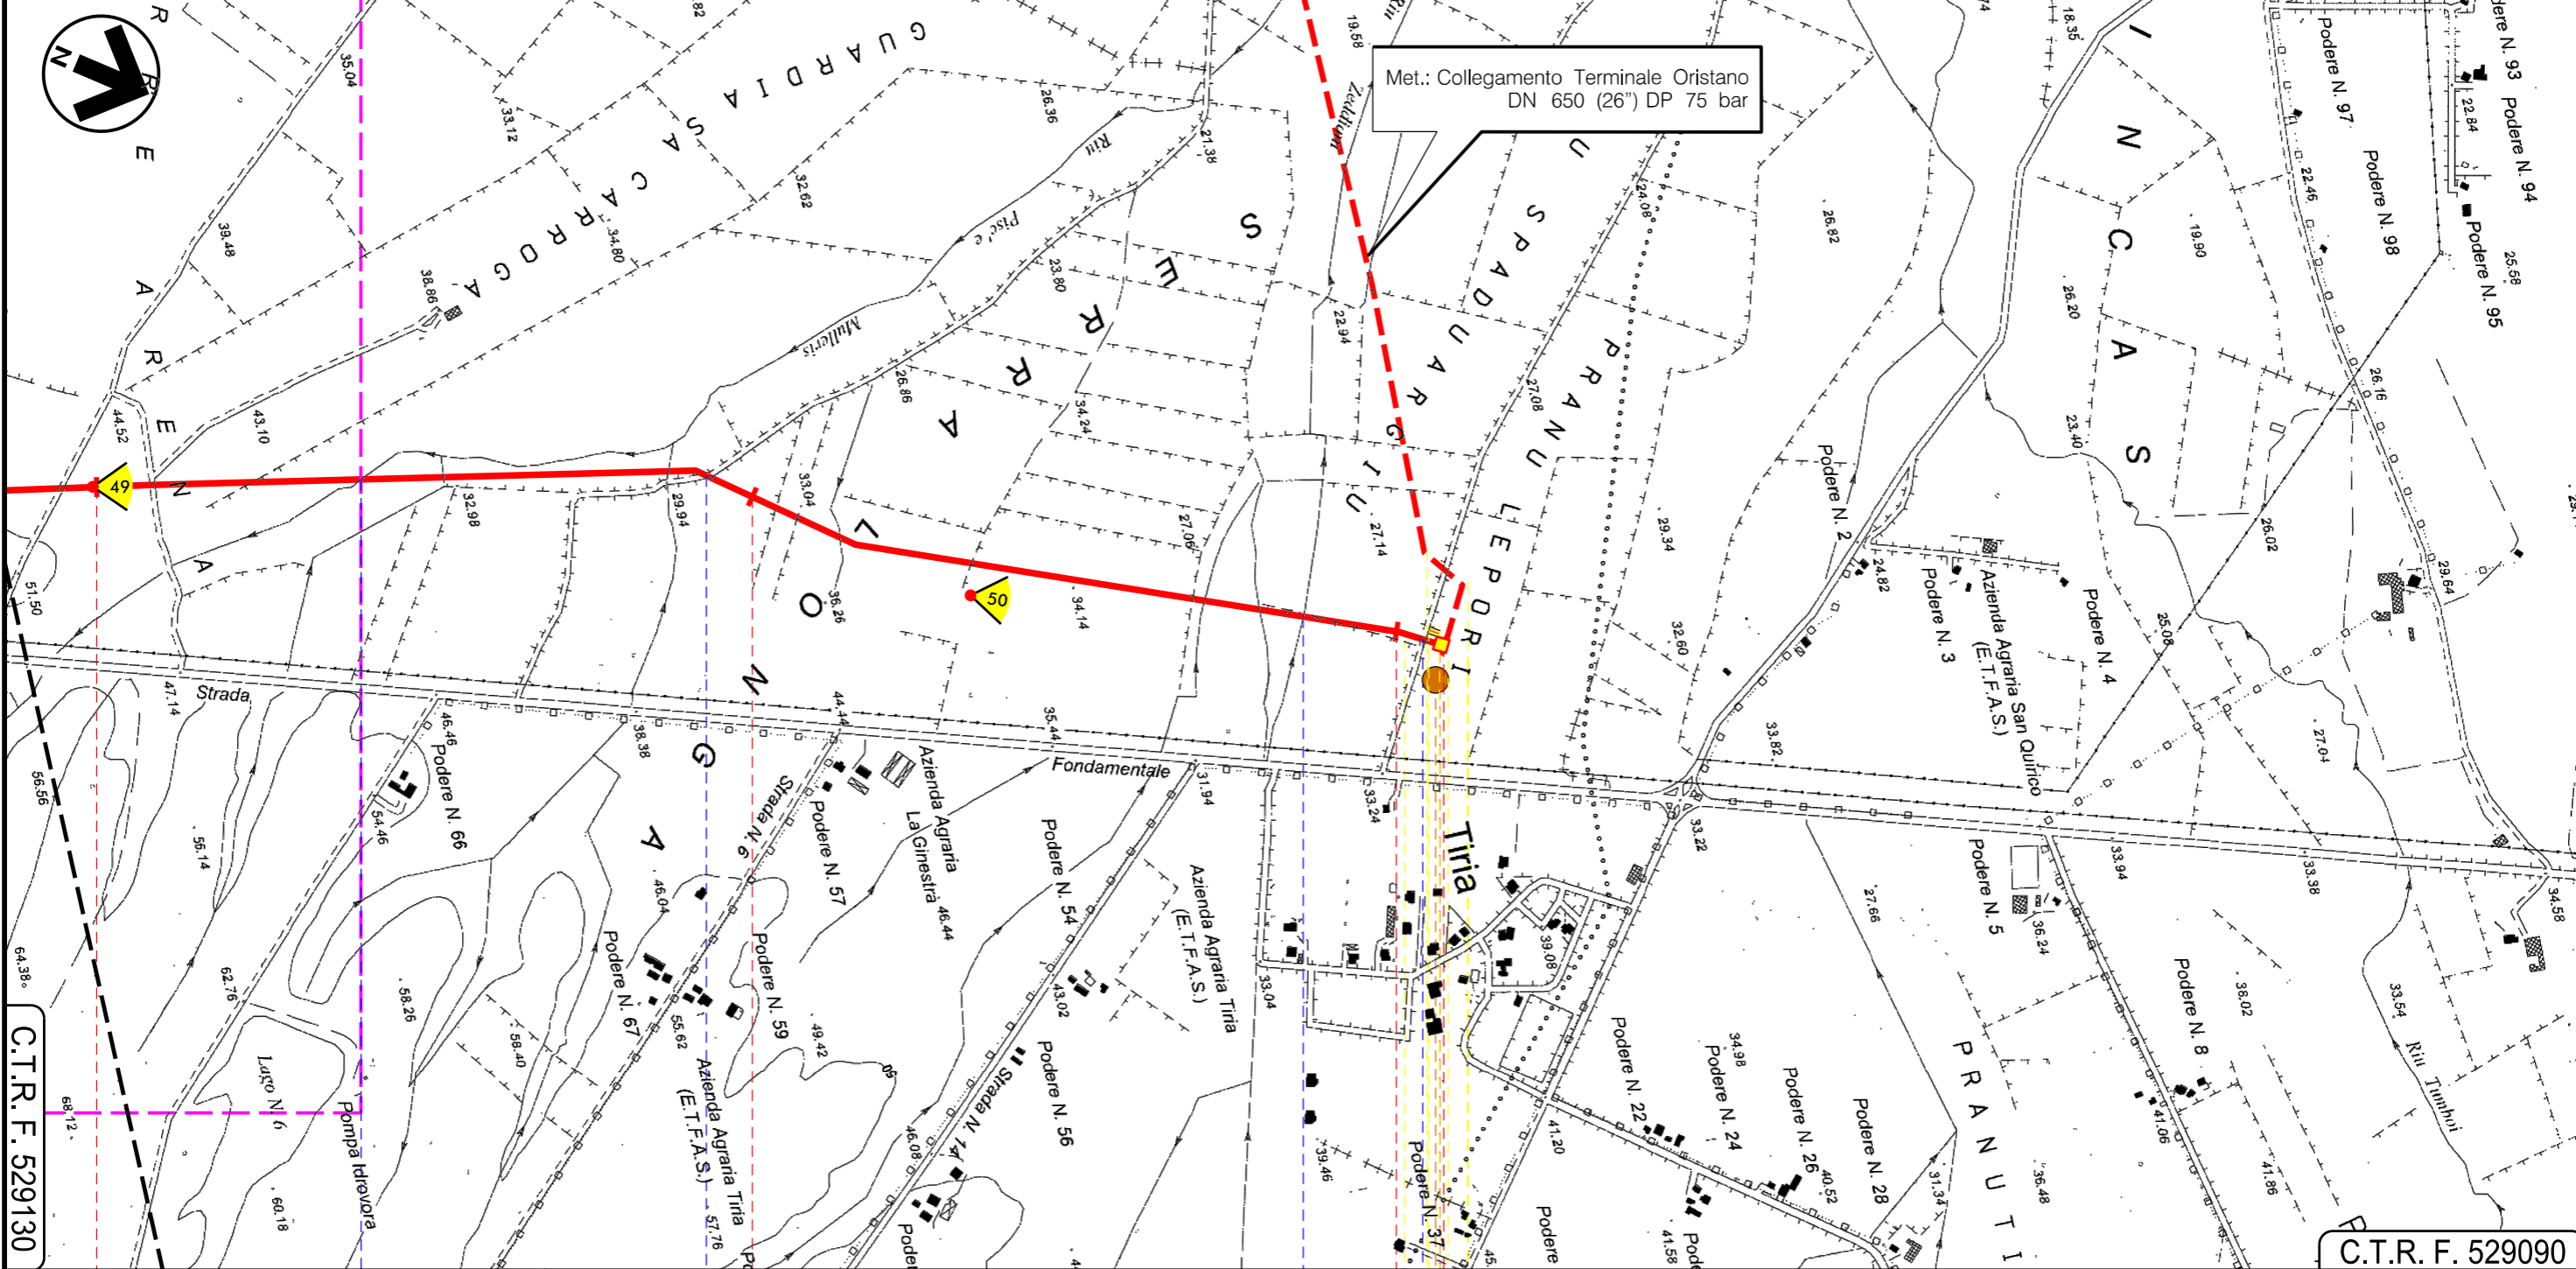

92




 
93

94 94+100,00

C.T.R. F. 529090

PALMAS ARBOREA
ORISTANO

P.I.D.I.N 14

-  Riu Pisc'e Mulleris
-  Strada sterrata
-  Riu Zeddiani
-  Strada Com.le "Pixiarbili"

P15

37

0	31/03/2017	EMISSIONE	F. CRISTOFARO	C. CASATI	V. FORLIVESTI G. GIOVANNINI
INDICE	DATA	REVISIONI	ELABORATO	VERIFICATO	APPROVATO
			 Rif TPIDL: 073670-010-DW-3252-101 TECHNIP ITALY DIREZIONE LAVORI S.p.A.		
			PG-TP-101		
			Comm.		

LEGENDA

SIMBOLOGIA CARTOGRAFICA

- Metanodotto in progetto
- Altri metanodotti in progetto
- Gallerie, Tunnel, Mini-Microtunnel, Raise Boring e T.O.C.
- Impianti di linea in progetto
- Aree impianti stacco-terminale in progetto
- Piazzola di stoccaggio tubazioni
- Strada di accesso all'impianto
- Adeguamento strade esistenti
- Strade di accesso provvisorio
- Punto di ripresa fotografico e numerazione
- Limite sovrapposizione fogli

SIMBOLOGIA MECCANICA

- Punto di intercettazione di linea (P.I.L.)
- Punto di intercettazione di derivazione importante (P.I.D.I.)
- Punto di intercettazione di derivazione semplice con stacco da P.I.L. (P.I.D.S.)
- Punto di intercettazione e derivazione semplice con stacco da Linea (P.I.D.S.)
- Punto di intercettazione con discaggio di allacciamento (P.I.D.A.)
- Punto predisposto per il discaggio di allacciamento (P.P.D.A.)
- Punto di sezionamento elettrico terminale (P.S.E.T.)
- Stazione predisposta per lancio e ricevimento PIG
- Impianto di riduzione/regolazione della pressione

Il presente disegno è di proprietà aziendale - La Società tutela i propri diritti a termine di legge.

Progressiva chilometrica	N.	
Comuni		
Province		
Impianti	TIPO - N.	
Attraversamenti	TIPOLOGIA ATTRAVERSATA (SS n. **, corso d'acqua, ferrovia, ecc.)	
Strade - Piste	ACCESSO IMPIANTI	ADEGUAMENTI STRADE STRADE PROVVISORIE
Piazzole	N. PIAZ. Pn	
Fascia di lavoro	ALLARGATA	
Opere civili	TRASVERSALI	LONGITUDINALI