

Il presente disegno e' di proprieta' aziendale - La Societa' tutelera' i propri diritti a termine di legge.



COROGRAFIA Scala 1:500.000

0	31/03/2017	EMISSIONE	T. FILANDRO	C. CASATI	V. FORLIVESI G. GIOVANNINI
INDICE	DATA	R E V I S I O N I			ELABORATO VERIFICATO APPROVATO
		<b>PROGETTISTA</b>  Rif TPIDL 073670-010-DW-3252-201 TECHNIP ITALY DIREZIONE LAVORI S.p.A.			Dis. <b>PG-TP-201</b> Fg. <b>1</b> di <b>14</b>
Metanodotto: METANIZZAZIONE SARDEGNA MET. VALLERMOSA - SULCIS DN 400 (16") DP 75 bar					Comm. INDICE 0 Scala <b>1:10000</b>
TRACCIATO DI PROGETTO					Sostituisce il ..... Sostituito dal .....


Progetto:

METANIZZAZIONE SARDEGNA  
MET. VALLERMOUSA – SULCIS  
DN 400 (16") DP 75 bar  
TRACCIATO DI PROGETTO

0	31/03/2017	EMISSIONE	T. FILANDRO	C. CASATI	V. FORLIVESTI G. GIOVANNINI	Foglio 2 di 14
INDICE	DATA	REVISIONI	ELABORATO	VERIFICATO	APPROVATO	Scala 1:10000
						PG-TP-201
			Rif TPIDL: 073670-010-DW-3252-201 TECHNIP ITALY DIREZIONE LAVORI Sp.A.			Comm.

C.T.R. F. 556030

C.T.R. F. 556060

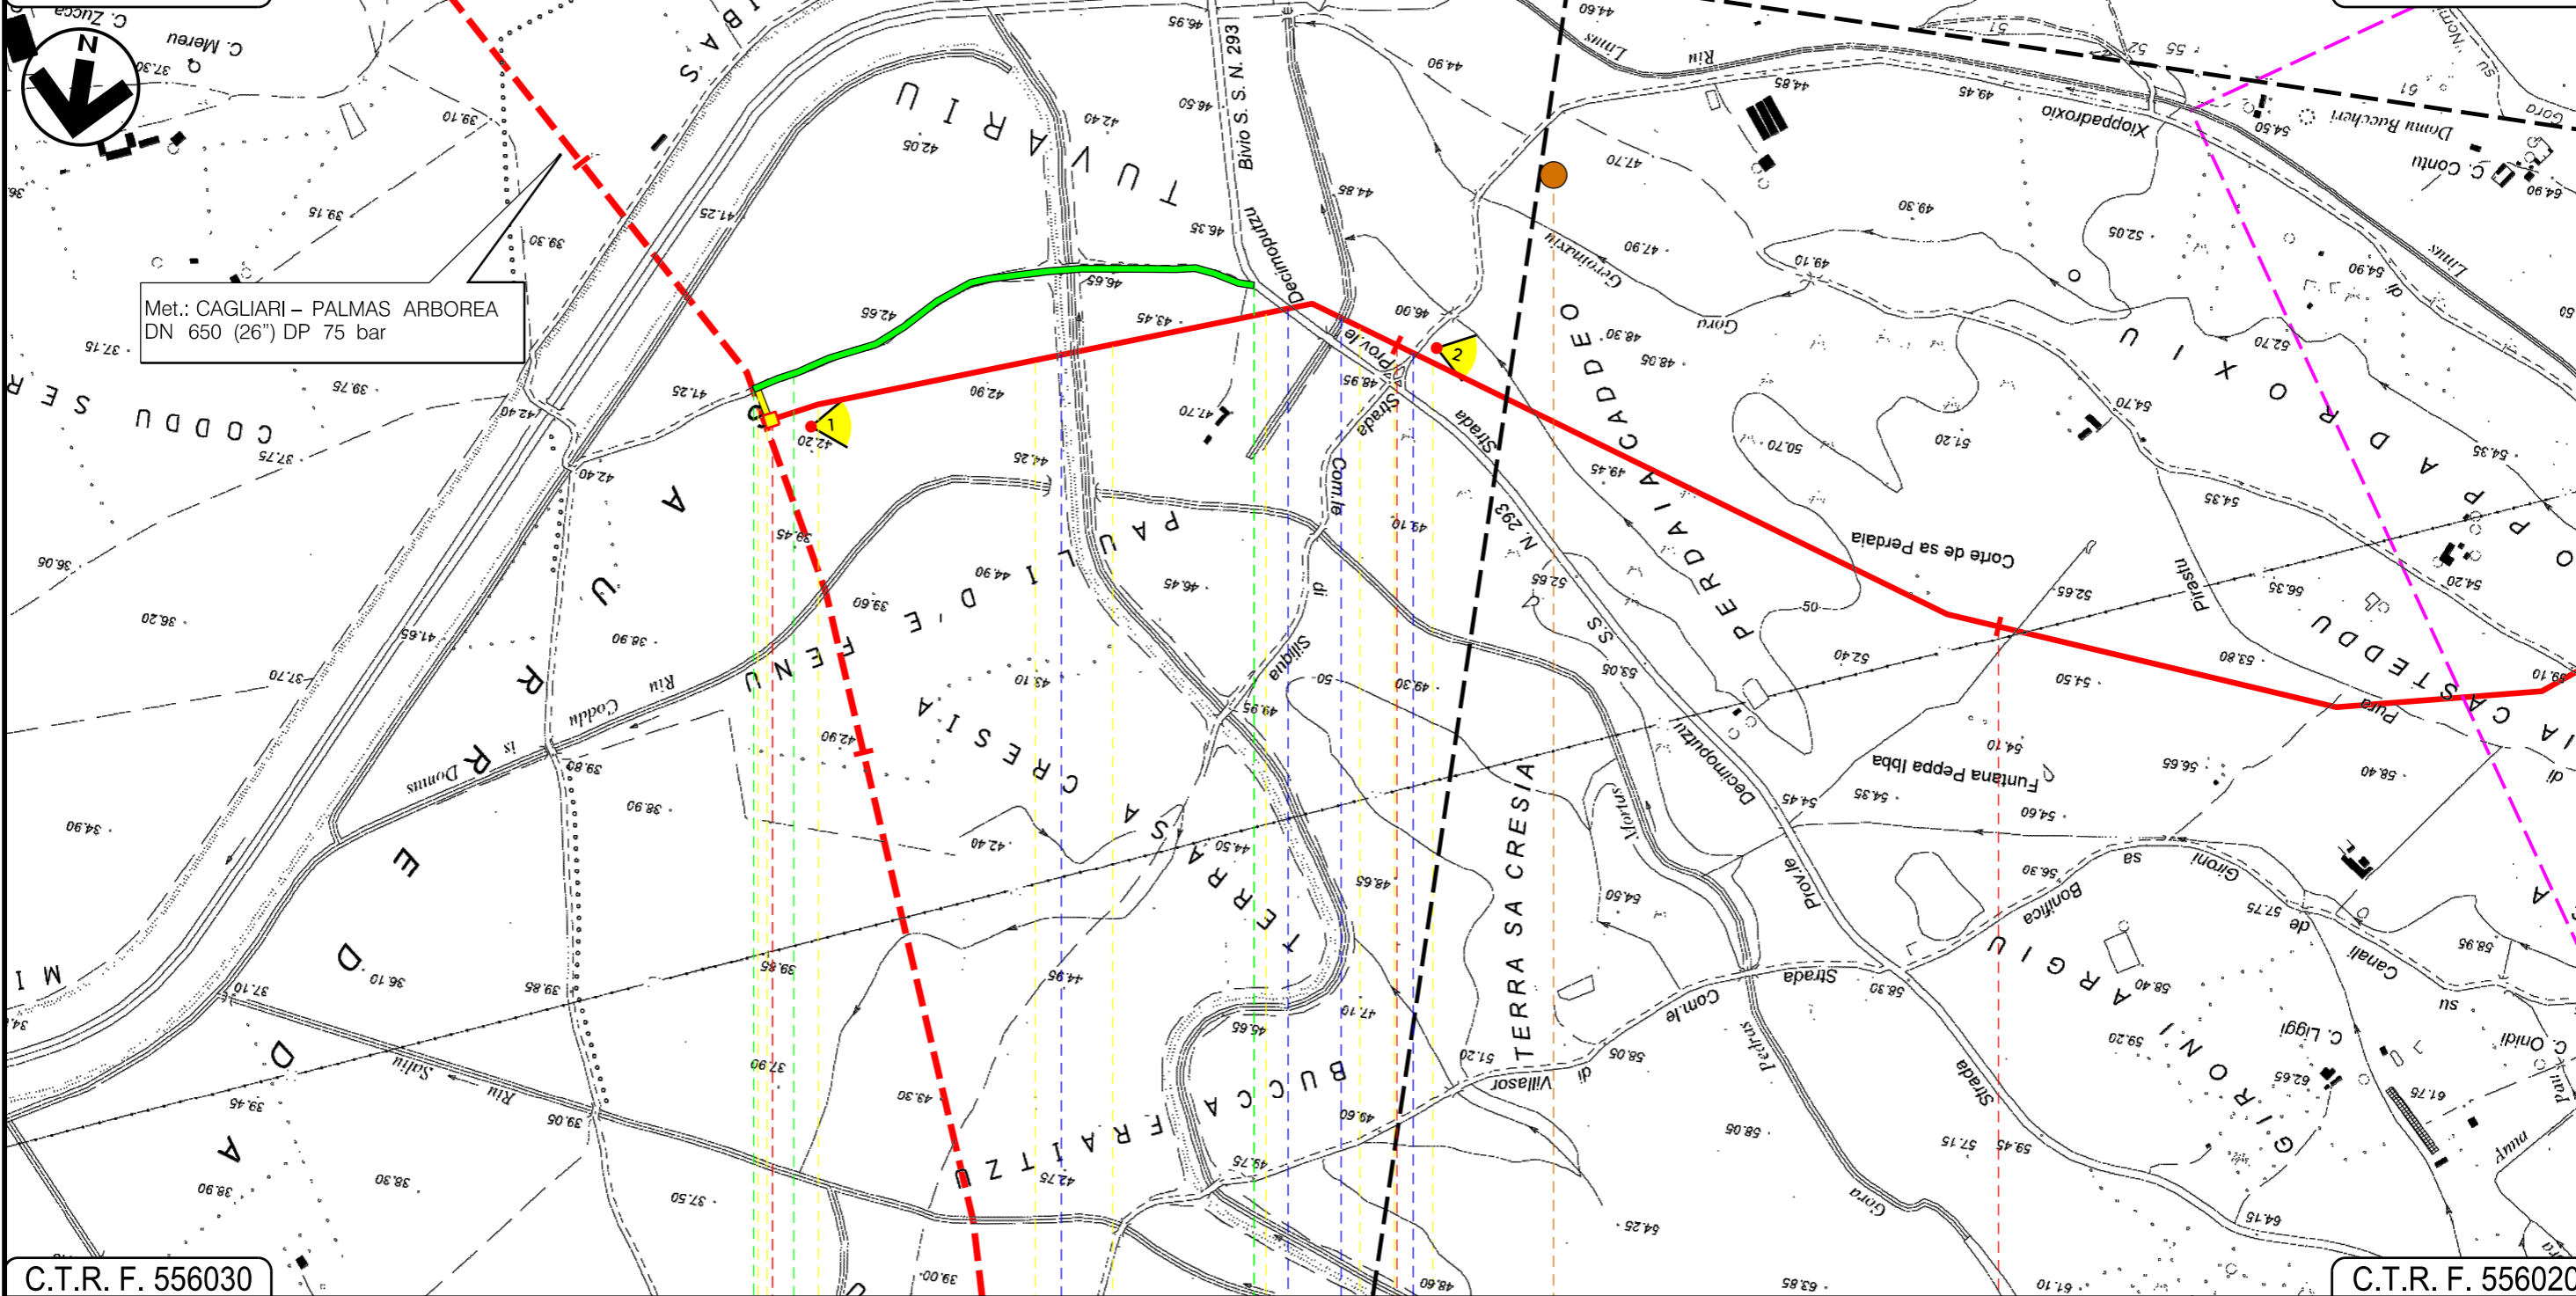


Met.: CAGLIARI – PALMAS ARBOREA  
DN 650 (26") DP 75 bar

C.T.R. F. 556030

C.T.R. F. 556020

VALLERMOUSA  
SUD SARDEGNA

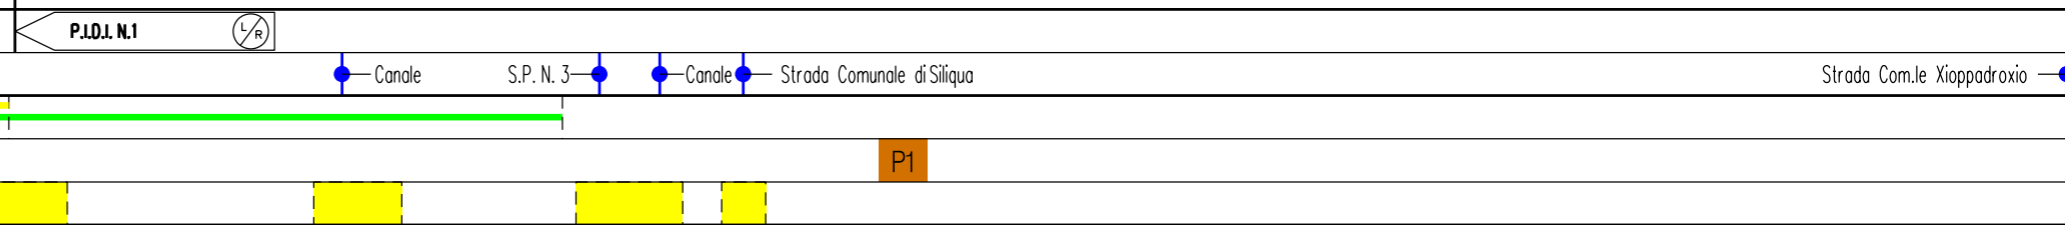

Progetto:


METANIZZAZIONE SARDEGNA  
MET. VALLERMOSA – SULCIS  
DN 400 (16") DP 75 bar

TRACCIATO DI PROGETTO

0	31/03/2017	EMISSIONE	T. FILANDRO	C. CASATI	V. FORLIVESTI G. GIOVANNINI
INDICE	DATA	REVISIONI	ELABORATO	VERIFICATO	APPROVATO
 <b>SNAM RETE GAS</b>			 <b>TechnipFMC</b> Rif TPIDL: 073670-010-DW-3252-201 TECHNIP ITALY DIREZIONE LAVORI S.p.A.		
			PG-TP-201		
			Comm.		

Foglio  
**3**  
di 14  
Scala  
**1:10000**

C.T.R. F. 556060

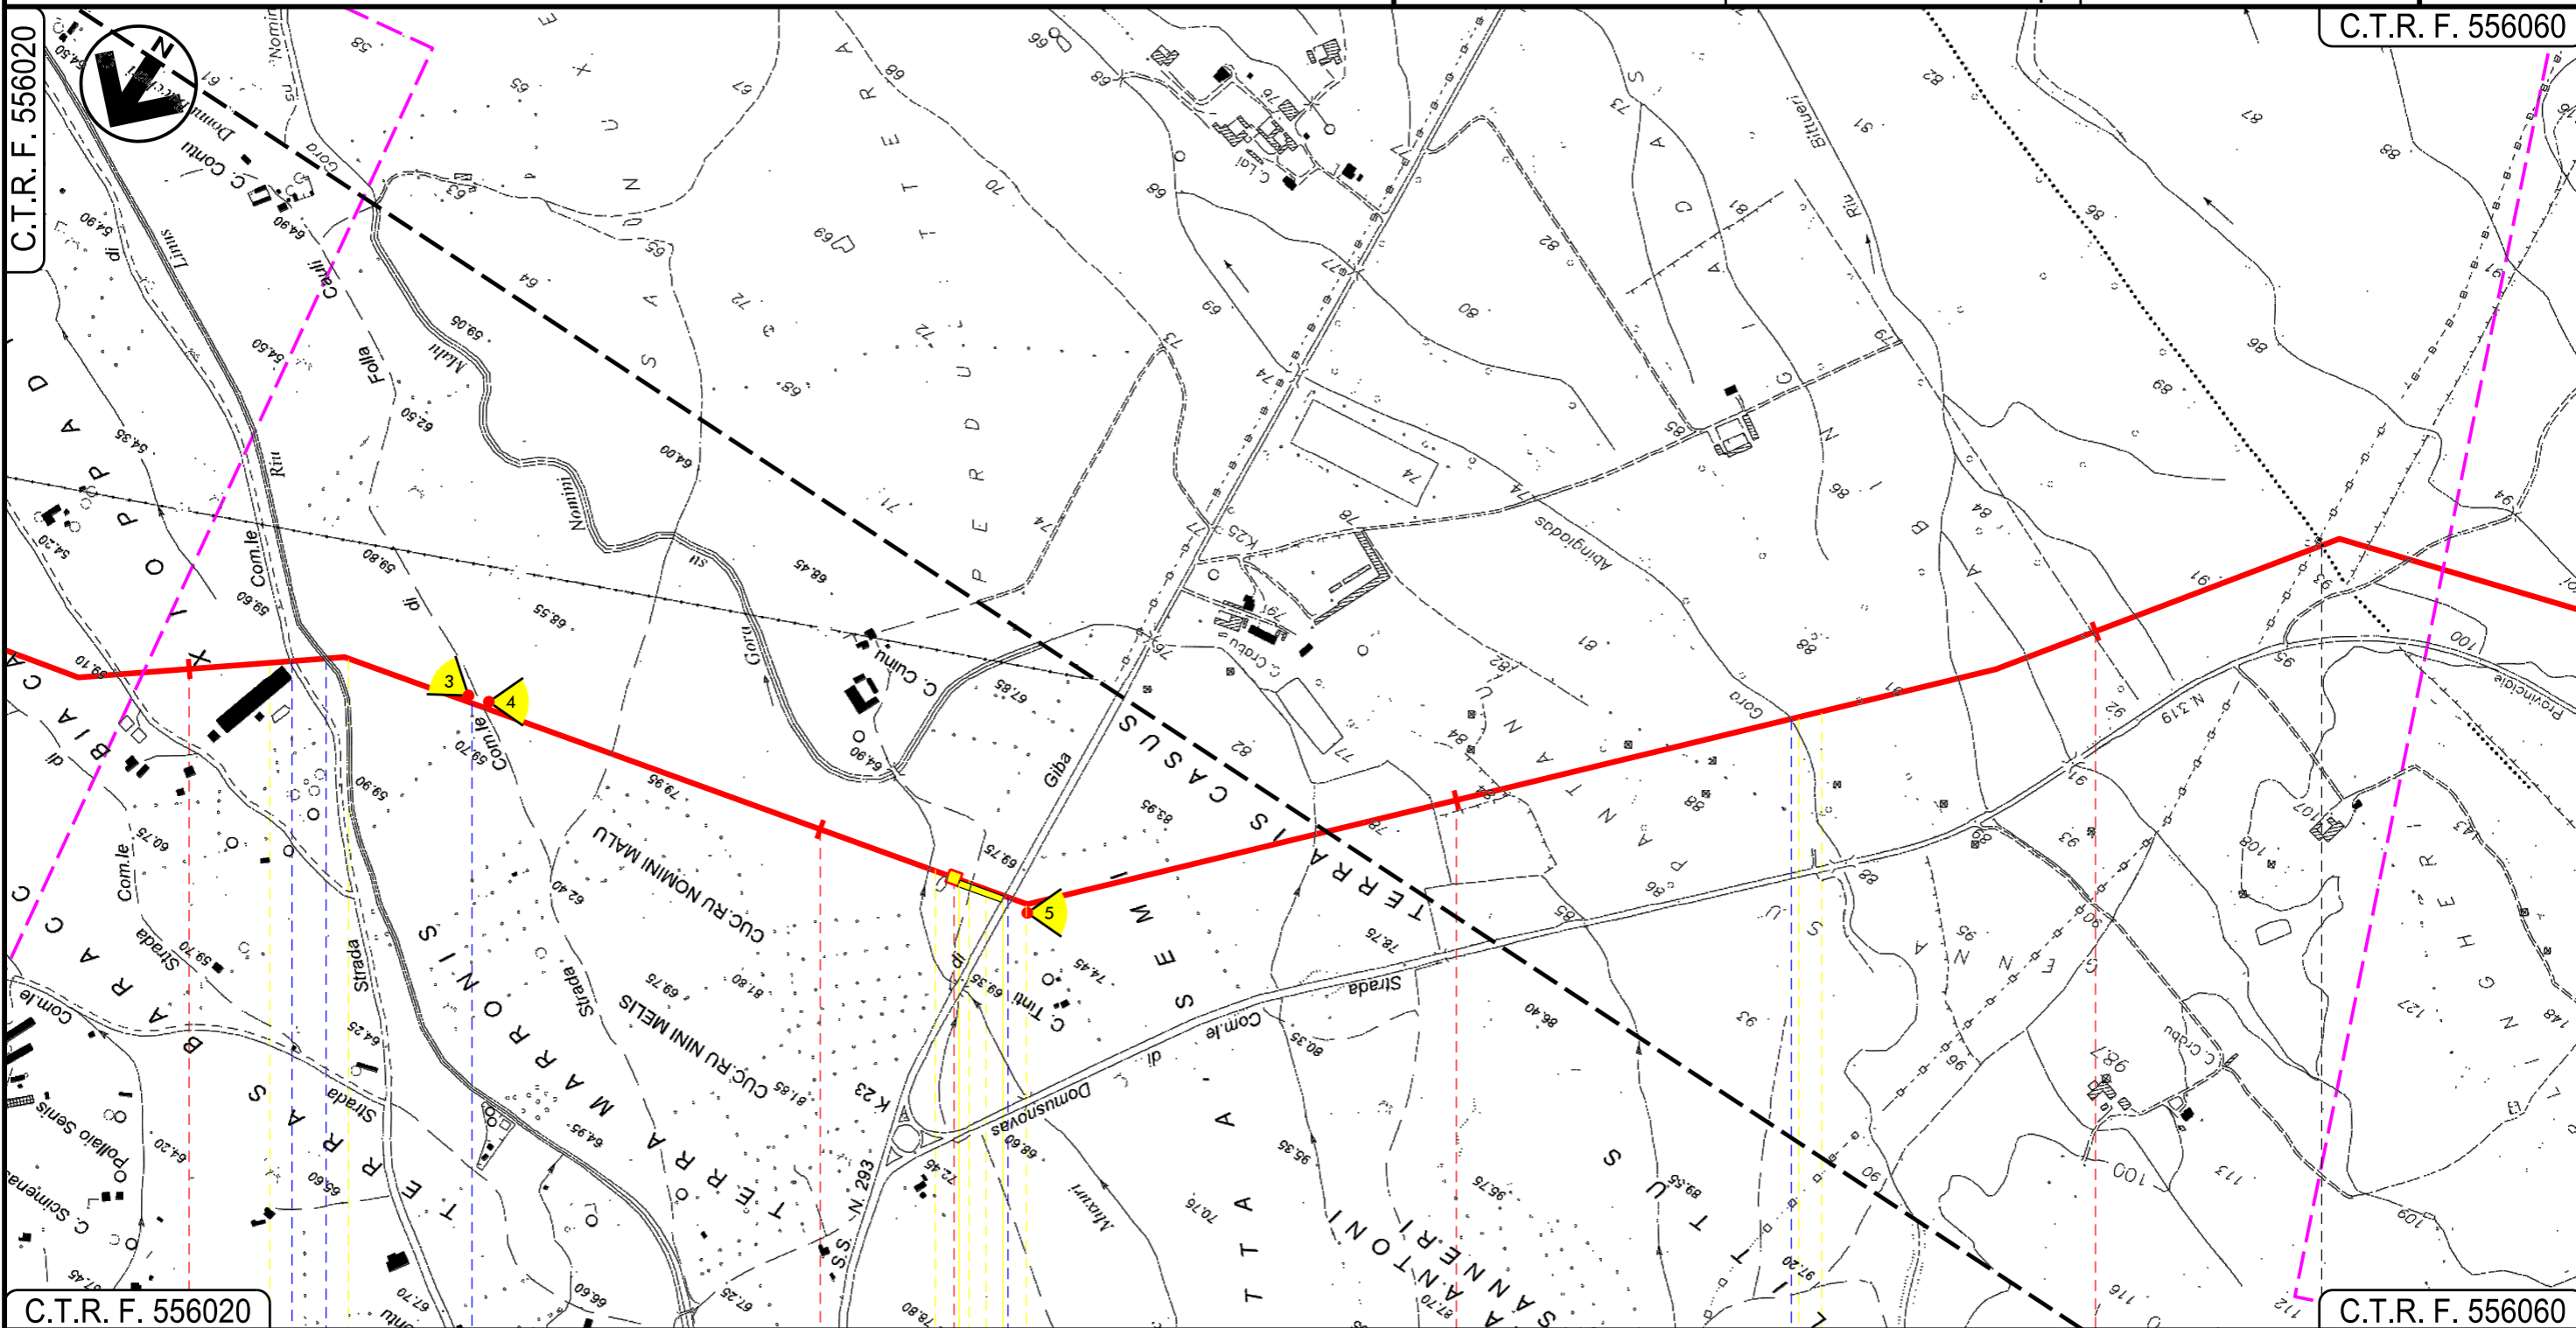

C.T.R. F. 556020


C.T.R. F. 556060

VALLERMOSA  
SUD SARDEGNA

SILIQUA

P.I.D.I. N 2

Strada Com.le Xioppardroxio ●●●●● Riu Linus ●●●●● Strada Comunale di Folla Cauli ●●●●● S.S. N. 293 ●●●●● Gora Abingiodas ●●●●●

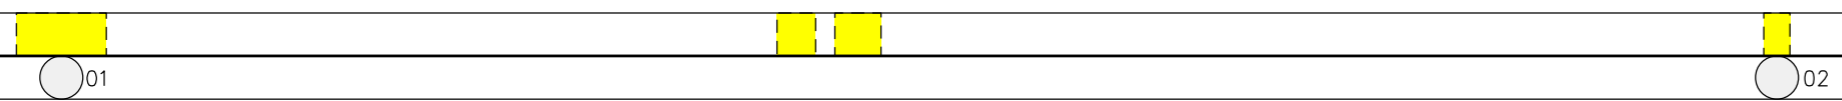

INTE  
C. 172500 FrM

Progetto:

METANIZZAZIONE SARDEGNA  
MET. VALLERMOSA – SULCIS  
DN 400 (16") DP 75 bar


TRACCIATO DI PROGETTO

0	31/03/2017	EMISSIONE	T. FILANDRO	C. CASATI	V. FORLIVESTI G. GIOVANNINI
INDICE	DATA	REVISIONI	ELABORATO	VERIFICATO	APPROVATO
 <b>SNAM RETE GAS</b>			 <b>TechnipFMC</b> Rif TPIDL: 073670-010-DW-3252-201 TECHNIP ITALY DIREZIONE LAVORI S.p.A.		
			PG-TP-201		
			Comm.		

Foglio  
4  
di 14  
Scala  
1:10000

C.T.R. F. 556060

C.T.R. F. 556050

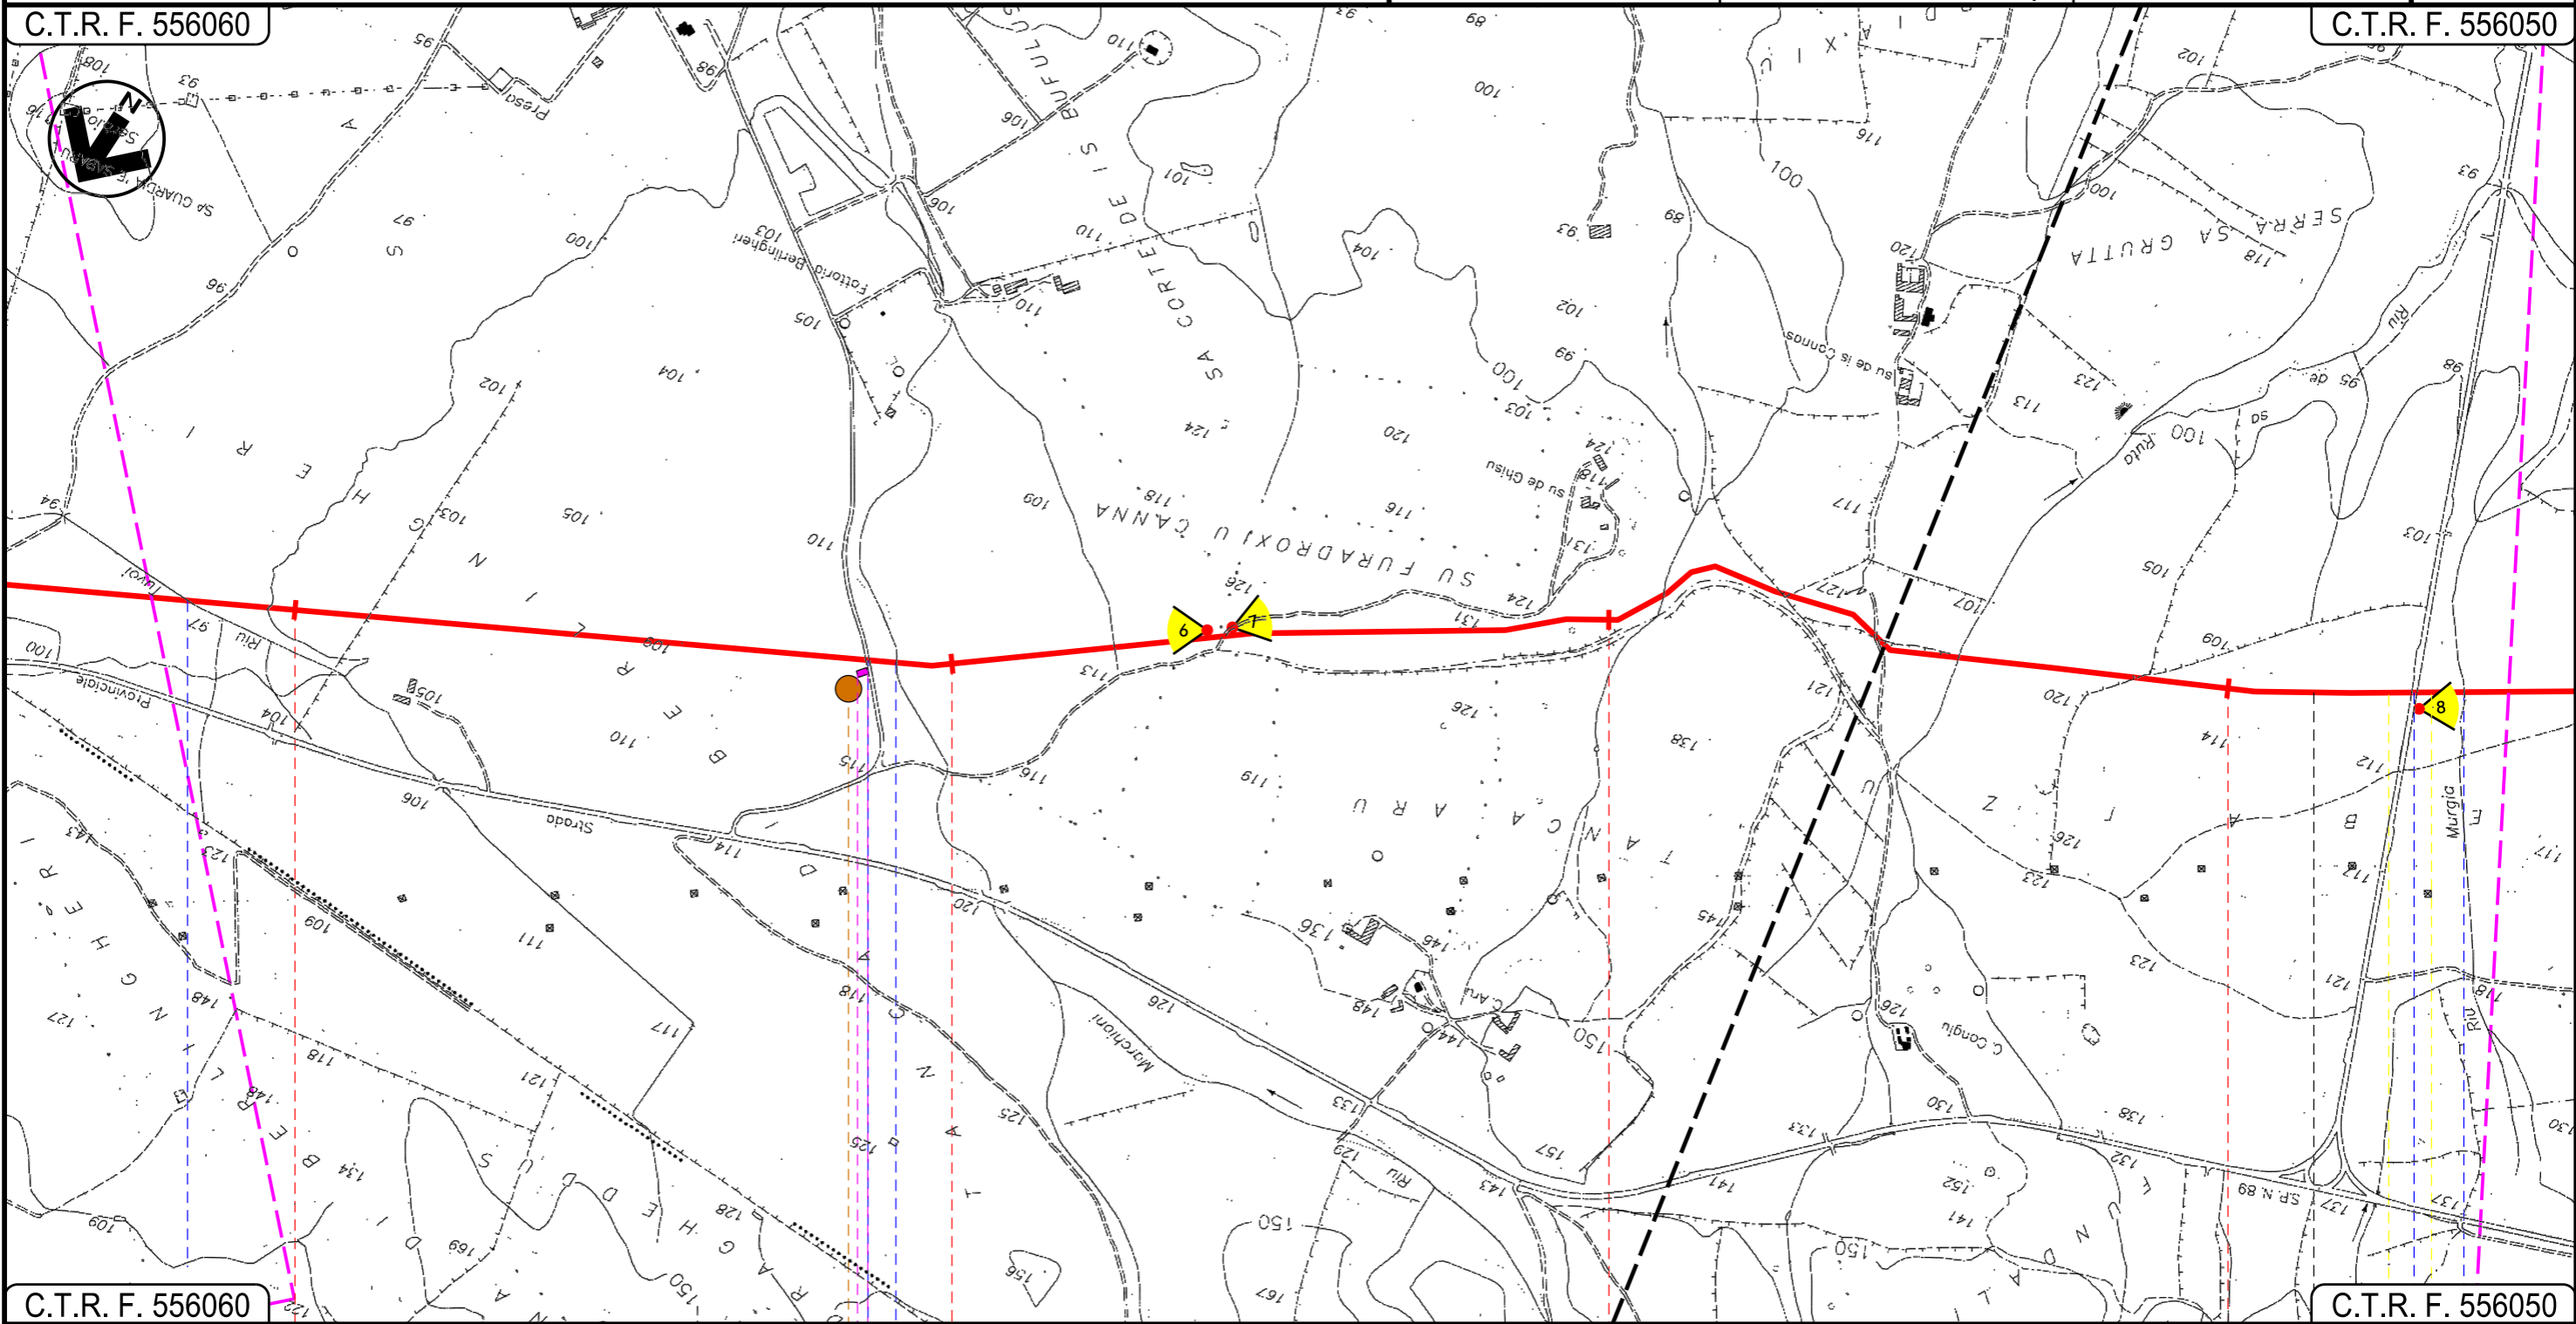

C.T.R. F. 556060

C.T.R. F. 556050

SILIQUA  
SUD SARDEGNA

Riu Tuvoi

Strada Sterrata Riu Perdu Loci

S.P. N.88 Riu Murgia

P2

Progetto:


METANIZZAZIONE SARDEGNA  
MET. VALLERMOSSA – SULCIS  
DN 400 (16") DP 75 bar

TRACCIATO DI PROGETTO

0	31/03/2017	EMISSIONE	T. FILANDRO	C. CASATI	V. FORLIVESI G. GIOVANNINI	Foglio 5
INDICE	DATA	REVISIONI	ELABORATO	VERIFICATO	APPROVATO	di 14
					PG-TP-201	Scala 1:10000
Rif TPIDL: 073670-010-DW-3252-201 TECHNIP ITALY DIREZIONE LAVORI Sp.A.					Comm.	

C.T.R. F. 556050

C.T.R. F. 556050

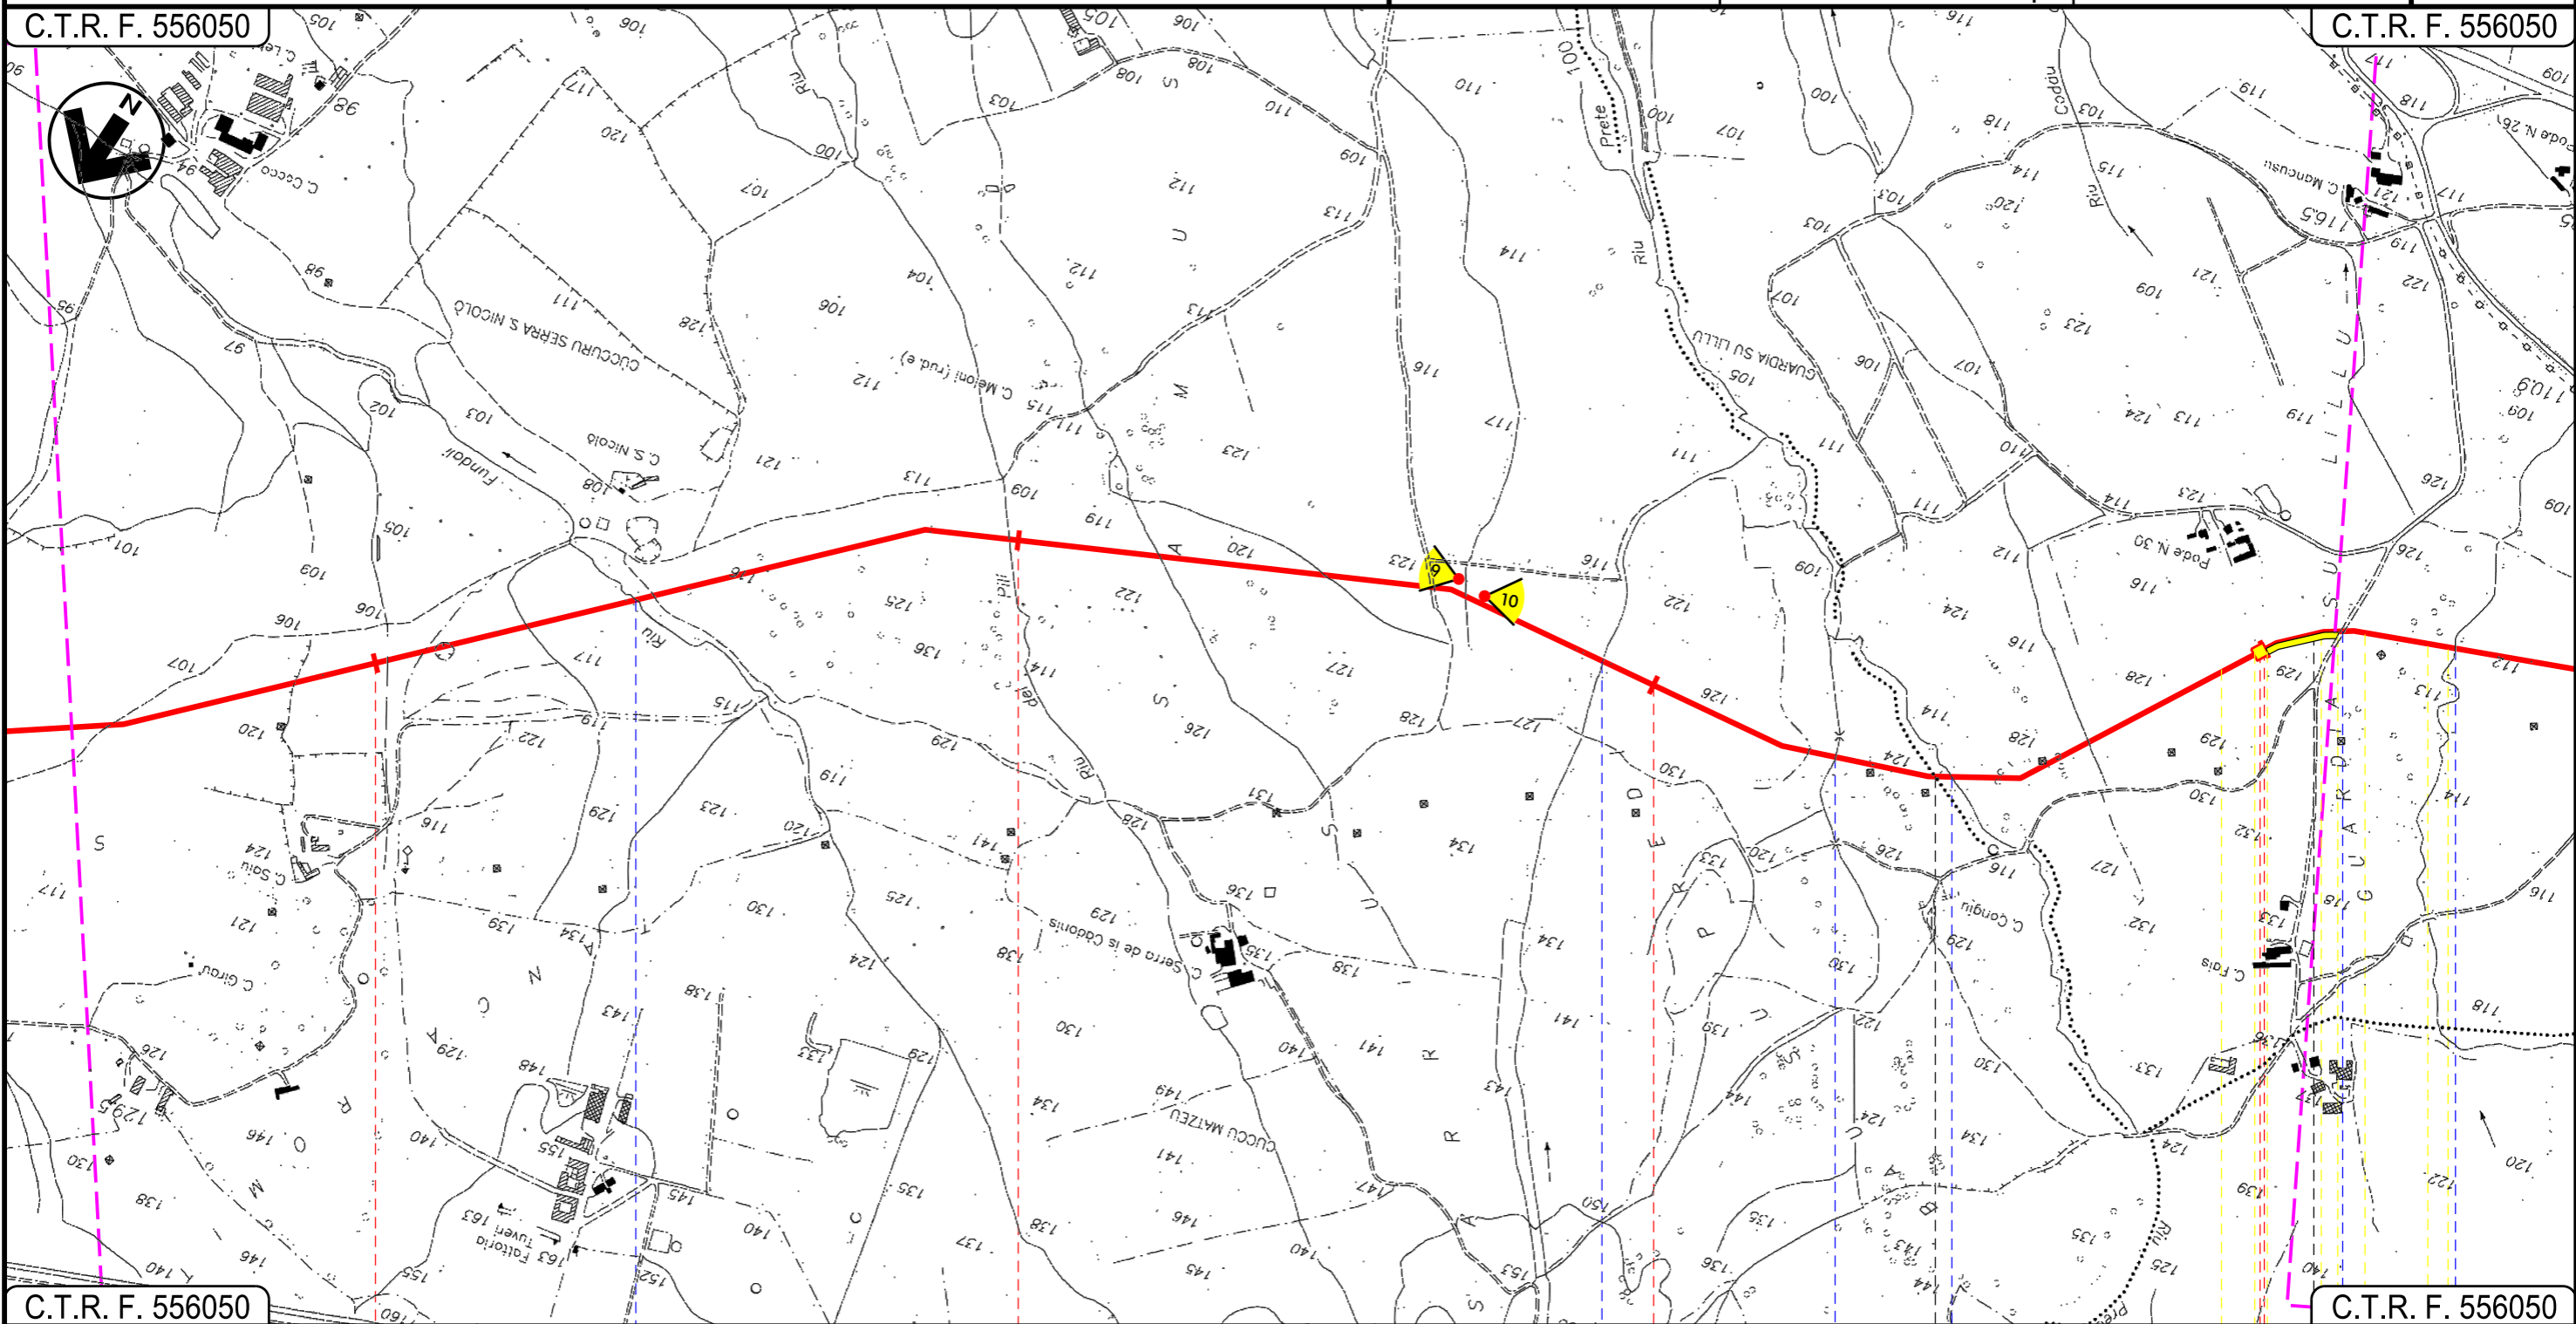

C.T.R. F. 556050

C.T.R. F. 556050

11

12

13

14

SILQUA

MUSEI

SUD SARDEGNA

Riu Fundali

Affluente Riu Prete

Affluente Riu Prete

Riu Prete

Strada Asfaltata

Riu S.Marco

03

04

05

06

07

INTE

Progetto:


METANIZZAZIONE SARDEGNA  
MET. VALLERMOSA – SULCIS  
DN 400 (16") DP 75 bar  
TRACCIATO DI PROGETTO

0	31/03/2017	EMISSIONE	T. FILANDRO	C. CASATI	V. FORLIVESI G. GIOVANNINI
INDICE	DATA	REVISIONI	ELABORATO	VERIFICATO	APPROVATO
 <b>SNAM RETE GAS</b>			 <b>TechnipFMC</b> Rif TPIDL: 073670-010-DW-3252-201 TECHNIP ITALY DIREZIONE LAVORI Sp.A.		
				PG-TP-201	
				Comm.	

Foglio  
**6**  
di 14  
Scala  
1:10000

C.T.R. F. 556050

C.T.R. F. 555120

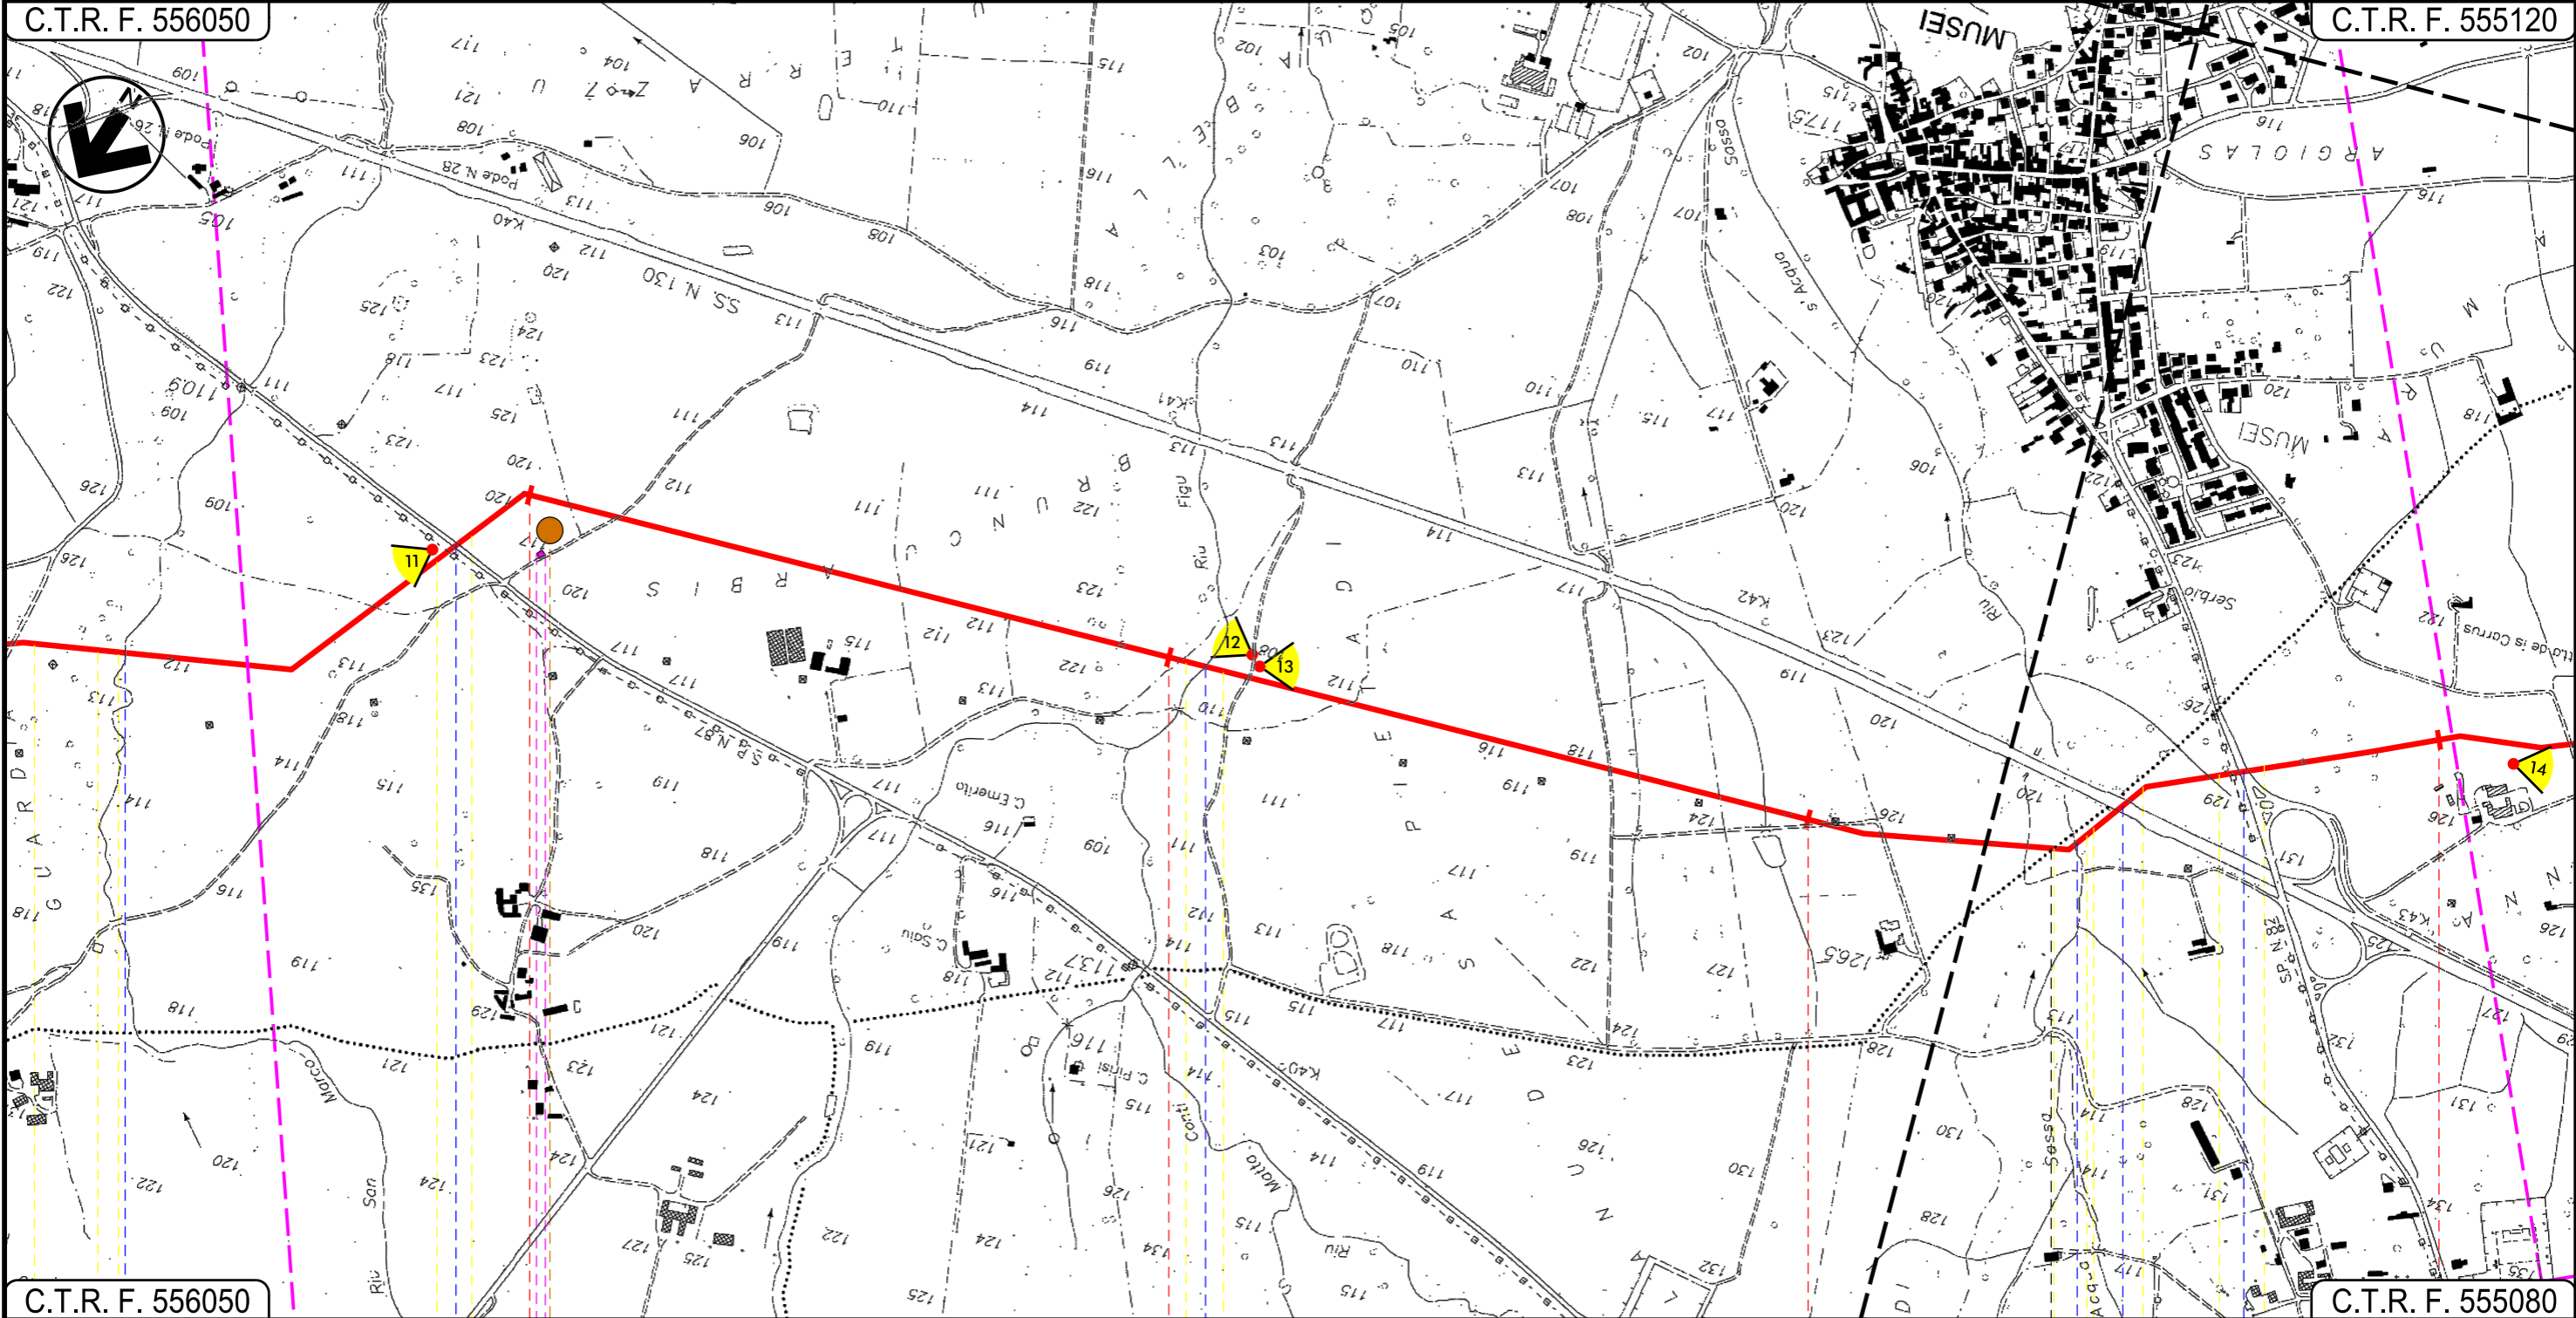

C.T.R. F. 556050

C.T.R. F. 555080

15 16 17 18

MUSEI  
SUD SARDEGNA

DOMUSNOVAS

Riu S.Marco S.P. N. 87 Riu Figu Riu S'Acqua Sassa S.S. N. 130 S.P. N. 87

P3

07

08

09

INTE  
C. 172500 FrM


Progetto:

METANIZZAZIONE SARDEGNA  
MET. VALLERMOSA – SULCIS  
DN 400 (16") DP 75 bar  
TRACCIATO DI PROGETTO

0	31/03/2017	EMISSIONE	T. FILANDRO	C. CASATI	V. FORLIVESI G. GIOVANNINI	Foglio 7
INDICE	DATA	REVISIONI	ELABORATO	VERIFICATO	APPROVATO	di 14
					PG-TP-201	Scala 1:10000
					Comm.	

C.T.R. F. 555120

C.T.R. F. 555120

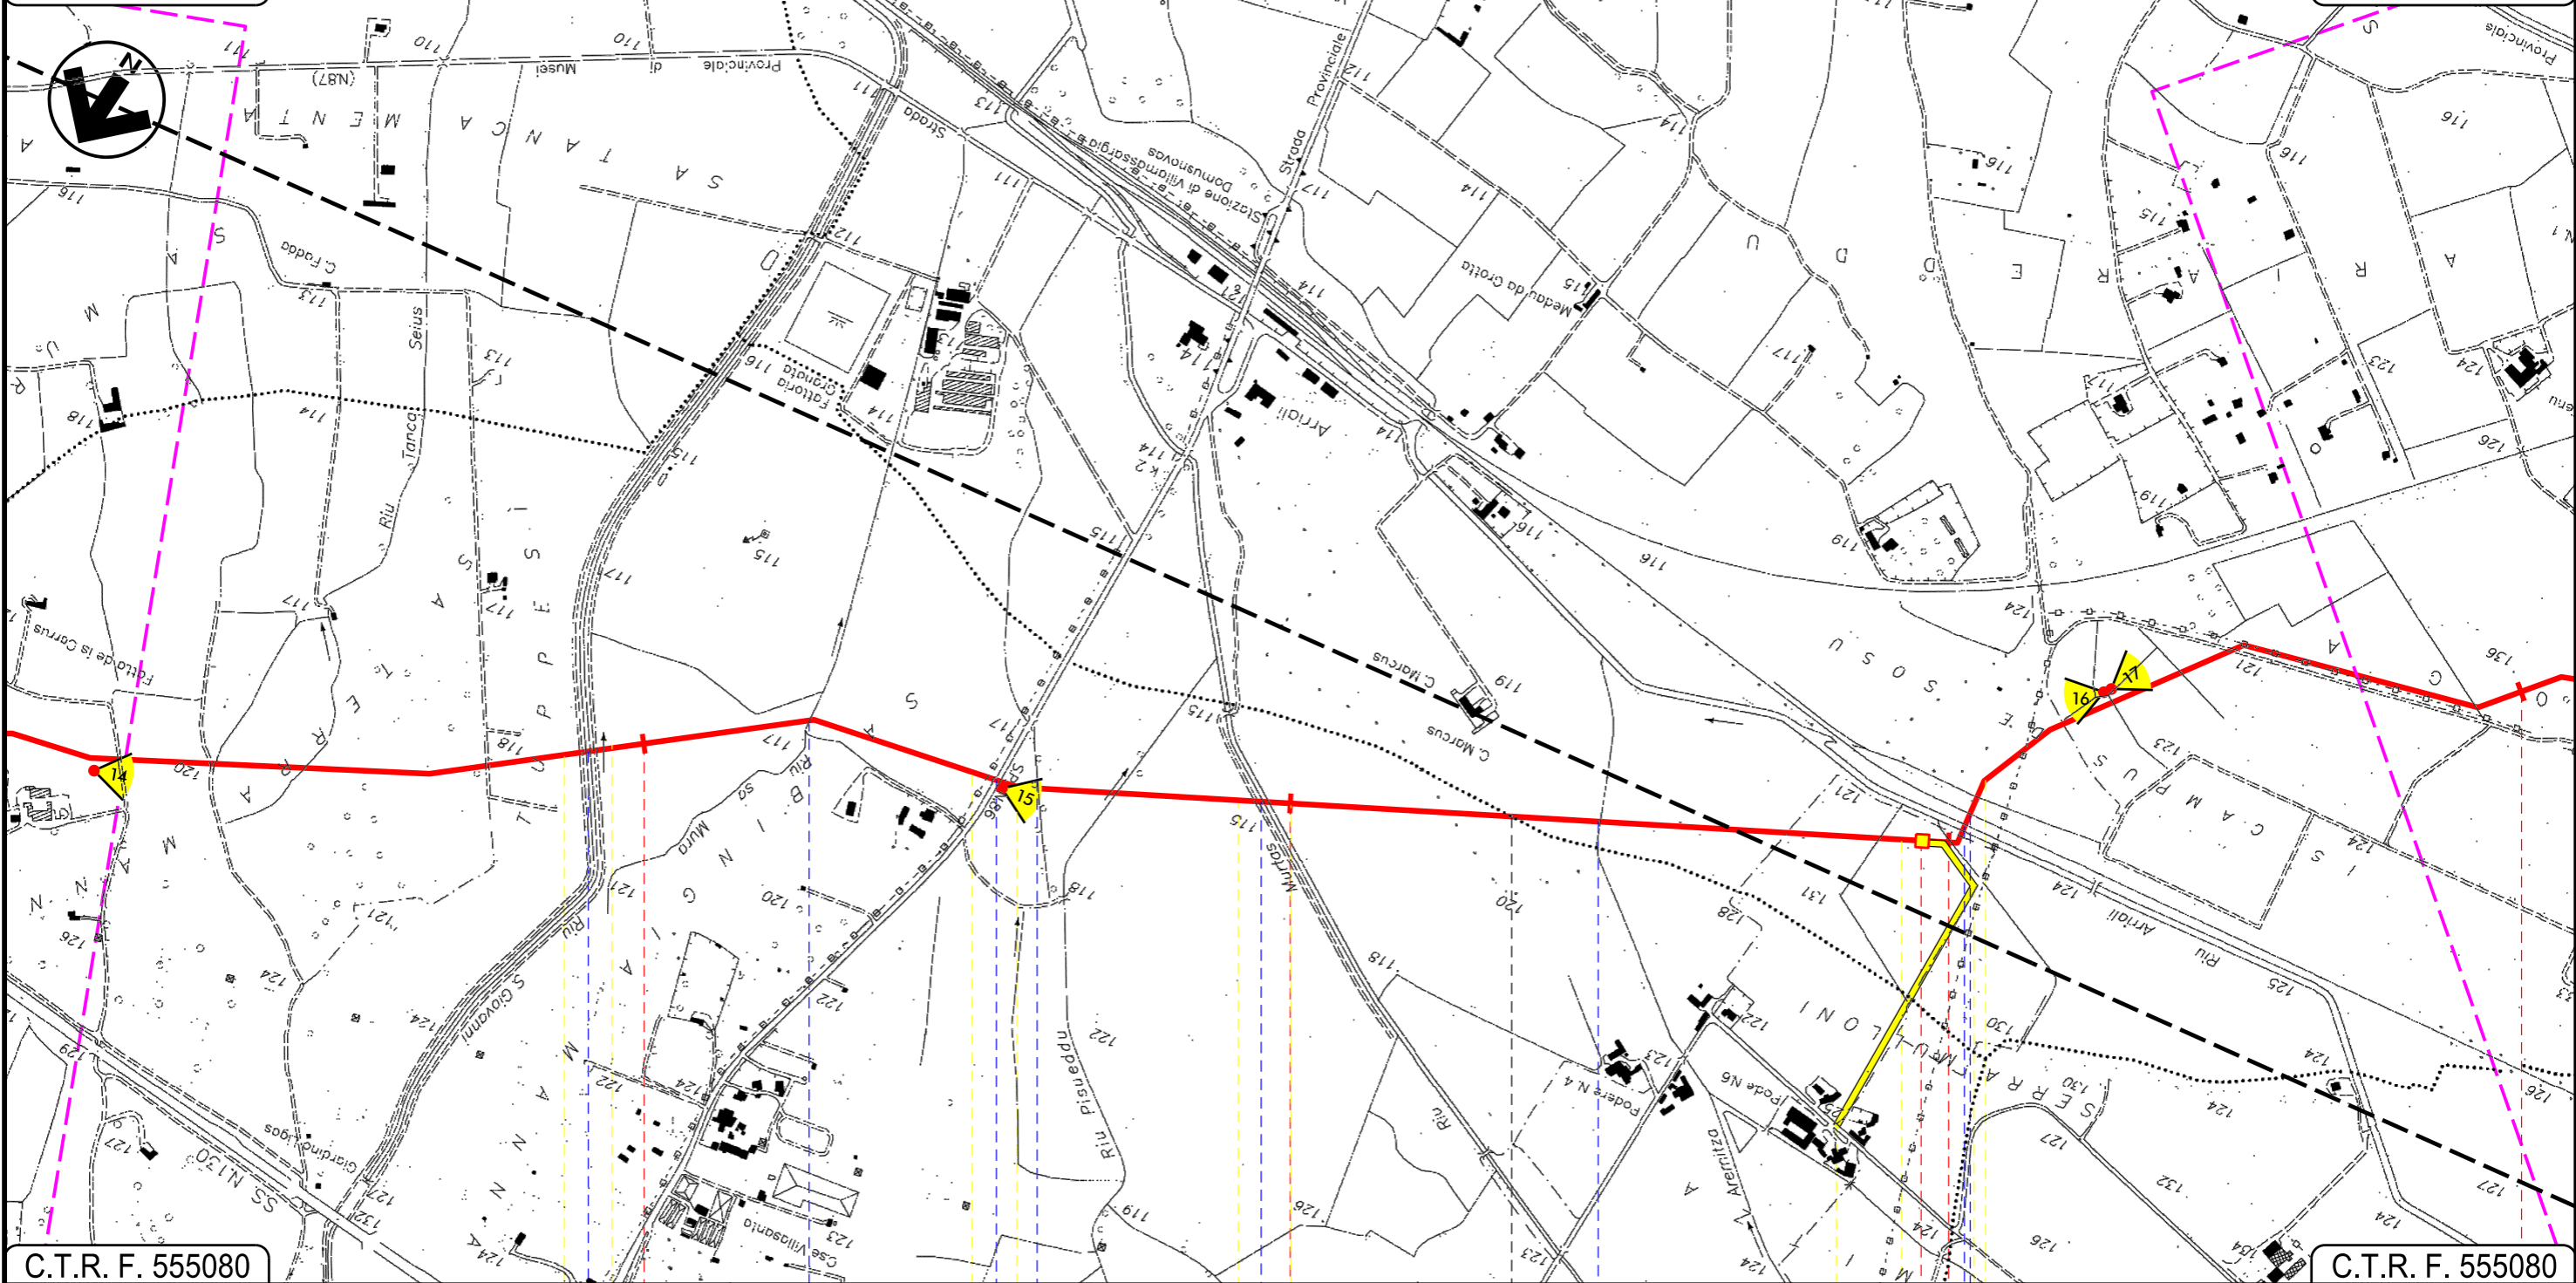

C.T.R. F. 555080

C.T.R. F. 555080

19 20 21 22

DOMUSNOVAS

VILLAMASSARGIA

SUD SARDEGNA

Riu San Giovanni — Riu sa Mura — S.P. N. 87 — Riu Piseddu — Riu Murtas — Riu Aremitta — Riu Arriali — Ferrovie Iglesias-Decimomannu-Cagliari

10 11

INTE  
C. 172500 FrM

Progetto:


METANIZZAZIONE SARDEGNA  
MET. VALLERMOSSA – SULCIS  
DN 400 (16") DP 75 bar

TRACCIATO DI PROGETTO

0	31/03/2017	EMISSIONE	T. FILANDRO	C. CASATI	V. FORLIVESTI G. GIOVANNINI	Foglio 8 di 14
INDICE	DATA	REVISIONI	ELABORATO	VERIFICATO	APPROVATO	Scala 1:10000
 <b>SNAM RETE GAS</b>		 <b>TechnipFMC</b> Rif TPIDL: 073670-010-DW-3252-201 TECHNIP ITALY DIREZIONE LAVORI Sp.A.		<b>PG-TP-201</b> Comm.		

C.T.R. F. 555120

C.T.R. F. 555120

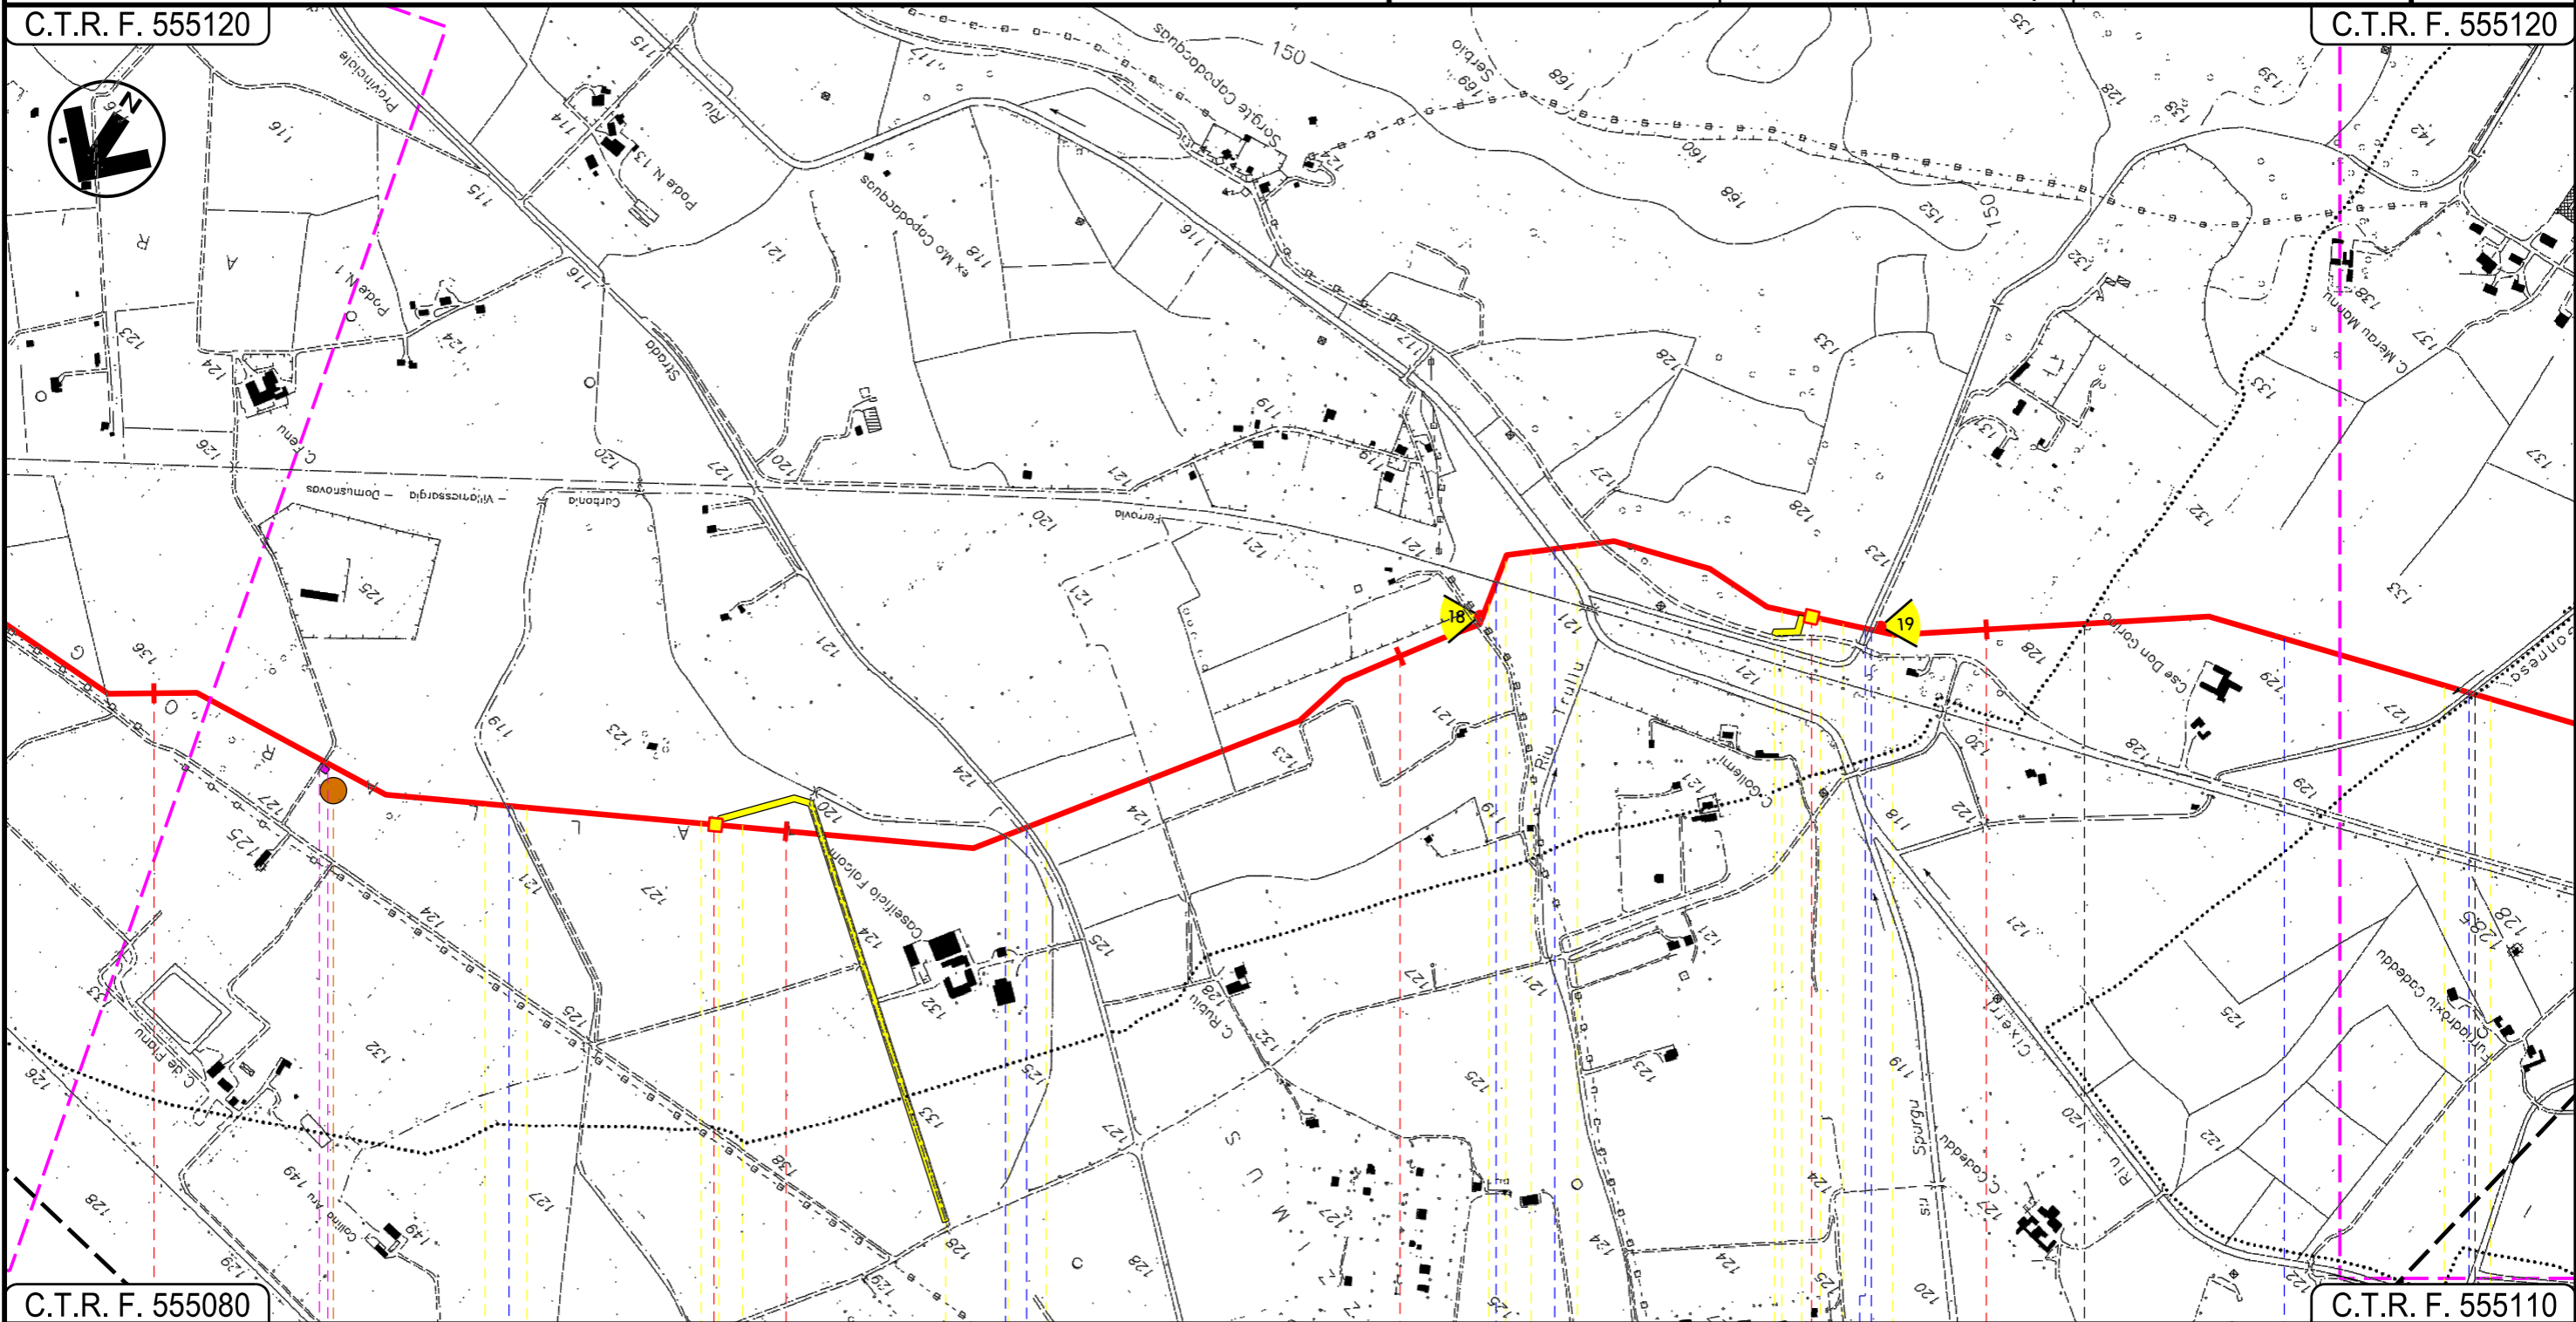

C.T.R. F. 555080

C.T.R. F. 555110

22

23

24

25

VILLAMASSARGIA

SUD SARDEGNA

IGLESIAS

CARBONIA

P.I.D.I. N 5

P.I.L. N 6

Fosso rivestito in cls

Fosso rivestito in cls

Strada Asfaltata

F.S. Carbonia-Iglesias

Riu Cixerri

Fosso con briglie in cls

Strada Comunale

Fosso

Genna Gonnese

P4

12

13

14

INTE

C. 172500 FrM



Progetto:

METANIZZAZIONE SARDEGNA  
MET. VALLERMOSSA – SULCIS  
DN 400 (16") DP 75 bar


TRACCIATO DI PROGETTO

0	31/03/2017	EMISSIONE	T. FILANDRO	C. CASATI	V. FORLIVESI G. GIOVANNINI
INDICE	DATA	REVISIONI	ELABORATO	VERIFICATO	APPROVATO
 <b>SNAM RETE GAS</b>			 <b>TechnipFMC</b> Rif TPIDL: 073670-010-DW-3252-201 TECHNIP ITALY DIREZIONE LAVORI S.p.A.		
			PG-TP-201		
			Comm.		

Foglio  
**9**  
di 14  
Scala  
**1:10000**

C.T.R. F. 555120

C.T.R. F. 555150

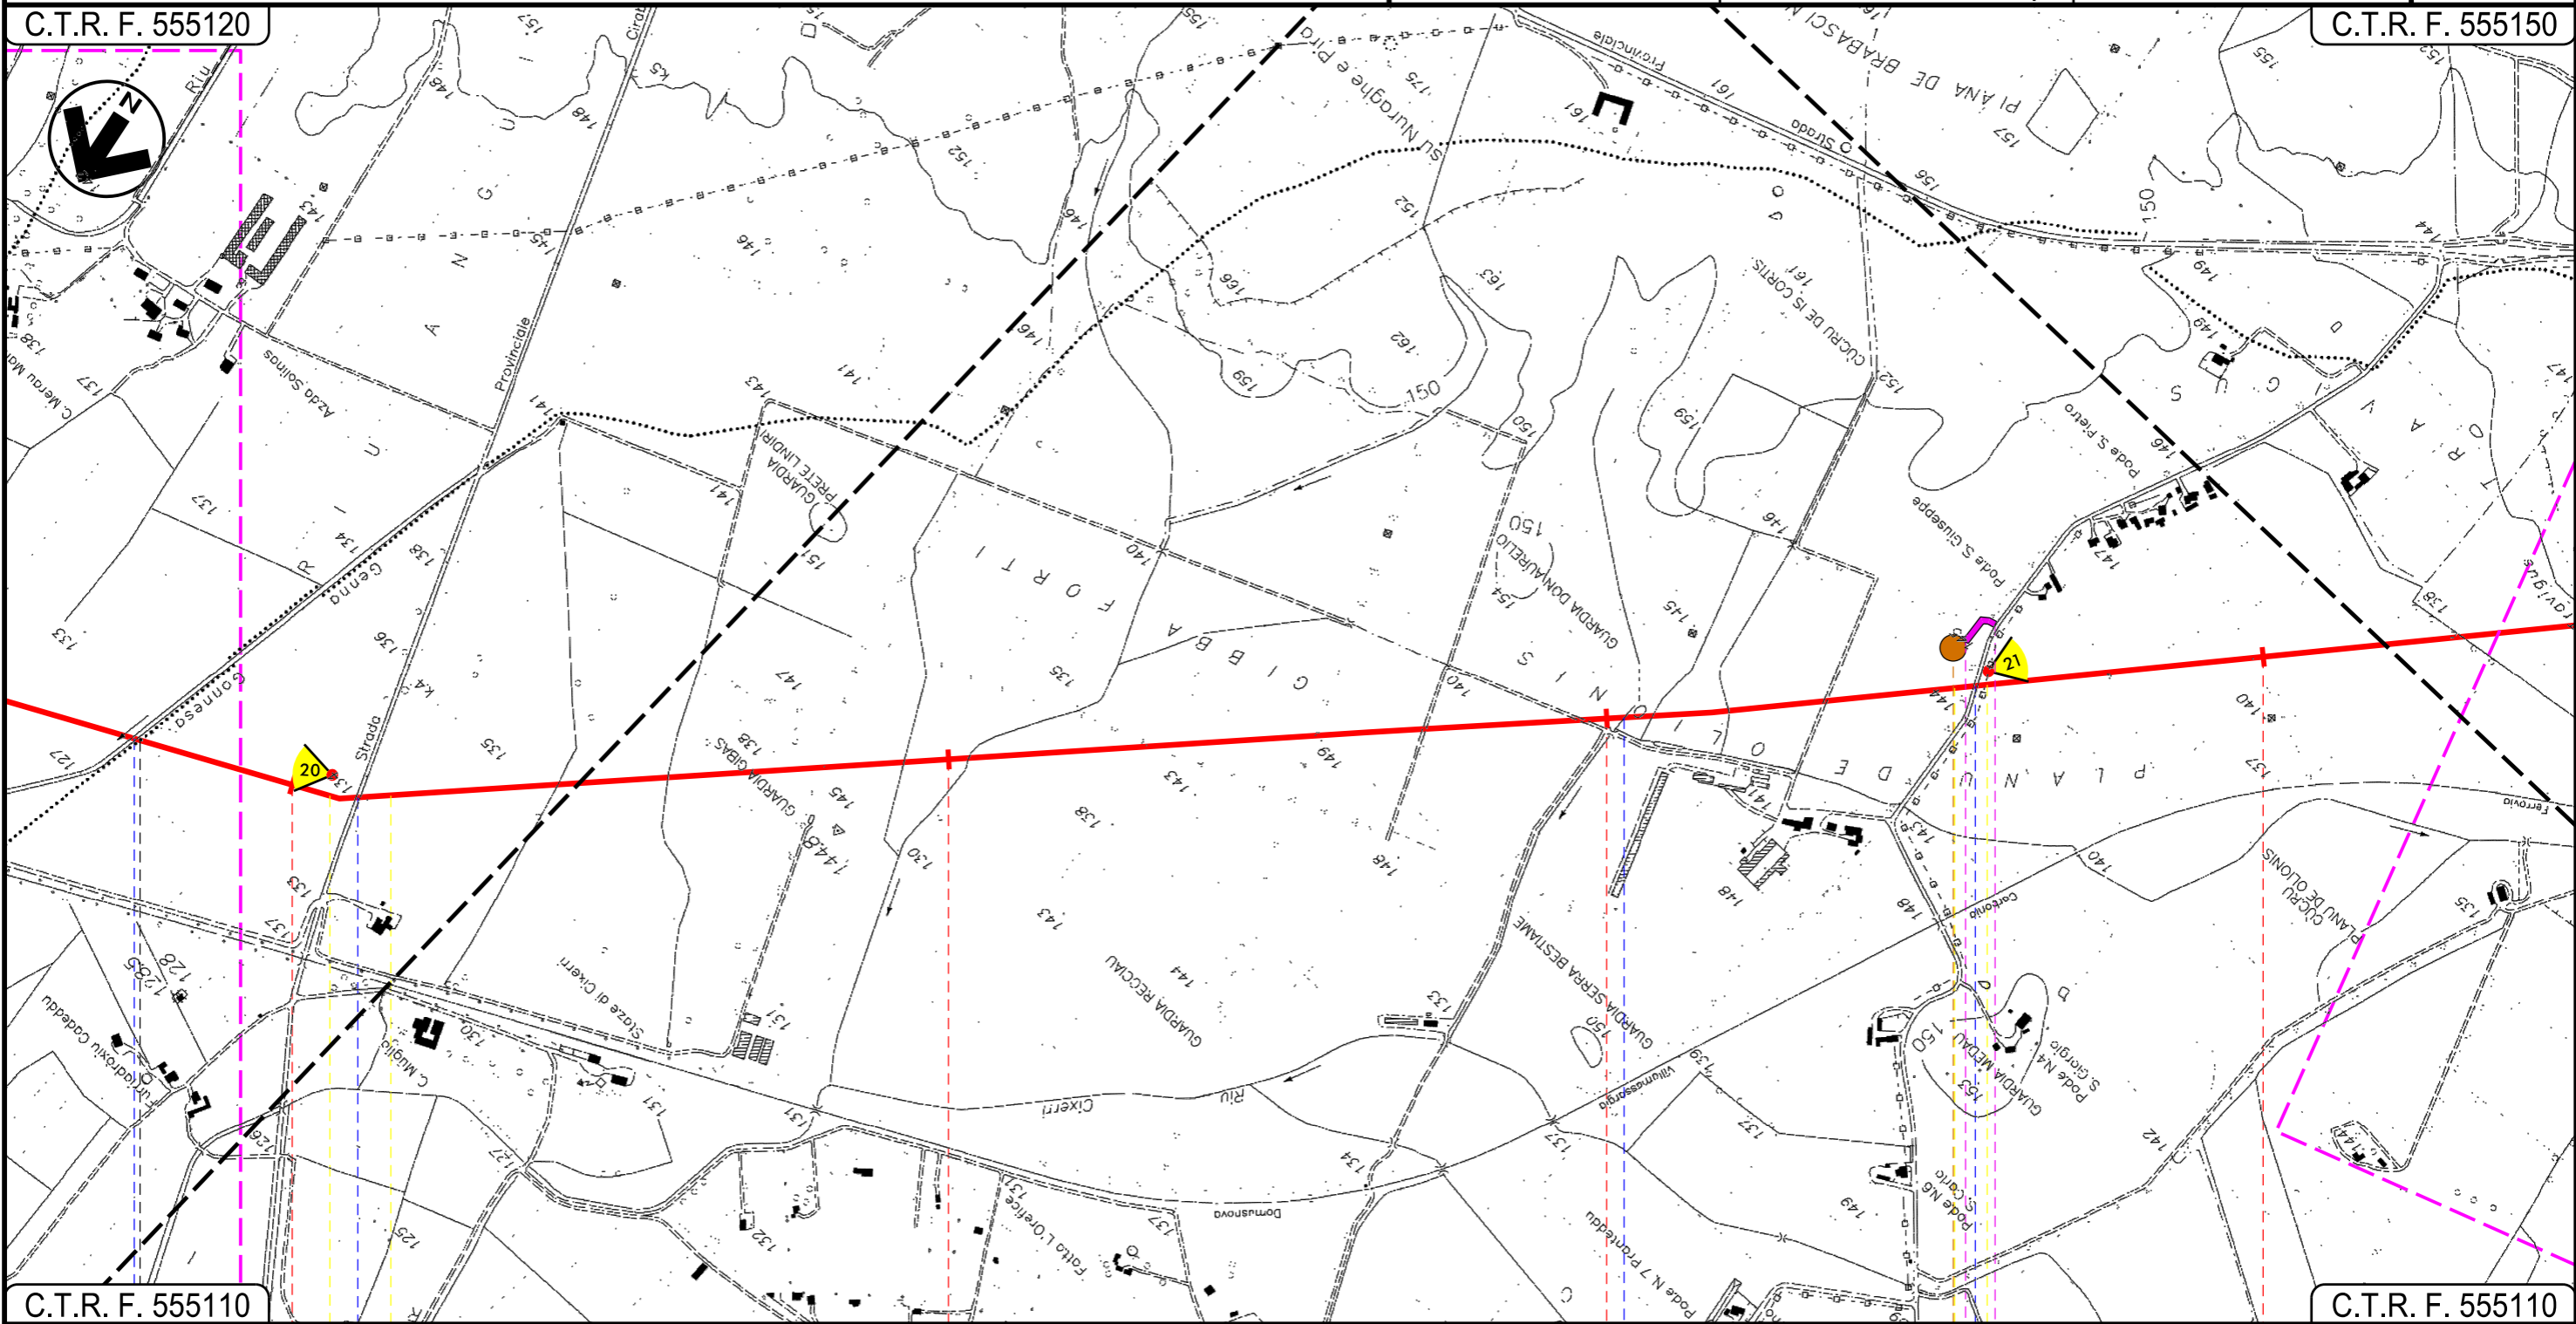

C.T.R. F. 555110

C.T.R. F. 555110

26

27

28

29

● IGLESIAS

CARBONIA  
SUD SARDEGNA

Genna Gonnese ●

S.P. N. 85 ●

Afluente Riu Cixerri ●

Strada Comunale ●

P5

○ 14

I  
N  
T  
E

Progetto:


METANIZZAZIONE SARDEGNA  
MET. VALLERMOSA – SULCIS  
DN 400 (16") DP 75 bar  
TRACCIATO DI PROGETTO

0	31/03/2017	EMISSIONE	T. FILANDRO	C. CASATI	V. FORLIVESI G. GIOVANNINI
INDICE	DATA	REVISIONI	ELABORATO	VERIFICATO	APPROVATO
 <b>SNAM RETE GAS</b>			 <b>TechnipFMC</b> Rif TPIDL: 073670-010-DW-3252-201 TECHNIP ITALY DIREZIONE LAVORI Sp.A.		
			PG-TP-201		
			Comm.		

Foglio  
**10**  
di 14  
Scala  
**1:10000**

C.T.R. F. 555150

C.T.R. F. 555150

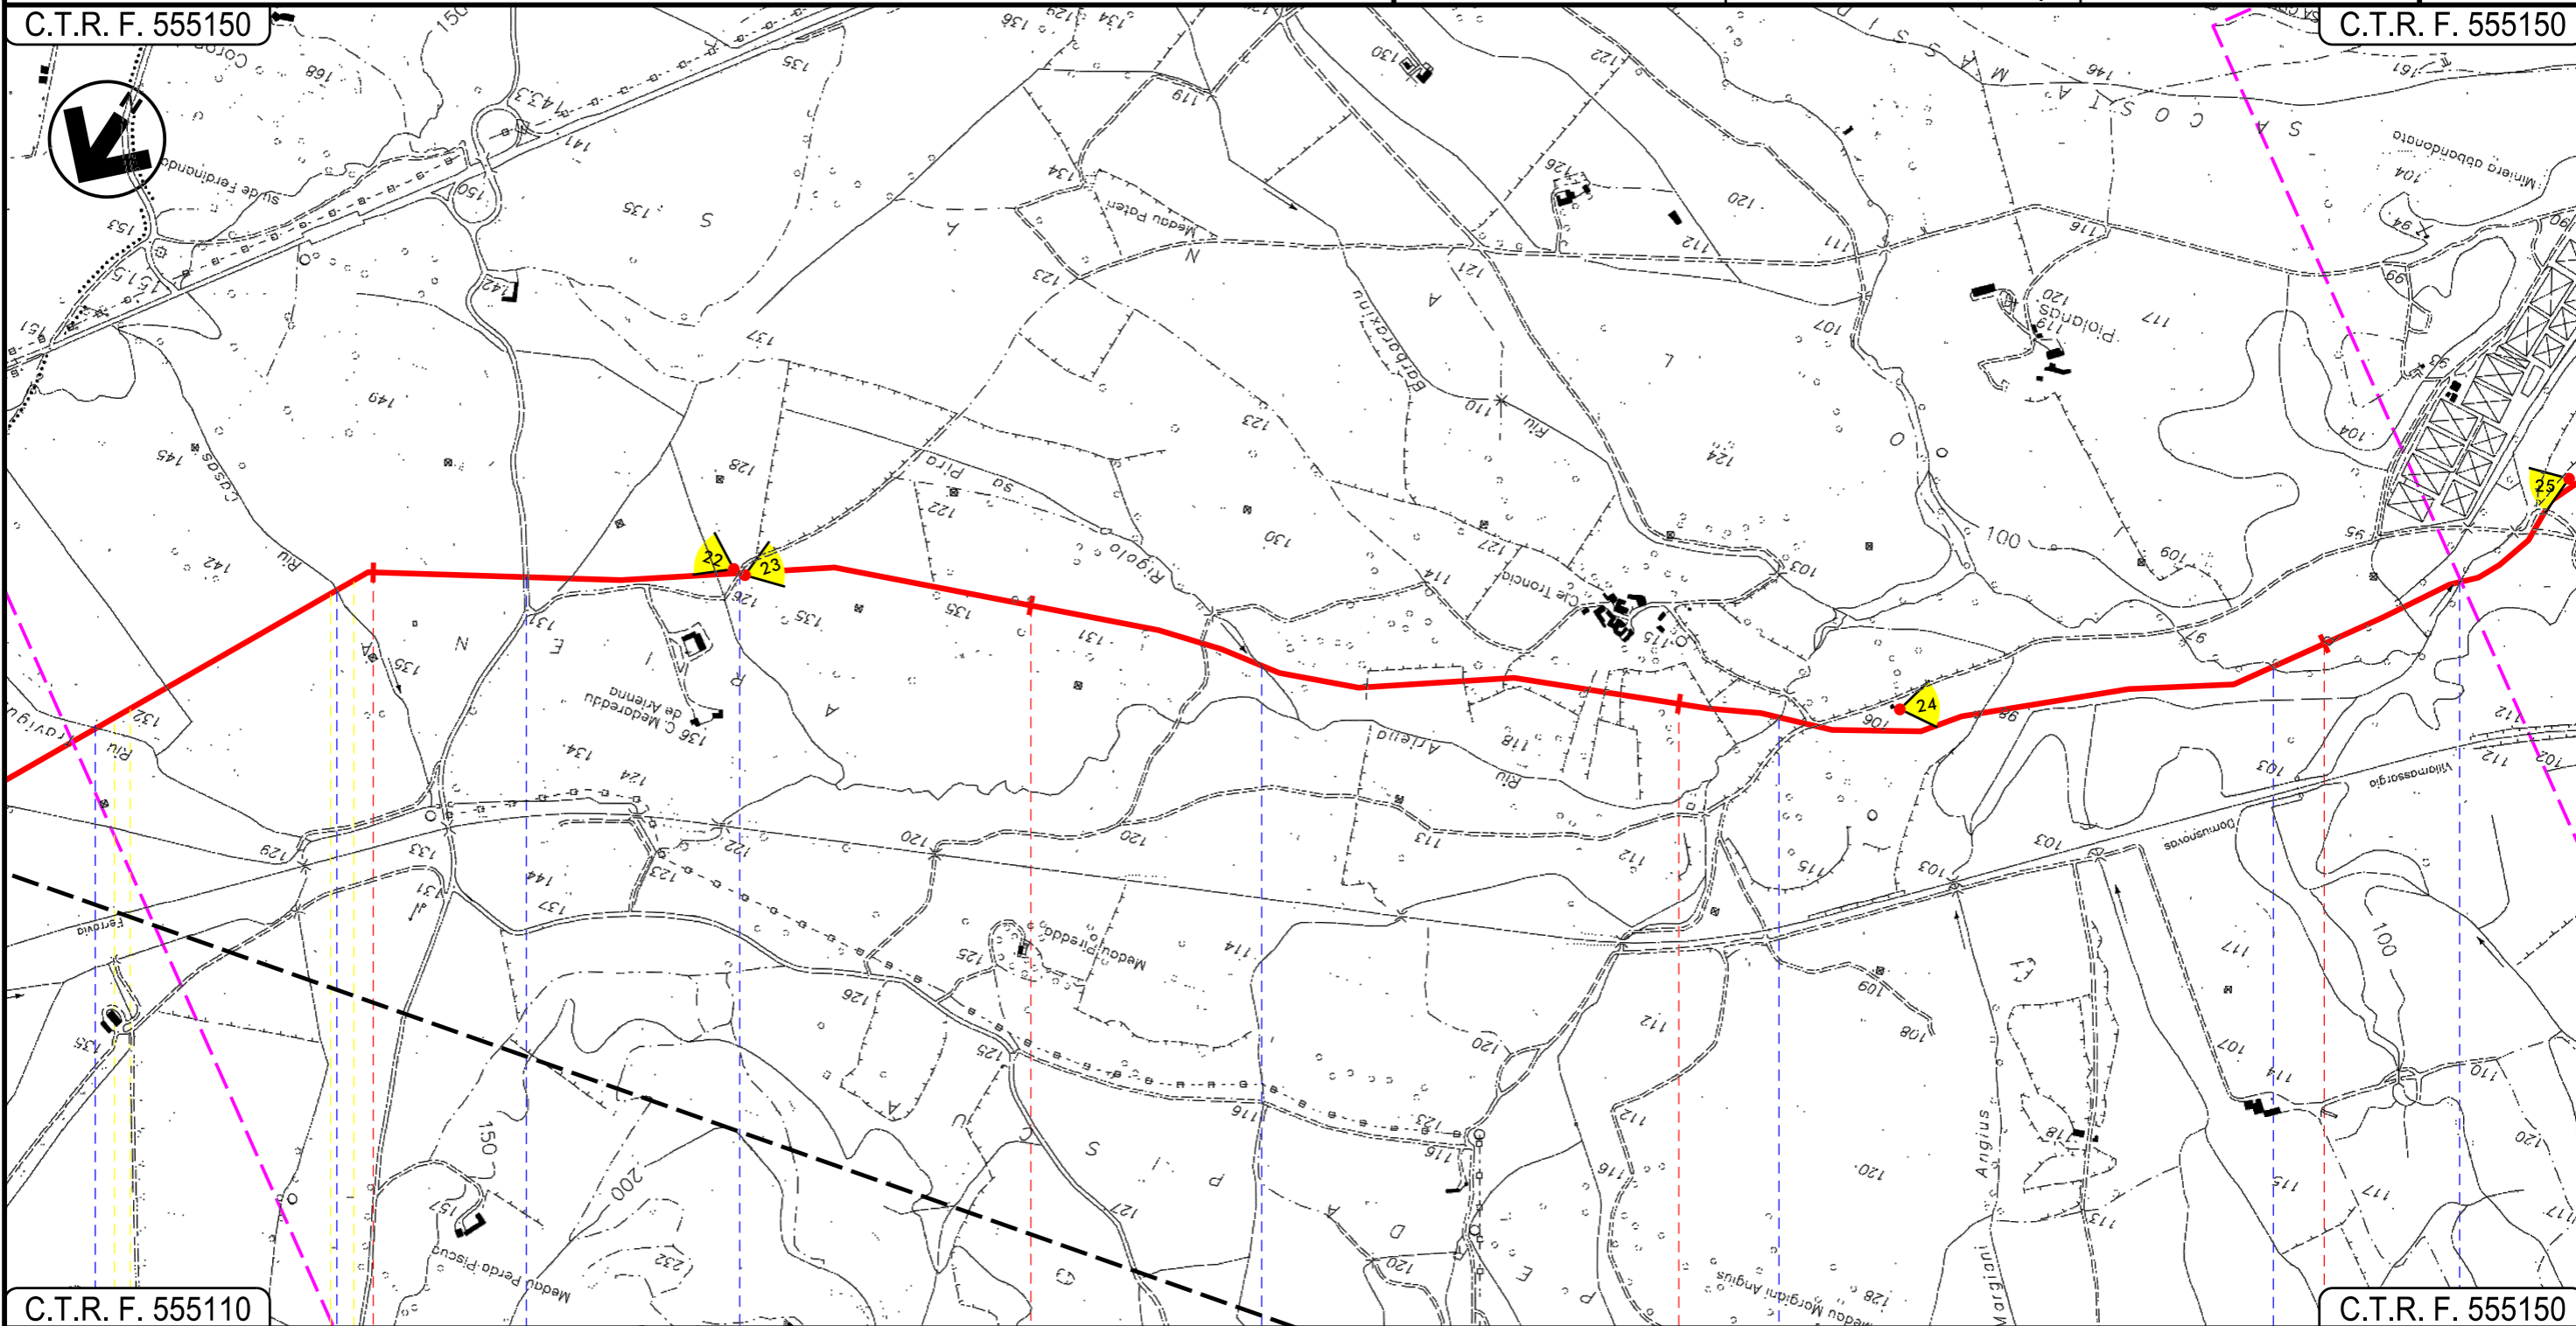

C.T.R. F. 555110

C.T.R. F. 555150


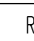





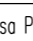
30

31

32

33

CARBONIA  
SUD SARDEGNA

 Riu Travigus
  Riu Casas
  Strada Comunale
  Strada Comunale
  Rigolo sa Pira
  Riu Ariena
  Riu Ariena
  Riu Ariena

15

16

17

INTE


Progetto:

METANIZZAZIONE SARDEGNA  
MET. VALLERMOSA – SULCIS  
DN 400 (16") DP 75 bar  
TRACCIATO DI PROGETTO

0	31/03/2017	EMISSIONE	T. FILANDRO	C. CASATI	V. FORLIVESI G. GIOVANNINI	Foglio 11 di 14
INDICE	DATA	REVISIONI	ELABORATO	VERIFICATO	APPROVATO	Scala 1:10000
					PG-TP-201	
Rif TPIDL: 073670-010-DW-3252-201 TECHNIP ITALY DIREZIONE LAVORI S.p.A.					Comm.	

C.T.R. F. 555150

C.T.R. F. 555140

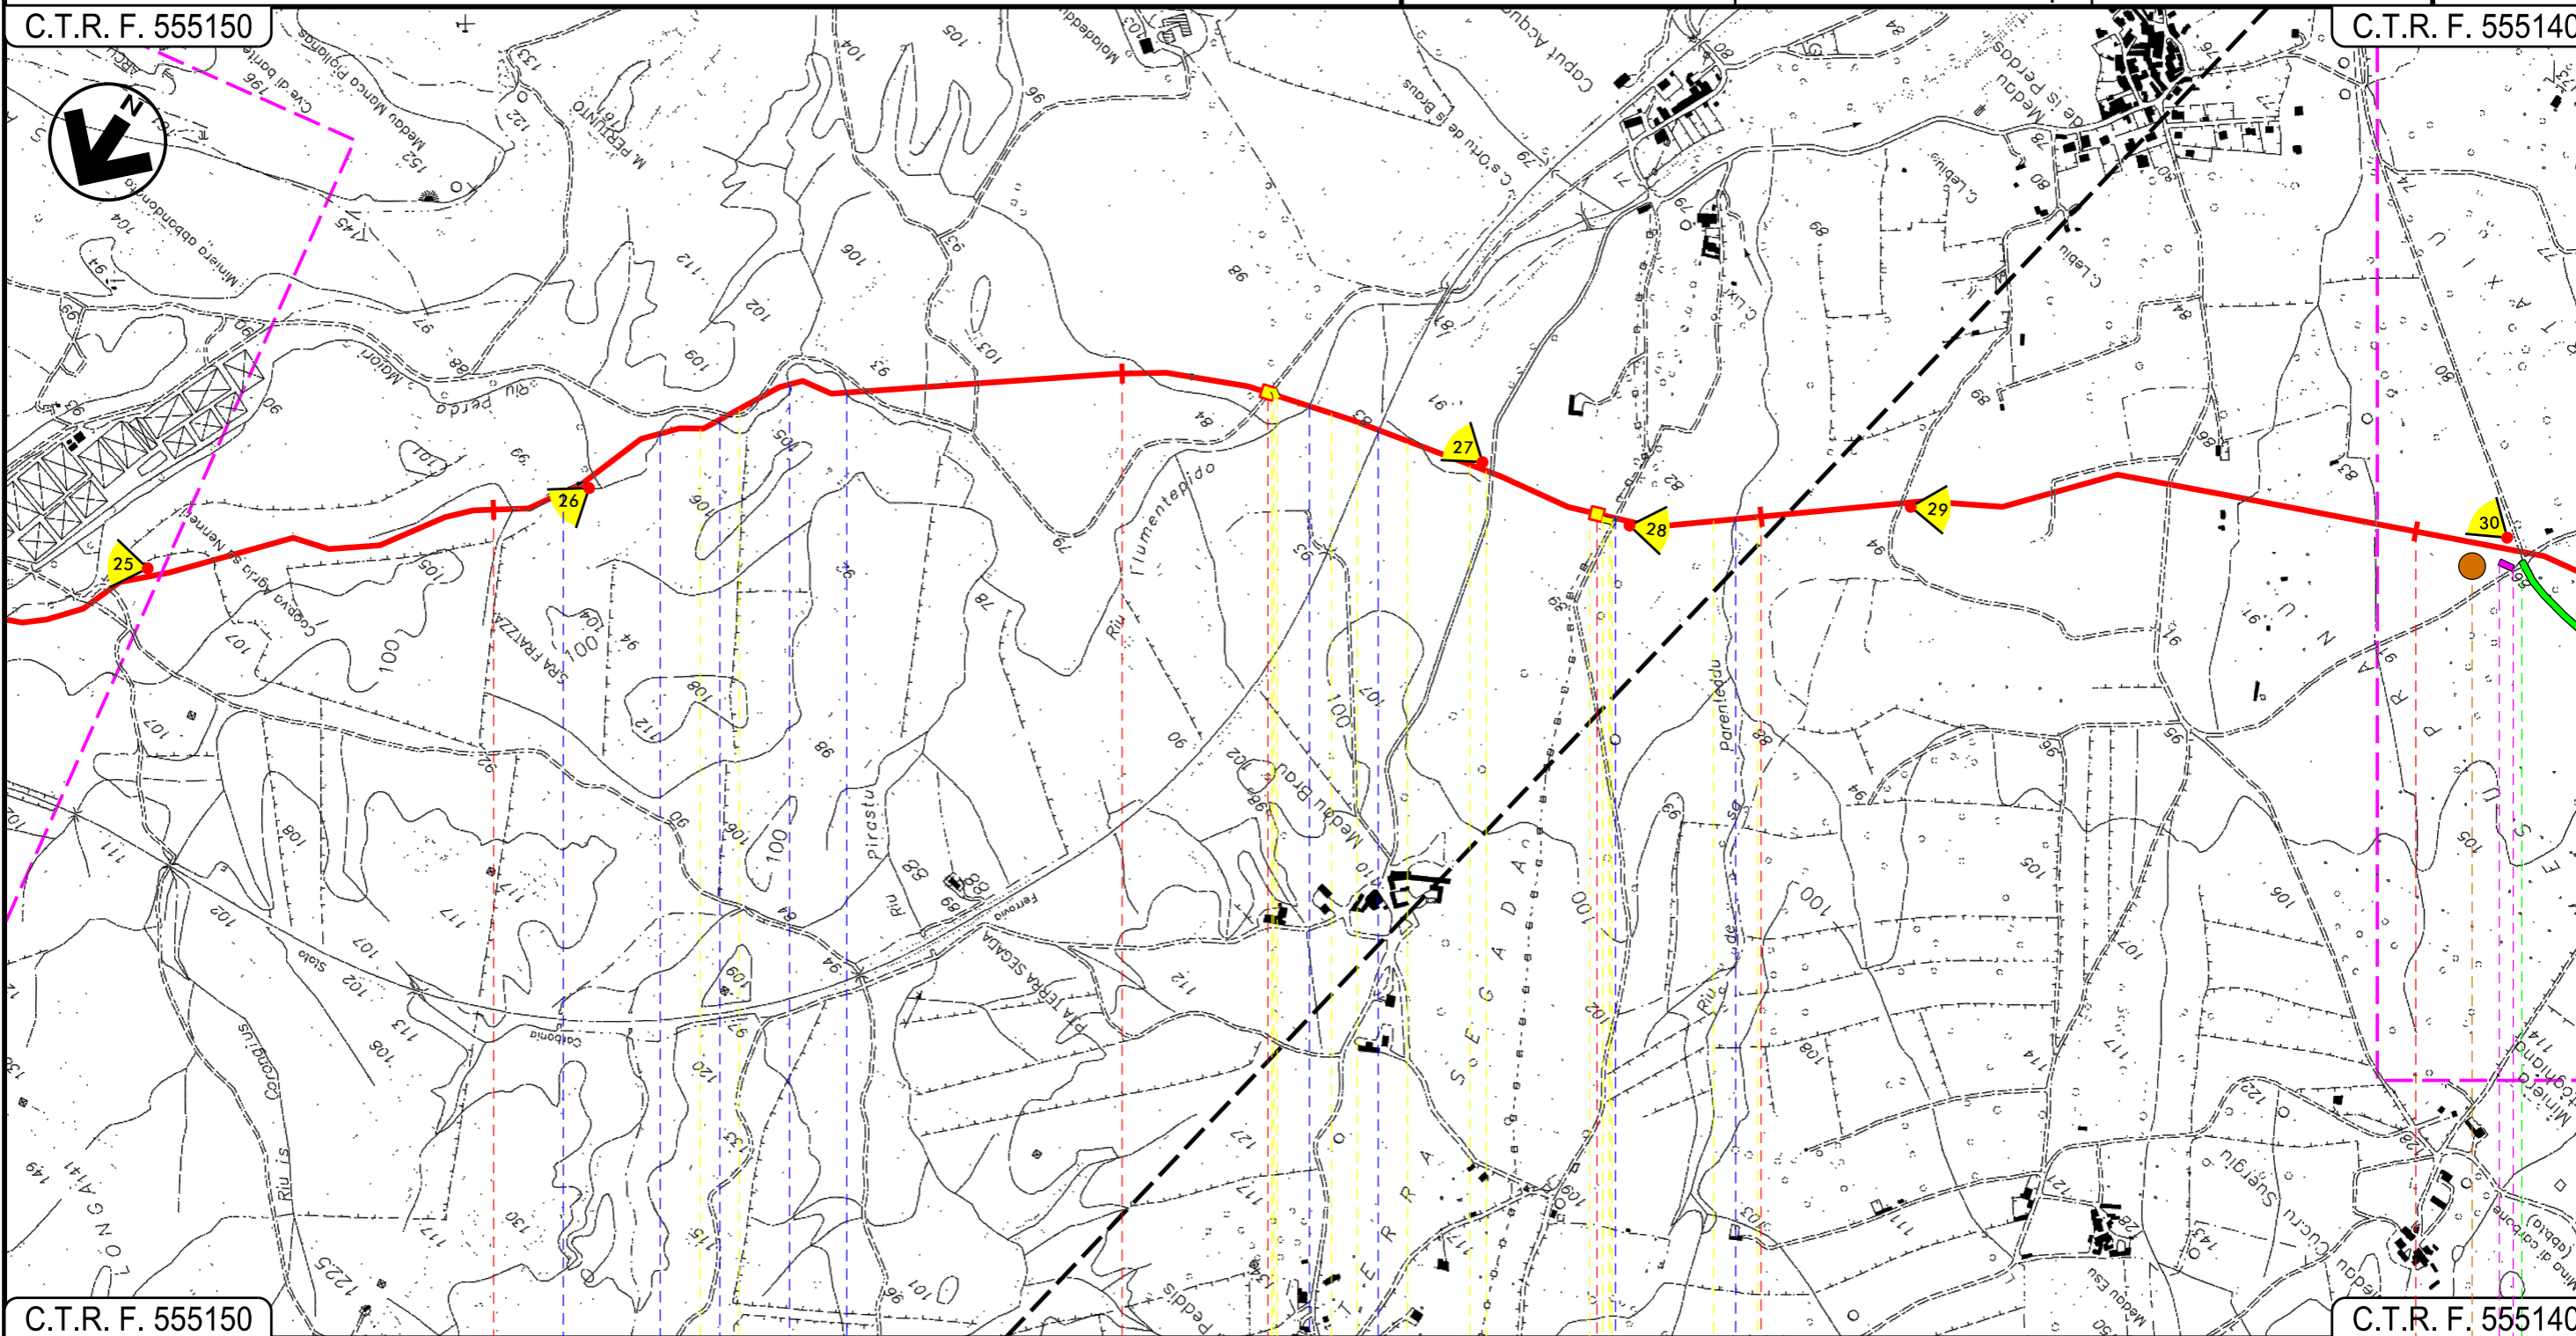

C.T.R. F. 555150

C.T.R. F. 555140


34

35

36

37

CARBONIA  
SUD SARDEGNA

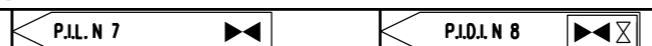

1° attr. Rio Perda Maiori — 2° 3° 4° 5° attr. Rio Perda Maiori — Riu Flumentepido — F.S. Carbonia-Villamassargia — Str. Bianca — Riu de Porentedu

P6



INTE

Progetto:

METANIZZAZIONE SARDEGNA  
MET. VALLERMOSA – SULCIS  
DN 400 (16") DP 75 bar


TRACCIATO DI PROGETTO

0	31/03/2017	EMISSIONE	T. FILANDRO	C. CASATI	V. FORLIVESI G. GIOVANNINI
INDICE	DATA	REVISIONI	ELABORATO	VERIFICATO	APPROVATO
 <b>SNAM RETE GAS</b>			 <b>TechnipFMC</b> Rif TPIDL: 073670-010-DW-3252-201 TECHNIP ITALY DIREZIONE LAVORI S.p.A.		
			PG-TP-201		
			Comm.		

Foglio  
12  
di 14  
Scala  
1:10000

C.T.R. F. 555150

C.T.R. F. 564020

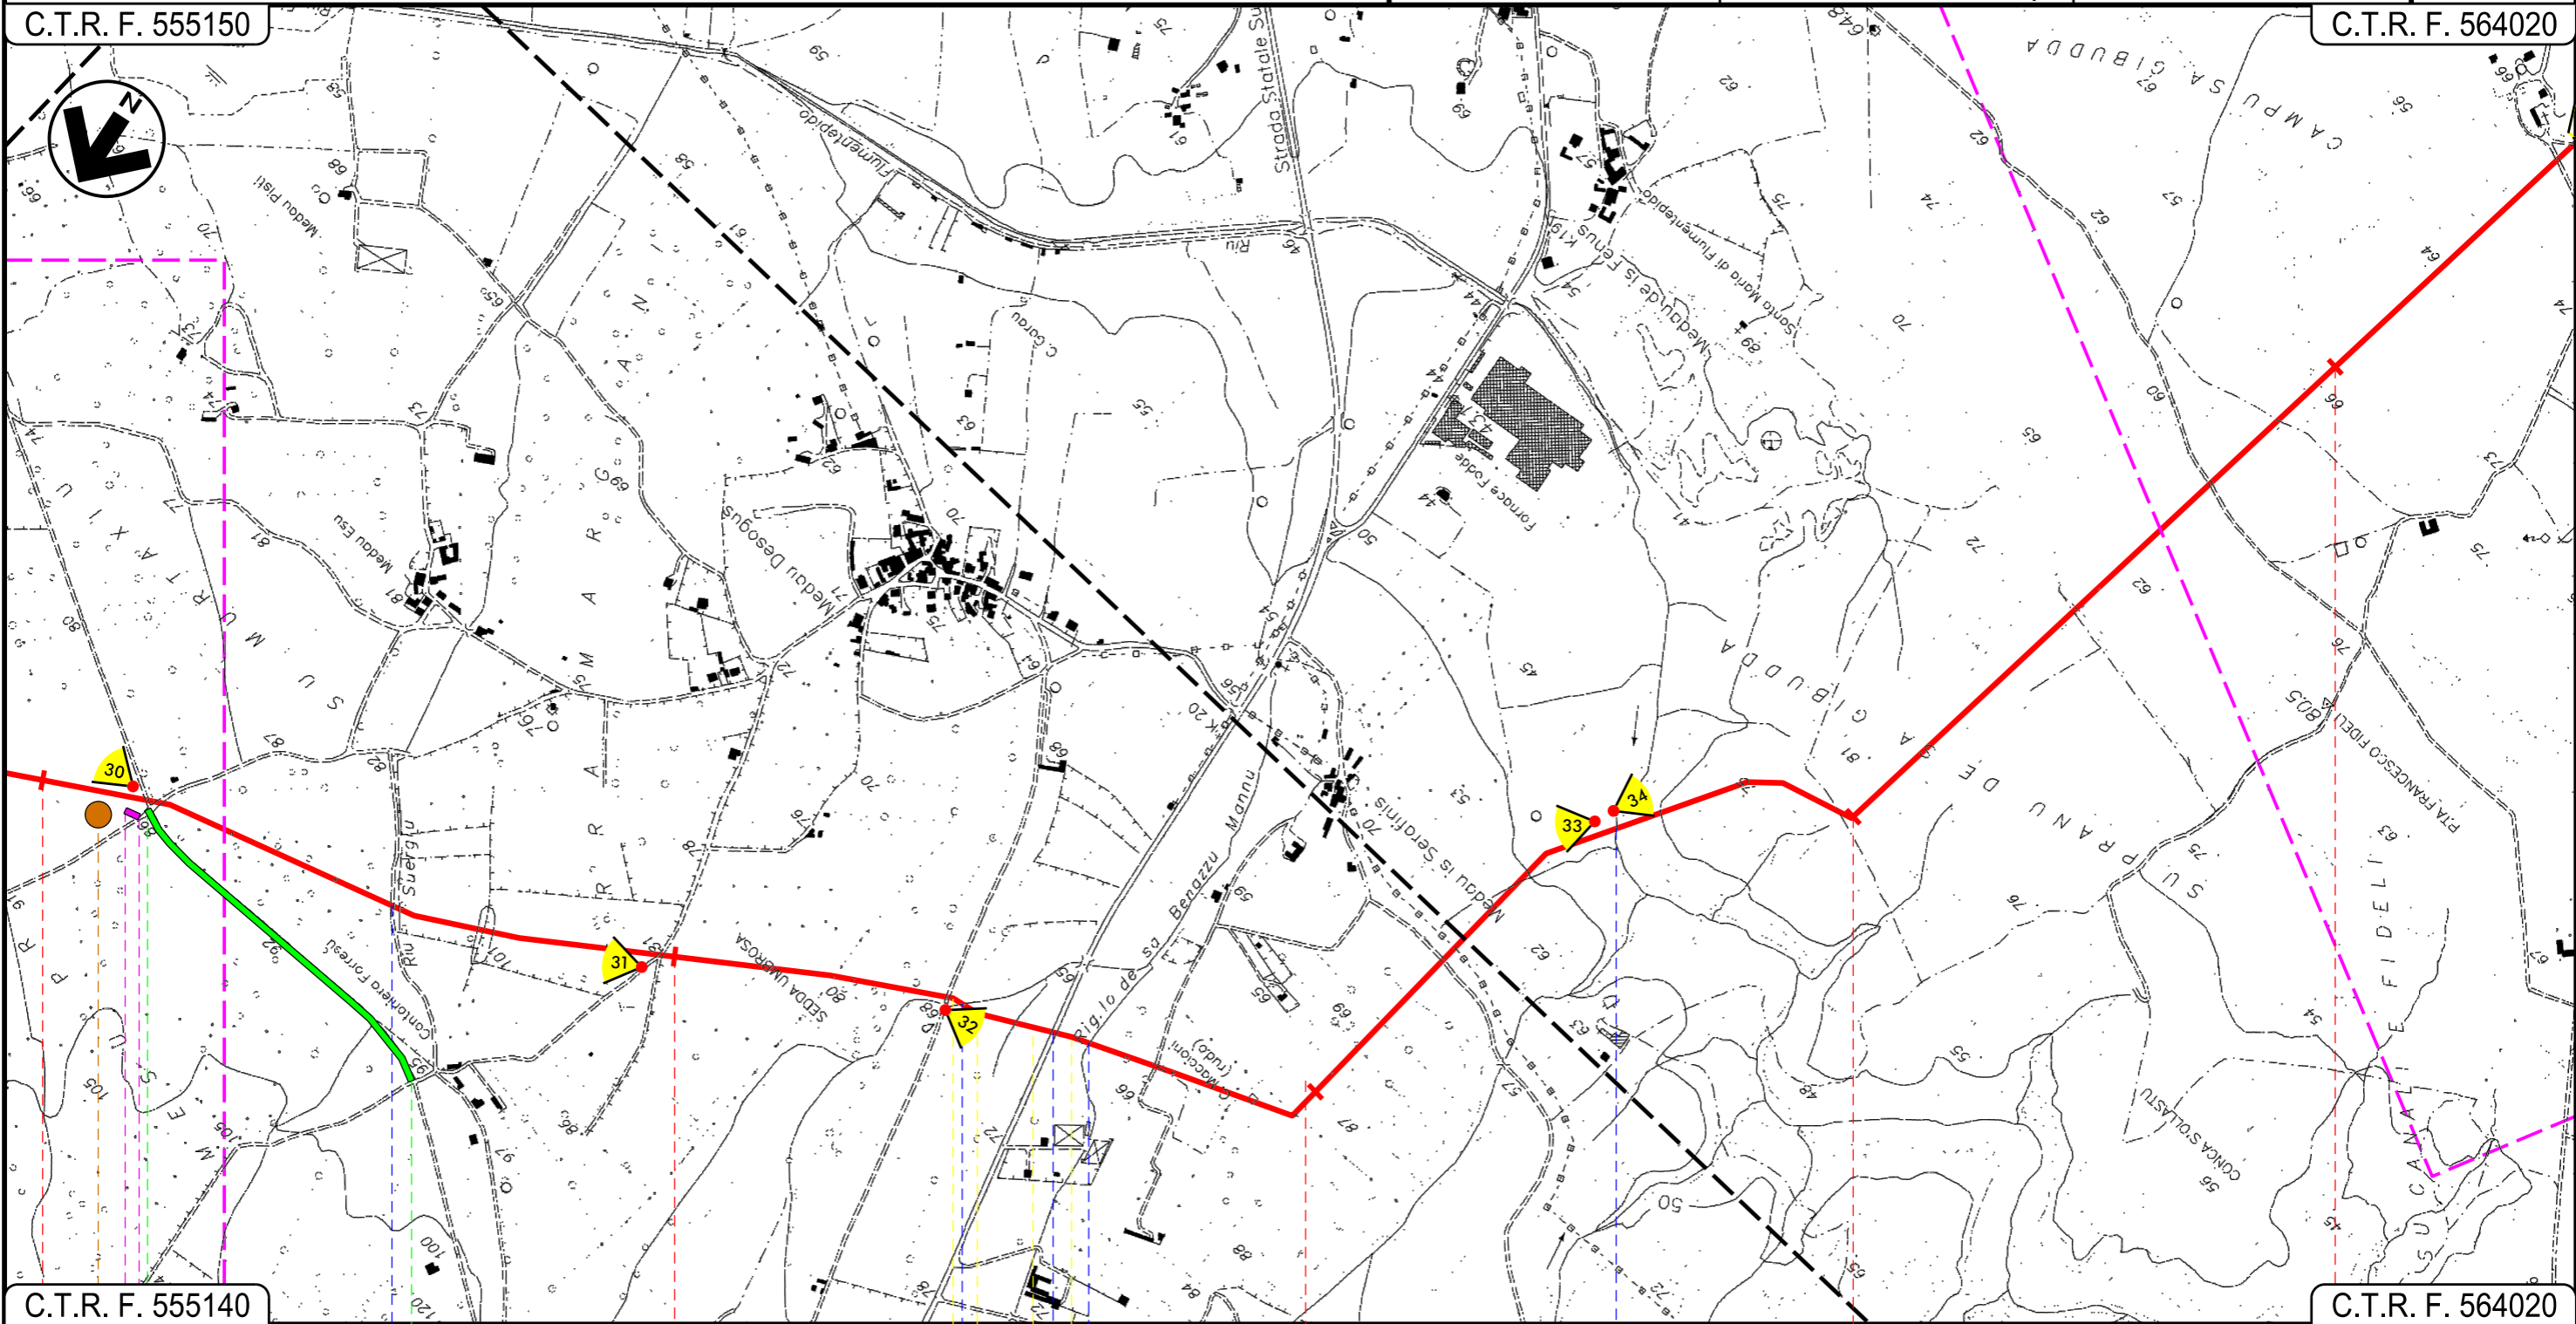

C.T.R. F. 555140

C.T.R. F. 564020

37 38 39 40 41

CARBONIA  
SUD SARDEGNA

Riu Suergiu ● Strada Comunale ● Rigolo de sa Benazzu Mannu ● S.S. N. 126 ● Rigolo de sa Benazzu Mannu ● Riu Fiumentepido

P6

20

21

INTE

Progetto:

METANIZZAZIONE SARDEGNA  
MET. VALLERMOSA – SULCIS  
DN 400 (16") DP 75 bar


TRACCIATO DI PROGETTO

0	31/03/2017	EMISSIONE	T. FILANDRO	C. CASATI	V. FORLIVESI G. GIOVANNINI
INDICE	DATA	REVISIONI	ELABORATO	VERIFICATO	APPROVATO
 <b>SNAM RETE GAS</b>			 <b>TechnipFMC</b> Rif TPIDL: 073670-010-DW-3252-201 TECHNIP ITALY DIREZIONE LAVORI Sp.A.		
			PG-TP-201		
			Comm.		

Foglio  
**13**  
di 14  
Scala  
**1:10000**

C.T.R. F. 564020

C.T.R. F. 564020

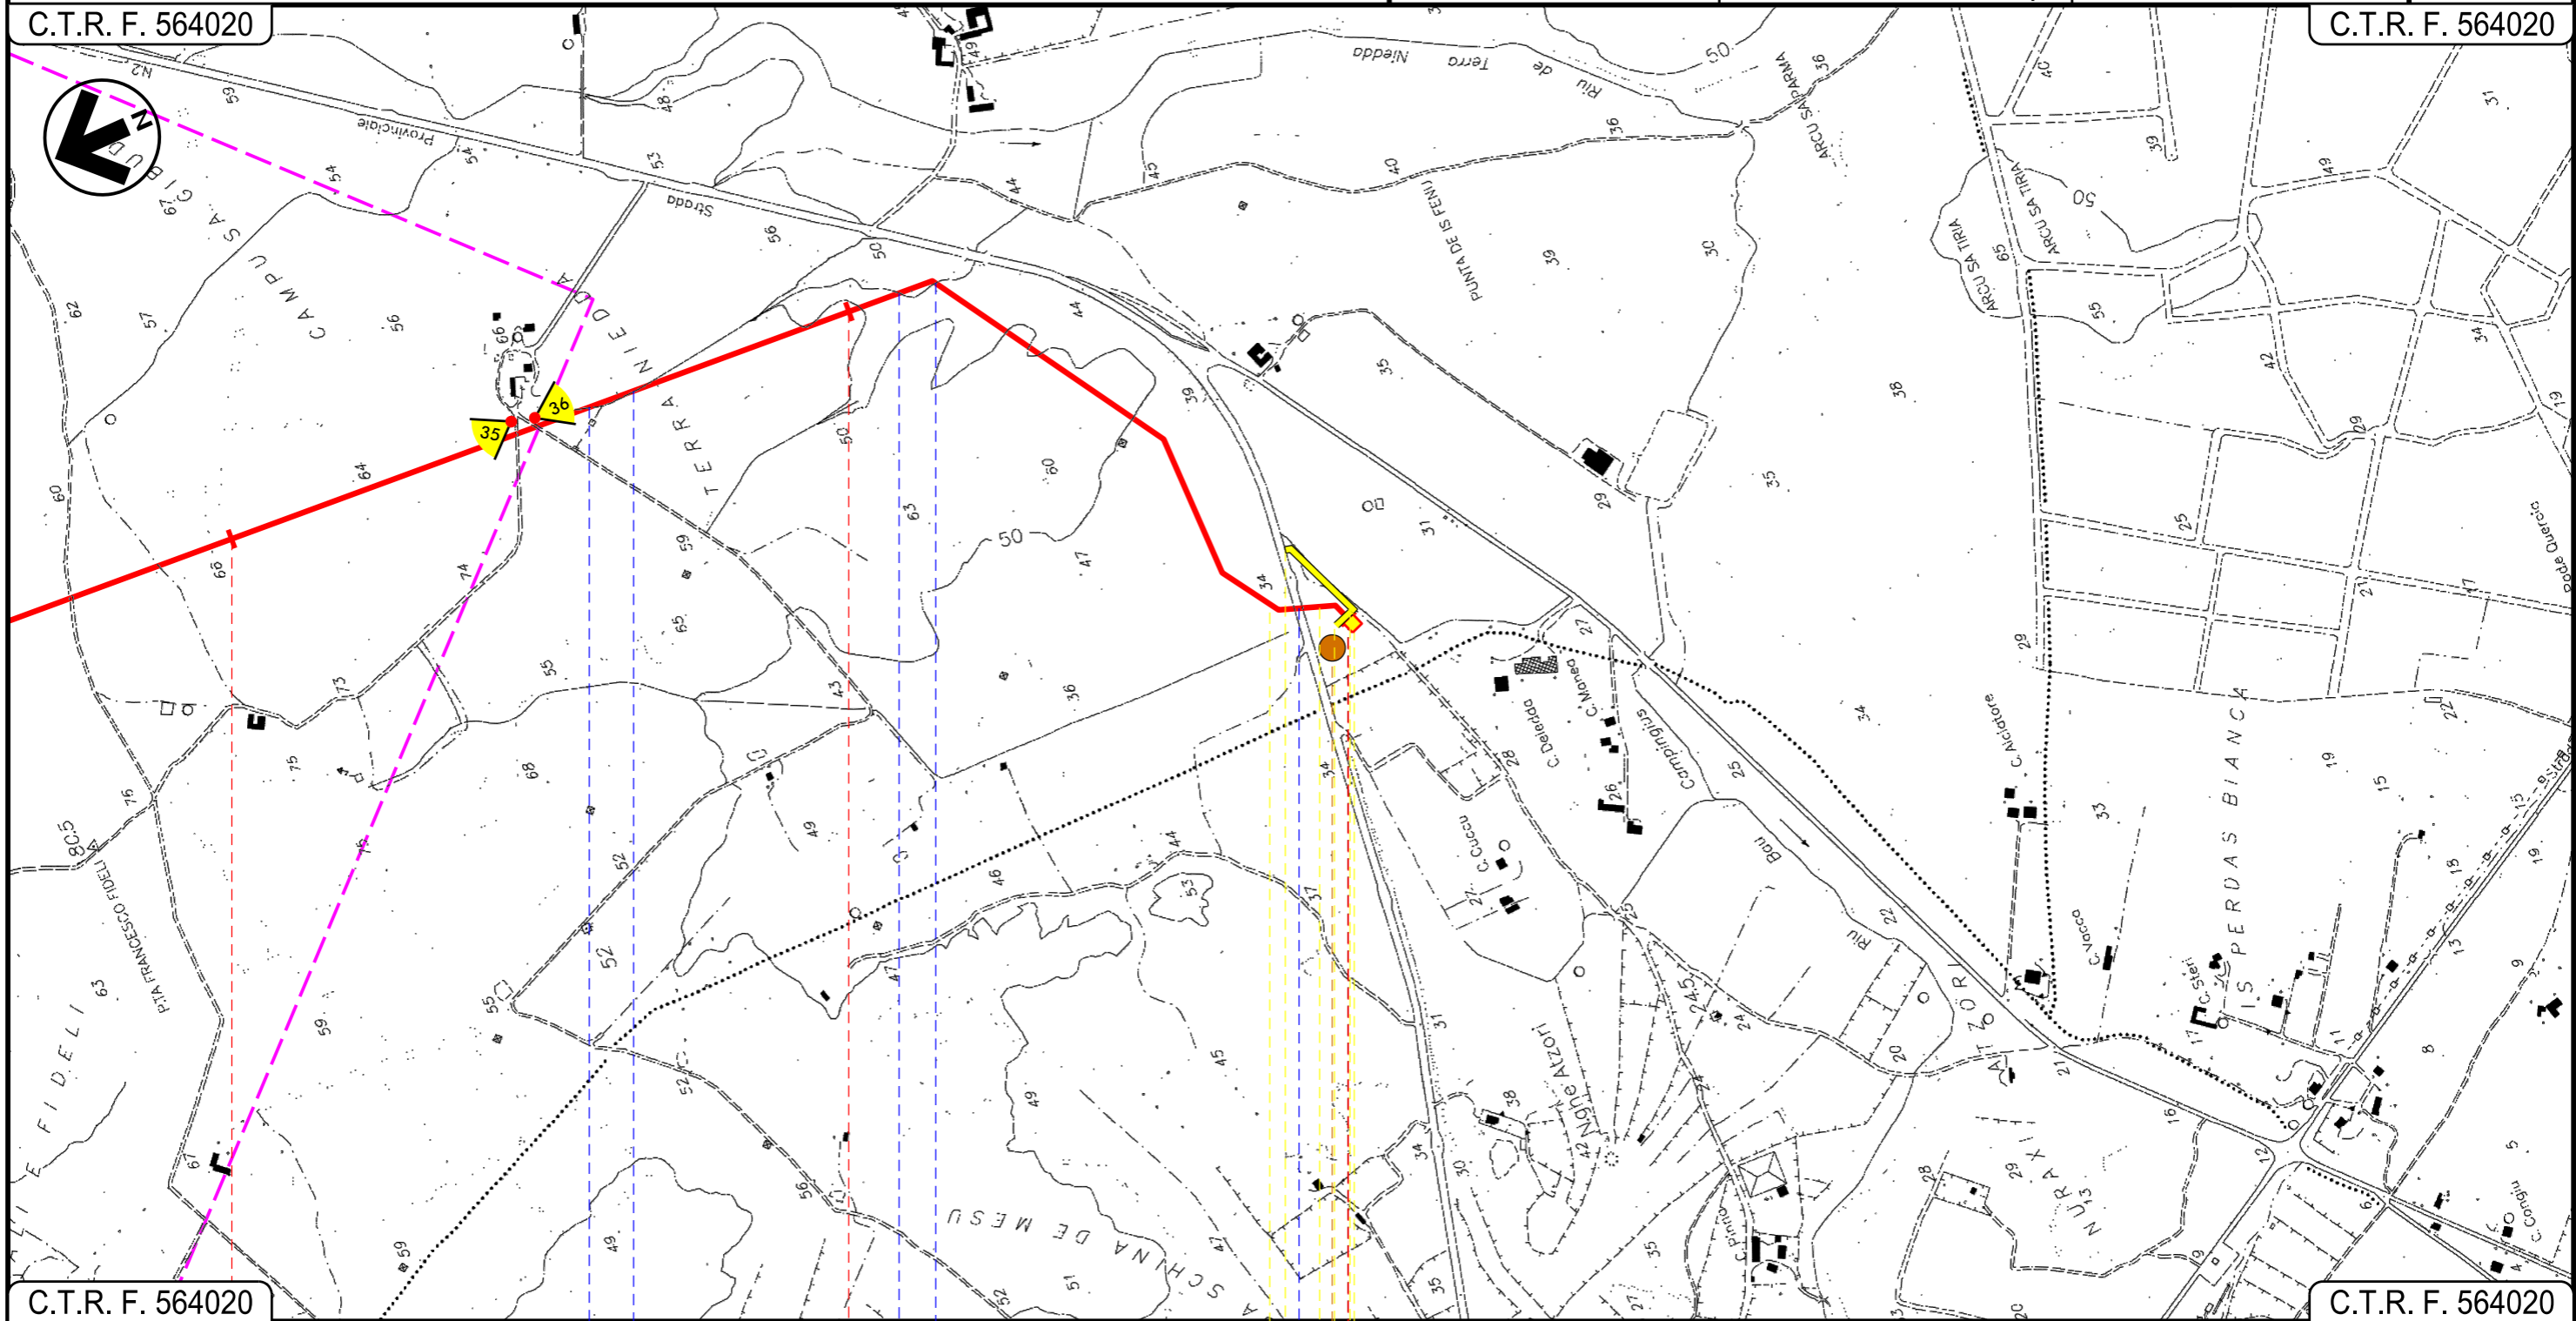

C.T.R. F. 564020

C.T.R. F. 564020

41

42

42+950

CARBONIA

SUD SARDEGNA

P.I.D.I. N.9

Fosso

Fosso

S.P. N. 2

P7

22

INTE

0	31/03/2017	EMISSIONE	T. FILANDRO	C. CASATI	V. FORLIVESTI G. GIOVANNINI
INDICE	DATA	R E V I S I O N I	ELABORATO	VERIFICATO	APPROVATO
			PG-TP-201		
			Comm.		

LEGENDA

SIMBOLOGIA CARTOGRAFICA

- Metanodotto in progetto
- Altri metanodotti in progetto
- Gallerie, Tunnel, Mini-Microtunnel, Raise Boring e T.O.C.
- Impianti di linea in progetto
- Aree impianti stacco-terminale in progetto
- Piazzola di stoccaggio tubazioni
- Strada di accesso all'impianto
- Adeguamento strade esistenti
- Strade di accesso provvisorio
- Punto di ripresa fotografico e numerazione
- Limite sovrapposizione fogli

SIMBOLOGIA MECCANICA

- Punto di intercettazione di linea (P.I.L.)
- Punto di intercettazione di derivazione importante (P.I.D.I.)
- Punto di intercettazione di derivazione semplice con stacco da P.I.L. (P.I.D.S.)
- Punto di intercettazione e derivazione semplice con stacco da Linea (P.I.D.S.)
- Punto di intercettazione con discaggio di allacciamento (P.I.D.A.)
- Punto predisposto per il discaggio di allacciamento (P.P.D.A.)
- Punto di sezionamento elettrico terminale (P.S.E.T.)
- Stazione predisposta per lancio e ricevimento PIG
- Impianto di riduzione/regolazione della pressione

Il presente disegno è di proprietà aziendale - La Società tutela i propri diritti a termine di legge.

Progressiva chilometrica	
Comuni	
Province	
Impianti	
Attraversamenti	
Strade - Piste	
Piazzole	
Fascia di lavoro	
Opere civili	

