




DOCUMENTI DI RIFERIMENTO

N.

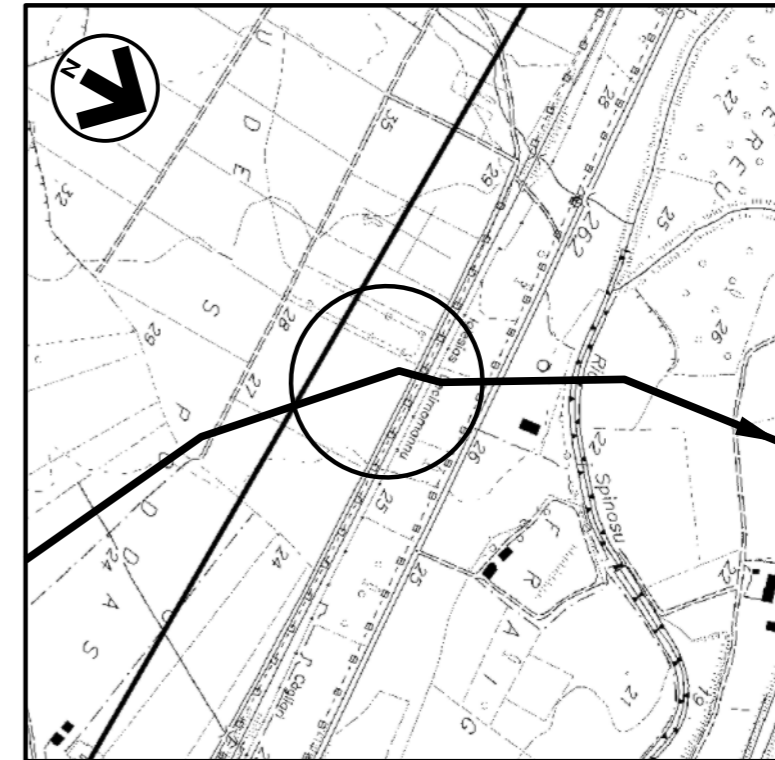

COROGRAFIA 1:10000
CTR F.556120

0		MAGGIO '17	EMISSIONE	F. MARCHETTI	M. FORNAROLI	V. FORLIVESI G. GIOVANNINI	
INDICE	DATA	REVISIONI			ELABORATO	VERIFICATO	APPROVATO
 SNAM RETE GAS		PROGETTISTA					
				Dis. ST-134			
				Fg. 1 di 3			
				Comm.			
				INDICE			
				Scala 1:200			
				Sostituisce il Sostituito dal			
Progetto: METANIZZAZIONE SARDEGNA MET. CAGLIARI-PALMAS ARBOREA DN 650 (26"), DP 75 bar PIDI n.4 DN300 (12") Loc. VILLASPECIOSA PLANIMETRIA E PROSPETTI							



Progetto:

METANIZZAZIONE SARDEGNA
DN650 (26") / DN400 (16"), DP 75 bar


MET. CAGLIARI - PALMAS ARBOREA DN650 (26"), DP 75 bar
PIDI n.4 DN300 (12") Loc. VILLASPECIOSA
PLANIMETRIA

0	MAGGIO '17	EMISSIONE	F. MARCHETTI	M. FORNAROLI	V. FORLIVESTI G. GIOVANNINI
INDICE	DATA	REVISIONI	ELABORATO	VERIFICATO	APPROVATO
 SNAM RETE GAS			PROGETTISTA  TechnipFMC		DIS. N. ST-134 Comm.

Foglio
2
di 3
Scala
1:200

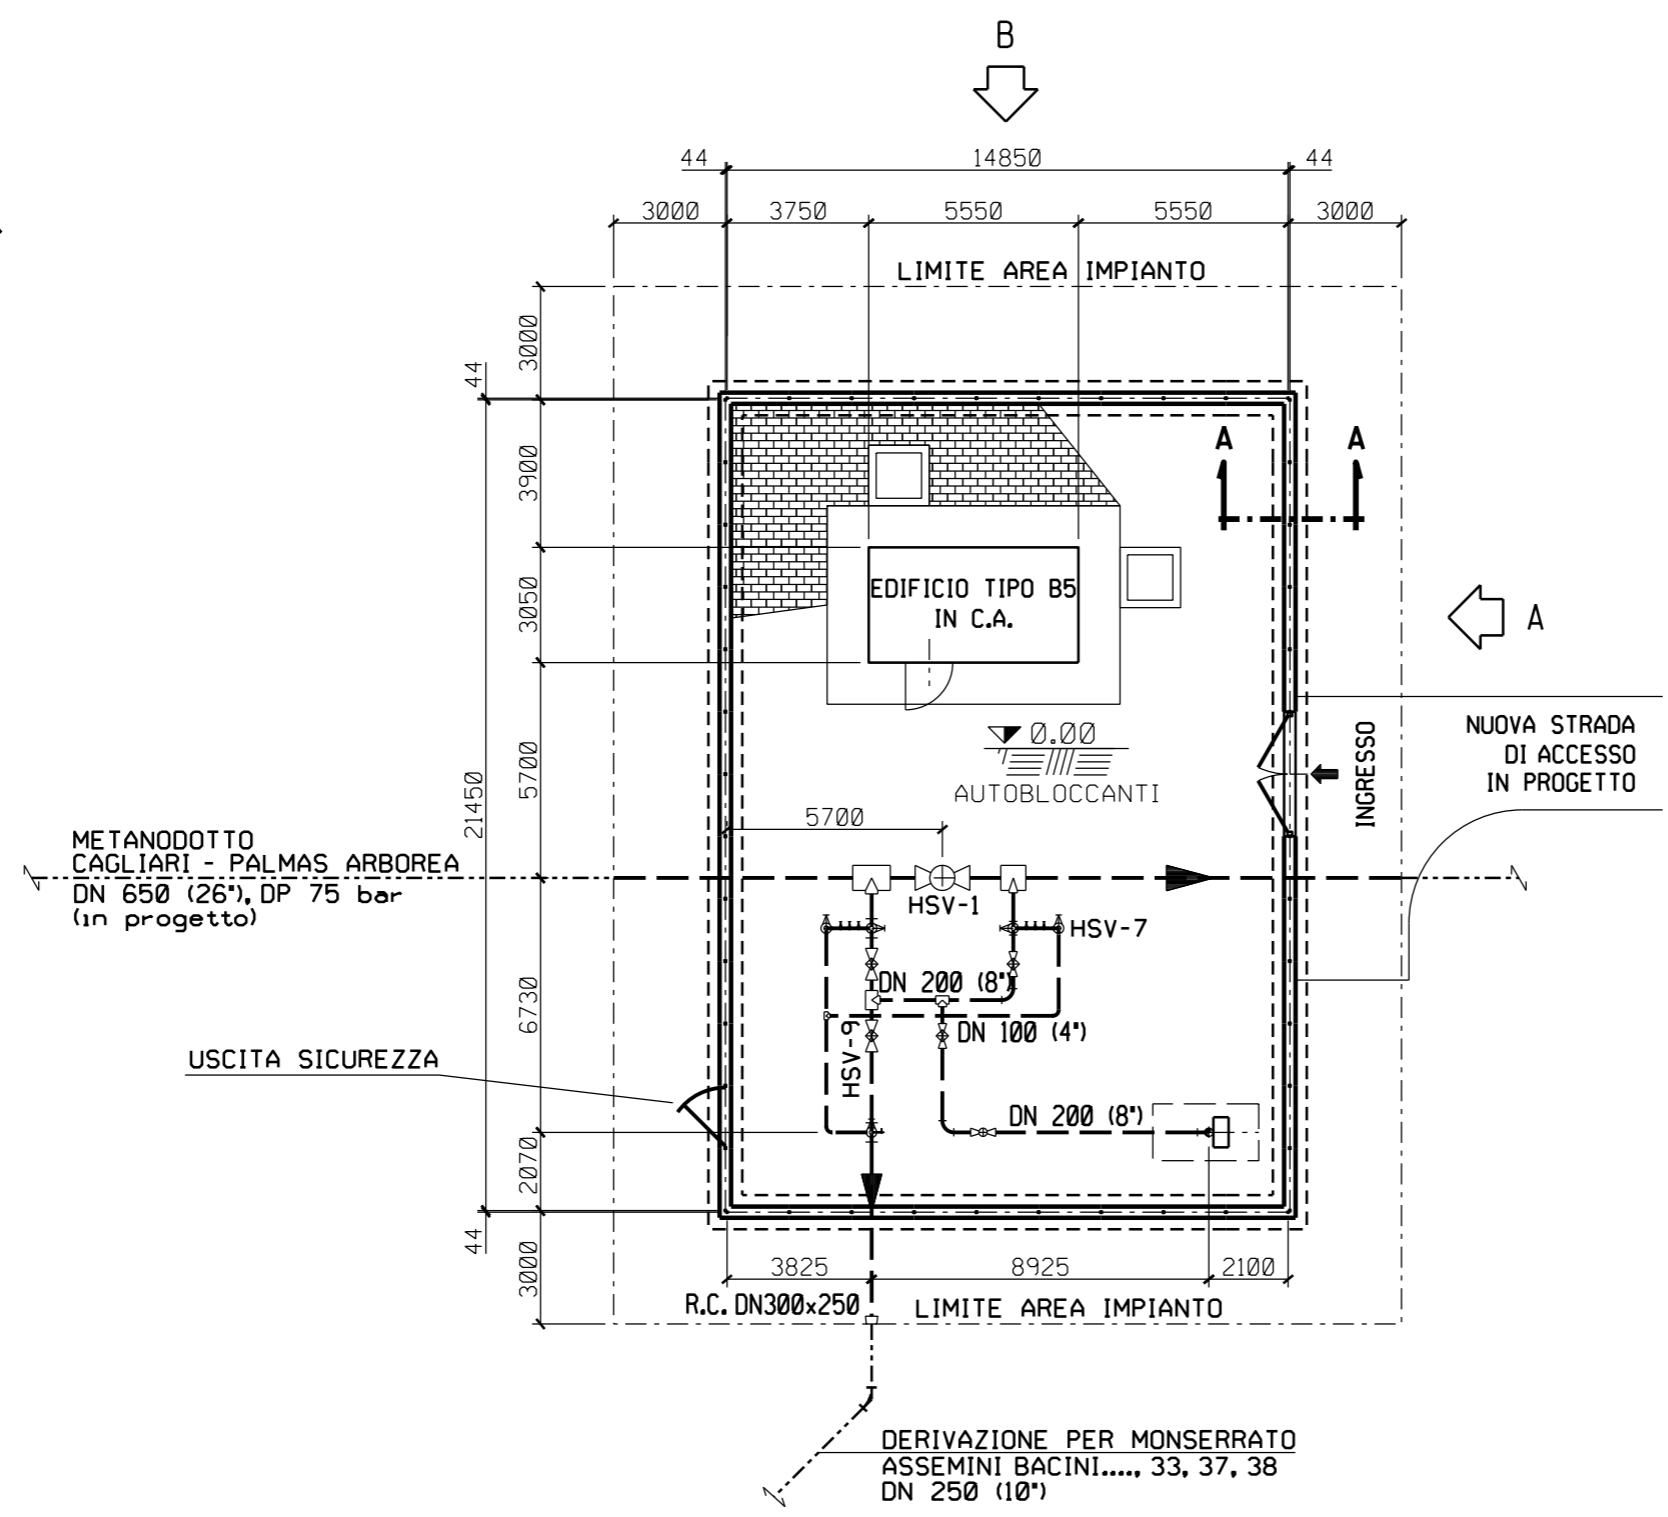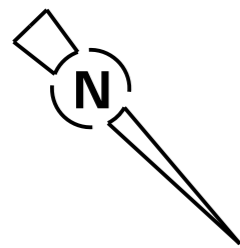

PIANTA

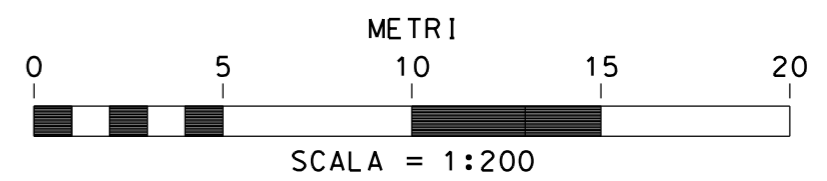


Progetto:

METANIZZAZIONE SARDEGNA
DN650 (26") / DN400 (16"), DP 75 bar


MET. CAGLIARI - PALMAS ARBOREA DN650 (26"), DP 75 bar
PIDI n.4 DN300 (12") Loc. VILLASPECIOSA
PROSPETTI

0	MAGGIO '17	EMISSIONE	F. MARCHETTI	M. FORNAROLI	V. FORLIVESTI G. GIOVANNINI
INDICE	DATA	REVISIONI	ELABORATO	VERIFICATO	APPROVATO
 SNAM RETE GAS			PROGETTISTA  TechnipFMC		DIS. N. ST-134
			Rif. TPIDL: 073670-010-STC-3290-134 TECHNIP ITALY DIREZIONE LAVORI S.p.A.		Comm.


Foglio
3
di 3
Scala
1:100

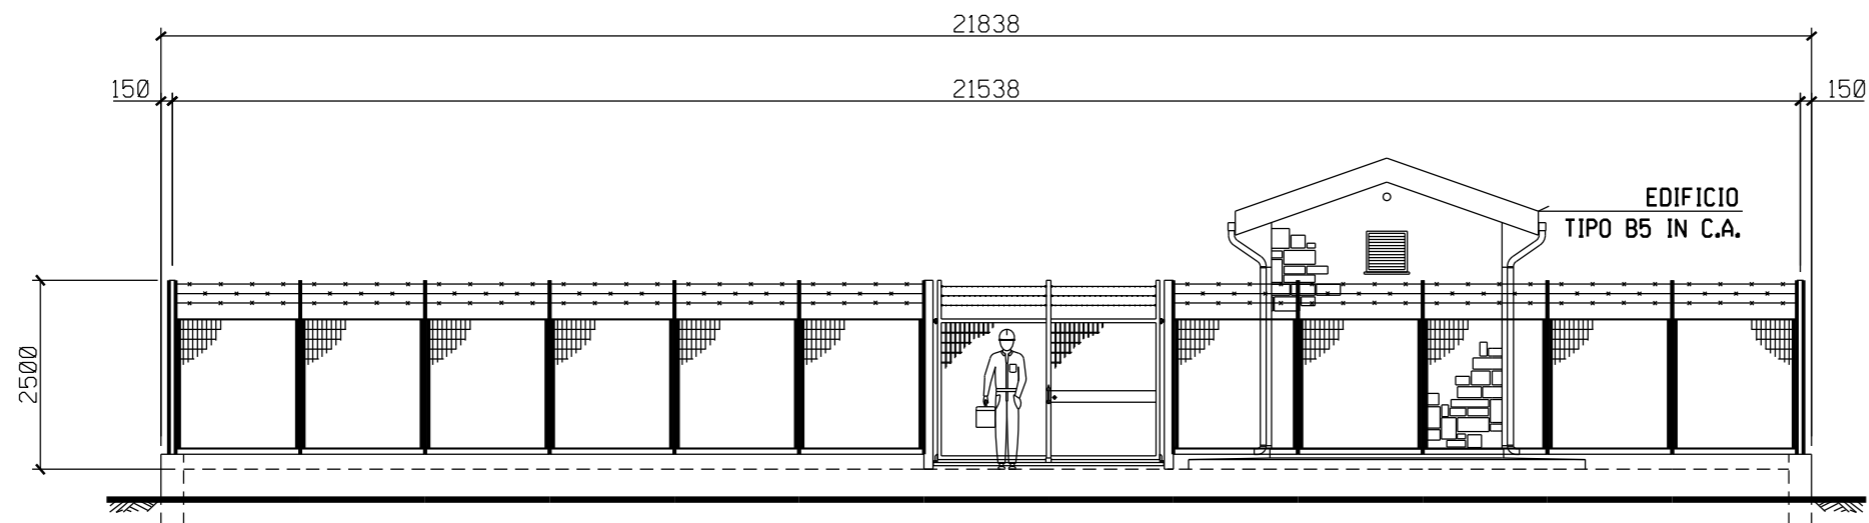


PROSPETTO A

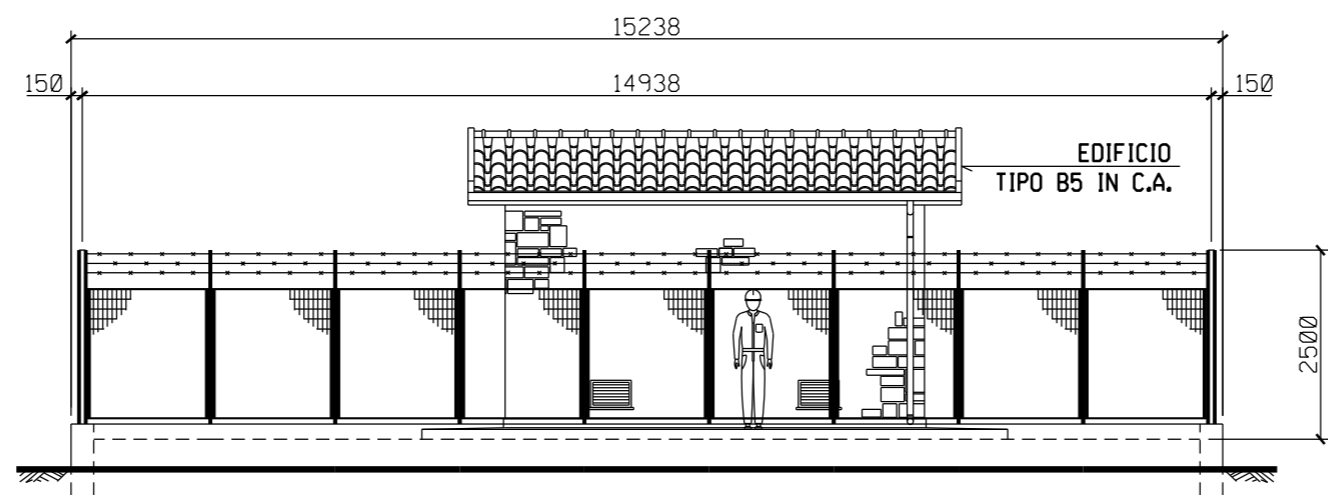

PROSPETTO B

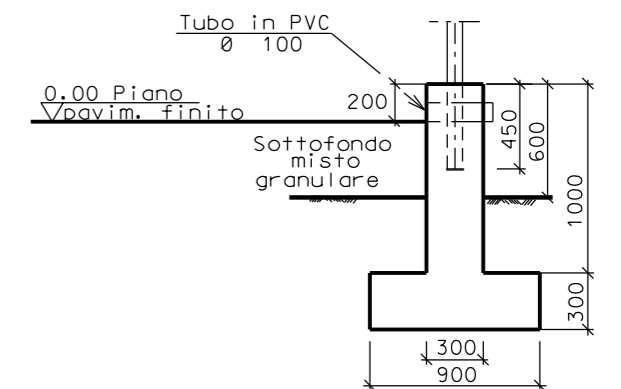

SEZIONE A - A

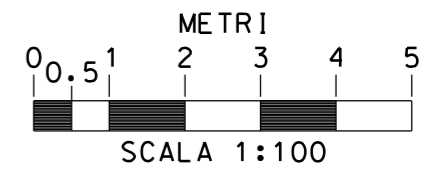

I
N
T
E
C. 172515 FrM