


DOCUMENTI DI RIFERIMENTO

N.

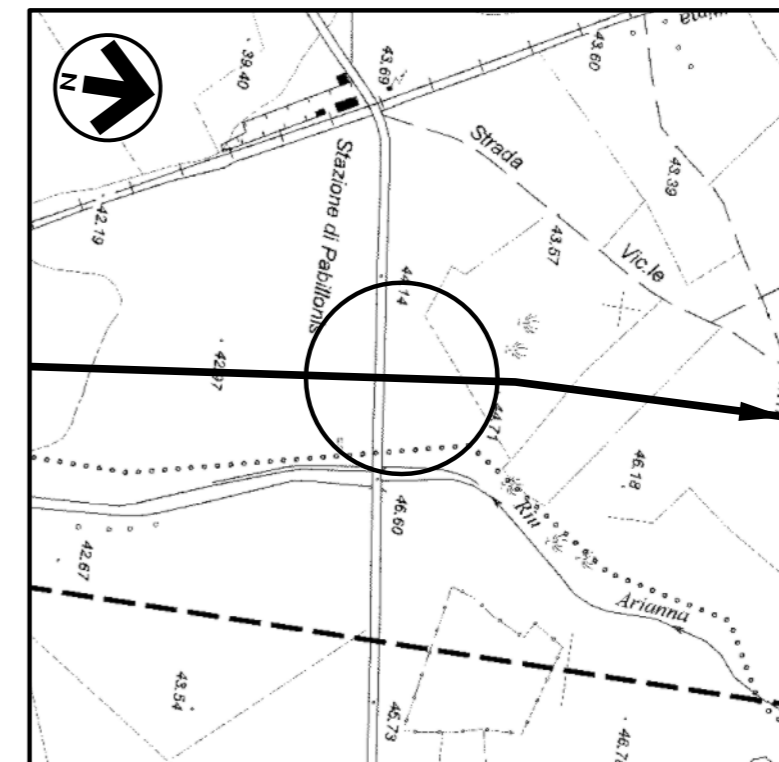

COROGRAFIA 1:10000
CTR F.539130

0	MAGGIO '17	EMISSIONE	F.MARCHETTI	M.FORNAROLI	V.FORLIVESI G.GIOVANNINI
INDICE	DATA	REVISIONI	ELABORATO	VERIFICATO	APPROVATO
	SNAM RETE GAS	PROGETTISTA	 Rif. TPIDL: 073670-010-STC-3290-141 TECHNIP ITALY DIREZIONE LAVORI S.p.A.		
Progetto:			Dis. ST-141		
METANIZZAZIONE SARDEGNA			Fg. 1 di 3		
MET. CAGLIARI-PALMAS ARBOREA			Comm.		
DN 650 (26"), DP 75 bar			INDICE		
PIDI n.11 DN300 (12") Loc. PABILLONIS			Scala 1:200		
PLANIMETRIA E PROSPETTI			Sostituisce il		
			Sostituito dal		


Progetto:

METANIZZAZIONE SARDEGNA
DN650 (26") / DN400 (16"), DP 75 bar


MET. CAGLIARI - PALMAS ARBOREA DN650 (26"), DP 75 bar
PIDI n.11 DN300 (12") Loc. PABILLONIS
PLANIMETRIA

0	MAGGIO '17	EMISSIONE	F. MARCHETTI	M. FORNAROLI	V. FORLIVESTI G. GIOVANNINI
INDICE	DATA	REVISIONI	ELABORATO	VERIFICATO	APPROVATO
 SNAM RETE GAS			PROGETTISTA  TechnipFMC		DIS. N. ST-141
Rif. TPIDL: 073670-010-STC-3290-141 TECHNIP ITALY DIREZIONE LAVORI S.p.A.					Comm.

Foglio
2
di 3
Scala
1:200

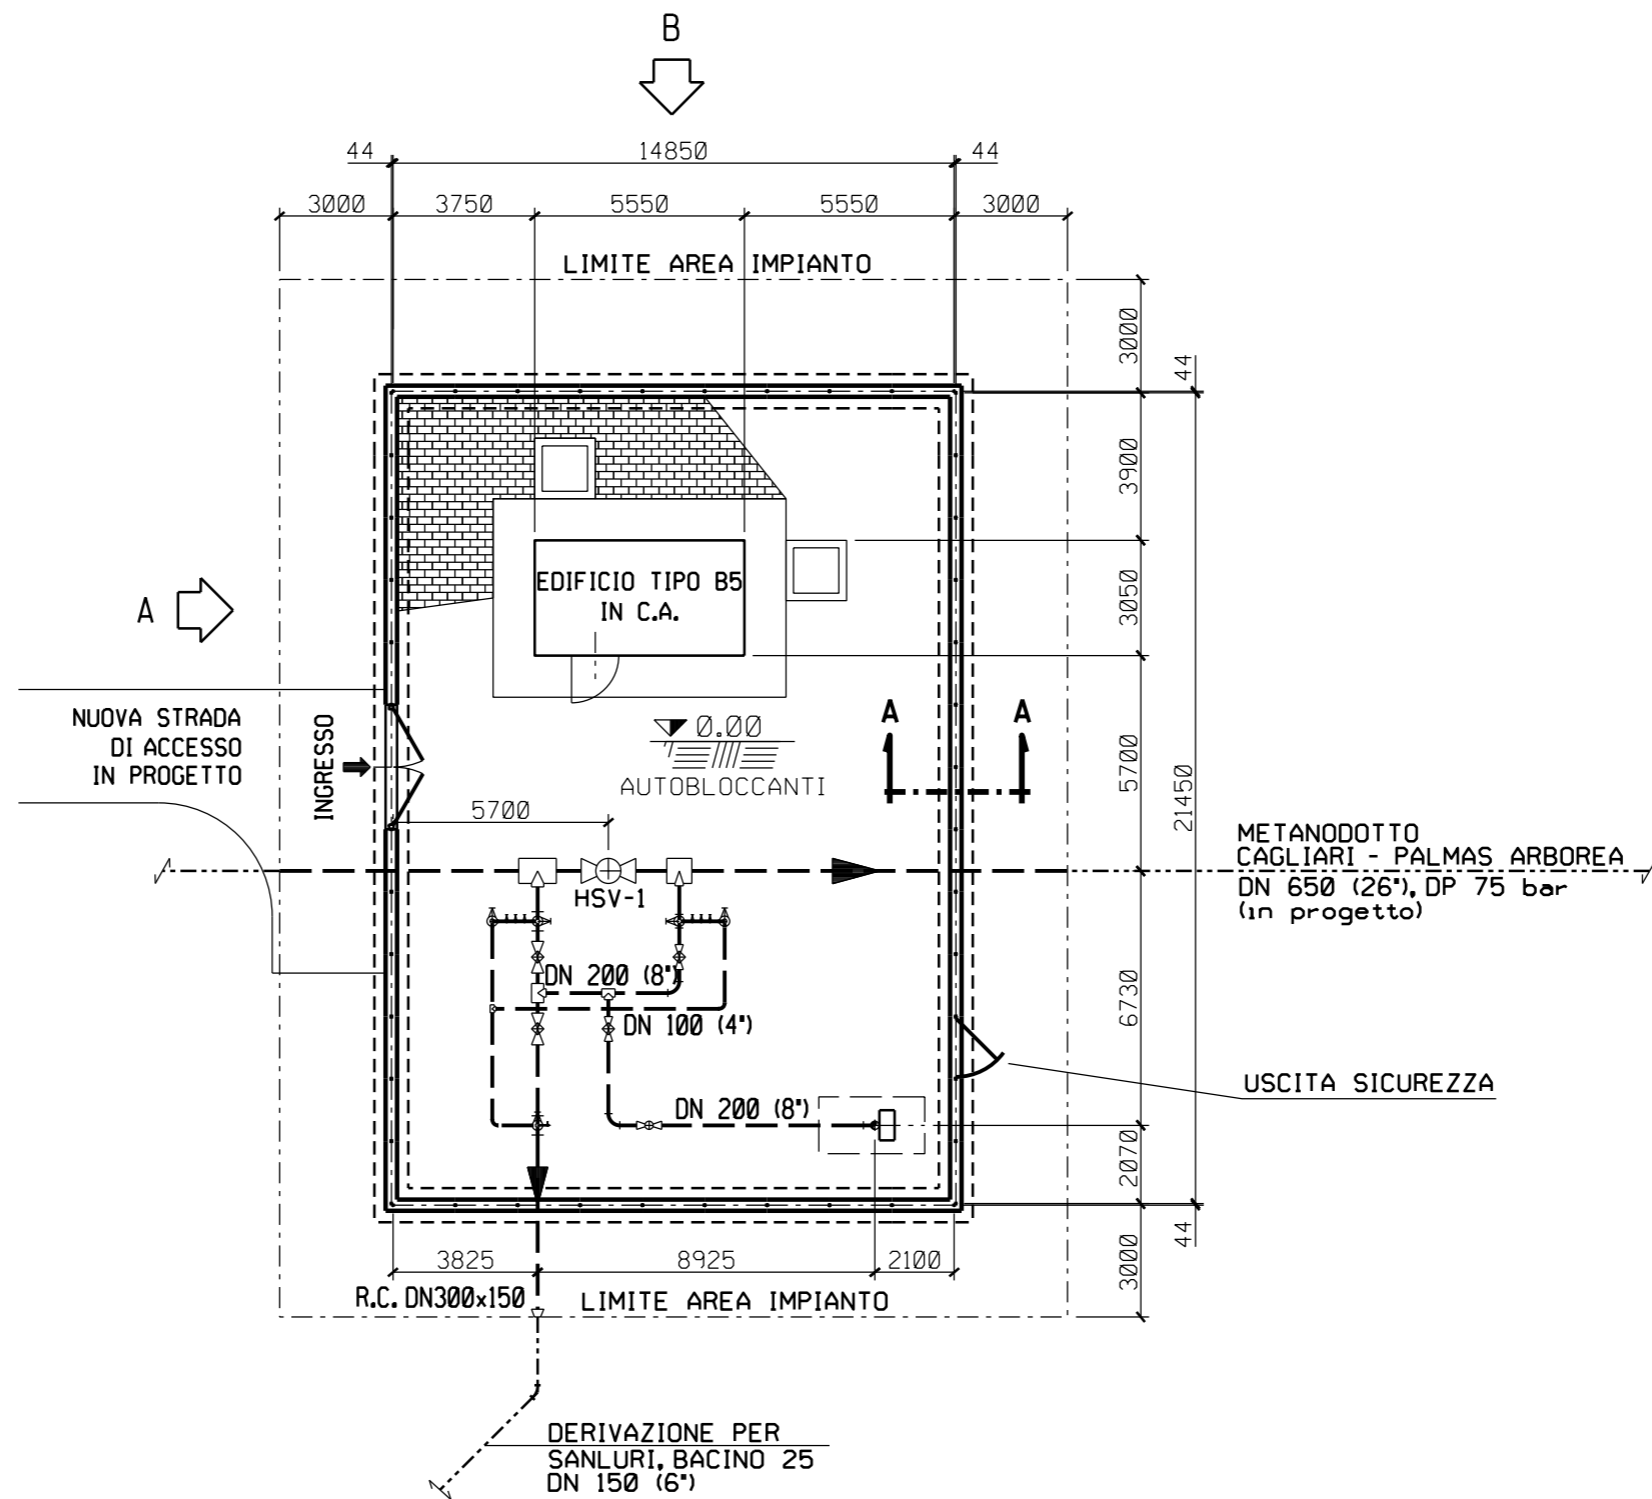

PIANTA

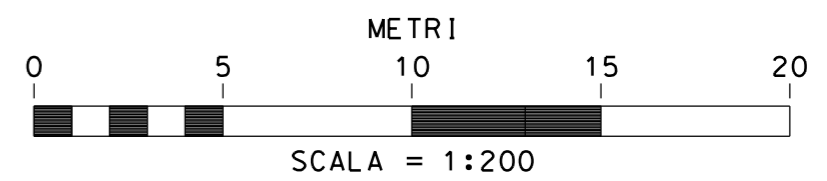


Progetto:

METANIZZAZIONE SARDEGNA
DN650 (26") / DN400 (16"), DP 75 bar


MET. CAGLIARI - PALMAS ARBOREA DN650 (26"), DP 75 bar
PIDI n.11 DN300 (12") Loc. PABILLONIS
PROSPETTI

0	MAGGIO '17	EMISSIONE	F. MARCHETTI	M. FORNAROLI	V. FORLIVESTI G. GIOVANNINI
INDICE	DATA	REVISIONI	ELABORATO	VERIFICATO	APPROVATO
 SNAM RETE GAS			PROGETTISTA  TechnipFMC Rif. TPIDL: 073670-010-STC-3290-141 TECHNIP ITALY DIREZIONE LAVORI S.p.A.		DIS. N. ST-141 Comm.


Foglio
3
di 3
Scala
1:100

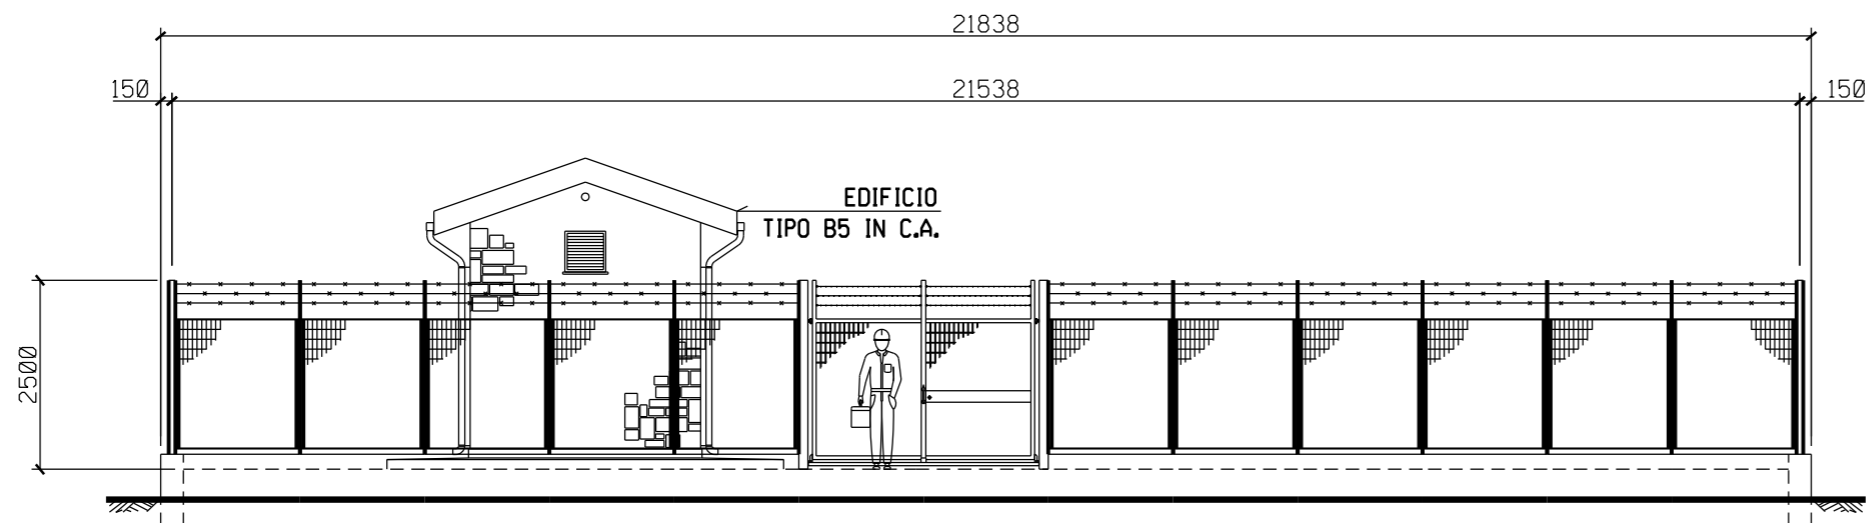

PROSPETTO A

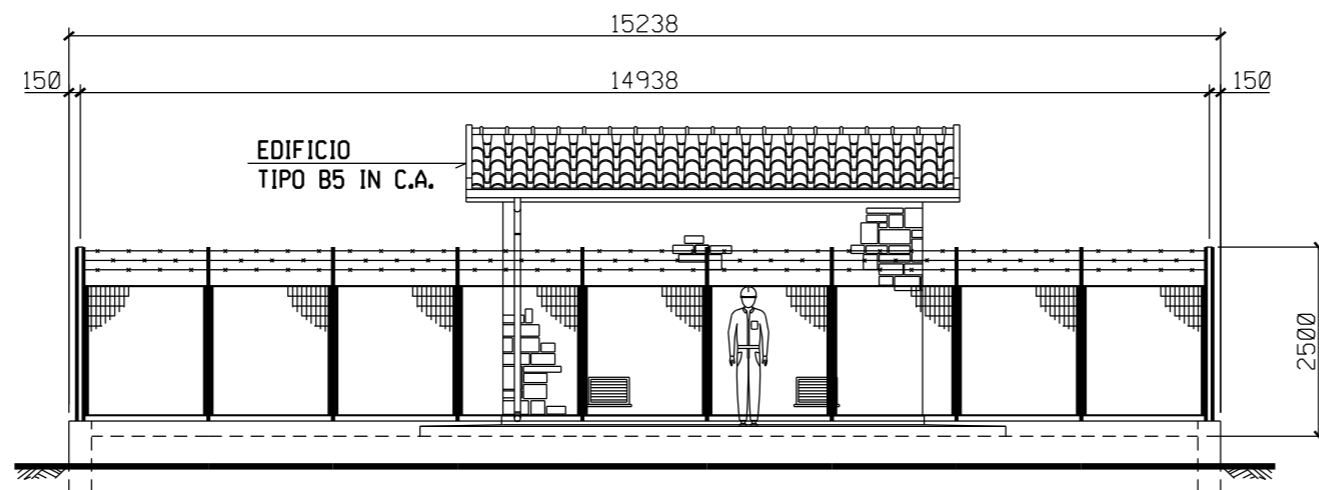

PROSPETTO B

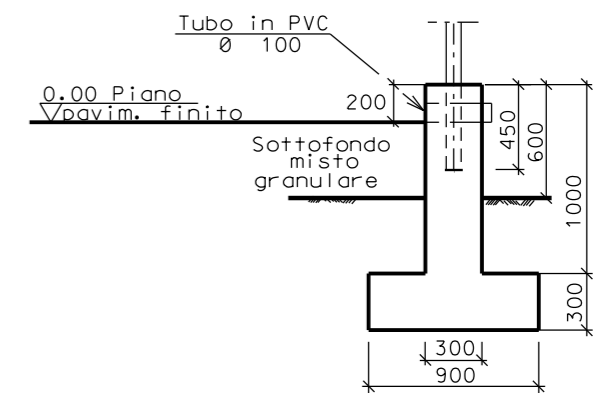

SEZIONE A - A

