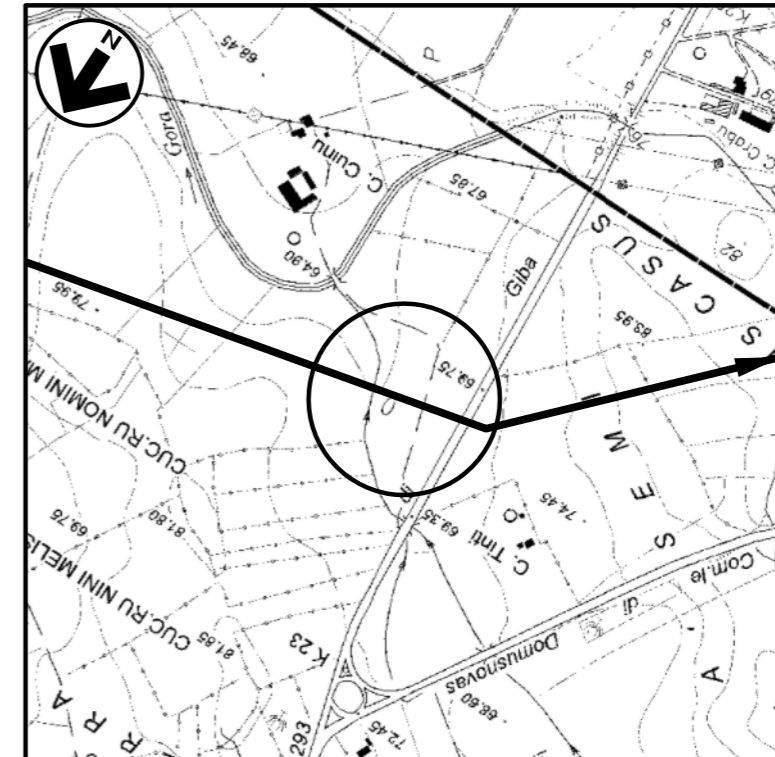


DOCUMENTI DI RIFERIMENTO

N.

COROGRAFIA 1:10000  
CTR F.556020

0	MAGGIO '17	EMISSIONE	F. MARCHETTI	M. FORNAROLI	V. FORLIVESI G. GIOVANNINI
INDICE	DATA	REVISIONI	ELABORATO	VERIFICATO	APPROVATO
	SNAM RETE GAS	PROGETTISTA	 Rif TPIDL. 073670-010-STC-3290-145 TECHNIP ITALY DIREZIONE LAVORI S.p.A.		
Progetto:			Dis. <b>ST-145</b>		
METANIZZAZIONE SARDEGNA MET. VALLERMOsa - SULCIS DN 400 (16"), DP 75 bar			Fg. <b>1</b> di <b>3</b>		
PIDI n.2 DN150 (6") Loc. VALLERMOsa PLANIMETRIA E PROSPETTI			Comm.		
			INDICE		
			Scala <b>1:100</b>		
			Sostituisce il .....		
			Sostituito dal .....		



Progetto:

METANIZZAZIONE SARDEGNA  
DN650 (26") / DN400 (16"), DP 75 bar

MET. VALLERMOSA - SULCIS DN400 (16"), DP 75 bar  
PIDI n.2 DN150 (6") Loc. VALLERMOSA  
PLANIMETRIA

0	MAGGIO '17	EMISSIONE	F. MARCHETTI	M. FORNAROLI	V. FORLIVESTI G. GIOVANNINI
INDICE	DATA	REVISIONI	ELABORATO	VERIFICATO	APPROVATO
 <b>SNAM RETE GAS</b>			<b>PROGETTISTA</b>  <b>TechnipFMC</b> Rif. TPIDL: 073670-010-STC-3290-145 TECHNIP ITALY DIREZIONE LAVORI S.p.A.		
			DIS. N.	ST-145	
			Comm.		

Foglio  
**2**  
di 3  
Scala  
1:100

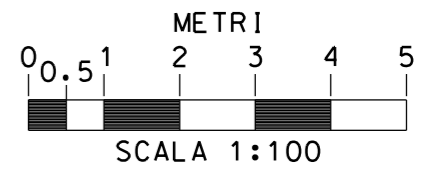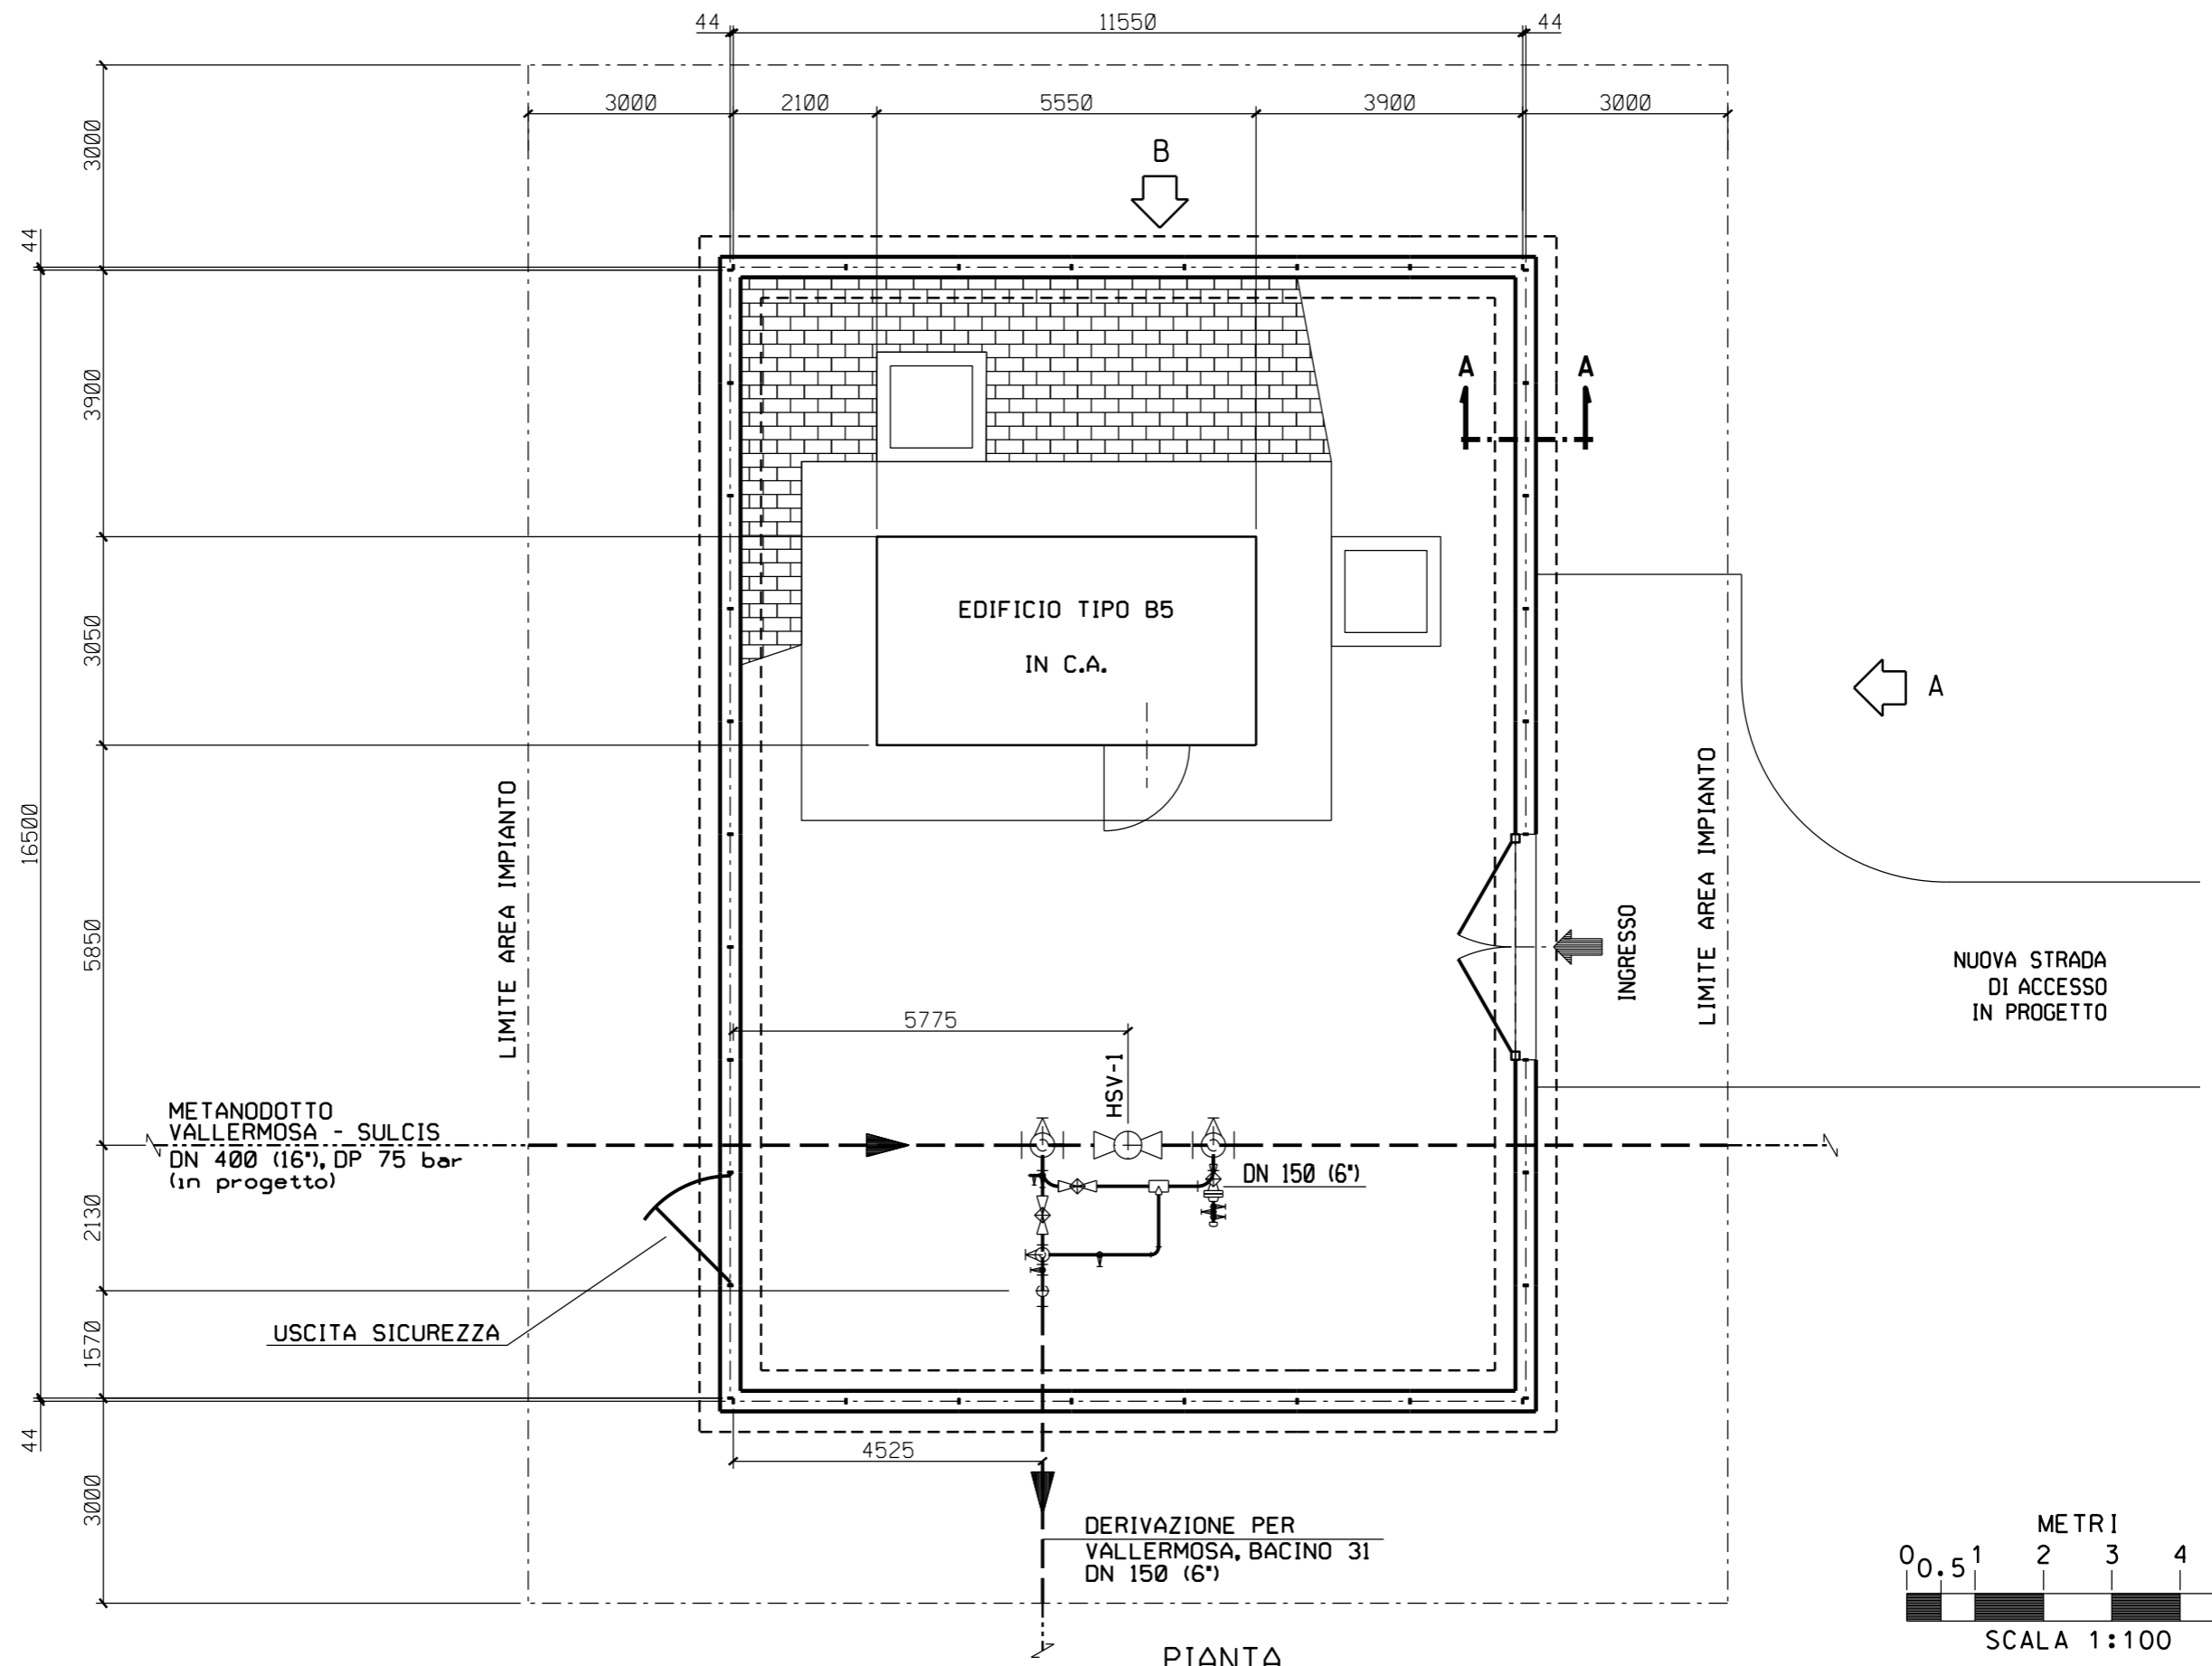



PIANTA


Progetto:

METANIZZAZIONE SARDEGNA  
DN650 (26") / DN400 (16"), DP 75 bar


MET. VALLERMOSA - SULCIS DN400 (16"), DP 75 bar  
PIDI n.2 DN150 (6") Loc. VALLERMOSA  
PROSPETTI

0	MAGGIO '17	EMISSIONE	F. MARCHETTI	M. FORNAROLI	V. FORLIVESTI G. GIOVANNINI
INDICE	DATA	REVISIONI	ELABORATO	VERIFICATO	APPROVATO
 <b>SNAM RETE GAS</b>			<b>PROGETTISTA</b>  <b>TechnipFMC</b> Rif. TPIDL: 073670-010-STC-3290-145 TECHNIP ITALY DIREZIONE LAVORI S.p.A.		DIS. N. <b>ST-145</b>
			Comm.		Scala <b>1:100</b>


Foglio  
**3**  
di 3  
Scala  
**1:100**

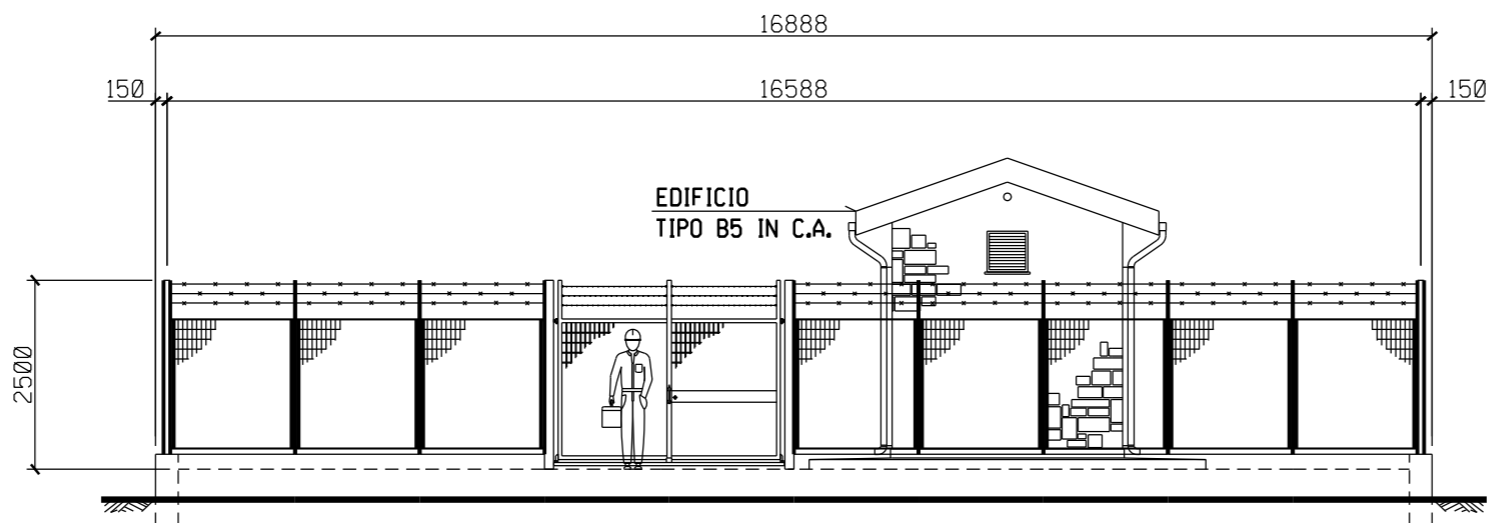

PROSPETTO A

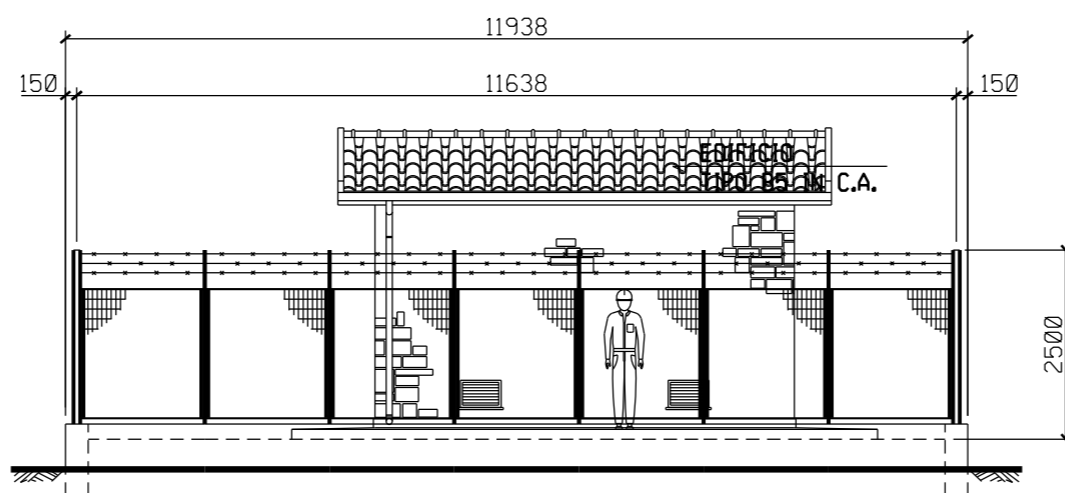

PROSPETTO B

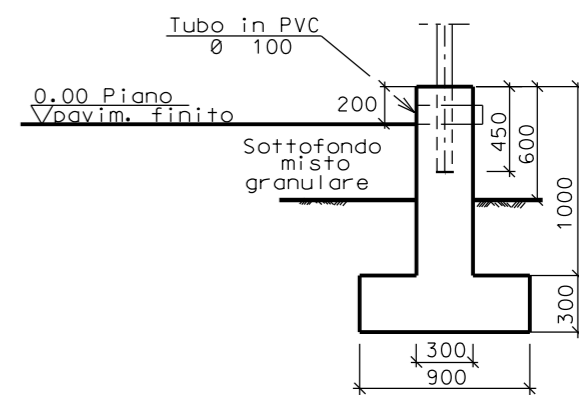

SEZIONE A - A

