


DOCUMENTI DI RIFERIMENTO

N.

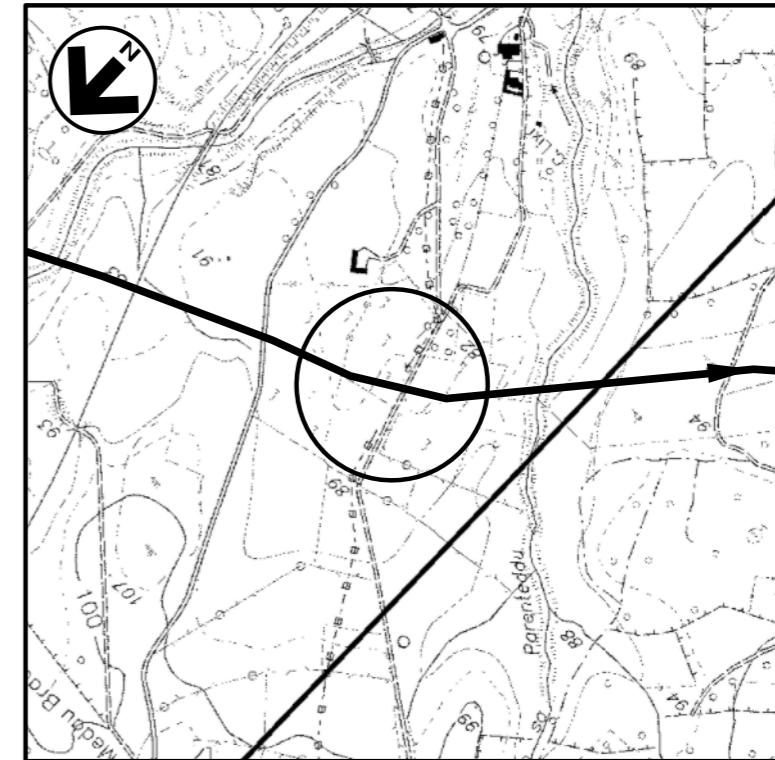

COROGRAFIA 1:10000
CTR F.555150

0	MAGGIO '17	EMISSIONE	F.MARCHETTI	M.FORNAROLI	V.FORLIVESI G.GIOVANNINI						
INDICE	DATA	REVISIONI	ELABORATO	VERIFICATO	APPROVATO						
	SNAM RETE GAS	PROGETTISTA	 Rif. TPIDL: 073670-010-STC-3290-151 TECHNIP ITALY DIREZIONE LAVORI S.p.A.								
Progetto: METANIZZAZIONE SARDEGNA MET. VALLERMOSA - SULCIS DN 400 (16"), DP 75 bar			Dis. ST-151 Fg. 1 di 3								
PIDI n.8 DN200 (8") Loc. CARBONIA PLANIMETRIA E PROSPETTI			Comm. INDICE <table border="1"> <tr> <td>0</td> <td></td> <td></td> <td></td> <td></td> <td></td> </tr> </table> Scala 1:100			0					
0											
			Sostituisce il Sostituito dal								



Progetto:


METANIZZAZIONE SARDEGNA
DN650 (26") / DN400 (16"), DP 75 bar

MET. VALLERMOSA - SULCIS DN400 (16"), DP 75 bar
PIDI n.8 DN200 (8") Loc. CARBONIA
PLANIMETRIA

0	MAGGIO '17	EMISSIONE	F. MARCHETTI	M. FORNAROLI	V. FORLIVESTI G. GIOVANNINI
INDICE	DATA	REVISIONI	ELABORATO	VERIFICATO	APPROVATO
 SNAM RETE GAS			PROGETTISTA  TechnipFMC		DIS. N. ST-151
Rif. TPIDL: 073670-010-STC-3290-151 TECHNIP ITALY DIREZIONE LAVORI S.p.A.					Comm.

Foglio
2
di 3
Scala
1:100

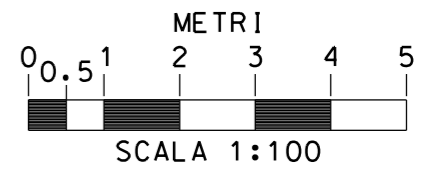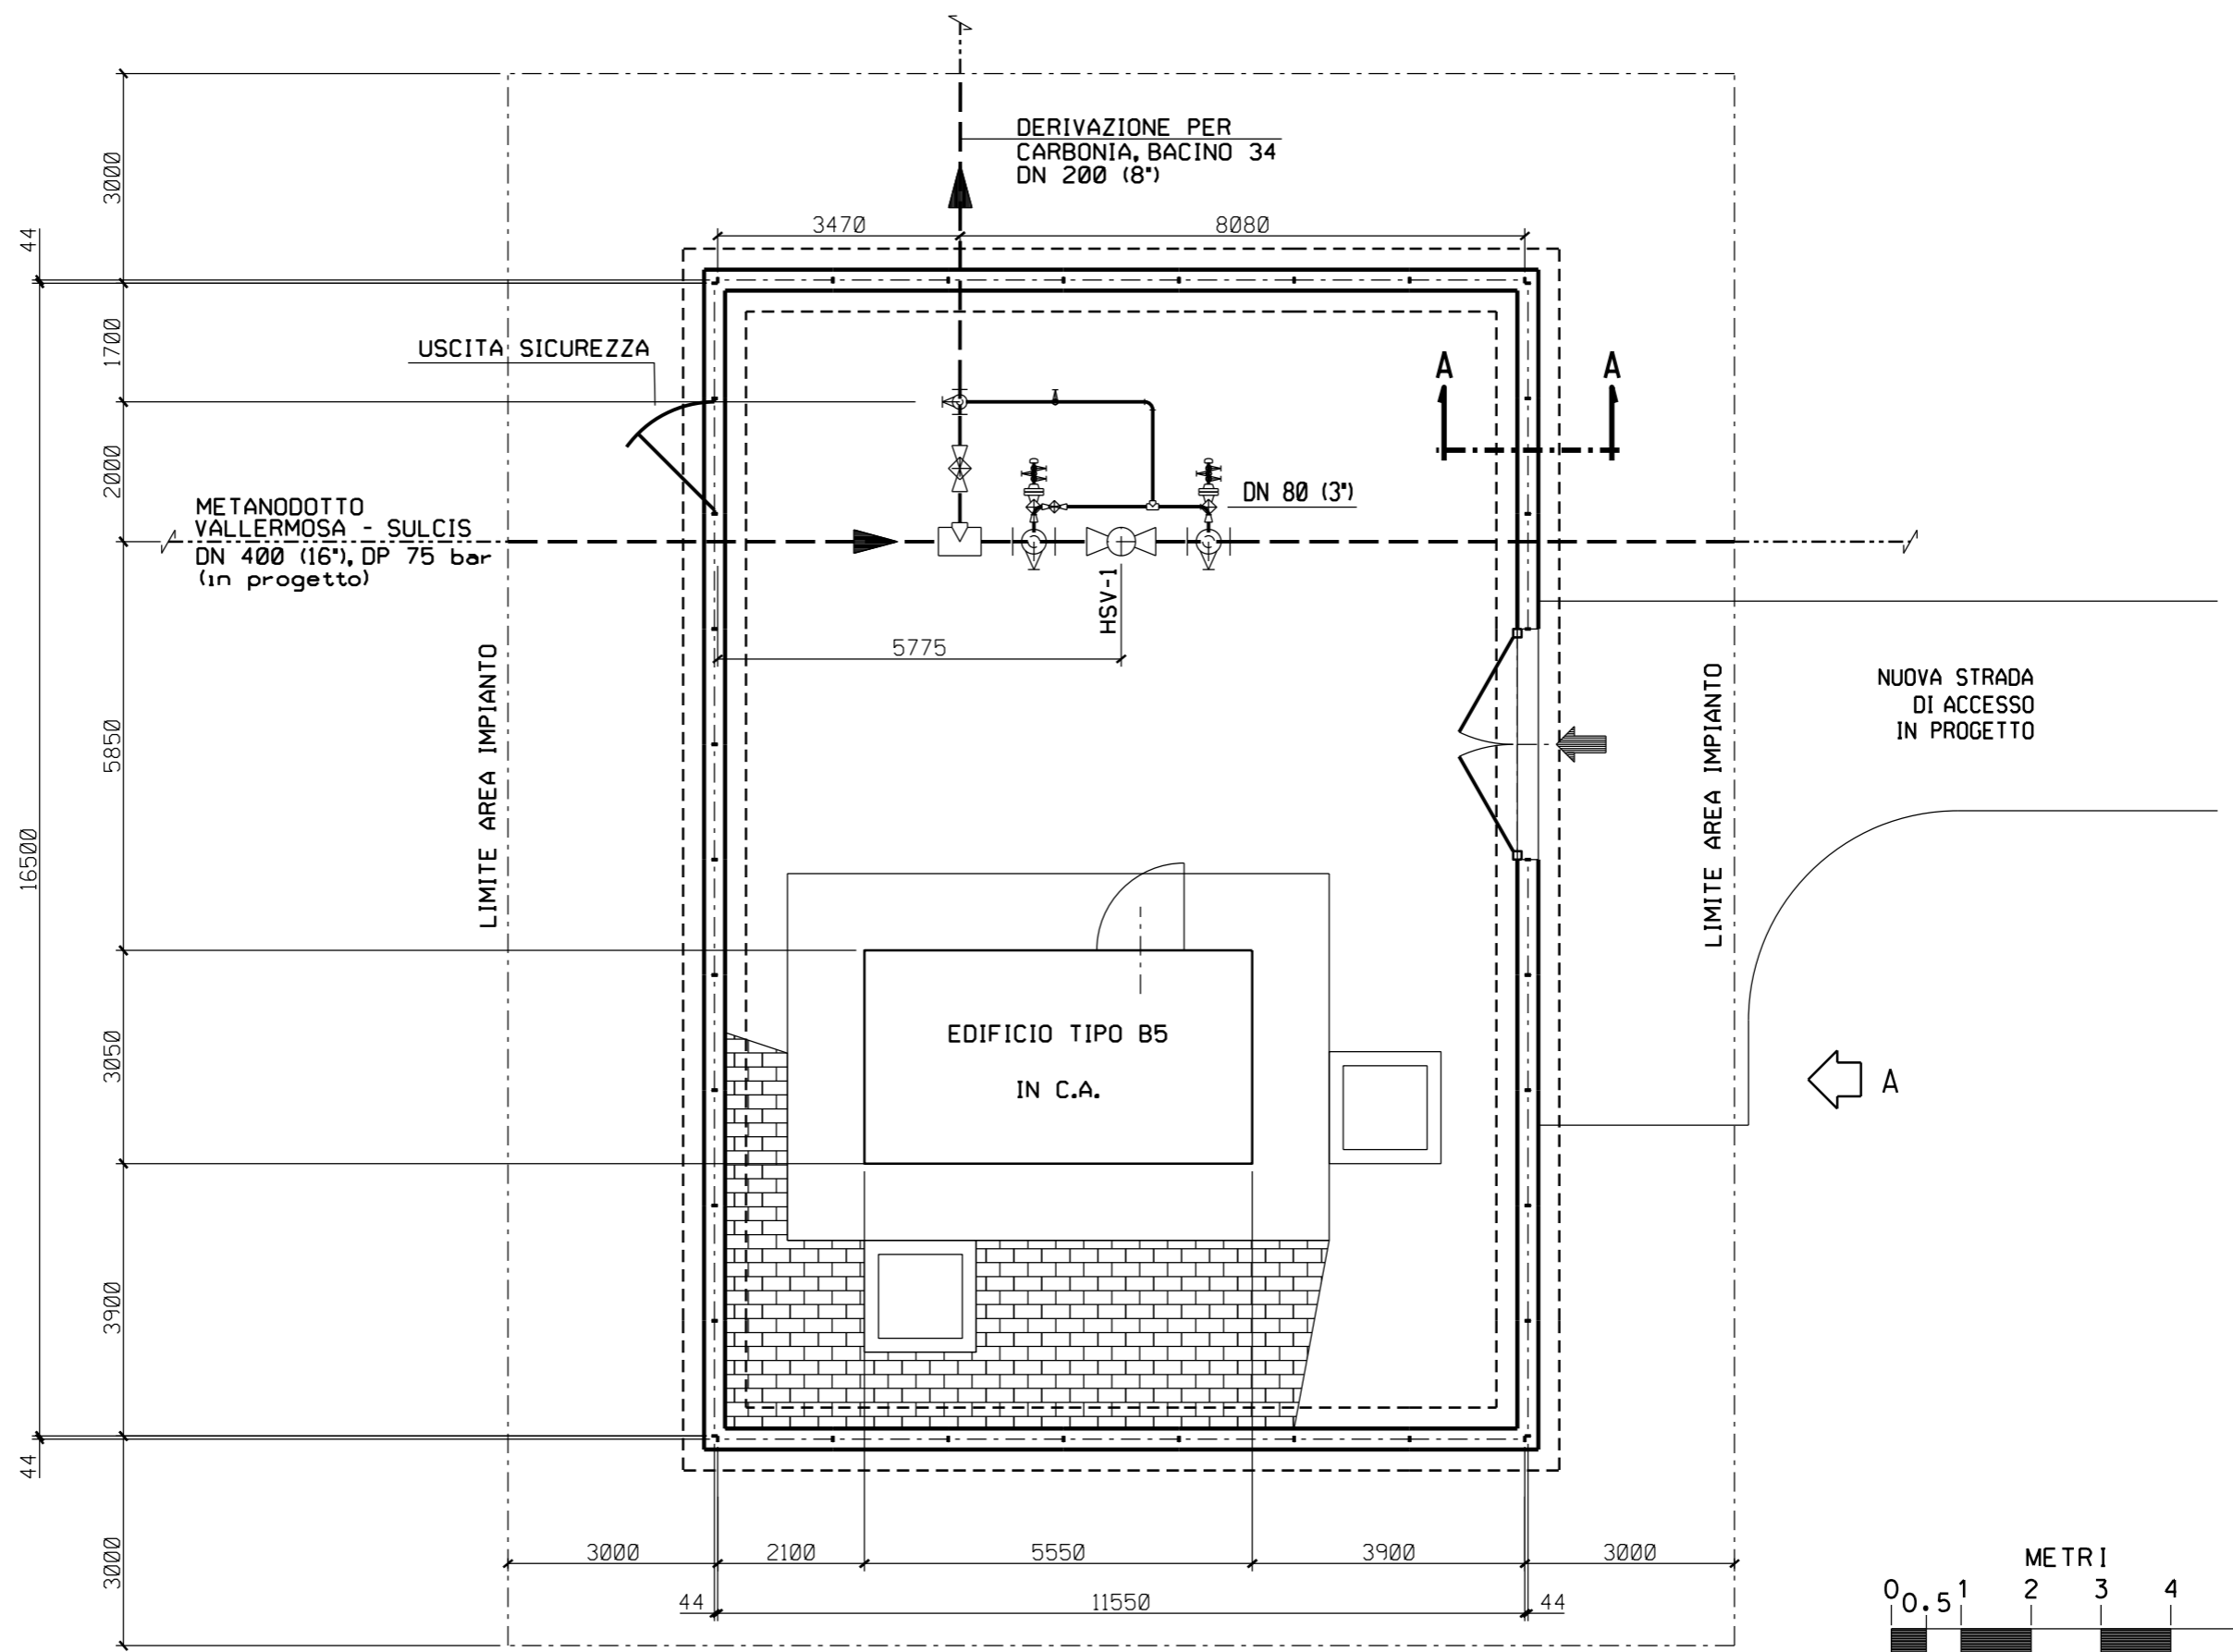

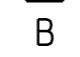 PIANTA


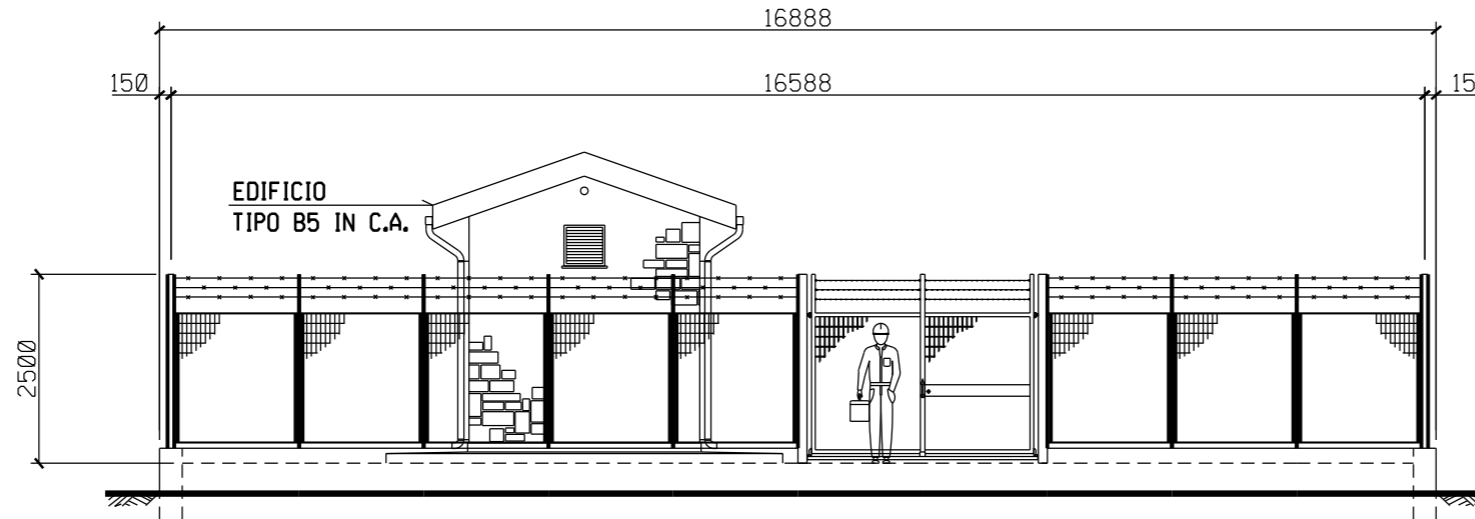
Progetto:

METANIZZAZIONE SARDEGNA
DN650 (26") / DN400 (16"), DP 75 bar


MET. VALLERMOSA - SULCIS DN400 (16"), DP 75 bar
PIDI n.8 DN200 (8") Loc. CARBONIA
PROSPETTI

0	MAGGIO '17	EMISSIONE	F. MARCHETTI	M. FORNAROLI	V. FORLIVESTI G. GIOVANNINI
INDICE	DATA	REVISIONI	ELABORATO	VERIFICATO	APPROVATO
 SNAM RETE GAS			PROGETTISTA  TechnipFMC Rif. TPIDL: 073670-010-STC-3290-151 TECHNIP ITALY DIREZIONE LAVORI S.p.A.		DIS. N. ST-151
			Comm.		Scala 1:100


Foglio
3
di 3
Scala
1:100



PROSPETTO A

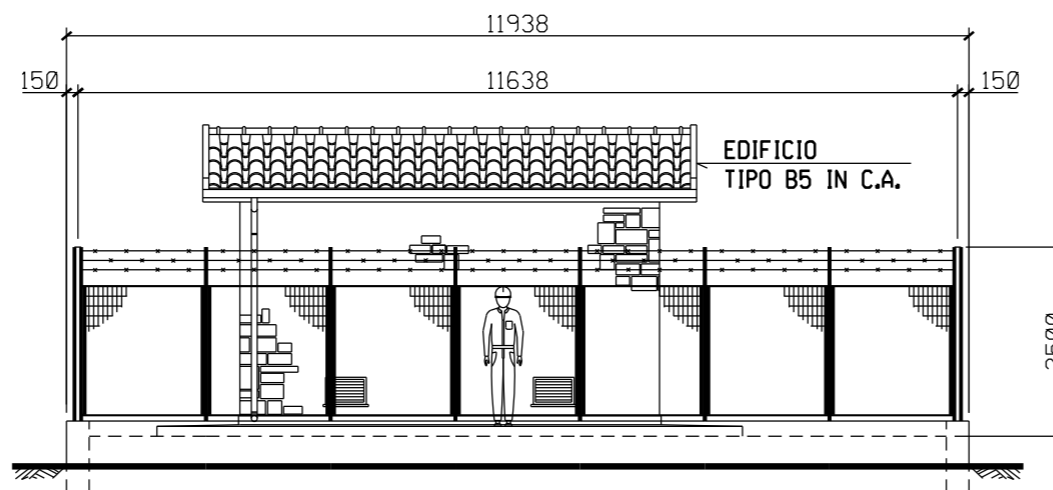

PROSPETTO B

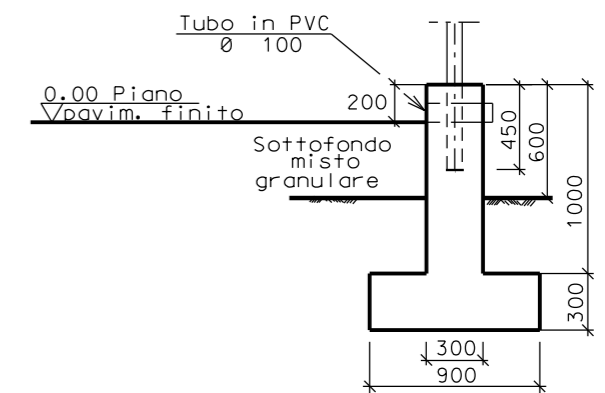

SEZIONE A - A

