TAPPO DI CHIUSURA TERMORESTRINGENTE PER TUBO DI PROTEZIONE

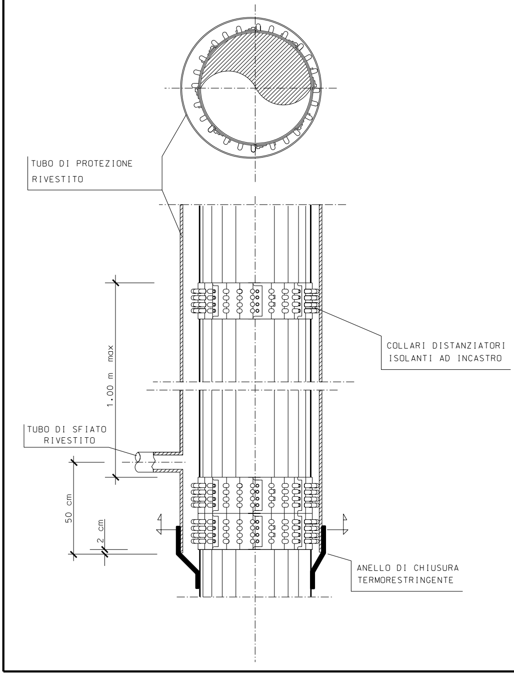
TUBO DI PROTEZIONE RIVESTITO
COLLARI DISTANZIATORI ISOLANTI AD INCASTRO
1.00 m max
TUBO DI SFIATO RIVESTITO
50 cm
2 cm
ANELLO DI CHIUSURA TERMORESTRINGENTE

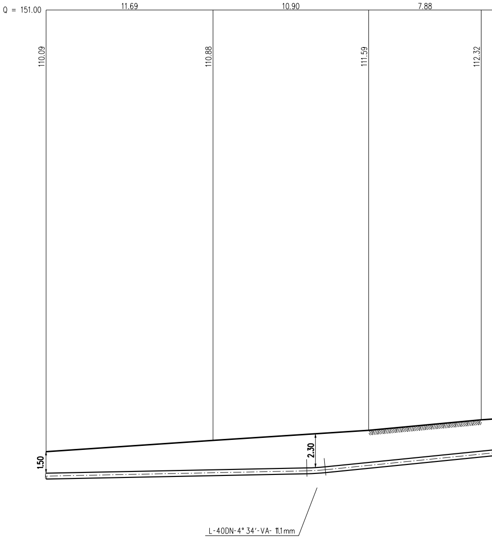
Q = 151.00
11.69
10.90
7.88
110.09
110.88
111.59
112.32
1.50
2.30
L-40DN-4° 34'-VA- 11.1mm

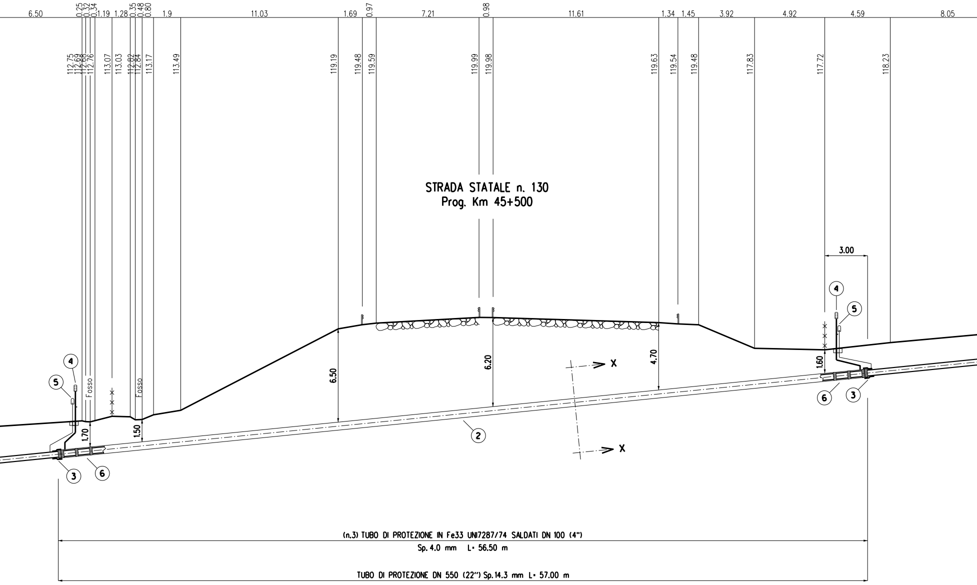

6.50
0.25
0.32
0.34
1.19
1.28
0.35
0.48
0.80
1.9
11.03
1.69
0.97
7.21
0.98
11.61
1.34
1.45
3.92
4.92
4.59
8.05
112.75
112.69
112.68
112.76
113.07
113.03
112.82
112.84
113.17
113.49
119.19
119.48
119.59
119.99
119.98
119.63
119.54
119.48
117.83
117.72
118.23
STRADA STATALE n. 130
Prog. Km 45+500
3.00
Fosso
Fosso
4
5
1.70
1.50
3
6
6.50
6.20
4.70
2
X
X
1.60
6
3
4
5

(n.3) TUBO DI PROTEZIONE IN Fe33 UNI7287/74 SALDATI DN 100 (4")
Sp. 4.0 mm L= 56.50 m

TUBO DI PROTEZIONE DN 550 (22") Sp. 14.3 mm L= 57.00 m

SEZIONE A - B scala 1:200

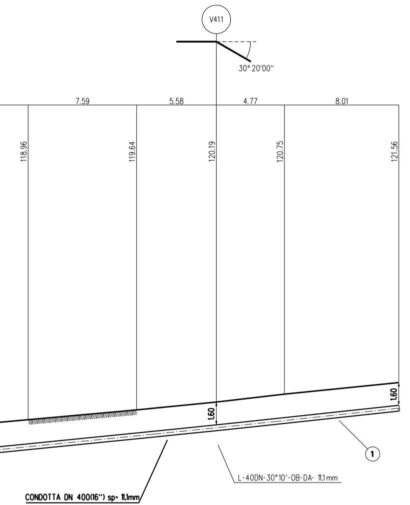
V411
30° 20'00"
7.59
5.58
4.77
8.01
118.96
119.64
120.19
120.75
121.56
1.60
1.60
1
L-40DN-30°10'-OB-DA- 11.1mm
CONDOTTA DN 400(16") sp= 11.1mm

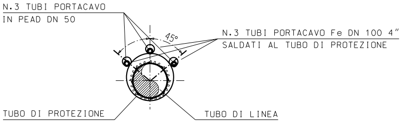
N.3 TUBI PORTACAVO
IN PEAD DN 50
45°
N.3 TUBI PORTACAVO Fe DN 100 4"
SALDATI AL TUBO DI PROTEZIONE
TUBO DI PROTEZIONE
TUBO DI LINEA

SEZIONE X-X

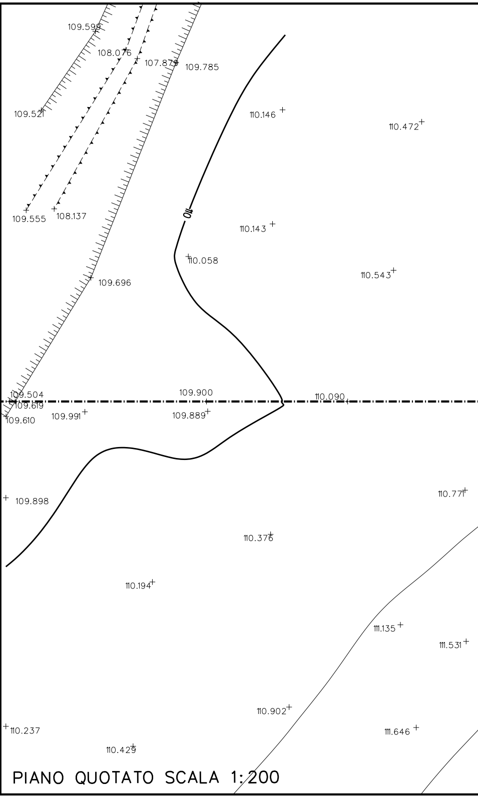
109.599
108.076
107.879
109.785
109.521
110.146
110.472
109.555
108.137
110
110.143
110.058
109.696
110.543
109.504
109.619
109.610
109.991
109.900
109.889
110.090
109.898
110.771
110.376
110.194
111.135
111.531
110.902
110.237
110.429
111.646

PIANO QUOTATO SCALA 1:200

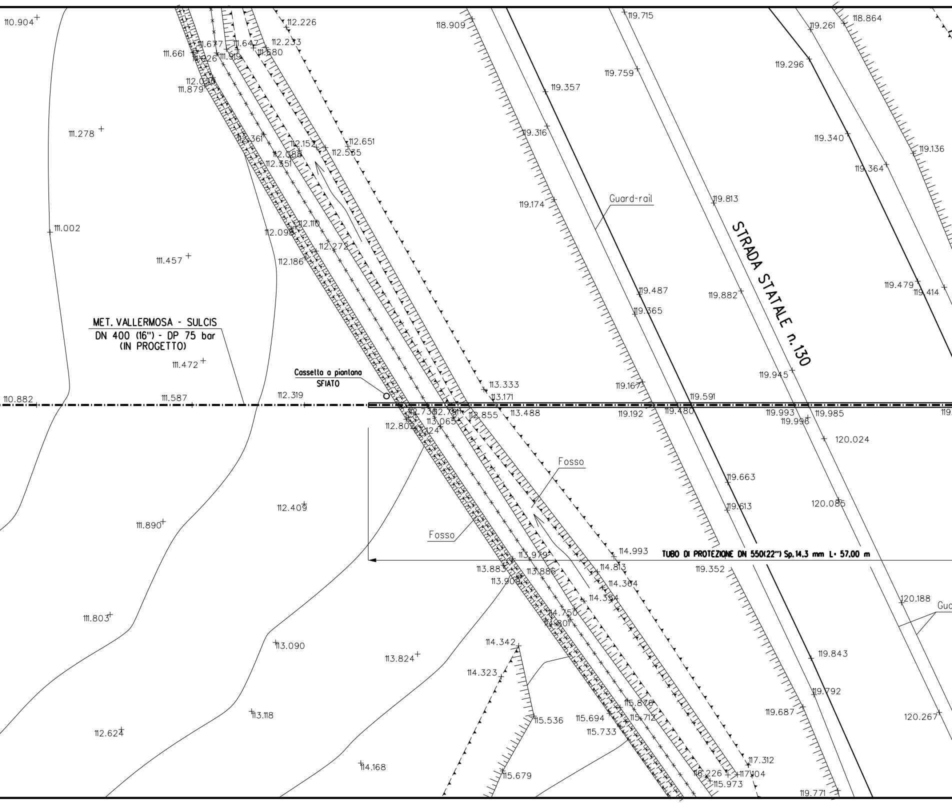
MET. VALLERMOSA - SULCIS
DN 400 (16") - DP 75 bar
(IN PROGETTO)
Cassetta a piantana
SFIATO
Guard-rail
STRADA STATALE n.130
Fosso
Fosso
TUBO DI PROTEZIONE DN 550(22") Sp.14.3 mm L= 57.00 m
Gua
110.904
112.226
118.909
119.715
119.261
118.864
111.661
111.677
111.647
112.233
111.926
111.919
111.680
119.296
119.759
112.020
111.879
119.357
111.278
112.651
112.361
112.152
112.535
112.088
112.351
119.316
119.340
119.136
119.364
119.174
119.813
111.002
112.110
112.098
112.272
111.457
112.186
119.487
119.882
119.479
119.414
119.365
111.472
119.945
113.333
113.171
110.882
111.587
112.319
119.167
119.591
112.736
112.751
112.855
113.488
119.192
119.480
119.993
119.985
113.065
119.996
112.802
113.124
120.024
119.663
112.409
119.613
120.085
111.890
114.993
113.979
114.813
119.352
113.883
113.886
114.364
113.900
114.354
120.188
111.803
114.750
114.801
113.090
114.342
113.824
119.843
114.323
119.792
115.876
115.694
115.712
119.687
113.118
115.536
120.267
115.733
112.624
117.312
114.168
116.226
117.104
115.679
115.973
119.771

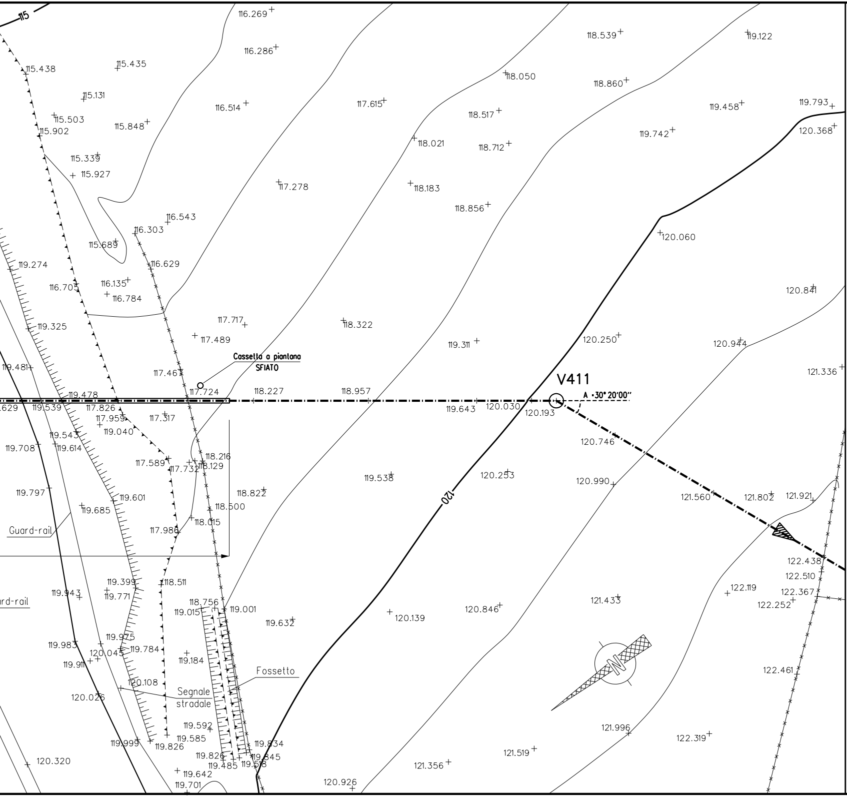
115
120
Cassetta a piantana
SFIATO
V411
A =30°20'00"
Guard-rail
rd-rail
Fossetto
Segnale
stradale
N

TABELLA DELLE ANN

1 Tubo di Acciaio Grado EN L360 NB/MB DN 400 (16")
Sp. 11.1 mm costruito secondo tab. GASD A.01.01.15
rivestimento in Polietilene Sp.2.5 mm

2 Tubo di protezione in Acciaio Grado L415MB DN 550 (22")
Sp. 14.3 mm costruito secondo tab. GASD A.01.04.01

3 Anello di chiusura termorestringente DN 400 (16") x DN 55
costruito secondo tab. GASD A9.01.10

4 Apparecchiatura di sfiato e presa di segnalazione fuga gas
costruito secondo tab. GASD A9.06.02
Tubo di sfiato in Fe 33 UNI 7287/74 DN 80 (3") Sp. 3.0
costruito secondo tab. GASD A1.03.01

5 Punto di misura P.E. a cassetta piantana secondo Tab GAS

6 Distanziatori isolanti a collare con fissaggio ad incastro

tubo di linea DN 400 (16")
anelli

7 Tubo portacavo in Fe 00 DN 100 (4") Sp. 4.0 mm

IOTAZIONI

57.00 m

0 (22")

n. 2

Tipo2

n. 2

mm

2.64 m

D A7.01.05 n. 2

n. 60

169.50 m

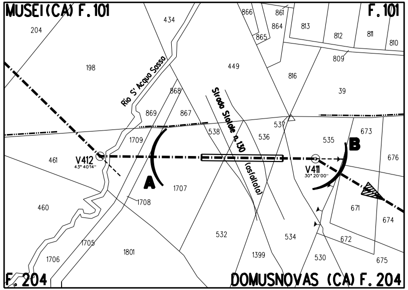
MUSEI (CA) F. 101
F. 101
F. 204
DOMUSNOVAS (CA) F. 204
Rio S' Acqua Sosso
Strada Statale n. 130 (asfaltata)
V412
43° 40'14"
V411
30° 20'00"
A
B
204
434
866
861
864
865
813
812
811
810
809
198
449
816
39
868
869
867
1709
538
537
536
535
673
676
461
1707
1708
460
671
674
532
534
672
1705
1801
1706
1399
530
675

PLANIMETRIA 1:2000
COMUNE DI MUSEI (CA) – F.101
COMUNE DI DOMUSNOVAS (CA) – F.204

DOCUMENTI DI RIFERIMENTO	N.

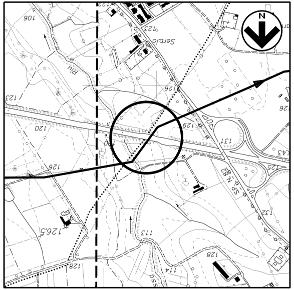

COROGRAFIA 1:10000
Fogli CTR 555080

0	05/06/2017	EMISSIONE	L. RICCI	F. MARCHETTI	V.FORLIVESI G.GIOVANNINI
INDICE	DATA	REVISIONI	ELABORATO	VERIFICATO	APPROVATO

SNAM RETE GAS

PROGETTISTA TechnipFMC
Rif. TPIDL: 073670-010-DW-3255-010
TECHNIP ITALY DIREZIONE LAVORI S.p.A.

Dis. AT–11E–010
Fg. 1 di 1
Comm.
INDICE 0
Scala 1:200

Metanodotto:
METANIZZAZIONE SARDEGNA
METANODOTTO VALLERMOSA – SULCIS
DN 400 (16") – DP 75 bar

ATTRAV.: STRADA STATALE N.130 PROGR. Km 45+500

Sostituisce il ....
Sostituito dal ....

DOCUMENTO DI PROPRIETA' SNAM Rete Gas. LA SOCIETA' TUTELERA' I PROPRI DIRITTI IN SEDE CIVILE E PENALE A TERMINI DI LEGGE.