TAPPO DI CHIUSURA TERMORESTRINGENTE
PER TUBO DI PROTEZIONE

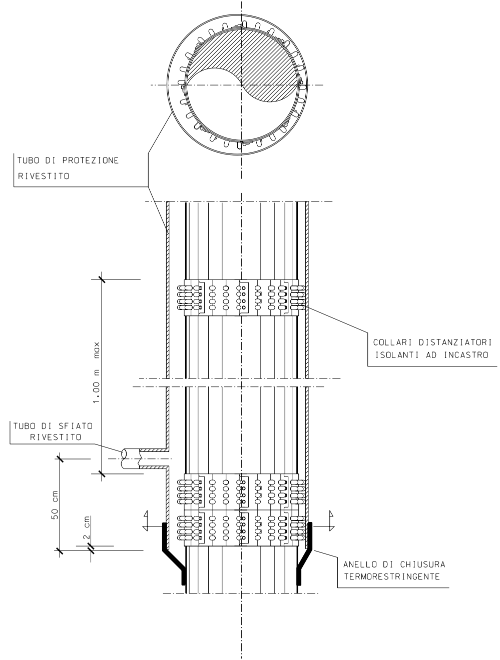
TUBO DI PROTEZIONE RIVESTITO
COLLARI DISTANZIATORI ISOLANTI AD INCASTRO
1.00 m max
TUBO DI SFIATO RIVESTITO
50 cm
2 cm
ANELLO DI CHIUSURA TERMORESTRINGENTE

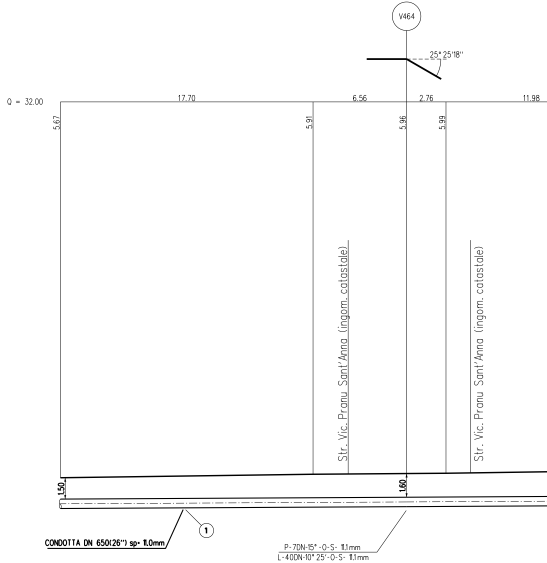
V464
25° 25'18"
Q = 32.00
17.70
6.56
2.76
11.98
5.67
5.91
5.96
5.99
Str. Vic. Pranu Sant'Anna (ingom. catastale)
Str. Vic. Pranu Sant'Anna (ingom. catastale)
1.50
1.60
1
CONDOTTA DN 650(26") sp= 11.0mm
P-7DN-15° -0-S- 11.1mm
L-40DN-10° 25'-0-S- 11.1mm

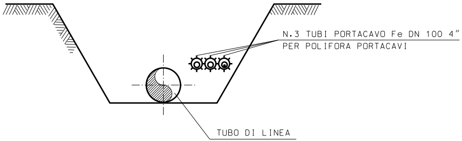
N.3 TUBI PORTACAVO Fe DN 100 4"
PER POLIFORA PORTACAVI
TUBO DI LINEA

SEZIONE X-X

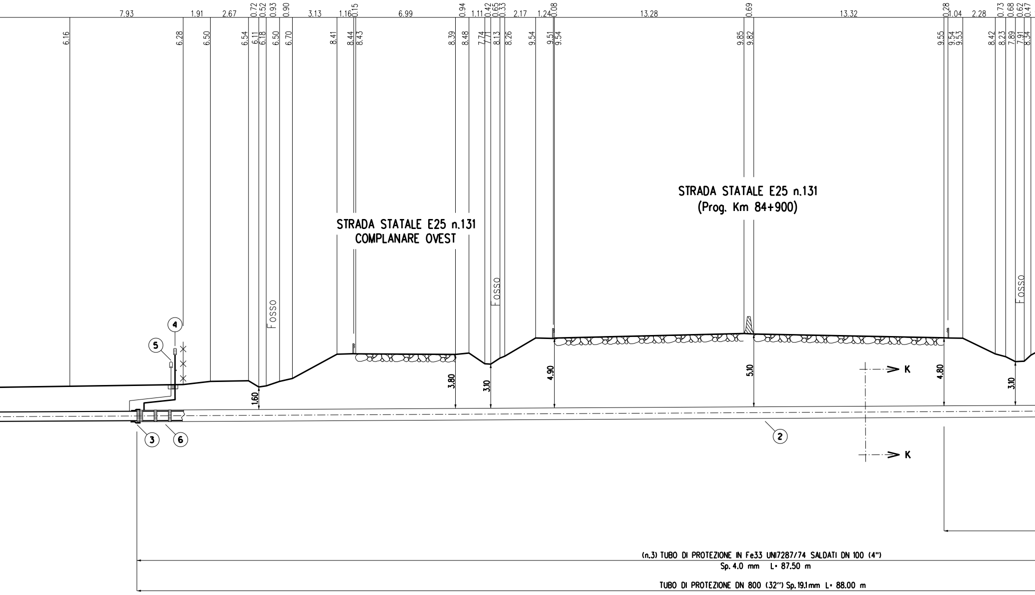
7.93
1.91
2.67
0.72
0.52
0.93
0.90
3.13
1.16
0.15
6.99
0.94
1.11
0.42
0.65
0.33
2.17
1.24
0.08
13.28
0.69
13.32
0.28
1.04
2.28
0.73
0.68
0.62
0.47
6.16
6.28
6.50
6.54
6.11
6.18
6.50
6.70
8.41
8.44
8.43
8.39
8.48
7.74
7.71
8.13
8.26
9.54
9.51
9.54
9.85
9.82
9.55
9.54
9.53
8.42
8.23
7.89
7.91
8.34
STRADA STATALE E25 n.131
COMPLANARE OVEST
STRADA STATALE E25 n.131
(Prog. Km 84+900)
FOSSO
FOSSO
FOSSO
4
5
1.60
3.80
3.10
4.90
5.10
4.80
3.10
K
K
3
6
2
(n.3) TUBO DI PROTEZIONE IN Fe33 UNI7287/74 SALDATI DN 100 (4")
Sp. 4.0 mm L= 87.50 m
TUBO DI PROTEZIONE DN 800 (32") Sp. 19.1mm L= 88.00 m

SEZIONE A - B scala 1:200

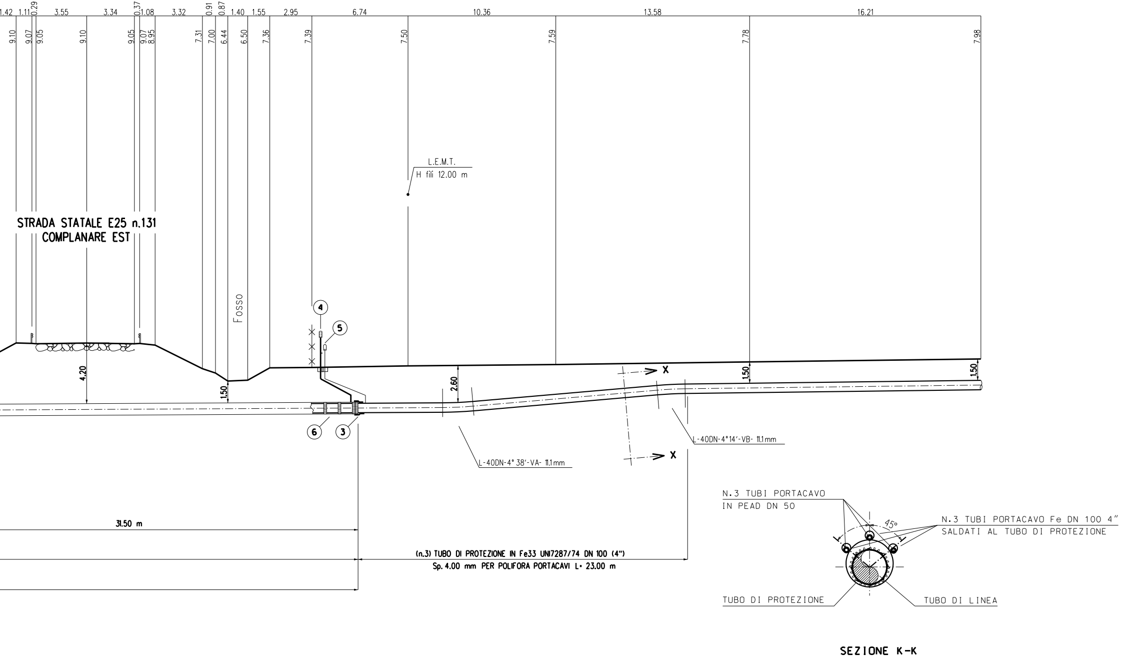
1.42
1.11
0.29
3.55
3.34
0.37
1.08
3.32
0.91
0.87
1.40
1.55
2.95
6.74
10.36
13.58
16.21
9.10
9.07
9.05
9.10
9.05
9.07
8.95
7.31
7.00
6.44
6.50
7.36
7.39
7.50
7.59
7.78
7.98
L.E.M.T.
H fili 12.00 m
STRADA STATALE E25 n.131
COMPLANARE EST
Fosso
4
5
4.20
1.50
2.60
1.50
1.50
X
X
6
3
L-40DN-4°14'-VB- 11.1mm
L-40DN-4° 38'-VA- 11.1mm
31.50 m
(n.3) TUBO DI PROTEZIONE IN Fe33 UNI7287/74 DN 100 (4")
Sp. 4.00 mm PER POLIFORA PORTACAVI L= 23.00 m
N.3 TUBI PORTACAVO
IN PEAD DN 50
45°
N.3 TUBI PORTACAVO Fe DN 100 4"
SALDATI AL TUBO DI PROTEZIONE
TUBO DI PROTEZIONE
TUBO DI LINEA
SEZIONE K-K

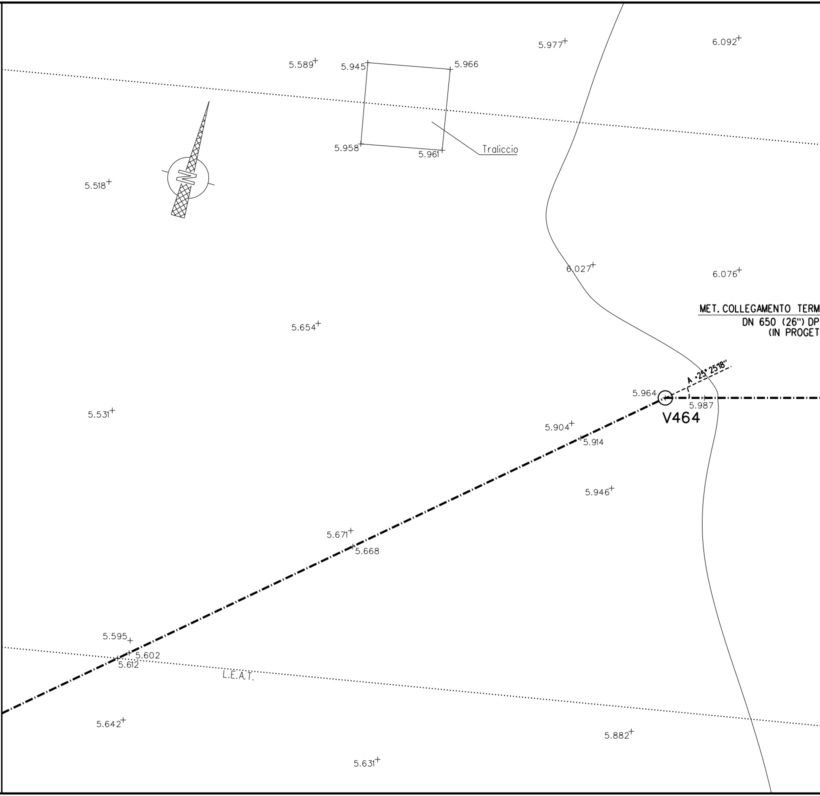
5.977
6.092
5.589
5.945
5.966
5.958
5.961
Traliccio
N
5.518
6.027
6.076
MET. COLLEGAMENTO TERM
DN 650 (26") DP
(IN PROGET
5.654
A =25° 25'18''
5.964
5.987
V464
5.531
5.904
5.914
5.946
5.671
5.668
5.595
5.602
5.612
L.E.A.T.
5.642
5.882
5.631

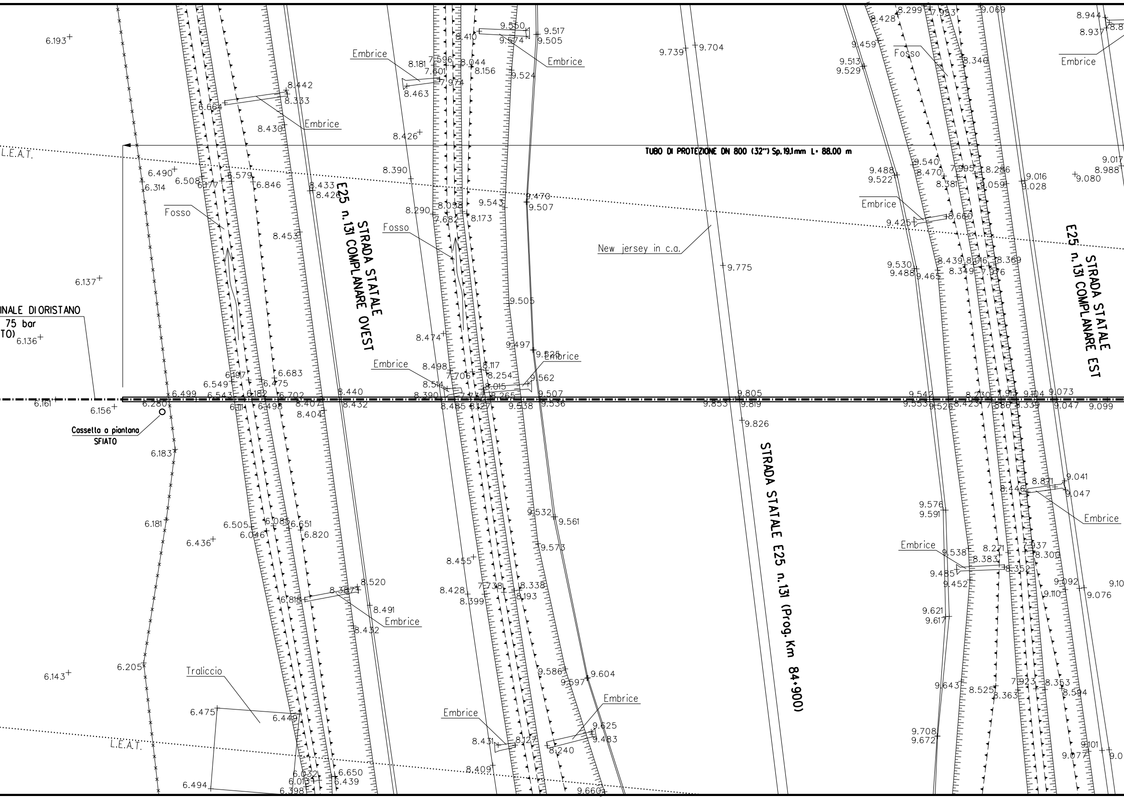
TUBO DI PROTEZIONE DN 800 (32") Sp.19.1mm L= 88.00 m
L.E.A.T.
L.E.A.T.
INALE DI ORISTANO
75 bar
TO)
Cassetta a piantana
SFIATO
STRADA STATALE
E25 n.131 COMPLANARE OVEST
STRADA STATALE E25 n.131 (Prog.Km 84+900)
STRADA STATALE
E25 n.131 COMPLANARE EST
New jersey in c.a.
Fosso
Fosso
Fosso
Embrice
Embrice
Embrice
Embrice
Embrice
Embrice
Embrice
Embrice
Embrice
Embrice
Embrice
Embrice
Traliccio
6.193
6.137
6.136
6.161
6.156
6.280
6.183
6.181
6.436
6.143
6.205
6.475
6.494
6.490
6.314
6.508
6.177
6.579
6.846
6.664
8.442
8.333
8.430
8.453
6.683
6.197
6.549
6.475
6.499
6.543
6.182
6.702
6.111
6.498
8.407
8.404
8.440
8.432
8.433
8.426
6.505
6.046
6.085
6.651
6.820
6.818
8.387
8.520
8.491
8.432
6.449
6.032
6.013
6.398
6.650
6.439
8.181
7.596
7.601
8.044
8.156
7.974
8.463
8.410
8.426
8.390
8.290
8.058
7.682
8.173
9.543
8.474
8.498
7.706
8.117
8.254
8.514
8.015
8.390
8.265
8.485
8.127
8.455
8.428
8.399
7.738
8.338
8.193
8.431
8.127
8.240
8.409
9.550
9.574
9.517
9.505
9.524
9.470
9.507
9.505
9.497
9.525
9.562
9.507
9.538
9.536
9.532
9.561
9.573
9.586
9.597
9.604
9.625
9.483
9.660
9.739
9.704
9.775
9.805
9.853
9.819
9.826
8.428
8.299
7.953
9.069
9.459
9.513
9.529
8.340
9.488
9.522
9.540
8.470
7.995
8.286
8.381
9.059
9.016
9.028
9.080
9.425
8.660
9.530
9.488
9.465
8.439
8.016
8.369
8.349
7.976
9.542
9.553
9.526
8.230
8.423
7.913
7.886
9.104
8.339
9.073
9.047
9.099
8.871
9.041
8.446
9.047
9.576
9.591
9.538
8.271
8.383
7.937
8.300
9.485
9.452
8.352
9.092
9.110
9.076
9.621
9.617
9.643
8.525
7.923
8.363
8.353
8.594
9.708
9.672
9.101
9.077
8.944
8.937
9.017
8.988

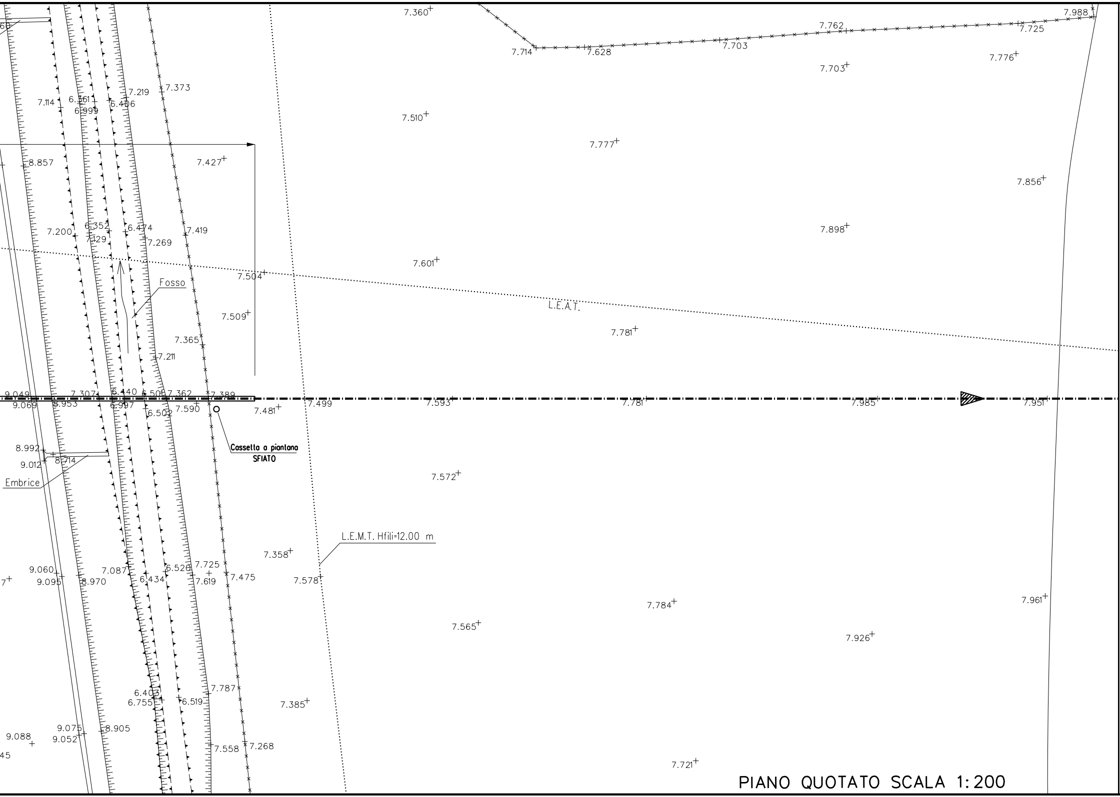
7.360
7.988
7.762
7.725
7.714
7.628
7.703
7.776
7.703
7.219
7.373
7.114
6.361
6.999
6.406
7.510
7.777
8.857
7.427
7.856
7.200
6.352
7.129
6.474
7.269
7.419
7.898
7.601
7.504
Fosso
L.E.A.T.
7.509
7.781
7.365
7.211
9.049
9.069
7.307
8.953
6.440
6.997
6.501
6.502
7.362
7.590
7.389
7.481
7.499
7.593
7.781
7.985
7.951
Cassetta a piantana
SFIATO
8.992
9.012
8.714
Embrice
7.572
L.E.M.T. Hfili=12.00 m
7.358
9.060
9.095
8.970
7.087
6.434
6.520
7.725
7.619
7.475
7.578
7.784
7.961
7.565
7.926
6.403
6.755
6.519
7.787
7.385
9.075
9.052
8.905
9.088
7.558
7.268
7.721

PIANO QUOTATO SCALA 1:200

TABELLA DELLE ANNOTAZIONI

1	Tubo di acciaio Grado EN L415NB/MB DN 650 (26") Sp. 11.0 mm costruito secondo tab. GASD A.01.01.20 rivestimento in Polietilene Sp.2.5 mm	
2	Tubo di protezione in acciaio Grado L415MB DN 800 (32") Sp. 19.1 mm costruito secondo tab. GASD A.01.04.01	88.00 m
3	Anello di chiusura termorestringente DN 650 (26") x DN 800 (32") costruito secondo tab. GASD A9.01.10	n. 2
4	Apparecchiatura di sfiato e presa di segnalazione fuga gas Tipo2 costruito secondo tab. GASD A9.06.02	n. 2
	Tubo di sfiato in Fe 33 UNI 7287/74 DN 80 (3") Sp. 3.0 mm costruito secondo tab. GASD A1.03.01	5.64 m
5	Punto di misura P.E. a cassetta piantana secondo Tab GASD A7.01.05	n. 2
6	Distanziatori isolanti a collare con fissaggio ad incastro	
	tubo di protezione in ferro DN 100(4") sp 4.00 mm anelli	n. 35
	tubo di linea DN 650 (26") anelli	n. 91
7	Tubo portacavo in Fe 00 DN 100 (4") Sp. 4.0 mm	331.50 m

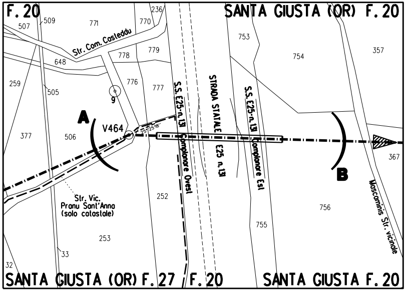
F. 20
SANTA GIUSTA (OR) F. 20
507
509
771
770
236
Str. Com. Casteddu
778
779
648
753
754
357
259
505
776
777
9
S.S. E25-n.131
STRADA STATALE E25 n.131
S.S. E25-n.131
A
V464
25°25'18"
377
506
Complanare Ovest
Complanare Est
B
367
Str. Vic.
Pranu Sant'Anna
(solo catastale)
252
756
Moscaminis Str. vicinale
755
253
33
32
SANTA GIUSTA (OR) F. 27
F. 20
SANTA GIUSTA F. 20

PLANIMETRIA 1:2000
COMUNE DI SANTA GIUSTA (OR) – F.20 – F.27

DOCUMENTI DI RIFERIMENTO	N.

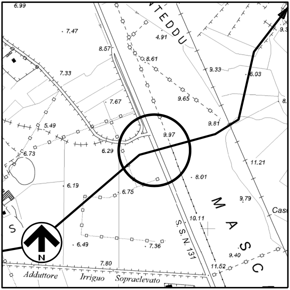
6.99
7.47
8.57
4.91
NTEDDU
8.61
7.33
9.33
6.03
9.3
7.67
9.65
8.
5.49
9.81
9.97
6.73
6.29
11.21
8.01
6.19
6.75
9.79
Cas
M A S C
S
10.11
S.S.N. 131
6.49
7.36
9.40
N
7.80
11.52
Adduttore Irriguo Sopraelevato

COROGRAFIA 1:10000
Fogli CTR 528160

INDICE	DATA	REVISIONI	ELABORATO	VERIFICATO	APPROVATO
0	05/06/2017	EMISSIONE	L. RICCI	F. MARCHETTI	V.FORLIVESI G.GIOVANNINI

SNAM RETE GAS

PROGETTISTA TechnipFMC
Rif.TPIDL: 073670-010-DW-3255-014
TECHNIP ITALY DIREZIONE LAVORI S.p.A.

Dis. AT-13E-014

Fg. 1 di 1

Metanodotto:

METANIZZAZIONE SARDEGNA
METANODOTTO CAGLIARI - PALMAS ARBOREA
DN 650 (26") - DP 75 bar

Comm.

INDICE 0

Scala 1:200

ATTRAV.: STRADA STATALE E25 n.131 (Prog. Km 84+900)

Sostituisce il ....
Sostituito dal ....

DOCUMENTO DI PROPRIETA' SNAM Rete Gas. LA SOCIETA' TUTELERA' I PROPRI DIRITTI IN SEDE CIVILE E PENALE A TERMINI DI LEGGE.

TECHNIP ITALY DIREZIONE LAVORI S.p.A. - 00148 ROMA - Viale Castello della Magliana, 68

A3