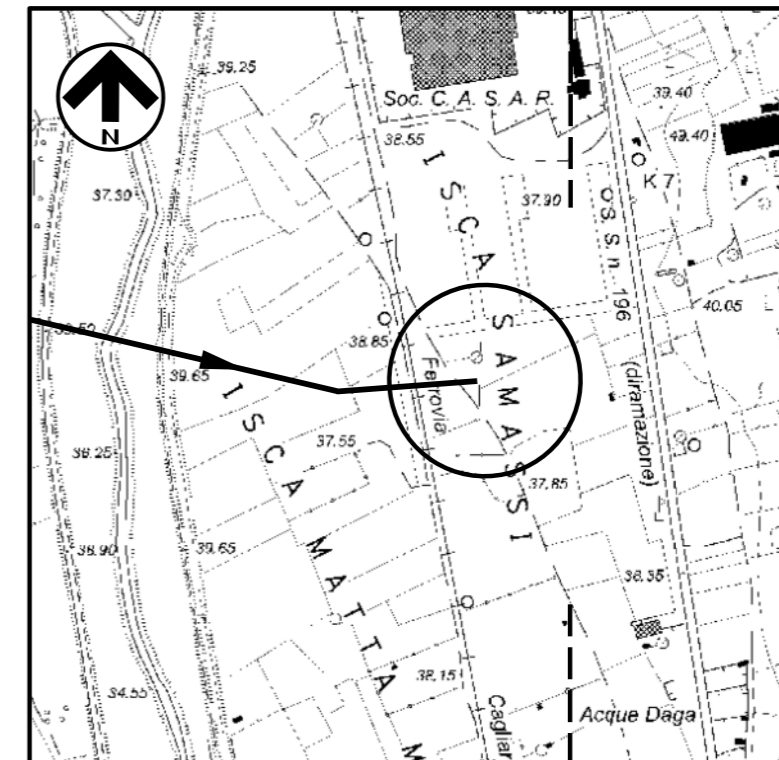


DOCUMENTI DI RIFERIMENTO

N.


COROGRAFIA 1:10000
CTR 547150 - 547160

0	MAGGIO '17	EMISSIONE	F. MARCHETTI	M. FORNAROLI	V. FORLIVESI G. GIOVANNINI
INDICE	DATA	REVISIONI	ELABORATO	VERIFICATO	APPROVATO
	SNAM RETE GAS	PROGETTISTA	 Rif. TPIDL: 073670-010-STC-3290-163 TECHNIP ITALY DIREZIONE LAVORI S.p.A.		
Progetto:			Dis. ST-163		
METANIZZAZIONE SARDEGNA			Fg. 1 di 3		
MET. DERIVAZIONE PER SERRAMANNA			Comm.		
DN 250 (10"), DP 75 bar			INDICE		
P.I.D.I. n.2 Loc. ISCA SAMASSI			Scala 1:50		
PLANIMETRIA E PROSPETTI			Sostituisce il		
			Sostituito dal		



Progetto:

METANIZZAZIONE SARDEGNA
MET. DERIVAZIONE PER SERRAMANNA DN250 (10"), DP 75 bar

P.I.D.I. n.2 Loc. ISCA SAMASSI
PLANIMETRIA

0	MAGGIO '17	EMISSIONE	F. MARCHETTI	M. FORNAROLI	V. FORLIVESTI G. GIOVANNINI
INDICE	DATA	REVISIONI	ELABORATO	VERIFICATO	APPROVATO
 SNAM RETE GAS			PROGETTISTA TechnipFMC Rif. TPIDL: 073670-010-STC-3290-163 TECHNIP ITALY DIREZIONE LAVORI S.p.A.		
			DIS. N.	ST-163	
			Comm.		

Foglio
2
di 3
Scala
1:50

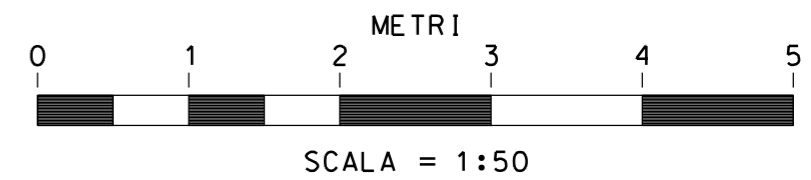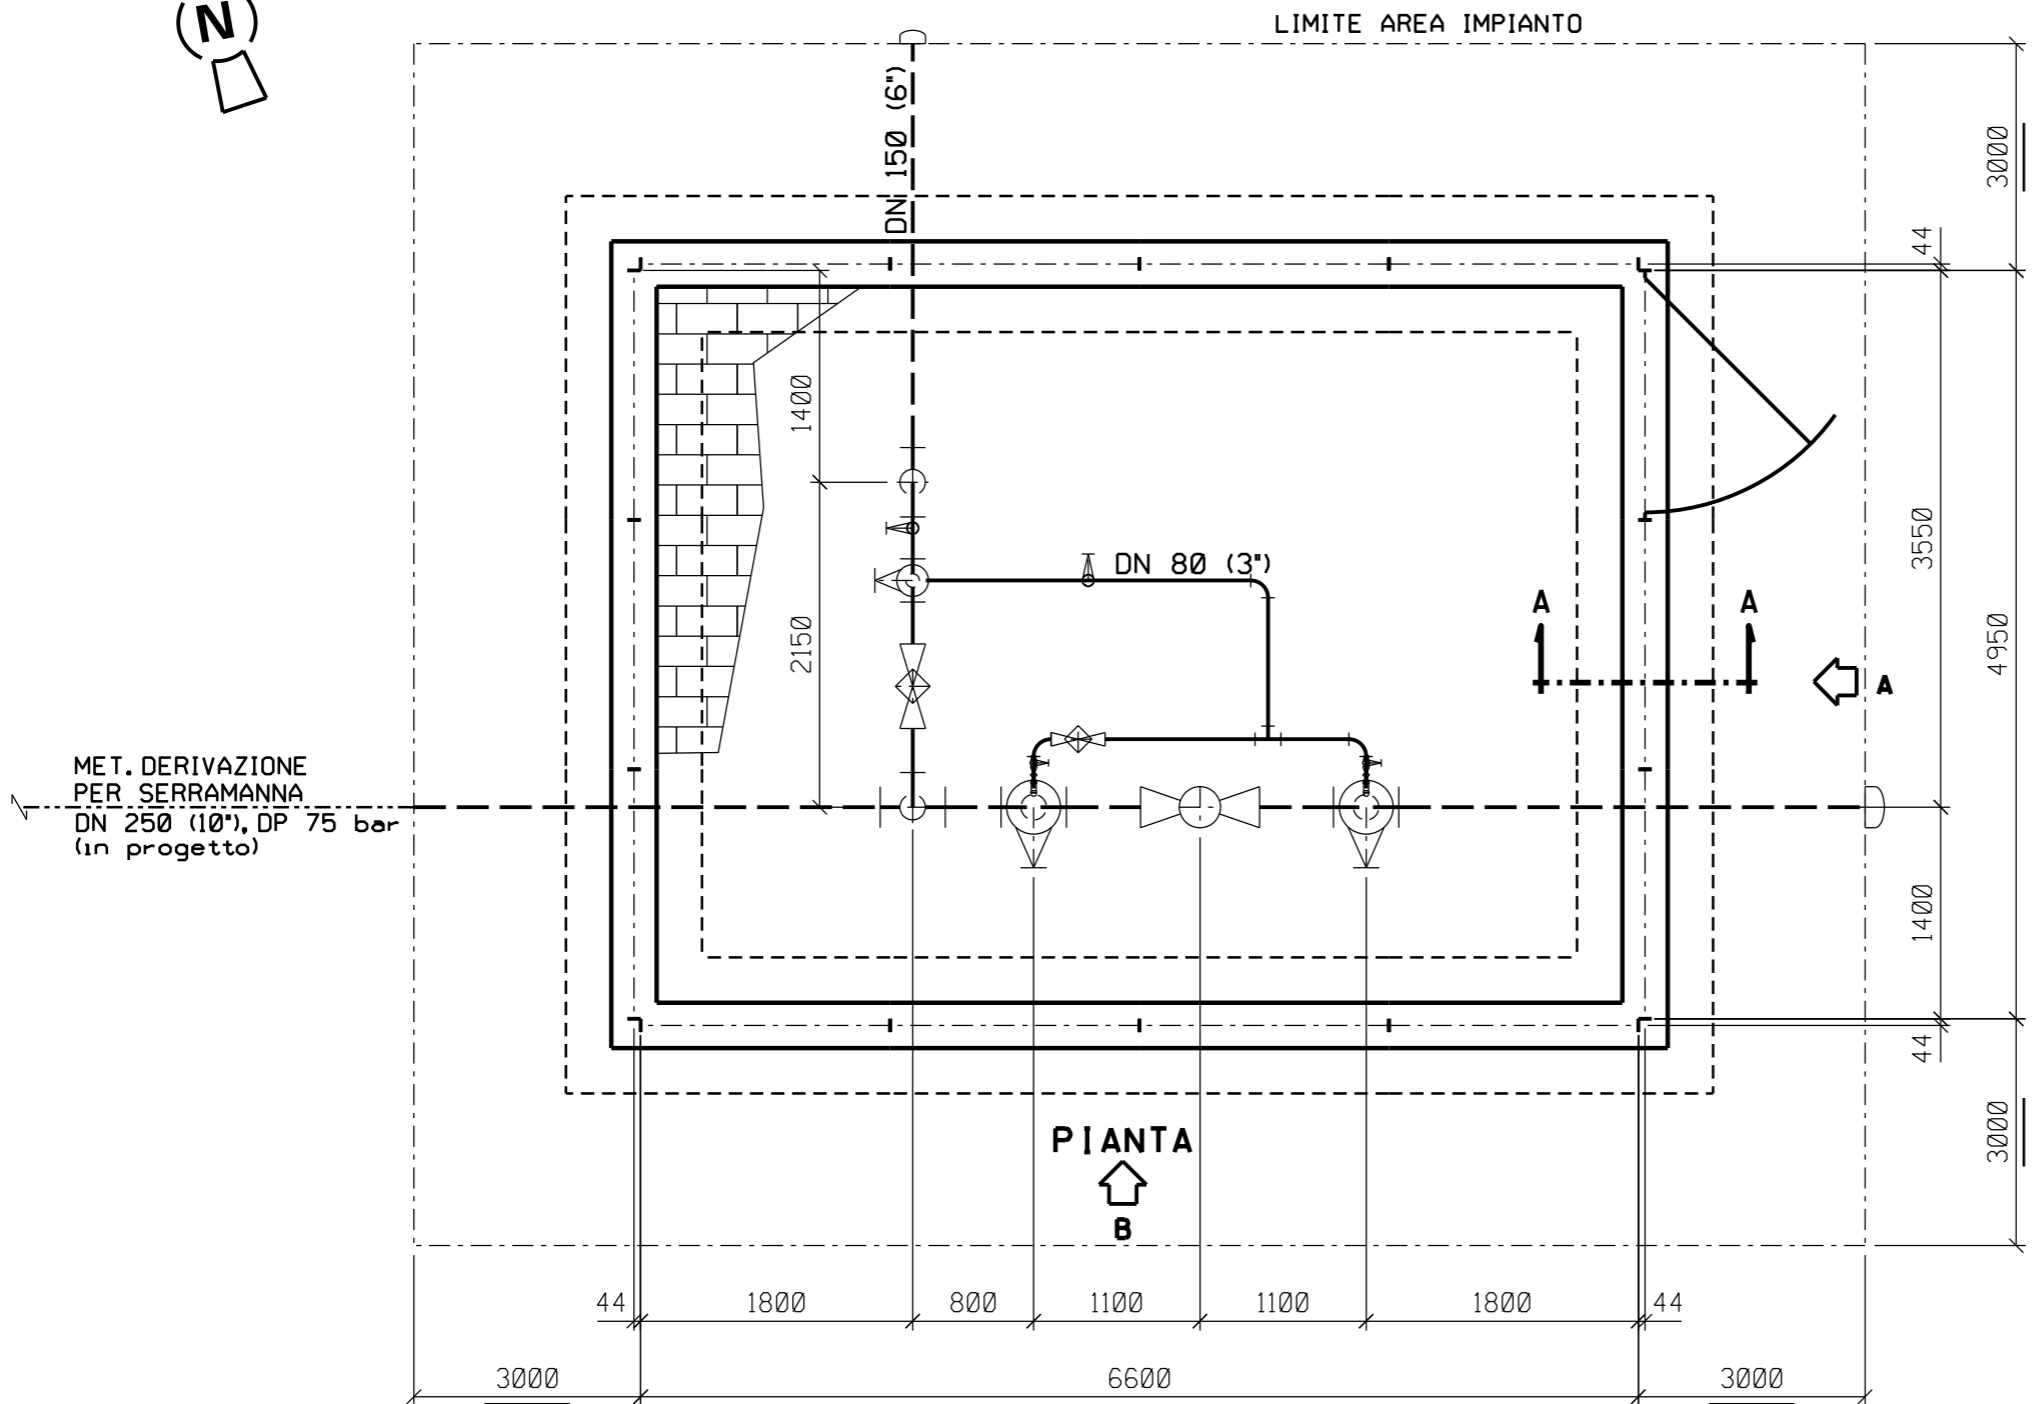


Progetto: METANIZZAZIONE SARDEGNA
 MET. DERIVAZIONE PER SERRAMANNA DN250 (10"), DP 75 bar


P.I.D.I. n.2 Loc. ISCA SAMASSI
 PROSPETTI

0	MAGGIO '17	EMISSIONE	F. MARCHETTI	M. FORNAROLI	V. FORLIVESTI G. GIOVANNINI
INDICE	DATA	REVISIONI	ELABORATO	VERIFICATO	APPROVATO
 SNAM RETE GAS			PROGETTISTA  TechnipFMC		DIS. N. ST-163
			Rif. TPIDL: 073670-010-STC-3290-163 TECHNIP ITALY DIREZIONE LAVORI S.p.A.		Comm.


Foglio
3
 di 3
 Scala
1:50

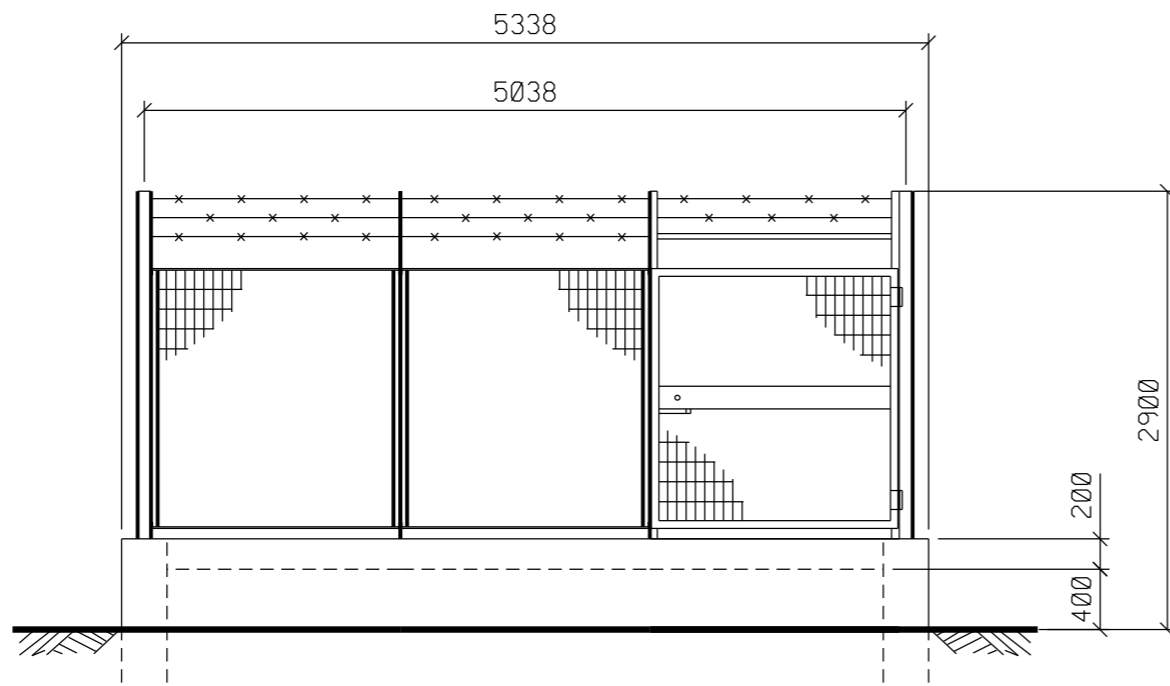


PROSPETTO A

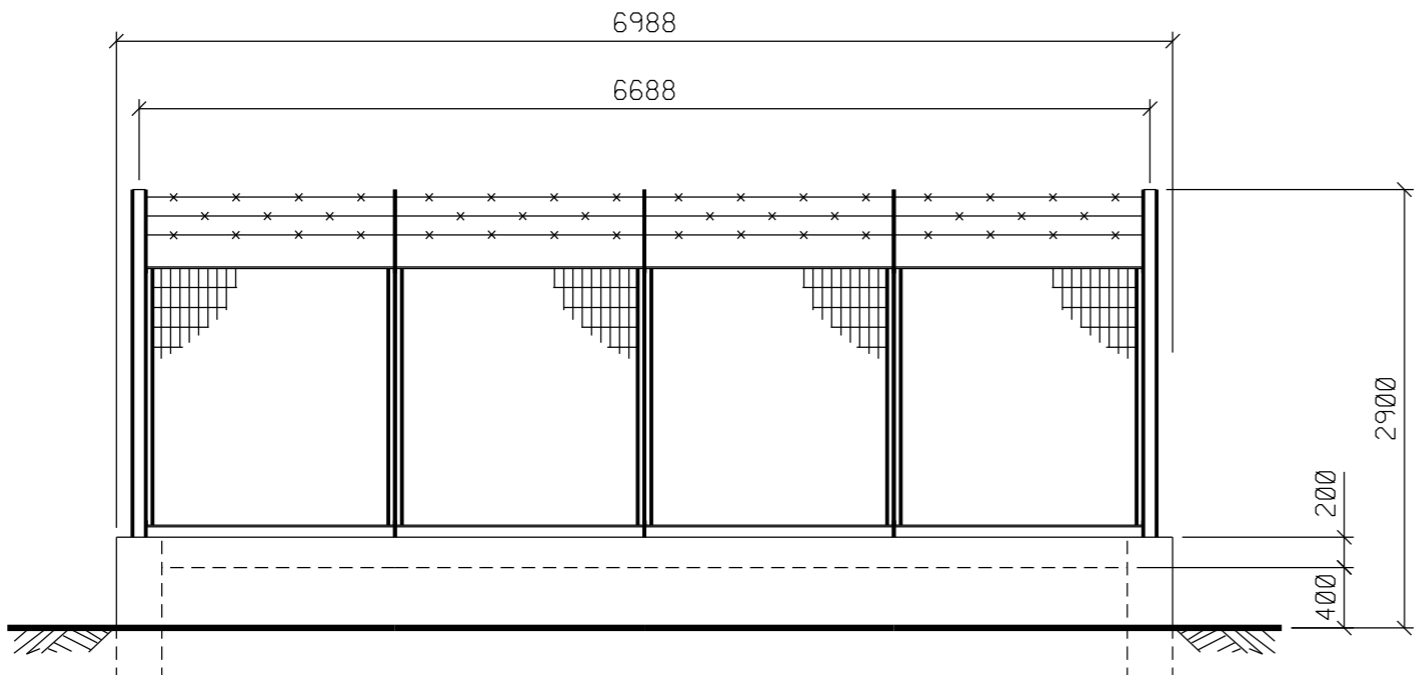

PROSPETTO B

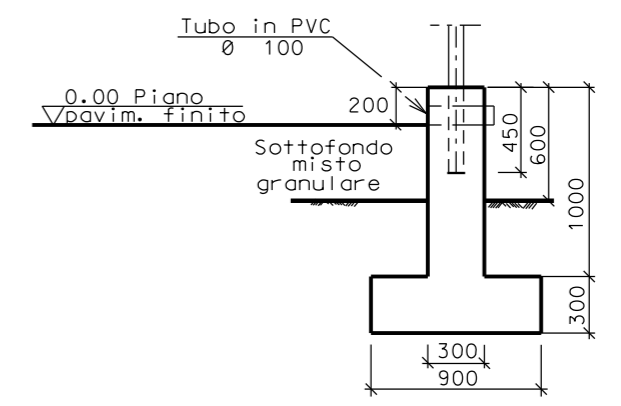

SEZIONE A - A

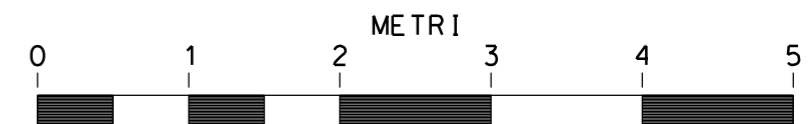

SCALA = 1:50