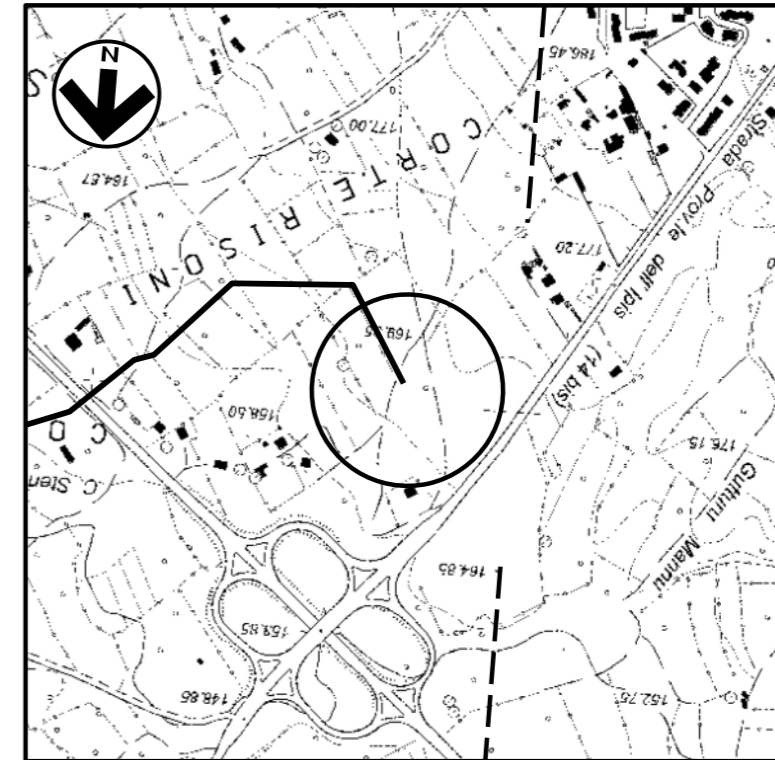


DOCUMENTI DI RIFERIMENTO

N.

COROGRAFIA 1:10000
CTR 547090 - 547100

0	MAGGIO '17	EMISSIONE	F. MARCHETTI	M. FORNAROLI	V. FORLIVESI G. GIOVANNINI										
INDICE	DATA	REVISIONI	ELABORATO	VERIFICATO	APPROVATO										
 SNAM RETE GAS		PROGETTISTA  Rif TPIDL. 073670-010-STC-3290-164 TECHNIP ITALY DIREZIONE LAVORI S.p.A.	Dis. ST-164 Fg. 1 di 3												
Progetto: METANIZZAZIONE SARDEGNA MET. DERIVAZIONE PER VILLACIDRO DN 150 (6"), DP 75 bar			Comm. INDICE <table border="1" style="display: inline-table; vertical-align: middle;"> <tr> <td>0</td> <td></td> <td></td> <td></td> <td></td> <td></td> <td></td> <td></td> <td></td> <td></td> </tr> </table>			0									
0															
			Scala 1:50												
P.I.D.I. n.1 Loc. CORTE RISONI PLANIMETRIA E PROSPETTI			Sostituisce il Sostituito dal												



Progetto:

METANIZZAZIONE SARDEGNA
MET. DERIVAZIONE PER VILLACIDRO DN150 (6"), DP 75 bar

P.I.D.I. n.1 Loc. CORTE RISONI
PLANIMETRIA

0	MAGGIO '17	EMISSIONE	F. MARCHETTI	M. FORNAROLI	V. FORLIVESTI G. GIOVANNINI
INDICE	DATA	REVISIONI	ELABORATO	VERIFICATO	APPROVATO
 SNAM RETE GAS			PROGETTISTA  TechnipFMC		DIS. N. ST-164
Rif. TPIDL: 073670-010-STC-3290-164 TECHNIP ITALY DIREZIONE LAVORI S.p.A.					Comm.

Foglio
2
di 3
Scala
1:50

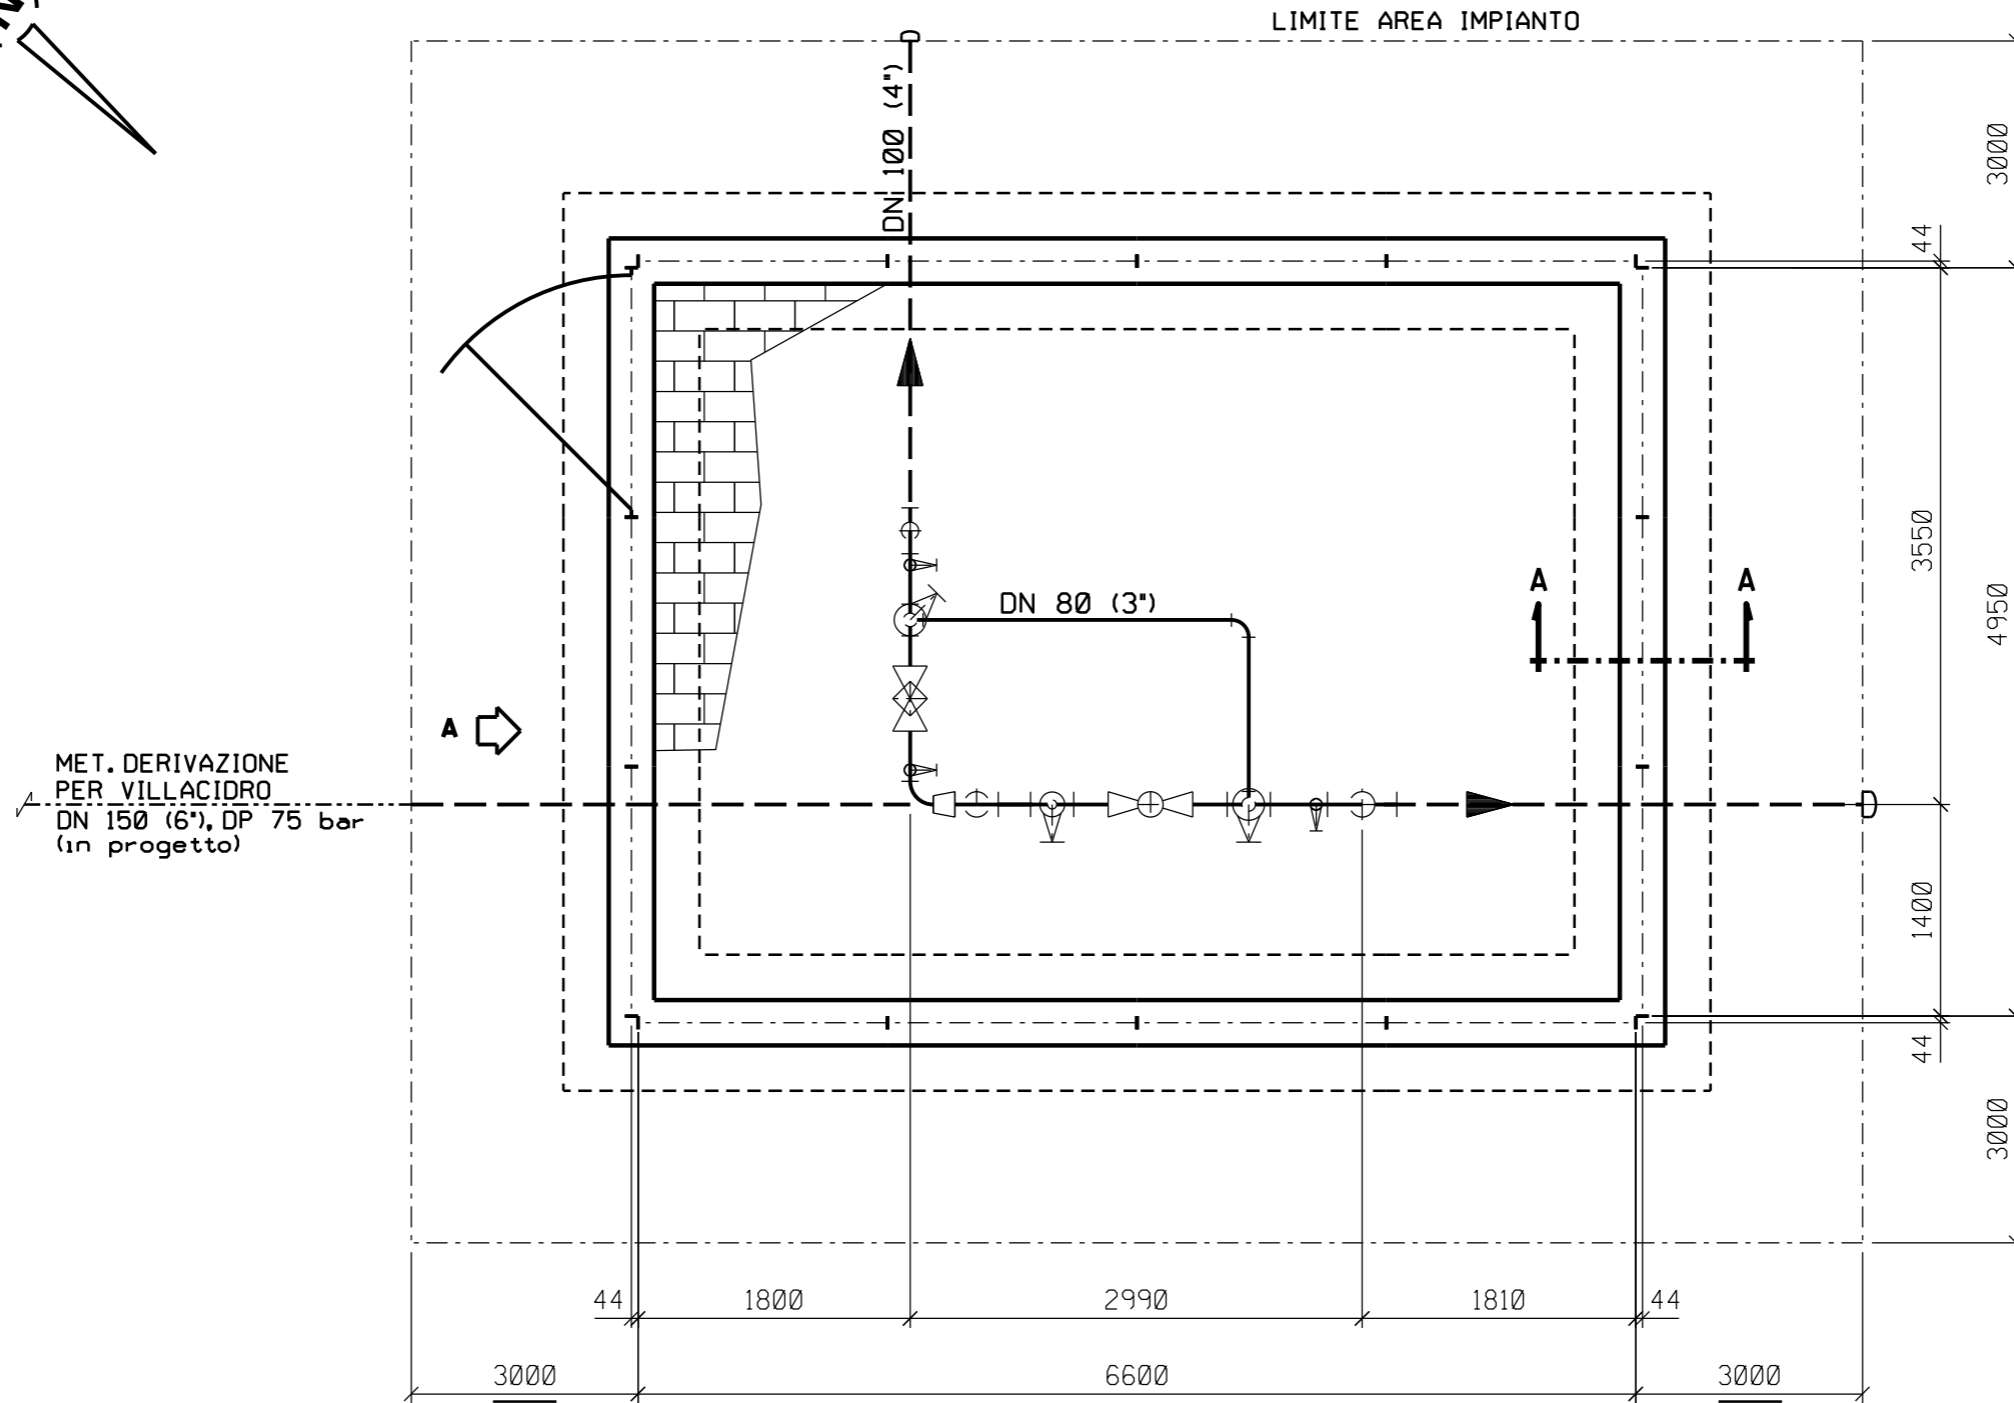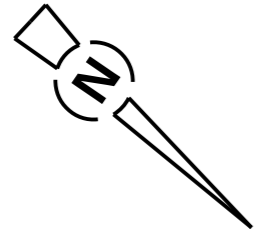

PIANTA




SCALA = 1:50

Progetto: METANIZZAZIONE SARDEGNA
 MET. DERIVAZIONE PER VILLACIDRO DN150 (6"), DP 75 bar


P.I.D.I. n.1 Loc. CORTE RISONI
 PROSPETTI

0	MAGGIO '17	EMISSIONE	F. MARCHETTI	M. FORNAROLI	V. FORLIVESTI G. GIOVANNINI
INDICE	DATA	REVISIONI	ELABORATO	VERIFICATO	APPROVATO
 SNAM RETE GAS			PROGETTISTA  TechnipFMC		DIS. N. ST-164
			Rif. TPIDL: 073670-010-STC-3290-164 TECHNIP ITALY DIREZIONE LAVORI S.p.A.		Comm.


Foglio
3
 di 3
 Scala
1:50

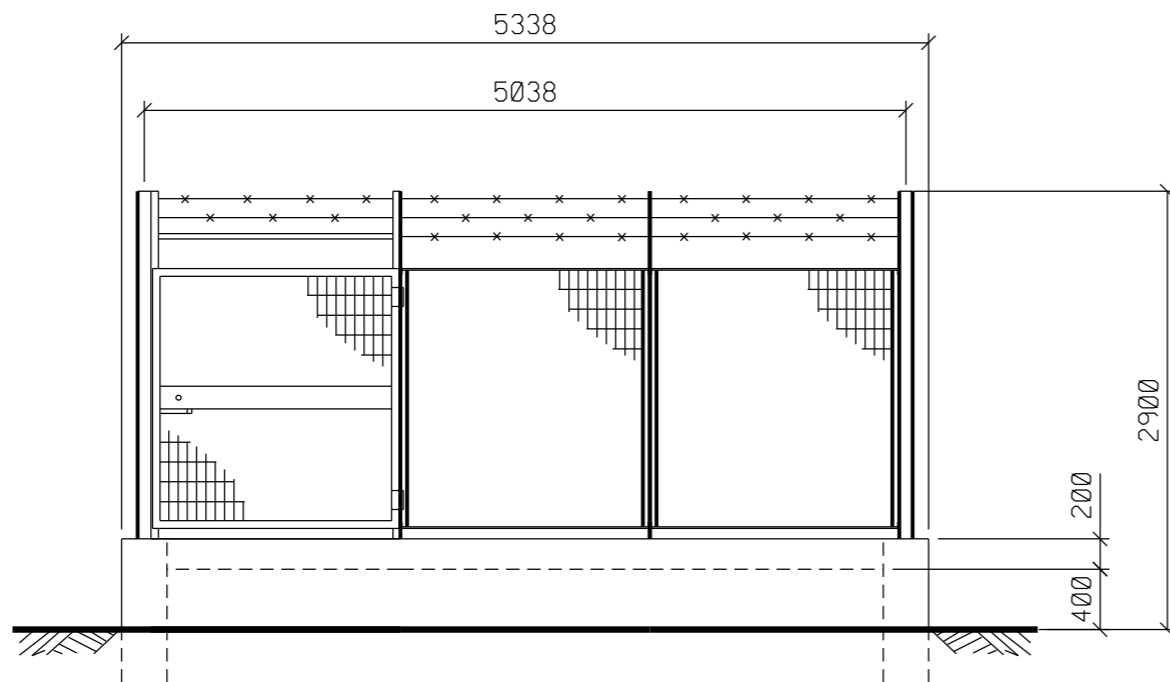

PROSPETTO A

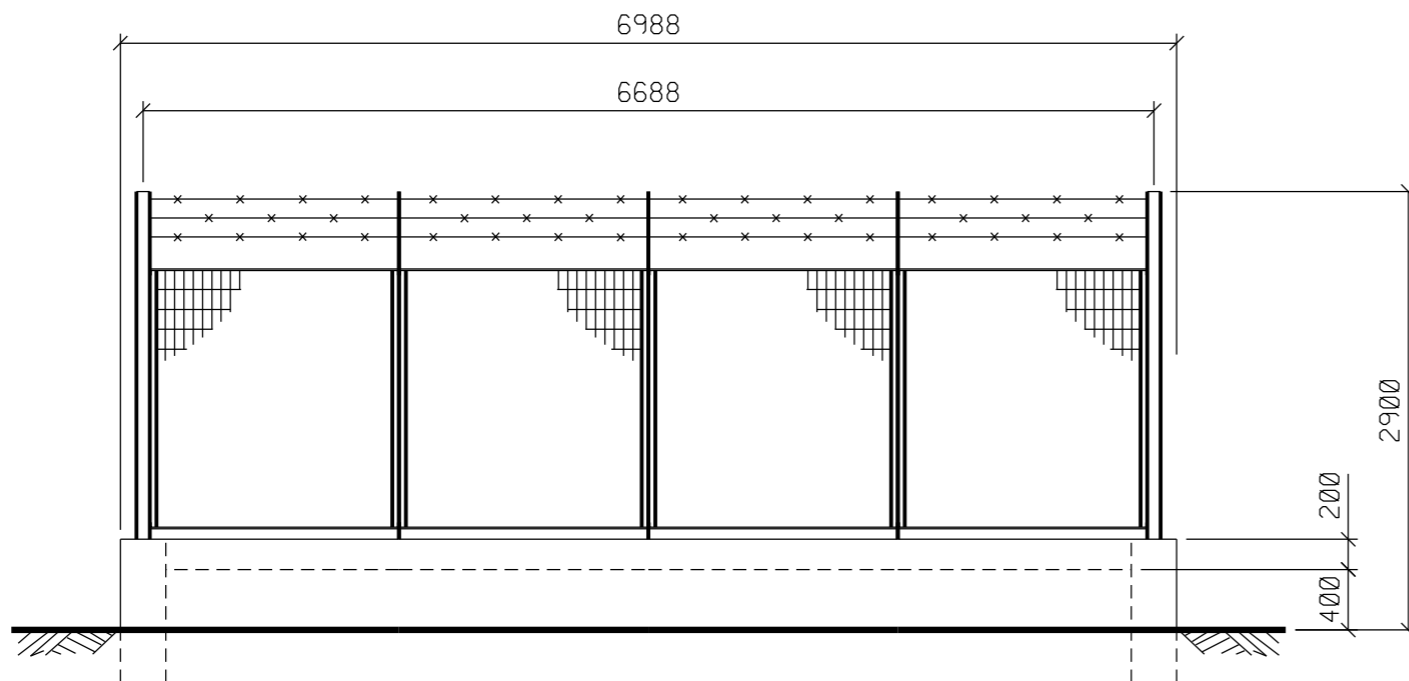

PROSPETTO B

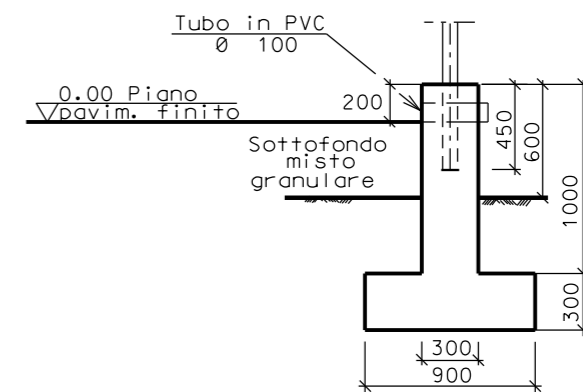

SEZIONE A - A



SCALA = 1:50