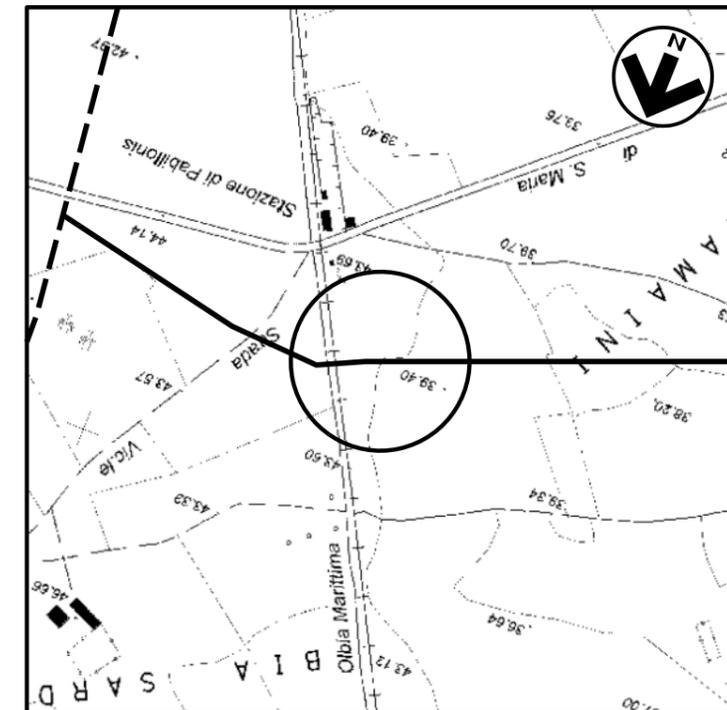


DOCUMENTI DI RIFERIMENTO

N.

COROGRAFIA 1:10000  
CTR 539130

0	MAGGIO '17	EMISSIONE	F. MARCHETTI	M. FORNAROLI	V. FORLIVESI G. GIOVANNINI						
INDICE	DATA	REVISIONI	ELABORATO	VERIFICATO	APPROVATO						
		<b>PROGETTISTA</b>  Rif TPIDL: 073670-010-STC-3290-168 <b>TECHNIP ITALY DIREZIONE LAVORI S.p.A.</b>	Dis. <b>ST-168</b> Fg. <b>1</b> di <b>2</b>								
<b>Progetto:</b> METANIZZAZIONE SARDEGNA MET. DERIVAZIONE PER GUSPINI DN 150 (6"), DP 75 bar			Comm. INDICE <table border="1"> <tr> <td>0</td> <td></td> <td></td> <td></td> <td></td> <td></td> </tr> </table> Scala <b>1:50</b>			0					
0											
P.I.L. n.1 Loc. STAZIONE DI PABILLONIS PLANIMETRIA E PROSPETTI			Sostituisce il ..... Sostituito dal .....								


Progetto:

METANIZZAZIONE SARDEGNA  
MET. DERIVAZIONE PER GUSPINI DN150 (6"), DP 75 bar


P.I.L. n.1 Loc. STAZIONE DI PABILLONIS  
PLANIMETRIA E PROSPETTI

0	MAGGIO '17	EMISSIONE	F. MARCHETTI	M. FORNAROLI	V. FORLIVESTI G. GIOVANNINI
INDICE	DATA	REVISIONI	ELABORATO	VERIFICATO	APPROVATO
 <b>SNAM RETE GAS</b>			<b>PROGETTISTA</b>  <b>TechnipFMC</b> Rif. TPIDL: 073670-010-STC-3290-168 TECHNIP ITALY DIREZIONE LAVORI S.p.A.		
			DIS. N.	ST-168	
			Comm.		


Foglio  
**2**  
di 2  
Scala  
**1:50**

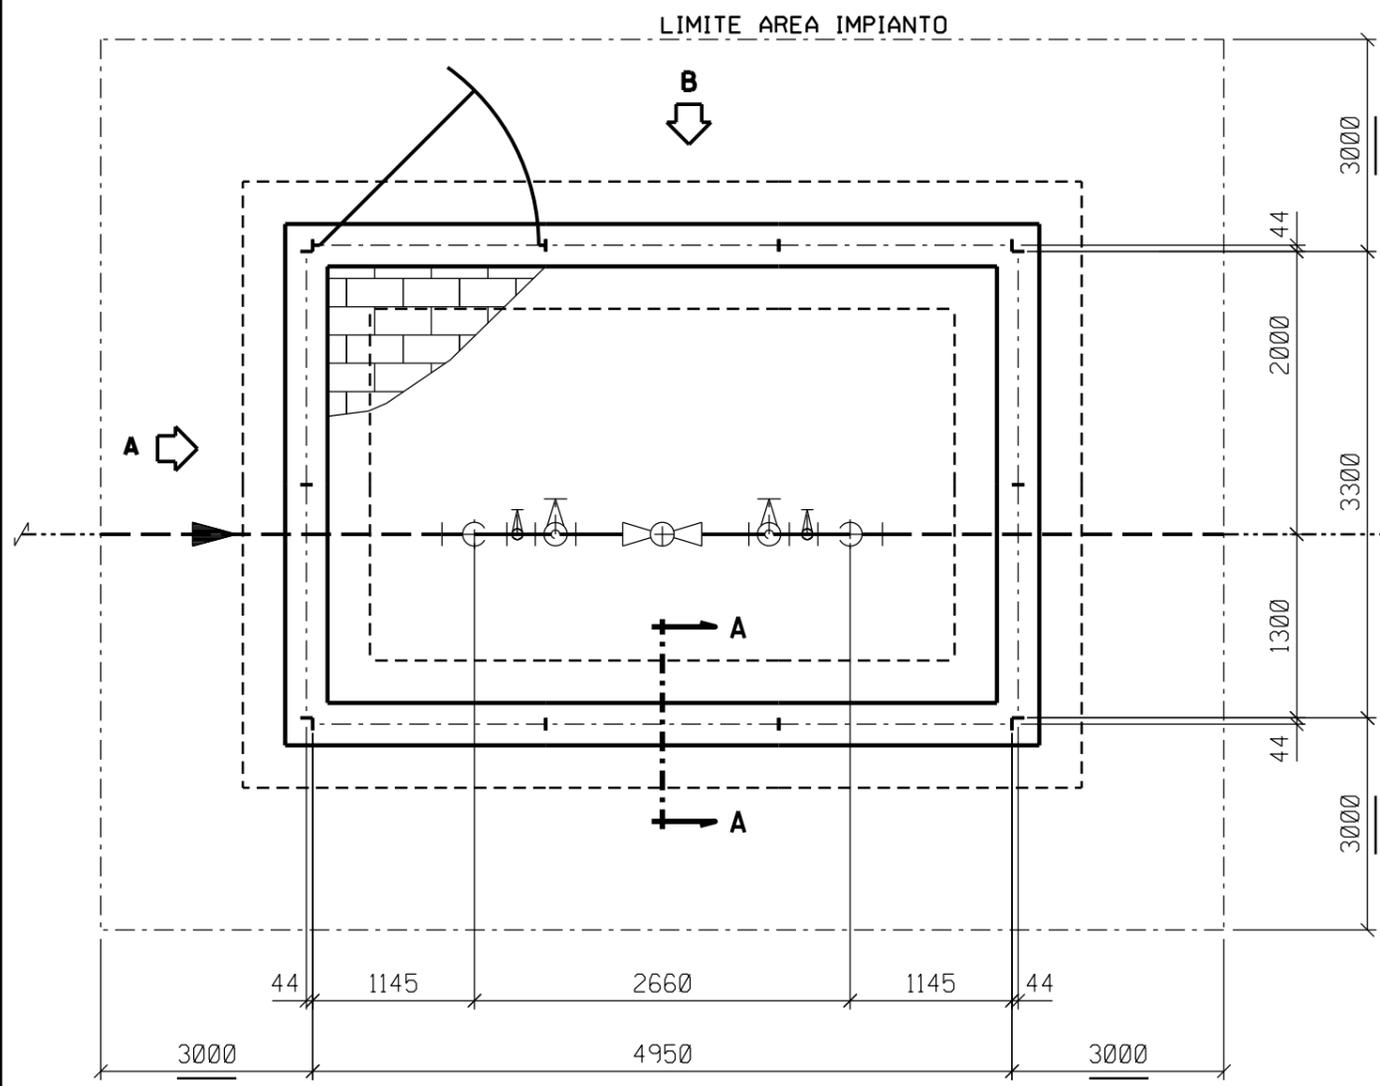


**PIANTA**

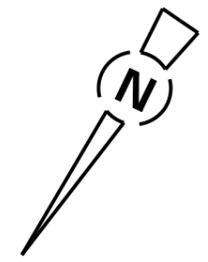


MET. DERIVAZIONE  
PER GUSPINI  
DN 150 (6"), DP 75 bar  
(in progetto)

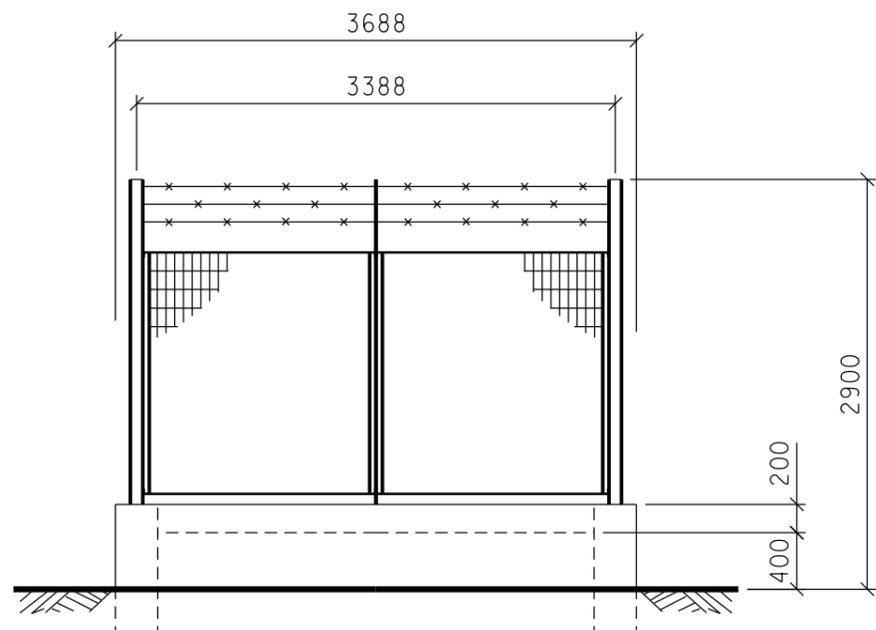

**PROSPETTO A**

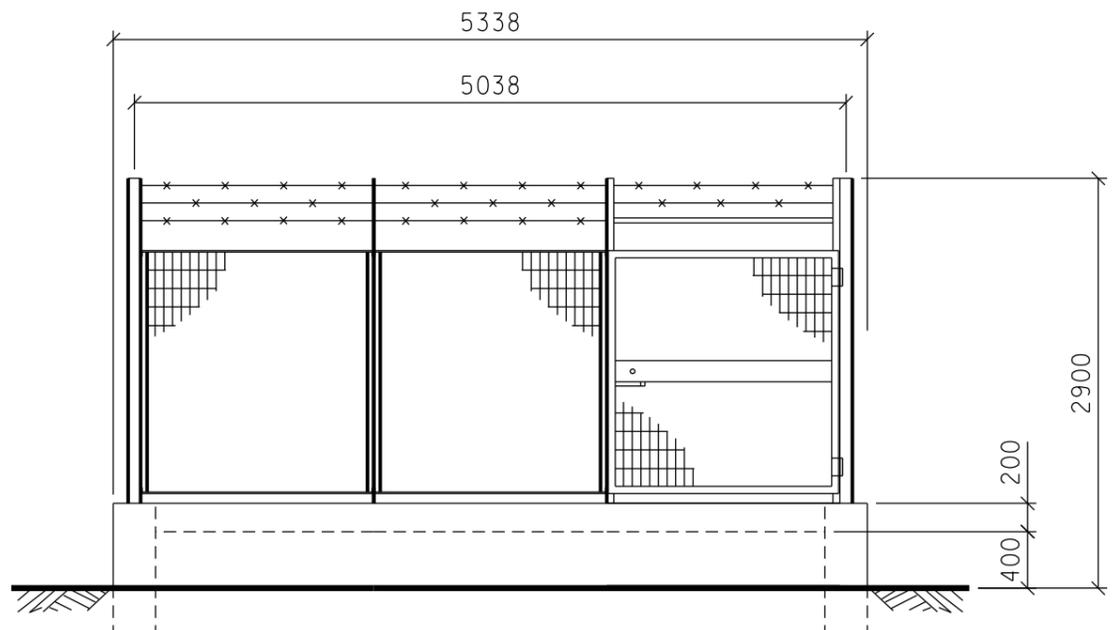

**PROSPETTO B**

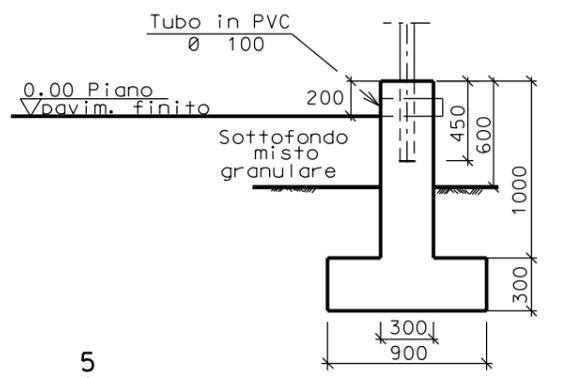

**SEZIONE A - A**



SCALA = 1:50