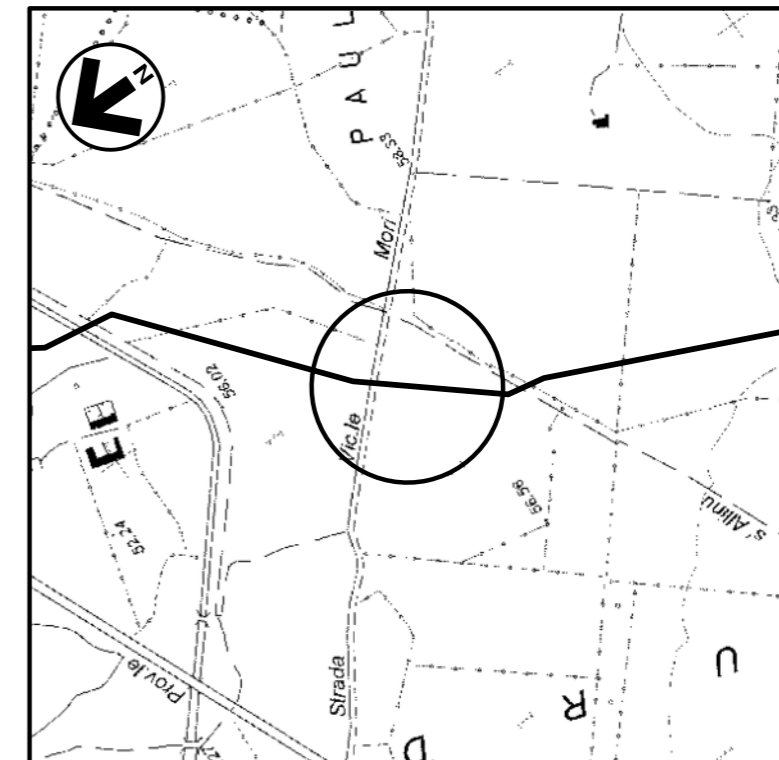


DOCUMENTI DI RIFERIMENTO

N.

COROGRAFIA 1:10000
CTR 547010

0	MAGGIO '17	EMISSIONE	F. MARCHETTI	M. FORNAROLI	V. FORLIVESI G. GIOVANNINI						
INDICE	DATA	REVISIONI	ELABORATO	VERIFICATO	APPROVATO						
	SNAM RETE GAS	PROGETTISTA	 Rif. TPIDL: 073670-010-STC-3290-169 TECHNIP ITALY DIREZIONE LAVORI S.p.A.								
Progetto: METANIZZAZIONE SARDEGNA MET. DERIVAZIONE PER GUSPINI DN 150 (6"), DP 75 bar			Dis. ST-169 Fg. 1 di 2								
P.I.L. n.2 Loc. PRANU MURDEGU PLANIMETRIA E PROSPETTI			Comm. INDICE <table border="1"> <tr> <td>0</td> <td></td> <td></td> <td></td> <td></td> <td></td> </tr> </table> Scala 1:50			0					
0											
			Sostituisce il Sostituito dal								



Progetto:

METANIZZAZIONE SARDEGNA
MET. DERIVAZIONE PER GUSPINI DN150 (6"), DP 75 bar


P.I.L. n.2 Loc. PRANU MURDEGU
PLANIMETRIA E PROSPETTI

0	MAGGIO '17	EMISSIONE	F. MARCHETTI	M. FORNAROLI	V. FORLIVESI G. GIOVANNINI
INDICE	DATA	REVISIONI	ELABORATO	VERIFICATO	APPROVATO
 SNAM RETE GAS			PROGETTISTA  TechnipFMC Rif. TPIDL: 073670-010-STC-3290-169 TECHNIP ITALY DIREZIONE LAVORI S.p.A.		
			DIS. N.	ST-169	
			Comm.		


Foglio
2
di 2
Scala
1:50

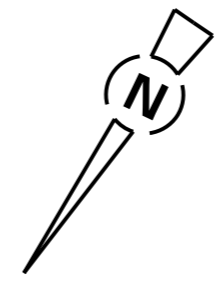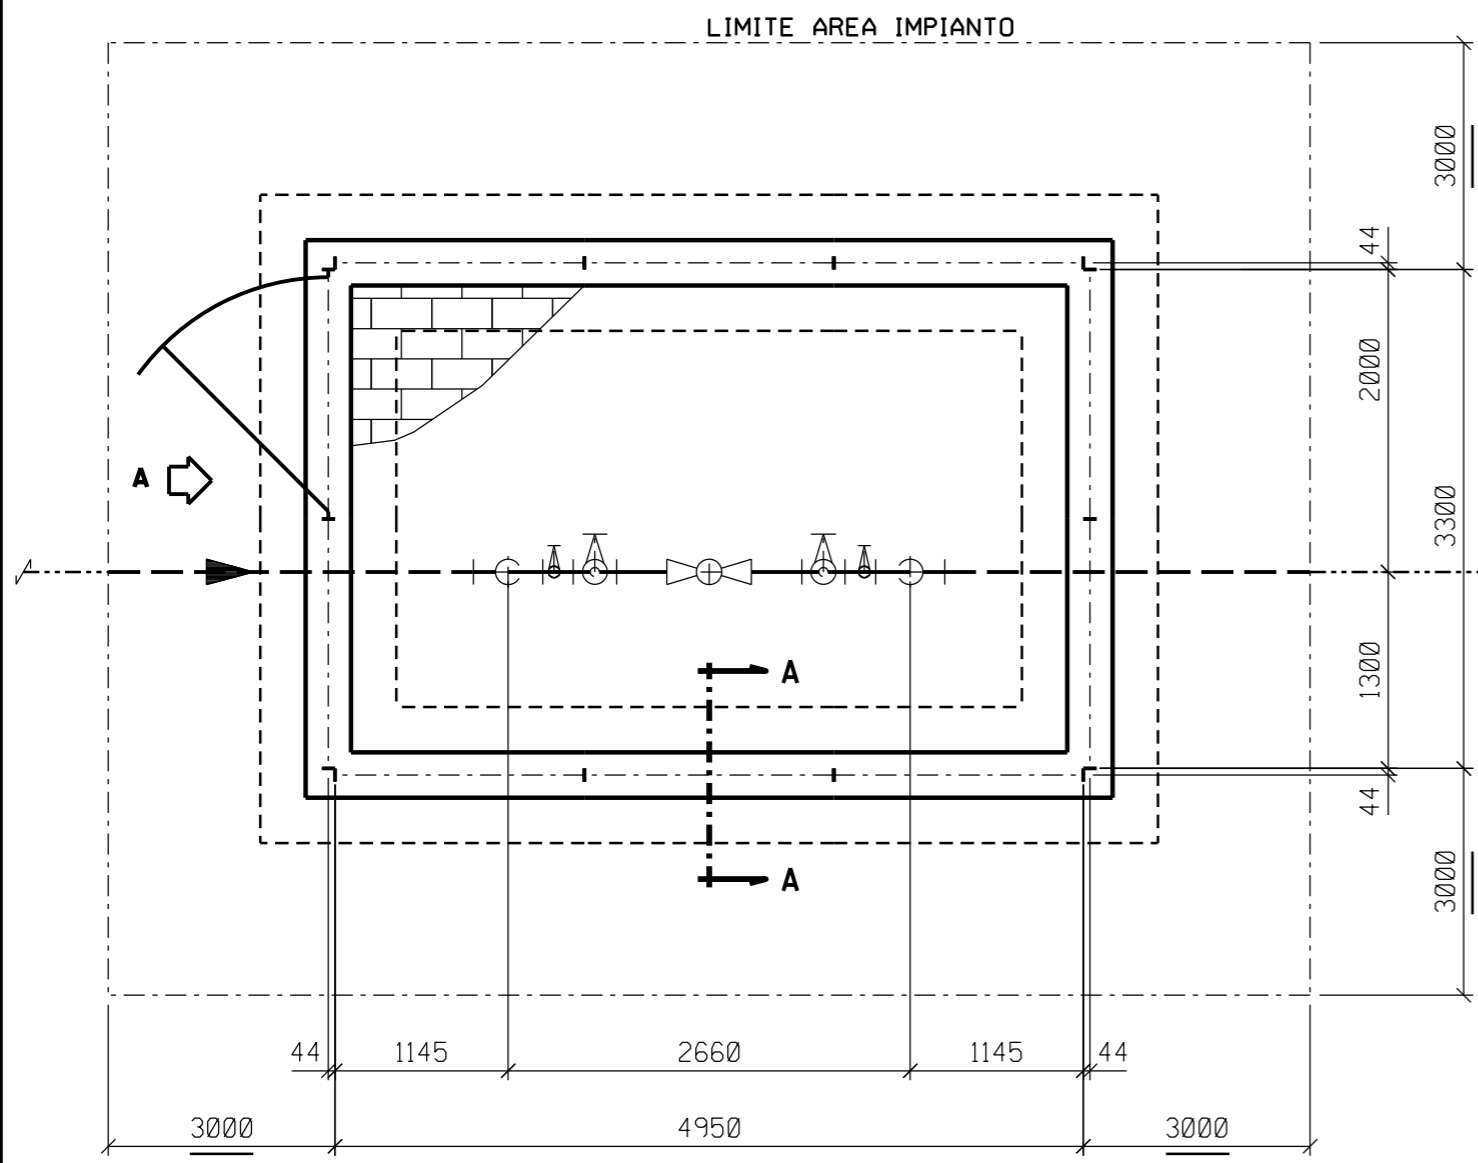

MET. DERIVAZIONE
PER GUSPINI
DN 150 (6"), DP 75 bar
(in progetto)

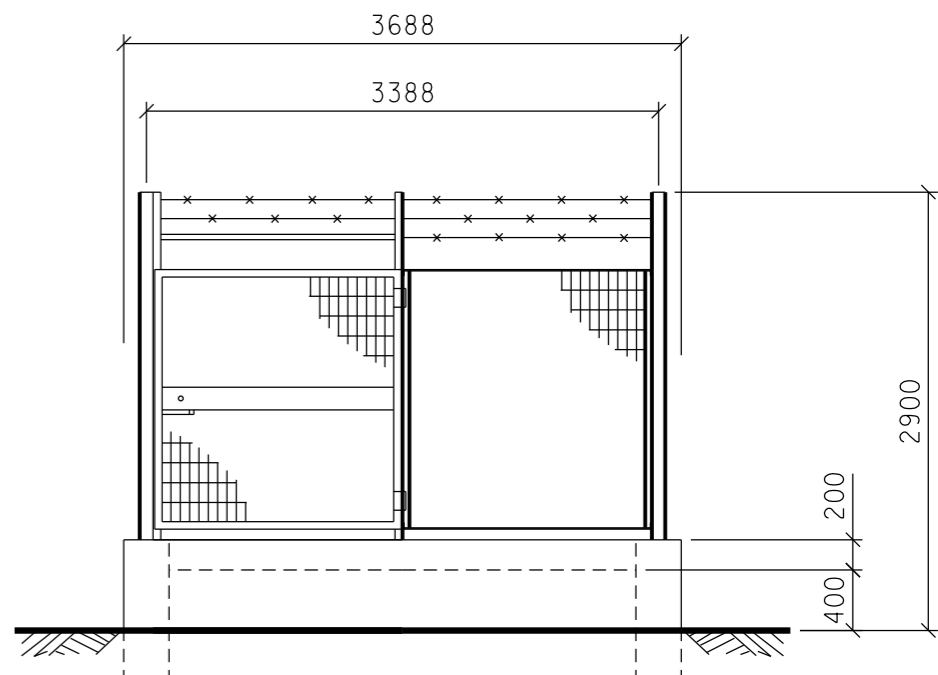


PROSPETTO A

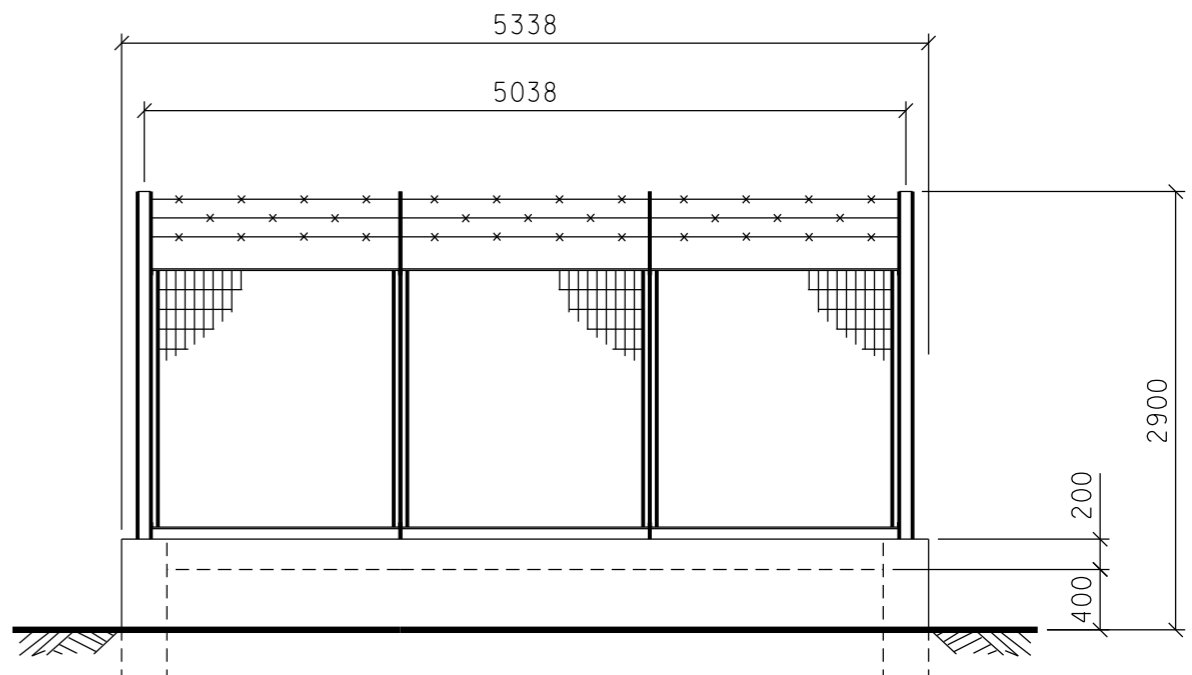

PROSPETTO B

PIANTA

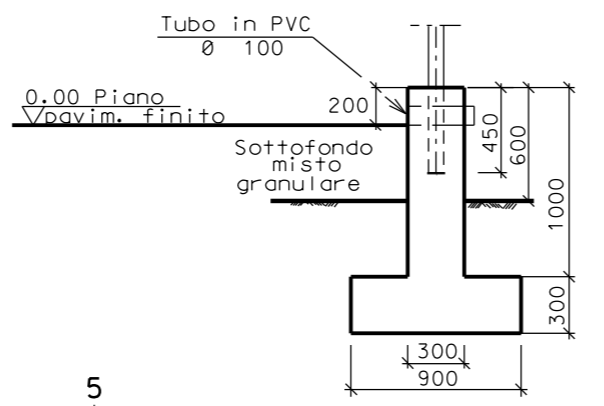

SEZIONE A - A

