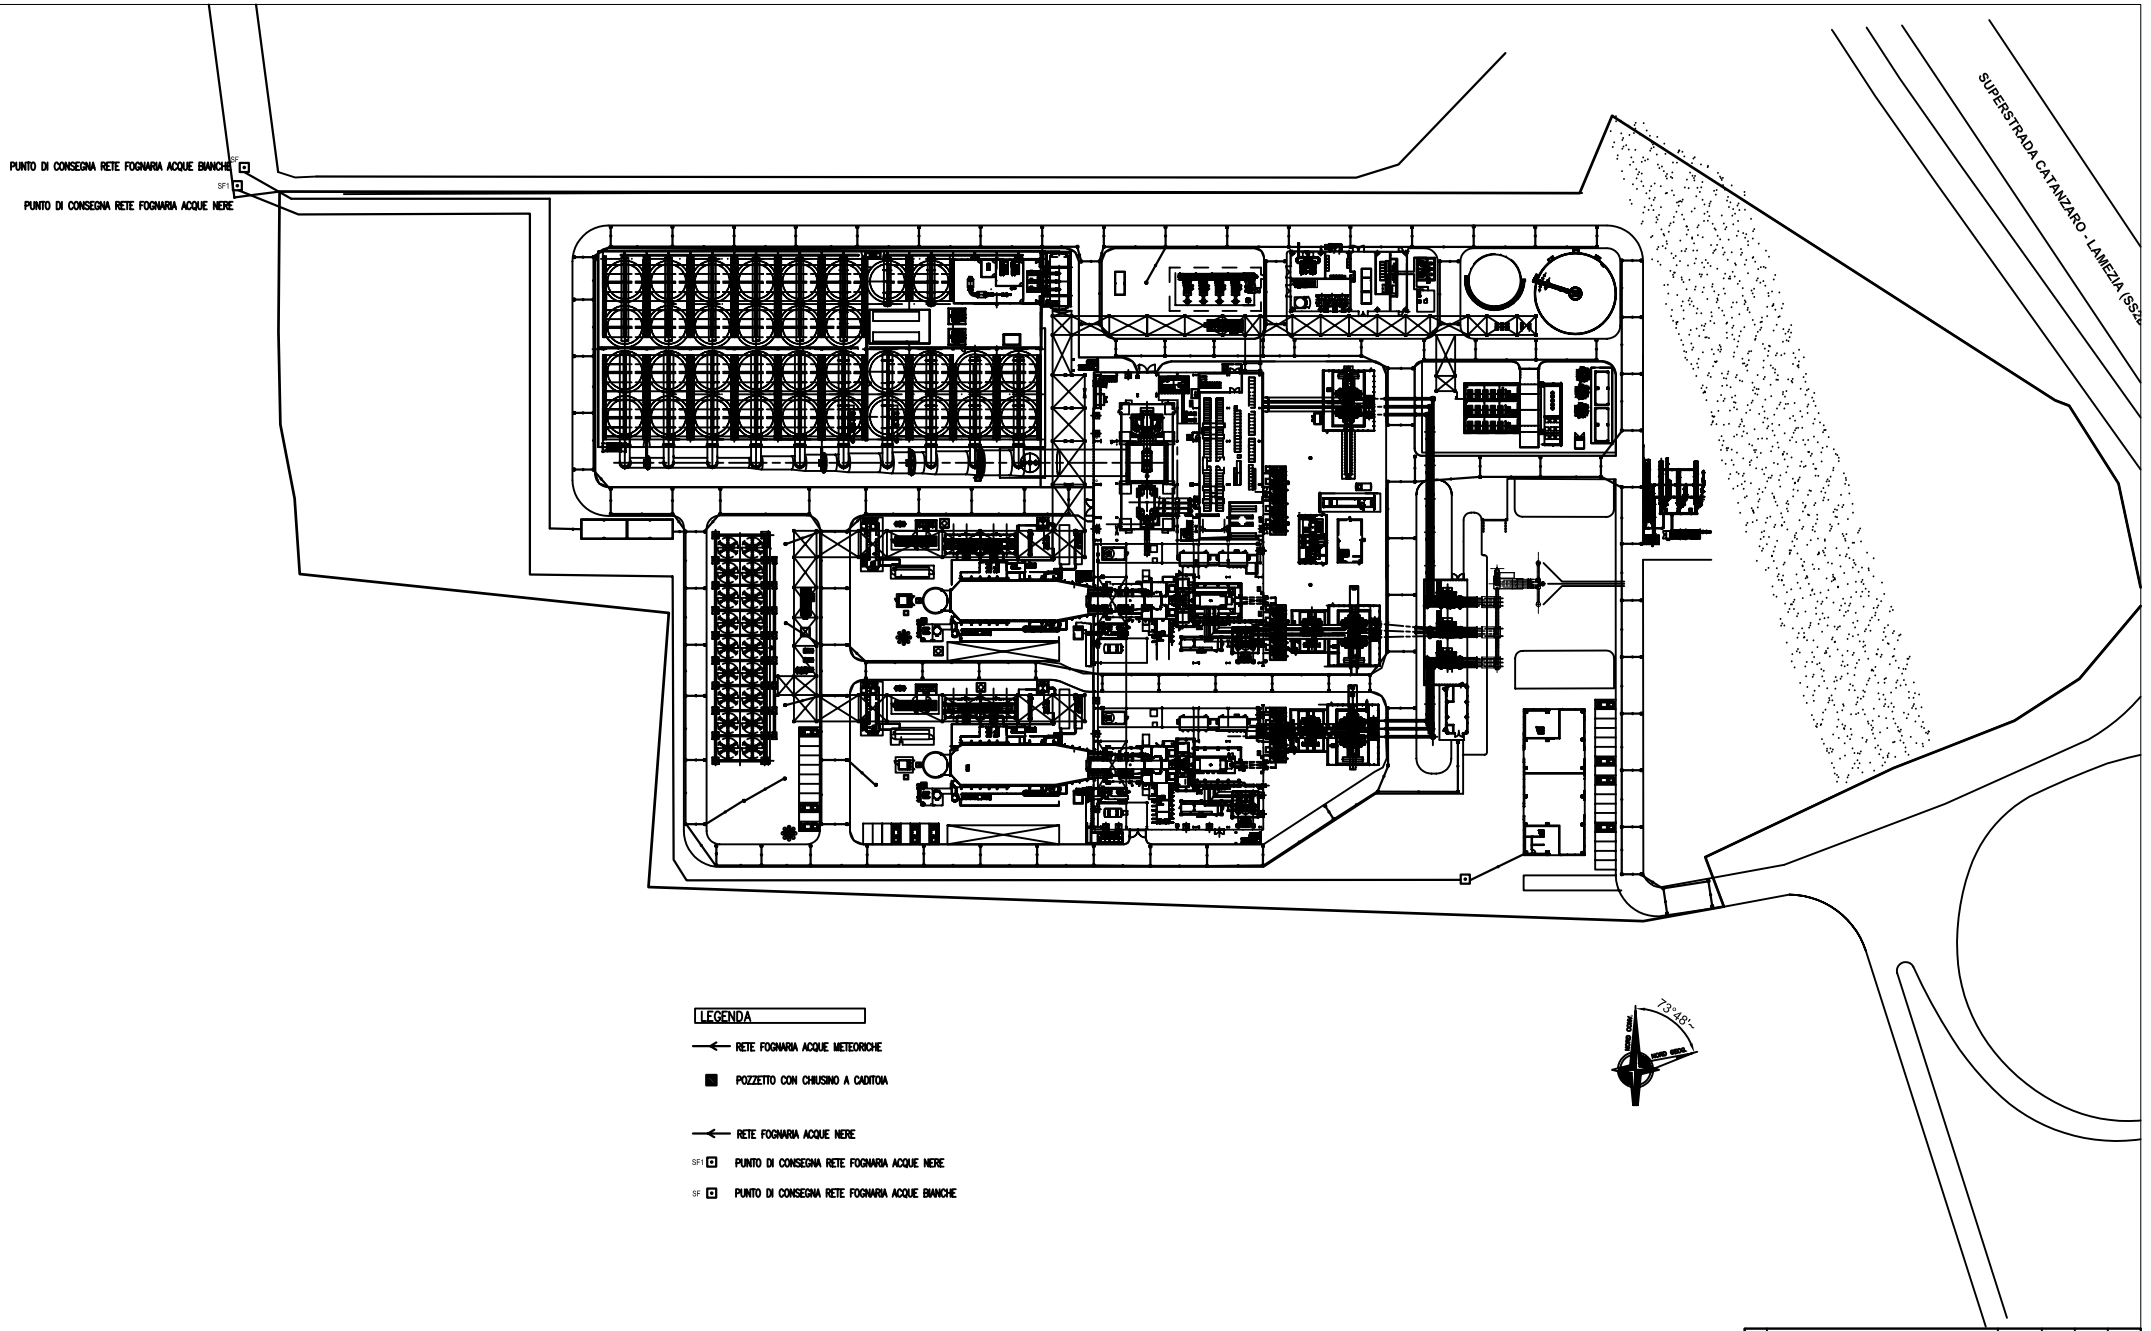

3					
2					
1	REVISIONE				
0	PRIMA EMISSIONE	16/06/09	Filardo	Addato	Gilchrist
REV. No.		DATA Date	ELABORATO Drawn	CONTROLLATO Checked	APPROVATO Approved

1 2 3 4 5 6 7 8 9 10 11 12 13 14 15 16 17

Il presente disegno è di proprietà della EDISON S.p.A. Sono vietati riproduzione, utilizzo diretto non preventivamente autorizzato per la costituzione dell'oggetto rappresentato da terzi non autorizzati, e cessione a qualsiasi titolo. La violazione comporterà tutela i propri diritti a sigma di legge.

EDISON

n° P.3.10PLIPC00.01

SCALA Scale	FOGLIO Sheet
1/500	01/01

FILE Name	REV. Rev.	TIPO Type
DAPROGETTO	A2ORE	PLANIMETRIA

Sostituito il _____

Sostituito dal _____

SVILUPPO/OPERA Plant: CENTRALE DI PIANOPOLI (CZ)

TITOLO Title: PLANIMETRIA GENERALE RETE ACQUE METEORICHE