


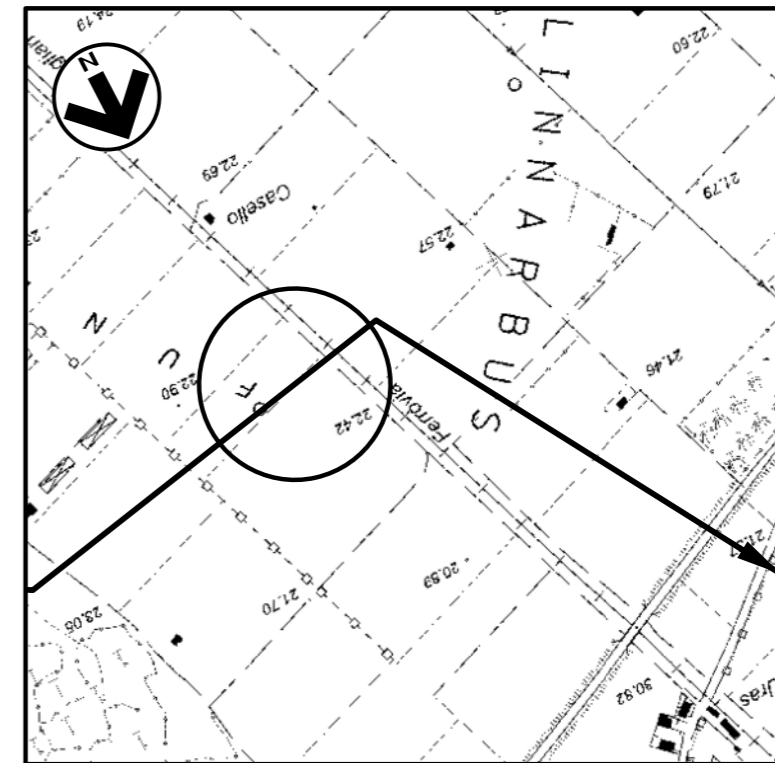

DOCUMENTI DI RIFERIMENTO

N.

COROGRAFIA 1:10000
CTR 539090

0	MAGGIO '17	EMISSIONE	F. MARCHETTI	M. FORNAROLI	V. FORLIVESI G. GIOVANNINI										
INDICE	DATA	REVISIONI	ELABORATO	VERIFICATO	APPROVATO										
 SNAM RETE GAS		PROGETTISTA  TechnipFMC Rif. TPIDL: 073670-010-STC-3290-171 TECHNIP ITALY DIREZIONE LAVORI S.p.A.	Dis. ST-171 Fg. 1 di 3												
Progetto: METANIZZAZIONE SARDEGNA MET. DERIVAZIONE PER TERRALBA DN 150 (6"), DP 75 bar			Comm. INDICE <table border="1" style="display: inline-table; vertical-align: middle;"> <tr> <td>0</td> <td></td> <td></td> <td></td> <td></td> <td></td> <td></td> <td></td> <td></td> <td></td> </tr> </table>			0									
0															
P.I.D.I. n.1 Loc. FUNDALIS PLANIMETRIA E PROSPETTI			Scala 1:50 Sostituisce il Sostituito dal												




Progetto:

METANIZZAZIONE SARDEGNA
MET. DERIVAZIONE PER TERRALBA DN150 (6"), DP 75 bar

P.I.D.I. n.1 Loc. FUNDALIS
PLANIMETRIA

0	MAGGIO '17	EMISSIONE	F. MARCHETTI	M. FORNAROLI	V. FORLIVESTI G. GIOVANNINI
INDICE	DATA	REVISIONI	ELABORATO	VERIFICATO	APPROVATO
 SNAM RETE GAS			PROGETTISTA  TechnipFMC		DIS. N. ST-171
			Rif. TPIDL: 073670-010-STC-3290-171 TECHNIP ITALY DIREZIONE LAVORI S.p.A.		Comm.

Foglio
2
di 3
Scala
1:50

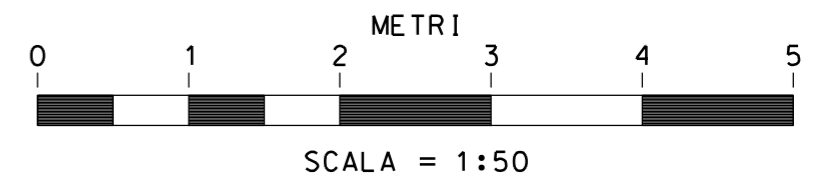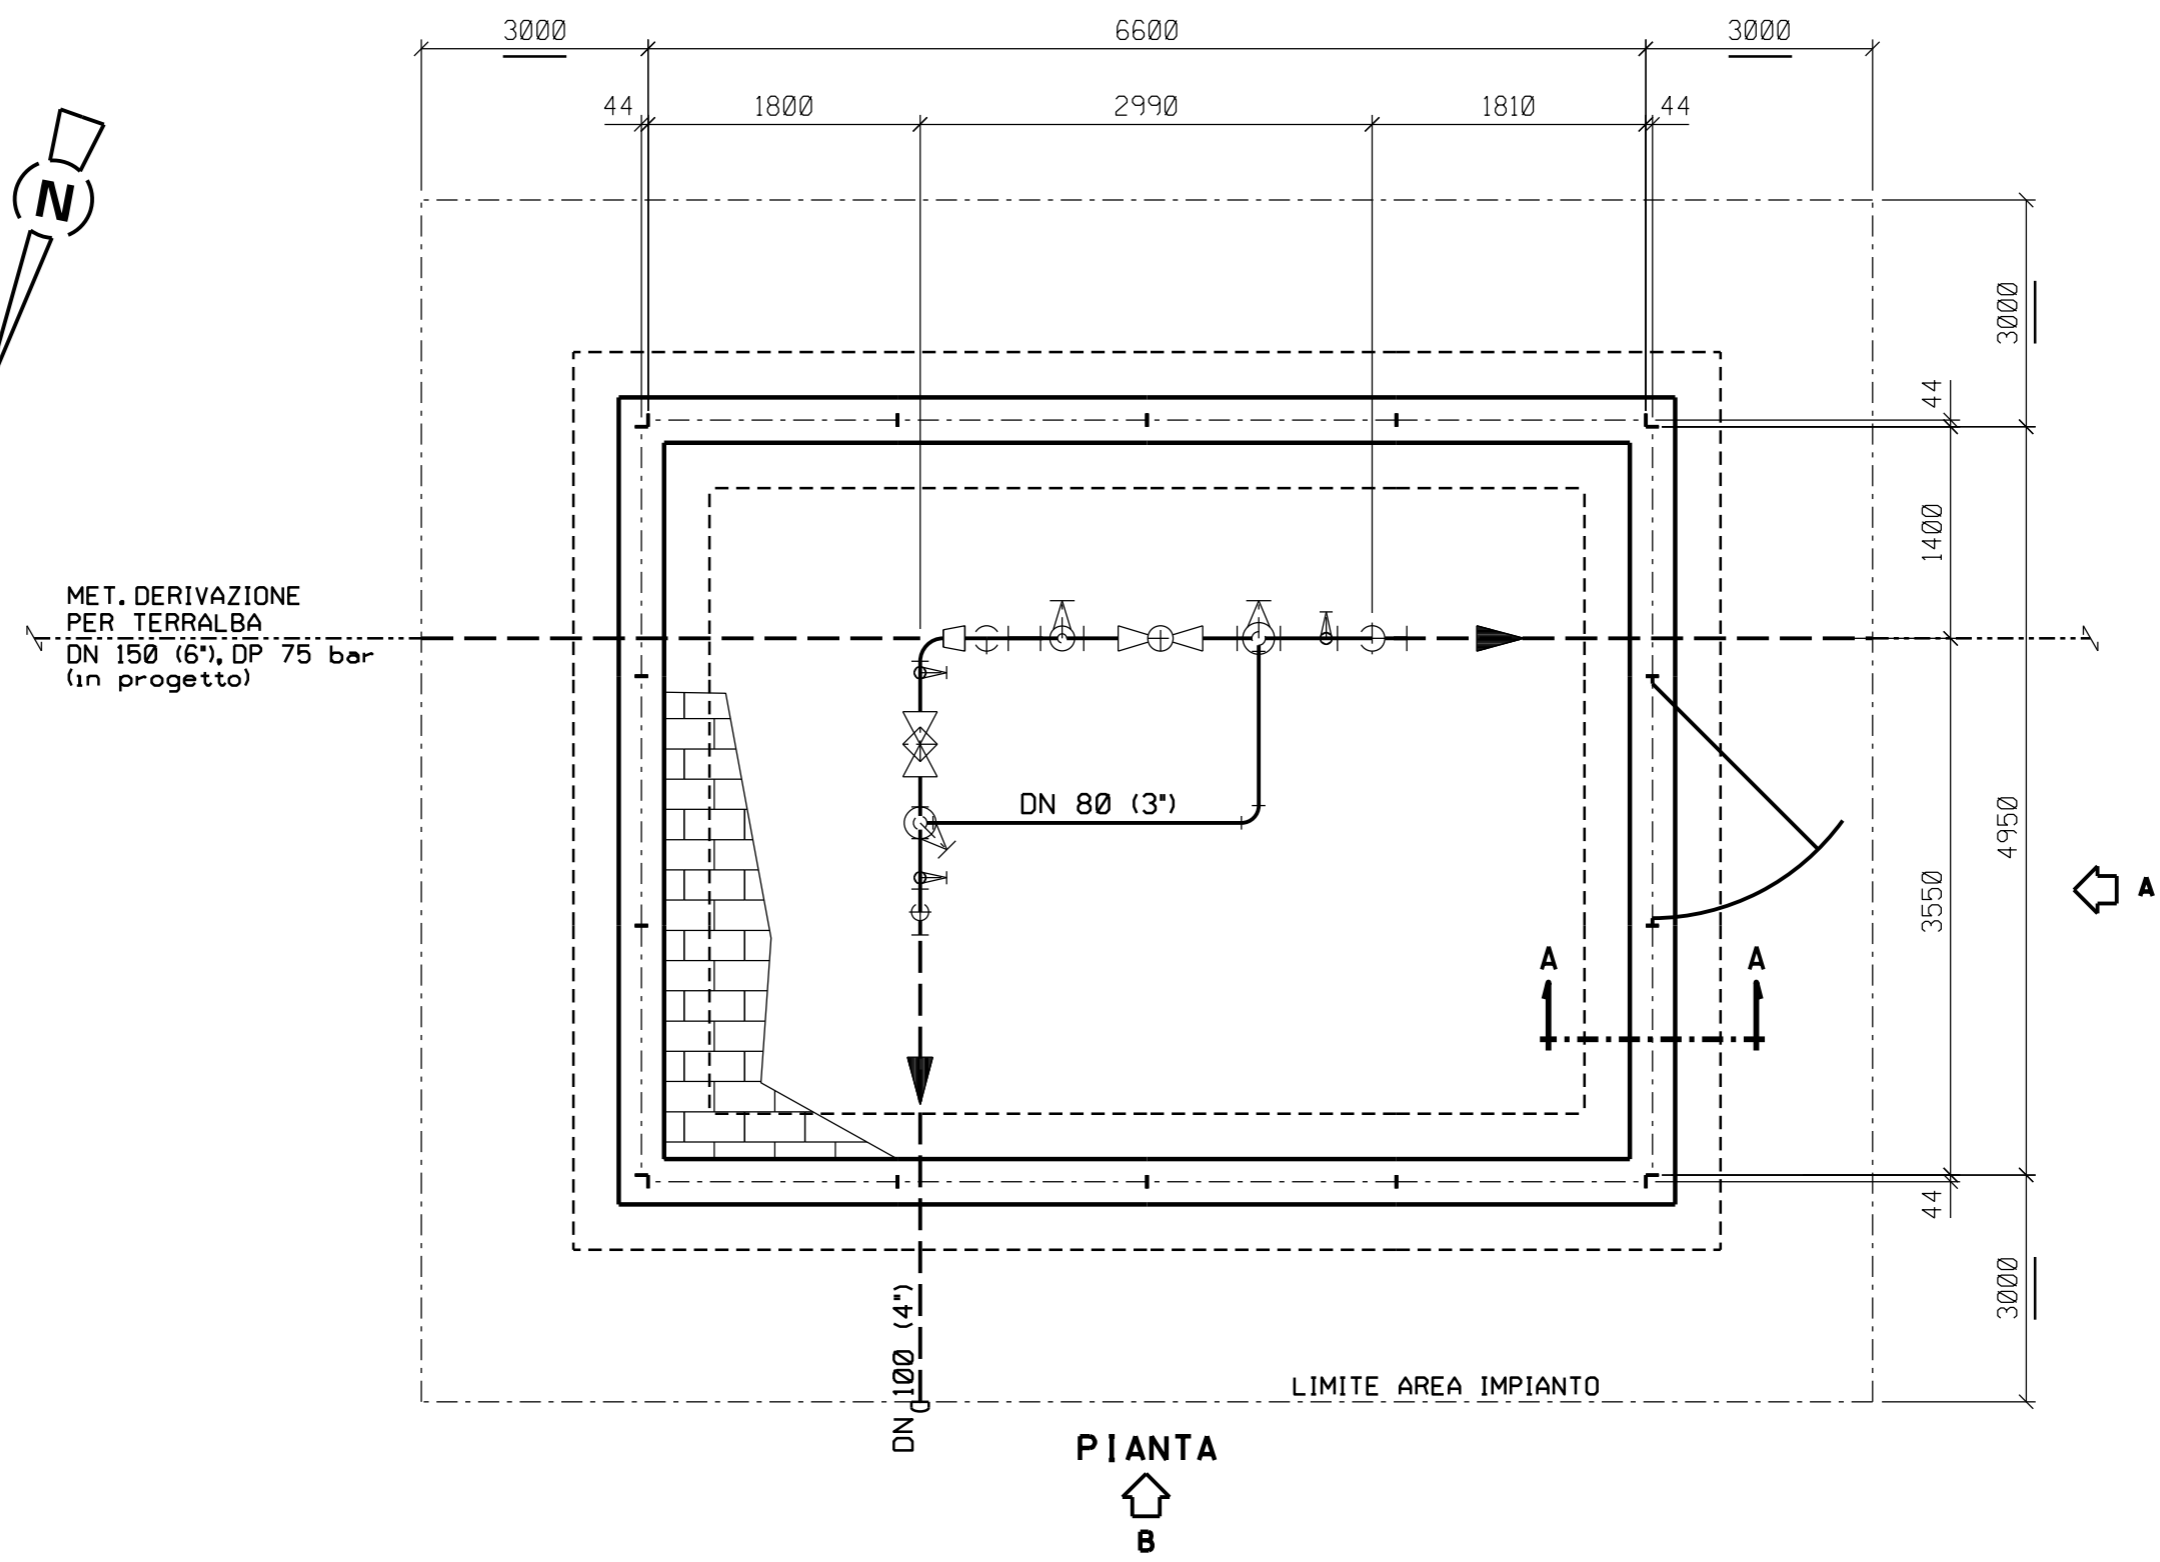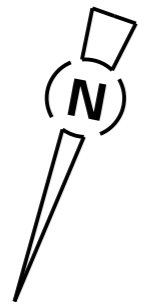


Progetto:

METANIZZAZIONE SARDEGNA
MET. DERIVAZIONE PER TERRALBA DN150 (6"), DP 75 bar


P.I.D.I. n.1 Loc. FUNDALIS
PROSPETTI

0	MAGGIO '17	EMISSIONE	F. MARCHETTI	M. FORNAROLI	V. FORLIVESTI G. GIOVANNINI
INDICE	DATA	REVISIONI	ELABORATO	VERIFICATO	APPROVATO
 SNAM RETE GAS			PROGETTISTA  TechnipFMC		DIS. N. ST-171
			Rif. TPIDL: 073670-010-STC-3290-171 TECHNIP ITALY DIREZIONE LAVORI S.p.A.		Comm.


Foglio
3
di 3
Scala
1:50

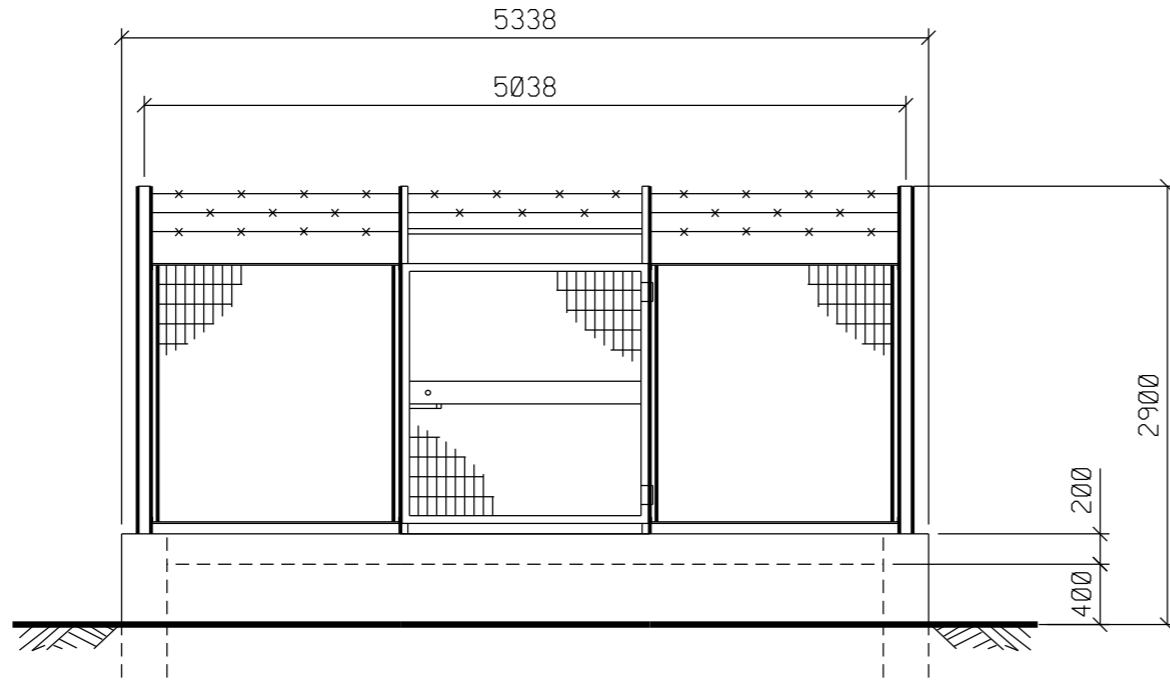


PROSPETTO A

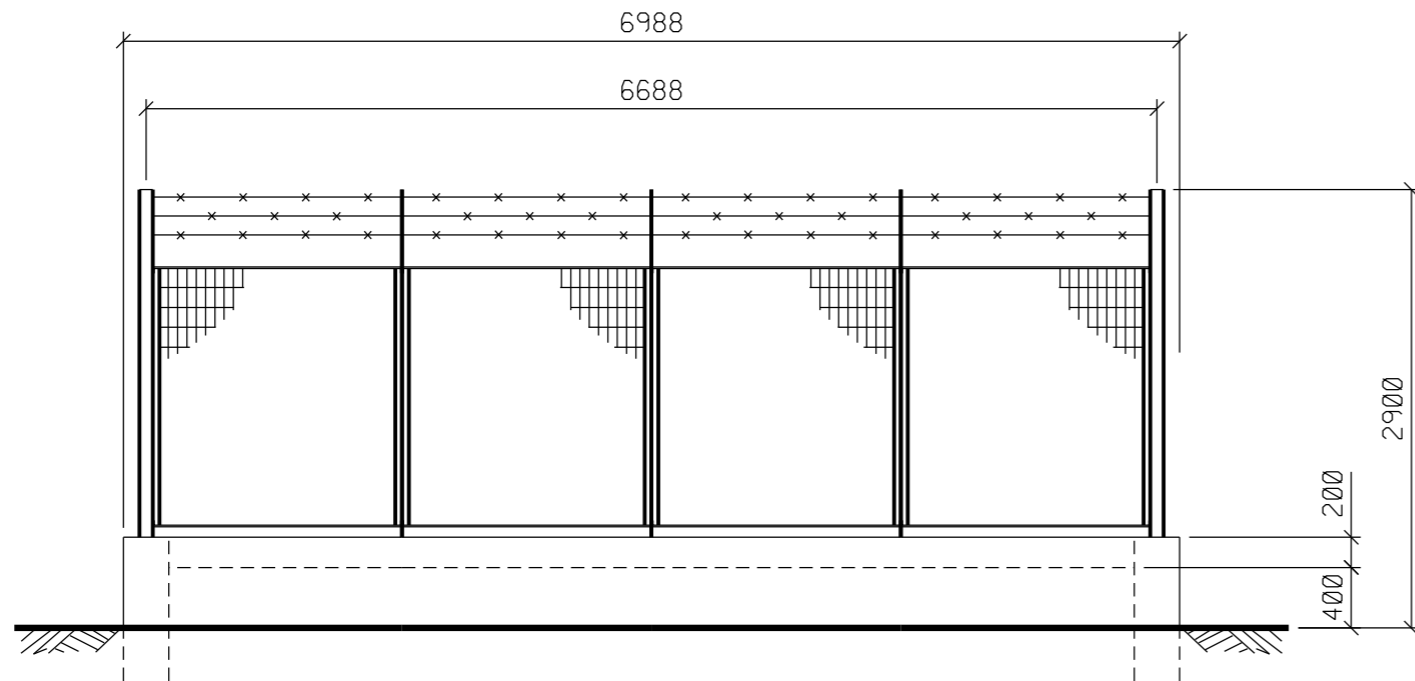

PROSPETTO B

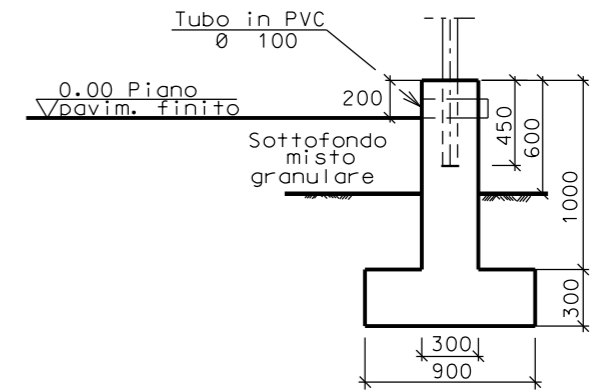

SEZIONE A - A

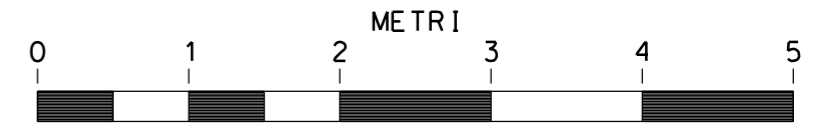

SCALA = 1:50