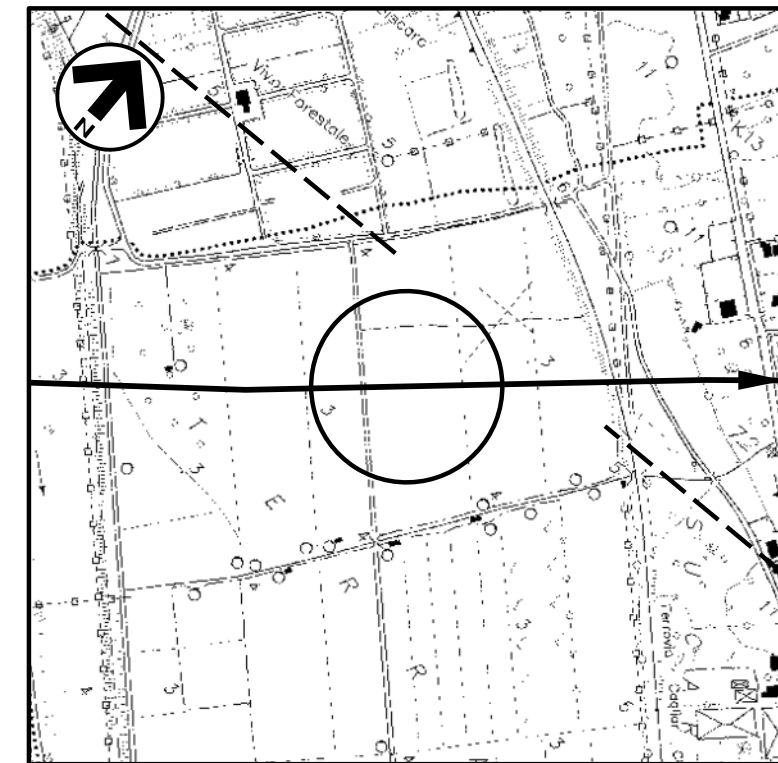



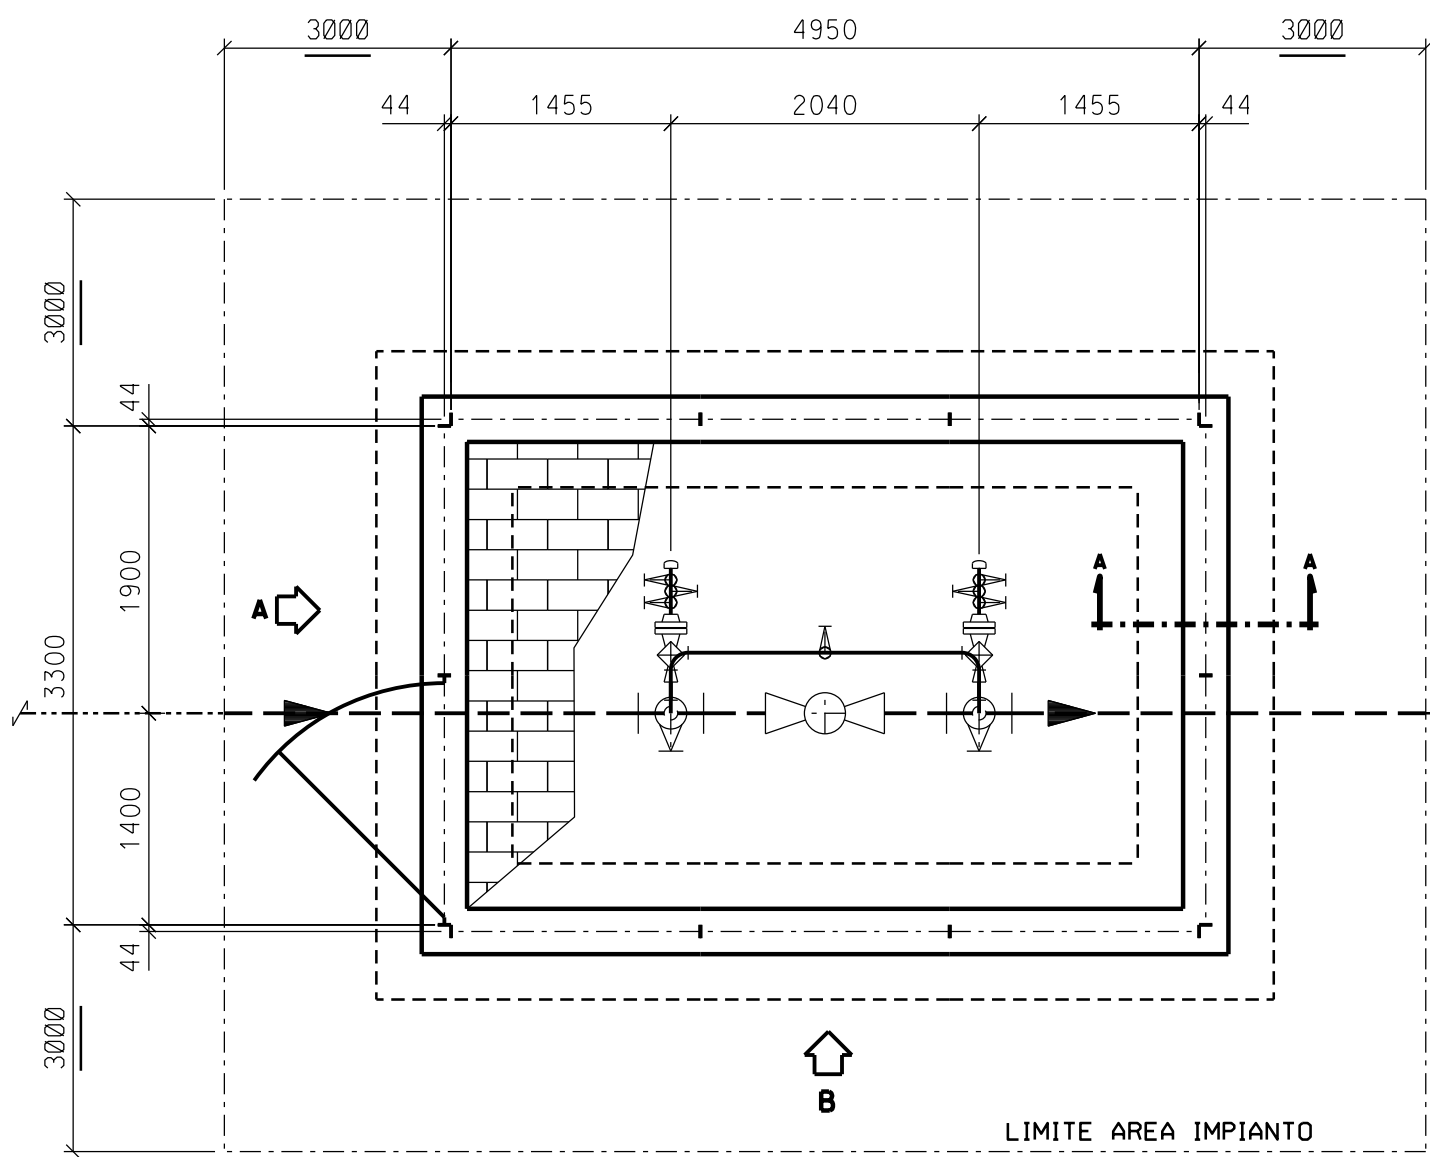
DOCUMENTI DI RIFERIMENTO

N.


COROGRAFIA 1:10000
CTR 556120 - 556080

0			MAGGIO '17	EMISSIONE	F. MARCHETTI	M. FORNAROLI	V. FORLIVESI G. GIOVANNINI							
INDICE	DATA	R E V I S I O N I			ELABORATO	VERIFICATO	APPROVATO							
 SNAM RETE GAS		PROGETTISTA		 TechnipFMC Rif. TPIDL: 073670-010-STC-3290-159 TECHNIP ITALY DIREZIONE LAVORI S.p.A.			Dis. ST-177							
							Fg. 1 di 2							
Progetto: METANIZZAZIONE SARDEGNA MET. DERIVAZIONE PER MONSERRATO DN 250 (10"), DP 75 bar					Comm.									
				INDICE			<table border="1"> <tr> <td>0</td> <td></td> <td></td> <td></td> <td></td> <td></td> <td></td> </tr> </table>	0						
0														
				Scala 1:50			Sostituisce il Sostituito dal							
P.I.L. n.1 Loc. TERRAMAI PLANIMETRIA E PROSPETTI														


P.I.L. n.1 Loc. TERRAMAI
 PLANIMETRIA E PROSPETTI




MET. DERIVAZIONE
 PER MONSERRATO
 DN 250 (10"), DP 75 bar
 (in progetto)

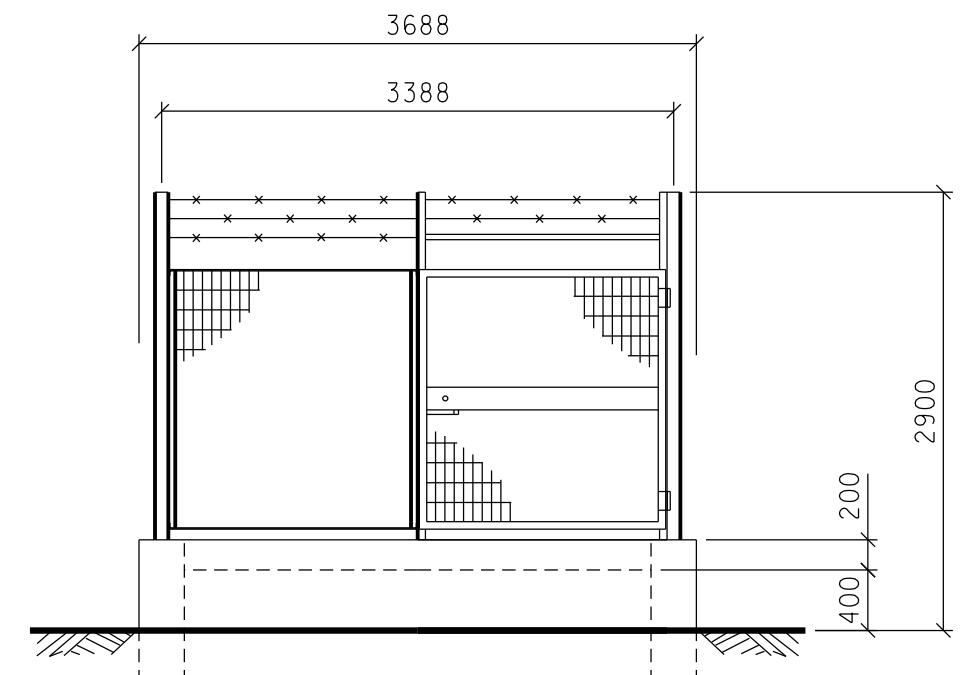


PROSPETTO A

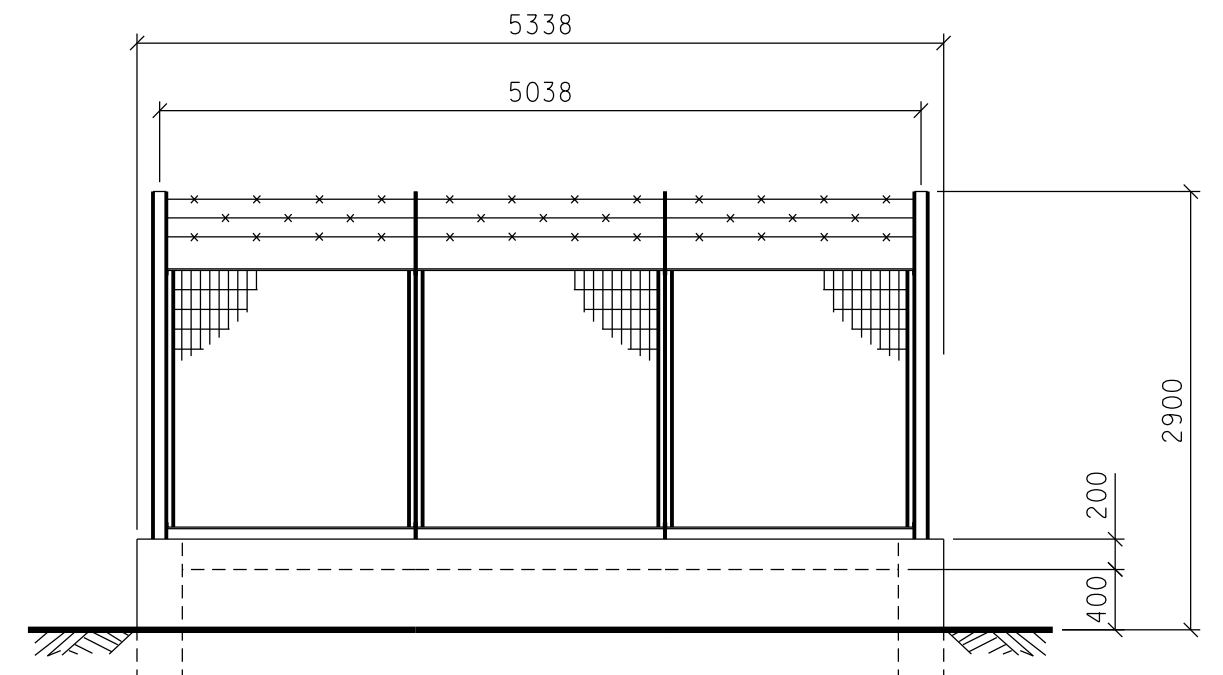

PROSPETTO B

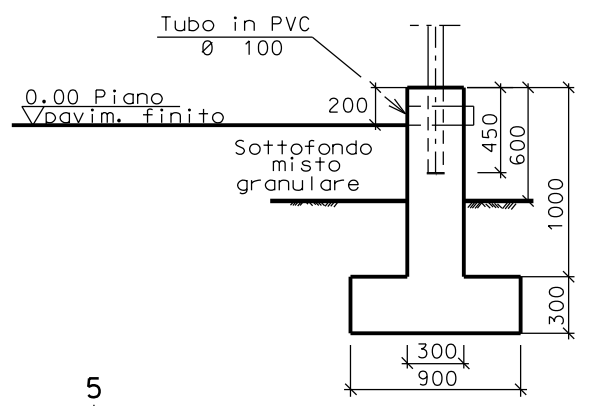

SEZIONE A - A

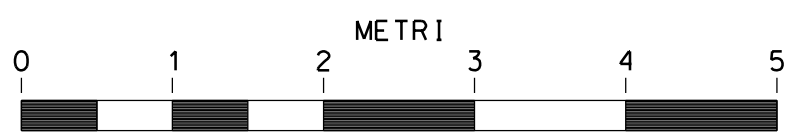

SCALA = 1:50