

Il presente disegno e' di proprieta' aziendale - La Societa' tutelera' i propri diritti a termine di legge.



COROGRAFIA Scala 1:500.000

0	31/03/2017	EMISSIONE	F.CRISTOFARO	C.CASATI	V.FORLIVESI G.GIOVANNINI
INDICE	DATA	R E V I S I O N I		ELABORATO	VERIFICATO APPROVATO
		PROGETTISTA Rif TPIDL 073670-010-DW-3252-505 TECHNIP ITALY DIREZIONE LAVORI S.p.A.		Dis. PG-SPP-401 Fg. 1 di 6	
Metanodotto: METANIZZAZIONE SARDEGNA METANODOTTO DERIVAZIONE PER CAPOTERRA-SARROCH DN 150 (6") DP 75 bar			Comm. INDICE 0		
STRUMENTI DI PIANIFICAZIONE PAESAGGISTICA			Scala 1:10000 Sostituisce il Sostituito dal		

Progetto:

METANIZZAZIONE SARDEGNA
MET.:DER. PER CAPOTERRA – SARROCH
DN 150 (6") DP 75 bar

STRUMENTI DI PIANIFICAZIONE PESAGGISTICA


0	31/03/2017	EMISSIONE	F. CRISTOFARO	C. CASATI	V. FORLIVESTI G. GIOVANNINI
INDICE	DATA	REVISIONI	ELABORATO	VERIFICATO	APPROVATO
 SNAM RETE GAS			 TechnipFMC Rif TPIDL: 073670-010-DW-3252-505 TECHNIP ITALY DIREZIONE LAVORI S.p.A.		PG-SPP-401 Comm.

Foglio
2
di 6
Scala
1:10000

C.T.R. F. 556160

C.T.R. F. 556160

C.T.R. F. 565040

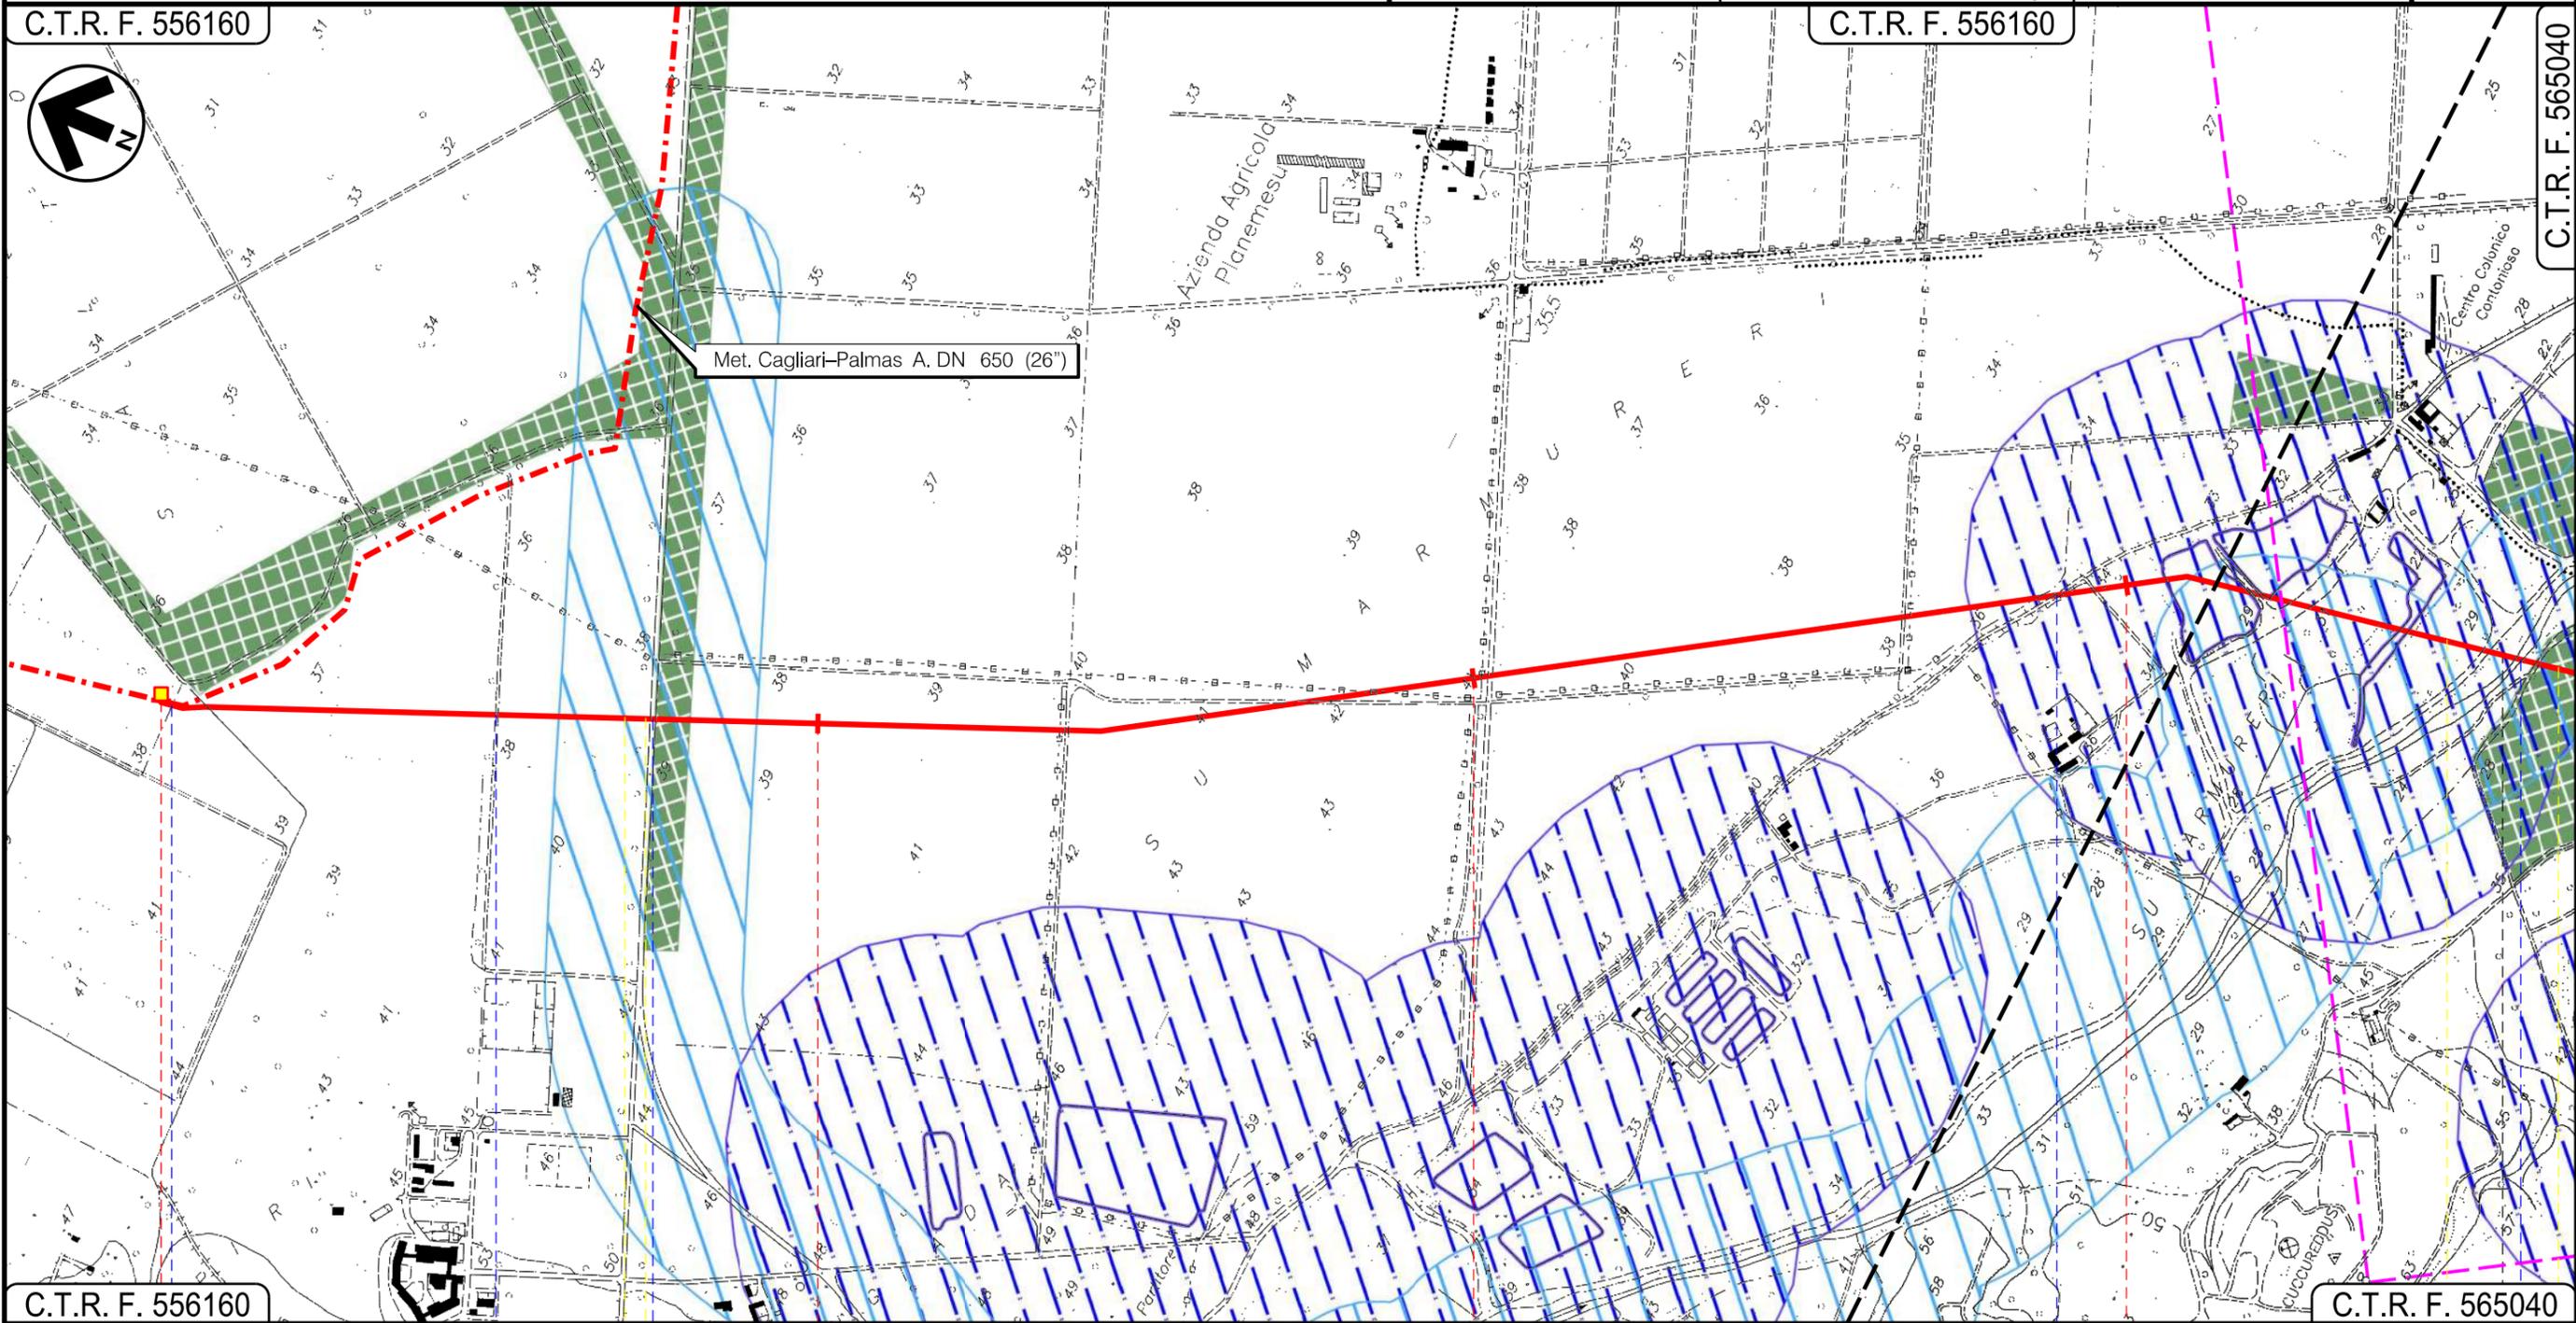

C.T.R. F. 556160

C.T.R. F. 565040

UTA
CAGLIARI

In prog. su Met.
Cagliari - Palmas A.

P.I.D.I. N 3

● Strada Sterrata

● Fosso

● S.P. n.1

● Strada Serrata

● Riu Santa Lucia

01

INTE

Progetto:

METANIZZAZIONE SARDEGNA
MET.:DER. PER CAPOTERRA – SARROCH
DN 150 (6") DP 75 bar


STRUMENTI DI PIANIFICAZIONE PESAGGISTICA

0	31/03/2017	EMISSIONE	F. CRISTOFARO	C. CASATI	V.FORLIVESTI G.GIOVANNINI
INDICE	DATA	REVISIONI	ELABORATO	VERIFICATO	APPROVATO
 SNAM RETE GAS			 TechnipFMC Rif TPIDL: 073670-010-DW-3252-505 TECHNIP ITALY DIREZIONE LAVORI S.p.A.		
			PG-SPP-401 Comm.		

Foglio
3
di 6
Scala
1:10000

C.T.R. F. 556160

C.T.R. F. 566010

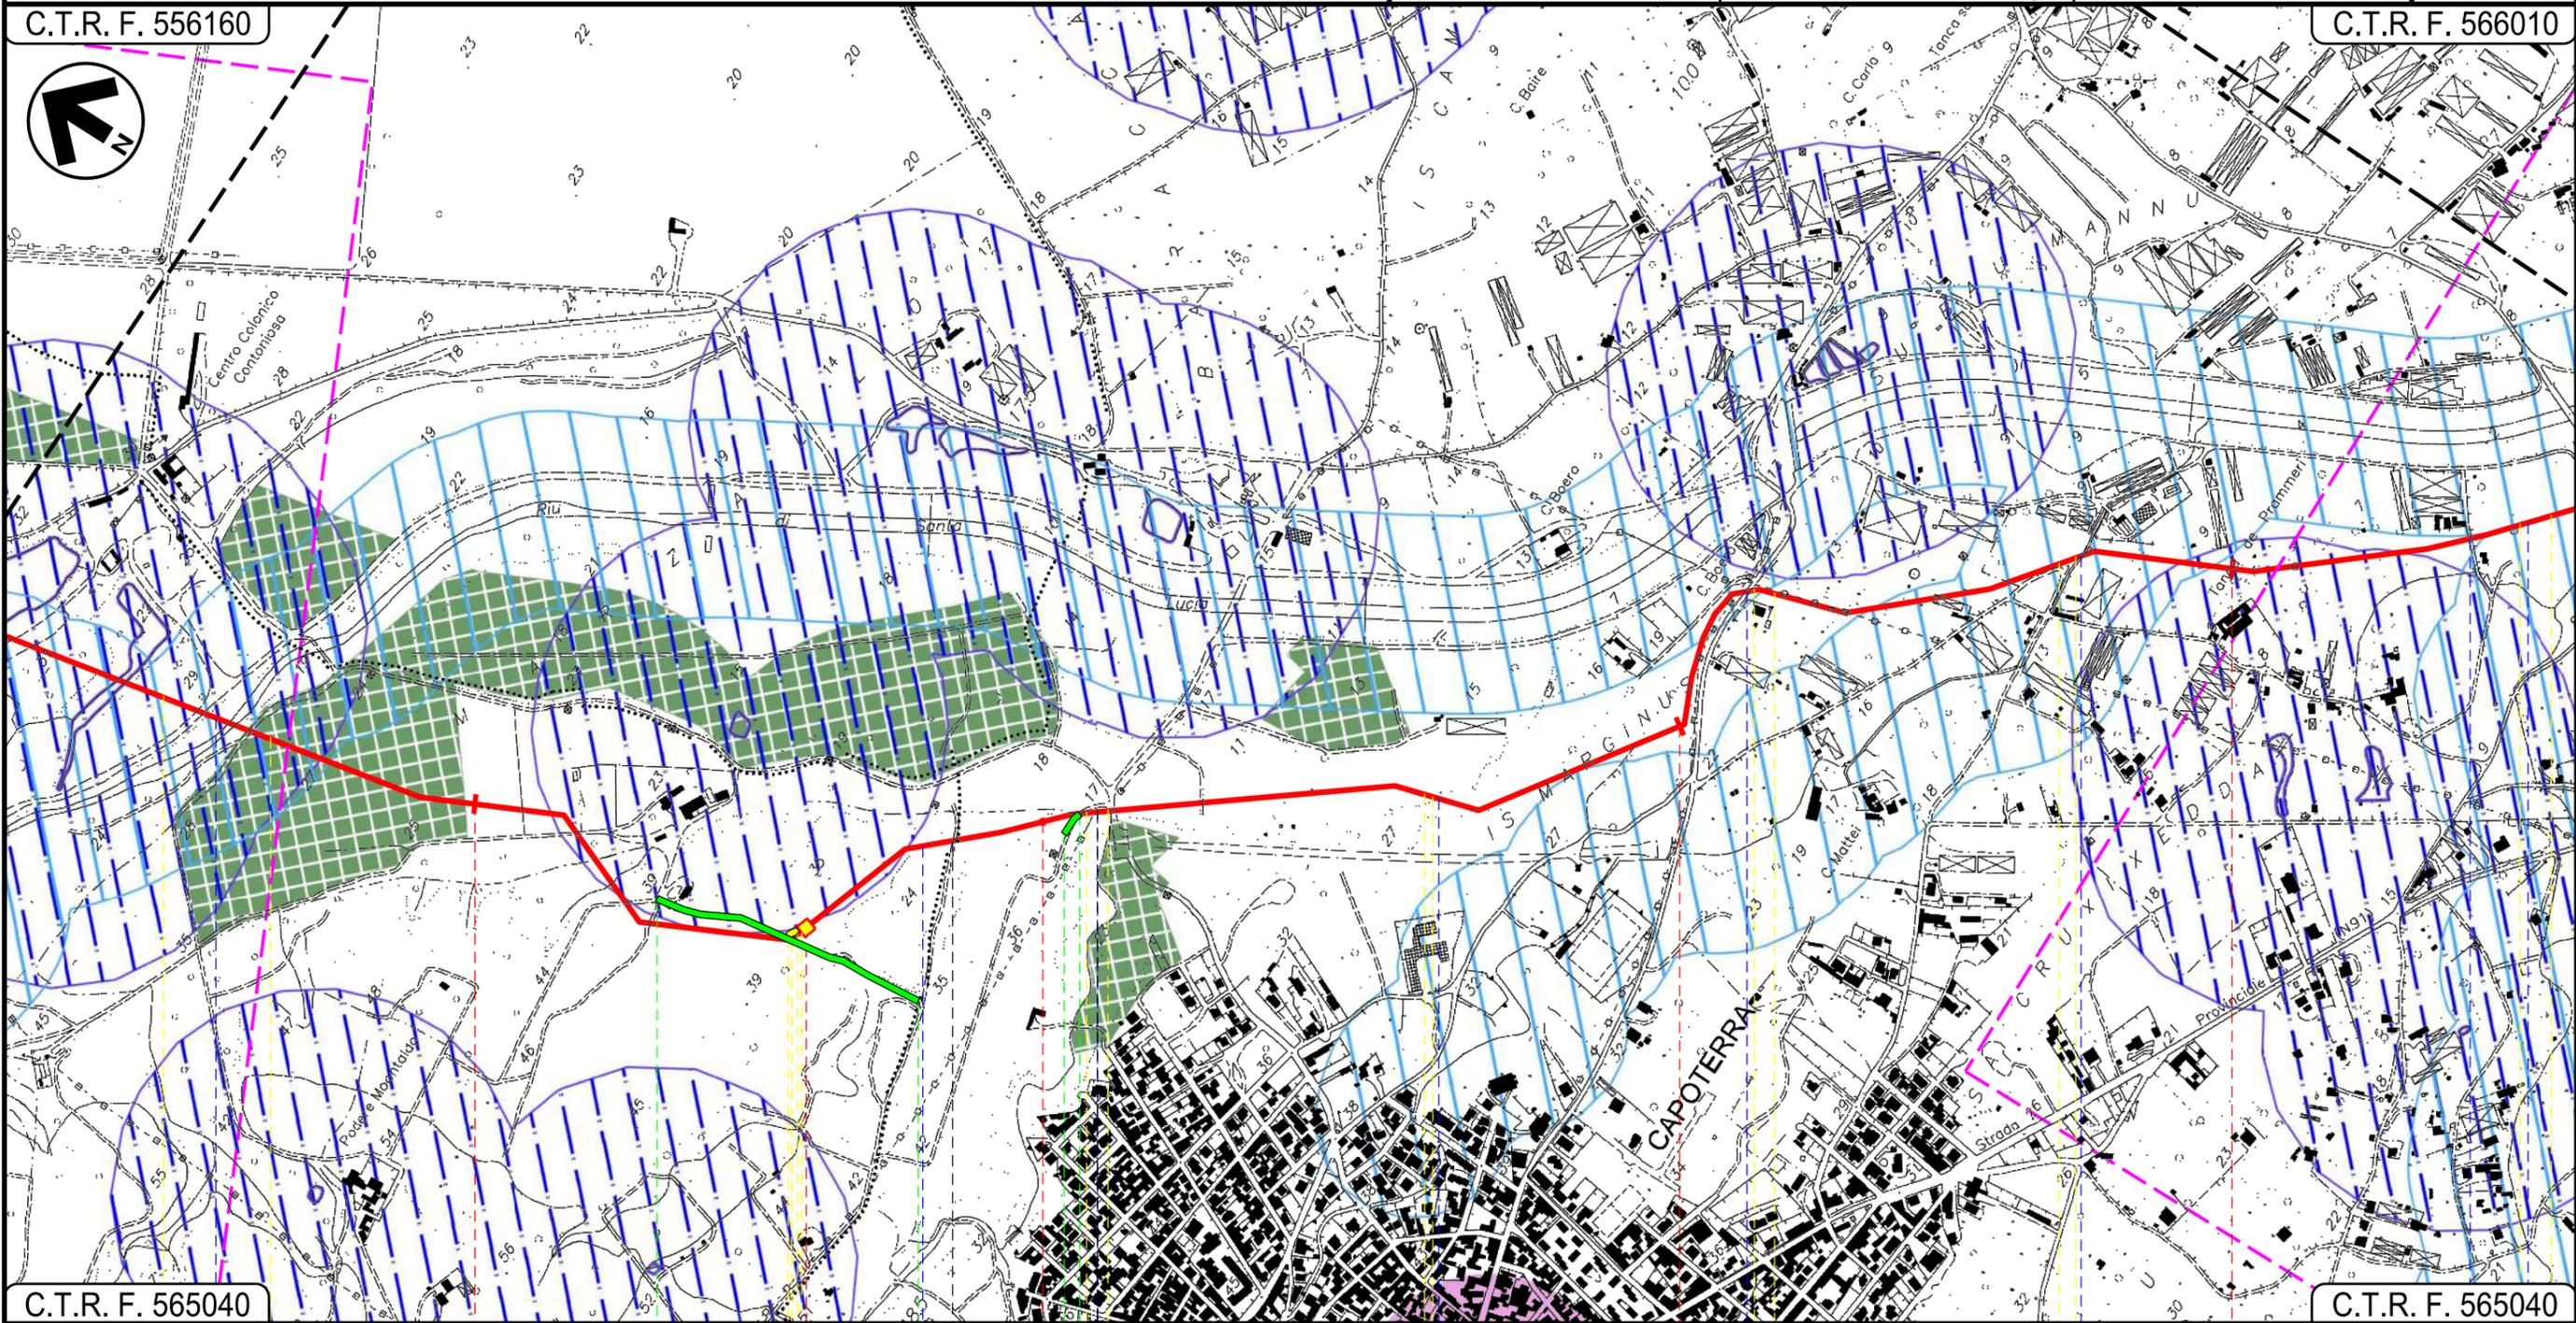

C.T.R. F. 565040

C.T.R. F. 565040

4
UTA

5

6

7

CAGLIARI

CAPOTERRA

P.I.D.I. n. 1

-  Riu di Santa Lucia
-  Fosso
-  Fosso
-  Fosso
-  Via Trento
-  Strada Asfaltata
-  Strada Asfaltata
-  Canale

02

03

Progetto:


METANIZZAZIONE SARDEGNA
MET.:DER. PER CAPOTERRA – SARROCH
DN 150 (6") DP 75 bar

STRUMENTI DI PIANIFICAZIONE PESAGGISTICA

0	31/03/2017	EMISSIONE	F. CRISTOFARO	C. CASATI	V.FORLIVESI G.GIOVANNINI
INDICE	DATA	REVISIONI	ELABORATO	VERIFICATO	APPROVATO
 SNAM RETE GAS			 TechnipFMC Rif TPIDL: 073670-010-DW-3252-505 TECHNIP ITALY DIREZIONE LAVORI S.p.A.		
			PG-SPP-401		Foglio 4 di 6
			Comm.		Scala 1:10000

C.T.R. F. 566010

C.T.R. F. 566050

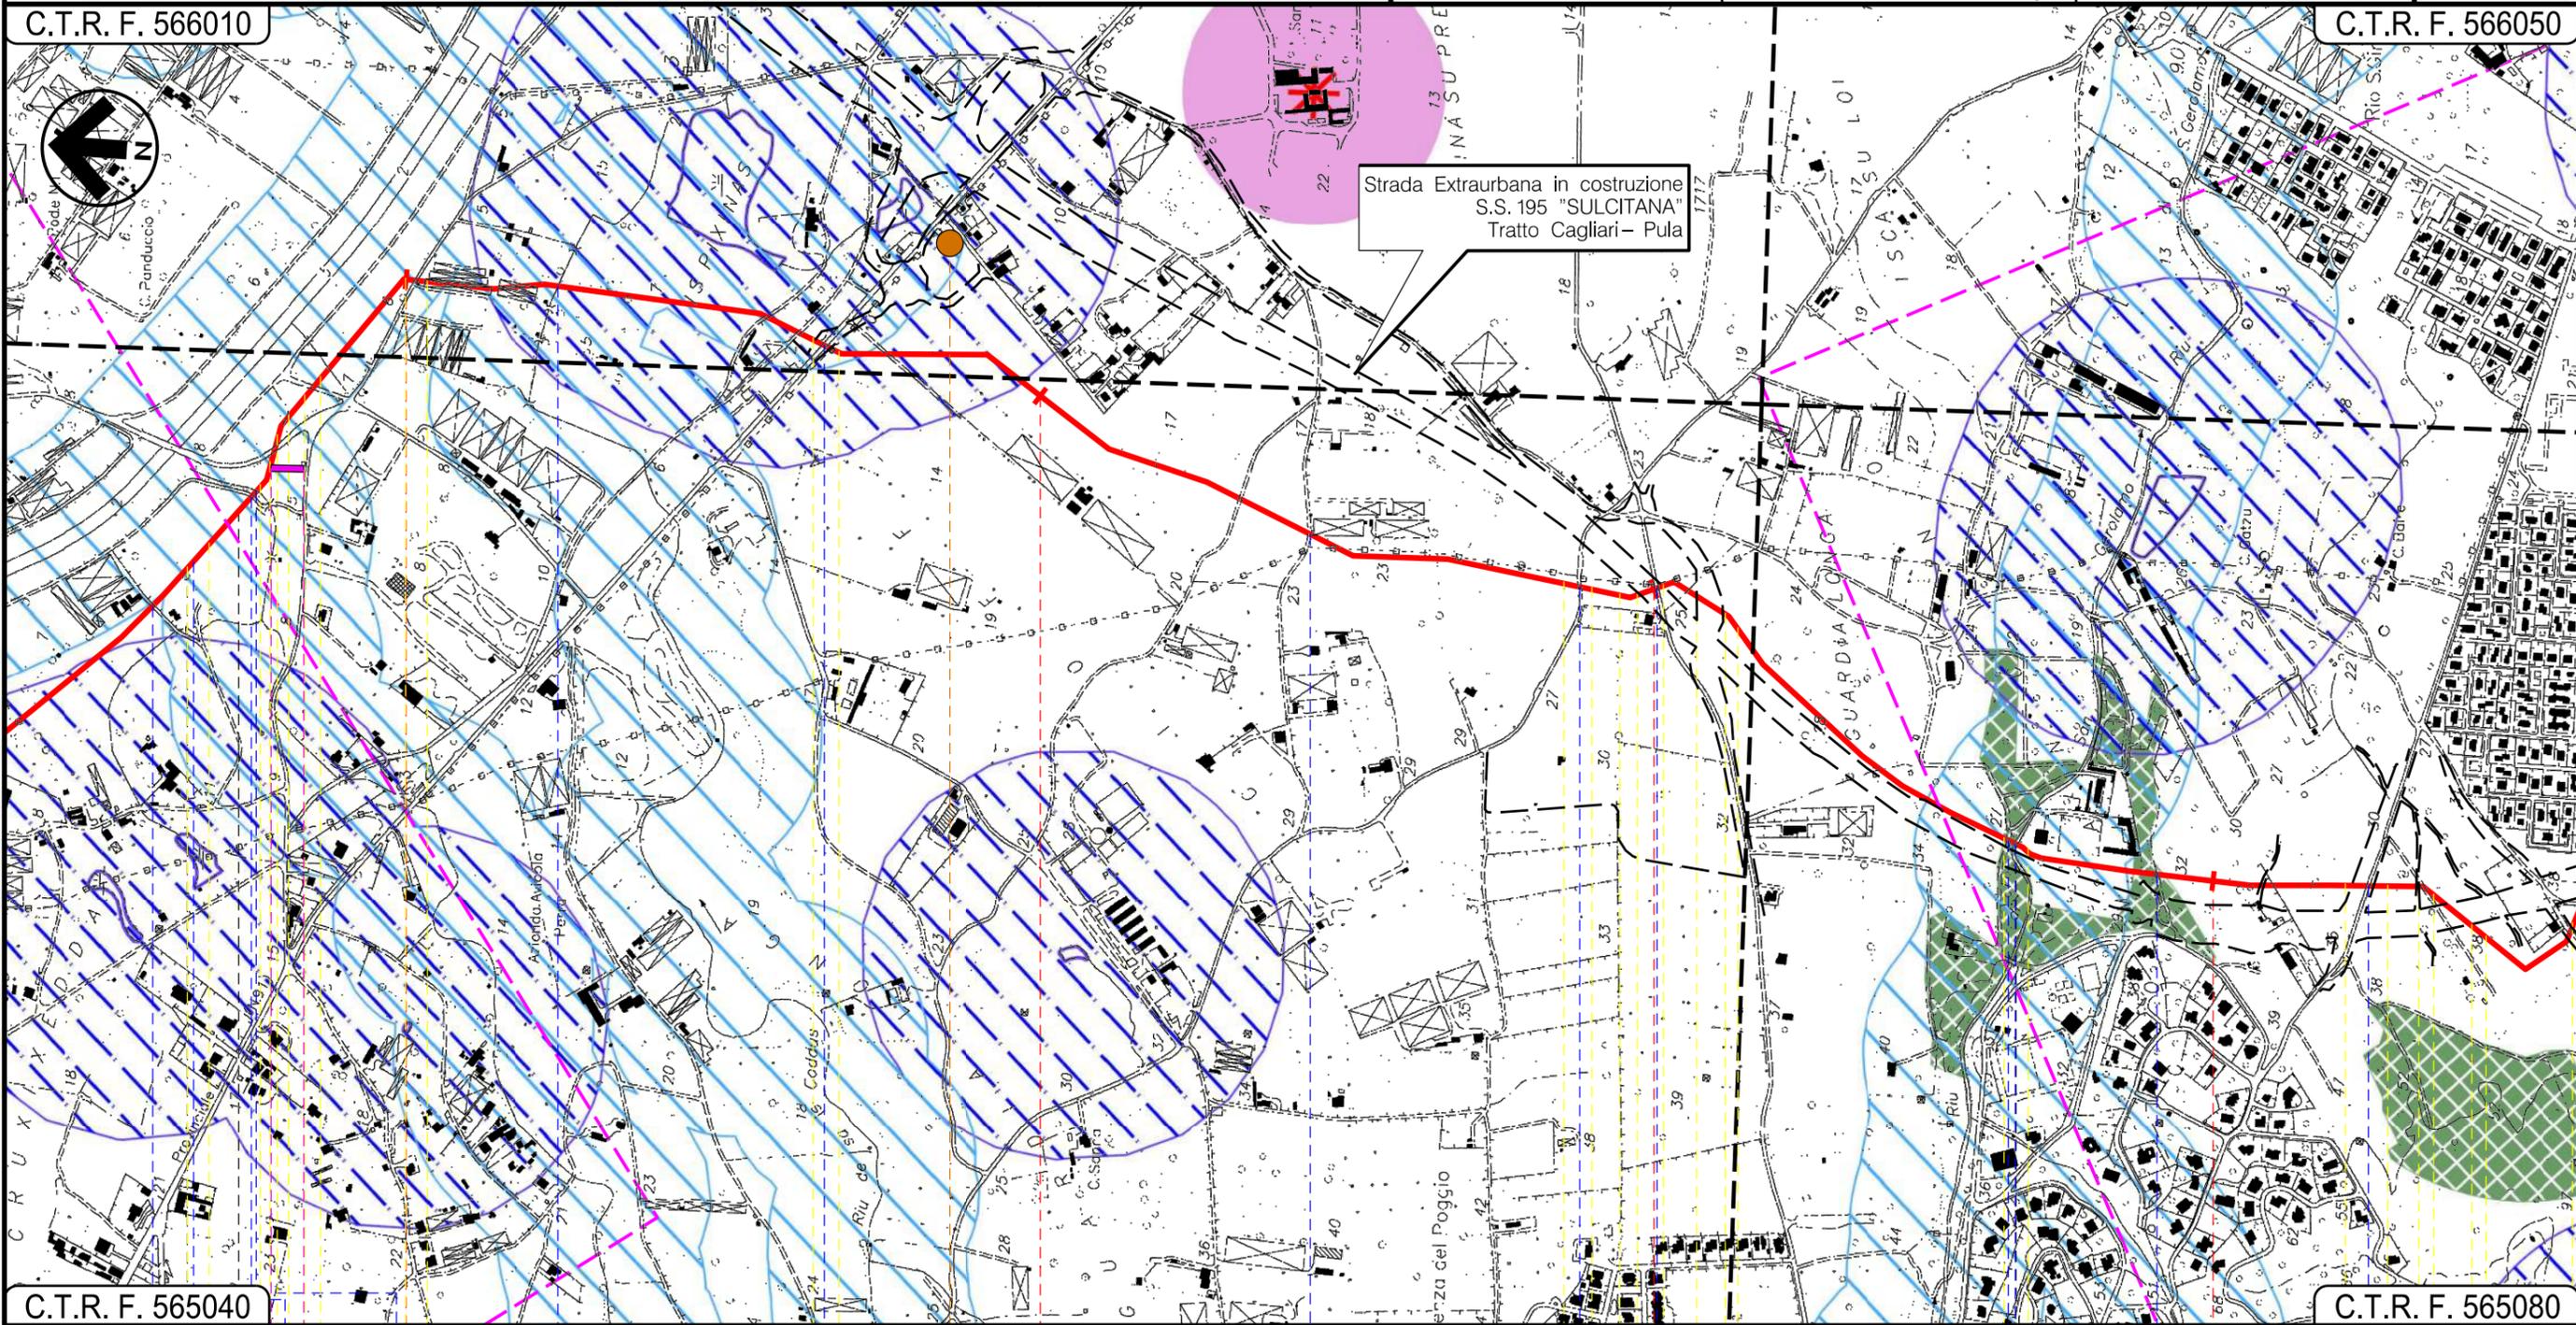

Strada Extraurbana in costruzione
S.S. 195 "SULCITANA"
Tratto Cagliari - Pula

C.T.R. F. 565040

C.T.R. F. 566080

CAPOTERRA
CAGLIARI

- Strada Asfaltata
- Canale
- Strada Asfaltata
- Fosso
- S.P. n.91
- Strada Sterrata
- Strada Com.le
- Strada Asfaltata
- Riu de S.Gerolamo
- Strada Asfaltata

P1

03 04

05

INTE

Progetto:

METANIZZAZIONE SARDEGNA
MET.:DER. PER CAPOTERRA – SARROCH
DN 150 (6") DP 75 bar


STRUMENTI DI PIANIFICAZIONE PESAGGISTICA

0	31/03/2017	EMISSIONE	F. CRISTOFARO	C. CASATI	V.FORLIVEST G.GIOVANNINI
INDICE	DATA	REVISIONI	ELABORATO	VERIFICATO	APPROVATO
 SNAM RETE GAS			 TechnipFMC Rif TPIDL 073670-010-DW-3252-505 TECHNIP ITALY DIREZIONE LAVORI S.p.A.		PG-SPP-401 Comm.

Foglio
5
di 6
Scala
1:10000

C.T.R. F. 566050

C.T.R. F. 566050

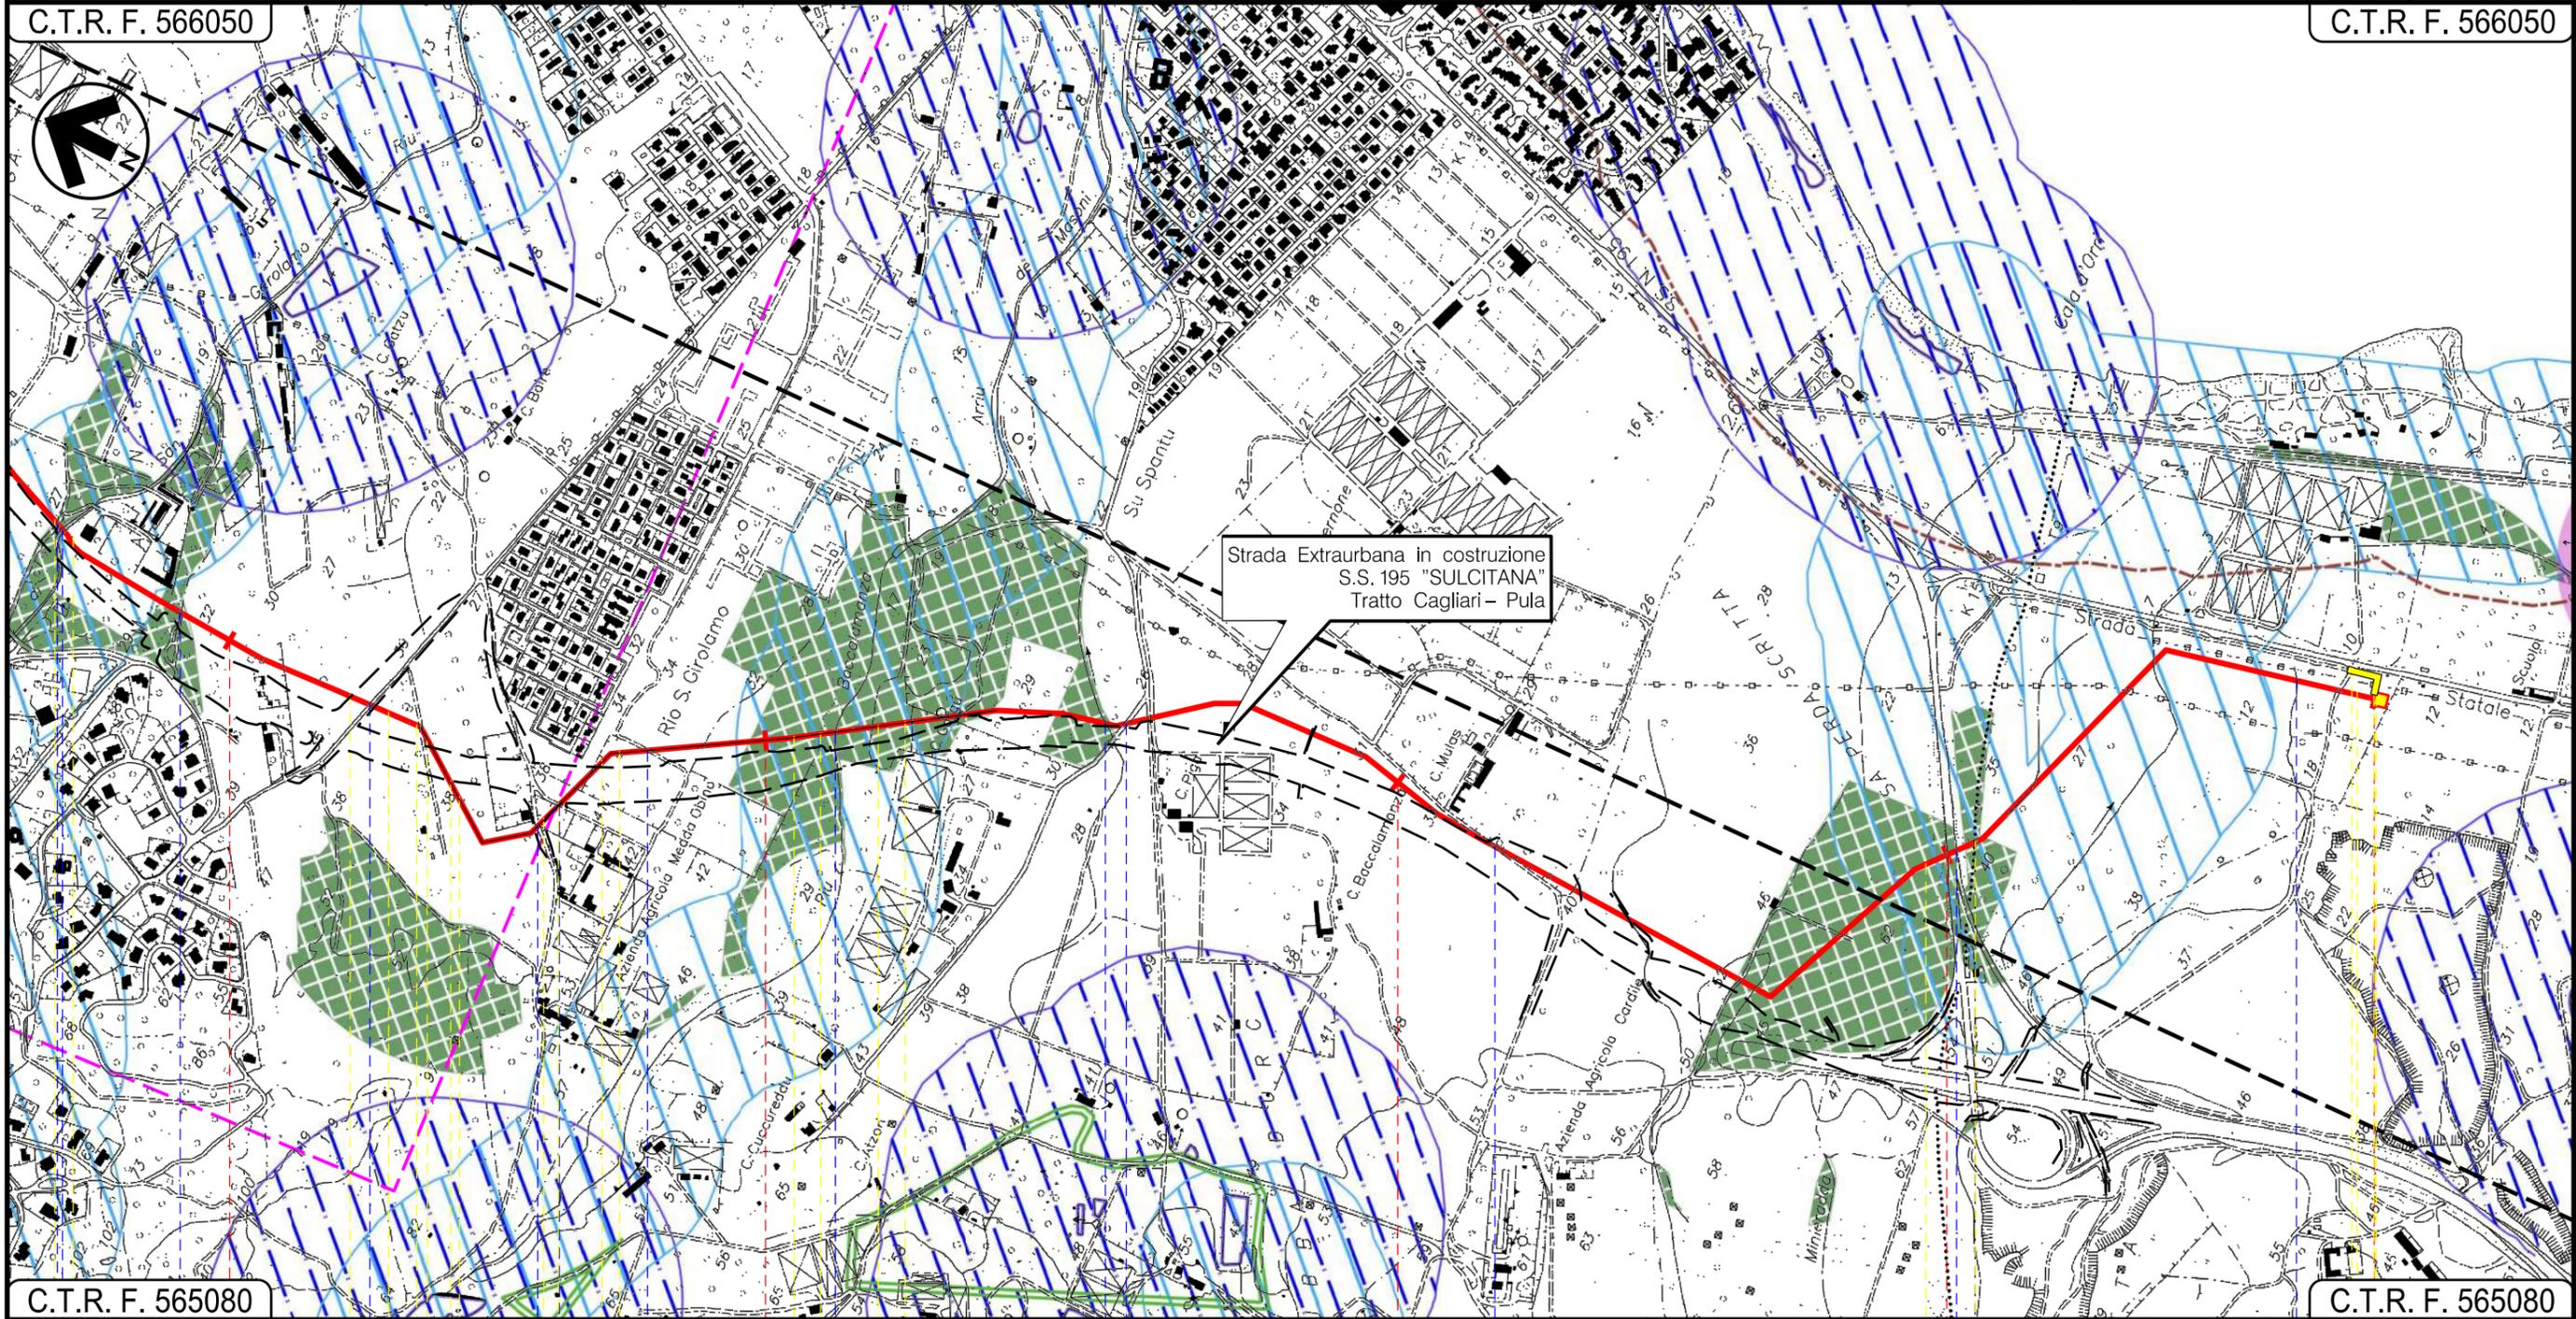

C.T.R. F. 565080

C.T.R. F. 565080

11

12

13


14

14+790

CAPOTERRA

CAGLIARI

SARROCH

 											
---	---	---	---	---	---	---	---	---	---	---	---

06

0	31/03/2017	EMISSIONE	J. PAPPALARDO	C. CASATI	V. FORLIVESTI G. GIOVANNINI
INDICE	DATA	REVISIONI	ELABORATO	VERIFICATO	APPROVATO
					PG-SPP-401
			Rif TPIDL: 073670-010-DW-3252-505 TECHNIP ITALY DIREZIONE LAVORI S.p.A.		Comm.

LEGENDA

SIMBOLOGIA CARTOGRAFICA

- Metanodotto in progetto
- Altri metanodotti in progetto
- Gallerie, Tunnel, Mini-Microtunnel, Raise Boring e T.O.C.
- Impianti di linea in progetto
- Aree impianti stacco-terminale in progetto
- Piazzola di stoccaggio tubazioni
- Strada di accesso all'impianto
- Adeguamento strade esistenti
- Strade di accesso provvisorio
- Punto di ripresa fotografico e numerazione
- Limite sovrapposizione fogli

SIMBOLOGIA MECCANICA

- Punto di intercettazione di linea (P.I.L.)
- Punto di intercettazione di derivazione importante (P.I.D.I.)
- Punto di intercettazione di derivazione semplice con stacco da P.I.L. (P.I.D.S.)
- Punto di intercettazione e derivazione semplice con stacco da Linea (P.I.D.S.)
- Punto di intercettazione con discaggio di allacciamento (P.I.D.A.)
- Punto predisposto per il discaggio di allacciamento (P.P.D.A.)
- Punto di sezionamento elettrico terminale (P.S.E.T.)
- Stazione predisposta per lancio e ricevimento PIG
- Impianto di riduzione/regolazione della pressione

STRUMENTI DI TUTELA E PIANIFICAZIONE NAZIONALI
 AREE TUTELATE PER LEGGE

- Perimetri delle aree vincolate ai sensi dell'art. 136, 137 e 157 del D. Lgs. 42/2004
- Beni paesaggistici (Art.136)
- Beni paesaggistici 200m (Art.136)
- Art.142 Fascia di 150 dai fiumi
- Art.142 Lago, laguna, salina, invaso artificiale
- Art.142 Territori contermini ai laghi fascia 300m
- Art.142 Foreste e boschi

Il presente disegno è di proprietà aziendale - La Società tutelera i propri diritti a termine di legge.

Progressiva chilometrica	N.	
Comuni		
Province		
Impianti	TIPO - N.	
Attraversamenti	TIPOLOGIA ATTRAVERSATA (SS n. **, corso d'acqua, ferrovia, ecc.)	
Strade - Piste	ACCESSO IMPIANTI	ADEGUAMENTI STRADE
Piazzole		PIAZ. N. Pn
Fascia di lavoro	ALLARGATA	
Opere civili	TRASVERSALI	LONGITUDINALI