


Il presente disegno e' di proprieta' aziendale - La Societa' tutelera' i propri diritti a termine di legge.

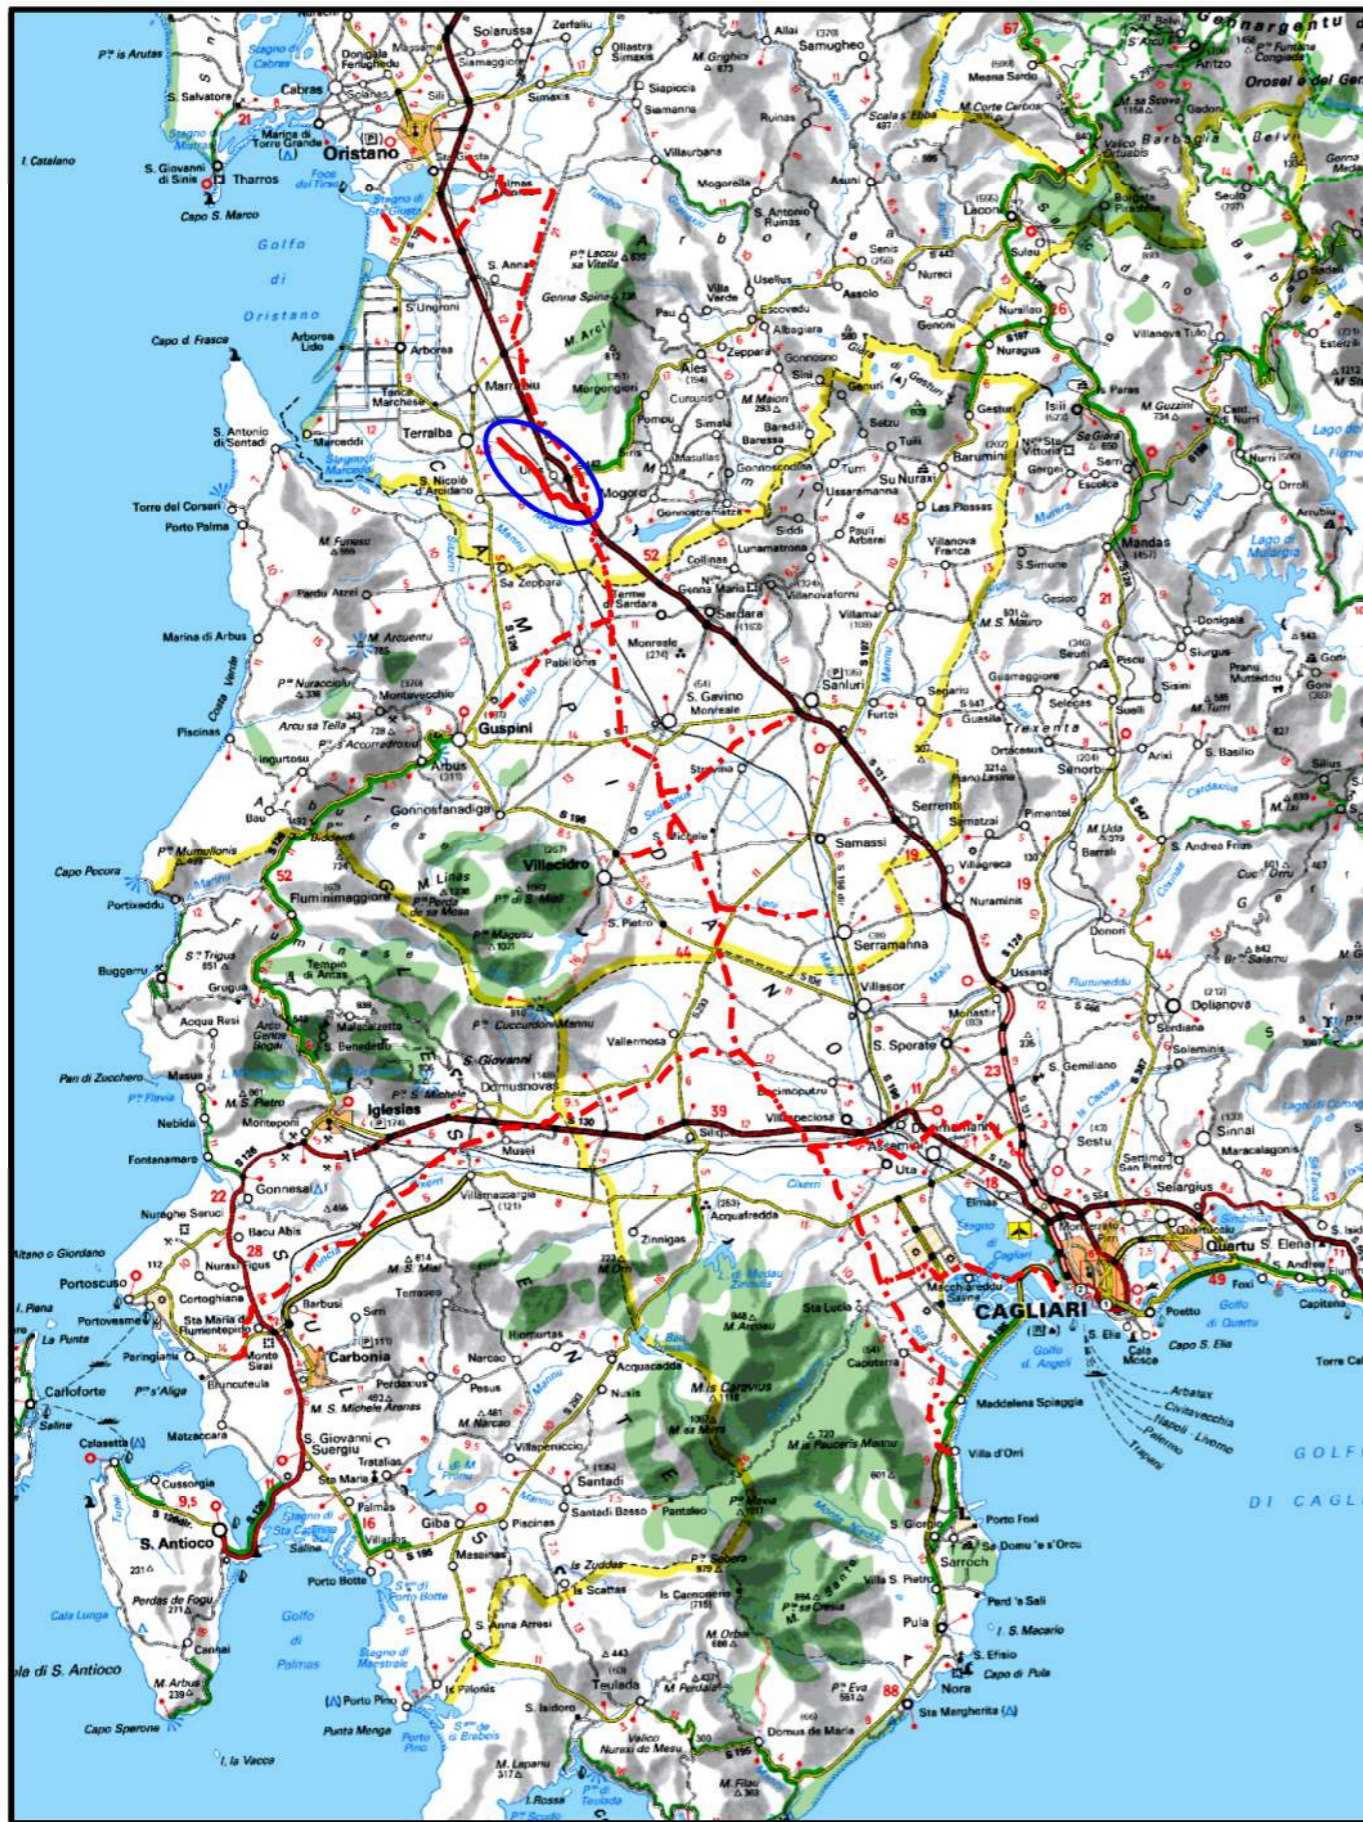

COROGRAFIA Scala 1:500.000

0	31/03/2017	EMISSIONE	J.PAPPALARDO	C.CASATI	V.FORLIVESI G.GIOVANNINI						
INDICE	DATA	REVISIONI	ELABORATO	VERIFICATO	APPROVATO						
			PROGETTISTA Rif TPIDL 073670-010-DW-3252-511 TECHNIP ITALY DIREZIONE LAVORI S.p.A.								
Dis. PG-SPP-407			Fg. 1 di 5								
Metanodotto: METANIZZAZIONE SARDEGNA METANODOTTO DERIVAZIONE PER TERRALBA DN 150 (6") DP 75 bar			Comm.								
STRUMENTI DI PIANIFICAZIONE PAESAGGISTICA			Sostituisce il Sostituito dal								
			Scala 1:10000								
			INDICE <table border="1" style="display: inline-table; vertical-align: middle;"> <tr> <td>0</td> <td></td> <td></td> <td></td> <td></td> <td></td> </tr> </table>			0					
0											

Progetto:

METANIZZAZIONE SARDEGNA

MET.:DER. PER TERRALBA

DN 150 (6") DP 75 bar


STRUMENTI DI PIANIFICAZIONE PAESAGGISTICA

0	31/03/2017	EMISSIONE	J.PAPPALARDO	C. CASATI	V.FORLIVEST G.GIOVANNINI
INDICE	DATA	REVISIONI	ELABORATO	VERIFICATO	APPROVATO
Rif. TPIDL: 073670-010-DW-3252-511 TECHNIP ITALY DIREZIONE LAVORI S.p.A.			PG-SPP-407		
Comm.			Scala 1:10000		

Foglio
2
di 5
Scala
1:10000

C.T.R. F. 539090

C.T.R. F. 539090

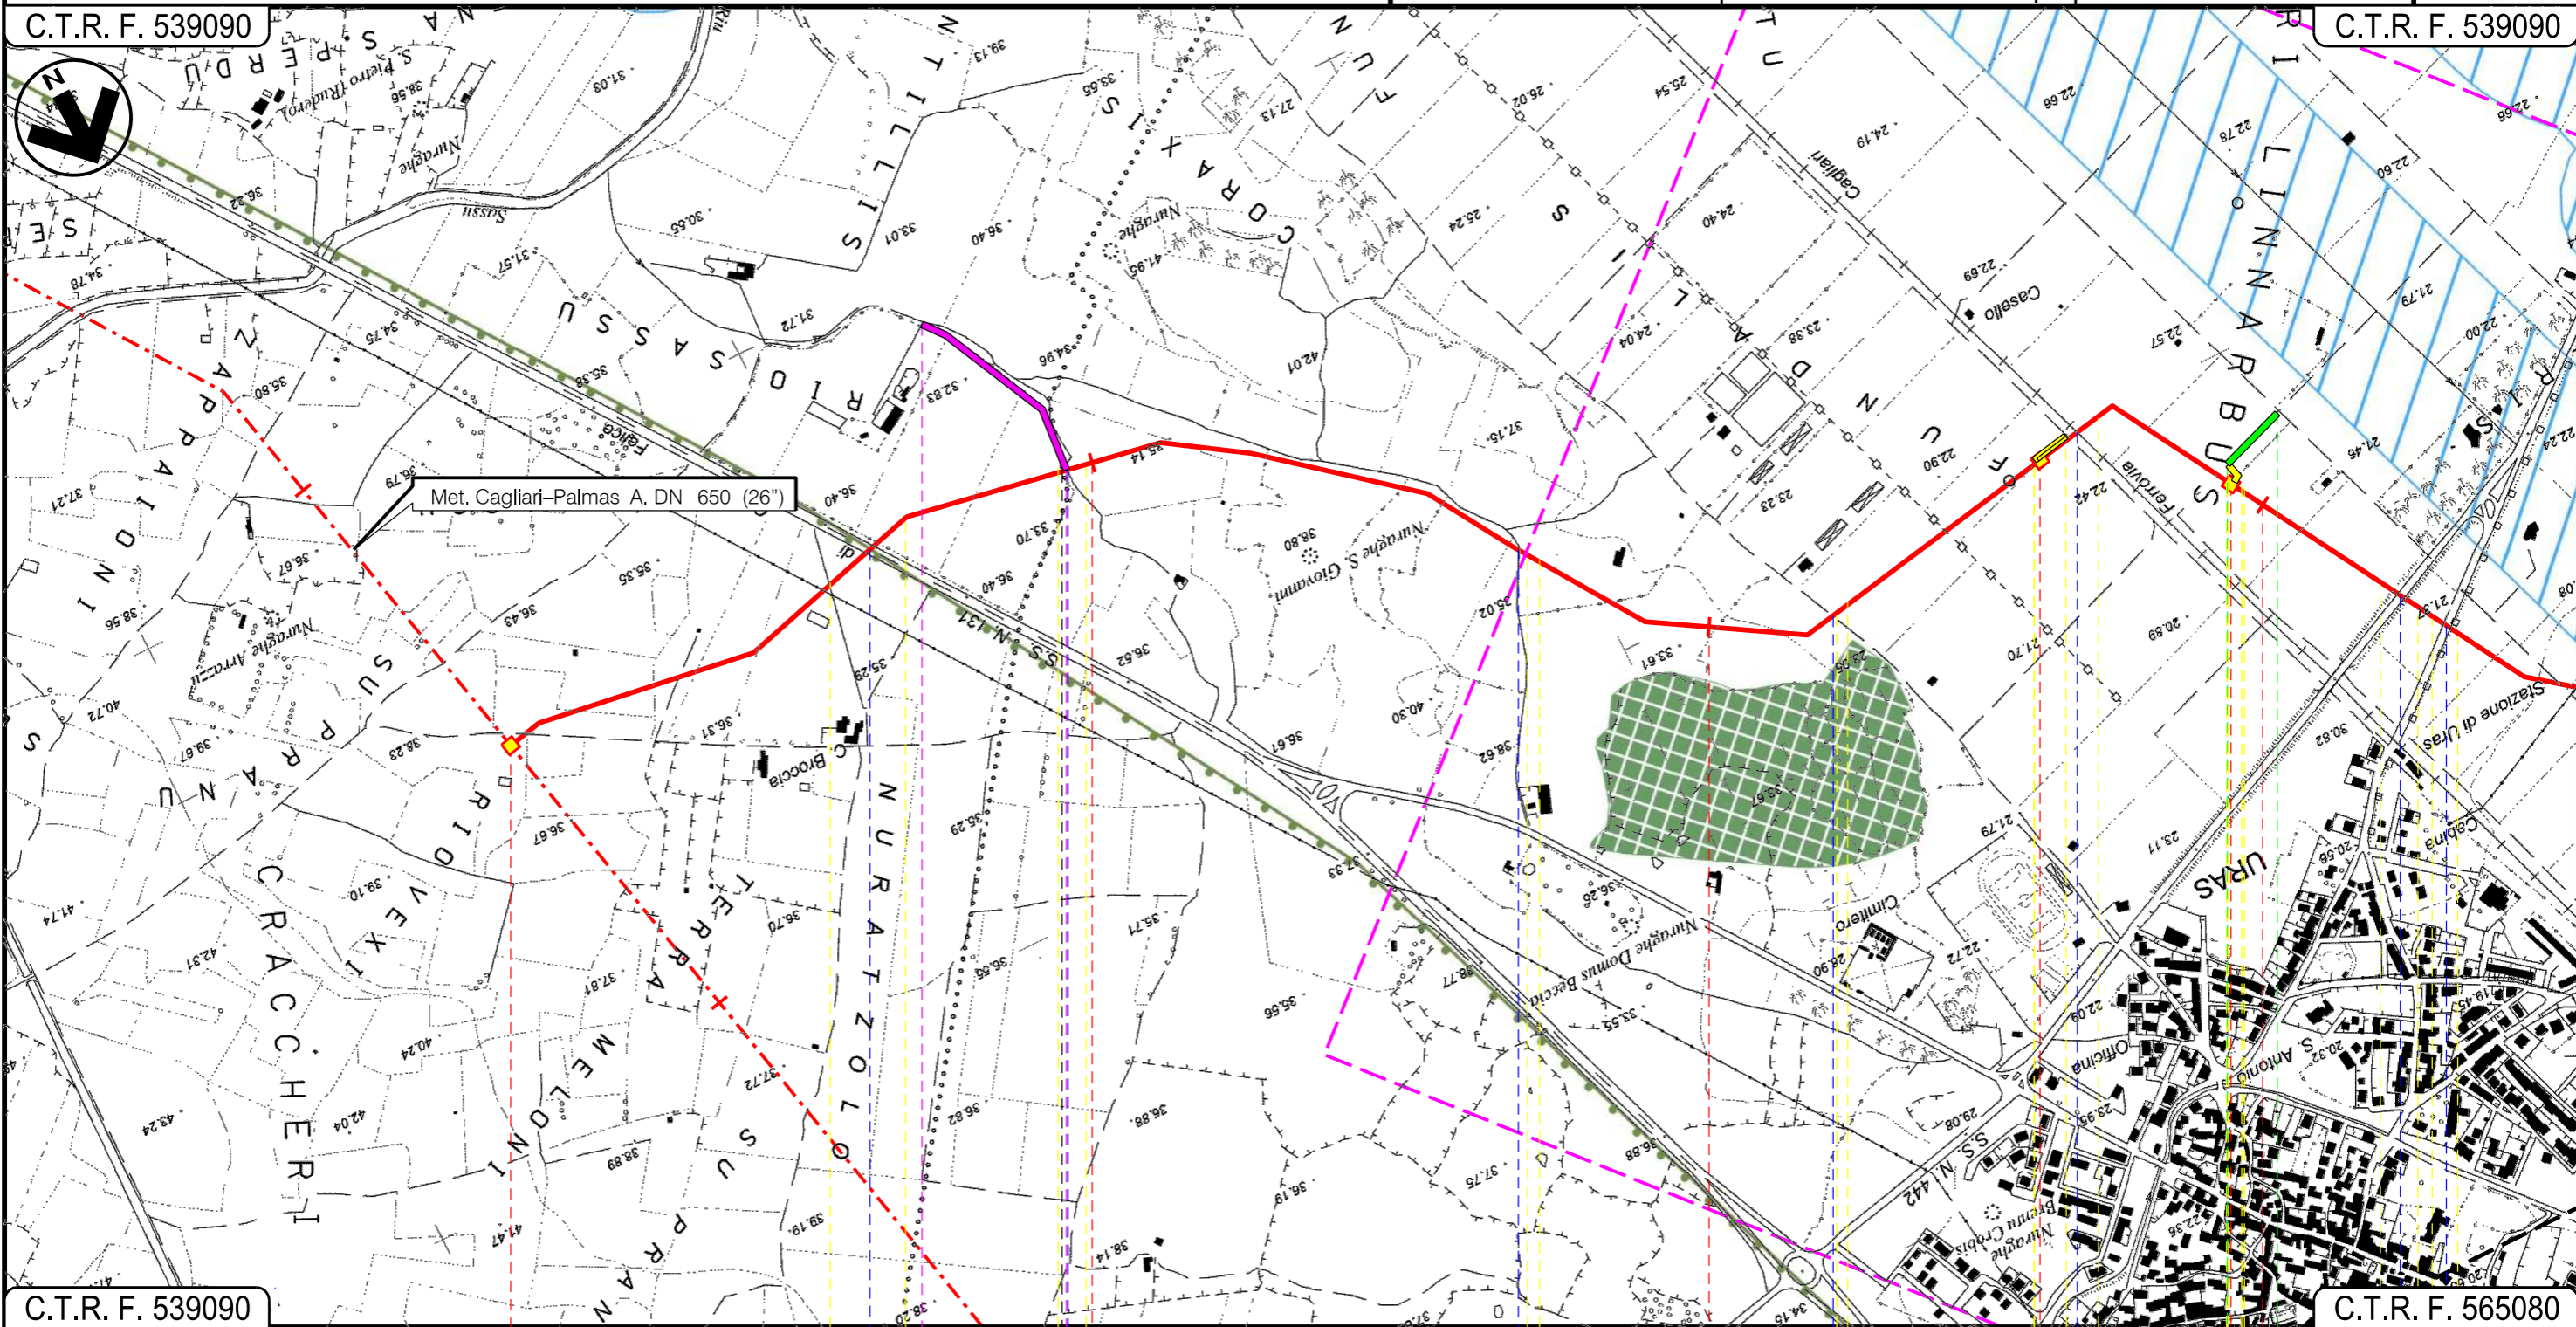

C.T.R. F. 539090

C.T.R. F. 565080

MOGORO

ORISTANO

URAS

P.I.D.I. n. 12 In prog. su Met. Cagliari-Palmas A.

P.I.D.I. n. 1

P.I.I. n. 2

S.S. n. 131 Fosso

Strada di bonifica FS Cagliari-Chilivani Olbia M.

S.P. 47

01

Progetto:

METANIZZAZIONE SARDEGNA
MET.:DER. PER TERRALBA
DN 150 (6") DP 75 bar


STRUMENTI DI PIANIFICAZIONE PAESAGGISTICA

0	31/03/2017	EMISSIONE	J.PAPPALARDO	C. CASATI	V.FORLIVESTI G.GIOVANNINI
INDICE	DATA	REVISIONI	ELABORATO	VERIFICATO	APPROVATO
 SNAM RETE GAS			 TechnipFMC Rif. TPIDL: 073670-010-DW-3252-511 TECHNIP ITALY DIREZIONE LAVORI S.p.A.		
			PG-SPP-407 Comm.		

Foglio
3
di 5
Scala
1:10000

C.T.R. F. 539090

C.T.R. F. 539050

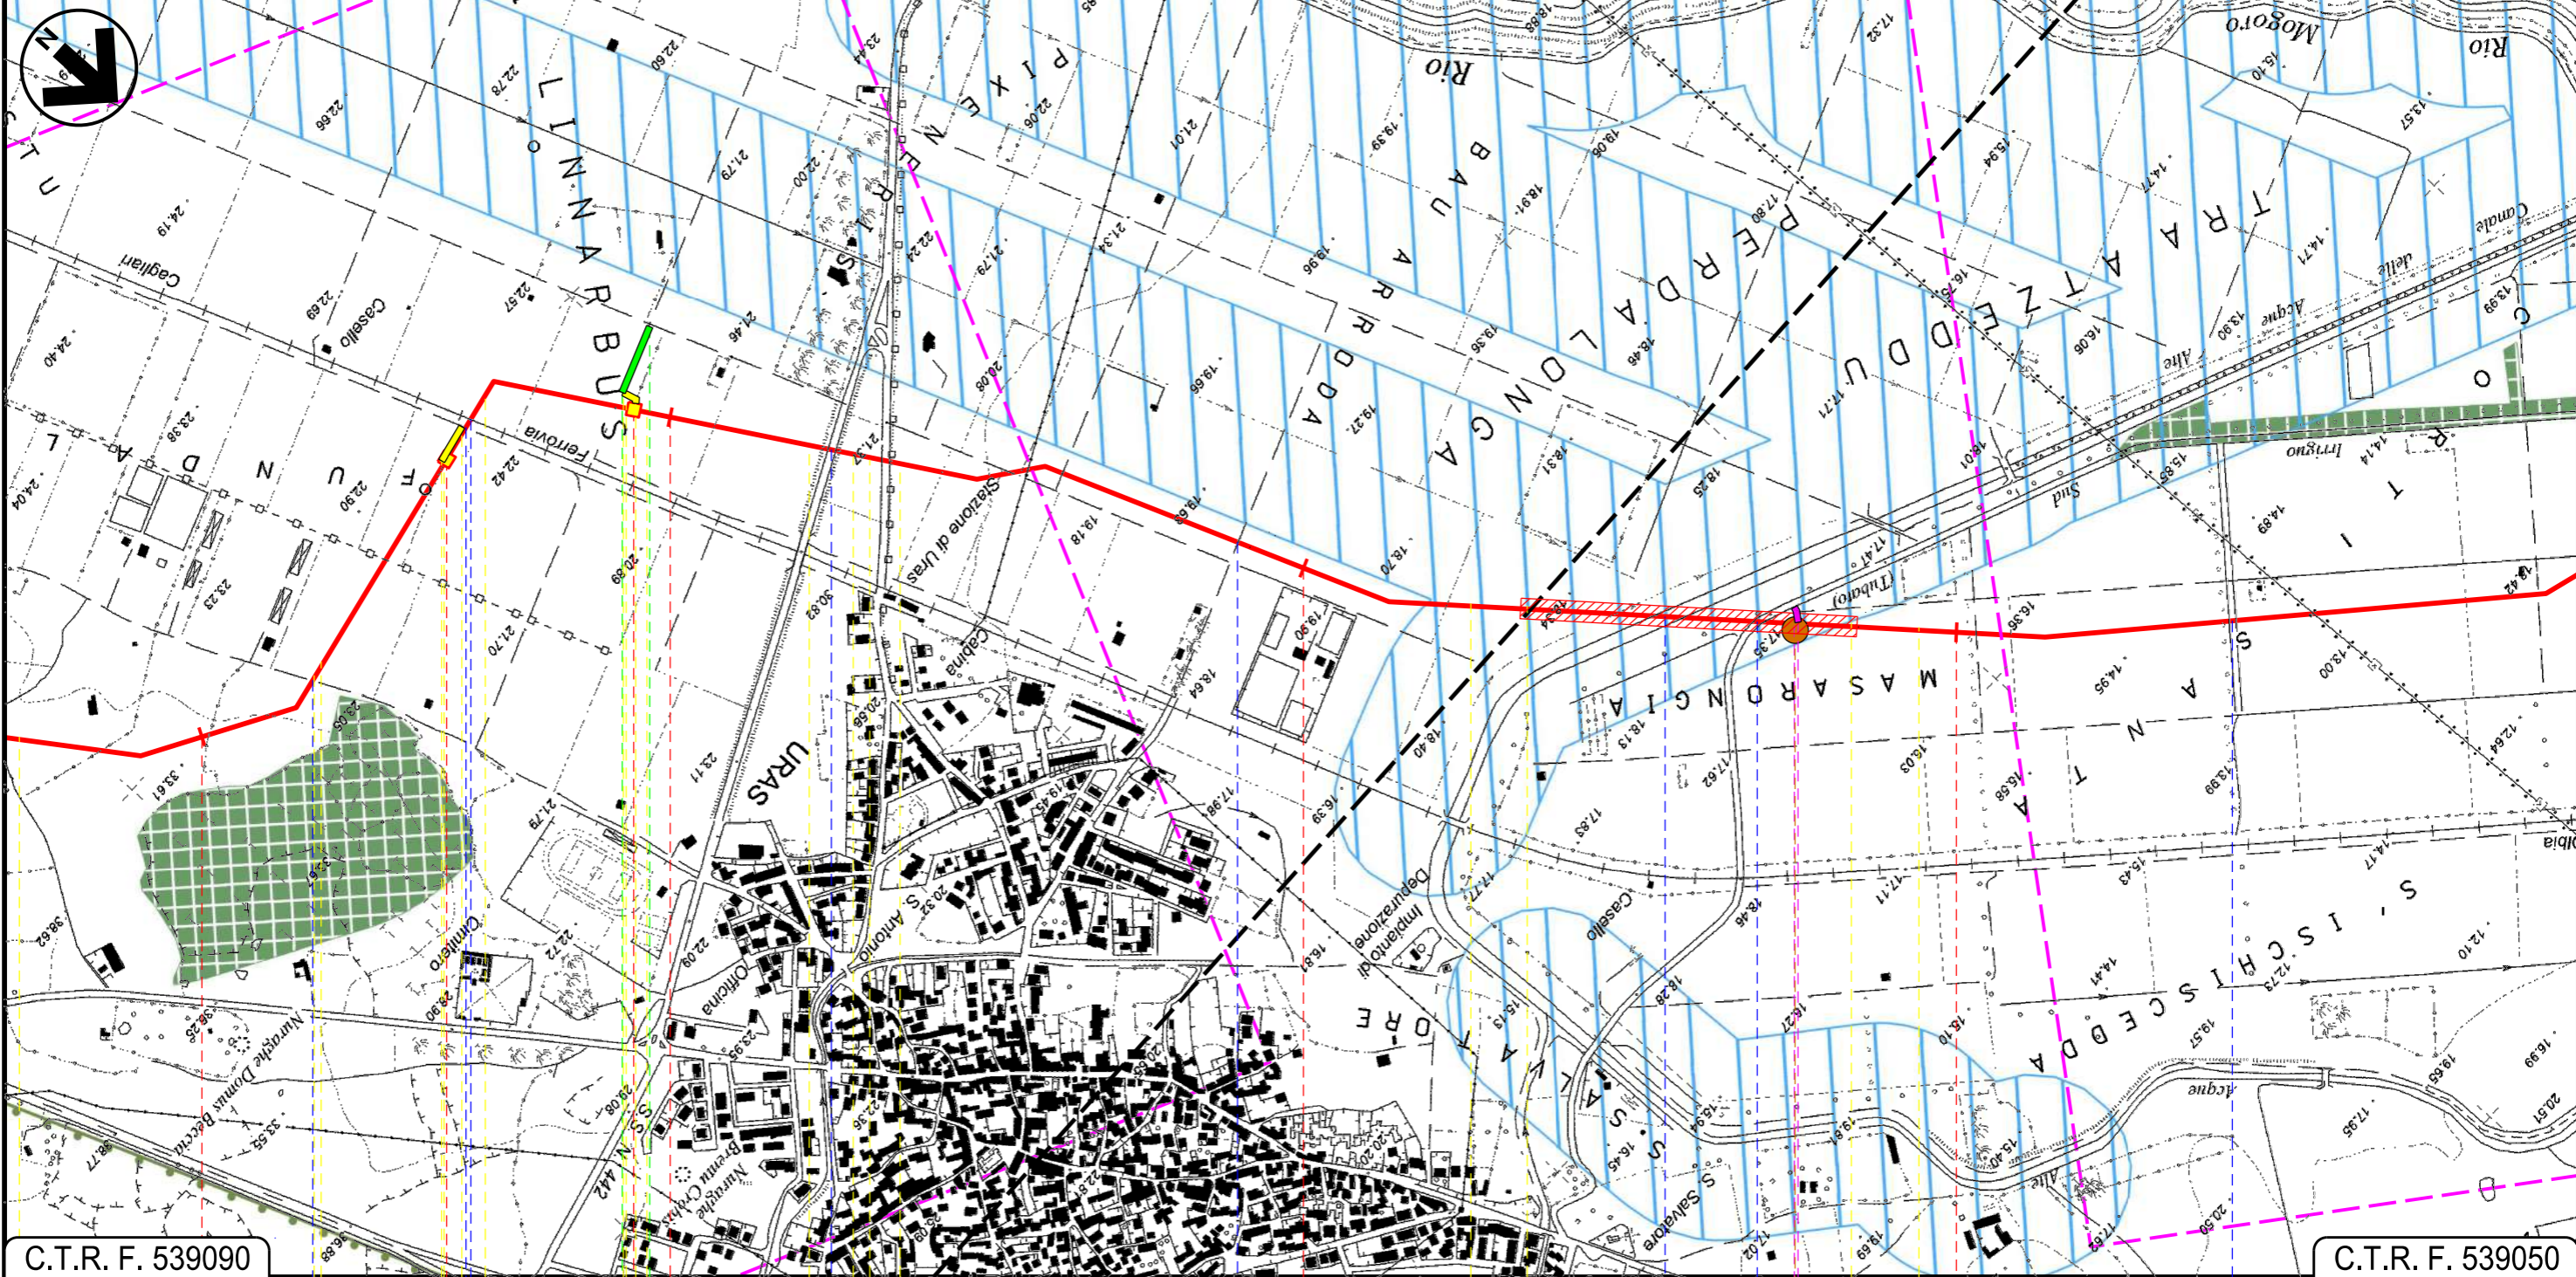

C.T.R. F. 539090

C.T.R. F. 539050

URAS
ORISTANO

P.I.D.I. n. 1

P.I.L. n. 2

Strada di Bonifica

Ferrovia Cagliari - Olbia

S.P. n. 47

Strada di Bonifica

Canale delle Acque Alte

Strada Asfaltata

Strada Sterrata

P1

Progetto:

METANIZZAZIONE SARDEGNA


MET.:DER. PER TERRALBA

DN 150 (6") DP 75 bar

STRUMENTI DI PIANIFICAZIONE PAESAGGISTICA


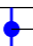



0	31/03/2017	EMISSIONE	J.PAPPALARDO	C. CASATI	V.FORLIVESTI G.GIOVANNINI
INDICE	DATA	REVISIONI	ELABORATO	VERIFICATO	APPROVATO
 SNAM RETE GAS			 TechnipFMC Rif. TPIDL: 073670-010-DW-3252-511 TECHNIP ITALY DIREZIONE LAVORI S.p.A.		
			PG-SPP-407		
			Comm.		

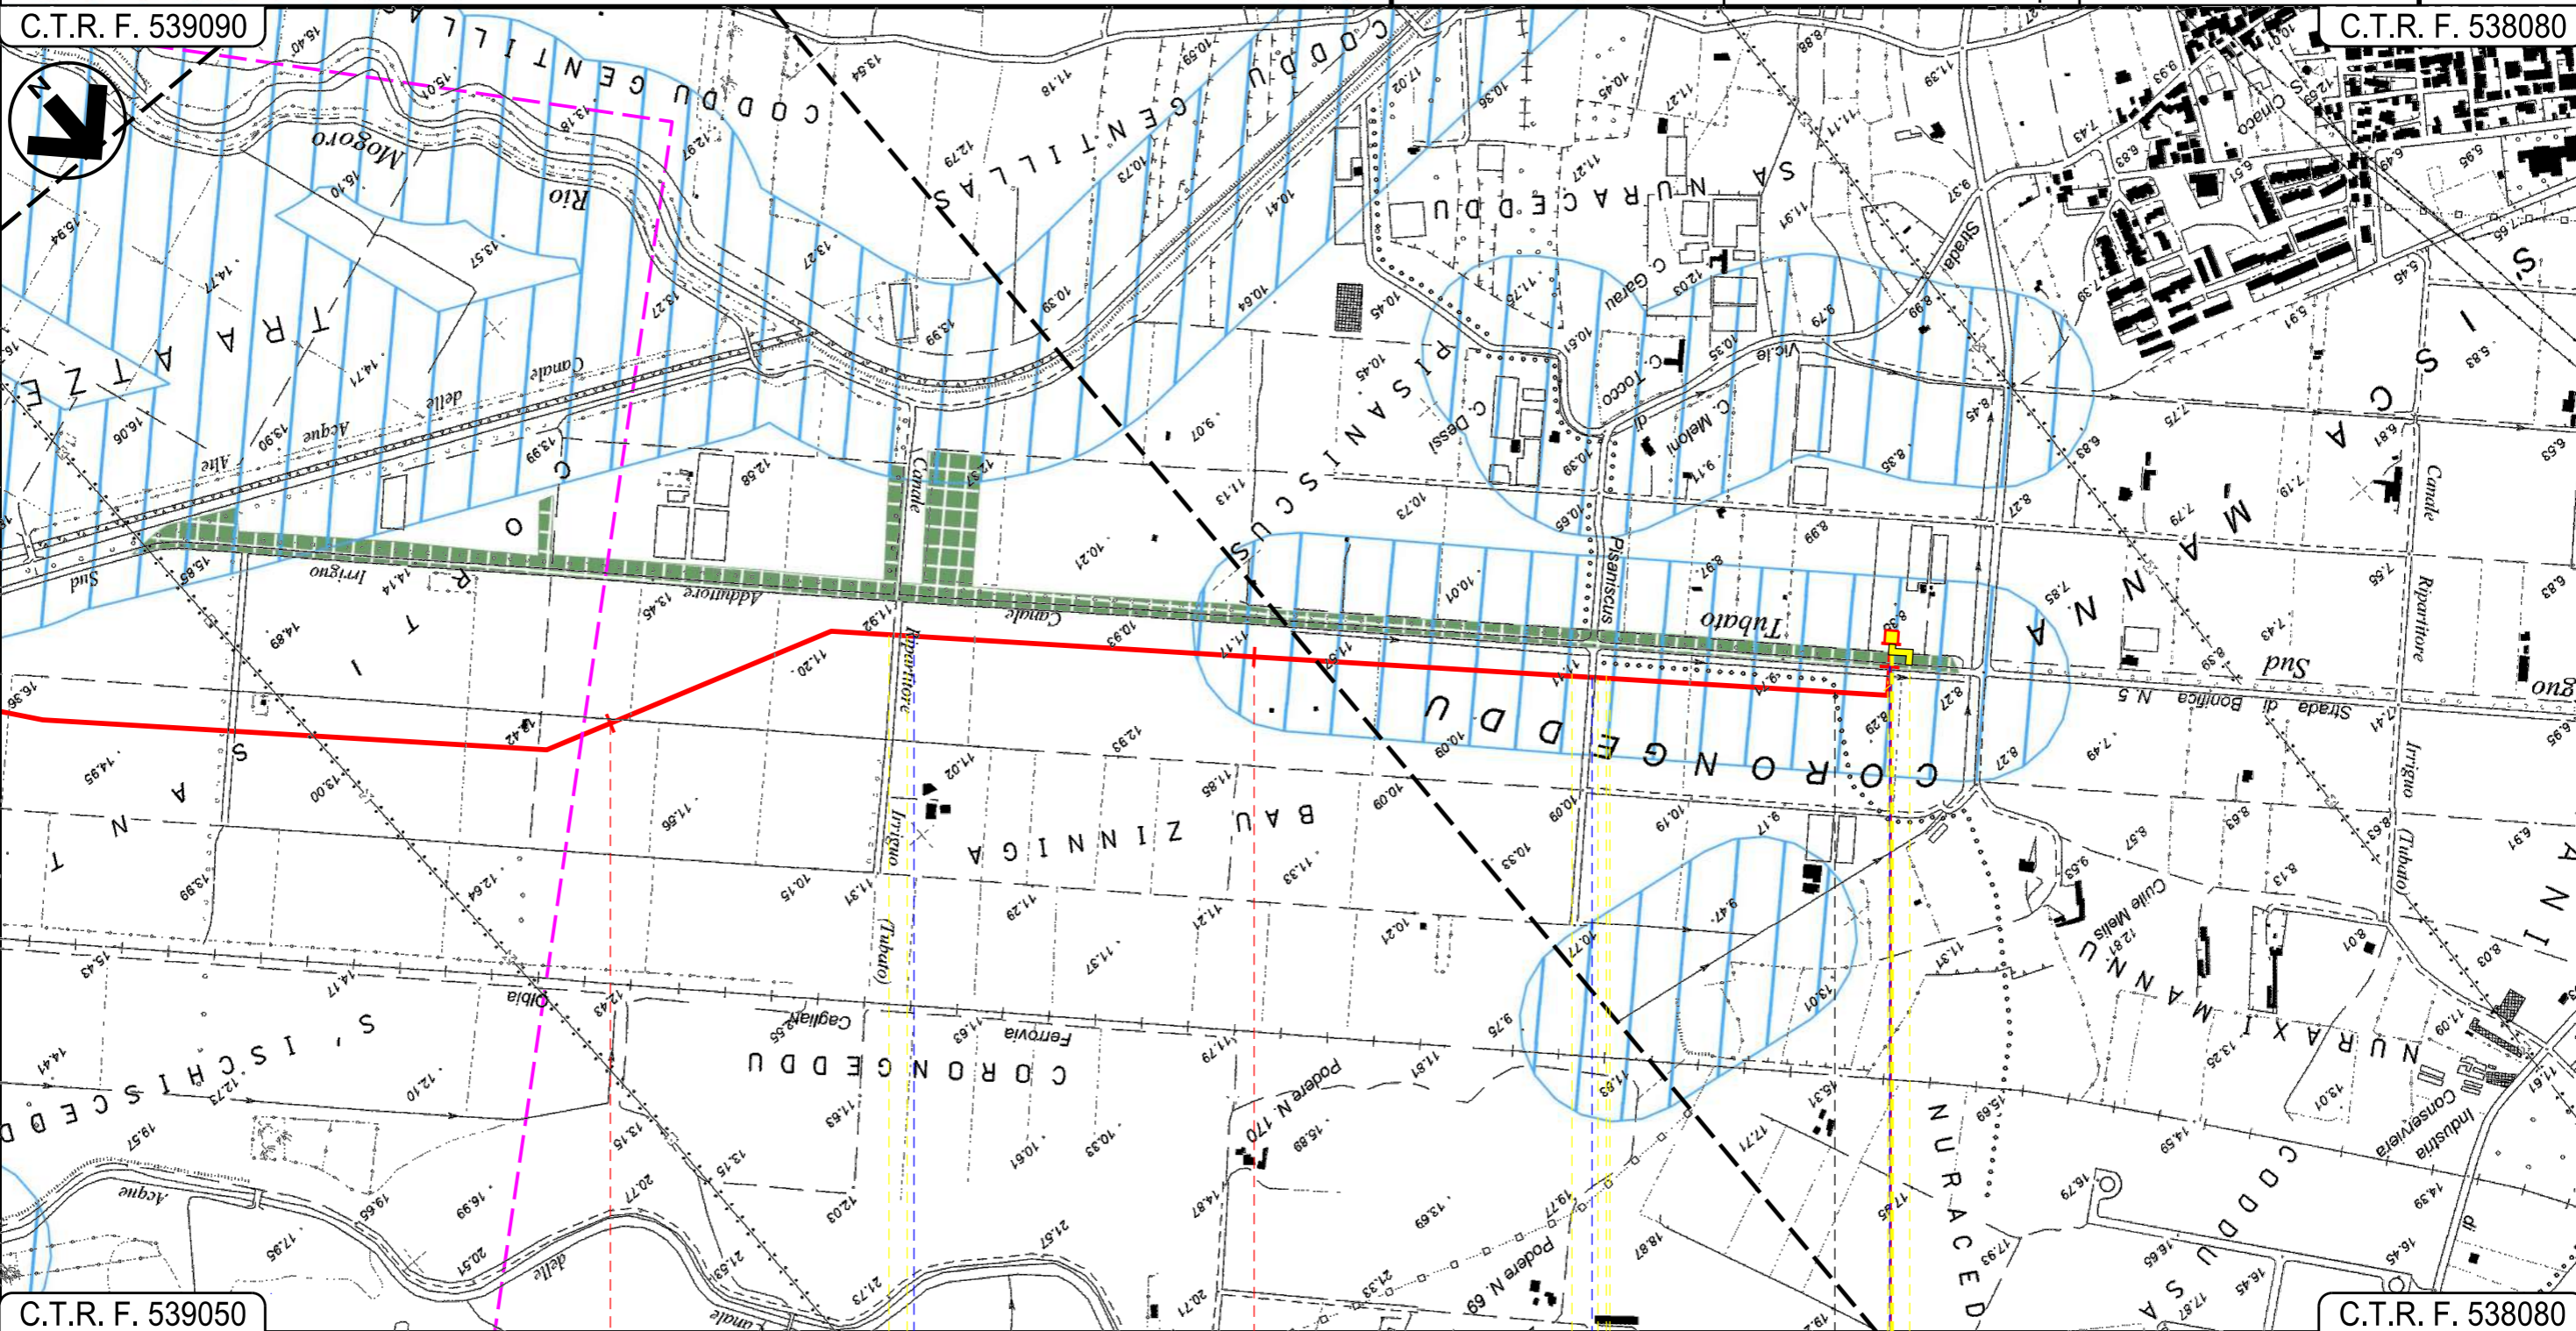Foglio
4
di 5
Scala
1:10000



C.T.R. F. 539090 6 7 8+035 C.T.R. F. 538080

URAS ORISTANO TERRALBA

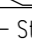	Strada sterrata		Canale Ripartitore Irriguo (tubato)		Strada vicinale di Pisaniscus		Canale		Strada di Bonifica n.5
---	-----------------	---	-------------------------------------	---	-------------------------------	---	--------	---	------------------------

LEGENDA

SIMBOLOGIA CARTOGRAFICA

- Metanodotto in progetto
- Altri metanodotti in progetto
- Gallerie, Tunnel, Mini-Microtunnel, Raise Boring e T.O.C.
- Impianti di linea in progetto
- Aree impianti stacco-terminale in progetto
- Piazzola di stoccaggio tubazioni
- Strada di accesso all'impianto
- Adeguamento strade esistenti
- Strade di accesso provvisorio
- Punto di ripresa fotografico e numerazione
- Limite sovrapposizione fogli

SIMBOLOGIA MECCANICA

- Punto di intercettazione di linea (P.I.L.)
- Punto di intercettazione di derivazione importante (P.I.D.I.)
- Punto di intercettazione di derivazione semplice con stacco da P.I.L. (P.I.D.S.)
- Punto di intercettazione e derivazione semplice con stacco da Linea (P.I.D.S.)
- Punto di intercettazione con discaggio di allacciamento (P.I.D.A.)
- Punto predisposto per il discaggio di allacciamento (P.P.D.A.)
- Punto di sezionamento elettrico terminale (P.S.E.T.)
- Stazione predisposta per lancio e ricevimento PIG
- Impianto di riduzione/regolazione della pressione

STRUMENTI DI TUTELA E PIANIFICAZIONE PAESAGGISTICA
 AREE TUTELATE PER LEGGE

- Art.142 Fascia di 150 dai fiumi
- Art.142 Foreste e boschi
- Art.142 Parco geom. ambientale storico

Il presente disegno è di proprietà aziendale - La Società tutela i propri diritti a termine di legge.

Progressiva chilometrica	N.	
Comuni		
Province		
Impianti	TIPO - N.	
Attraversamenti	TIPOLOGIA ATTRAVERSATA (SS n. **, corso d'acqua, ferrovia, ecc.)	
Strade - Piste	ACCESSO IMPIANTI	ADEGUAMENTI STRADE STRADE PROVVISORIE
Piazzole	N. PIAZ. Pn	
Fascia di lavoro	ALLARGATA	
Opere civili	TRASVERSALI	LONGITUDINALI