

Il presente disegno e' di proprieta' aziendale - La Societa' tutelera' i propri diritti a termine di legge.



COROGRAFIA Scala 1:500.000

0	31/03/2017	EMISSIONE	F.CRISTOFARO	C. CASATI	V.FORLIVESI G.GIOVANNINI
INDICE	DATA	REVISIONI		ELABORATO	VERIFICATO
			PROGETTISTA Rif TPIDL 073670-010-DW-3252-111 TECHNIP ITALY DIREZIONE LAVORI S.p.A.		
Dis. PG-US-101			Fg. 1 di 29		
Comm.			INDICE		
METANODOTTO: METANIZZAZIONE SARDEGNA METANODOTTO CAGLIARI - PALMAS ARBOREA DN 650 (26") DP 75 bar			Scala 1:10000		
USO DEL SUOLO			Sostituisce il Sostituito dal		

Progetto:

METANIZZAZIONE SARDEGNA
MET. CAGLIARI – PALMAS ARBOREA
DN 650 (26") DP 75 bar


USO DEL SUOLO

0	31/03/2017	EMISSIONE	F. CRISTOFARO	C. CASATI	V. FORLIVESTI G. GIOVANNINI
INDICE	DATA	REVISIONI	ELABORATO	VERIFICATO	APPROVATO
 SNAM RETE GAS			 TechnipFMC Rif TPIDL: 073670-010-DW-3252-111 TECHNIP ITALY DIREZIONE LAVORI S.p.A.		PG-US-101 Comm.


Foglio
2
di 29
Scala
1:10000

C.T.R. F. 566050

C.T.R. F. 565080

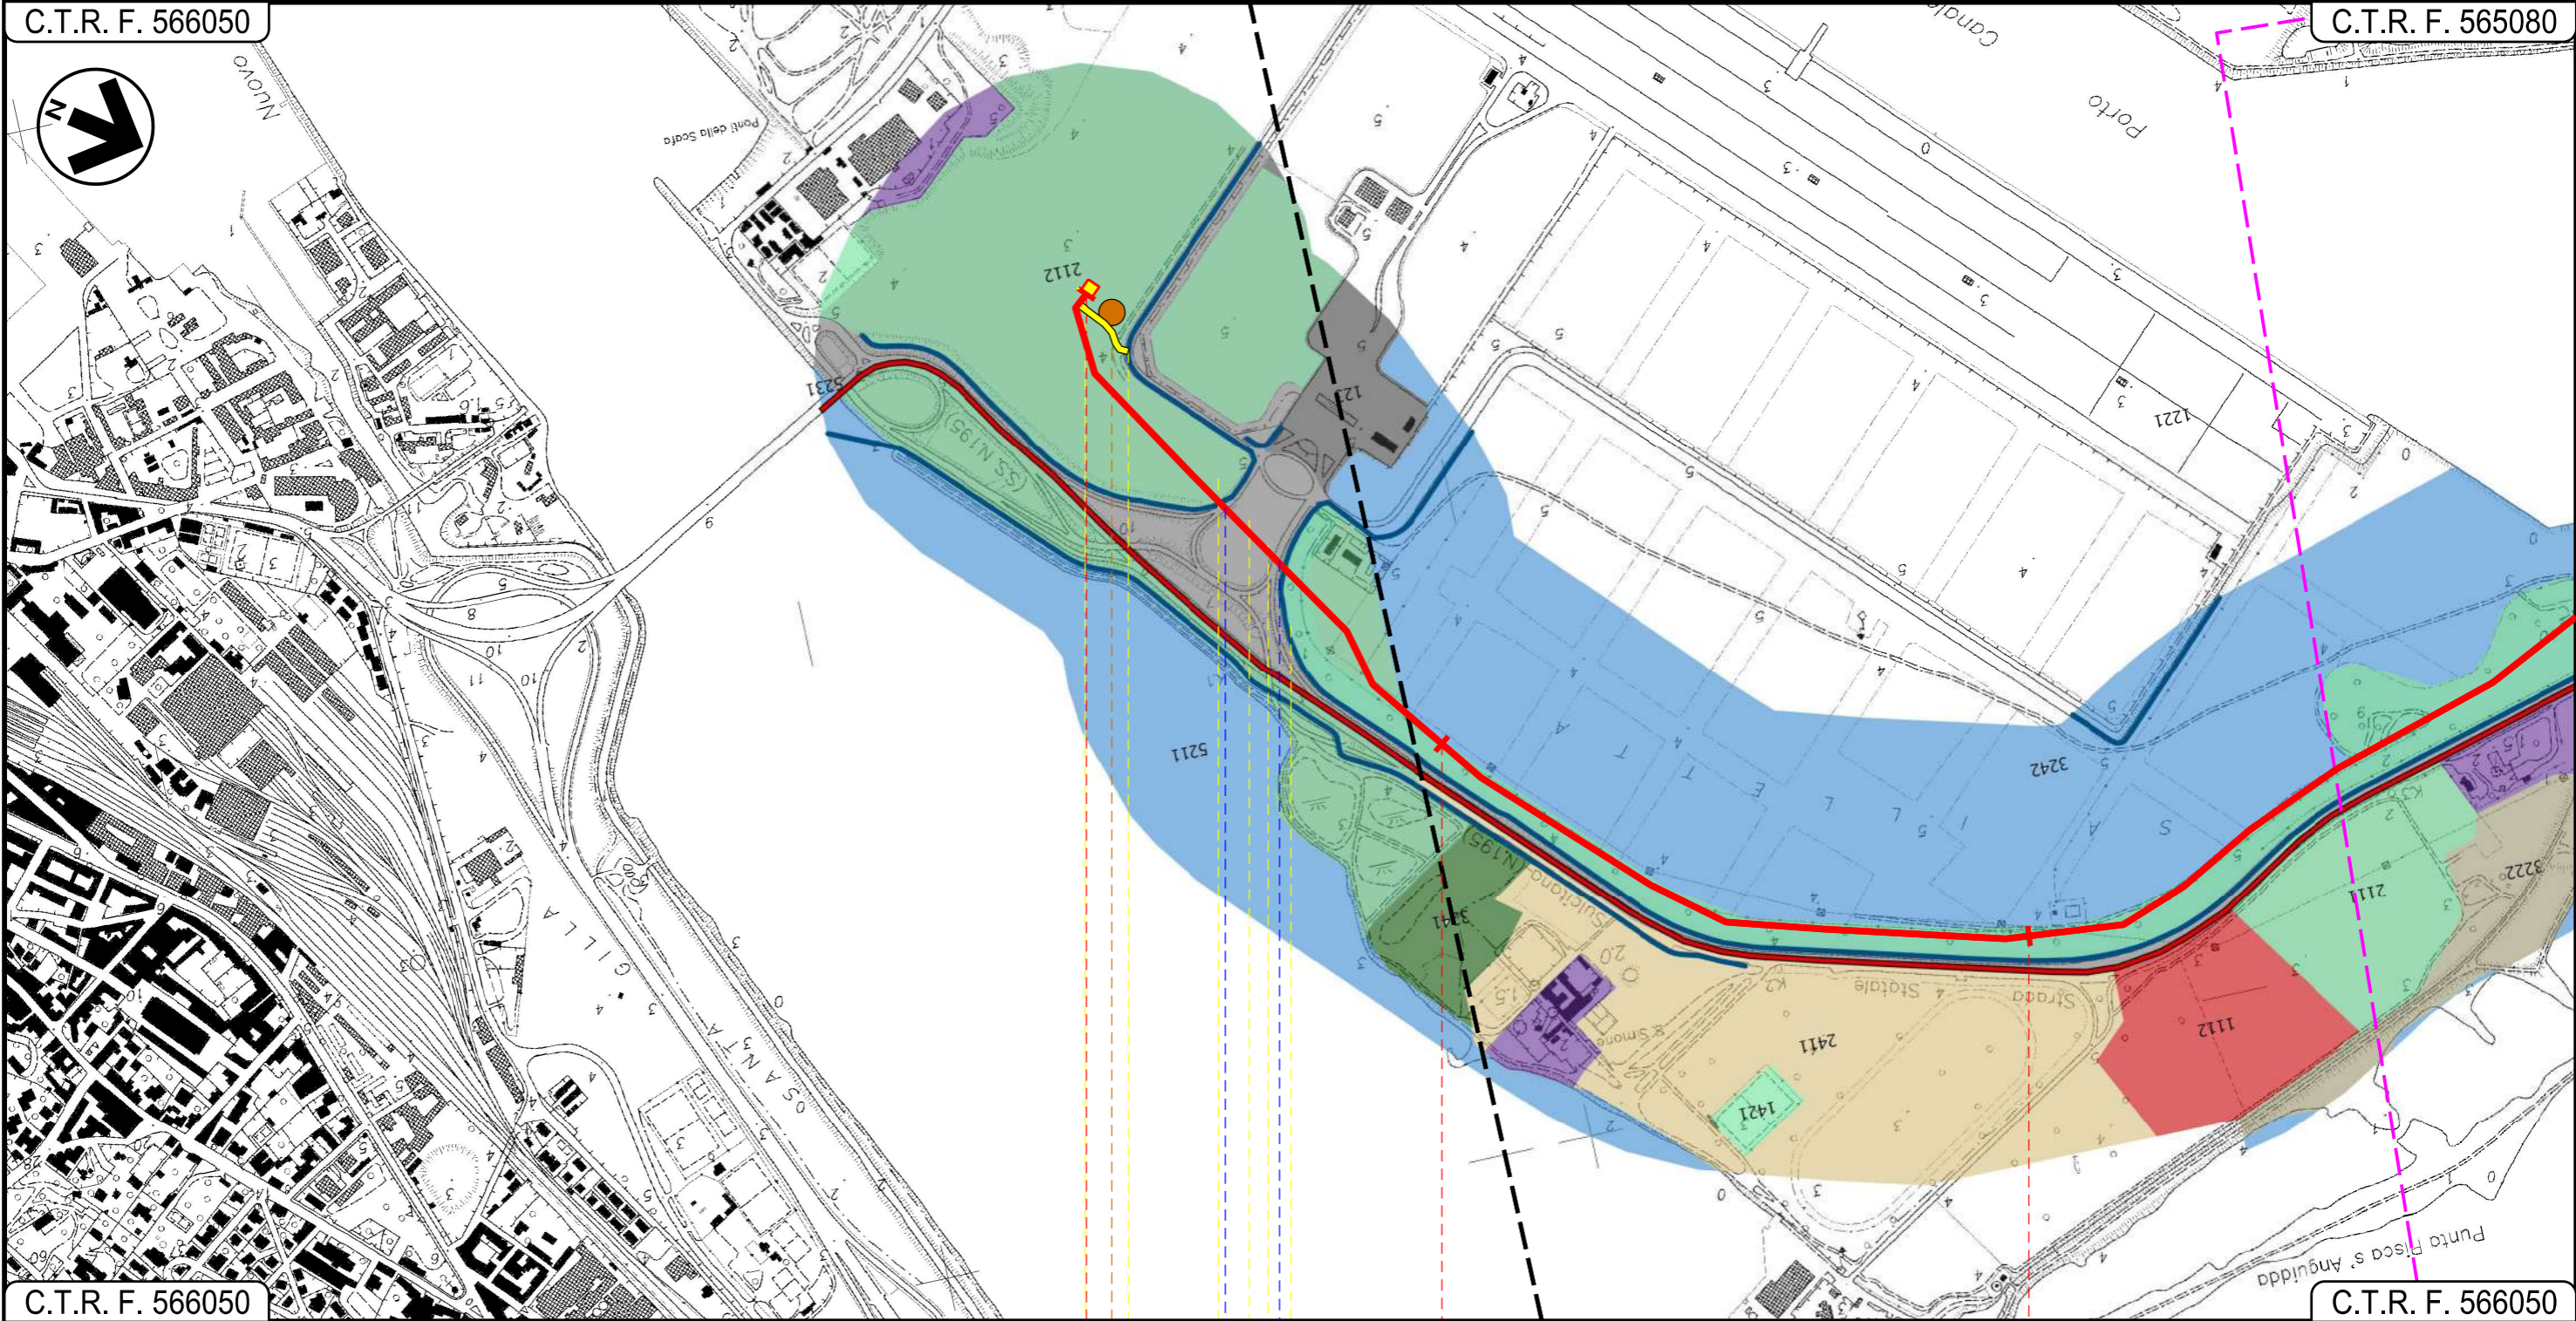

CAGLIARI
CAGLIARI

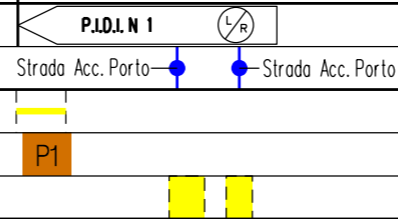

Progetto:

METANIZZAZIONE SARDEGNA
MET. CAGLIARI – PALMAS ARBOREA
DN 650 (26") DP 75 bar

USO DEL SUOLO

0	31/03/2017	EMISSIONE	F. CRISTOFARO	C. CASATI	V. FORLIVESTI G. GIOVANNINI	Foglio 3 di 29
INDICE	DATA	REVISIONI	ELABORATO	VERIFICATO	APPROVATO	Scala 1:10000
 SNAM RETE GAS			 TechnipFMC Rif TPIDL: 073670-010-DW-3252-111 TECHNIP ITALY DIREZIONE LAVORI S.p.A.		PG-US-101	Comm.

C.T.R. F. 566080

C.T.R. F. 565040



C.T.R. F. 566050


C.T.R. F. 566010

CAGLIARI

CAGLIARI

ASSEMINI

Canale Scalo Alaggio Canale in cls S.P.195 Sulcitano Canale cls Canale cls Fosso Conti Vecchi

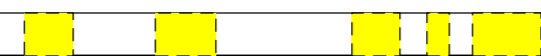

Progetto:

METANIZZAZIONE SARDEGNA
MET. CAGLIARI - PALMAS ARBOREA
DN 650 (26") DP 75 bar

USO DEL SUOLO

0	31/03/2017	EMISSIONE	F. CRISTOFARO	C. CASATI	V. FORLIVESTI G. GIOVANNINI
INDICE	DATA	REVISIONI	ELABORATO	VERIFICATO	APPROVATO
 SNAM RETE GAS			 TechnipFMC Rif TPIDL: 073670-010-DW-3252-111 TECHNIP ITALY DIREZIONE LAVORI S.p.A.		
PG-US-101					Comm.

Foglio
4
di 29
Scala
1:10000

C.T.R. F. 565040

C.T.R. F. 565040




C.T.R. F. 566010

C.T.R. F. 565040

ASSEMINI
CAGLIARI

UTA

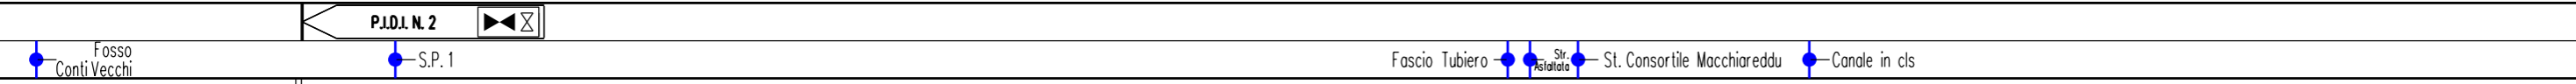

P2

INTE
C. 172500 FrM

Progetto:

METANIZZAZIONE SARDEGNA
MET. CAGLIARI – PALMAS ARBOREA
DN 650 (26") DP 75 bar


USO DEL SUOLO

0	31/03/2017	EMISSIONE	F. CRISTOFARO	C. CASATI	V. FORLIVESTI G. GIOVANNINI
INDICE	DATA	REVISIONI	ELABORATO	VERIFICATO	APPROVATO
 SNAM RETE GAS			 TechnipFMC		PG-US-101
			Rif TPIDL: 073670-010-DW-3252-111 TECHNIP ITALY DIREZIONE LAVORI S.p.A.		Comm.

Foglio
5
di 29
Scala
1:10000

C.T.R. F. 565040

C.T.R. F. 556160

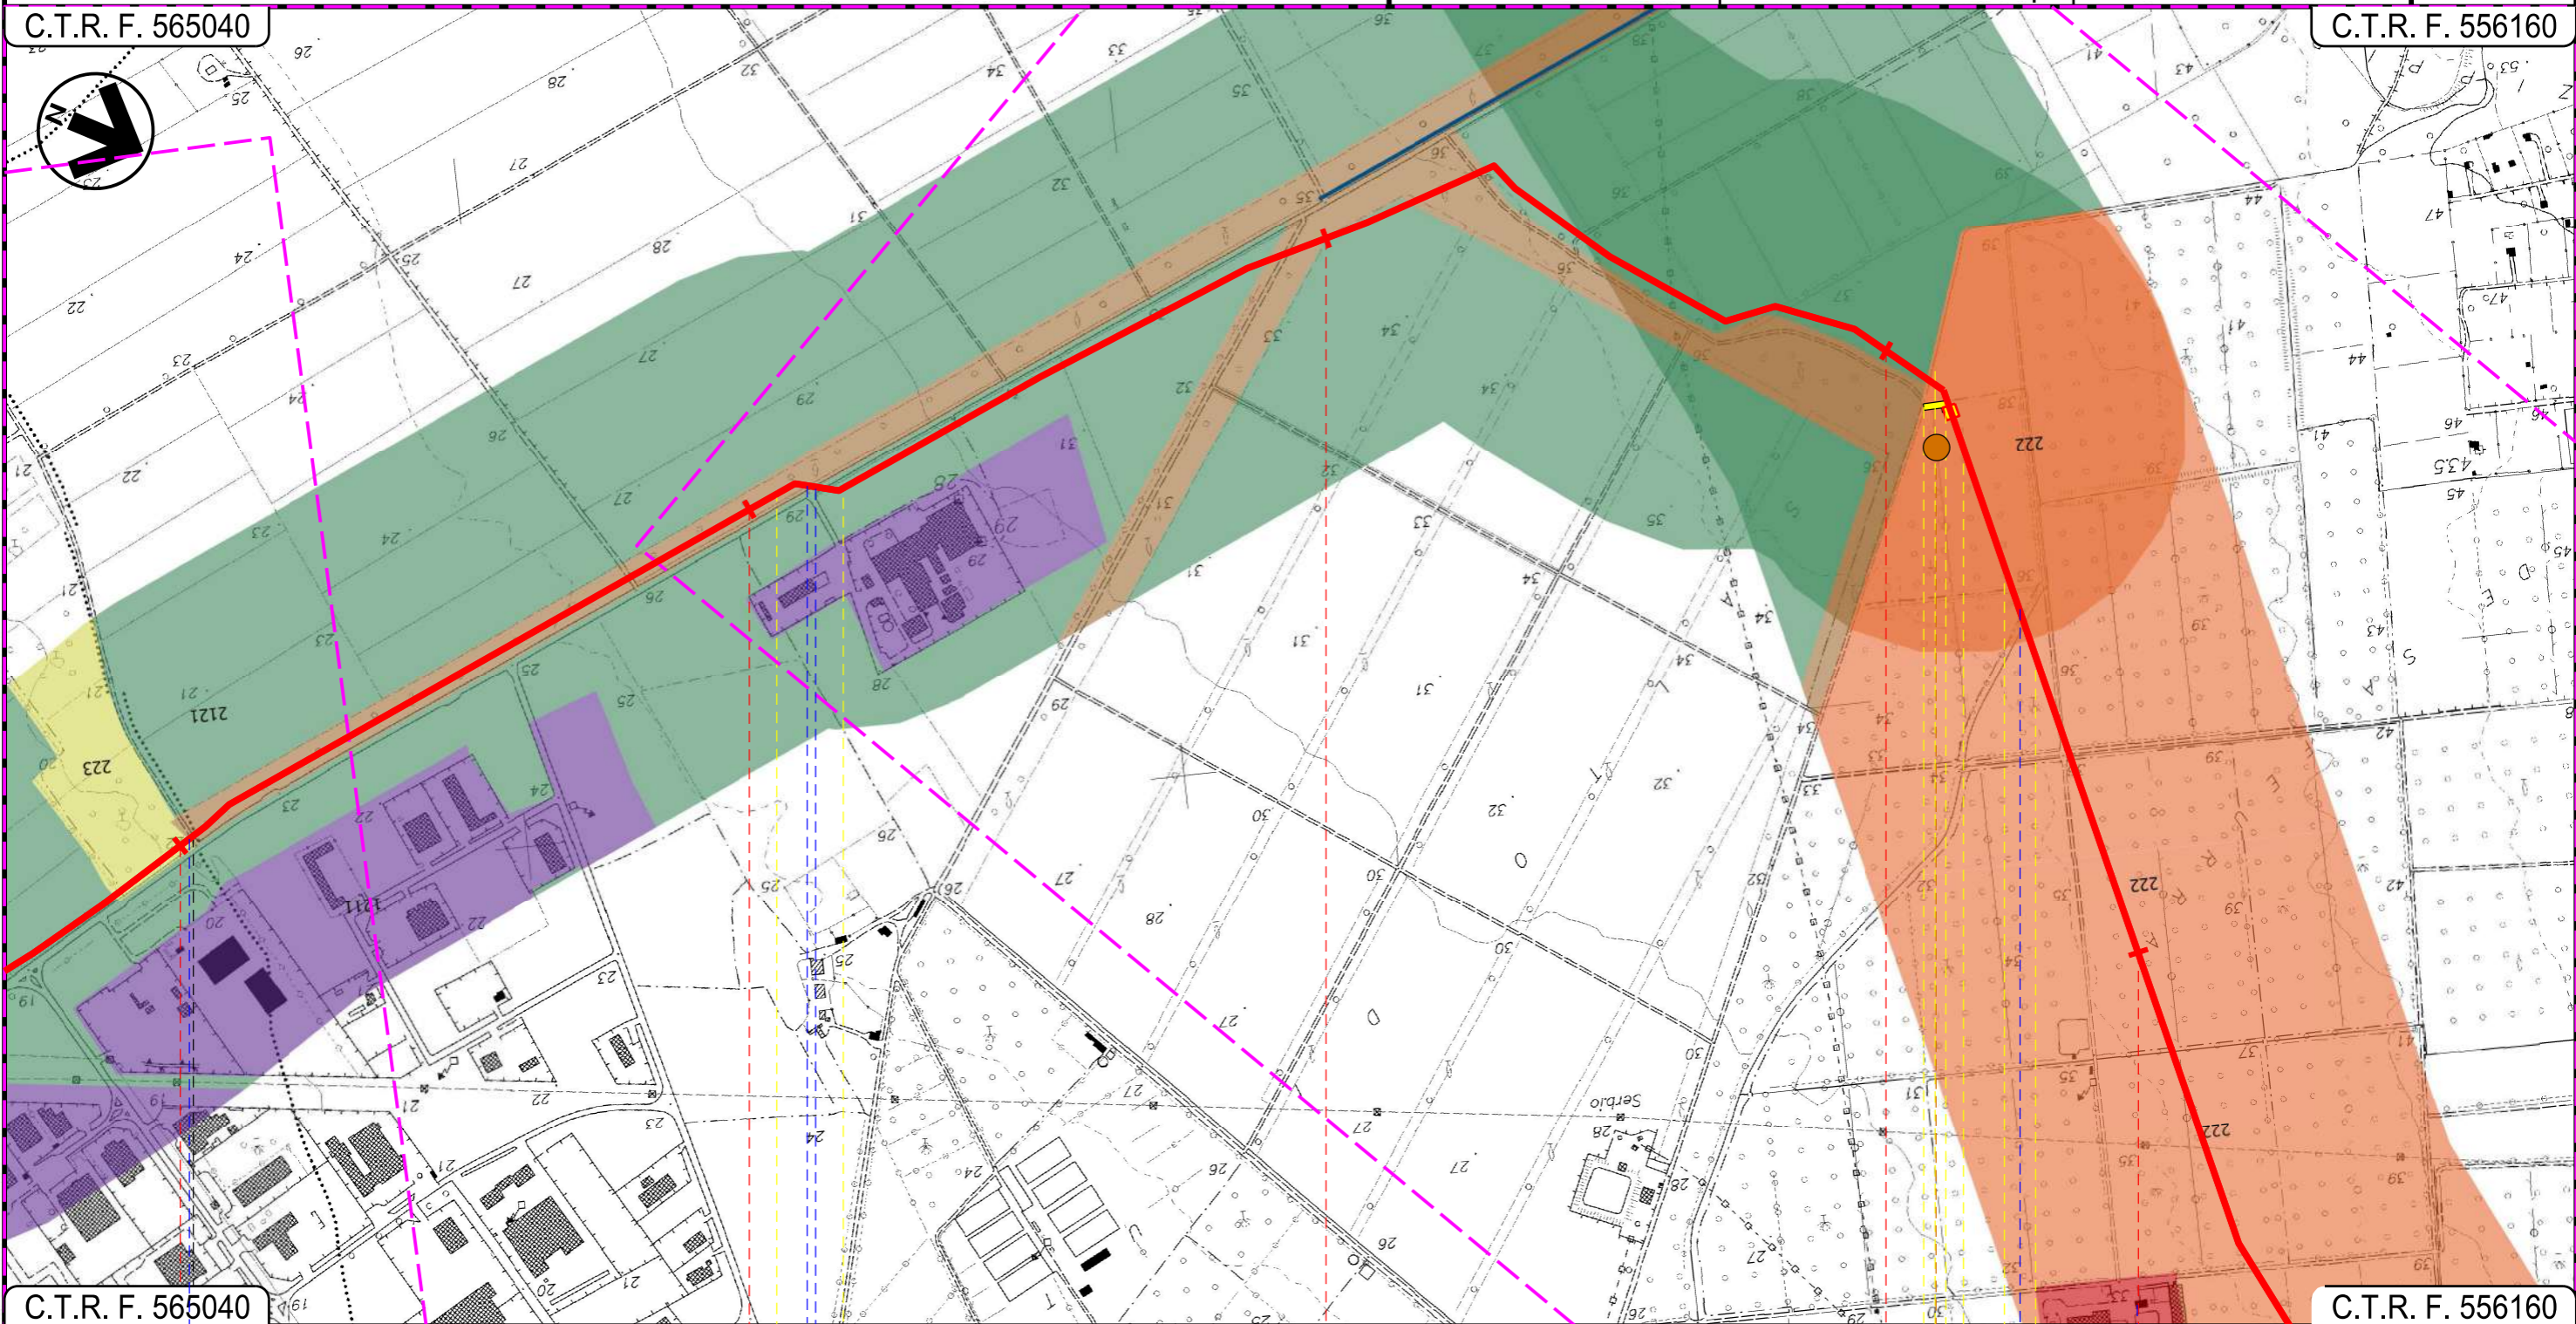

C.T.R. F. 565040

C.T.R. F. 556160

11

12

13

14

15

ASSEMINI

UTA
CAGLIARI

Strada Asfaltata

Fosso S.P.1

Canale in cls

P.I.D.I. N 3

P3

07

Progetto:

METANIZZAZIONE SARDEGNA
MET. CAGLIARI – PALMAS ARBOREA
DN 650 (26") DP 75 bar


USO DEL SUOLO

0	31/03/2017	EMISSIONE	F. CRISTOFARO	C. CASATI	V. FORLIVESTI G. GIOVANNINI
INDICE	DATA	REVISIONI	ELABORATO	VERIFICATO	APPROVATO
 SNAM RETE GAS			 TechnipFMC Rif TPIDL: 073670-010-DW-3252-111 TECHNIP ITALY DIREZIONE LAVORI S.p.A.		
			PG-US-101		
			Comm.		

Foglio
6
di 29
Scala
1:10000

C.T.R. F. 556160

C.T.R. F. 556160

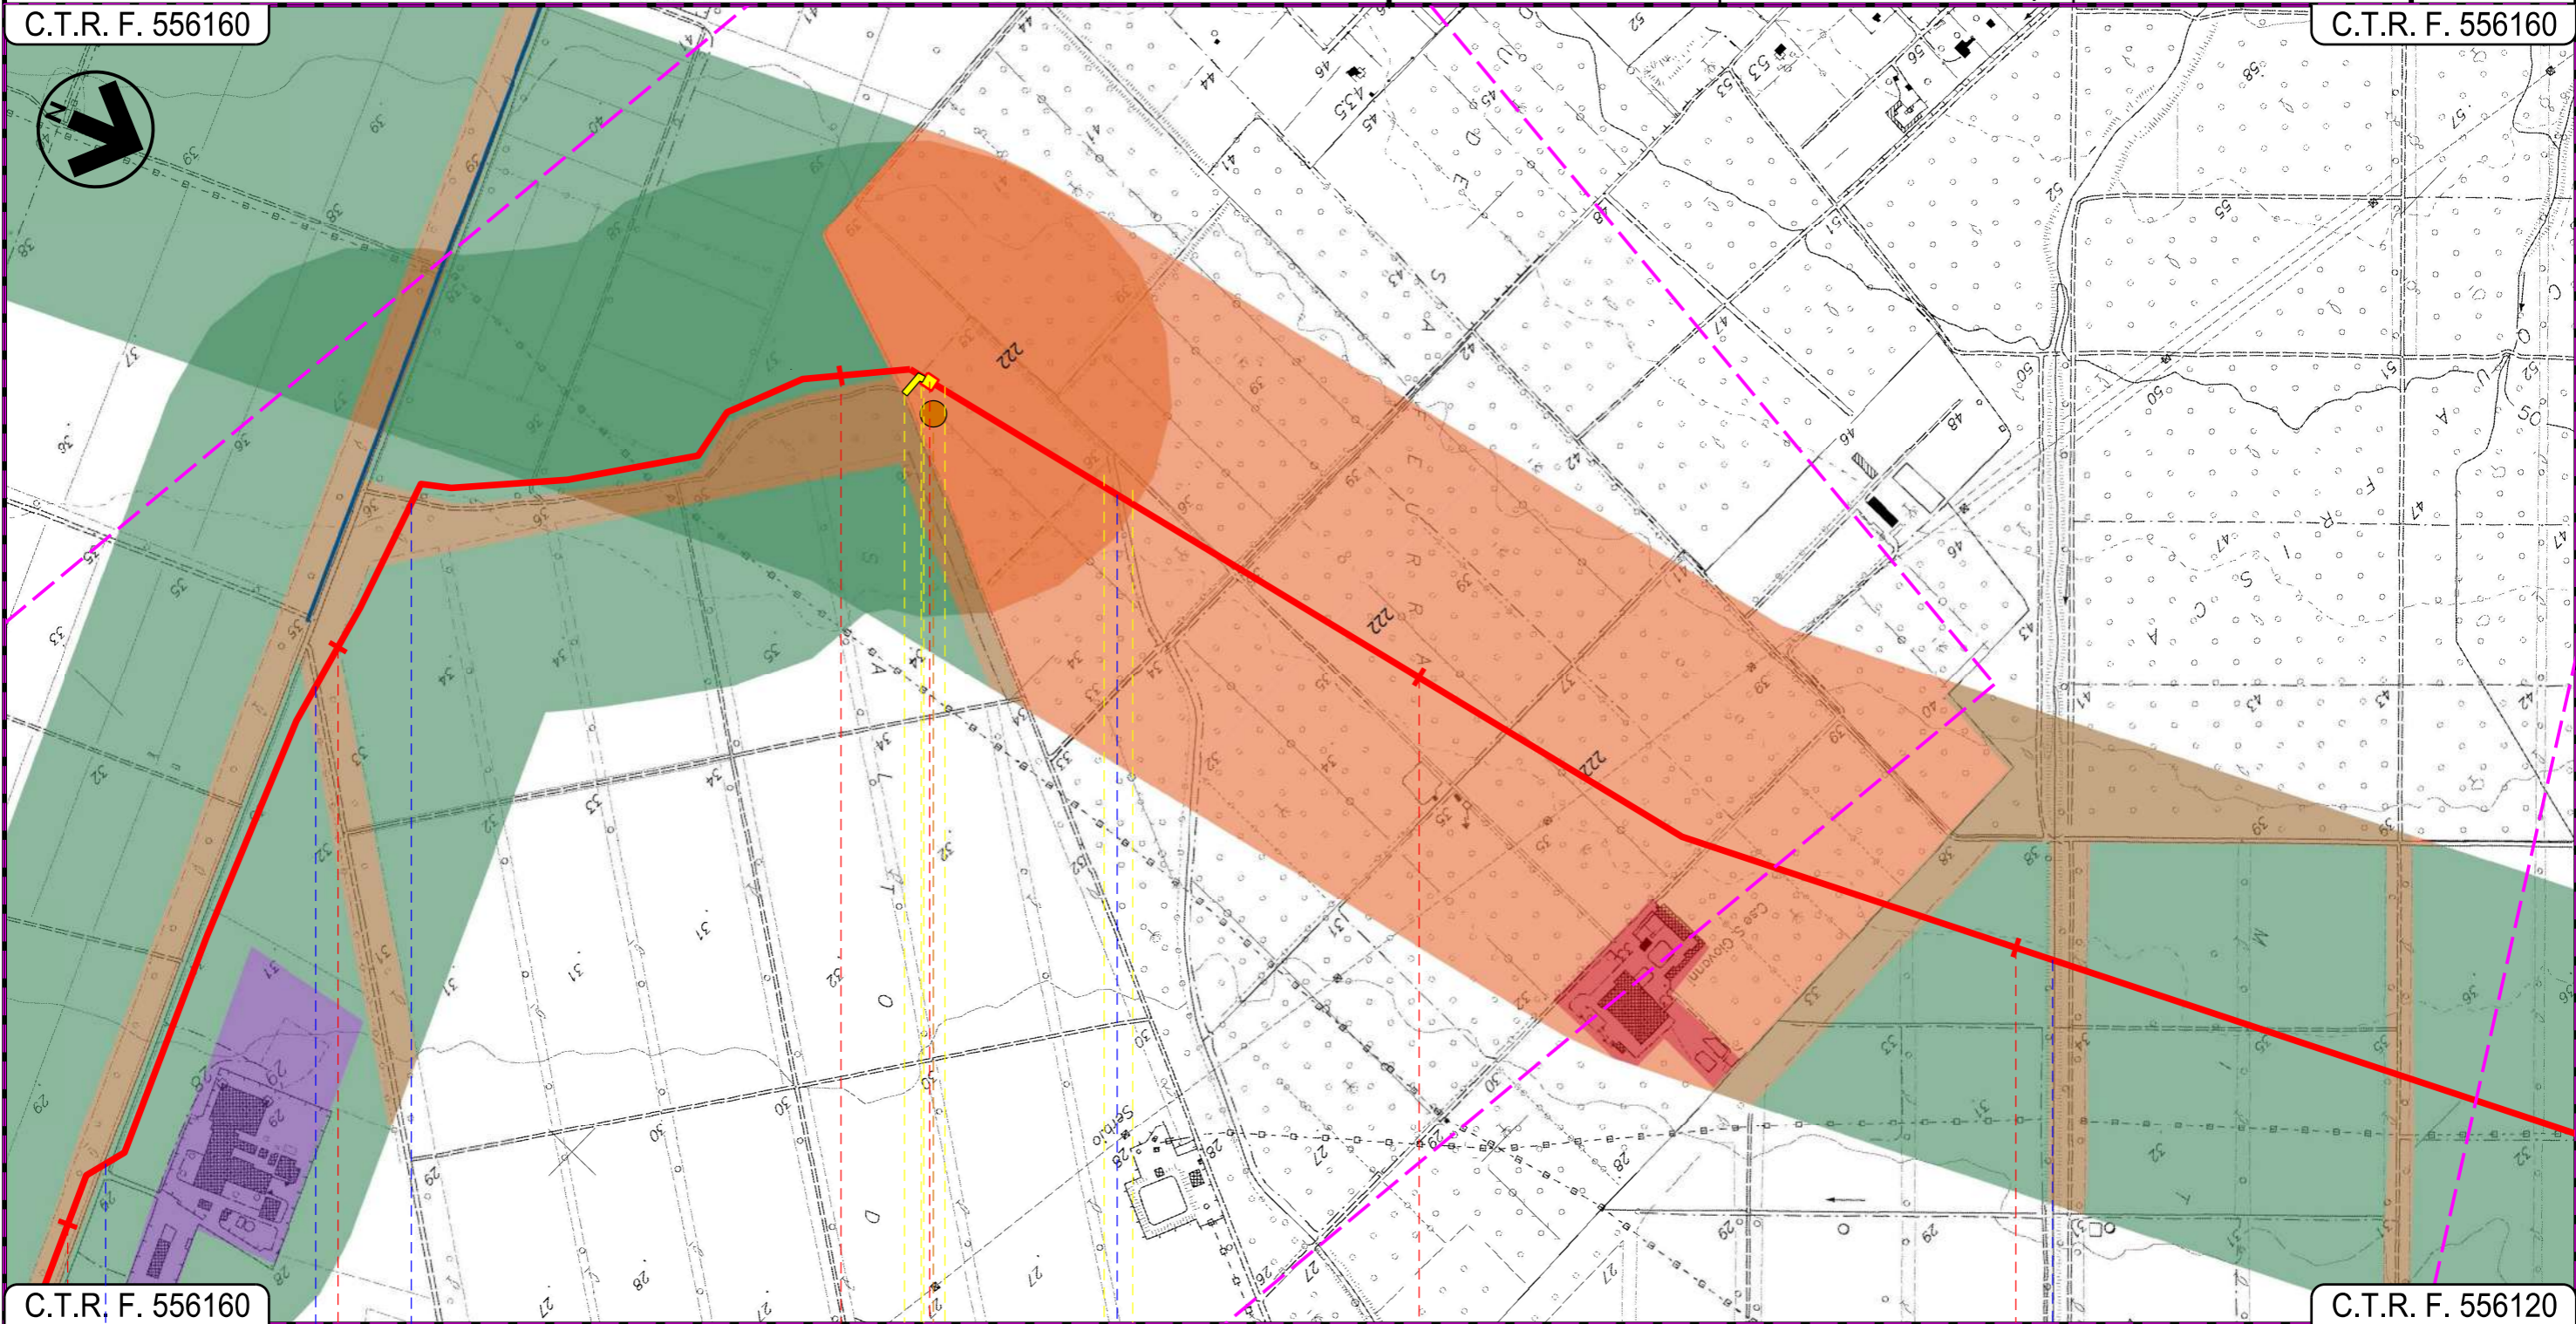

C.T.R. F. 556160

C.T.R. F. 556120

13





14

15

16

UTA
CAGLIARI

P.I.D.I. N 3

 Strada Sterrata
  Fosso
  Fosso cls
  Riu S'Isca de Arcosu

P3

07

Progetto:

METANIZZAZIONE SARDEGNA
MET. CAGLIARI – PALMAS ARBOREA
DN 650 (26") DP 75 bar


USO DEL SUOLO

0	31/03/2017	EMISSIONE	F. CRISTOFARO	C. CASATI	V. FORLIVESTI G. GIOVANNINI
INDICE	DATA	REVISIONI	ELABORATO	VERIFICATO	APPROVATO
 SNAM RETE GAS			 TechnipFMC Rif TPIDL: 073670-010-DW-3252-111 TECHNIP ITALY DIREZIONE LAVORI S.p.A.		
				PG-US-101	
				Comm.	

Foglio
7
di 29
Scala
1:10000

C.T.R. F. 556160



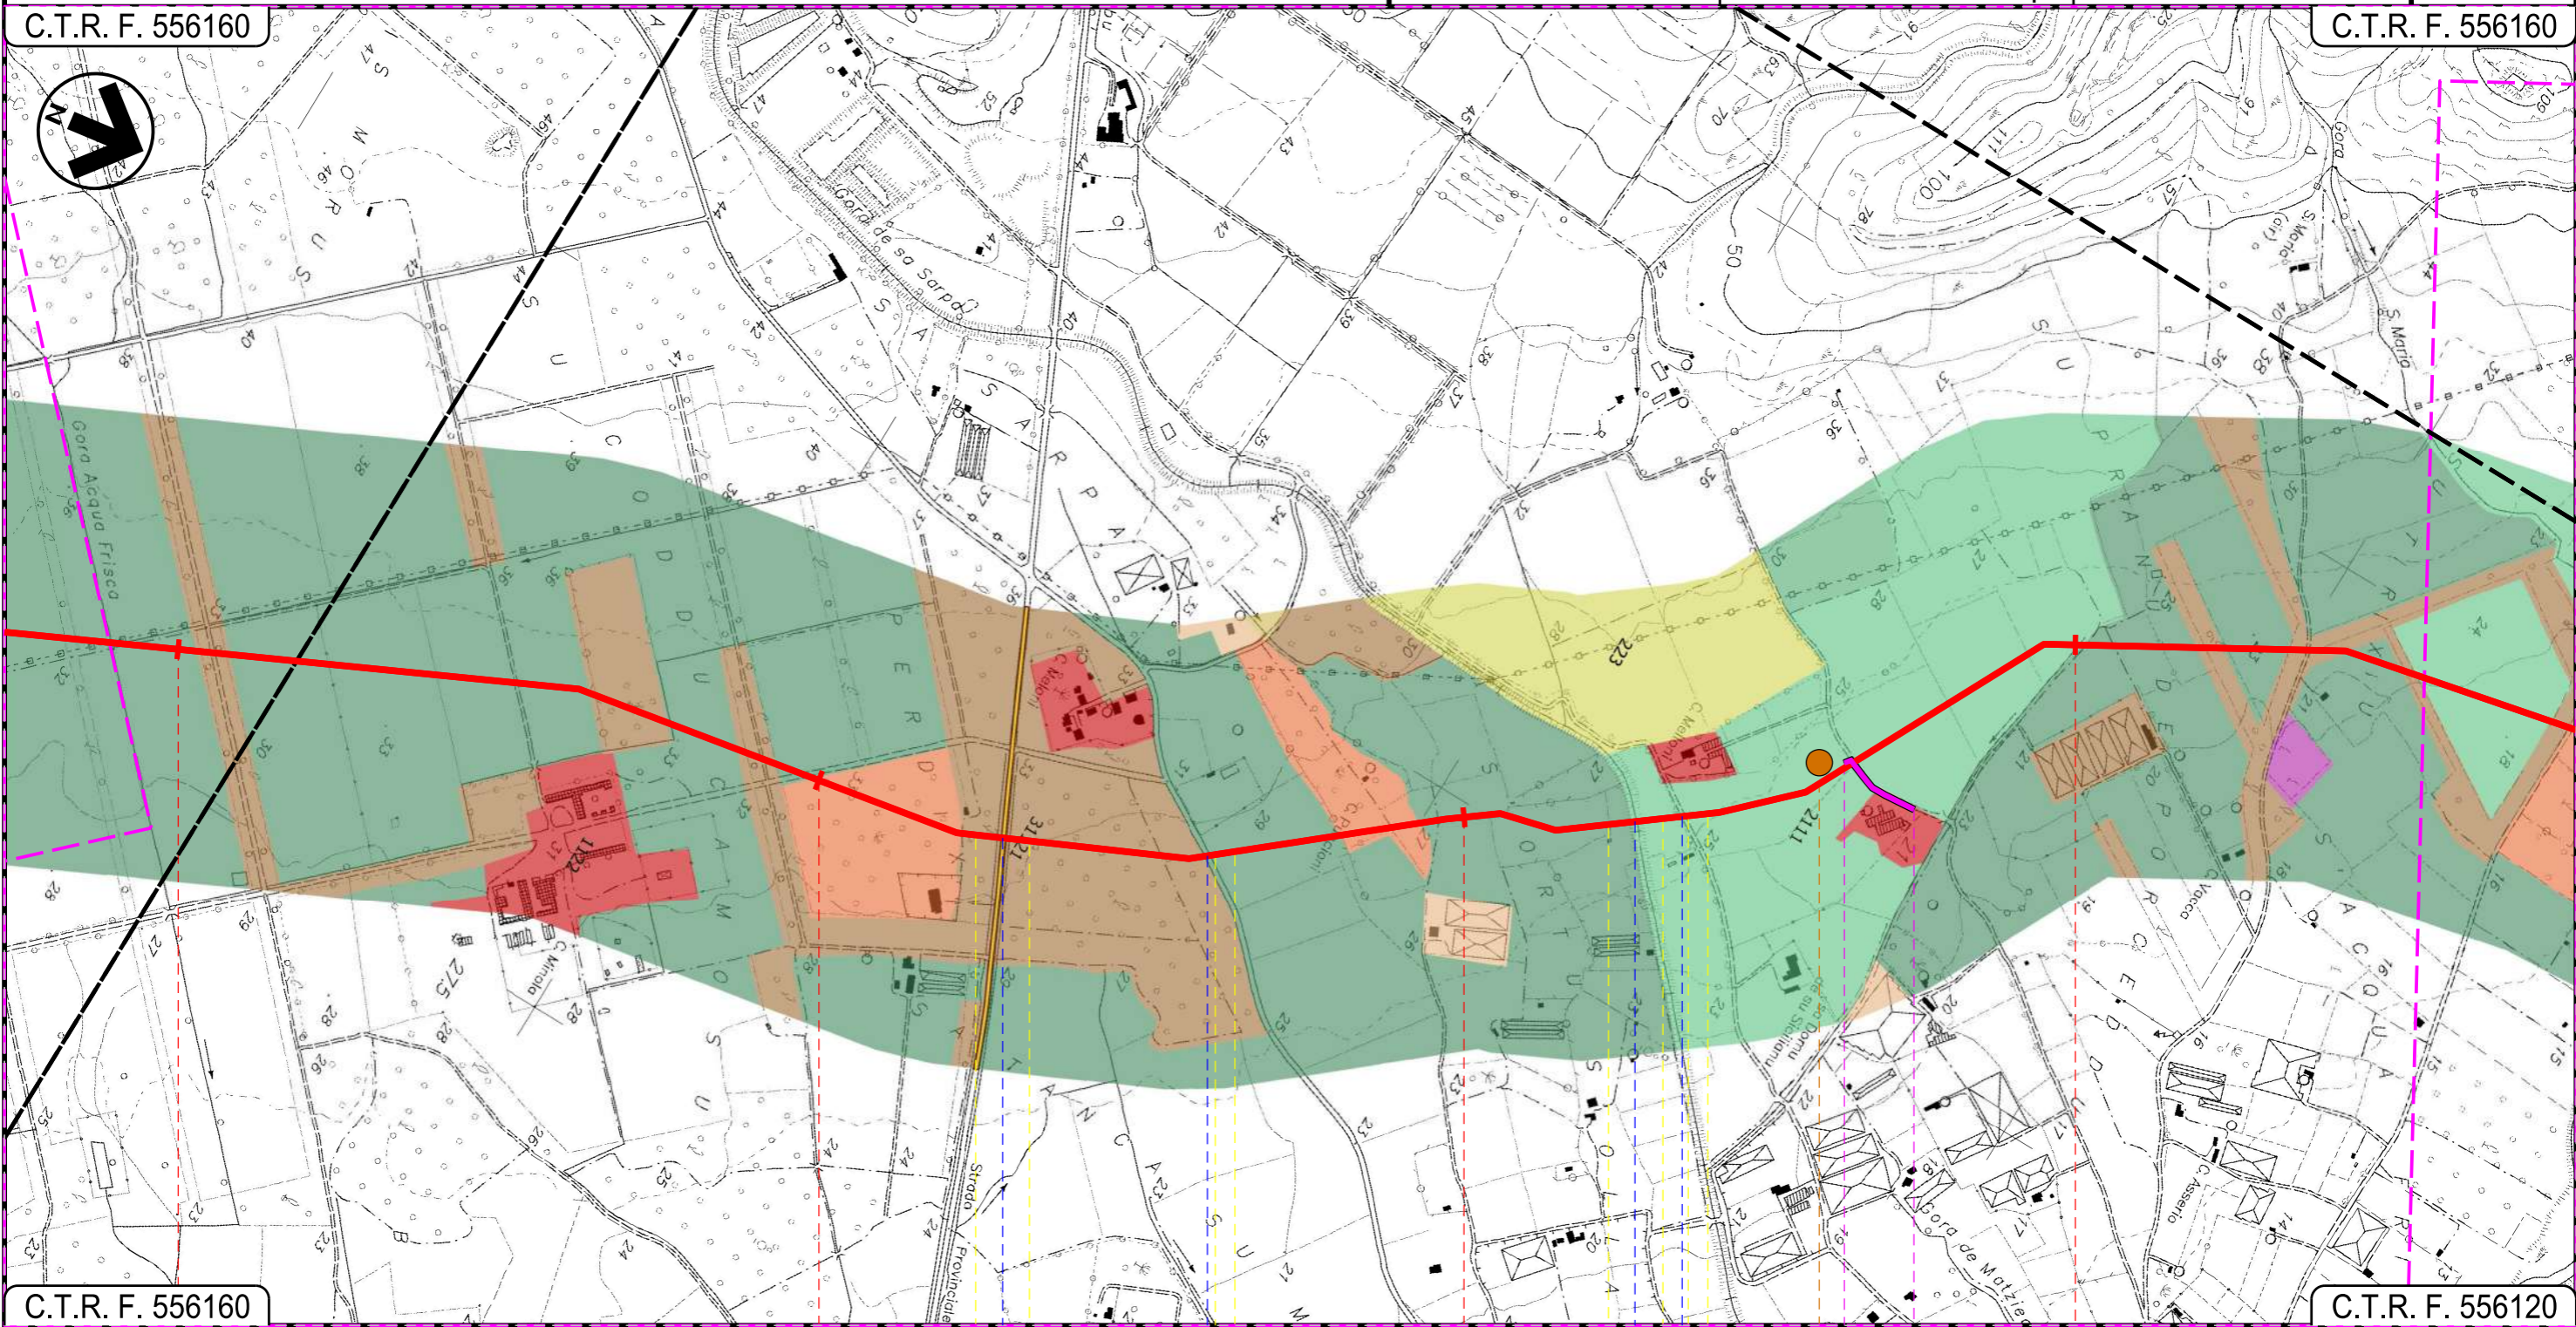

C.T.R. F. 556160



C.T.R. F. 556160

C.T.R. F. 556120

UTA
CAGLIARI

 S.P. 2
  Strada Comunale
  Gora de sa Sarpa
  Strada Comunale

P4

08