

Progetto:

METANIZZAZIONE SARDEGNA
MET. CAGLIARI – PALMAS ARBOREA
DN 650 (26") DP 75 bar


USO DEL SUOLO

0	31/03/2017	EMISSIONE	F. CRISTOFARO	C. CASATI	V. FORLIVESI G. GIOVANNINI
INDICE	DATA	REVISIONI	ELABORATO	VERIFICATO	APPROVATO
 SNAM RETE GAS			 TechnipFMC Rif TPIDL: 073670-010-DW-3252-111 TECHNIP ITALY DIREZIONE LAVORI S.p.A.		
			PG-US-101		
			Comm.		

Foglio
8
di 29
Scala
1:10000

C.T.R. F. 556160

C.T.R. F. 556120

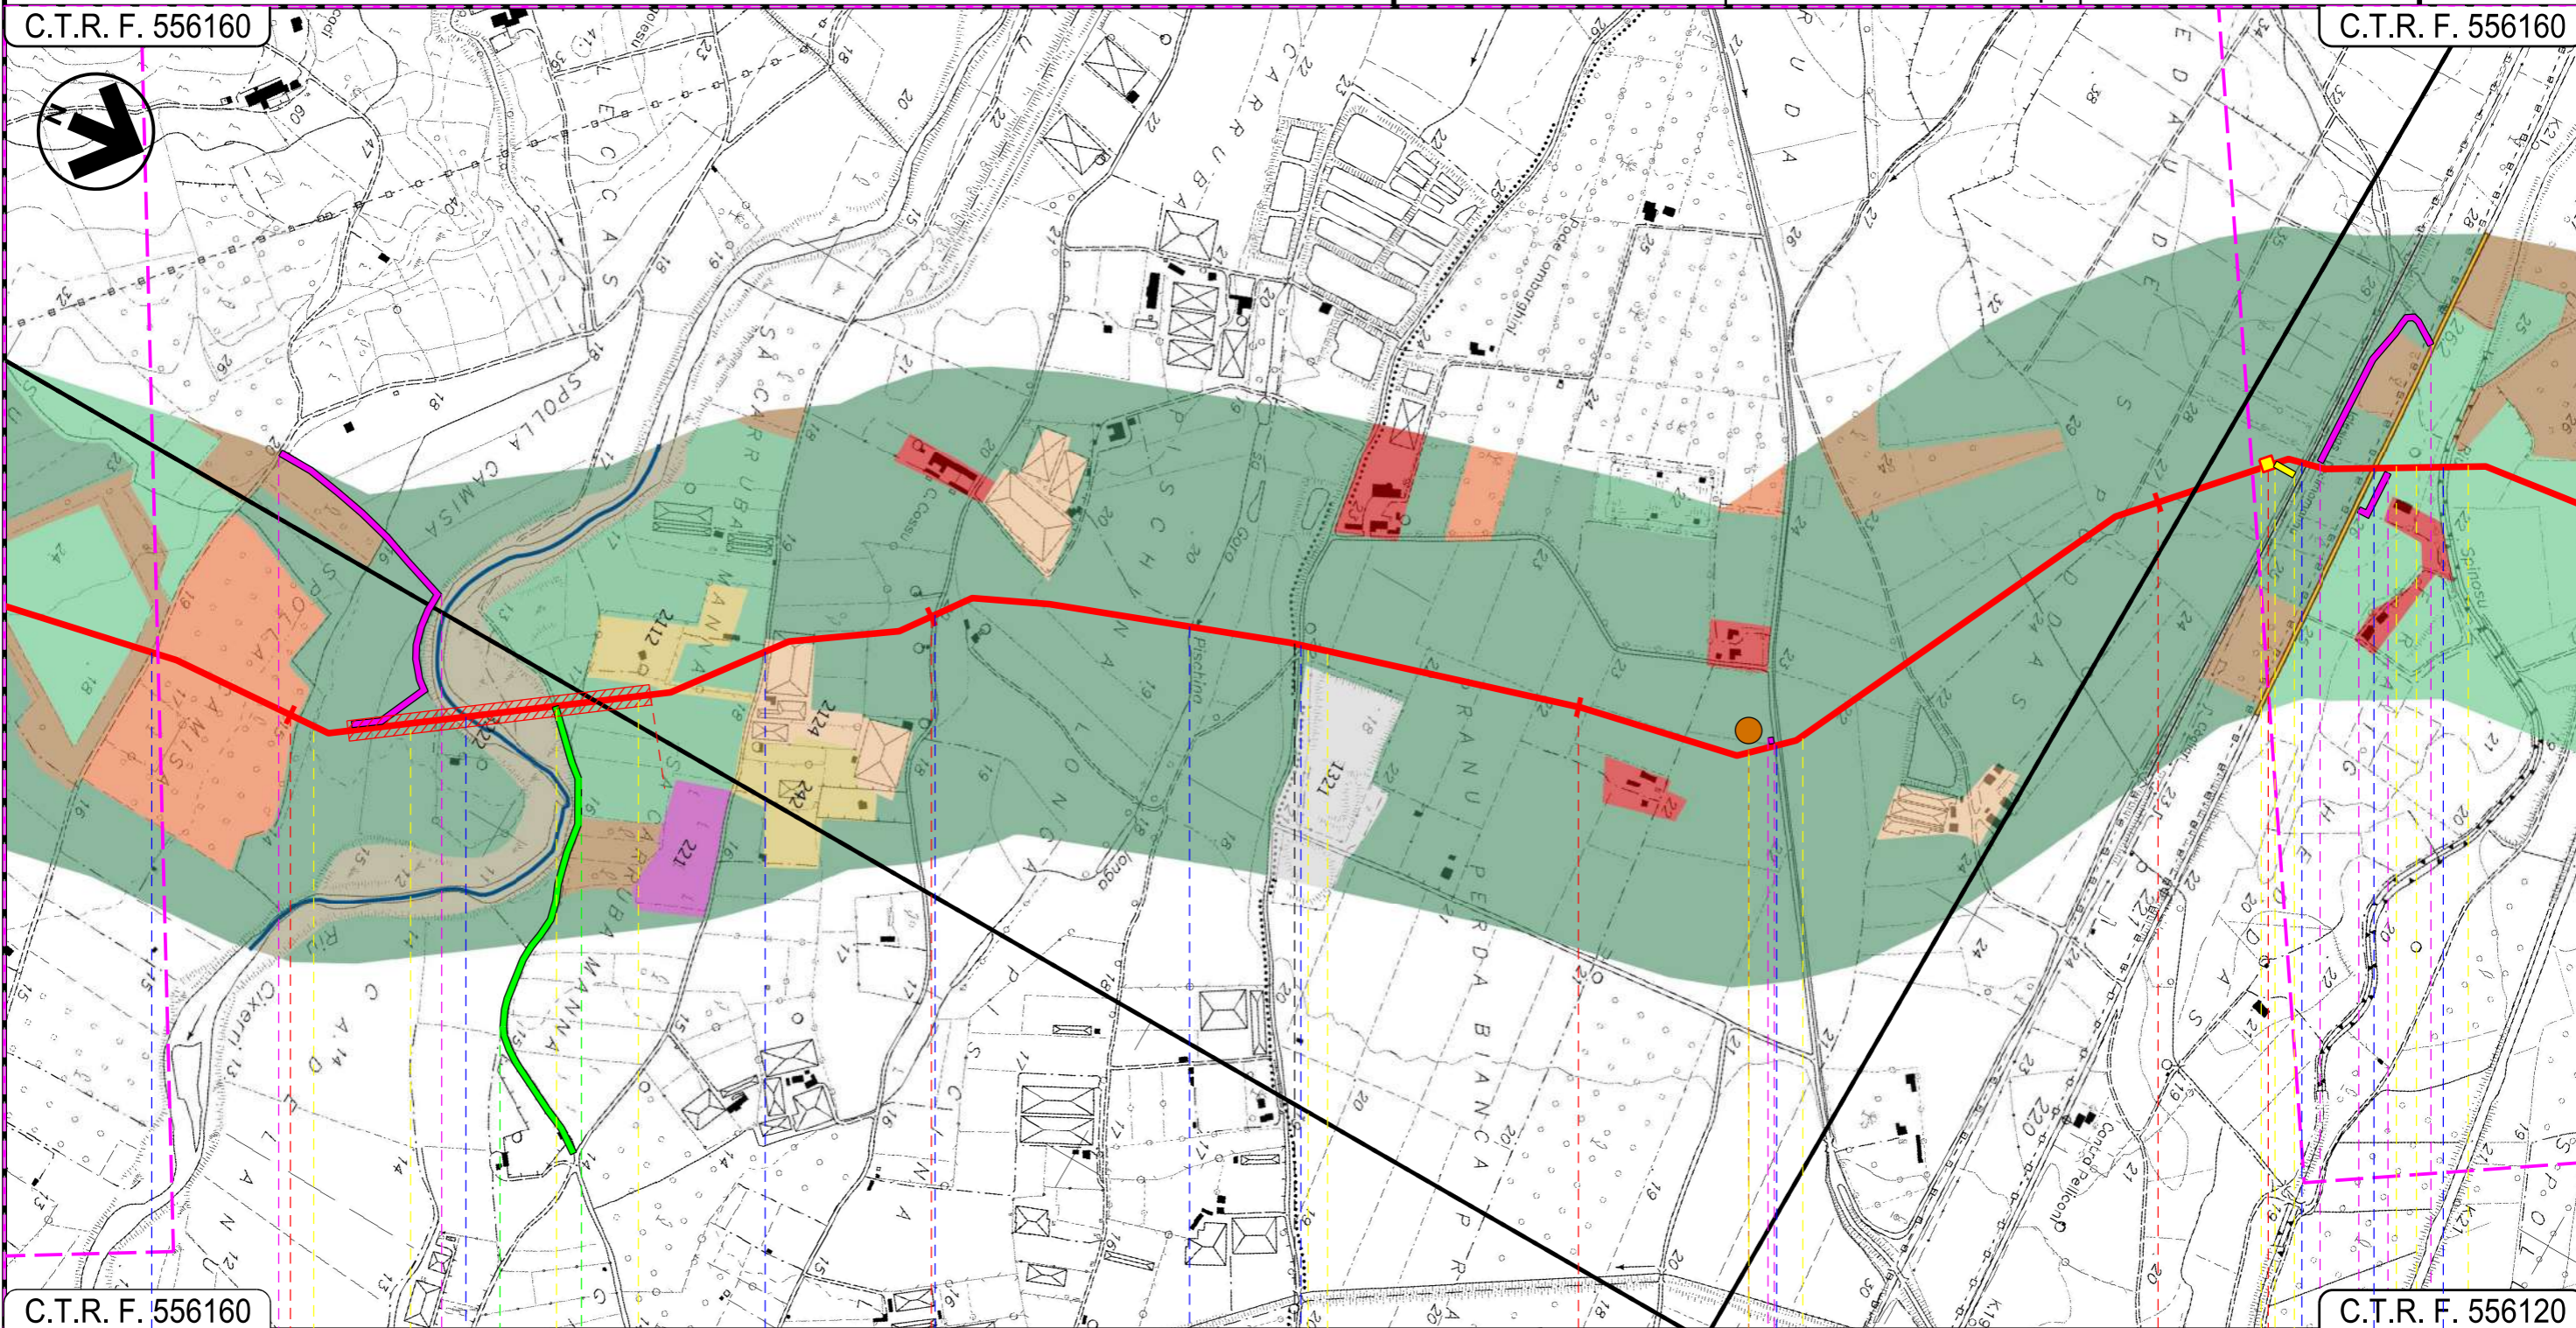

C.T.R. F. 556160

C.T.R. F. 556120

21


22

23

24

UTA
CAGLIARI

VILLASPECIOSA
SUD SARDEGNA

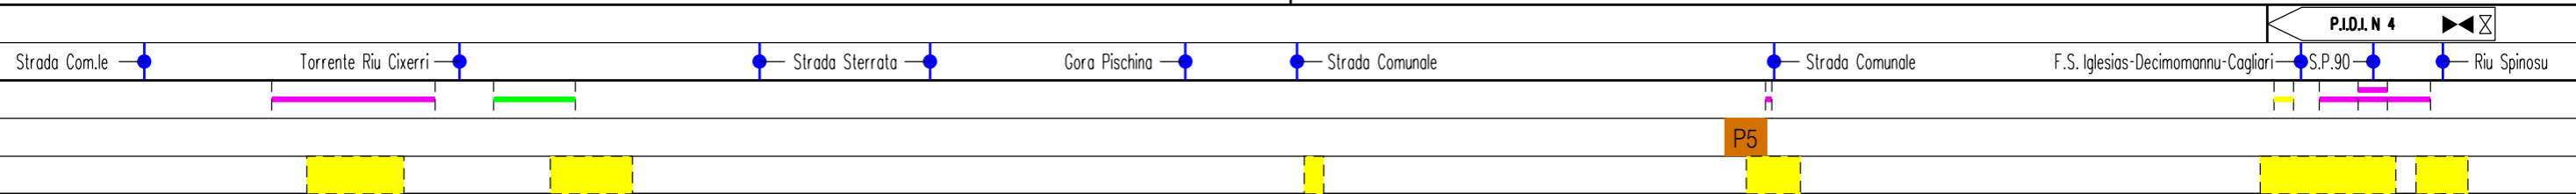

P5

09

Progetto:

METANIZZAZIONE SARDEGNA
MET. CAGLIARI – PALMAS ARBOREA
DN 650 (26") DP 75 bar


USO DEL SUOLO

0	31/03/2017	EMISSIONE	F. CRISTOFARO	C. CASATI	V. FORLIVESTI G. GIOVANNINI
INDICE	DATA	REVISIONI	ELABORATO	VERIFICATO	APPROVATO
 SNAM RETE GAS			 TechnipFMC Rif TPIDL: 073670-010-DW-3252-111 TECHNIP ITALY DIREZIONE LAVORI Sp.A.		
			PG-US-101		
			Comm.		

Foglio
9
di 29
Scala
1:10000

C.T.R. F. 556110

C.T.R. F. 556070

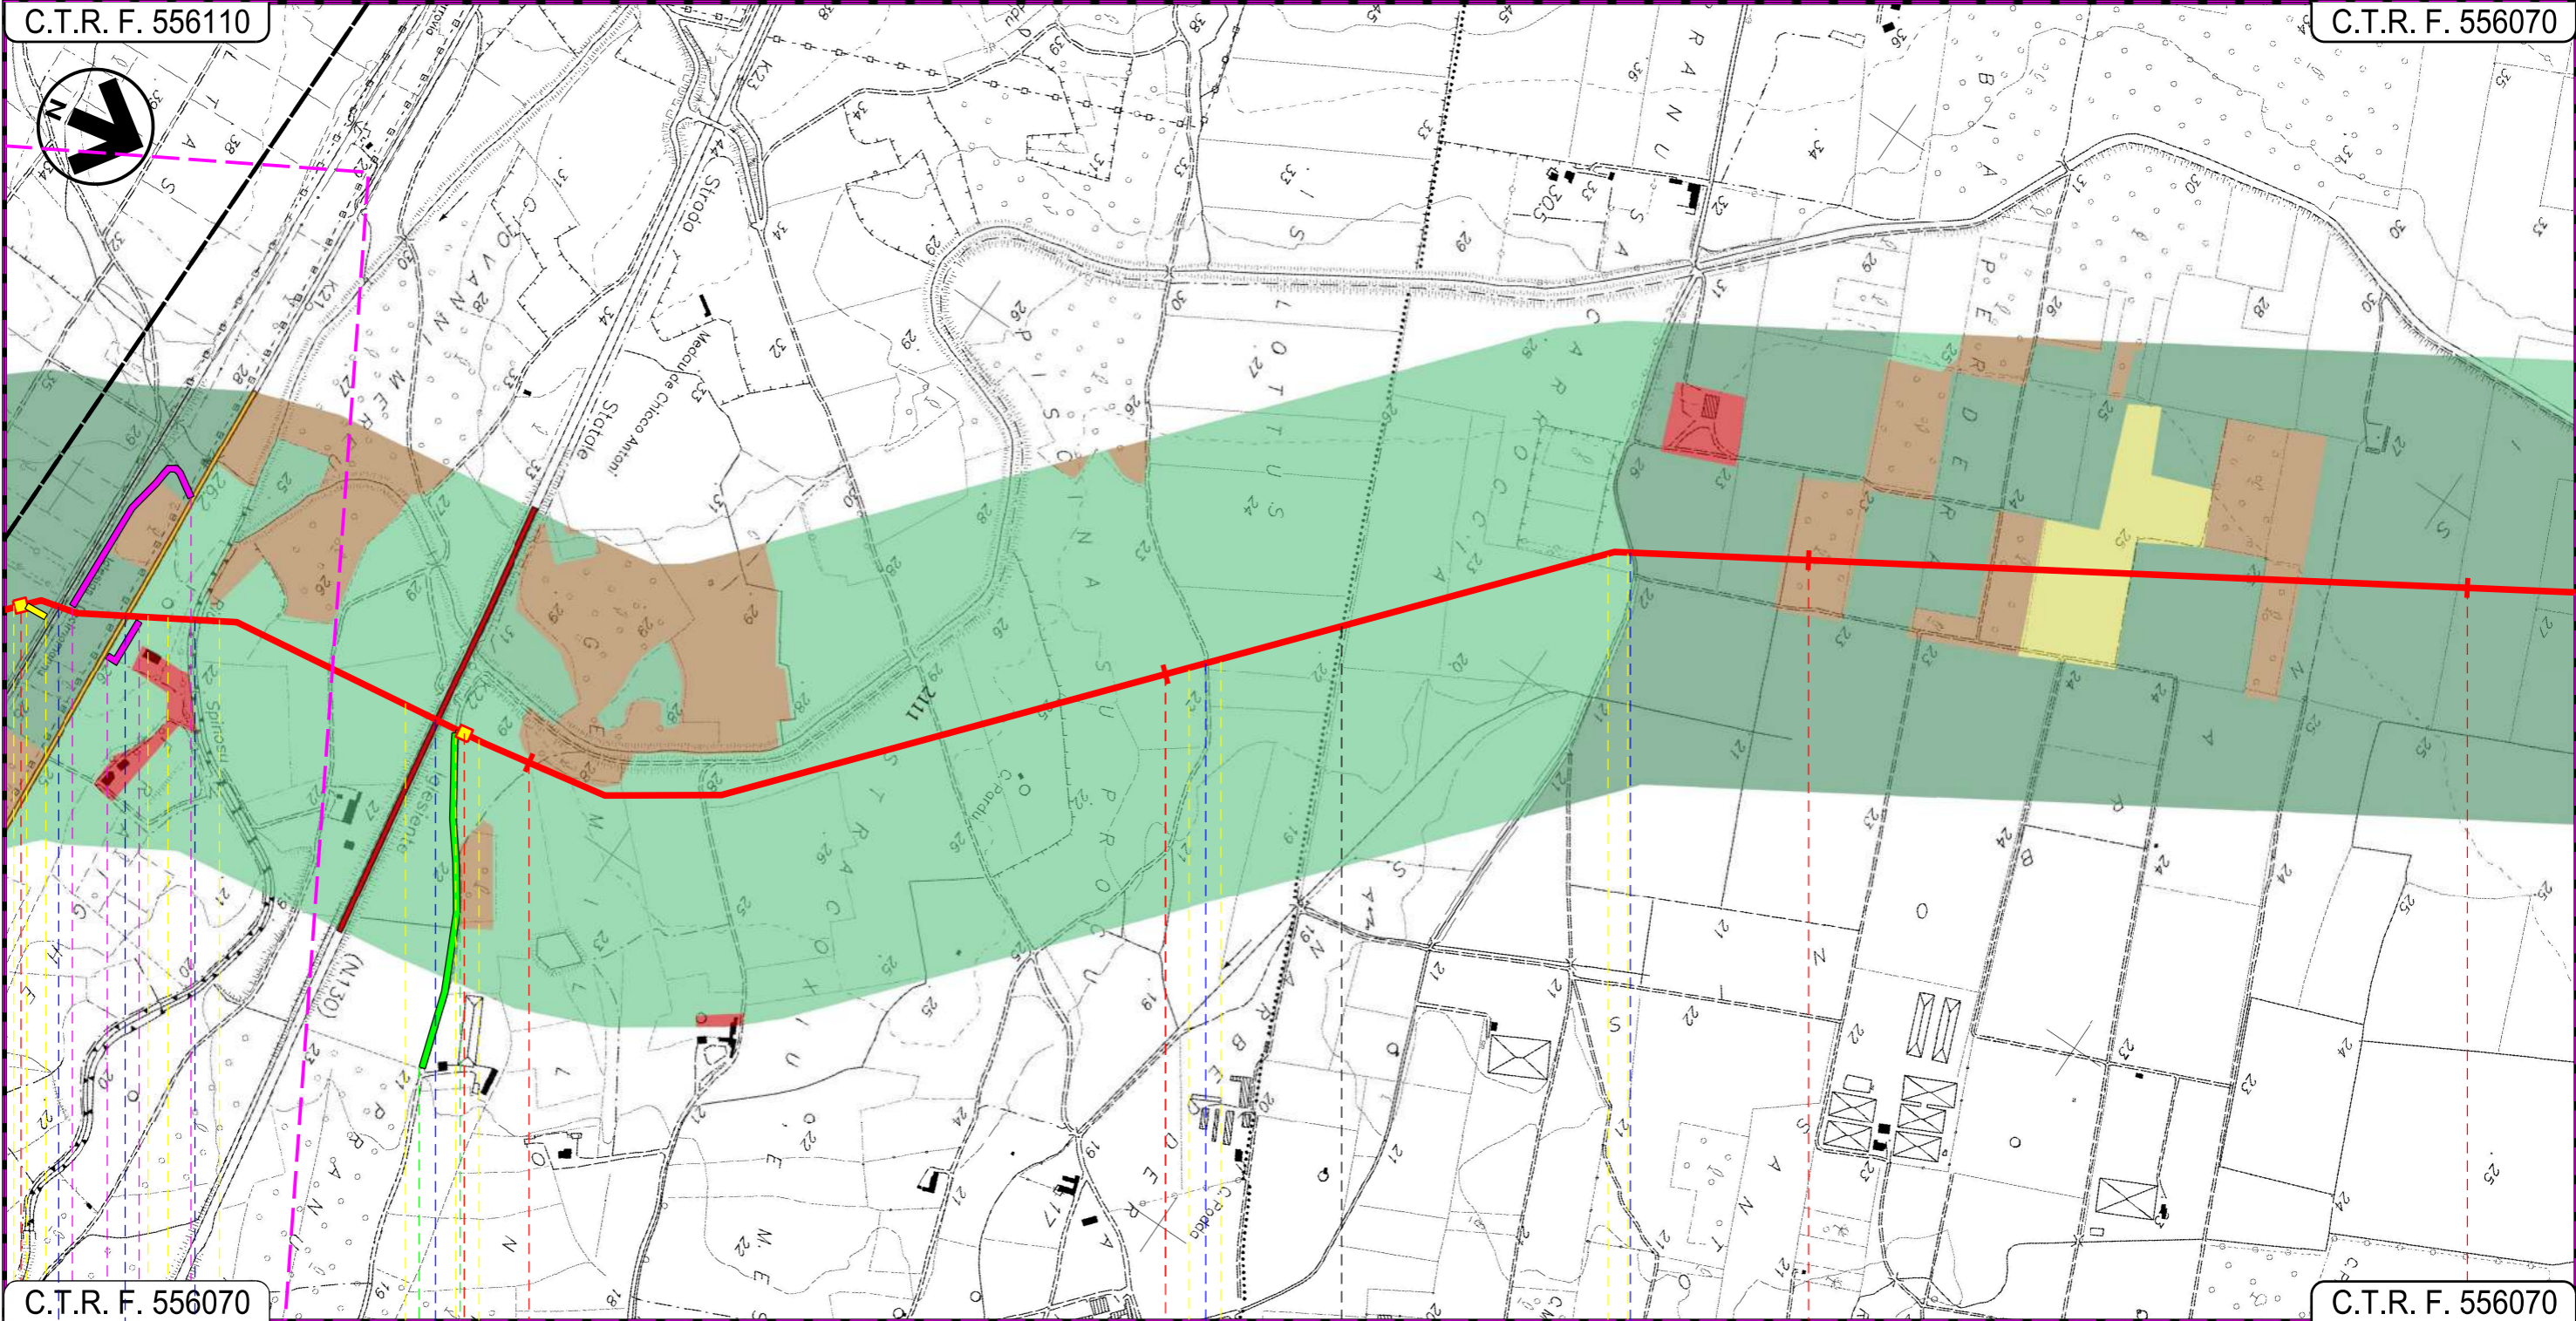

C.T.R. F. 556070


C.T.R. F. 556070

25
VILLASPECIOSA
CAGLIARI

26

27
DECIMOPUTZU
SUD SARDEGNA

28

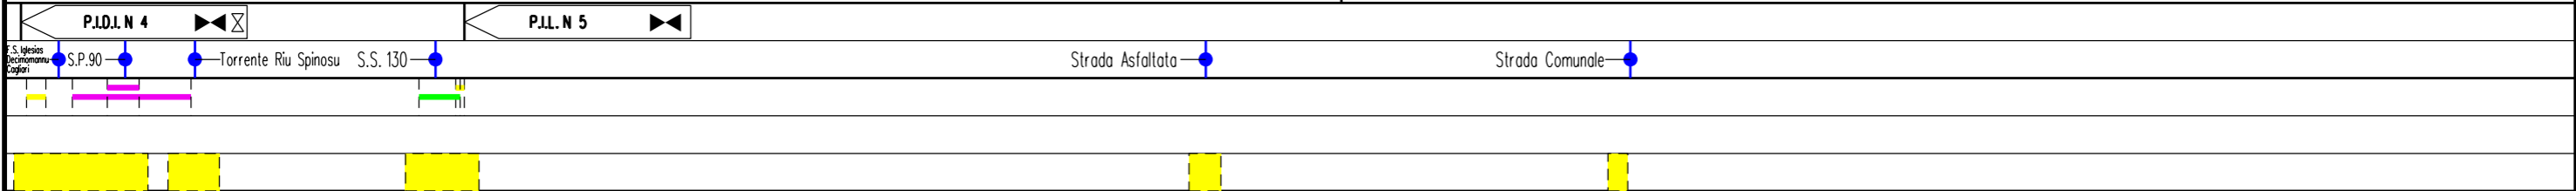

Progetto:

METANIZZAZIONE SARDEGNA
MET. CAGLIARI - PALMAS ARBOREA
DN 650 (26") DP 75 bar


USO DEL SUOLO

0	31/03/2017	EMISSIONE	F. CRISTOFARO	C. CASATI	V. FORLIVESTI G. GIOVANNINI
INDICE	DATA	REVISIONI	ELABORATO	VERIFICATO	APPROVATO
 SNAM RETE GAS			 TechnipFMC Rif TPIDL: 073670-010-DW-3252-111 TECHNIP ITALY DIREZIONE LAVORI Sp.A.		
					PG-US-101
					Comm.

Foglio
10
di 29
Scala
1:10000

C.T.R. F. 556070

C.T.R. F. 556070

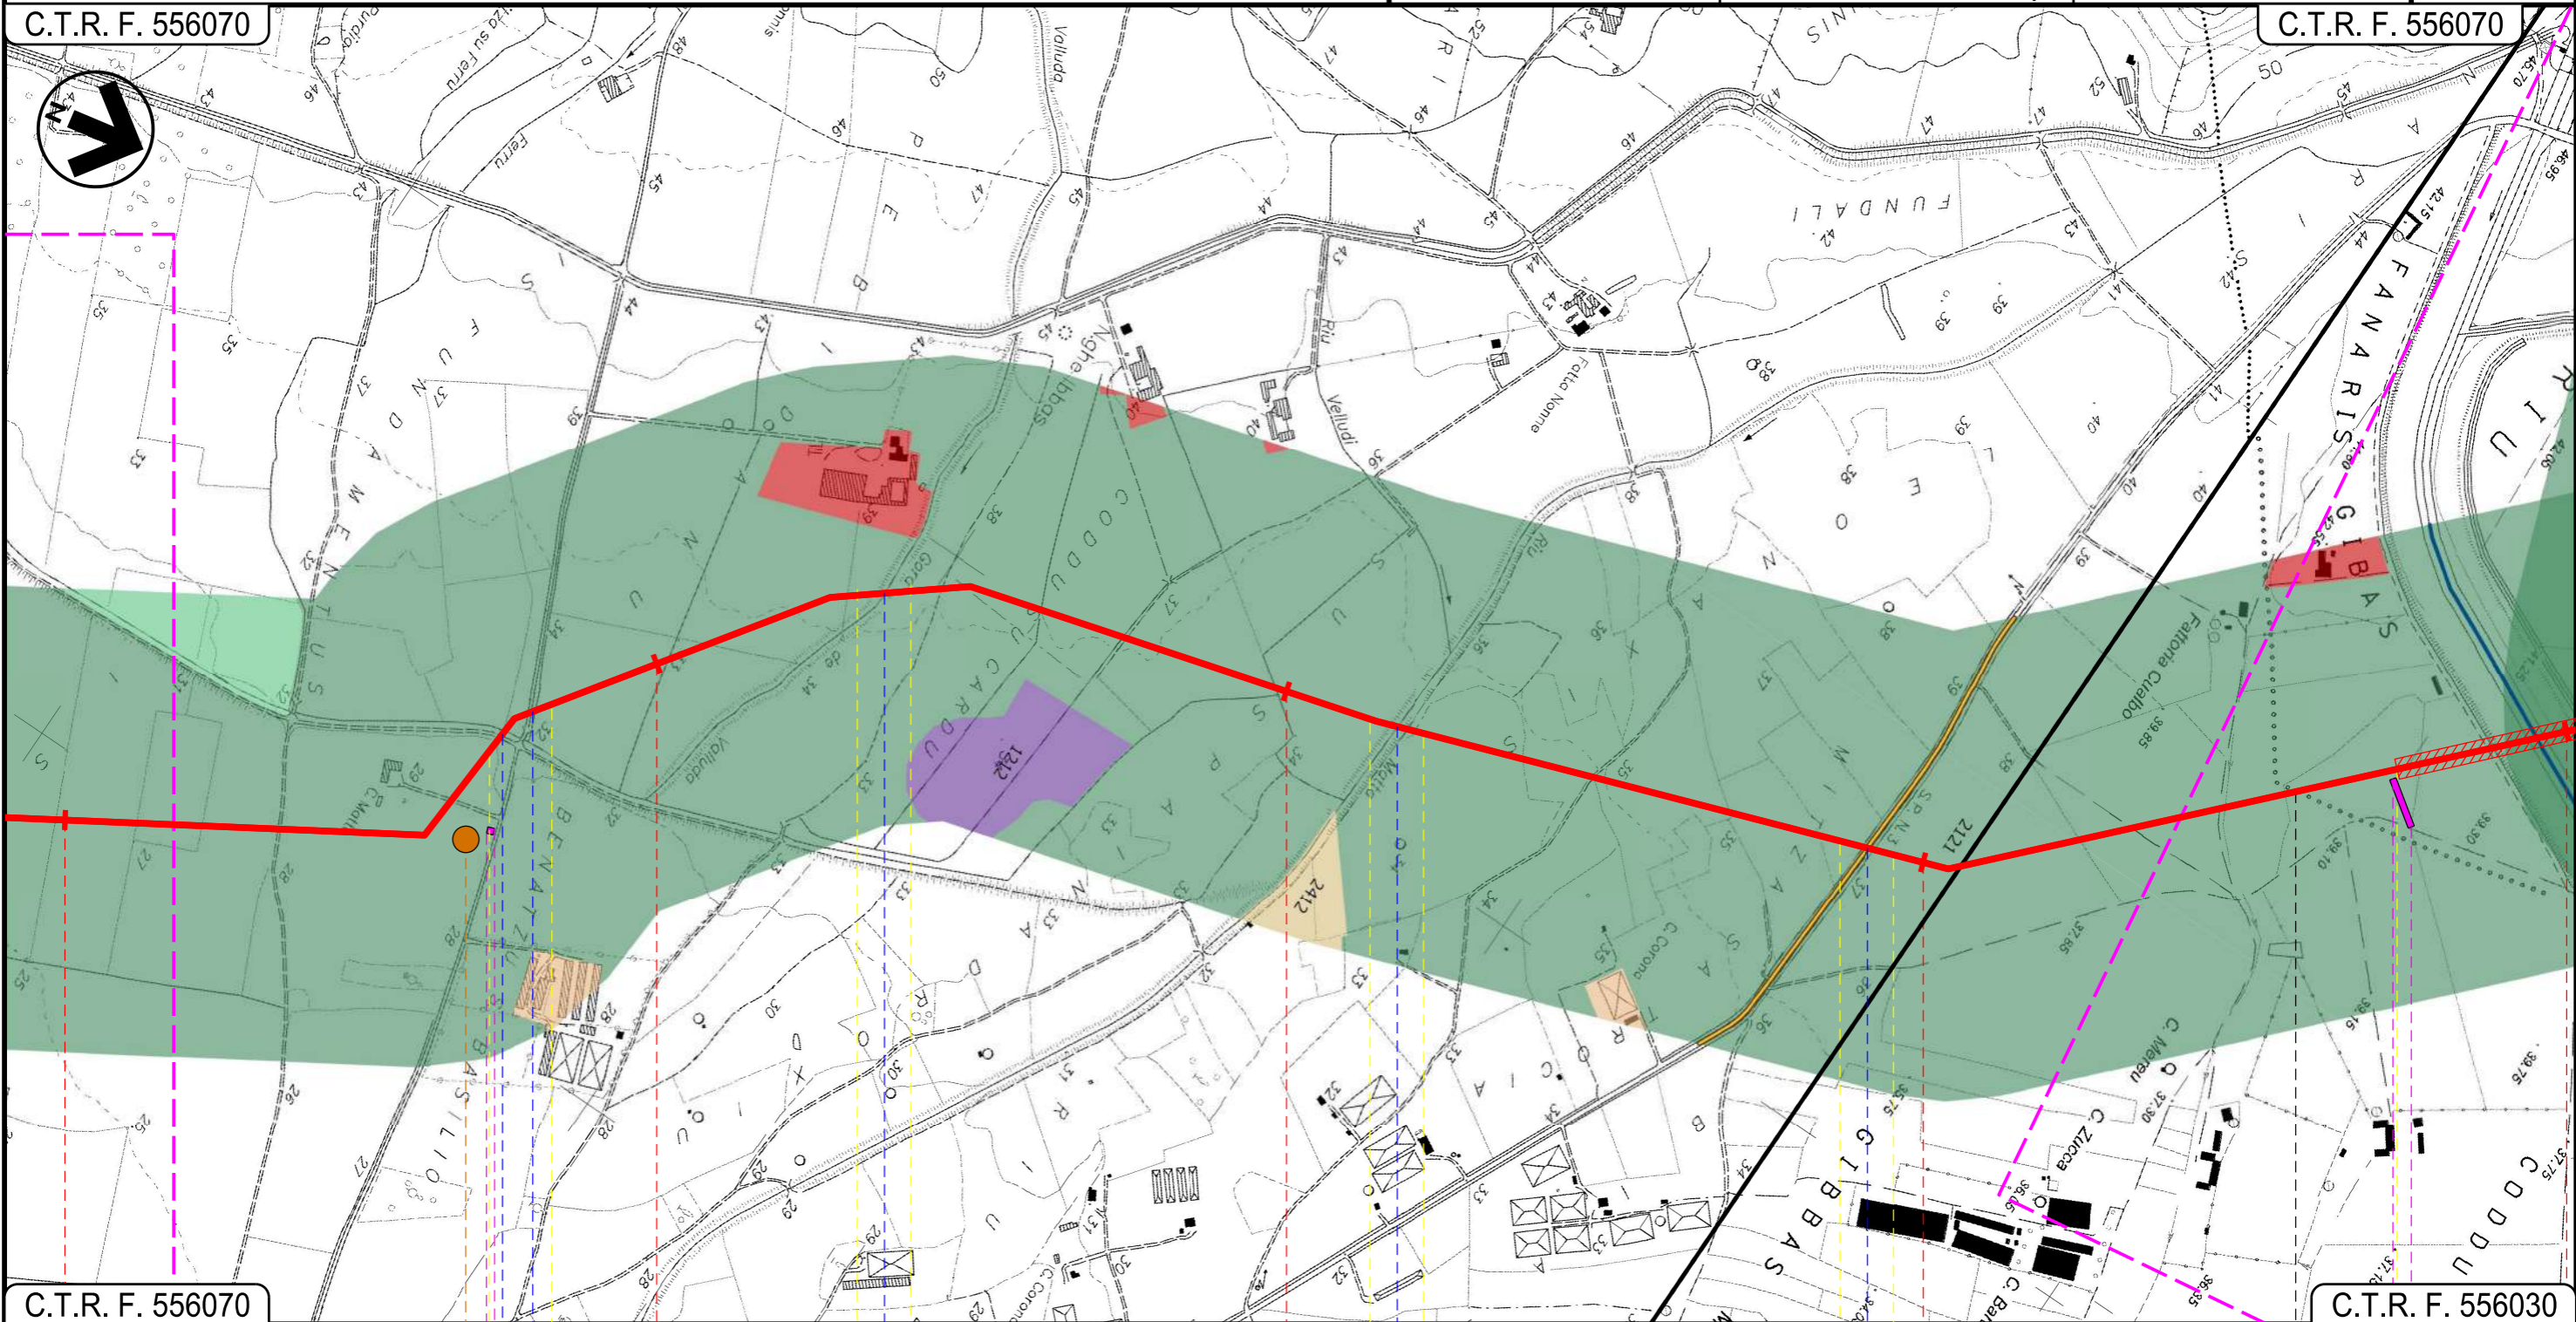

C.T.R. F. 556070

C.T.R. F. 556030

28

29

30

31

32

DECIMOPUTZU
SUD SARDEGNA

VALLERMOZA

Riu Spinosu —●— Strada Comunale

Gora de Valluda —●—

Riu Motto —●—

S.P. N.3 —●—

P6

10

11

INTE

Progetto:


METANIZZAZIONE SARDEGNA
MET. CAGLIARI – PALMAS ARBOREA
DN 650 (26") DP 75 bar

USO DEL SUOLO

0	31/03/2017	EMISSIONE	F. CRISTOFARO	C. CASATI	V. FORLIVESTI G. GIOVANNINI	Foglio 11 di 29
INDICE	DATA	REVISIONI	ELABORATO	VERIFICATO	APPROVATO	Scala 1:10000
 SNAM RETE GAS			 TechnipFMC Rif TPIDL: 073670-010-DW-3252-111 TECHNIP ITALY DIREZIONE LAVORI Sp.A.		PG-US-101	
					Comm.	

C.T.R. F. 556030

C.T.R. F. 556020

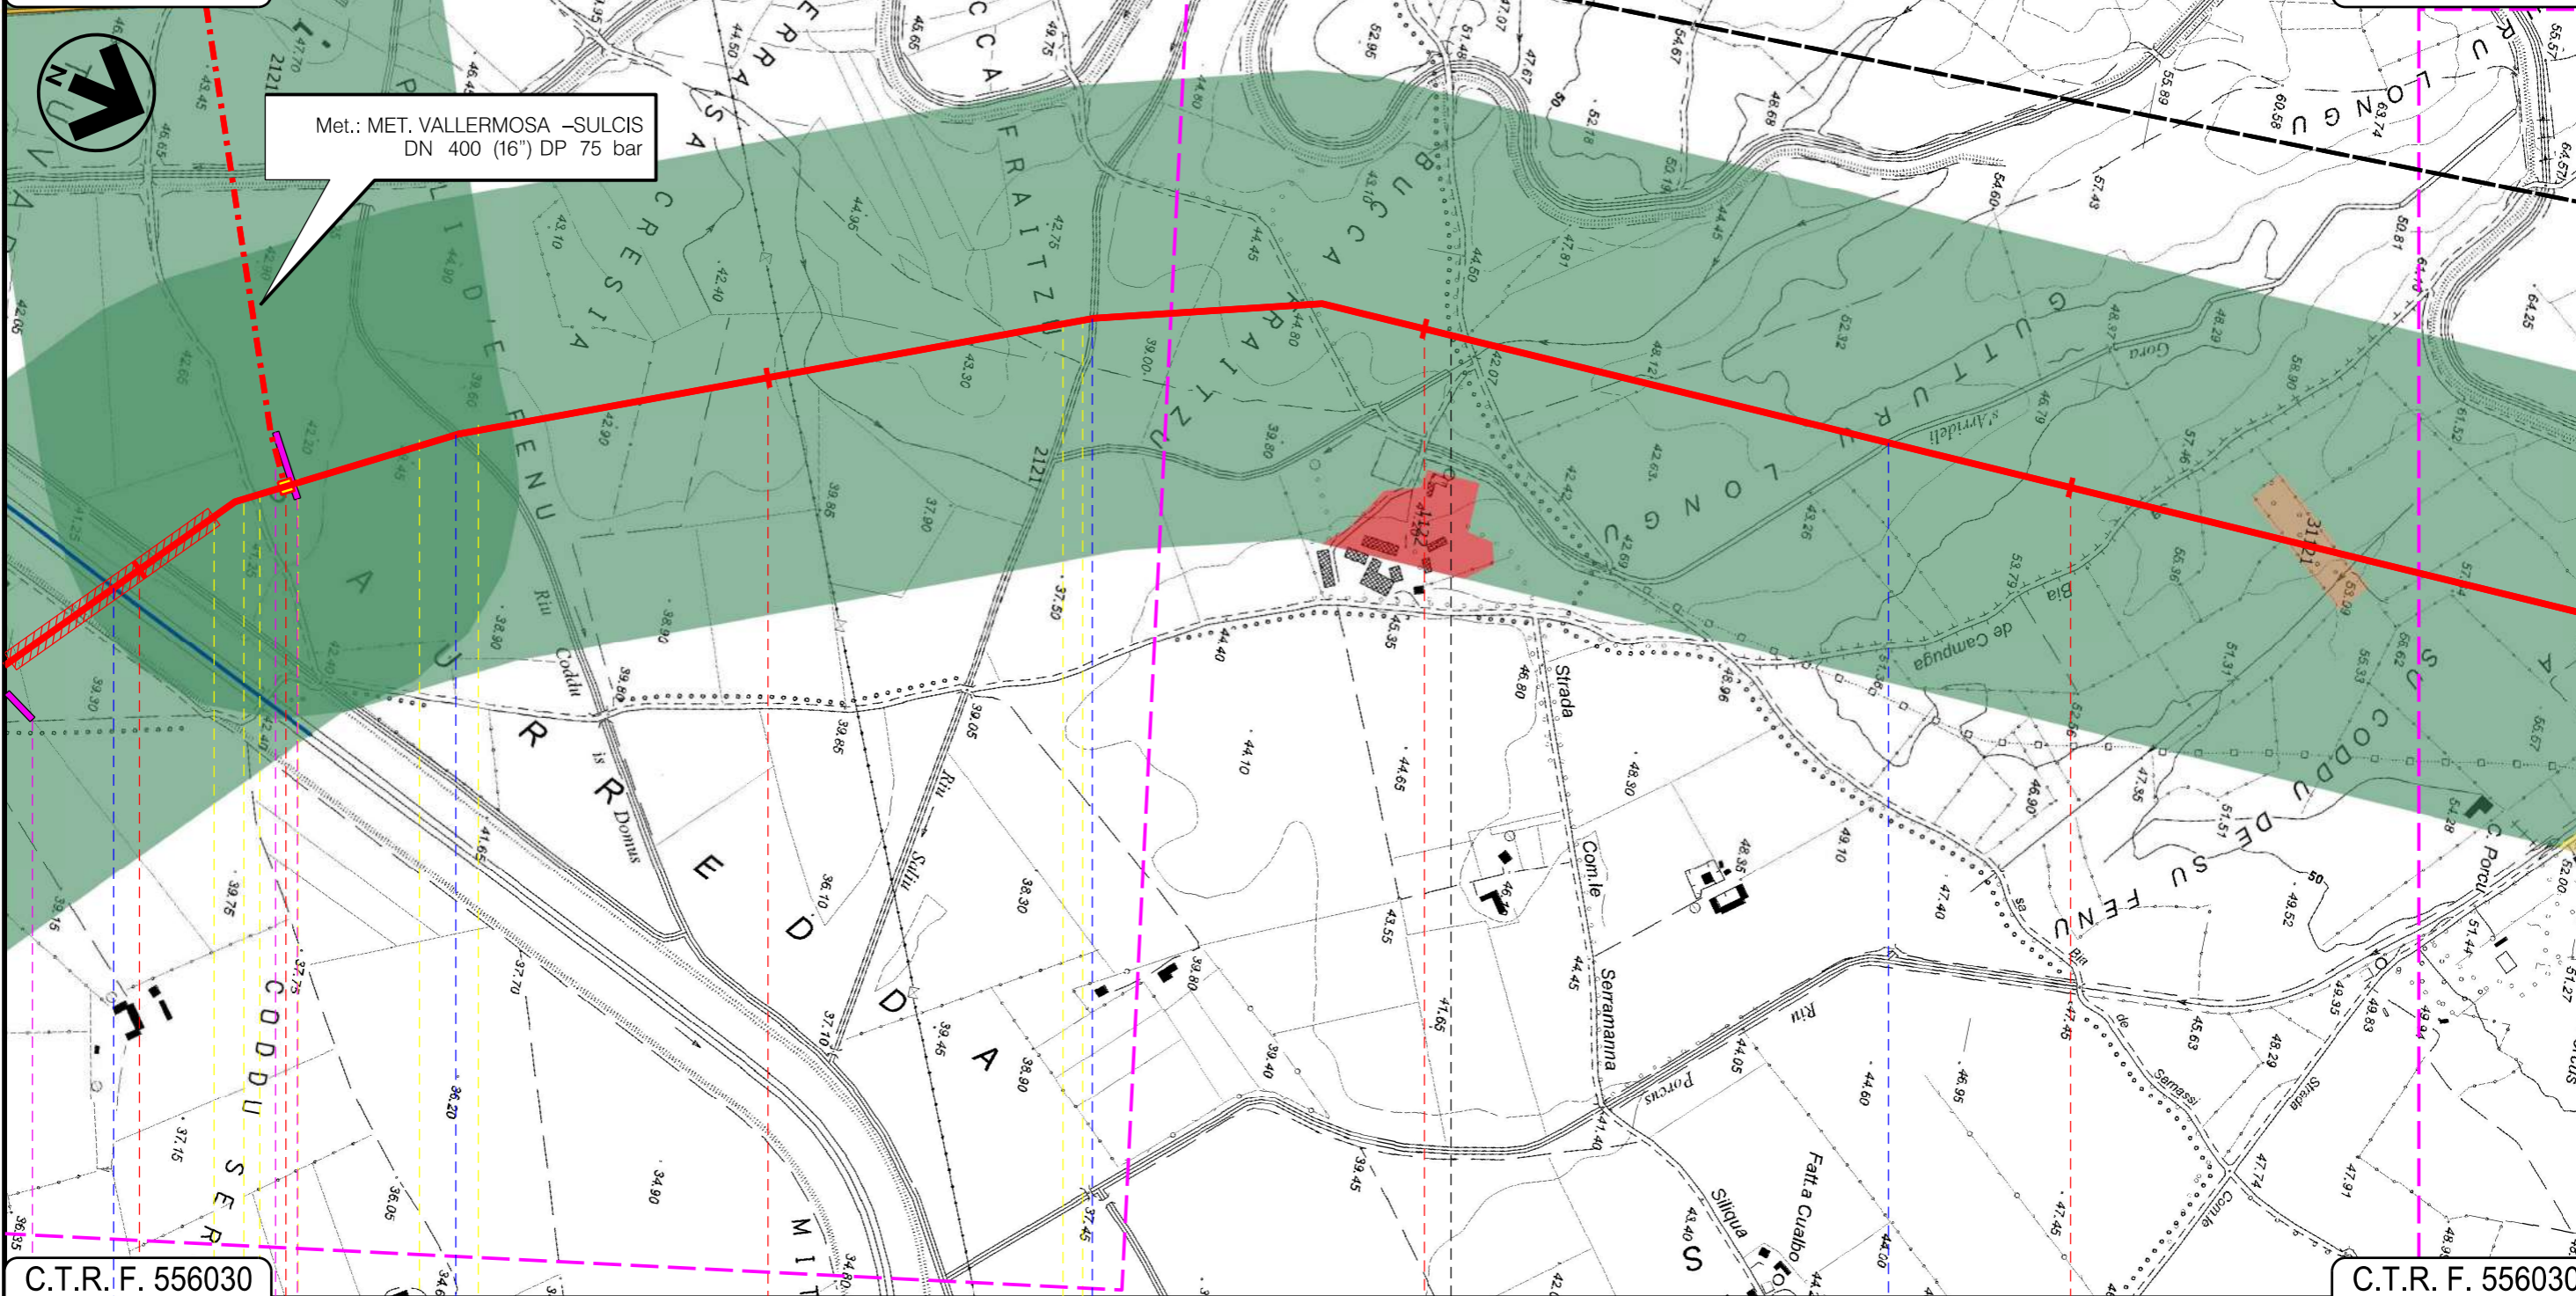

C.T.R. F. 556030

C.T.R. F. 556030

32 VALLERMOSA 33 CAGLIARI 34 VILLASOR 35

P.I.D.I. N 6

Riu Nou

Riu Caddu de Domus

Riu Saliu

Gora s'Arrideli

12

13

INTE

Progetto:


METANIZZAZIONE SARDEGNA
MET. CAGLIARI – PALMAS ARBOREA
DN 650 (26") DP 75 bar

USO DEL SUOLO

0	31/03/2017	EMISSIONE	F. CRISTOFARO	C. CASATI	V. FORLIVESI G. GIOVANNINI	Foglio 12 di 29
INDICE	DATA	REVISIONI	ELABORATO	VERIFICATO	APPROVATO	Scala 1:10000
 SNAM RETE GAS			 TechnipFMC Rif TPIDL: 073670-010-DW-3252-111 TECHNIP ITALY DIREZIONE LAVORI S.p.A.		PG-US-101	Comm.

C.T.R. F. 556020

C.T.R. F. 556020

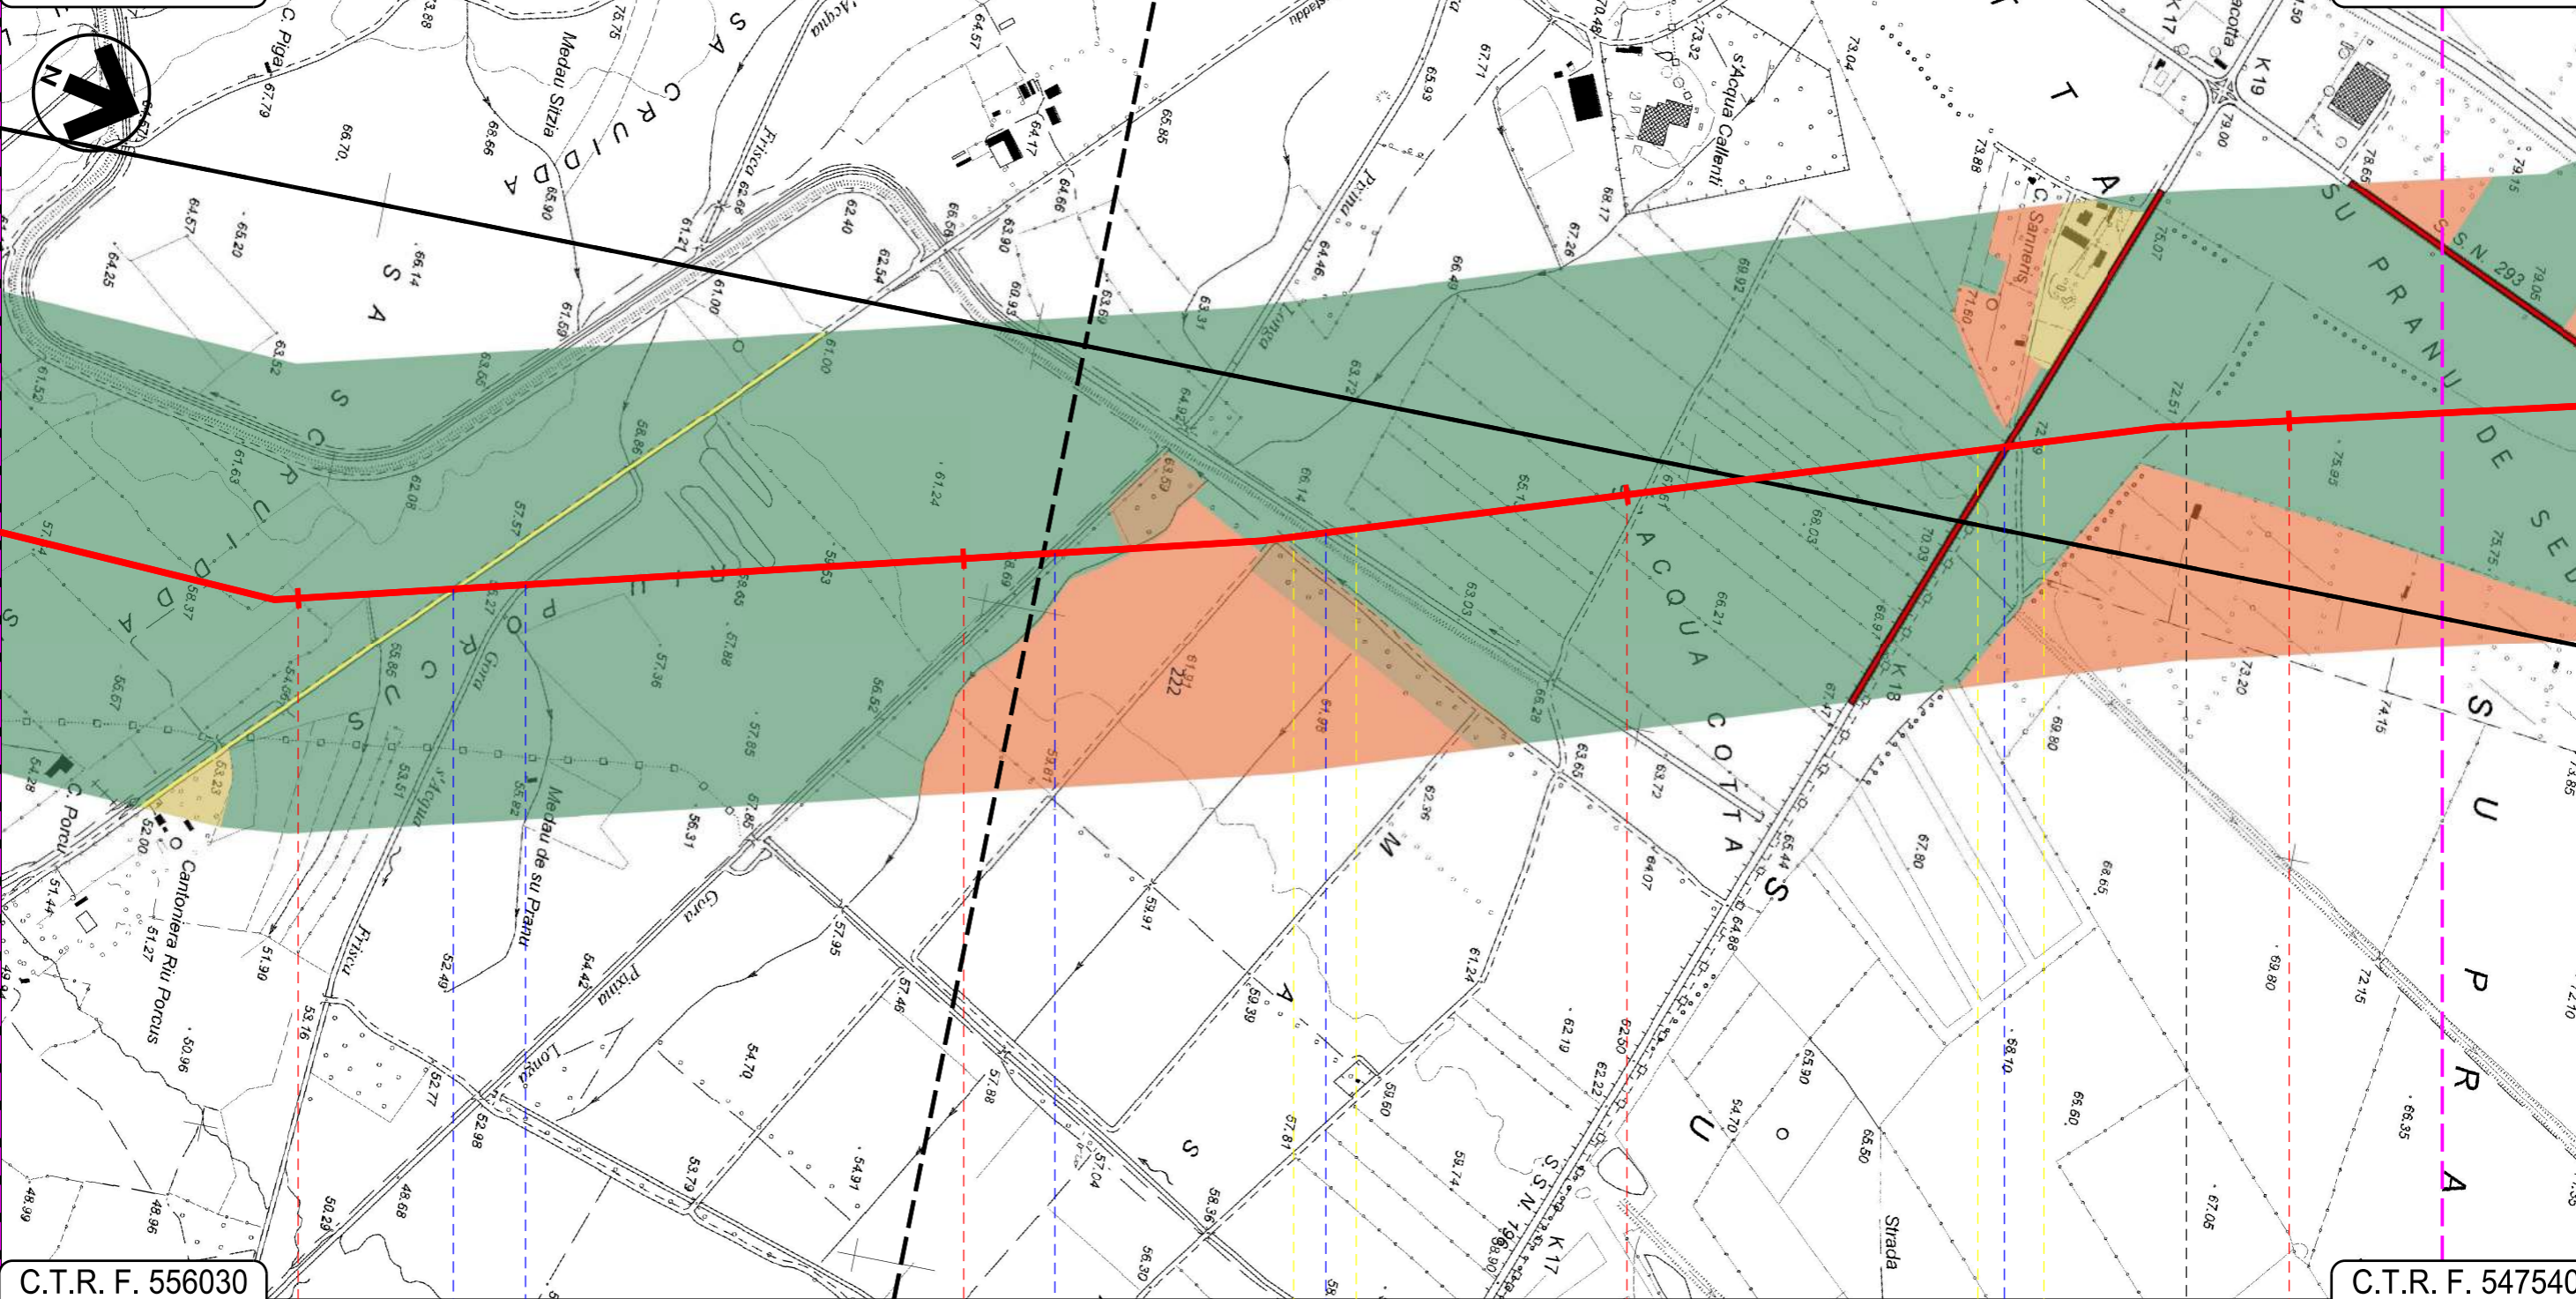

C.T.R. F. 556030

C.T.R. F. 547540

36	VILLASOR	37	CAGLIARI	38	SERRAMANNA	39	SUD SARDEGNA
----	----------	----	----------	----	------------	----	--------------

- Strada Com.le Castaddu
- Canale Gora s'Acqua Frisca
- Canale Gora Pixina Longa
- Canale Consortile
- S.S. 196

Progetto:

METANIZZAZIONE SARDEGNA
MET. CAGLIARI - PALMAS ARBOREA
DN 650 (26") DP 75 bar


USO DEL SUOLO

0	31/03/2017	EMISSIONE	F. CRISTOFARO	C. CASATI	V. FORLIVESTI G. GIOVANNINI
INDICE	DATA	REVISIONI	ELABORATO	VERIFICATO	APPROVATO
 SNAM RETE GAS			 TechnipFMC Rif TPIDL: 073670-010-DW-3252-111 TECHNIP ITALY DIREZIONE LAVORI Sp.A.		
			PG-US-101		
			Comm.		

Foglio
13
di 29
Scala
1:10000

C.T.R. F. 547140

C.T.R. F. 547100

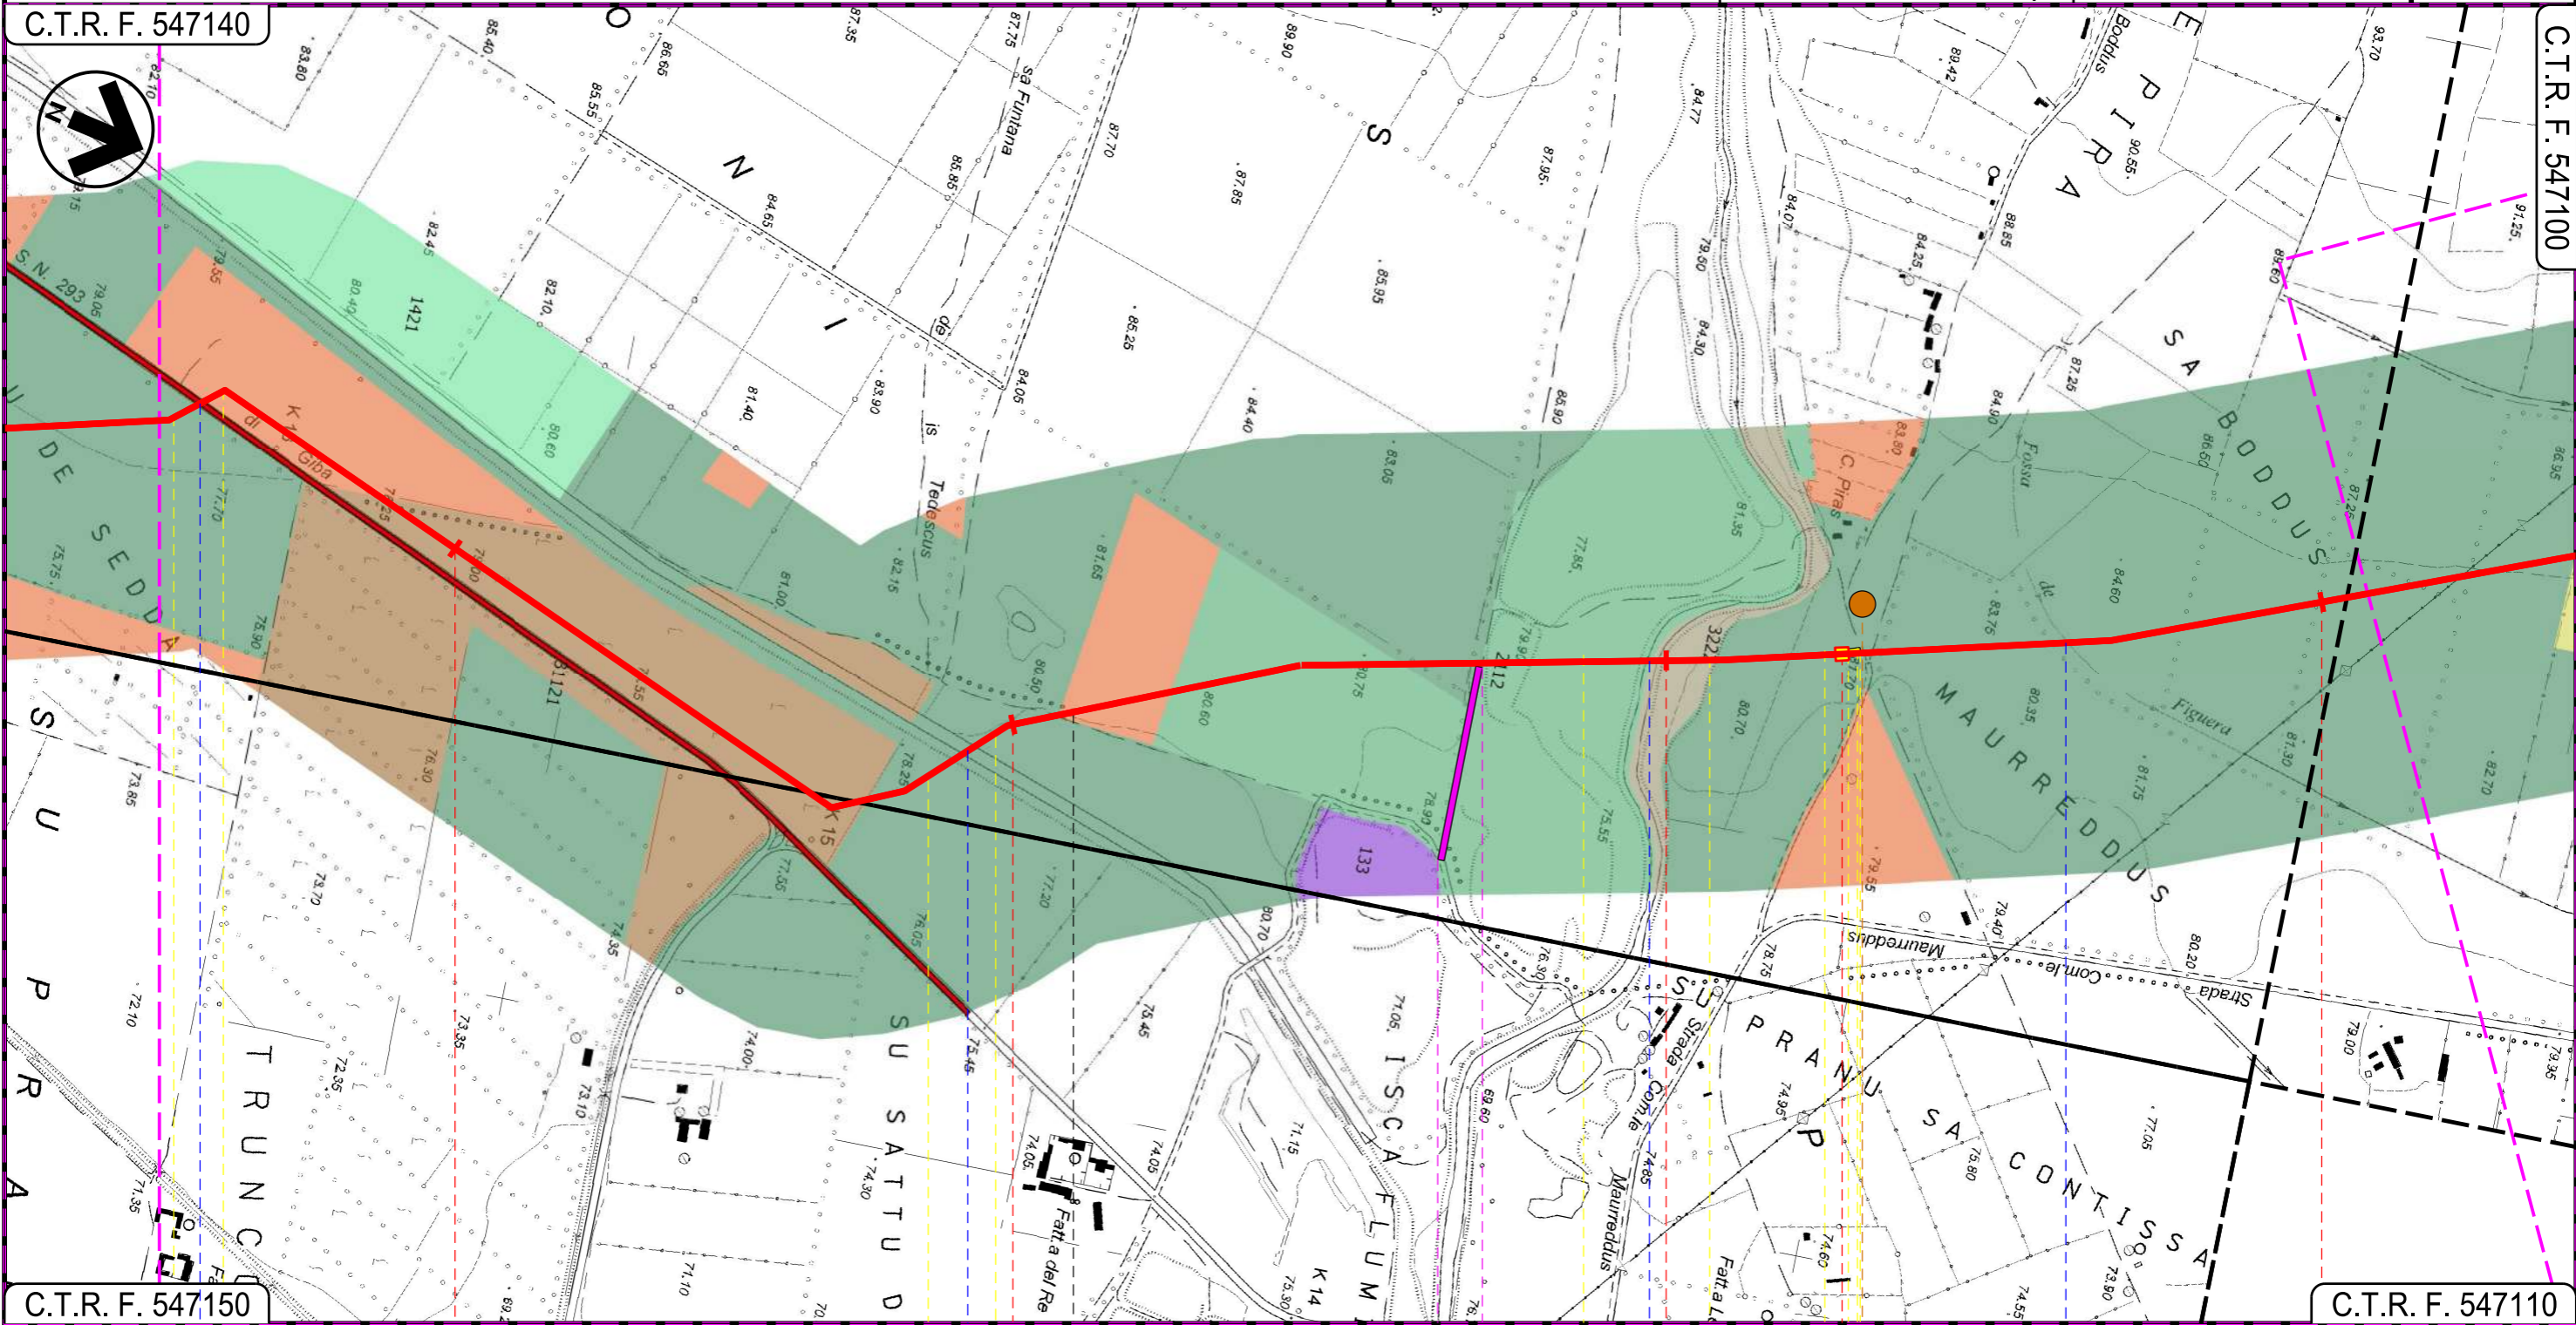

40 41 42 43

SERRAMANNA

SUD SARDEGNA

VILLACIDRO

S.S. 293 di Giba

Canale Trudu

Torrente Leni

Fosso de Figuera

P.I.D.I.N 7

P7

15

16

17

INTE

Progetto:


METANIZZAZIONE SARDEGNA
MET. CAGLIARI - PALMAS ARBOREA
DN 650 (26") DP 75 bar

USO DEL SUOLO

0	31/03/2017	EMISSIONE	F. CRISTOFARO	C. CASATI	V. FORLIVESI G. GIOVANNINI
INDICE	DATA	REVISIONI	ELABORATO	VERIFICATO	APPROVATO
 SNAM RETE GAS			 TechnipFMC Rif TPIDL: 073670-010-DW-3252-111 TECHNIP ITALY DIREZIONE LAVORI Sp.A.		
			PG-US-101		Comm.

Foglio
14
di 29
Scala
1:10000

C.T.R. F. 547100

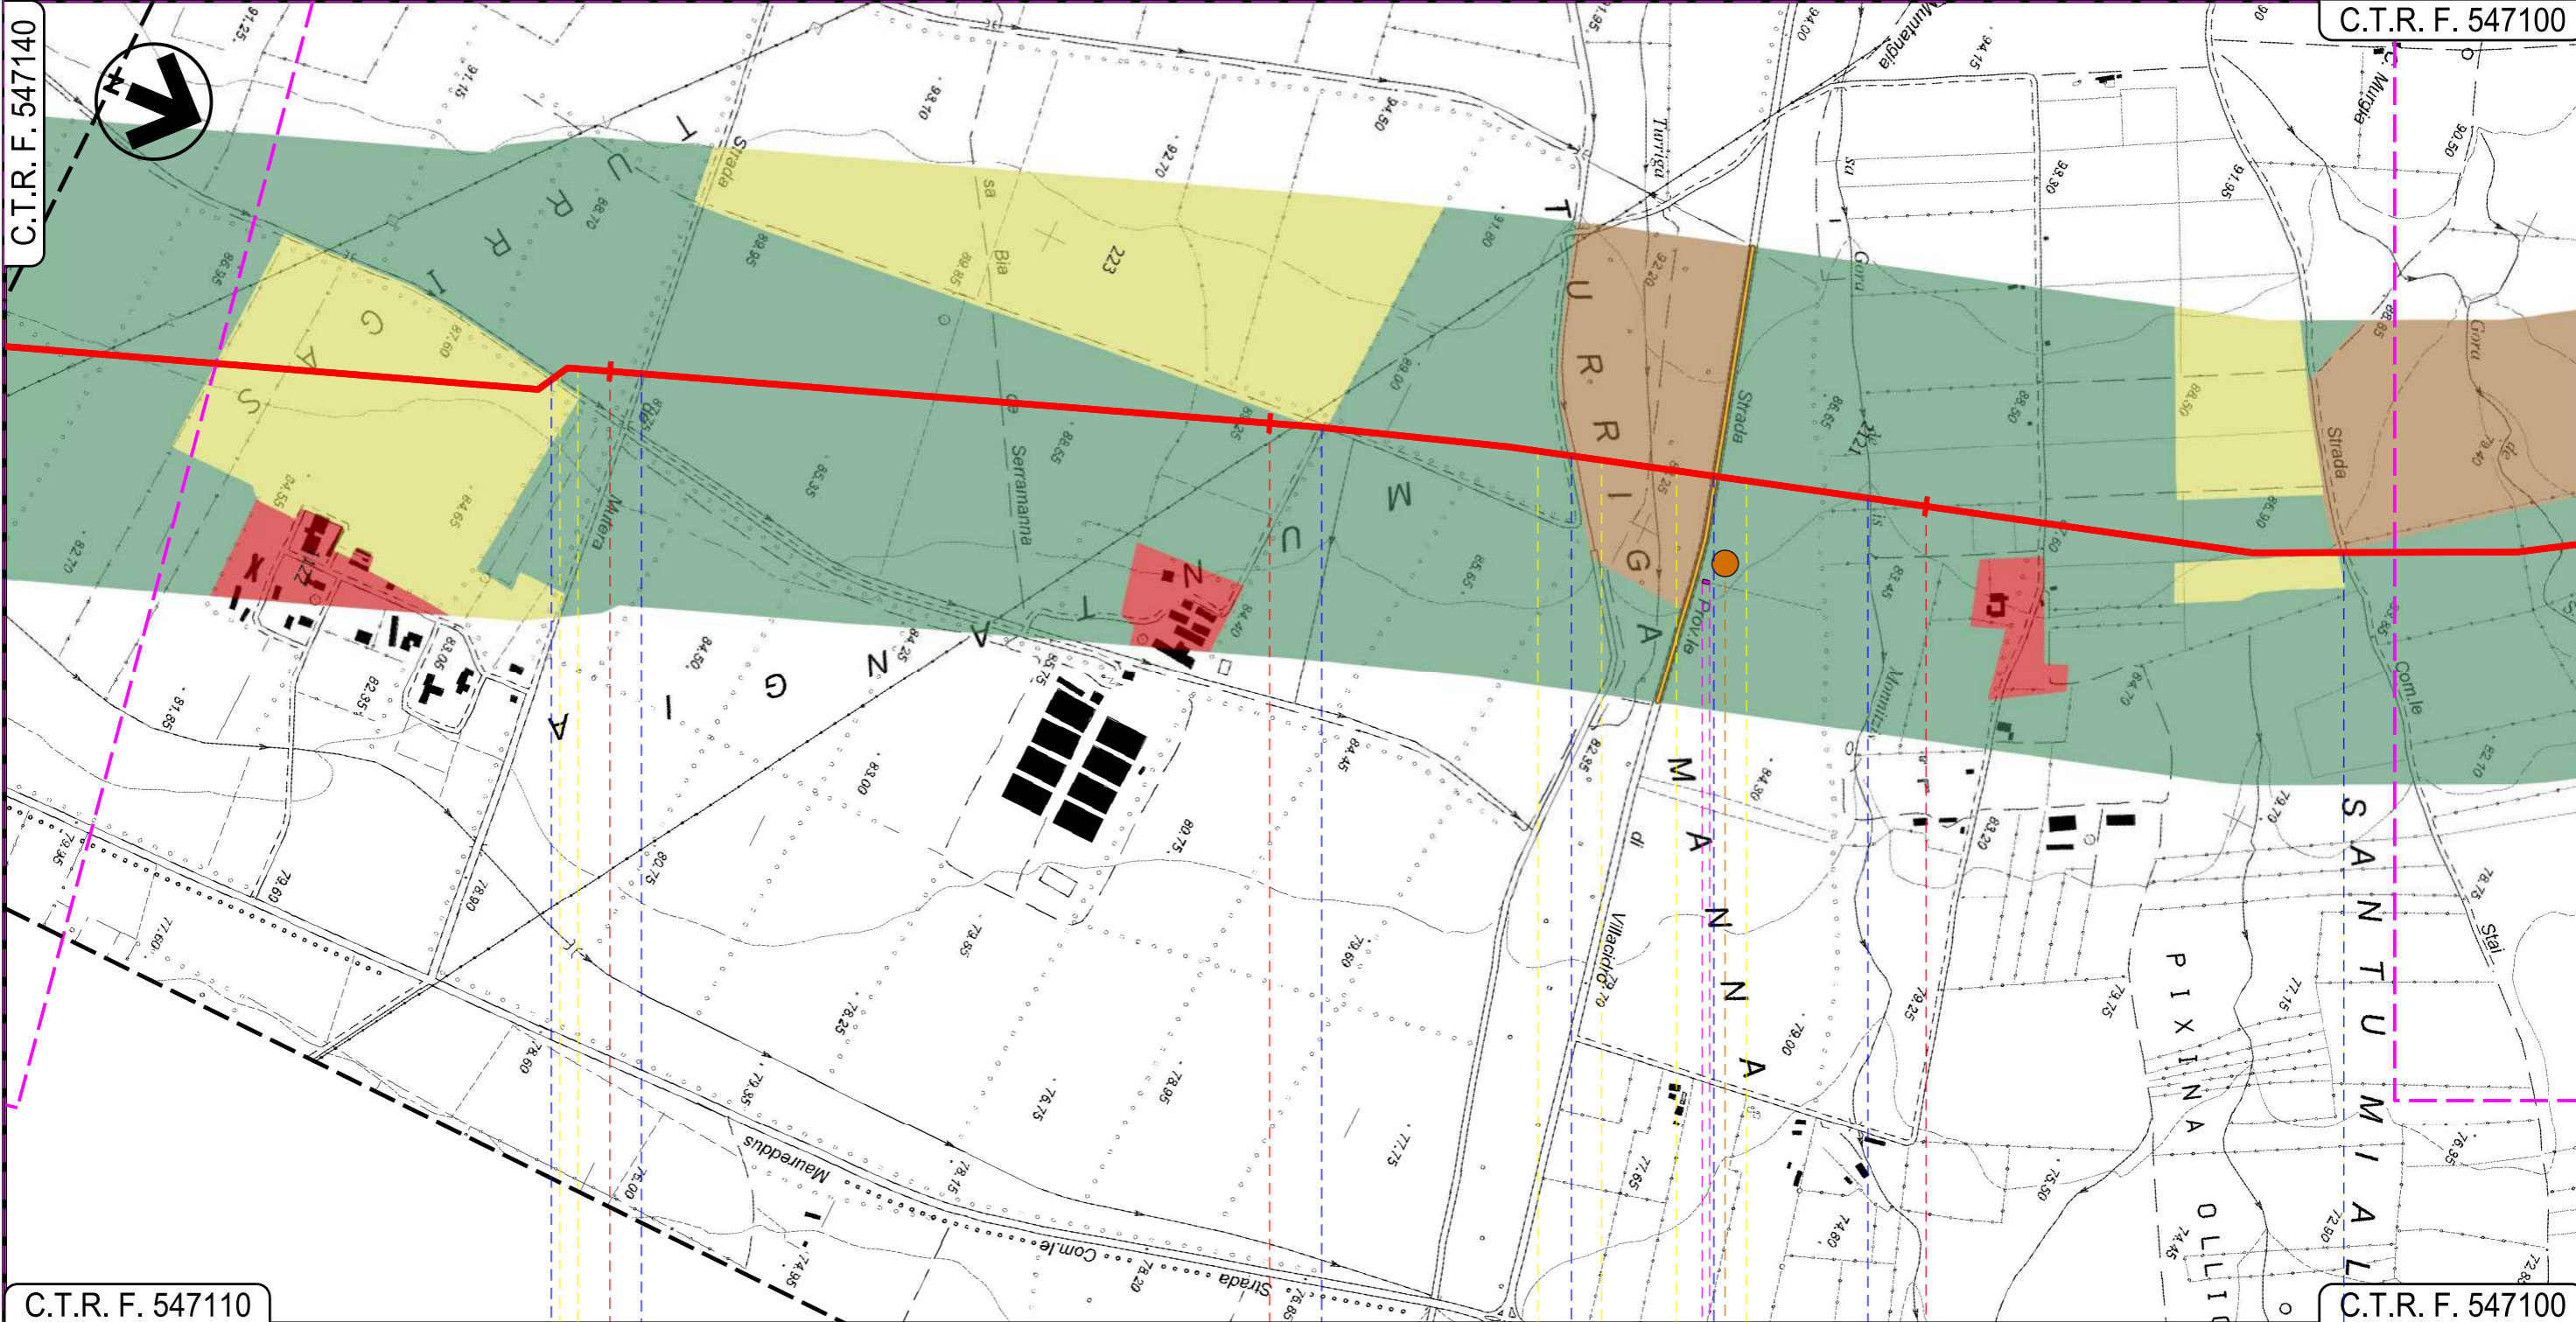

VILLACIDRO
SUD SARDEGNA

● Canale Consortile
 ● Strada de Mutera
 ● Strada Consortile
 ● Fosso "Gora de Turriga"
 ● S.P.n.60 Villacidro
 ● Fosso "sa Gora de is Monnizis"
 ● Strada Com.le Stai

