

Progetto:

METANIZZAZIONE SARDEGNA
MET. CAGLIARI – PALMAS ARBOREA
DN 650 (26") DP 75 bar


USO DEL SUOLO

0	31/03/2017	EMISSIONE	F. CRISTOFARO	C. CASATI	V. FORLIVESTI G. GIOVANNINI
INDICE	DATA	REVISIONI	ELABORATO	VERIFICATO	APPROVATO
 SNAM RETE GAS			 TechnipFMC Rif TPIDL: 073670-010-DW-3252-111 TECHNIP ITALY DIREZIONE LAVORI S.p.A.		
			PG-US-101		
			Comm.		

Foglio
15
di 29
Scala
1:10000

C.T.R. F. 547100

C.T.R. F. 547060

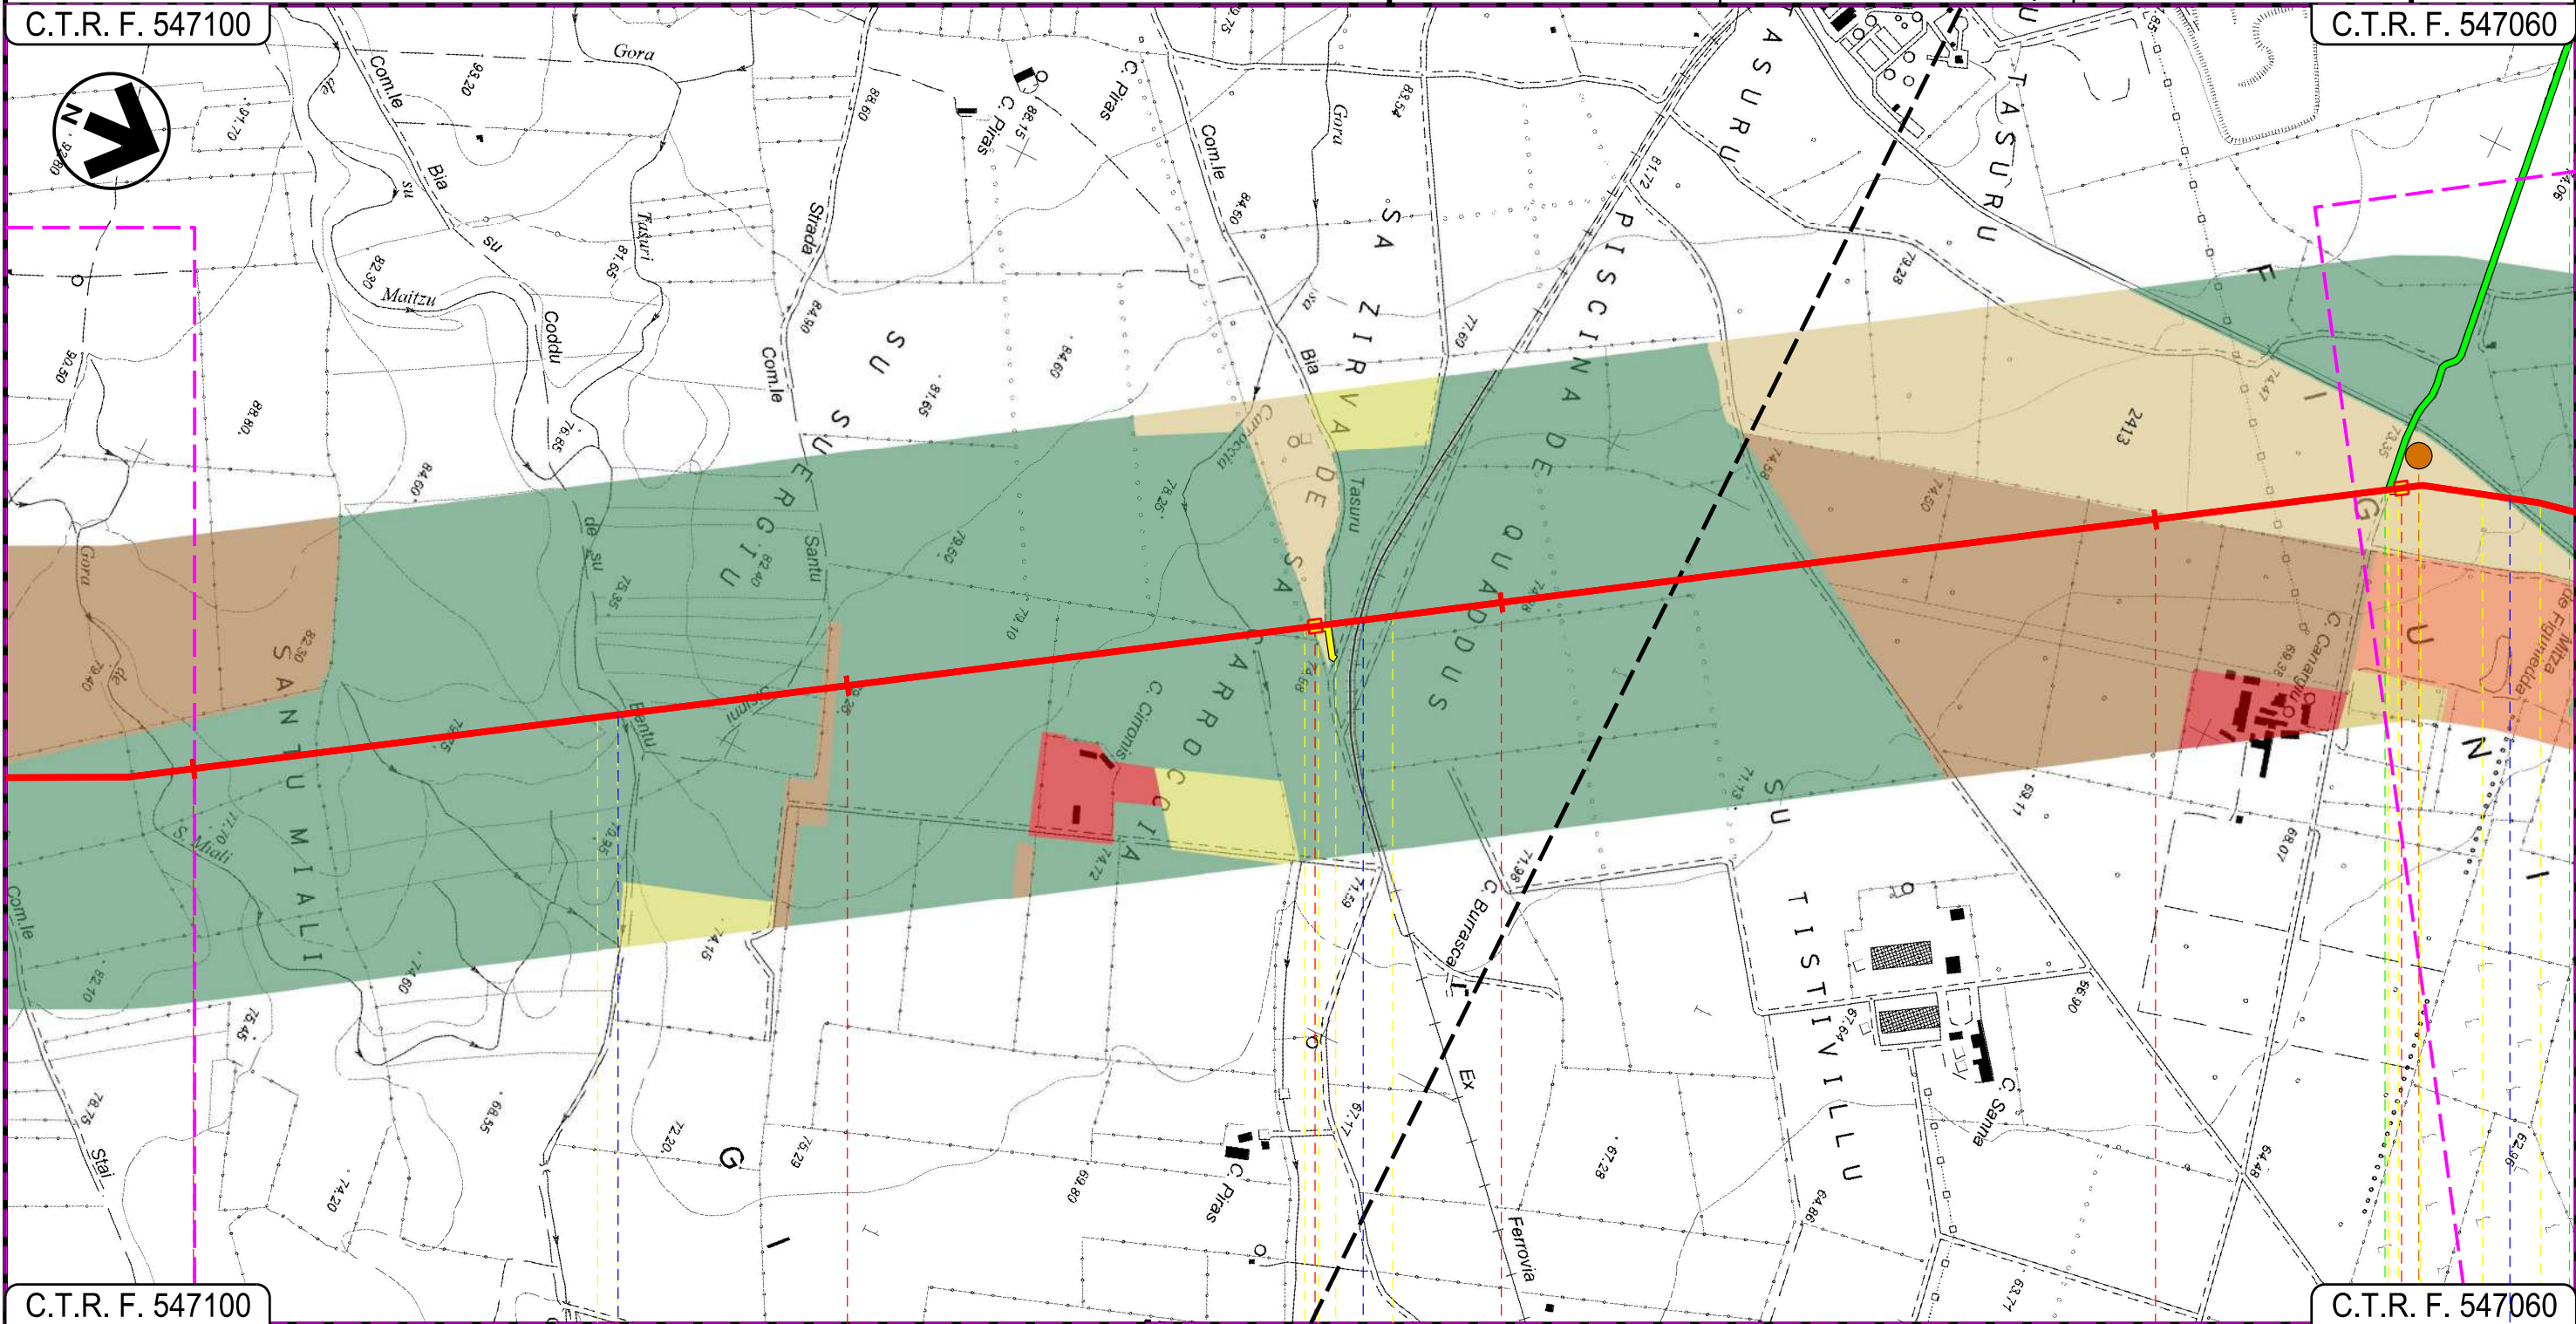

C.T.R. F. 547100

C.T.R. F. 547060

47

48

49

50

VILLACIDRO
SUD SARDEGNA

P.I.D.I. N 8

P.I.D.I. N 9

Gora de su Maitzu

F.S. Villacidro-Isili

Torrente Seddamus

P9

21

INTE

Progetto:

METANIZZAZIONE SARDEGNA
MET. CAGLIARI - PALMAS ARBOREA
DN 650 (26") DP 75 bar


USO DEL SUOLO

0	31/03/2017	EMISSIONE	F. CRISTOFARO	C. CASATI	V. FORLIVESTI G. GIOVANNINI
INDICE	DATA	REVISIONI	ELABORATO	VERIFICATO	APPROVATO
 SNAM RETE GAS			 TechnipFMC Rif TPIDL: 073670-010-DW-3252-111 TECHNIP ITALY DIREZIONE LAVORI S.p.A.		
			PG-US-101		
			Comm.		

Foglio
16
di 29
Scala
1:10000

C.T.R. F. 547060

C.T.R. F. 547060

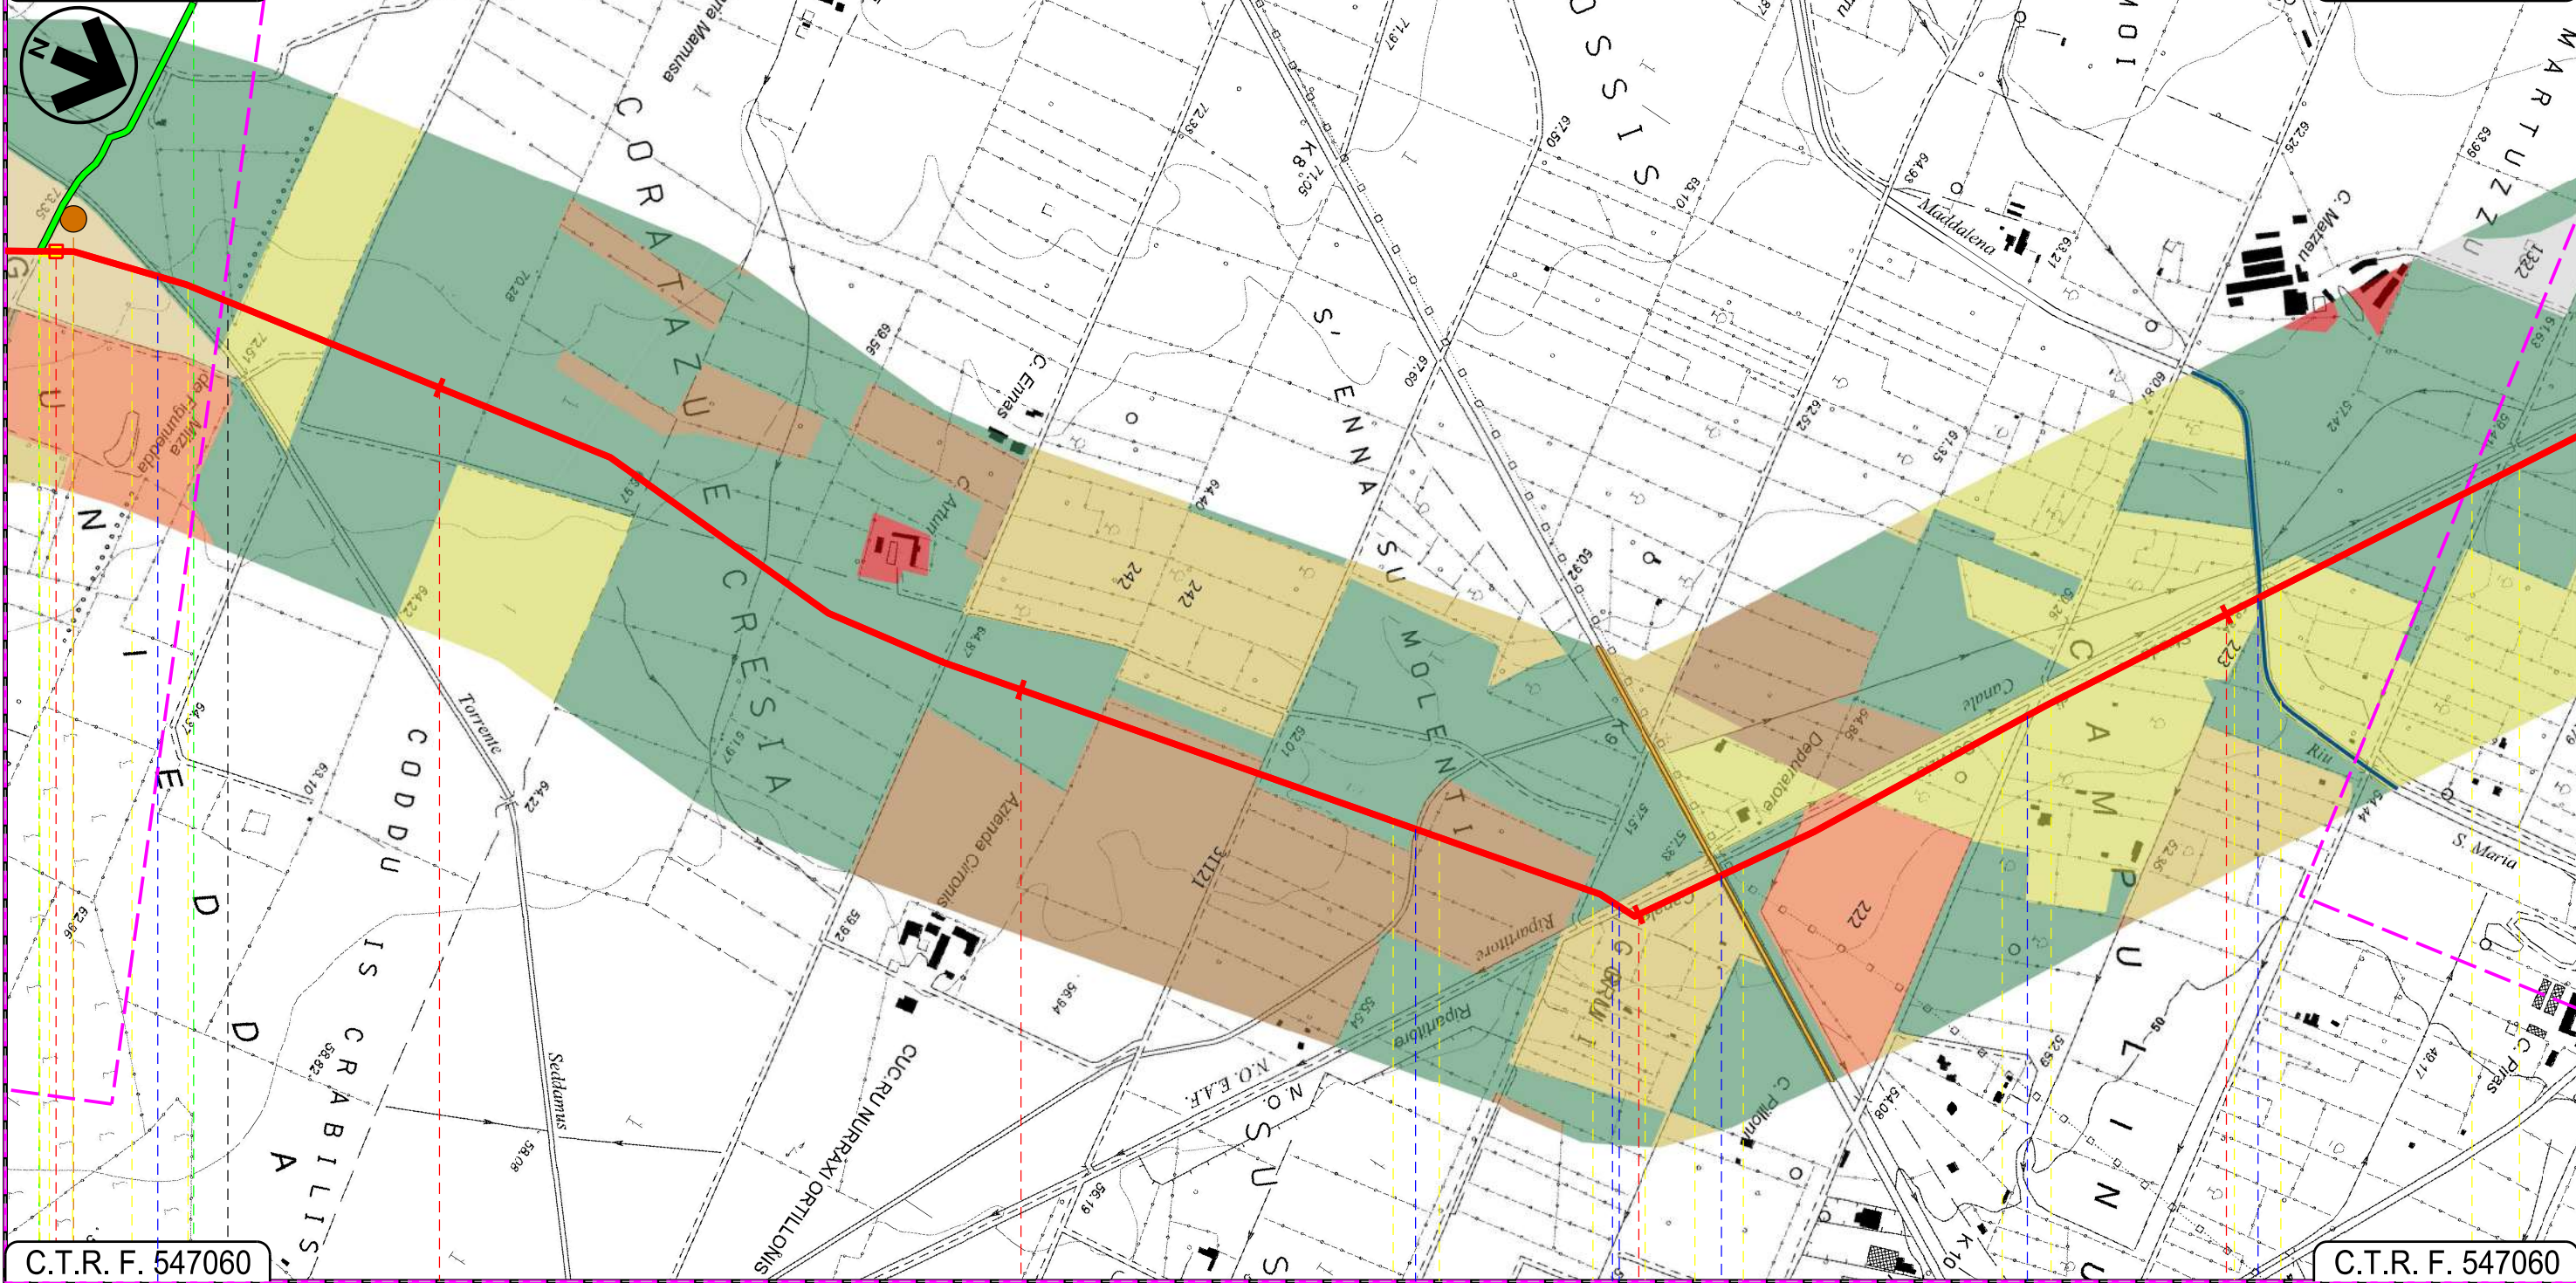

C.T.R. F. 547060

C.T.R. F. 547060

VILLACIDRO

SAN GAVINO MONREALE
SUD SARDEGNA

P.I.D.I. N 9

● Torrente Seddamus

● Canale in cls

● Canale Rip. N.O.E.A.F.

● St. di servizio
canale
ripartitore N.O

● S.P. n.14 bis

● St. Comunale

● Riu S. Maria

P9


Progetto:

METANIZZAZIONE SARDEGNA
MET. CAGLIARI - PALMAS ARBOREA
DN 650 (26") DP 75 bar


USO DEL SUOLO

0	31/03/2017	EMISSIONE	F. CRISTOFARO	C. CASATI	V. FORLIVESTI G. GIOVANNINI
INDICE	DATA	REVISIONI	ELABORATO	VERIFICATO	APPROVATO
 SNAM RETE GAS			 TechnipFMC Rif TPIDL: 073670-010-DW-3252-111 TECHNIP ITALY DIREZIONE LAVORI S.p.A.		
			PG-US-101		
			Comm.		

Foglio
17
di 29
Scala
1:10000

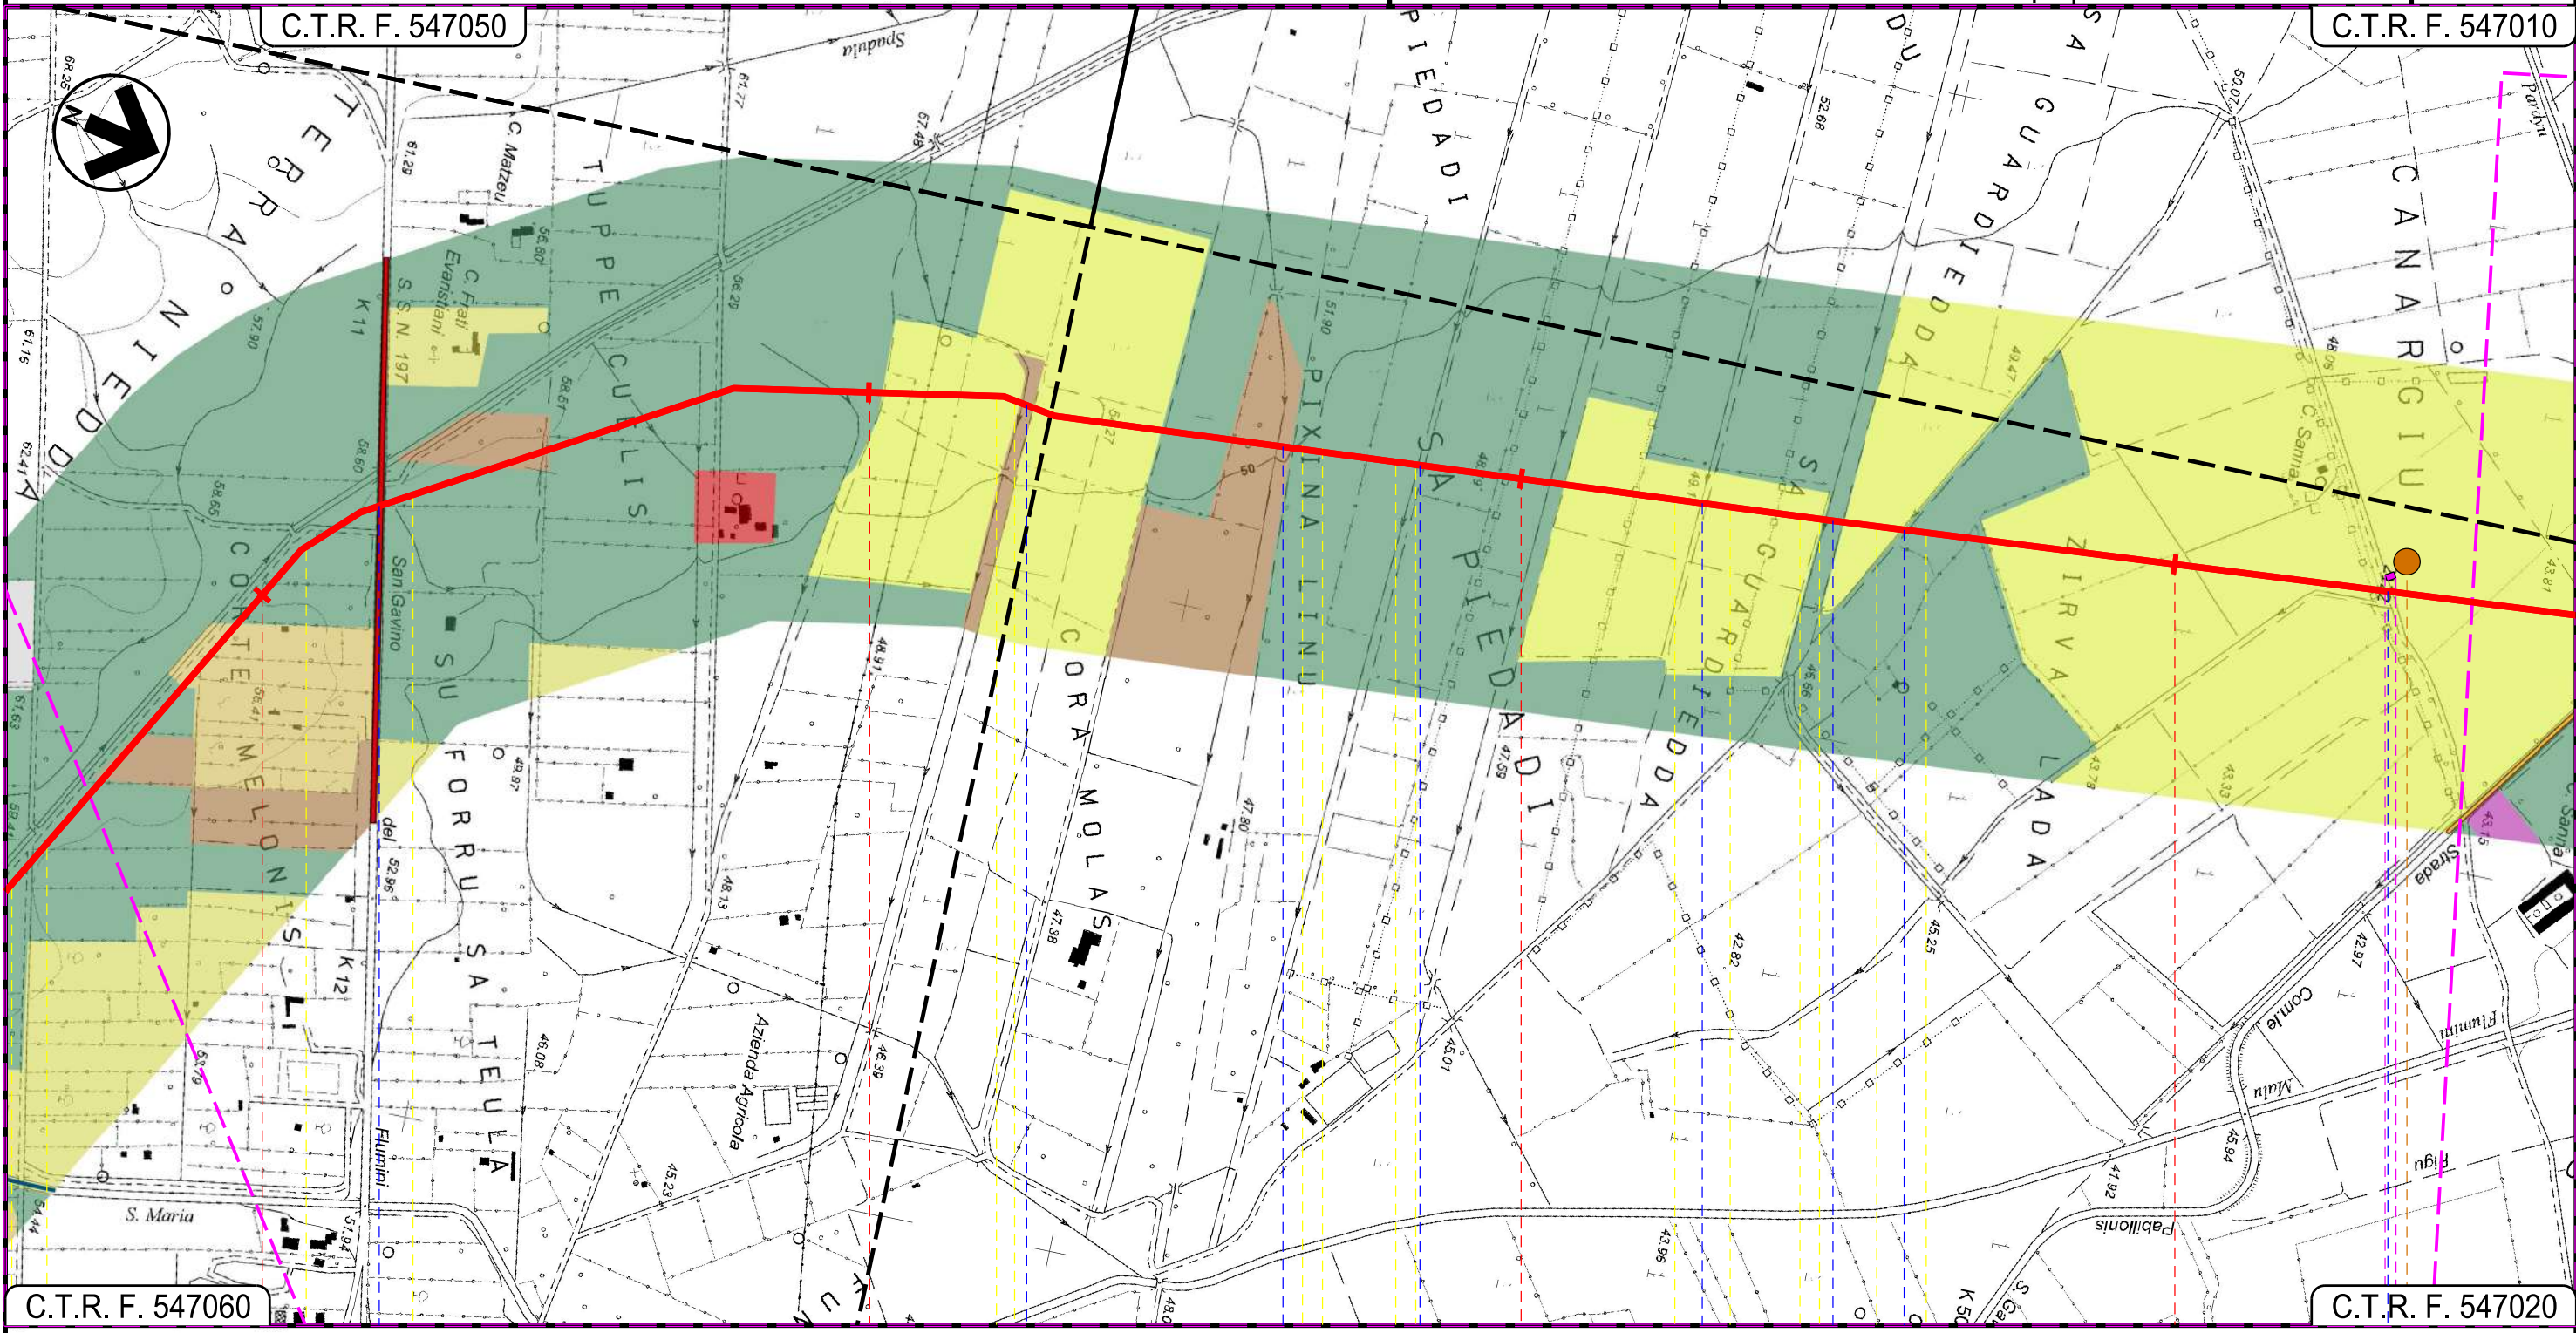

SAN GAVINO MONREALE
SUD SARDEGNA

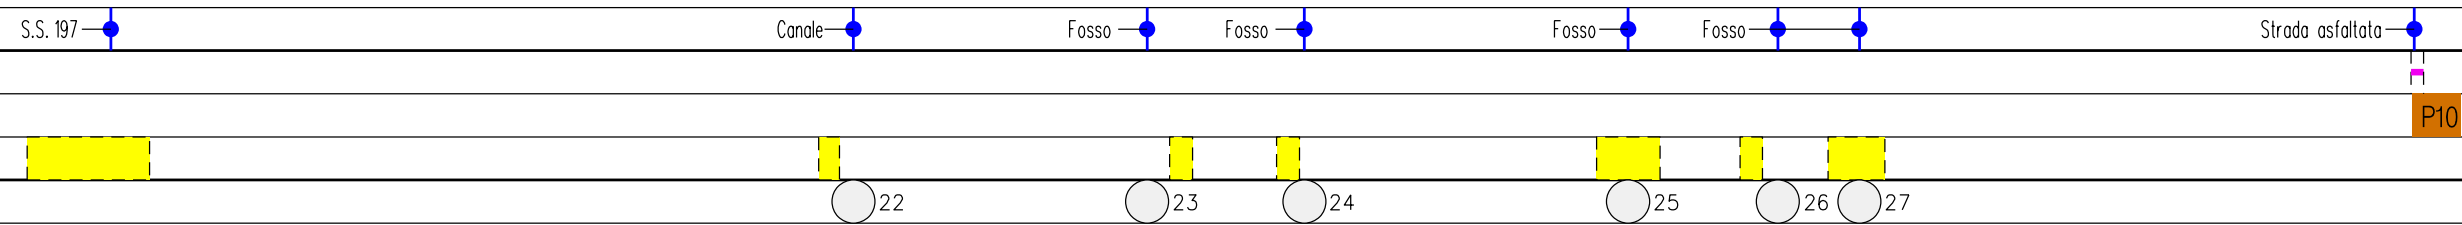

Progetto:

METANIZZAZIONE SARDEGNA
MET. CAGLIARI - PALMAS ARBOREA
DN 650 (26") DP 75 bar


USO DEL SUOLO

0	31/03/2017	EMISSIONE	F. CRISTOFARO	C. CASATI	V. FORLIVESTI G. GIOVANNINI
INDICE	DATA	REVISIONI	ELABORATO	VERIFICATO	APPROVATO
 SNAM RETE GAS			 TechnipFMC Rif TPIDL: 073670-010-DW-3252-111 TECHNIP ITALY DIREZIONE LAVORI S.p.A.		
			PG-US-101		
			Comm.		

Foglio
18
di 29
Scala
1:10000

C.T.R. F. 547010

C.T.R. F. 539130

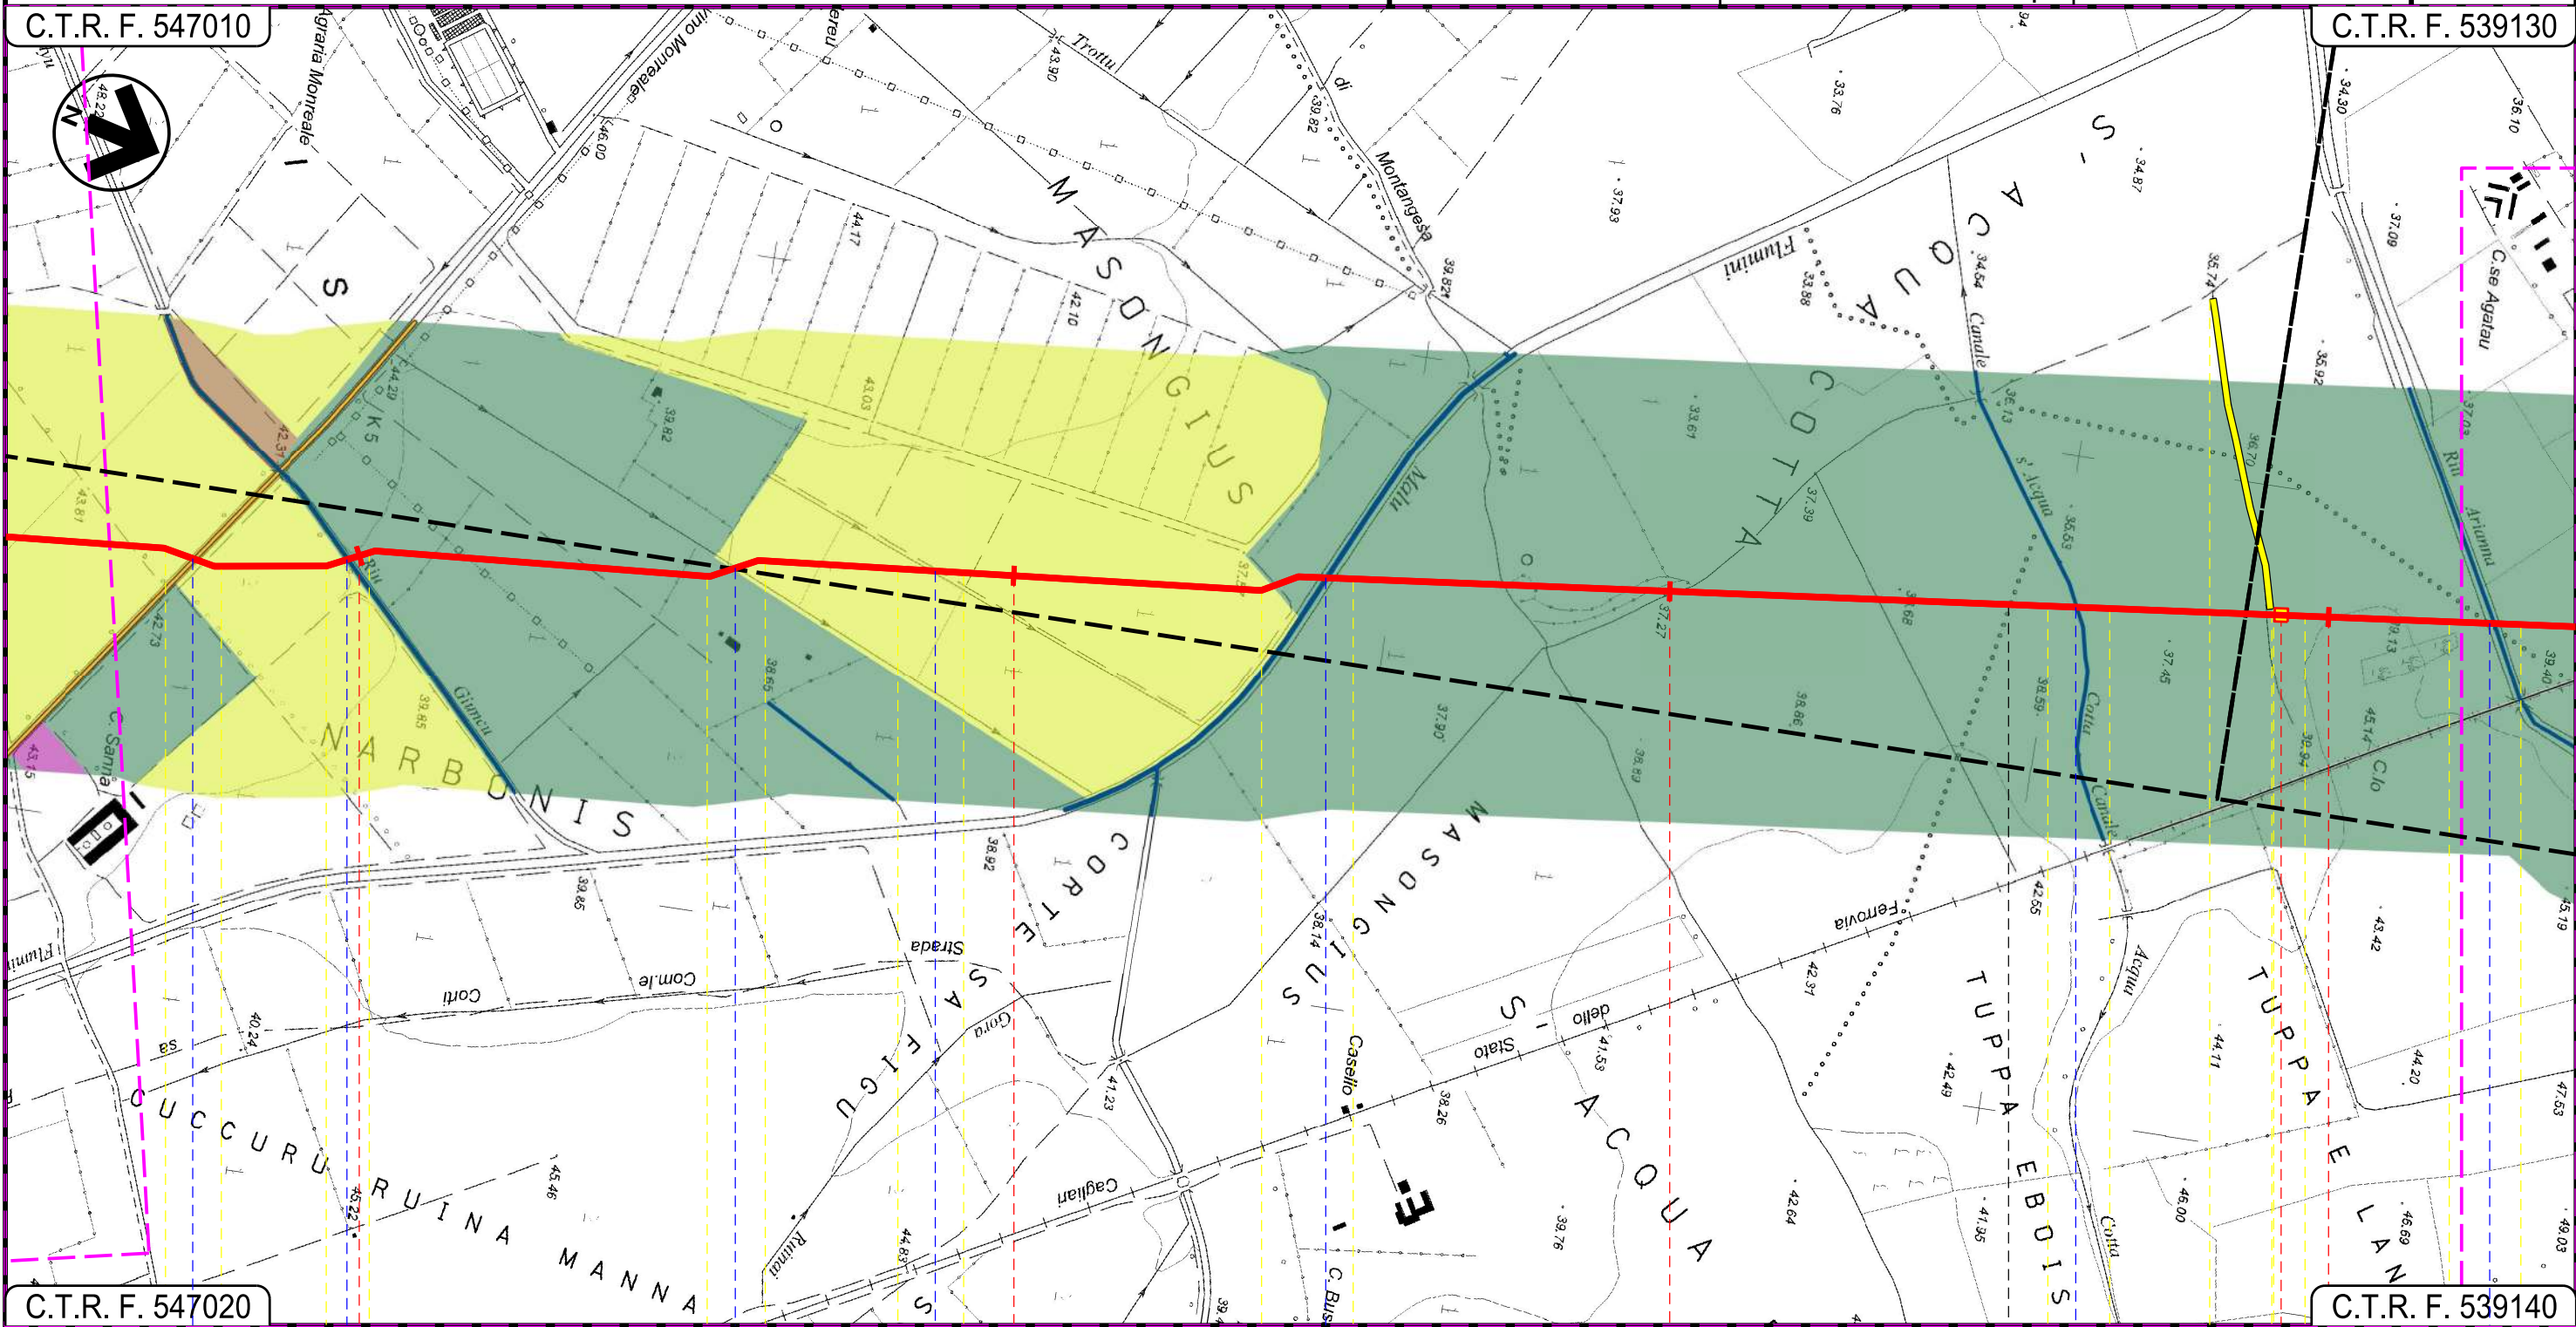


C.T.R. F. 547020

C.T.R. F. 539140

SAN GAVINO MONREALE
SUD SARDEGNA

SARDARA

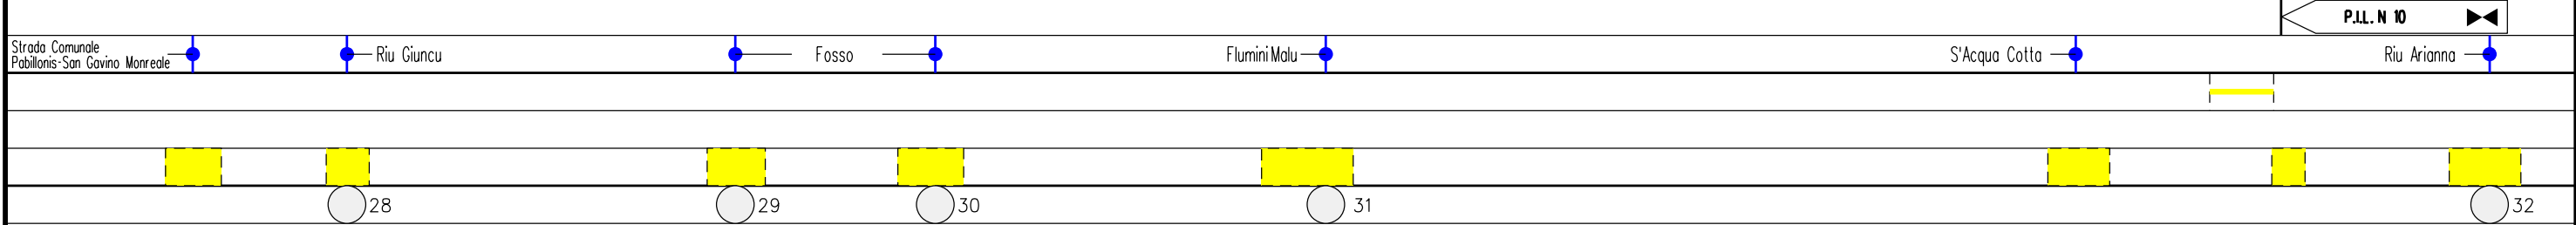

INTE

C. 172500 FrM

Progetto:


METANIZZAZIONE SARDEGNA
MET. CAGLIARI - PALMAS ARBOREA
DN 650 (26") DP 75 bar

USO DEL SUOLO

0	31/03/2017	EMISSIONE	F. CRISTOFARO	C. CASATI	V. FORLIVESTI G. GIOVANNINI	Foglio 19 di 29
INDICE	DATA	REVISIONI	ELABORATO	VERIFICATO	APPROVATO	Scala 1:10000
 SNAM RETE GAS			 TechnipFMC Rif TPIDL: 073670-010-DW-3252-111 TECHNIP ITALY DIREZIONE LAVORI Sp.A.		PG-US-101	
Comm.						

C.T.R. F. 539130


C.T.R. F. 539130

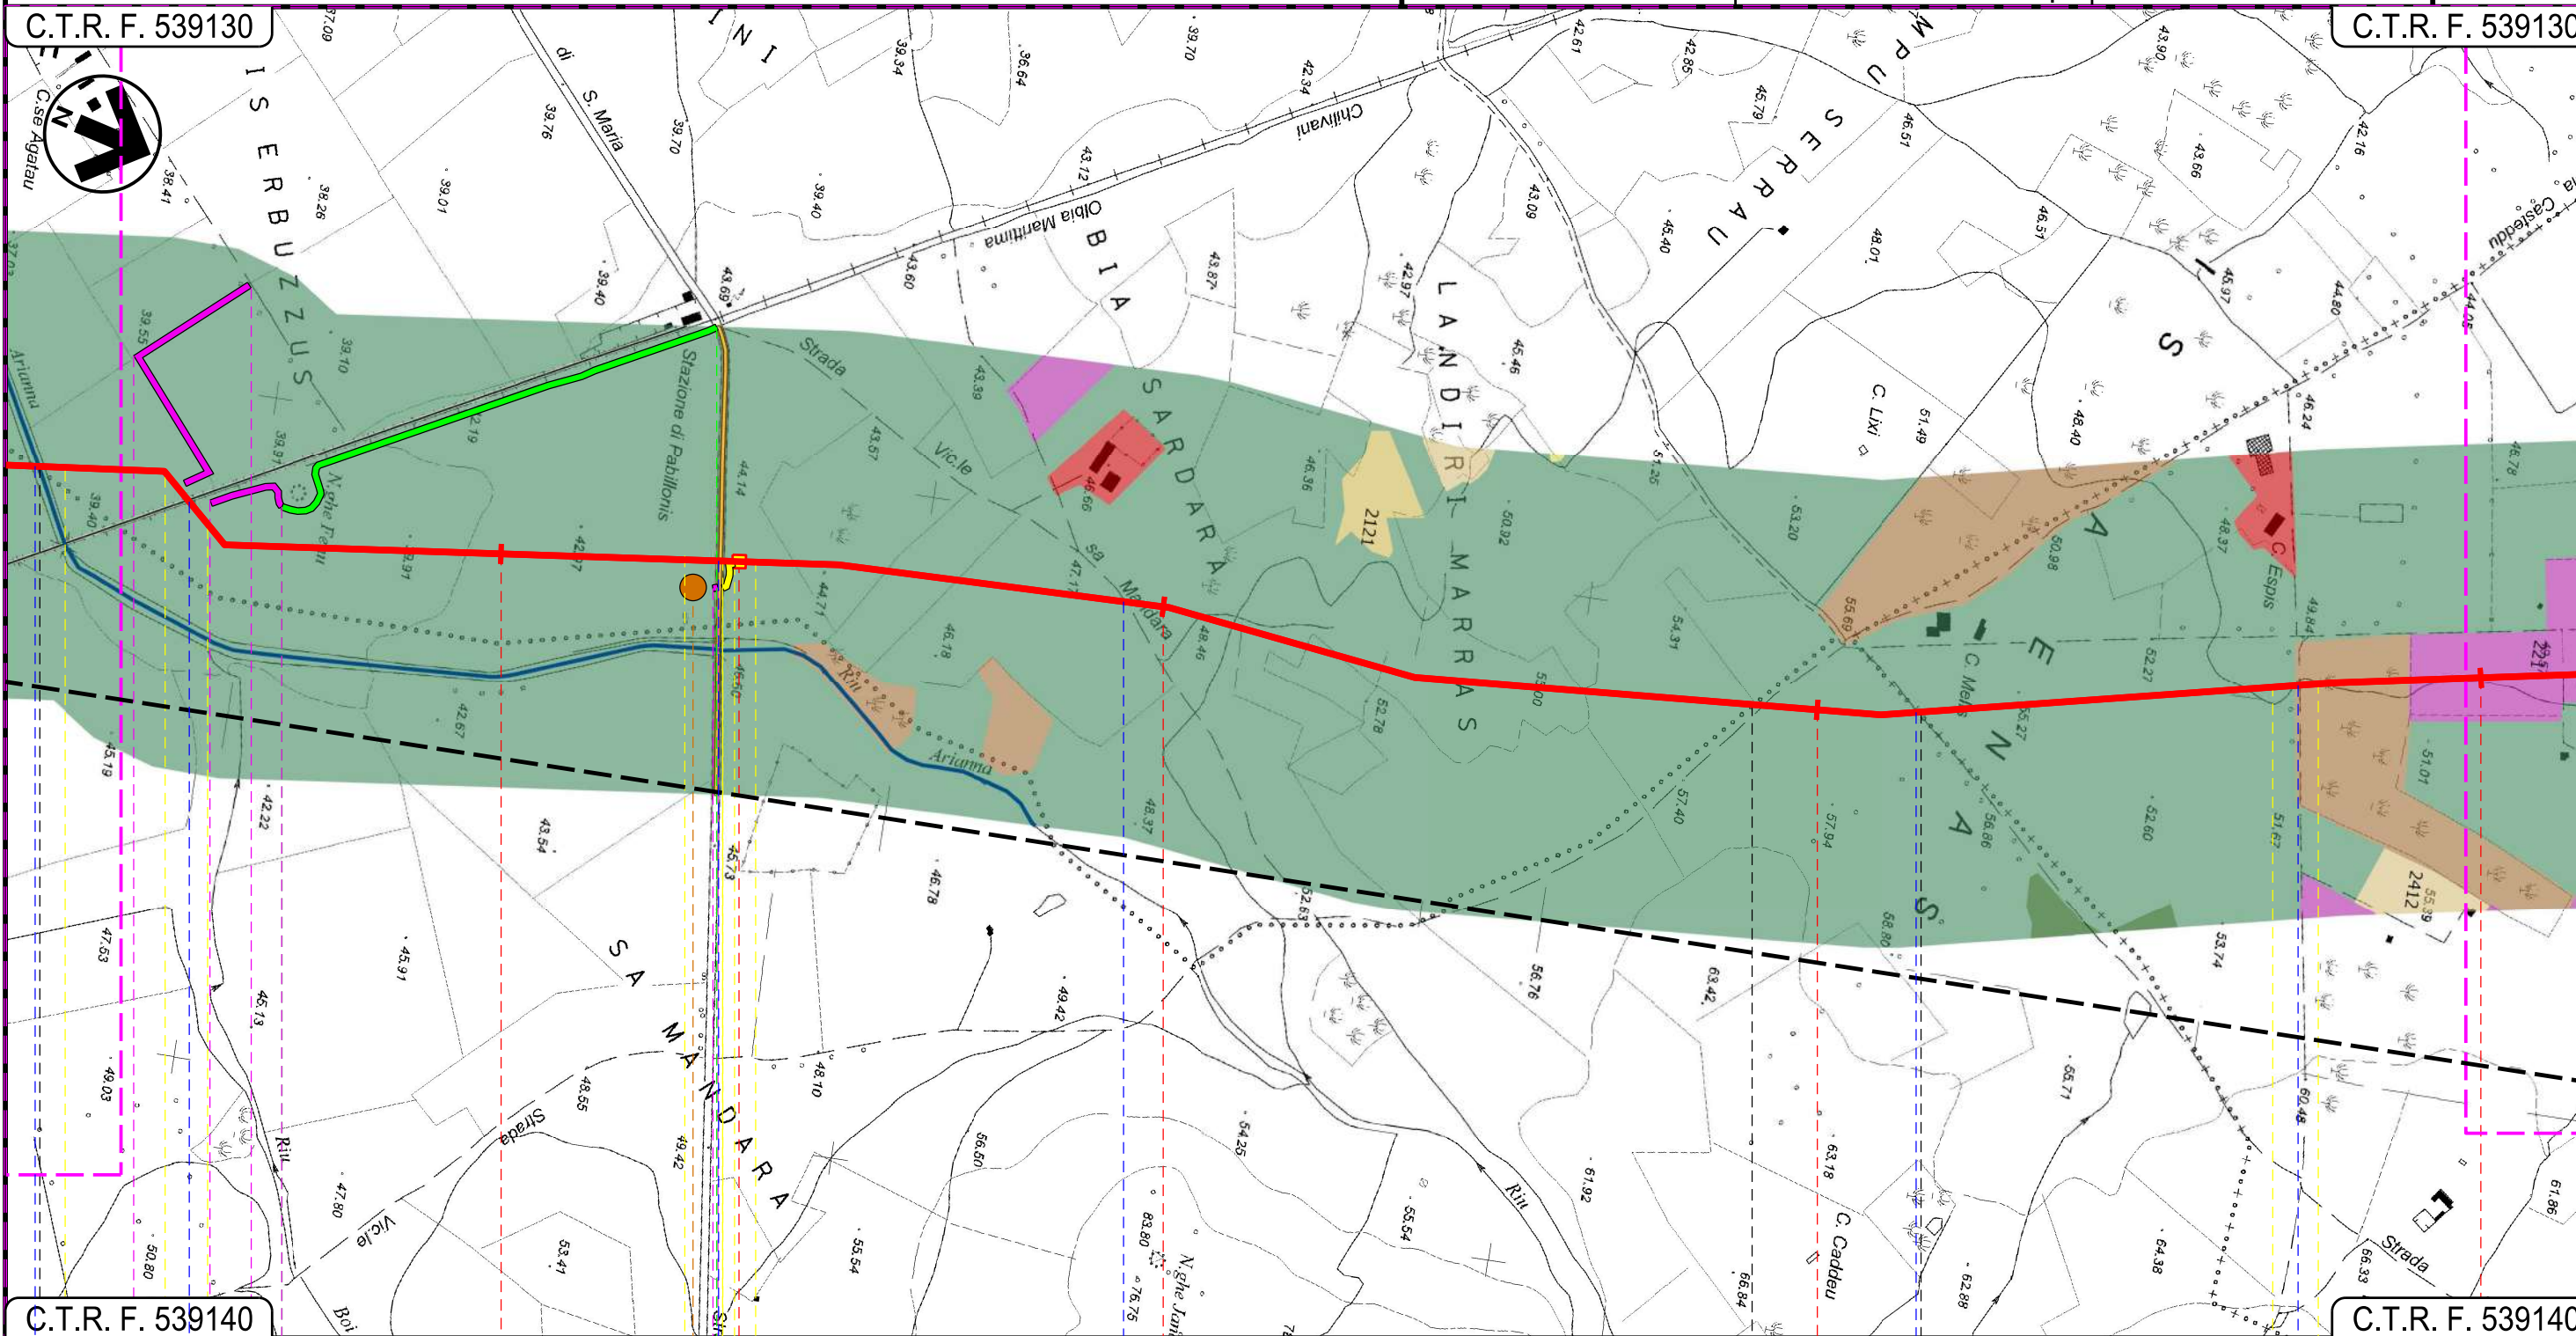

C.T.R. F. 539140

C.T.R. F. 539140

63	64	65	66
SARDARA	PABILLONIS SUD SARDEGNA	SARDARA	MOGORO ORISTANO

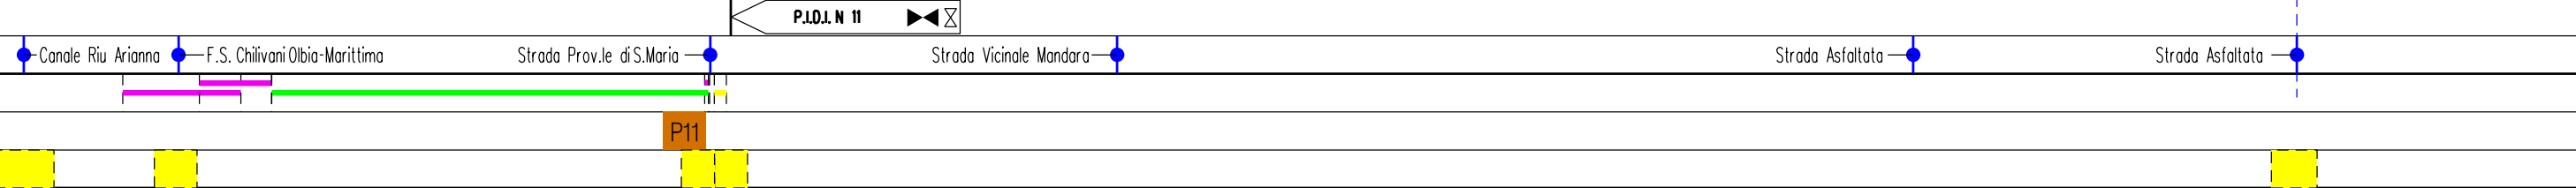

Progetto:

METANIZZAZIONE SARDEGNA
MET. CAGLIARI - PALMAS ARBOREA
DN 650 (26") DP 75 bar


USO DEL SUOLO

0	31/03/2017	EMISSIONE	F. CRISTOFARO	C. CASATI	V. FORLIVESTI G. GIOVANNINI
INDICE	DATA	REVISIONI	ELABORATO	VERIFICATO	APPROVATO
 SNAM RETE GAS			 TechnipFMC Rif TPIDL: 073670-010-DW-3252-111 TECHNIP ITALY DIREZIONE LAVORI Sp.A.		
			PG-US-101		
			Comm.		

Foglio
20
di 29
Scala
1:10000

C.T.R. F. 539130

C.T.R. F. 539090

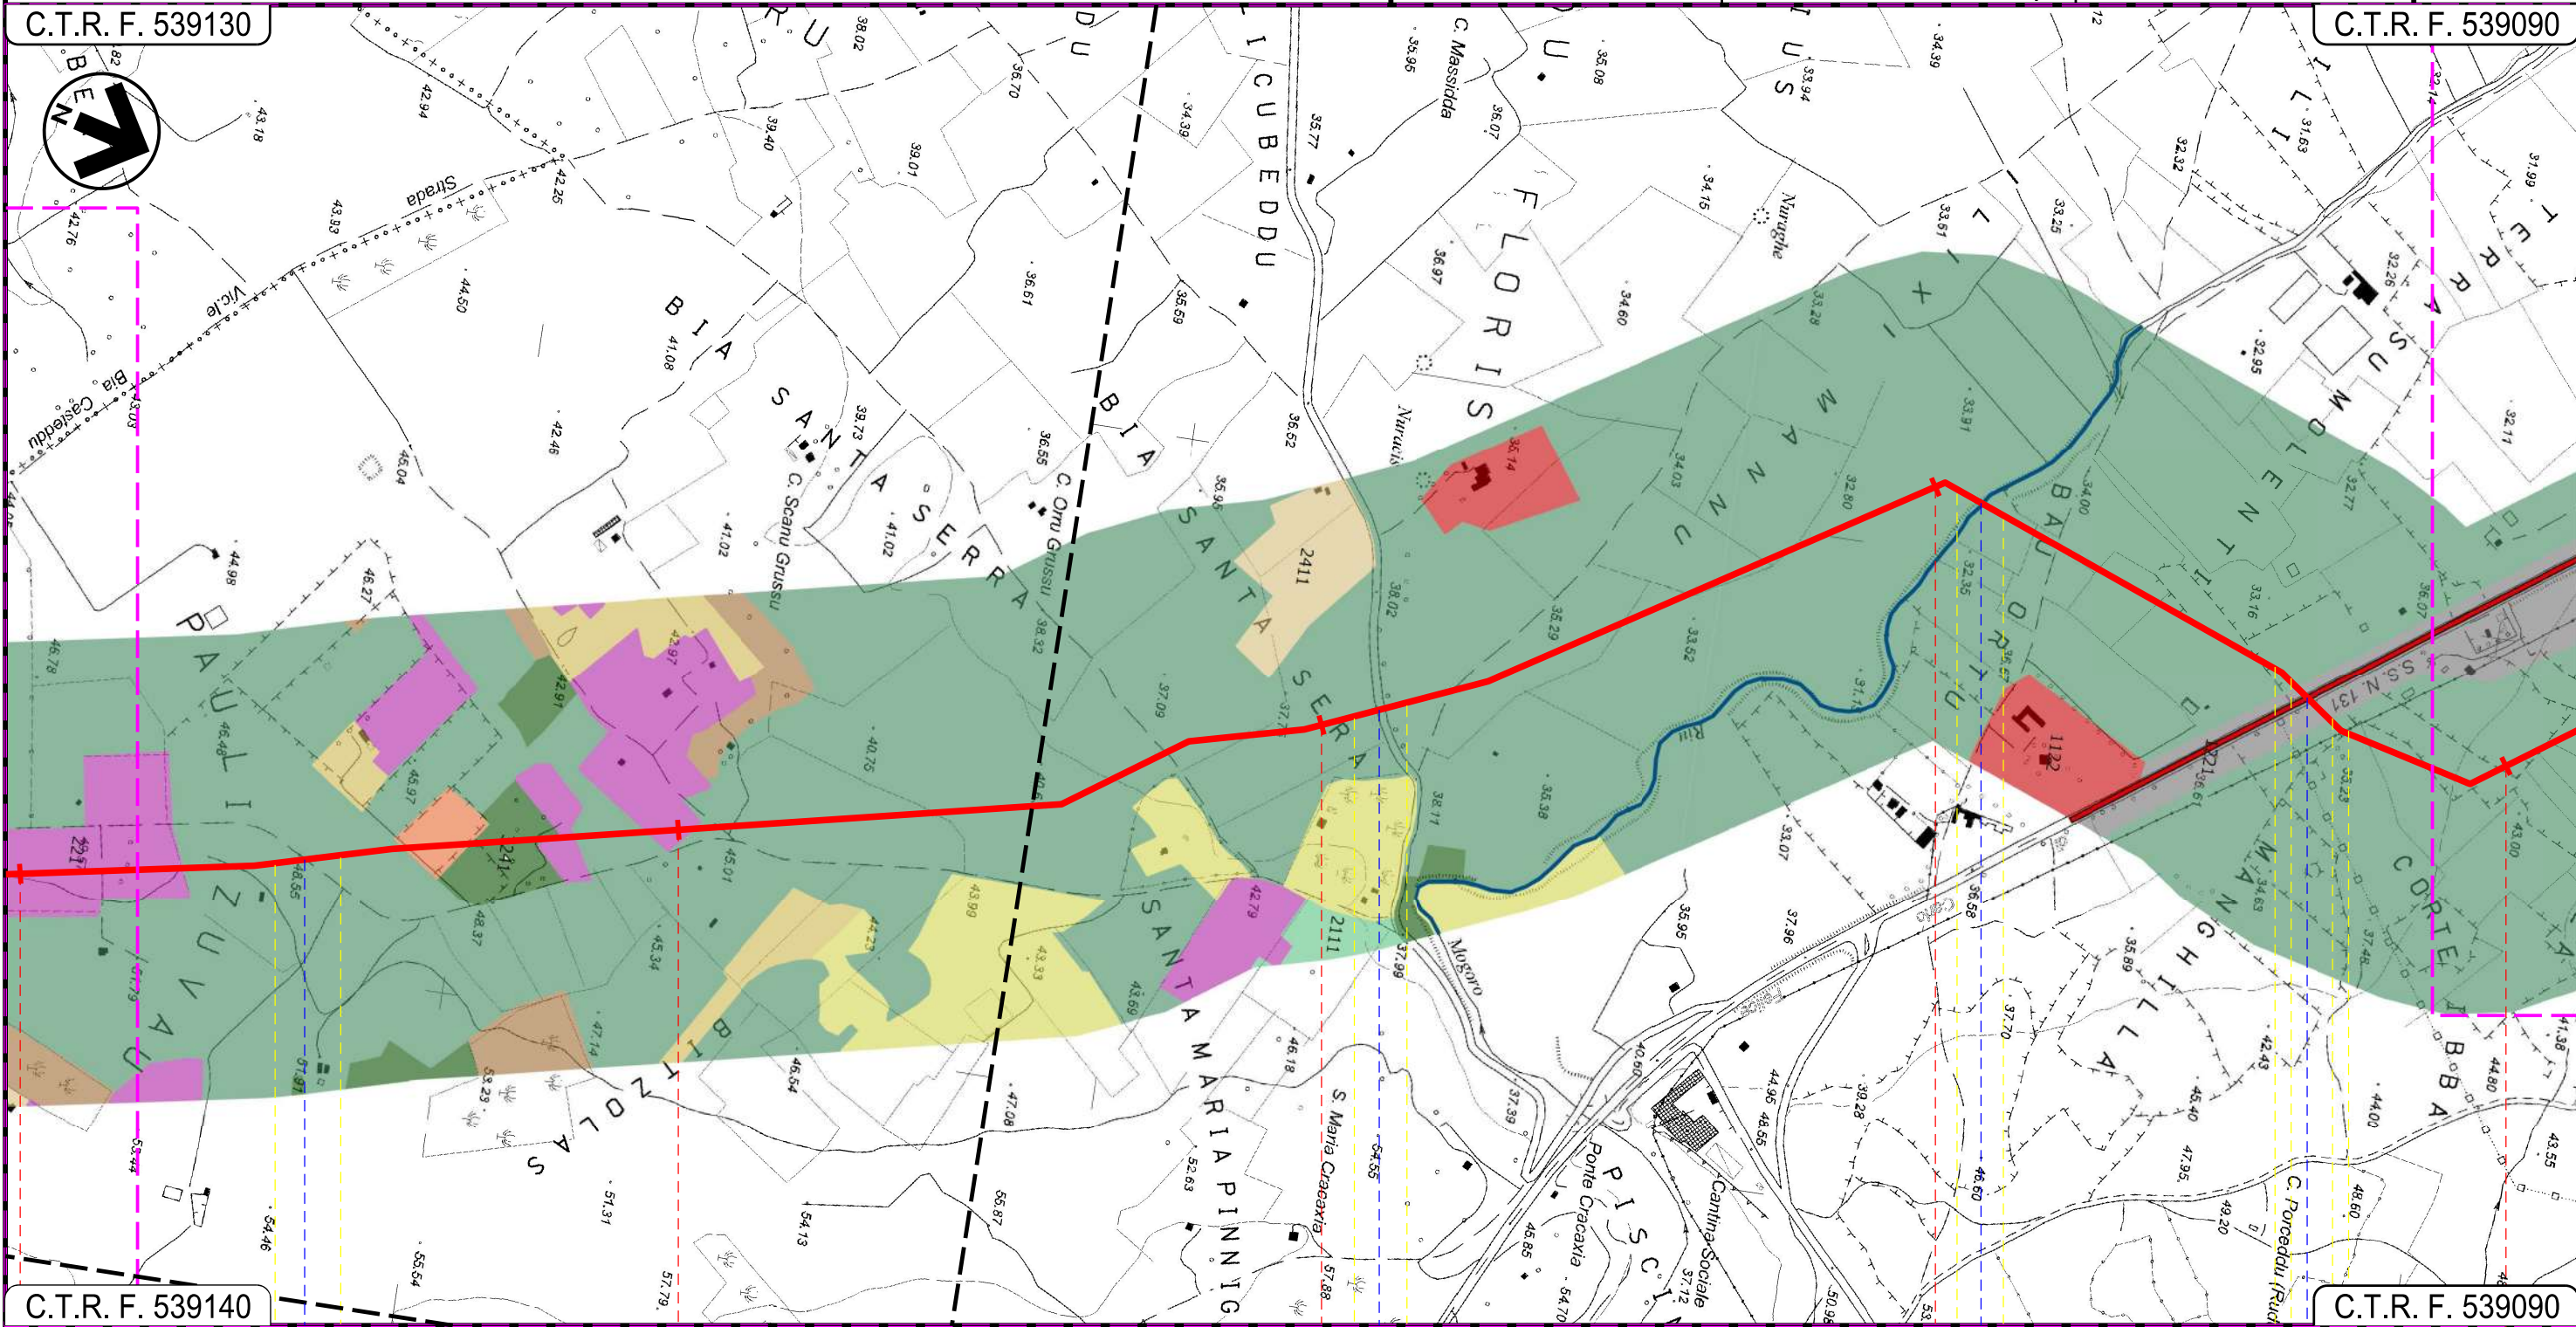

C.T.R. F. 539140

C.T.R. F. 539090

66 67 68 69 70

MOGORO
ORISTANO

Strada Asfaltata

S.P. 98

Canale Riu Mogoro

S.S. 131

33

INTE

Progetto:

METANIZZAZIONE SARDEGNA
MET. CAGLIARI – PALMAS ARBOREA
DN 650 (26") DP 75 bar


USO DEL SUOLO

0	31/03/2017	EMISSIONE	F. CRISTOFARO	C. CASATI	V. FORLIVESTI G. GIOVANNINI
INDICE	DATA	REVISIONI	ELABORATO	VERIFICATO	APPROVATO
 SNAM RETE GAS			 TechnipFMC Rif TPIDL: 073670-010-DW-3252-111 TECHNIP ITALY DIREZIONE LAVORI S.p.A.		
			PG-US-101		
			Comm.		

Foglio
21
di 29
Scala
1:10000

C.T.R. F. 539090

C.T.R. F. 539050

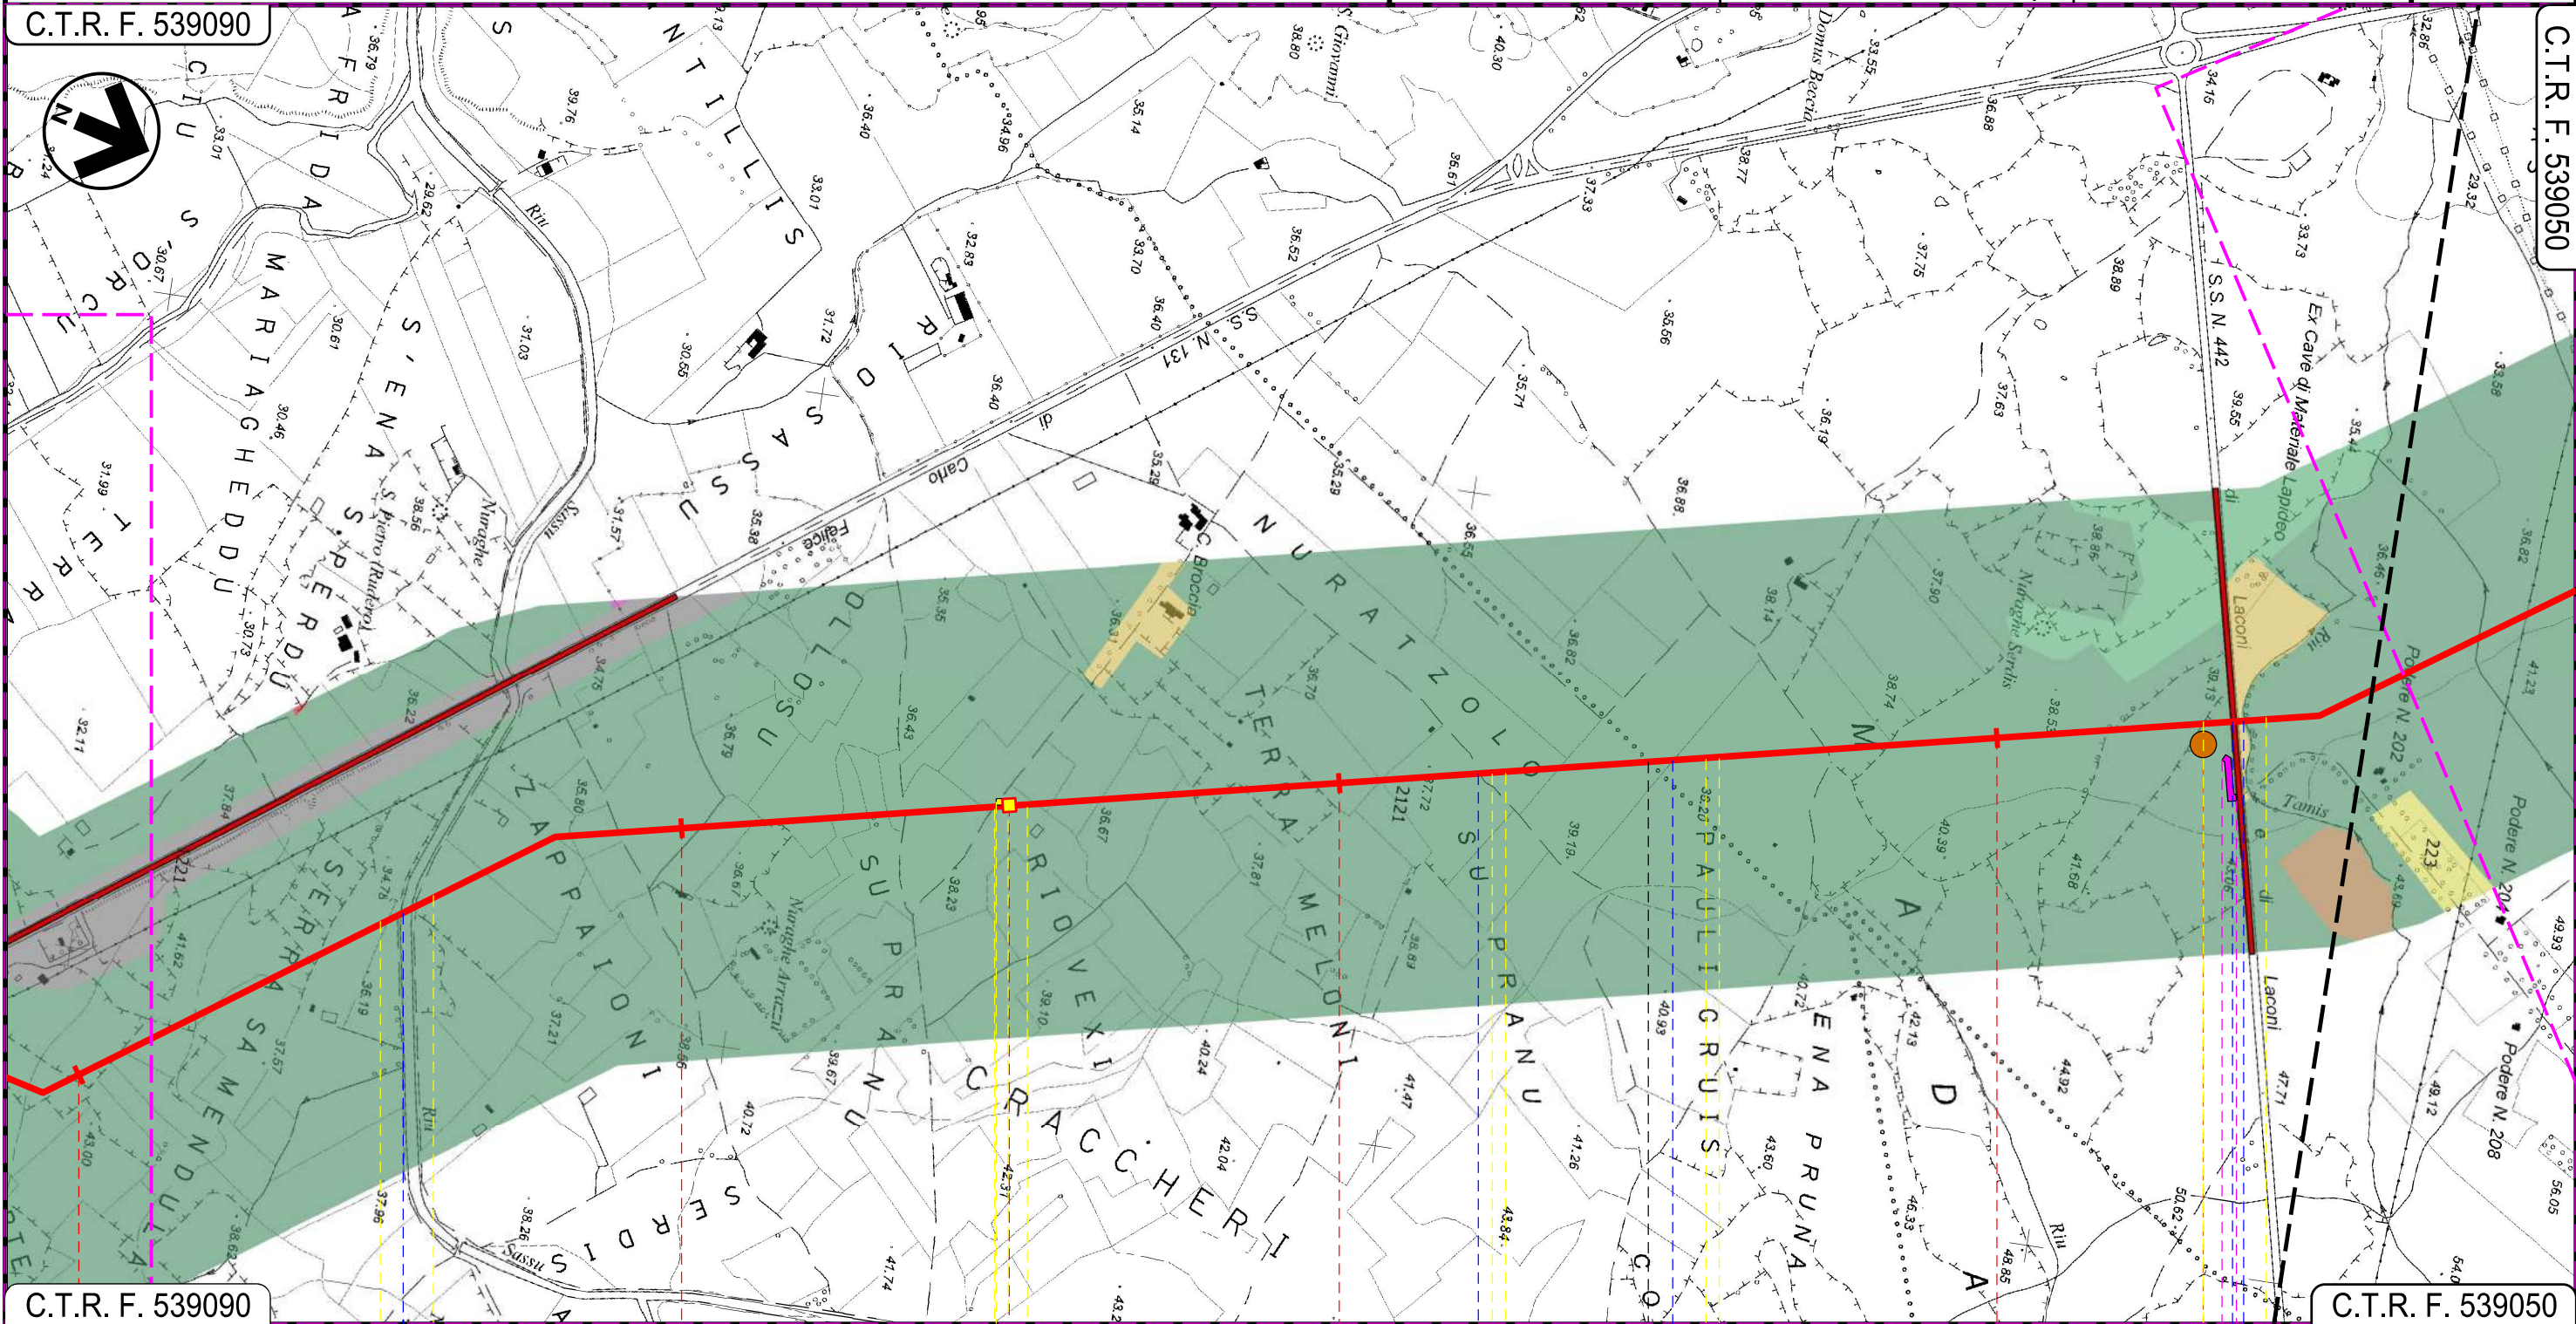

C.T.R. F. 539090

C.T.R. F. 539050

70

71

72

73

MOGORO
ORISTANO

URAS

P.I.D.I.N 12

Torrente Riu Sassu

Fosso in terra

Fosso in terra

S.S. N. 442

Riu Tamis

P12

34

35

INTE