

Il presente disegno e' di proprieta' aziendale - La Societa' tutelera' i propri diritti a termine di legge.



COROGRAFIA Scala 1:500.000

0	31/03/2017	EMISSIONE	T.FILANDRO	C. CASATI	V.FORLIVESI G.GIOVANNINI
INDICE	DATA	R E V I S I O N I			ELABORATO VERIFICATO APPROVATO
		<b>PROGETTISTA</b>  Rif TPIDL 073670-010-DW-3252-211 TECHNIP ITALY DIREZIONE LAVORI S.p.A.		Dis. <b>PG-US-201</b> Fg. 1 di 15	
Metanodotto: METANIZZAZIONE SARDEGNA MET. VALLERMOSA - SULCIS DN 400 (16"), DP 75 bar			Comm.		
			INDICE	0	
			Scala	<b>1:10000</b>	
PLANIMETRIA "USO DEL SUOLO"			Sostituisce il ..... Sostituito dal .....		

Progetto:

METANIZZAZIONE SARDEGNA  
MET. VALLERMOUSA – SULCIS  
DN 400 (16") DP 75 bar


USO DEL SUOLO

0	31/03/2017	EMISSIONE	T. FILANDRO	C. CASATI	V. FORLIVESTI G. GIOVANNINI
INDICE	DATA	REVISIONI	ELABORATO	VERIFICATO	APPROVATO
 <b>SNAM RETE GAS</b>			 <b>TechnipFMC</b> Rif TPIDL: 073670-010-DW-3252-211 TECHNIP ITALY DIREZIONE LAVORI Sp.A.		
			PG-US-201		
			Comm.		

Foglio  
**2**  
di 15  
Scala  
**1:10000**

C.T.R. F. 556030

C.T.R. F. 556060

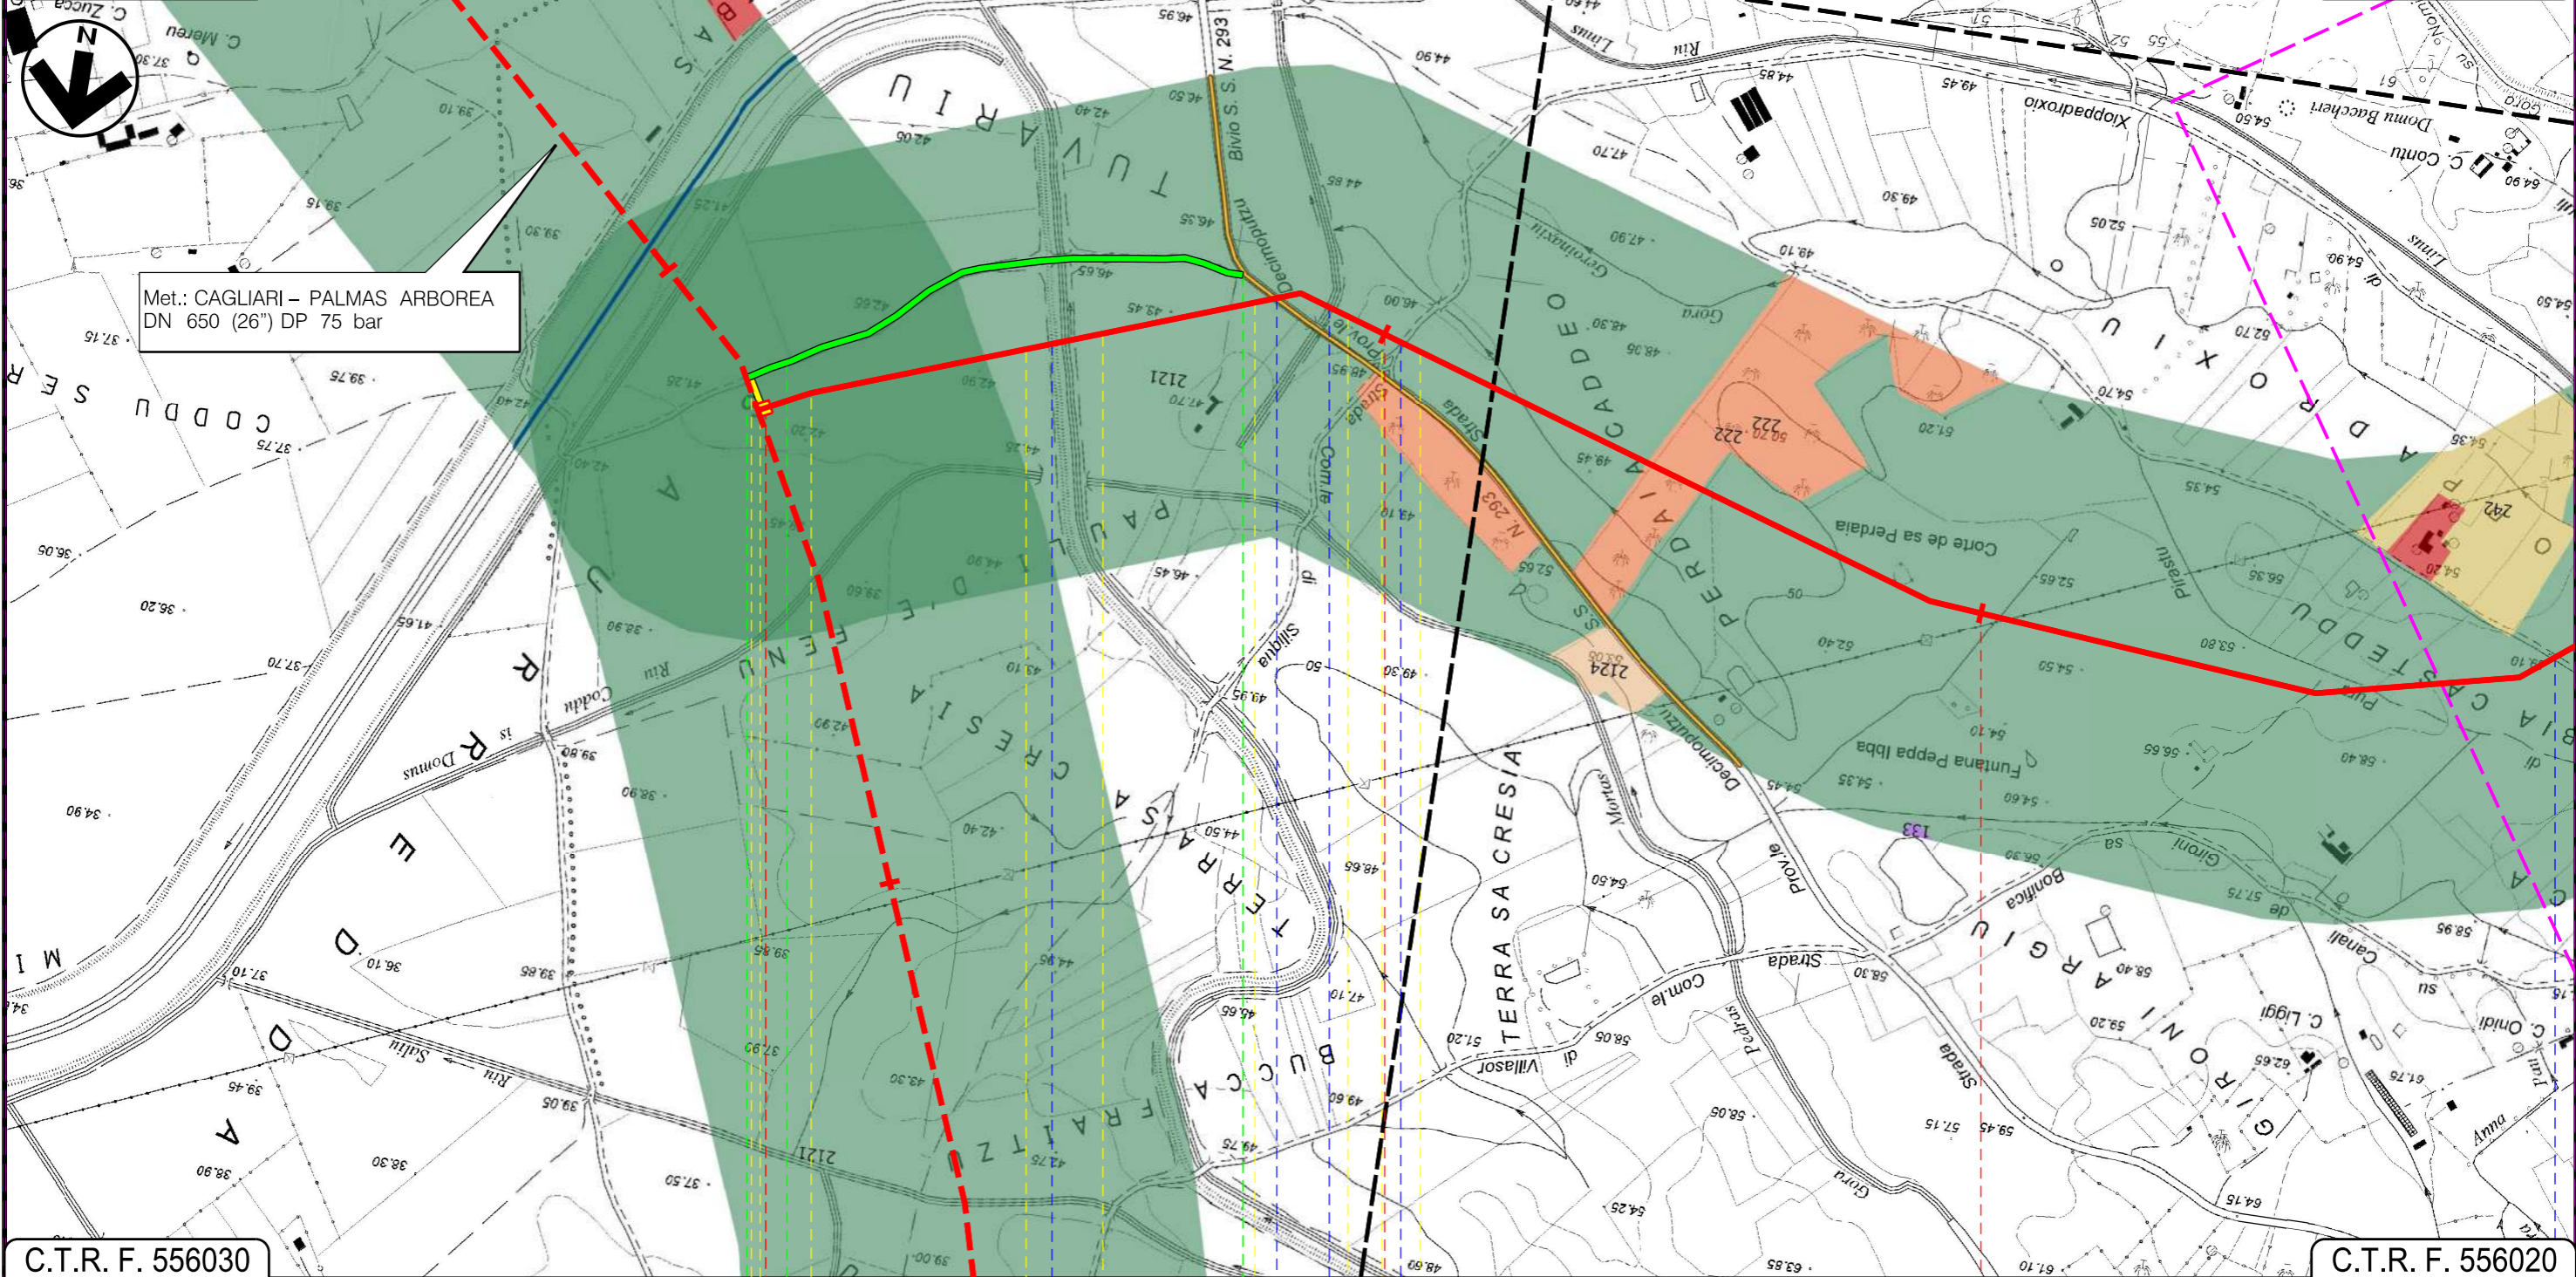






C.T.R. F. 556030

C.T.R. F. 556020

VALLERMOUSA  
SUD SARDEGNA

P.I.D.I. N.1

-  Canale
-  S.P. N. 3
-  Canale
-  Strada Comunale di Siliqua
-  Strada Com.le Xioppadoxio

P1

Progetto:


METANIZZAZIONE SARDEGNA  
MET. VALLERMOsa – SULCIS  
DN 400 (16") DP 75 bar

USO DEL SUOLO

0	31/03/2017	EMISSIONE	T. FILANDRO	C. CASATI	V. FORLIVESTI G. GIOVANNINI
INDICE	DATA	REVISIONI	ELABORATO	VERIFICATO	APPROVATO
 <b>SNAM RETE GAS</b>			 <b>TechnipFMC</b> Rif TPIDL: 073670-010-DW-3252-211 TECHNIP ITALY DIREZIONE LAVORI S.p.A.		
			PG-US-201		
			Comm.		

Foglio  
**3**  
di 15  
Scala  
**1:10000**

C.T.R. F. 556060

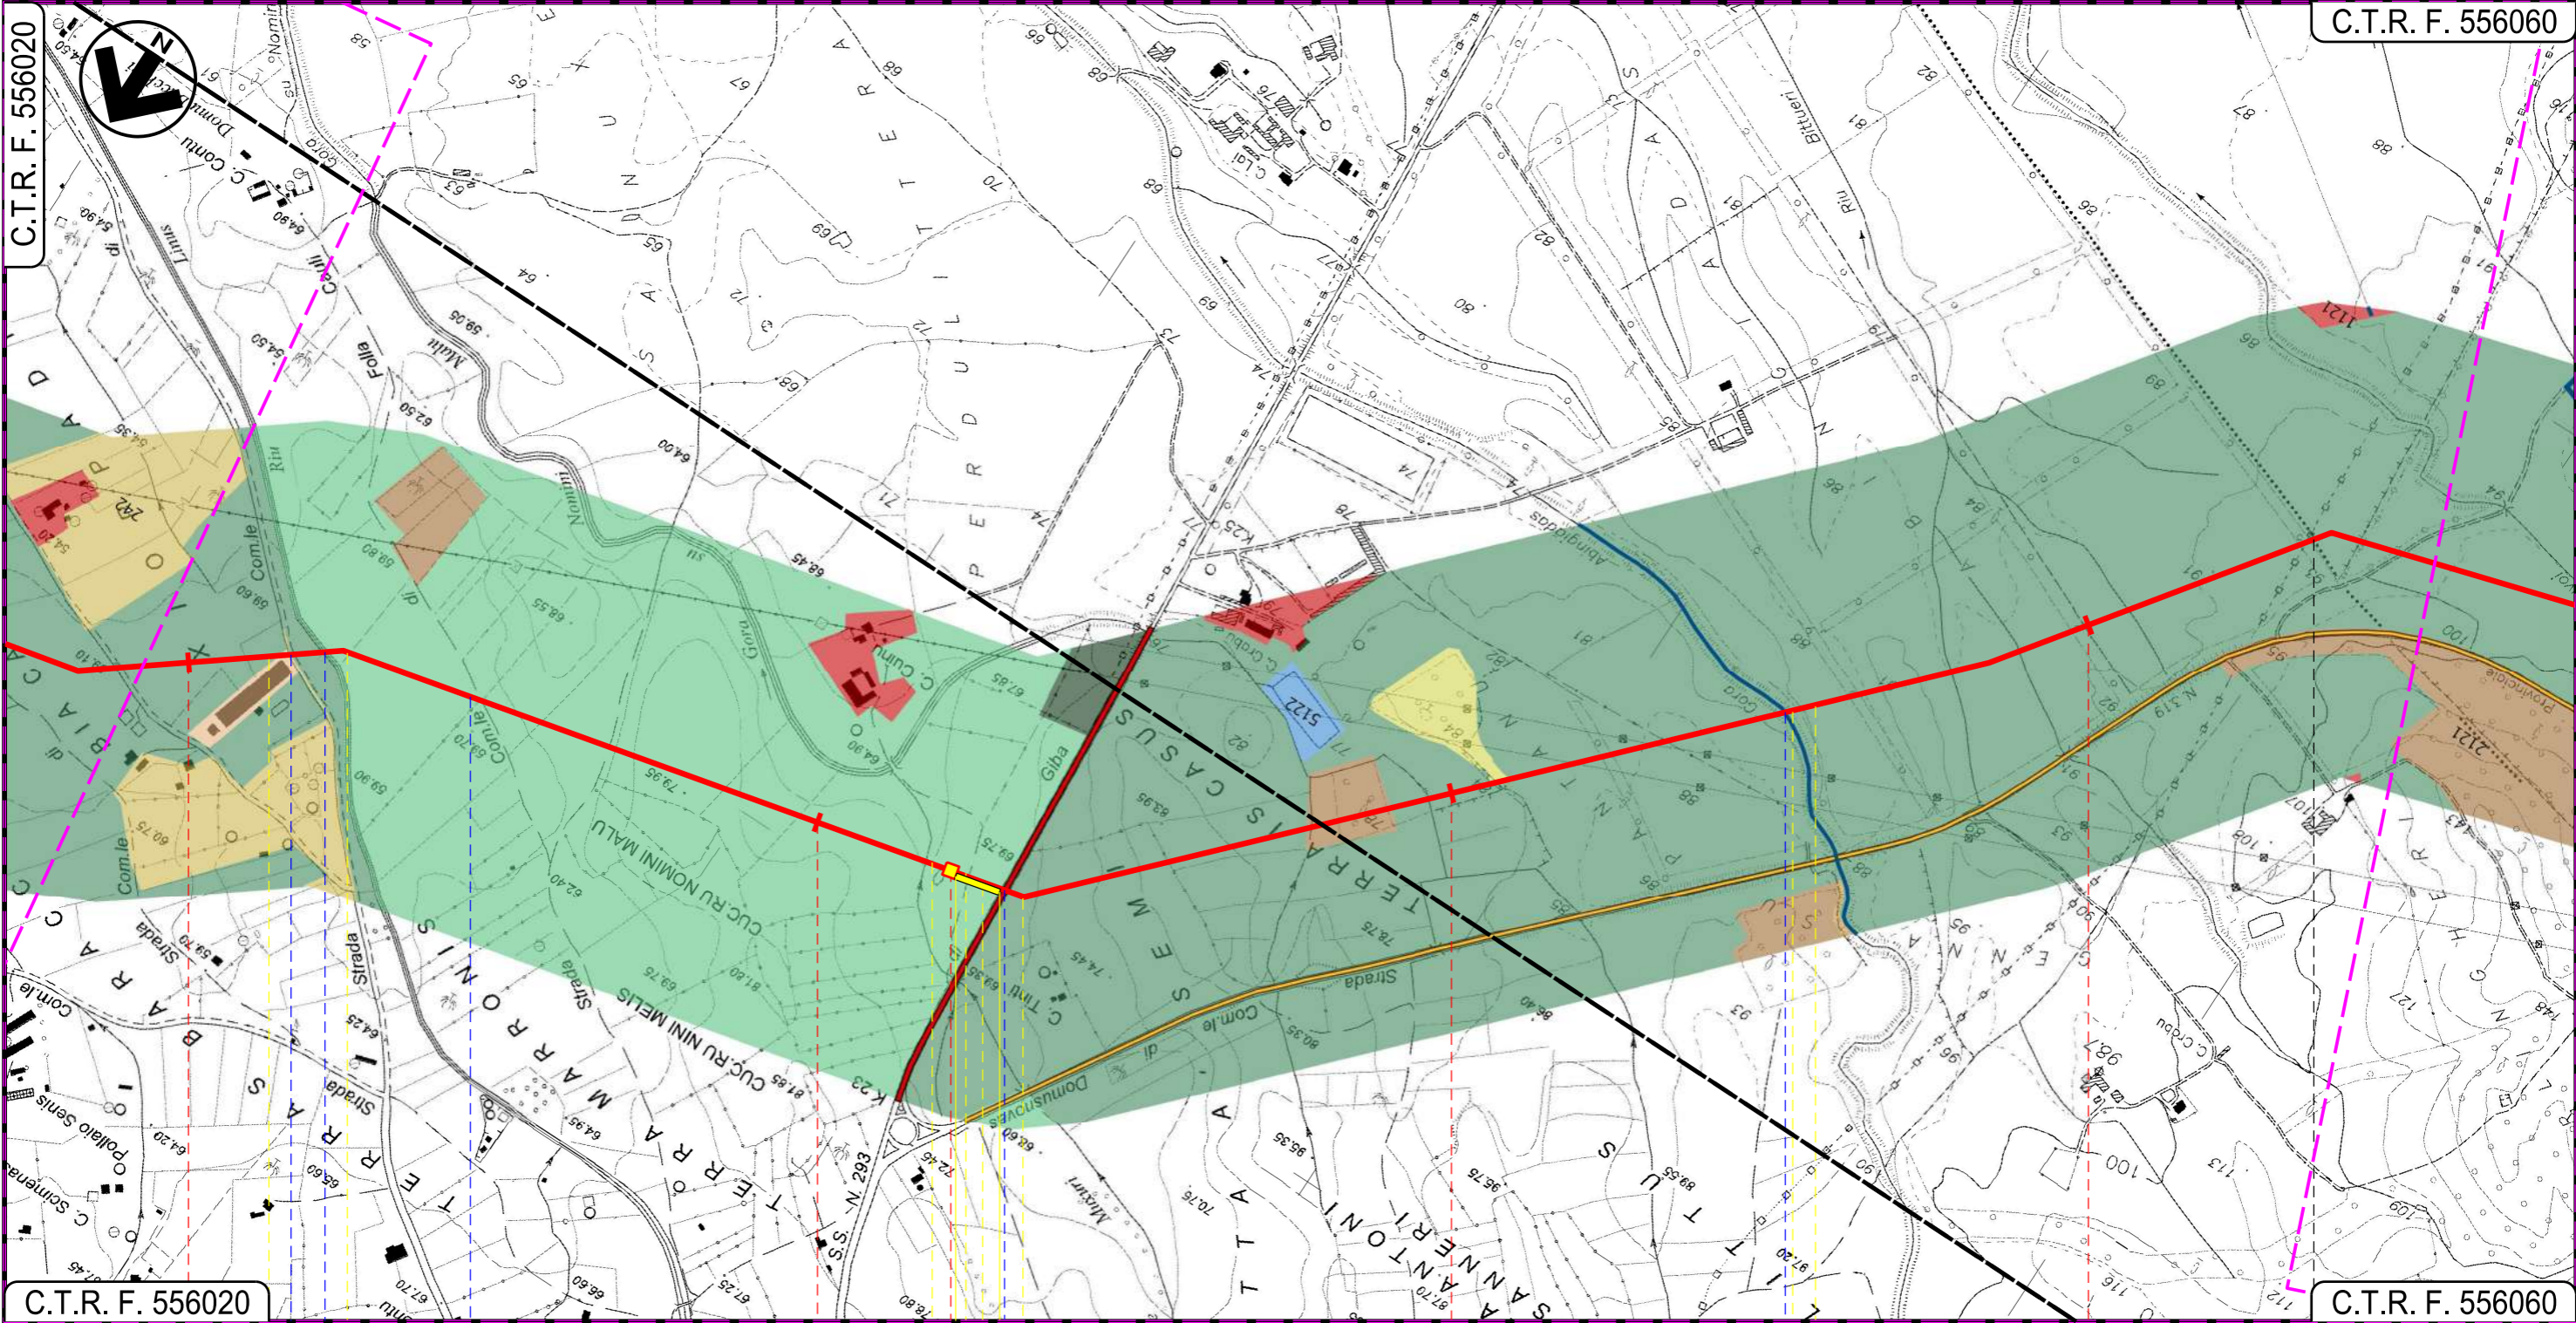

C.T.R. F. 556020

C.T.R. F. 556060

VALLERMOsa  
SUD SARDEGNA



SILIQUA

P.I.D.I. N 2

Strada Com.le Xioppadroxio • Riu Linus • Strada Comunale di Folla Cauli

S.S. N. 293

Fosso Gora Abingadas

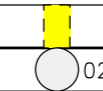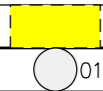

INTE

Progetto:

METANIZZAZIONE SARDEGNA  
MET. VALLERMOSA – SULCIS  
DN 400 (16") DP 75 bar


USO DEL SUOLO

0	31/03/2017	EMISSIONE	T. FILANDRO	C. CASATI	V. FORLIVESI G. GIOVANNINI
INDICE	DATA	REVISIONI	ELABORATO	VERIFICATO	APPROVATO
 <b>SNAM RETE GAS</b>			 <b>TechnipFMC</b> Rif TPIDL: 073670-010-DW-3252-211 TECHNIP ITALY DIREZIONE LAVORI S.p.A.		
			PG-US-201		
			Comm.		

Foglio  
4  
di 15  
Scala  
1:10000

C.T.R. F. 556060

C.T.R. F. 556050

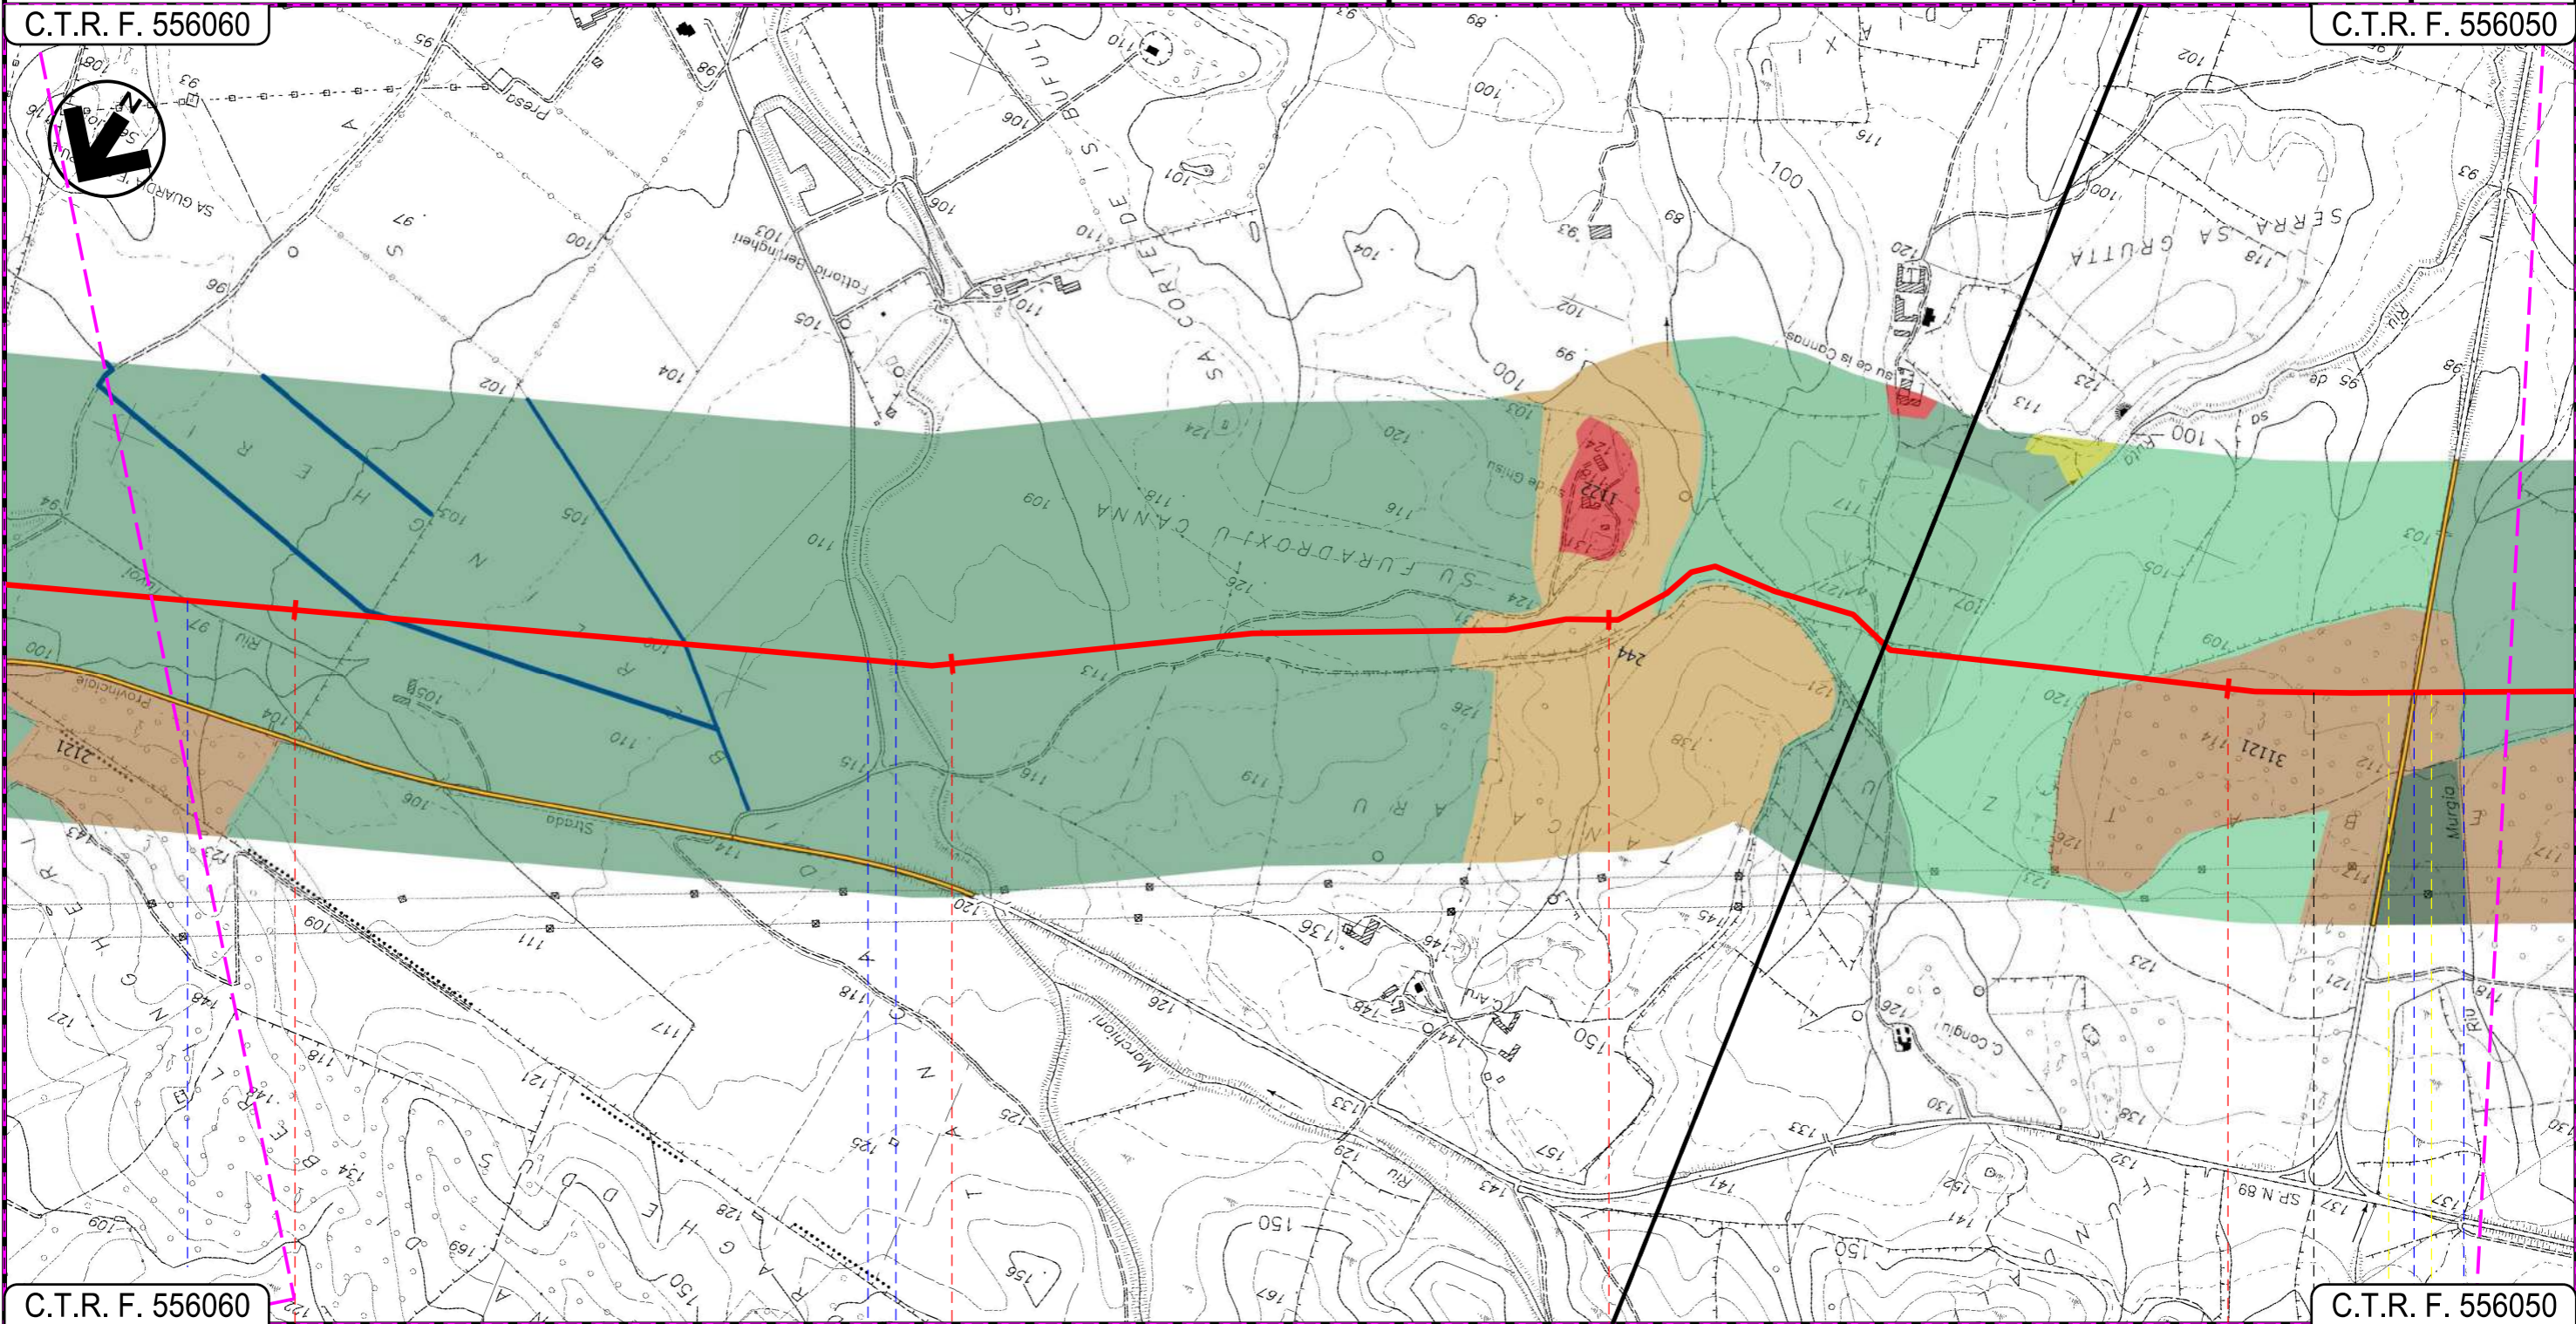

C.T.R. F. 556060

C.T.R. F. 556050

SILIQUA  
SUD SARDEGNA

Torrente Riu Tuvoi

Strada Sterrata Riu Perdu Loci

S.P. N.88 RIO MURGIA

P2

Progetto:


METANIZZAZIONE SARDEGNA  
MET. VALLERMOSA – SULCIS  
DN 400 (16") DP 75 bar

USO DEL SUOLO

0	31/03/2017	EMISSIONE	T. FILANDRO	C. CASATI	V. FORLIVESI G. GIOVANNINI	Foglio <b>5</b> di 15
INDICE	DATA	REVISIONI	ELABORATO	VERIFICATO	APPROVATO	Scala 1:10000
 <b>SNAM RETE GAS</b>			 <b>TechnipFMC</b> Rif TPIDL: 073670-010-DW-3252-211 TECHNIP ITALY DIREZIONE LAVORI S.p.A.		PG-US-201	Comm.

C.T.R. F. 556050

C.T.R. F. 556050

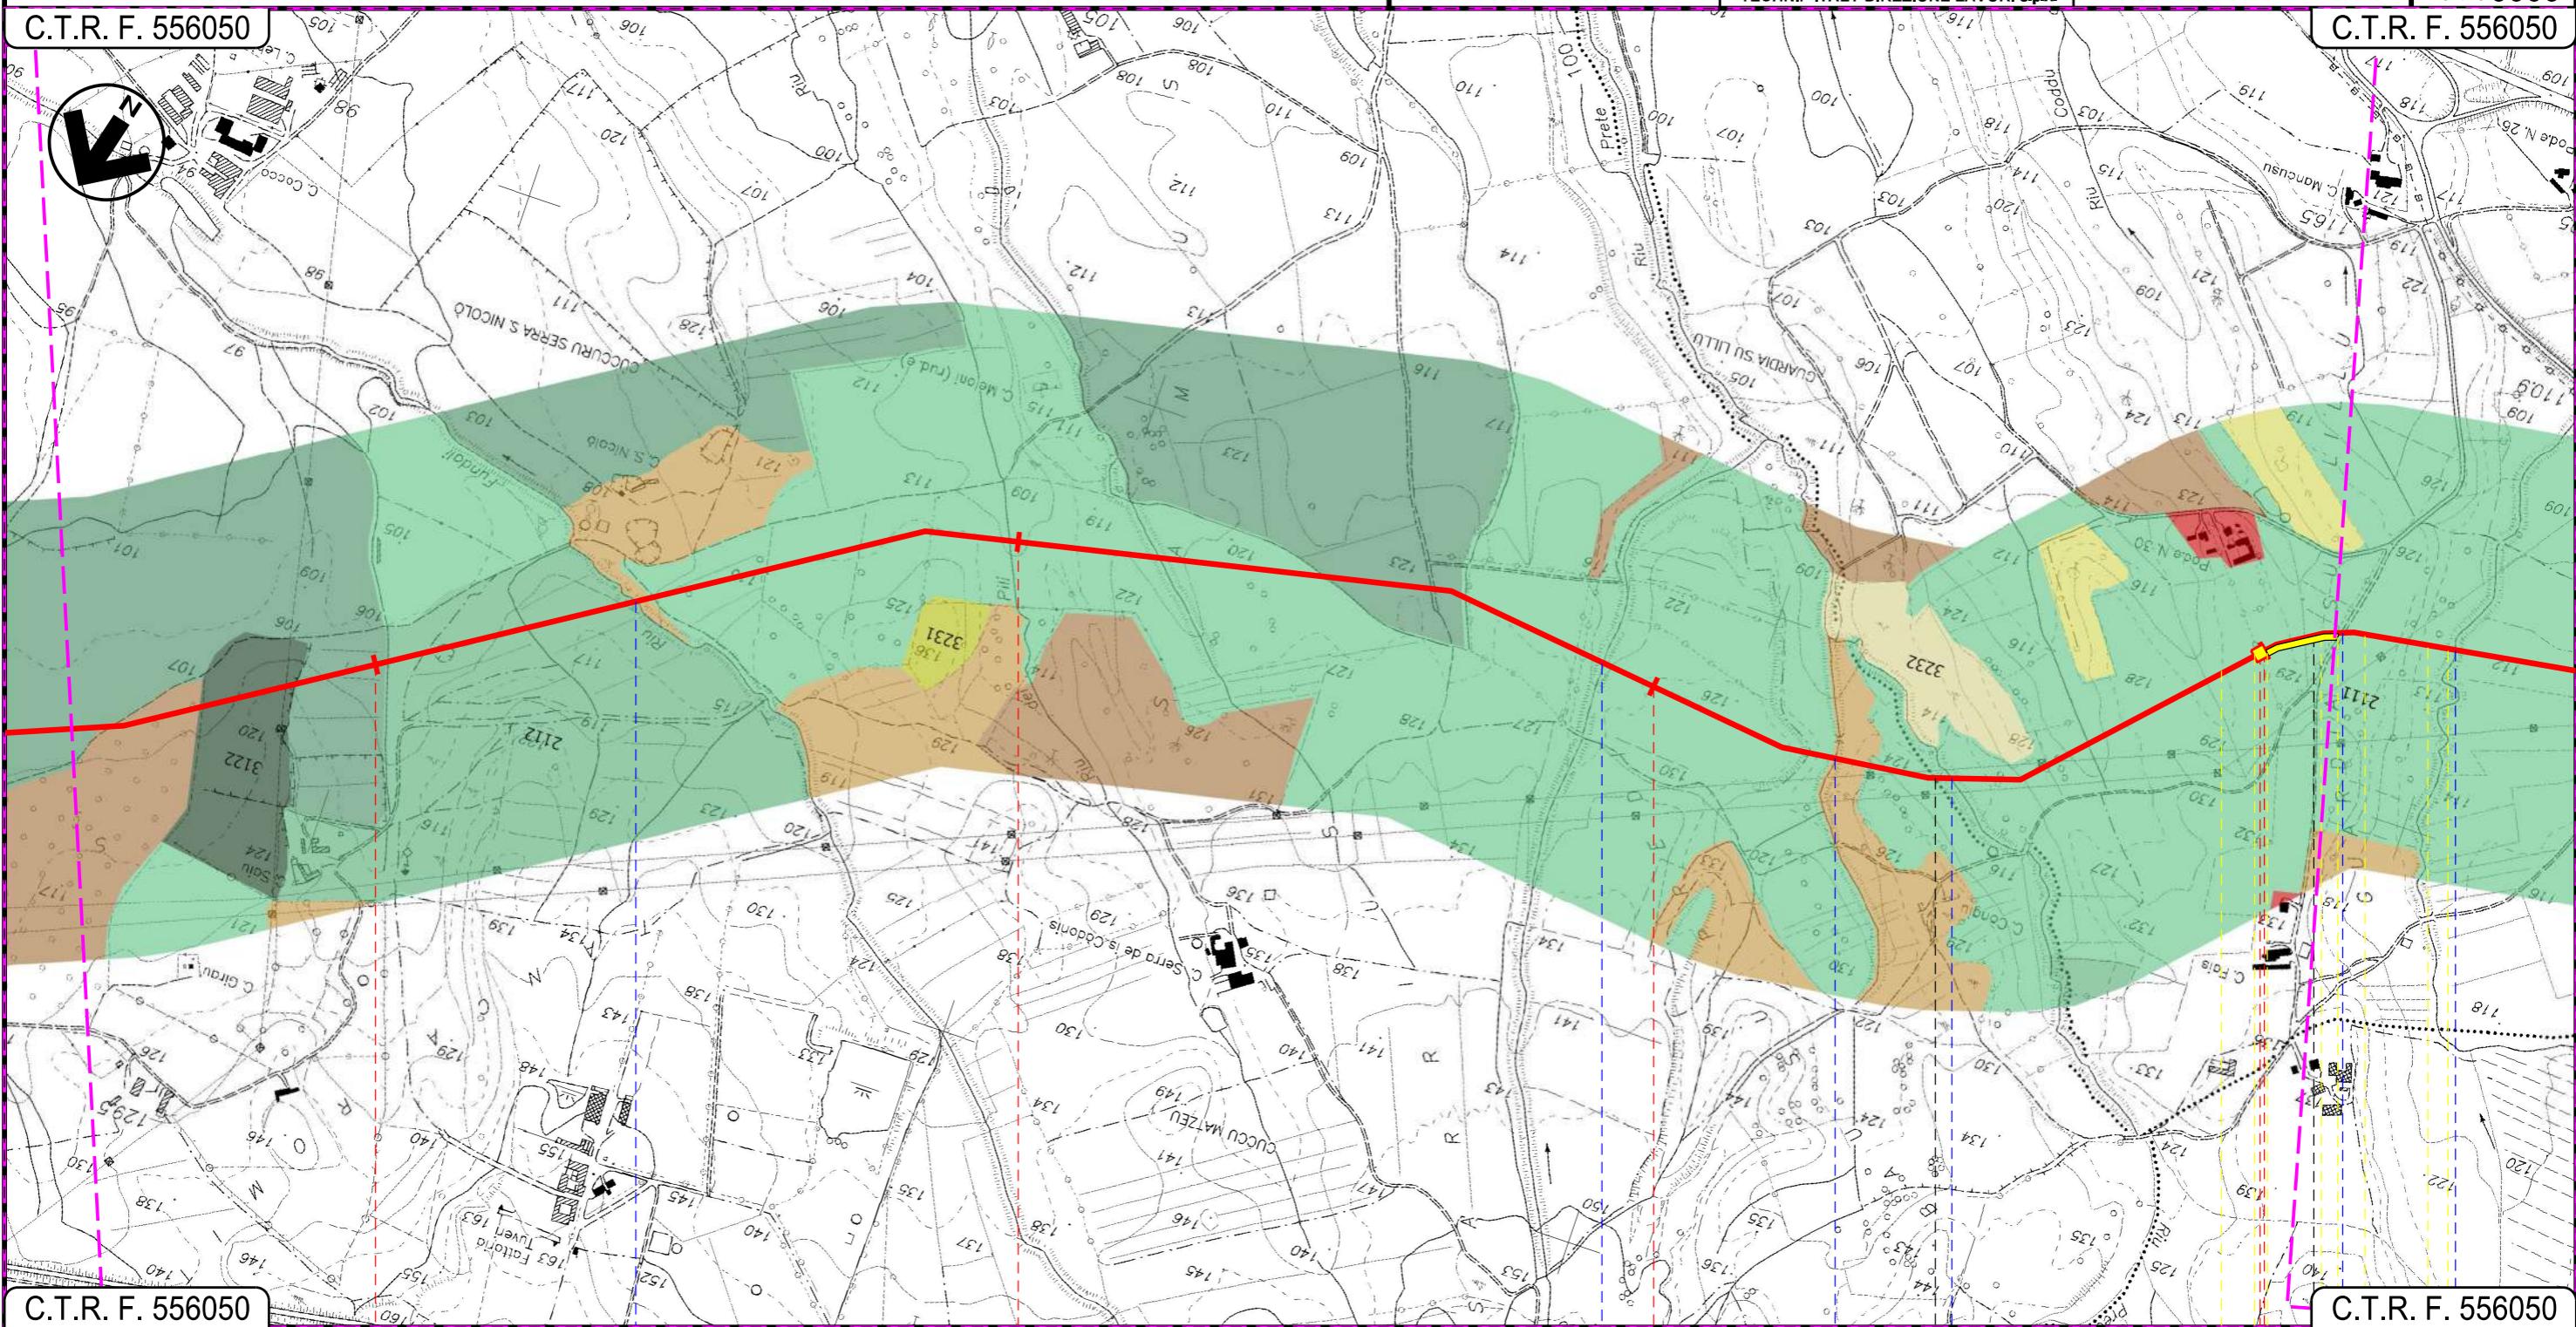

C.T.R. F. 556050

C.T.R. F. 556050

11

12

13

14

SILIQUA

SUD SARDEGNA

MUSEI

Riu Fundali

Affluente Riu Prete

Affluente Riu Prete Riu Prete

Strada Asfaltata Riu S.Marco

P.II. N 3

03

04

05

06

07

INTE

Progetto:

METANIZZAZIONE SARDEGNA  
MET. VALLERMOSA – SULCIS  
DN 400 (16") DP 75 bar

USO DEL SUOLO

0	31/03/2017	EMISSIONE	T. FILANDRO	C. CASATI	V. FORLIVESI G. GIOVANNINI
INDICE	DATA	REVISIONI	ELABORATO	VERIFICATO	APPROVATO
 <b>SNAM RETE GAS</b>			 <b>TechnipFMC</b> Rif TPIDL: 073670-010-DW-3252-211 TECHNIP ITALY DIREZIONE LAVORI Sp.A.		
PG-US-201					Foglio <b>6</b> di 15
Comm.					Scala <b>1:10000</b>

C.T.R. F. 556050

C.T.R. F. 555120



C.T.R. F. 556050

C.T.R. F. 555080

15

16

17

18

MUSEI

DOMUSNOVAS

SUD SARDEGNA

Riu S.Marco

S.P. N. 87

Riu Figu

Riu S'Acqua Sassa

S.S. N. 130

S.P. N. 87

P3

07

08

09

INTE

C. 172500 FrM

Progetto:

METANIZZAZIONE SARDEGNA  
MET. VALLERMOSA – SULCIS  
DN 400 (16") DP 75 bar


USO DEL SUOLO

0	31/03/2017	EMISSIONE	T. FILANDRO	C. CASATI	V. FORLIVESI G. GIOVANNINI
INDICE	DATA	REVISIONI	ELABORATO	VERIFICATO	APPROVATO
 <b>SNAM RETE GAS</b>			 <b>TechnipFMC</b> Rif TPIDL: 073670-010-DW-3252-211 TECHNIP ITALY DIREZIONE LAVORI S.p.A.		
			PG-US-201		
			Comm.		

Foglio  
**7**  
di 15  
Scala  
**1:10000**

C.T.R. F. 555120

C.T.R. F. 555120

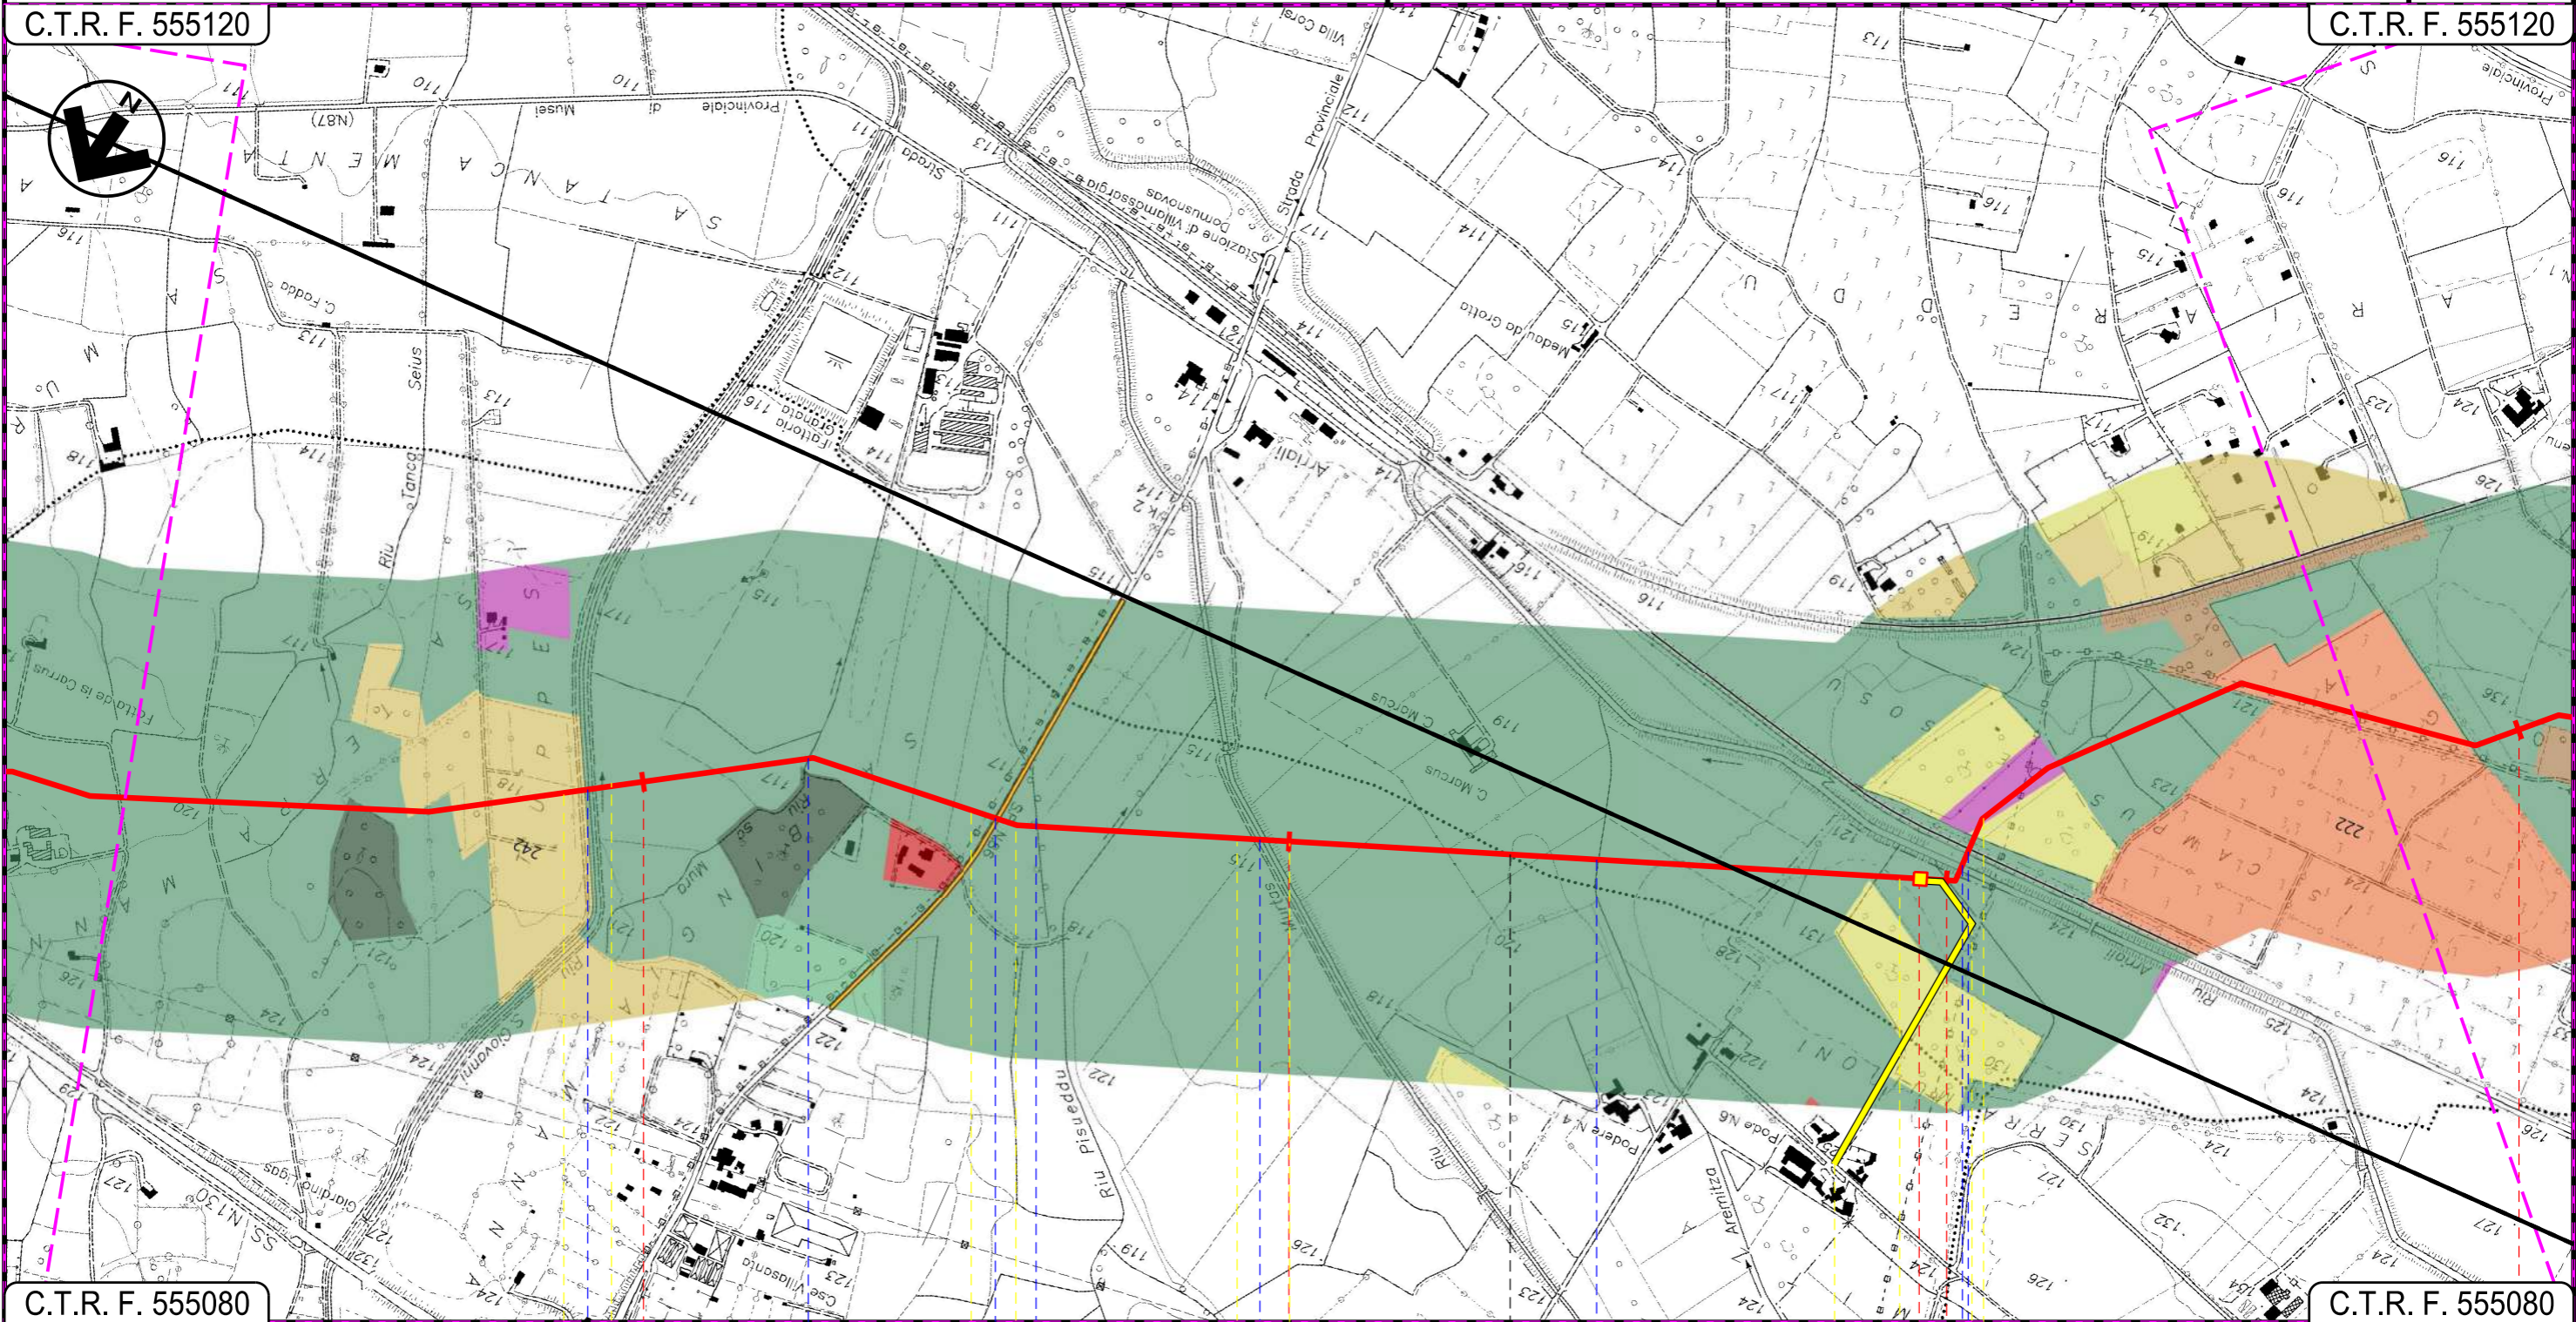

C.T.R. F. 555080

C.T.R. F. 555080

19

20









21

22

DOMUSNOVAS

VILLAMASSARGIA

SUD SARDEGNA

 Riu San Giovanni
  Riu Sa Mura
  S.P. N. 87
  Riu Piseuddu
  Riu Murtas
  Riu Aremitta
  Riu Arriali
  Ferrovia Iglesias-Decimomannu-Cagliari

10

11